
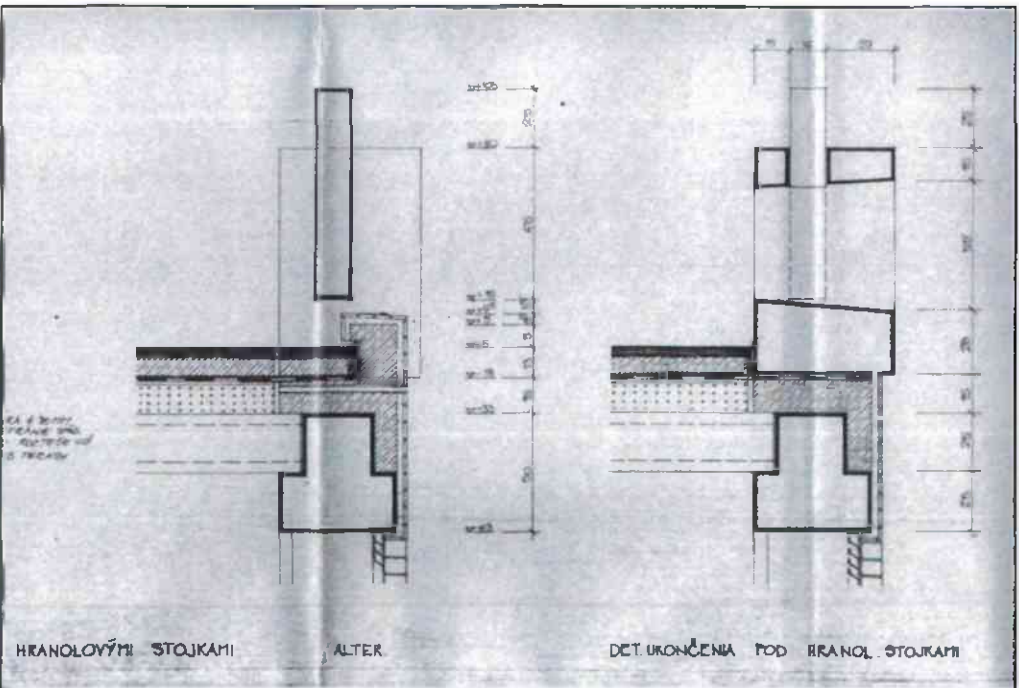
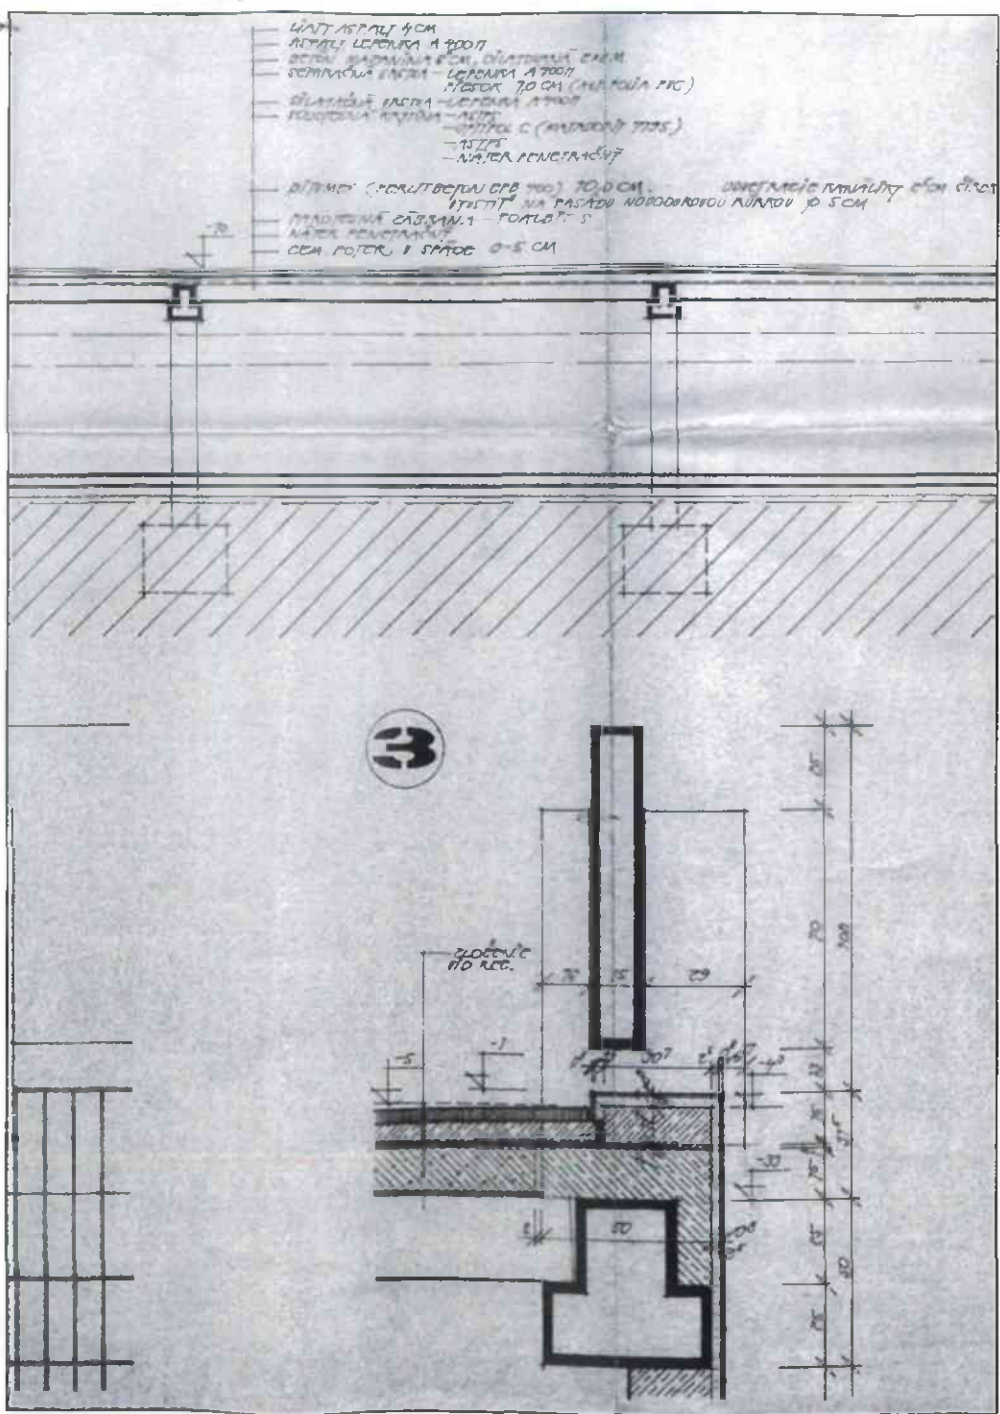
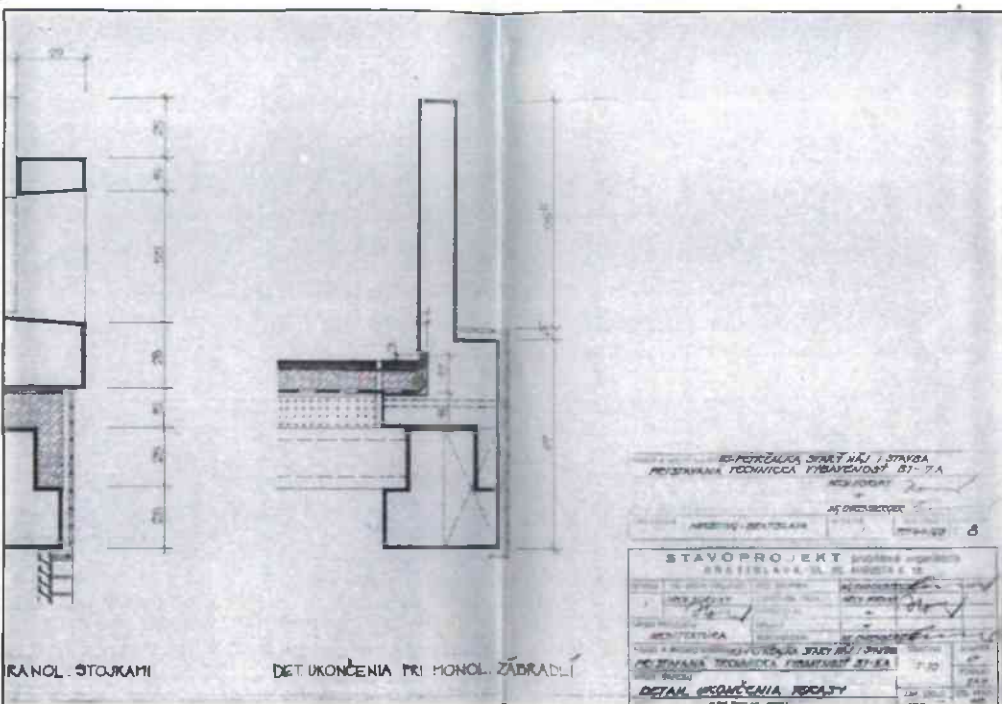


Popis problému na obťažne zhromaždených detailoch ukončenia terás pri BA NKS-S v Petržalke,
a to z rôznych riešení z niekoľkých tam použitých, avšak nie všetkých.

ZATEKANIE VYVIERAJÚCE Z VRSTIEV UMIESTNENÝCH NAD HYDROIZOLÁCIOU

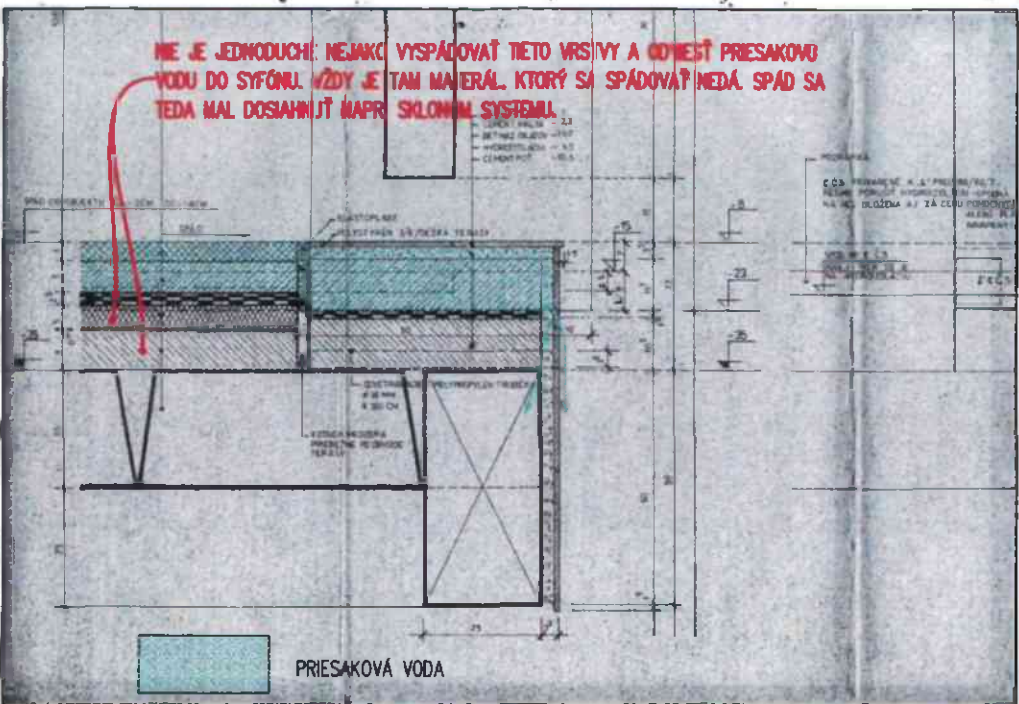


UVEDENÝ PROBLÉM JE PRAKTICKY VŠADE ROVNAKÝ A JE ASI NERIEŠITEĽNÝ BEZ ODSTRÁNENIA VŠETKÝCH VRSTVIE NAD IZOLÁCIOU. JEDNÁ SA O ODTEKANIE VODY NASIKNUTEJ DO VRSTVIE NAD IZOLÁCIOU. TOTIŽ NEZRIEDKAVÉ SÚ SITUÁCIE, KEĎ SA VODA NESTIHNE DOSTATOČNE OD-PARIŤ. TU NA FEDINOVEJ 6~8, PODOBNE AKO NA MÁNESOVOM NÁMESTÍ, SA TVORIA (TVORILI) KVAPLE.

V TOMTO PRÍPADE, NA FEDINOVEJ 6~8 ZHOTOVITEĽ VEČI ROZUMIE DOBRE. KONCEPČNE SA ALE NEPOHOL ĎALEJ NAJMÁ KVÔĽI LOKÁLNEMU ZÁSAHU. NAVYŠE VŠEOBECNÉ OČINNÉ RIEŠENIE MOŽNO EŠTE NEBOLO NÁJDENÉ. NAPR. NIEKDE Z DOŠŤ ROZVALENÝCH, UŽ SANOVANÝCH, PRIEČELÍ TRČIA ODVODŇOVACIE TRUBIČKY...

POMERNE SLIJBNÉ RIEŠENIA UROBILI NA ROVNIAKOVEJ - SÚ TO DVE PODOBNÉ RIEŠENIA NA DVOCH TERASÁCH ZO ŠIESTICH, TAM EXSTUJÚCICH. DETAILS SICE NEMÁM, ALE ODSTRÁNILI VŠETKY VRSTVY NAD IZOLÁCIOU. ČI SA UŽ AJ TAM VYSKYTÚJÚ CHYBY SA DÁ DOHĽADAŤ V HODNOTENÍ, ALE LEPŠIE NA MIESTE.

Ing. Alexander Horváth-PSK
Tranovského 35, Bratislava
17. 04. 2026

S1

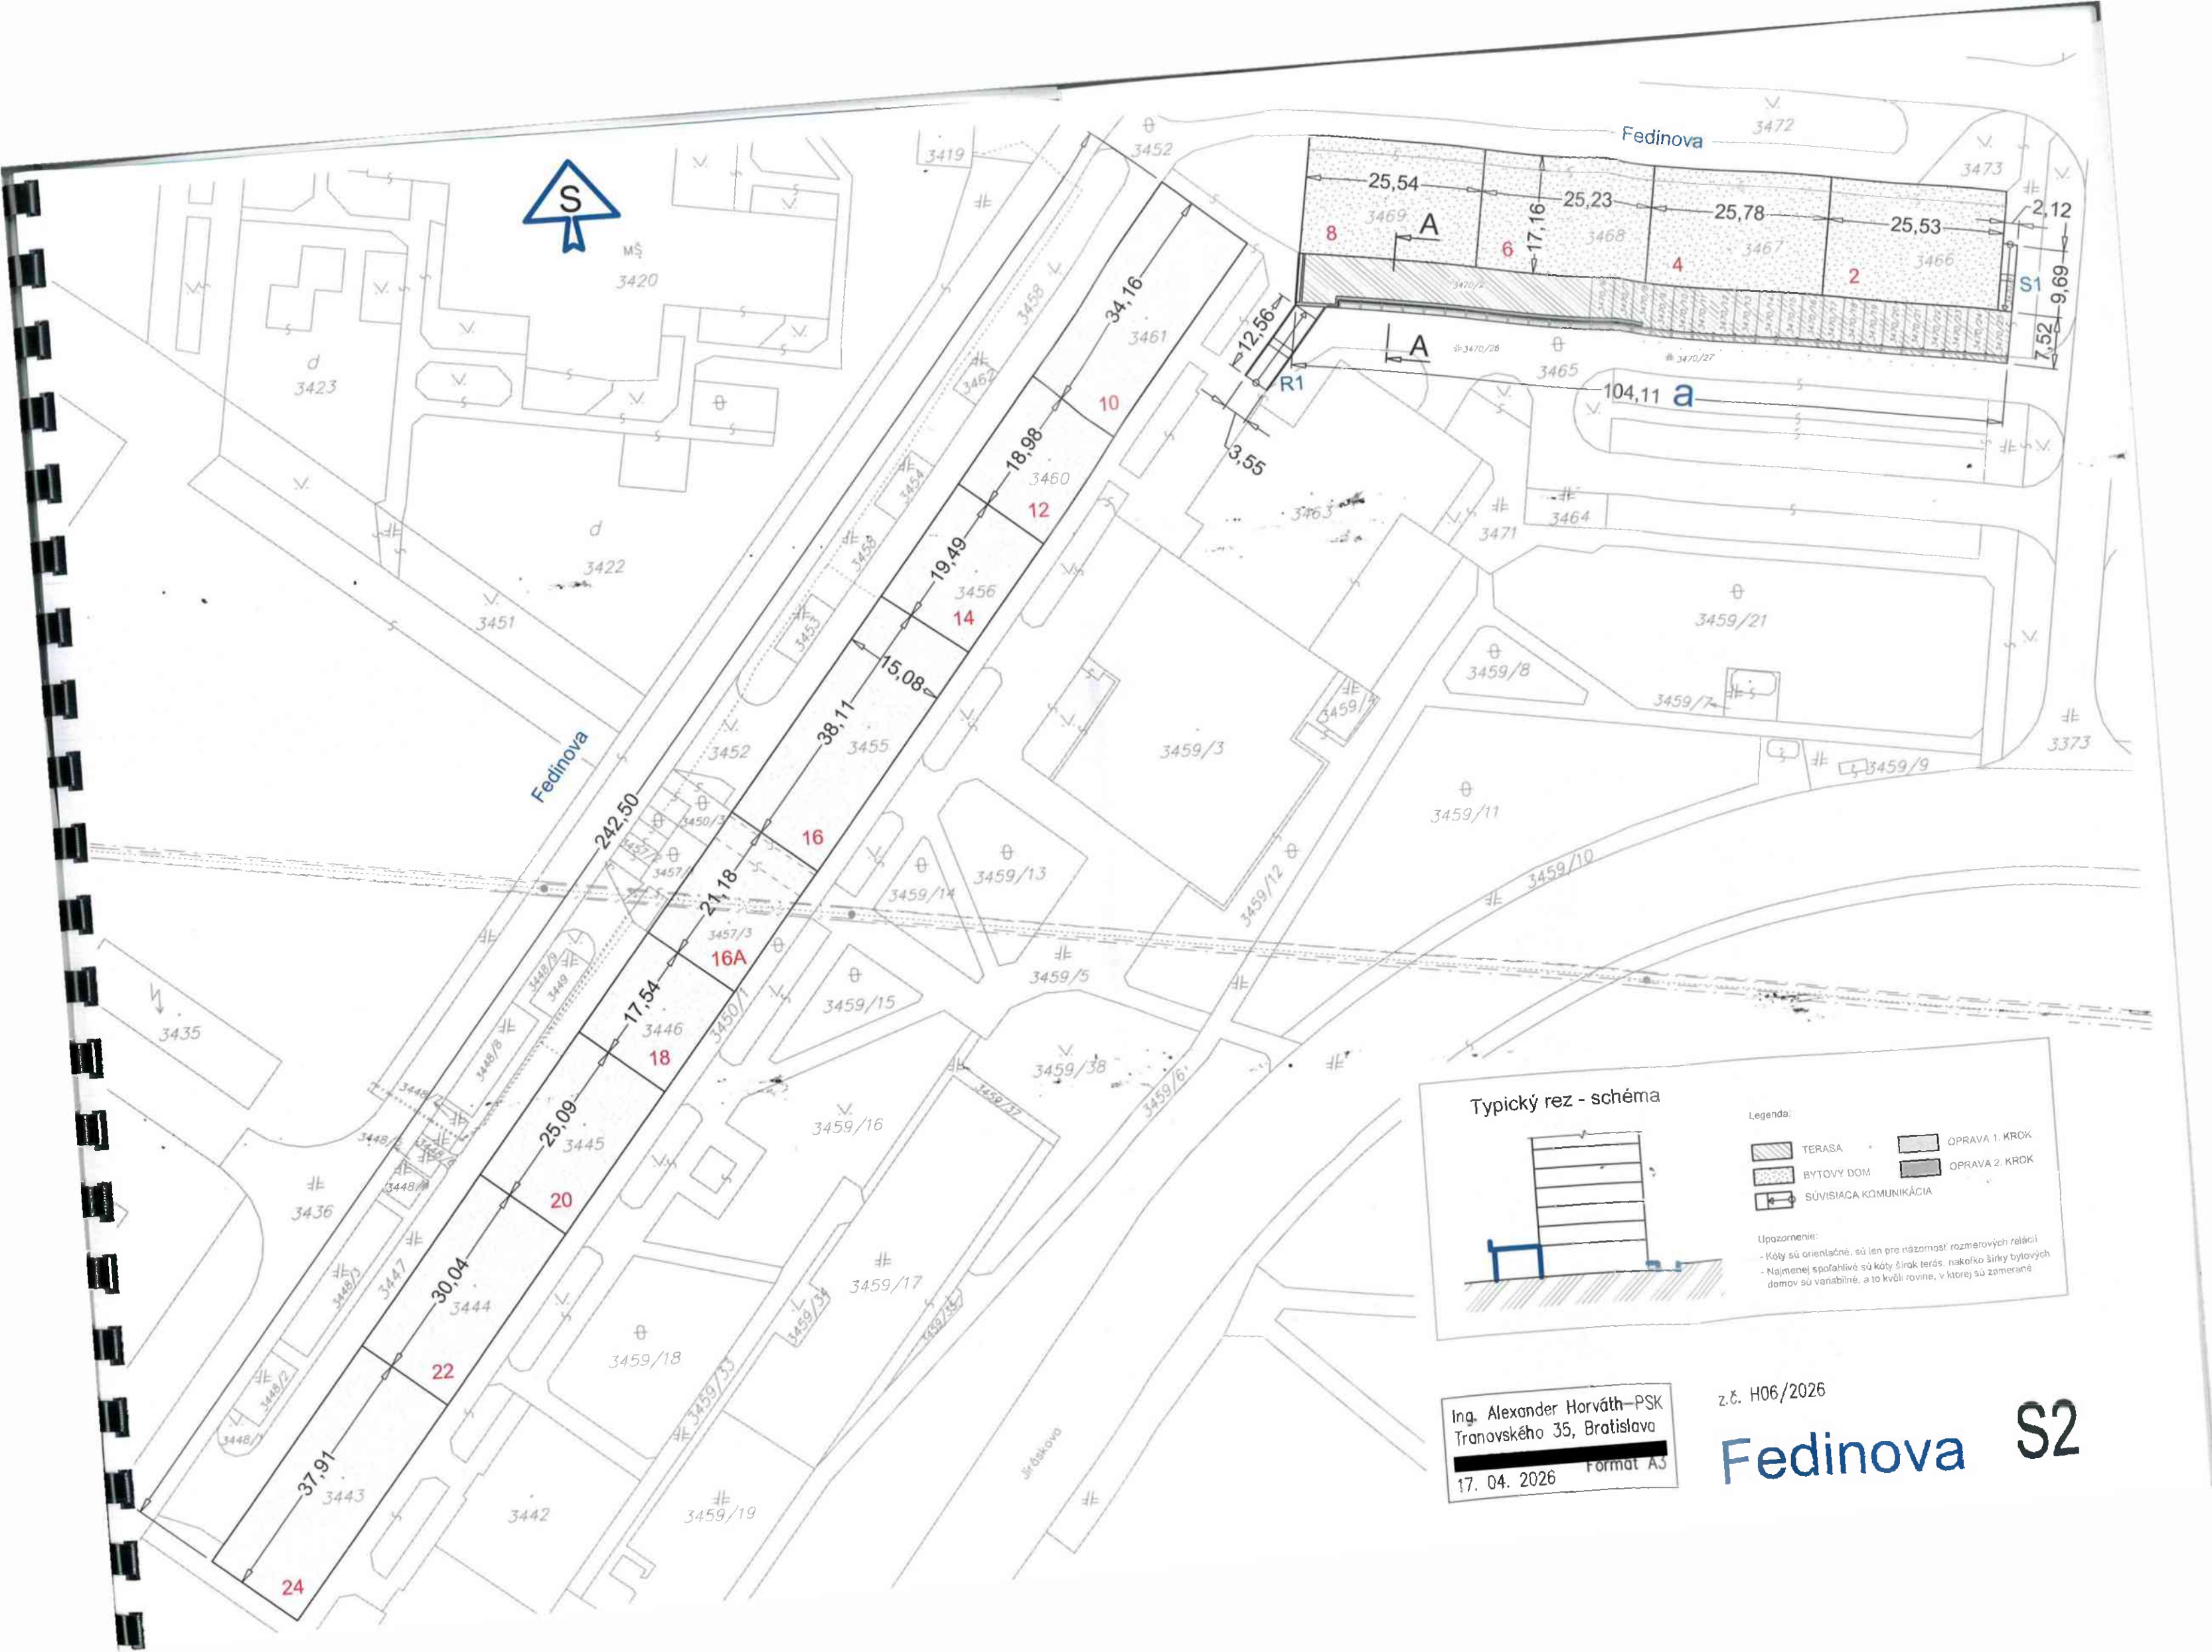

Terasa pred prvým krokom opravy – REZ A–A

PRESNÝ VZHĽAD TOHOTO REZU NIE JE K DISPOZÍCII, LEBO PROJEKT SA MOŽNO ANI NEZACHOVAL. PRETO SEM BOLI TRANS-
PONOVANÉ NIEKTORÉ POZNATKY Z OBDOBNÝCH RIEŠENÍ TERÁS Z 24. VÝSKYTOV V PETRŽALKE. POZRI AJ S1 a S2.



VODA PRÍTOMNÁ VO VRSTVÁCH NAD IZOLÁCIOU NEODTEKÁ DO KANALIZÁCIE, ALE
VYTEKÁ VON. JE STÁLE AGRESÍVNA A SPÔSOBUJE ERÓZIU BETÓNU A KORÓZIU
VÝSTUŽE NOSNÝCH Ž.B. PRVKOV.

Terasa po druhom kroku opravy – REZ A–A

POZRI AJ S1 a S2

