

EUFORION



MAG0P014WWOS

MAGISTRÁT HL. M. SR BRATISLAVY	
-4-	
47673	23-01-2026 SSN
Číslo zariadenia:	Číslo spisu:
Číslo a typ platy:	Vyhovuje:

Magistrát hlavného mesta SR Bratislavy  
Sekcia správy nehnuteľností  
Primaciálne námestie 1  
811 01

**VEC: žiadosť o nájom pozemku za účelom inštalácie diela Červený Trpaslík**

Týmto by sme Vás radi požiadali o nájom časti pozemku parcely C9174/1 v katastrálnom území Staré Mesto, vedenom na LV 1656 o výmere 897 m<sup>2</sup> za účelom inštalácie diela Červený Trpaslík. Nájom žiadame v rozsahu vyznačenom na priloženej mapke.

Dielo a jeho umiestnenie bolo schválené aj Komisiou pre diela vo verejnom priestore, v prípade potreby doplnenia informácií môžete kontaktovať aj priamo pána Mgr. Petra Kosku, ktorý danú komisiu organizoval. [peter.koska@bratislava.sk](mailto:peter.koska@bratislava.sk), 0904 990 213


Máme záujem o symbolickú výšku nájomného, keďže ide o inštaláciu umeleckého diela z fragmentov dopravnej pamiatky vo verejnom priestore. Ako združenie, ktoré od svojho založenia v r. 2003 vyvíja nepretržitú činnosť, sa vieme o dielo postarať v rozsahu bežnej údržby diela. Ale platiť komerčný nájom nie je pri takomto projekte ani reálne a ani udržateľné.

Vopred ďakujeme za odpoveď, žiadosť v prípade potreby doplníme.


Mgr. Tomáš Lukačka

predseda združenia




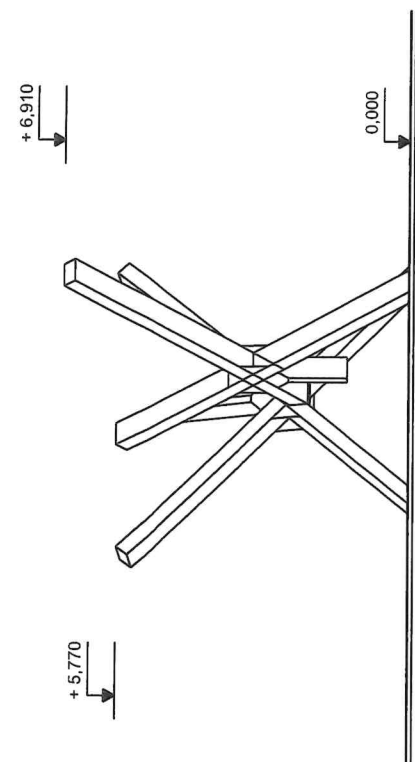


pohľad východný

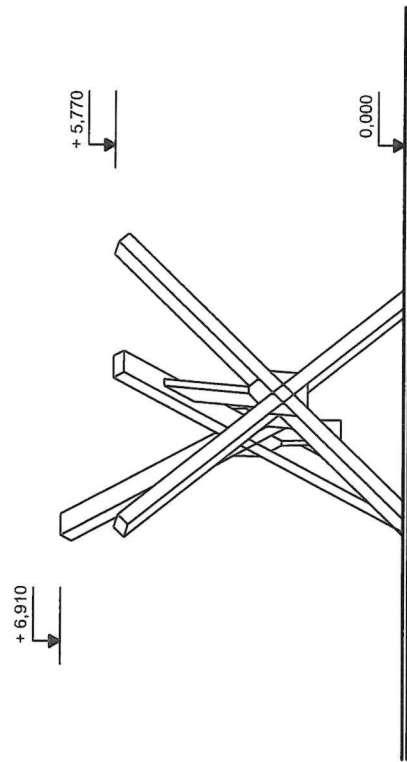


pohľad západný

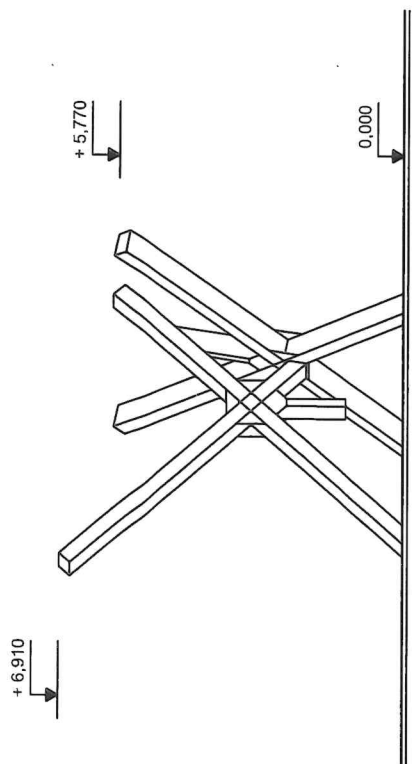



pohľad severný

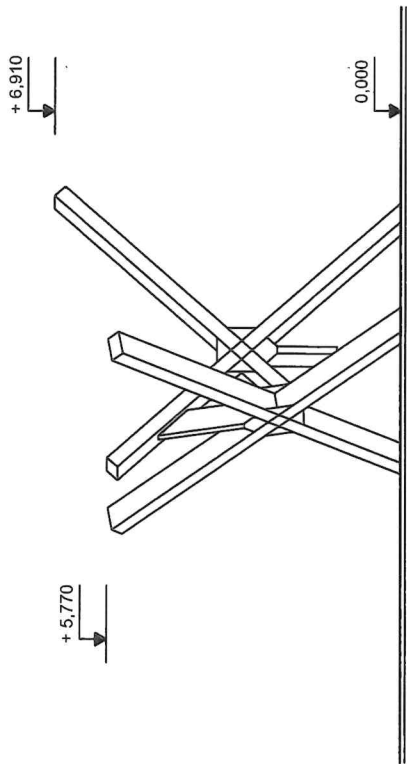


pohľad južný

	STAVBA: SOCHA ČERVENÝ TRPASLIK	POHLADY
	PROJEKT: G. J. J. J. J.	
	ANOTÁCIA: SOCHA ČERVENÝ TRPASLIK	
	PROJEKT: 1/2014	MIERA: 1:100


	STAVBA: SOCHA ČERVENÝ TRPASLIK	FRAGMENTY SOCHY
	INVESTOR: ÚŘAD MĚSTA	
	ARCHITEKT: PAVEL KALÍBAL, ING. JIŘÍ KOPRDEK, ING. JIŘÍ KOPRDEK	
	PRŮJEKT: 17. 2014	MIKRO: 1:100

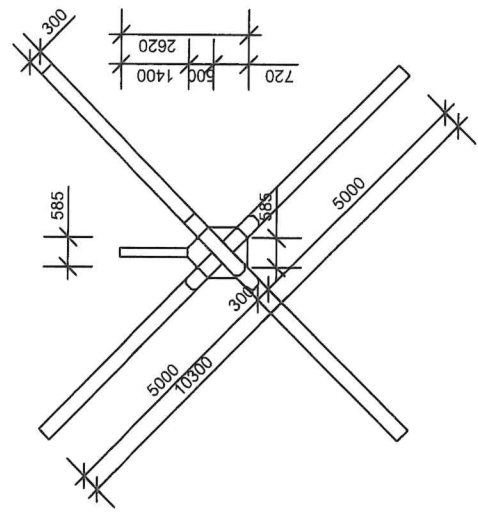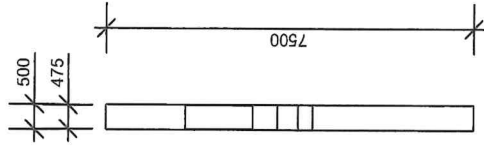

původní fragment Starého mosta

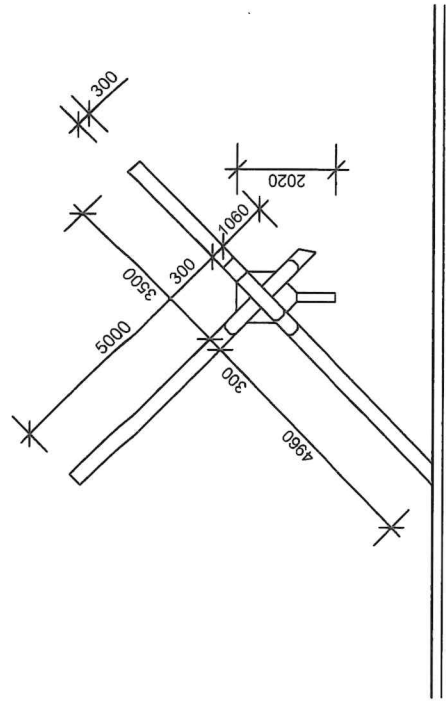


upravený fragment č. 1

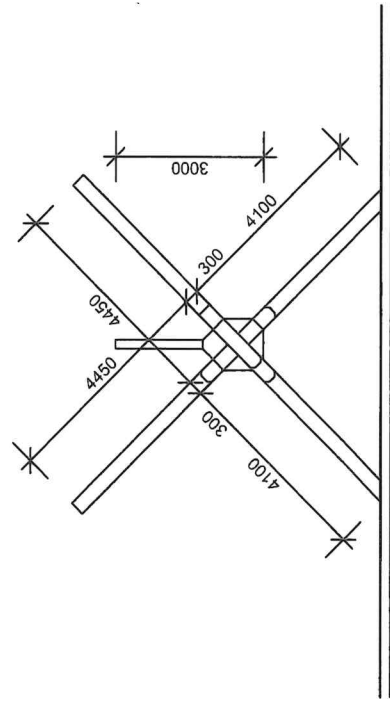


upravený fragment č. 2



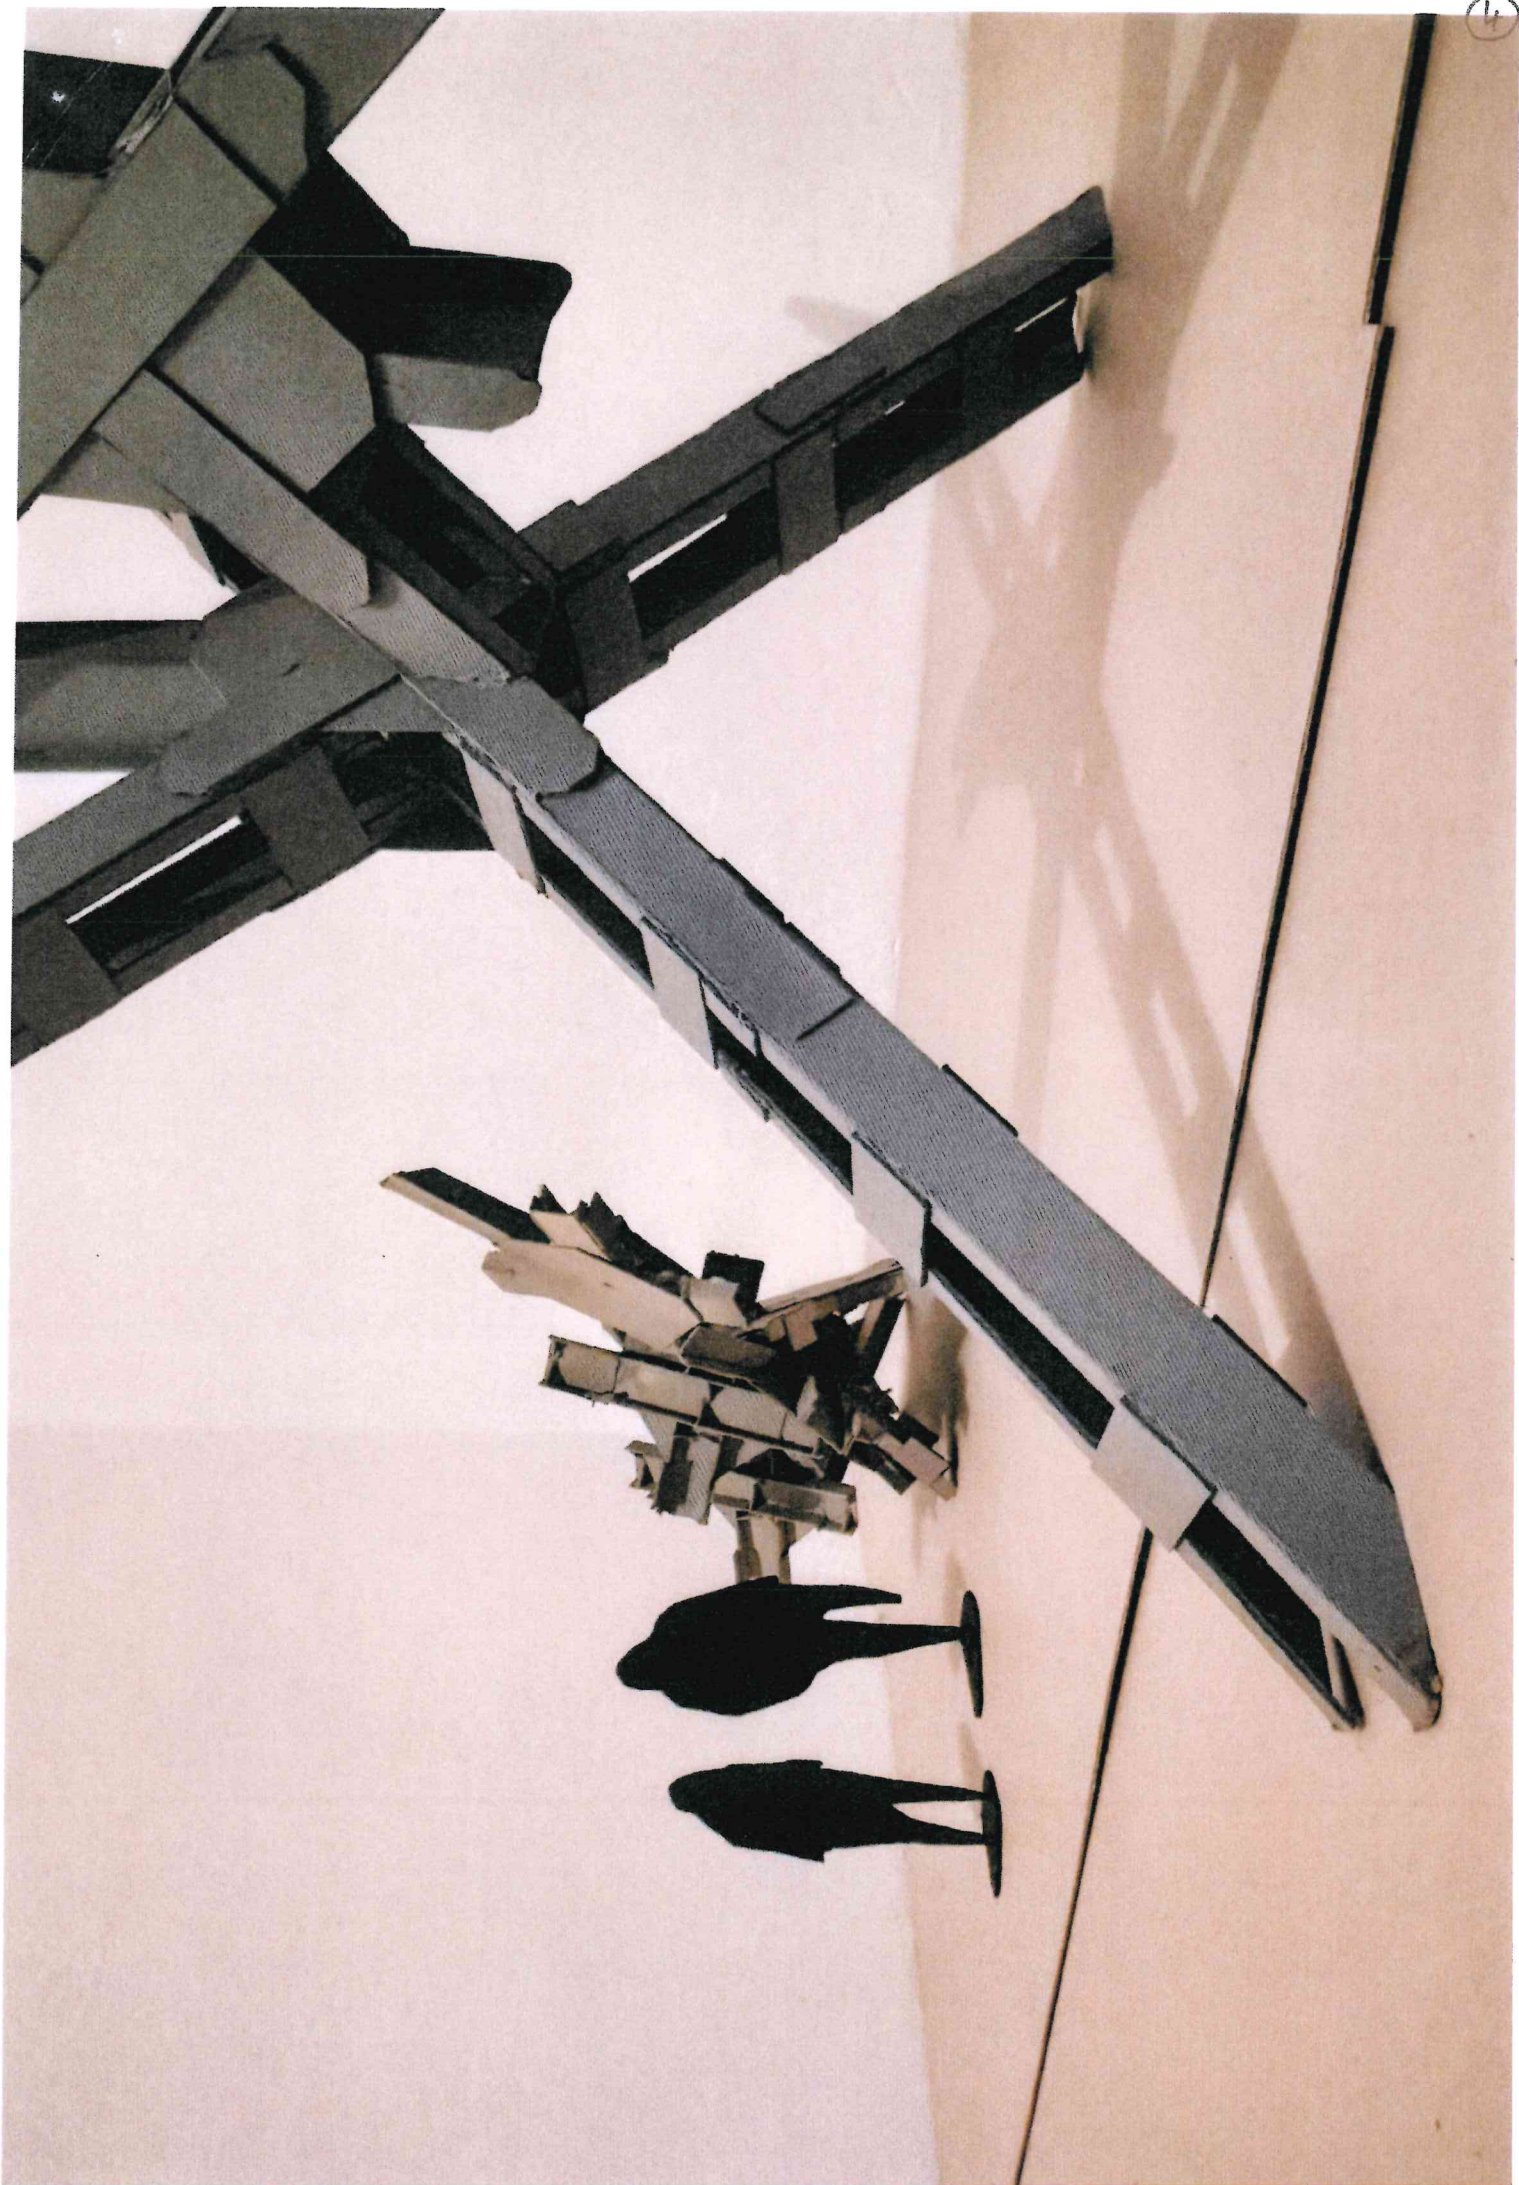



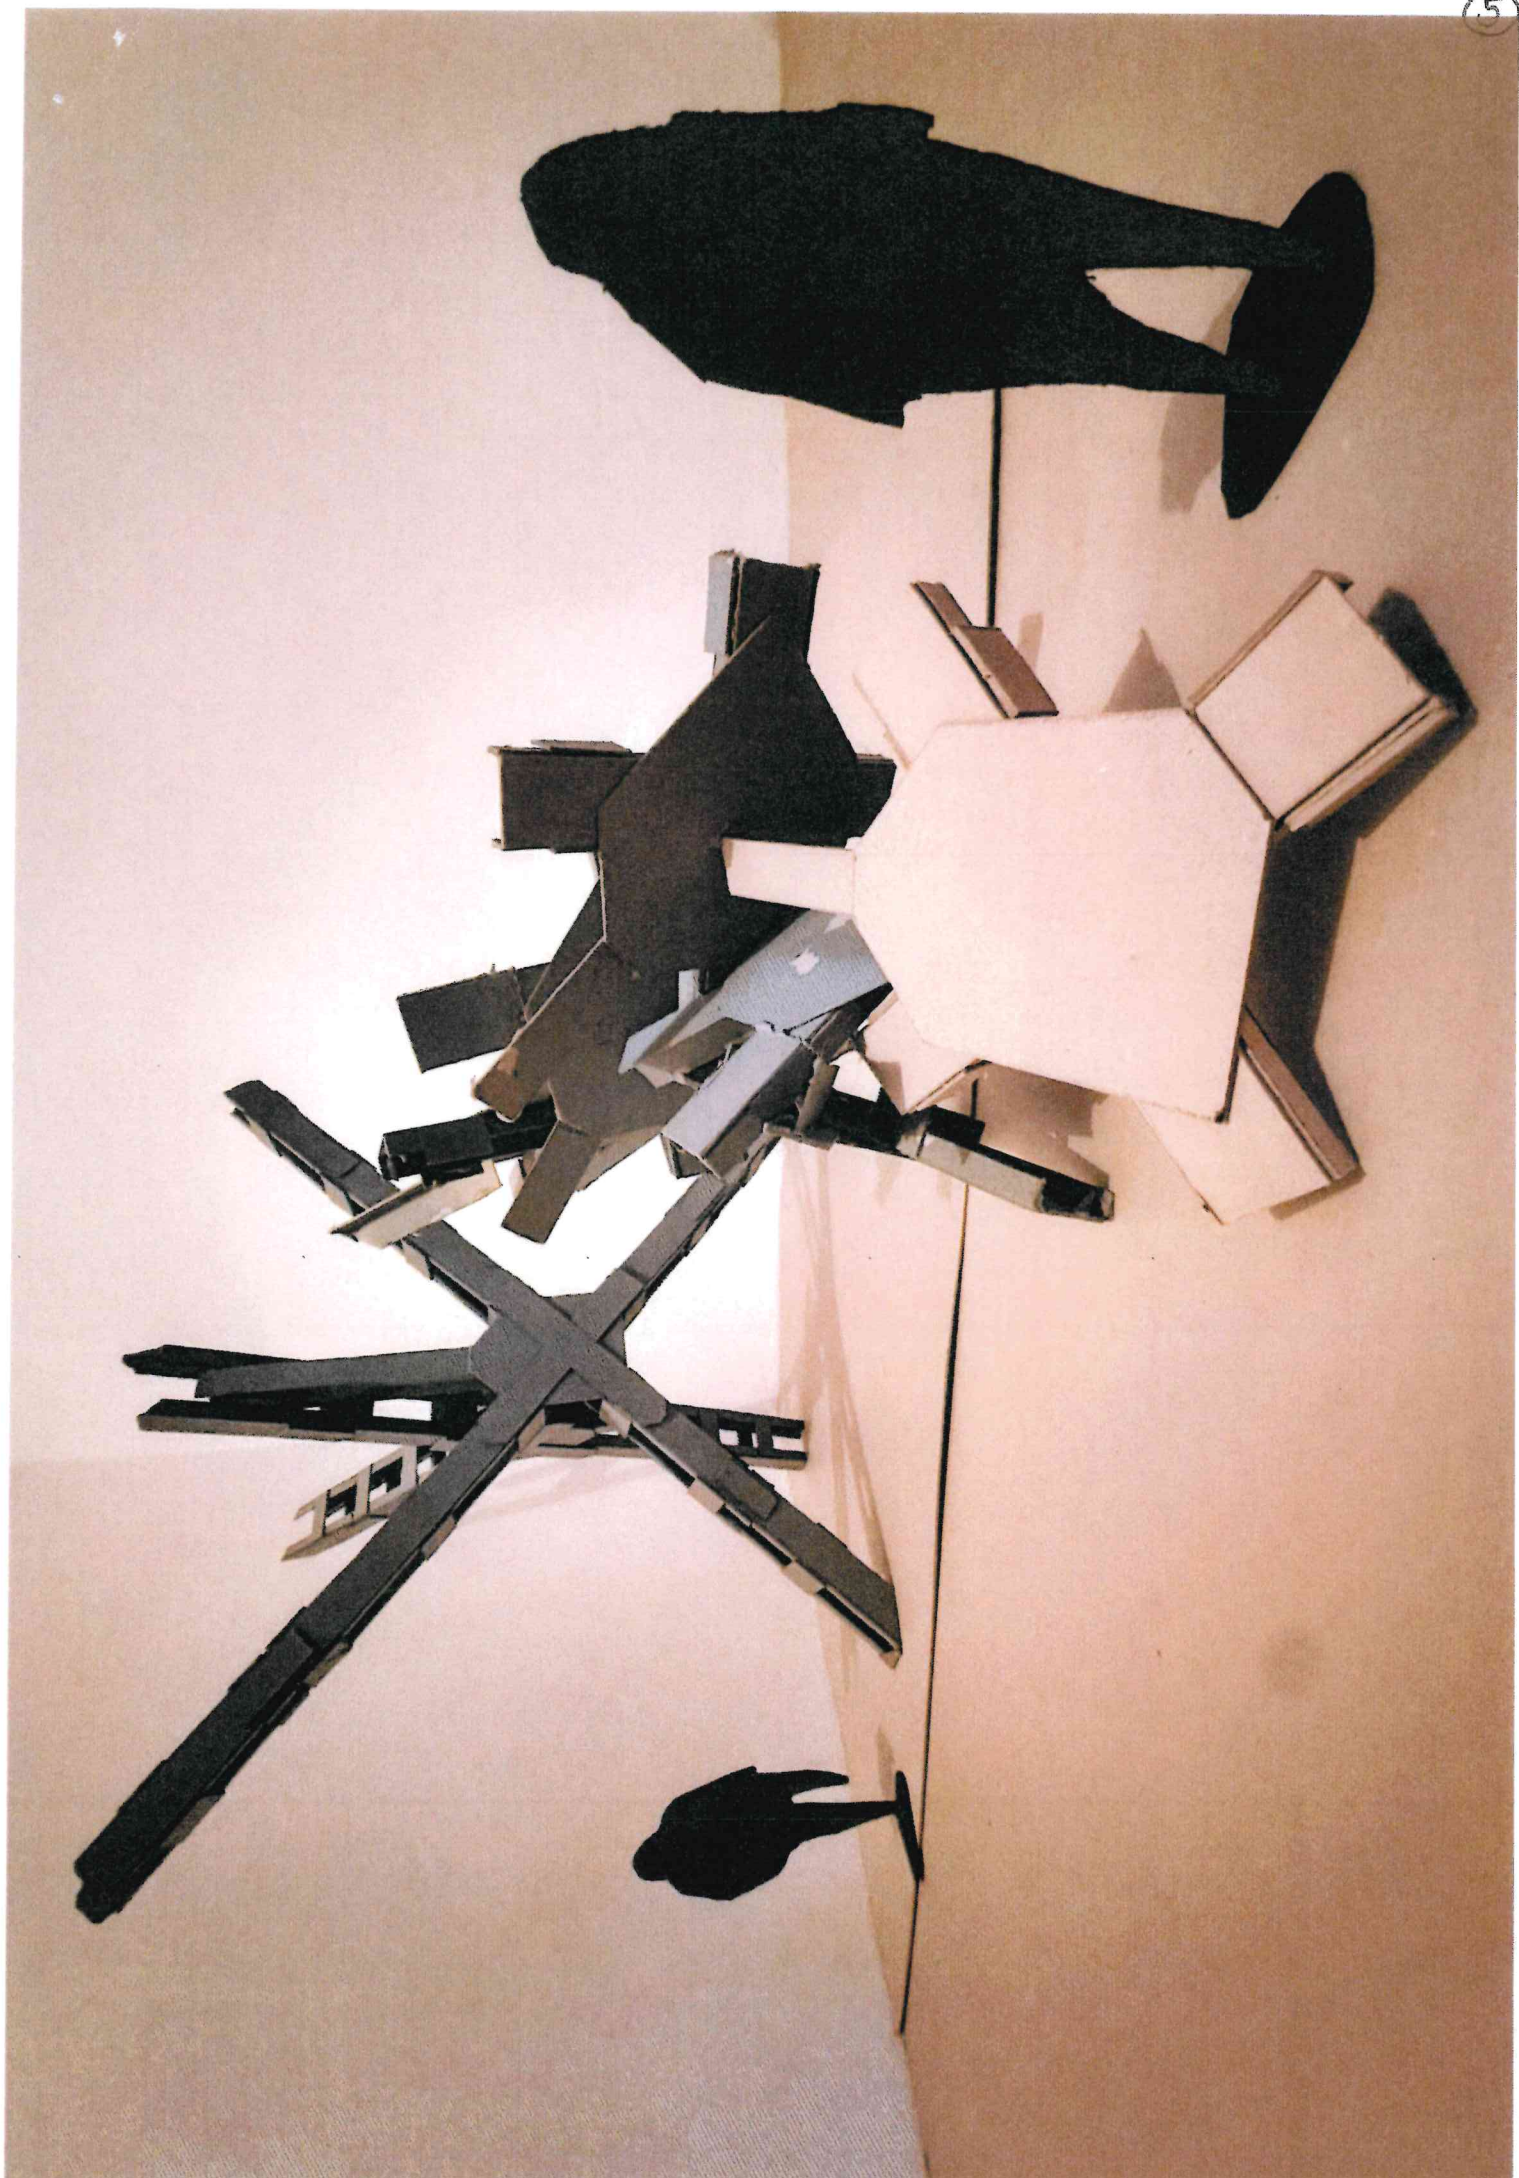

Tento výpis má len informatívny charakter a nie je použiteľný pre právne úkony.

Názov združenia	EUforion - kultúrno voľnočasové fórum
Právna forma	Občianske združenie, odborová organizácia a organizácia zamestnávateľov
IČO	31815308
Sídlo	Černyševského 21, 851 01 Bratislava - Petržalka
Webové sídlo	
Registračné číslo	VVS/1-900/90-22086
Registrový úrad	Okresný úrad Bratislava
Dátum vzniku	16.07.2003

<p>• <b>mgr. Tomáš Lukáška</b> nar. 09.06.1983</p> <p><b>Funkcia :</b></p>	<p>9</p> <p>predseda</p>	<p>Od: 15.12.2016</p>
<p>• <b>Katarína Fischerová</b> nar. 09.02.1984</p> <p><b>Funkcia :</b></p>	<p>9</p> <p>podpredseda</p>	<p>Od: 15.12.2016</p>
<p>• <b>Ing. PhDr. Lukáš Kowalski</b> nar. 25.04.1963</p> <p><b>Funkcia :</b></p>	<p>9</p> <p>podpredseda</p>	<p>Od: 15.12.2016</p>
<p>• <b>Ing. Adam Lukačka</b> nar. 27.06.1979</p> <p><b>Funkcia :</b></p>	<p>9</p> <p>podpredseda</p>	<p>Od: 15.12.2016</p>

• iné umelecké, kultúrne	Od: 16.07.2003
• sociálne, opatrovateľské	Od: 18.02.2011
• životné prostredie	Od: 18.02.2011

[illegible]

Dátum výpisu: 20.05.2026

# Úrad geodézie, kartografie a katastra Slovenskej republiky

## VÝPIS Z KATASTRA NEHNUTEĽNOSTÍ

Okres : 101 Bratislava I Dátum vyhotovenia : 20.5.2026  
 Obec : 528595 Bratislava-Staré Mesto Čas vyhotovenia : 11:16:18  
 Katastrálne územie : 804096 Staré Mesto Údaje platné k : 19.5.2026 18:00:00

Výpis je nepoužiteľný na právne úkony

### VÝPIS Z LISTU VLASTNÍCTVA č. 1656 ČIASTOČNÝ

#### ČASŤ A: MAJETKOVÁ PODSTATA

Parcely registra „C“ evidované na katastrálnej mape

Počet parcel: 1

Parcelné číslo	Výmera v m <sup>2</sup>	Druh pozemku	Spôsob využívania pozemku	Druh chránenej nehnuteľnosti	Spoločná nehnuteľnosť	Umiestnenie pozemku	Druh právneho vzťahu
9174/1	897	Ostatná plocha	29	201	1	1	
Iné údaje: Bez zápisu							

Ostatné PARCELY registra „C“ nevyžiadané.

#### Legenda

Spôsob využívania pozemku

- 29 Pozemok, na ktorom je okrasná záhrada, uličná a sídlisková zeleň, park a iná funkčná zeleň a lesný pozemok na rekreačné a poľovnícke využívanie

Druh chránenej nehnuteľnosti

- 201 Nehnuteľná kultúrna pamiatka (národná kultúrna pamiatka)

Spoločná nehnuteľnosť

- 1 Pozemok nie je spoločnou nehnuteľnosťou

Umiestnenie pozemku

- 1 Pozemok je umiestnený v zastavanom území obce

PARCELY registra „E“ nevyžiadané.

STAVBY nevyžiadané.

#### ČASŤ B: VLASTNÍCI A INÉ OPRÁVNENÉ OSOBY Z PRÁVA K NEHNUTEĽNOSTI


Vlastník

Počet vlastníkov: 1

Poradové číslo	Titul, priezvisko, meno, rodné meno / Názov Miesto trvalého pobytu / Sídlo Dátum narodenia, rodné číslo / IČO / Iný identifikačný údaj	Spoluvlastnícky podiel
1	Hlavné mesto SR Bratislava, Primaciálne námestie 1, Bratislava, PSČ 814 99, SR, IČO: 603481	1/1




časť pozemku reg. "C" p.č. 9174/1 k.ú. Staré Mesto

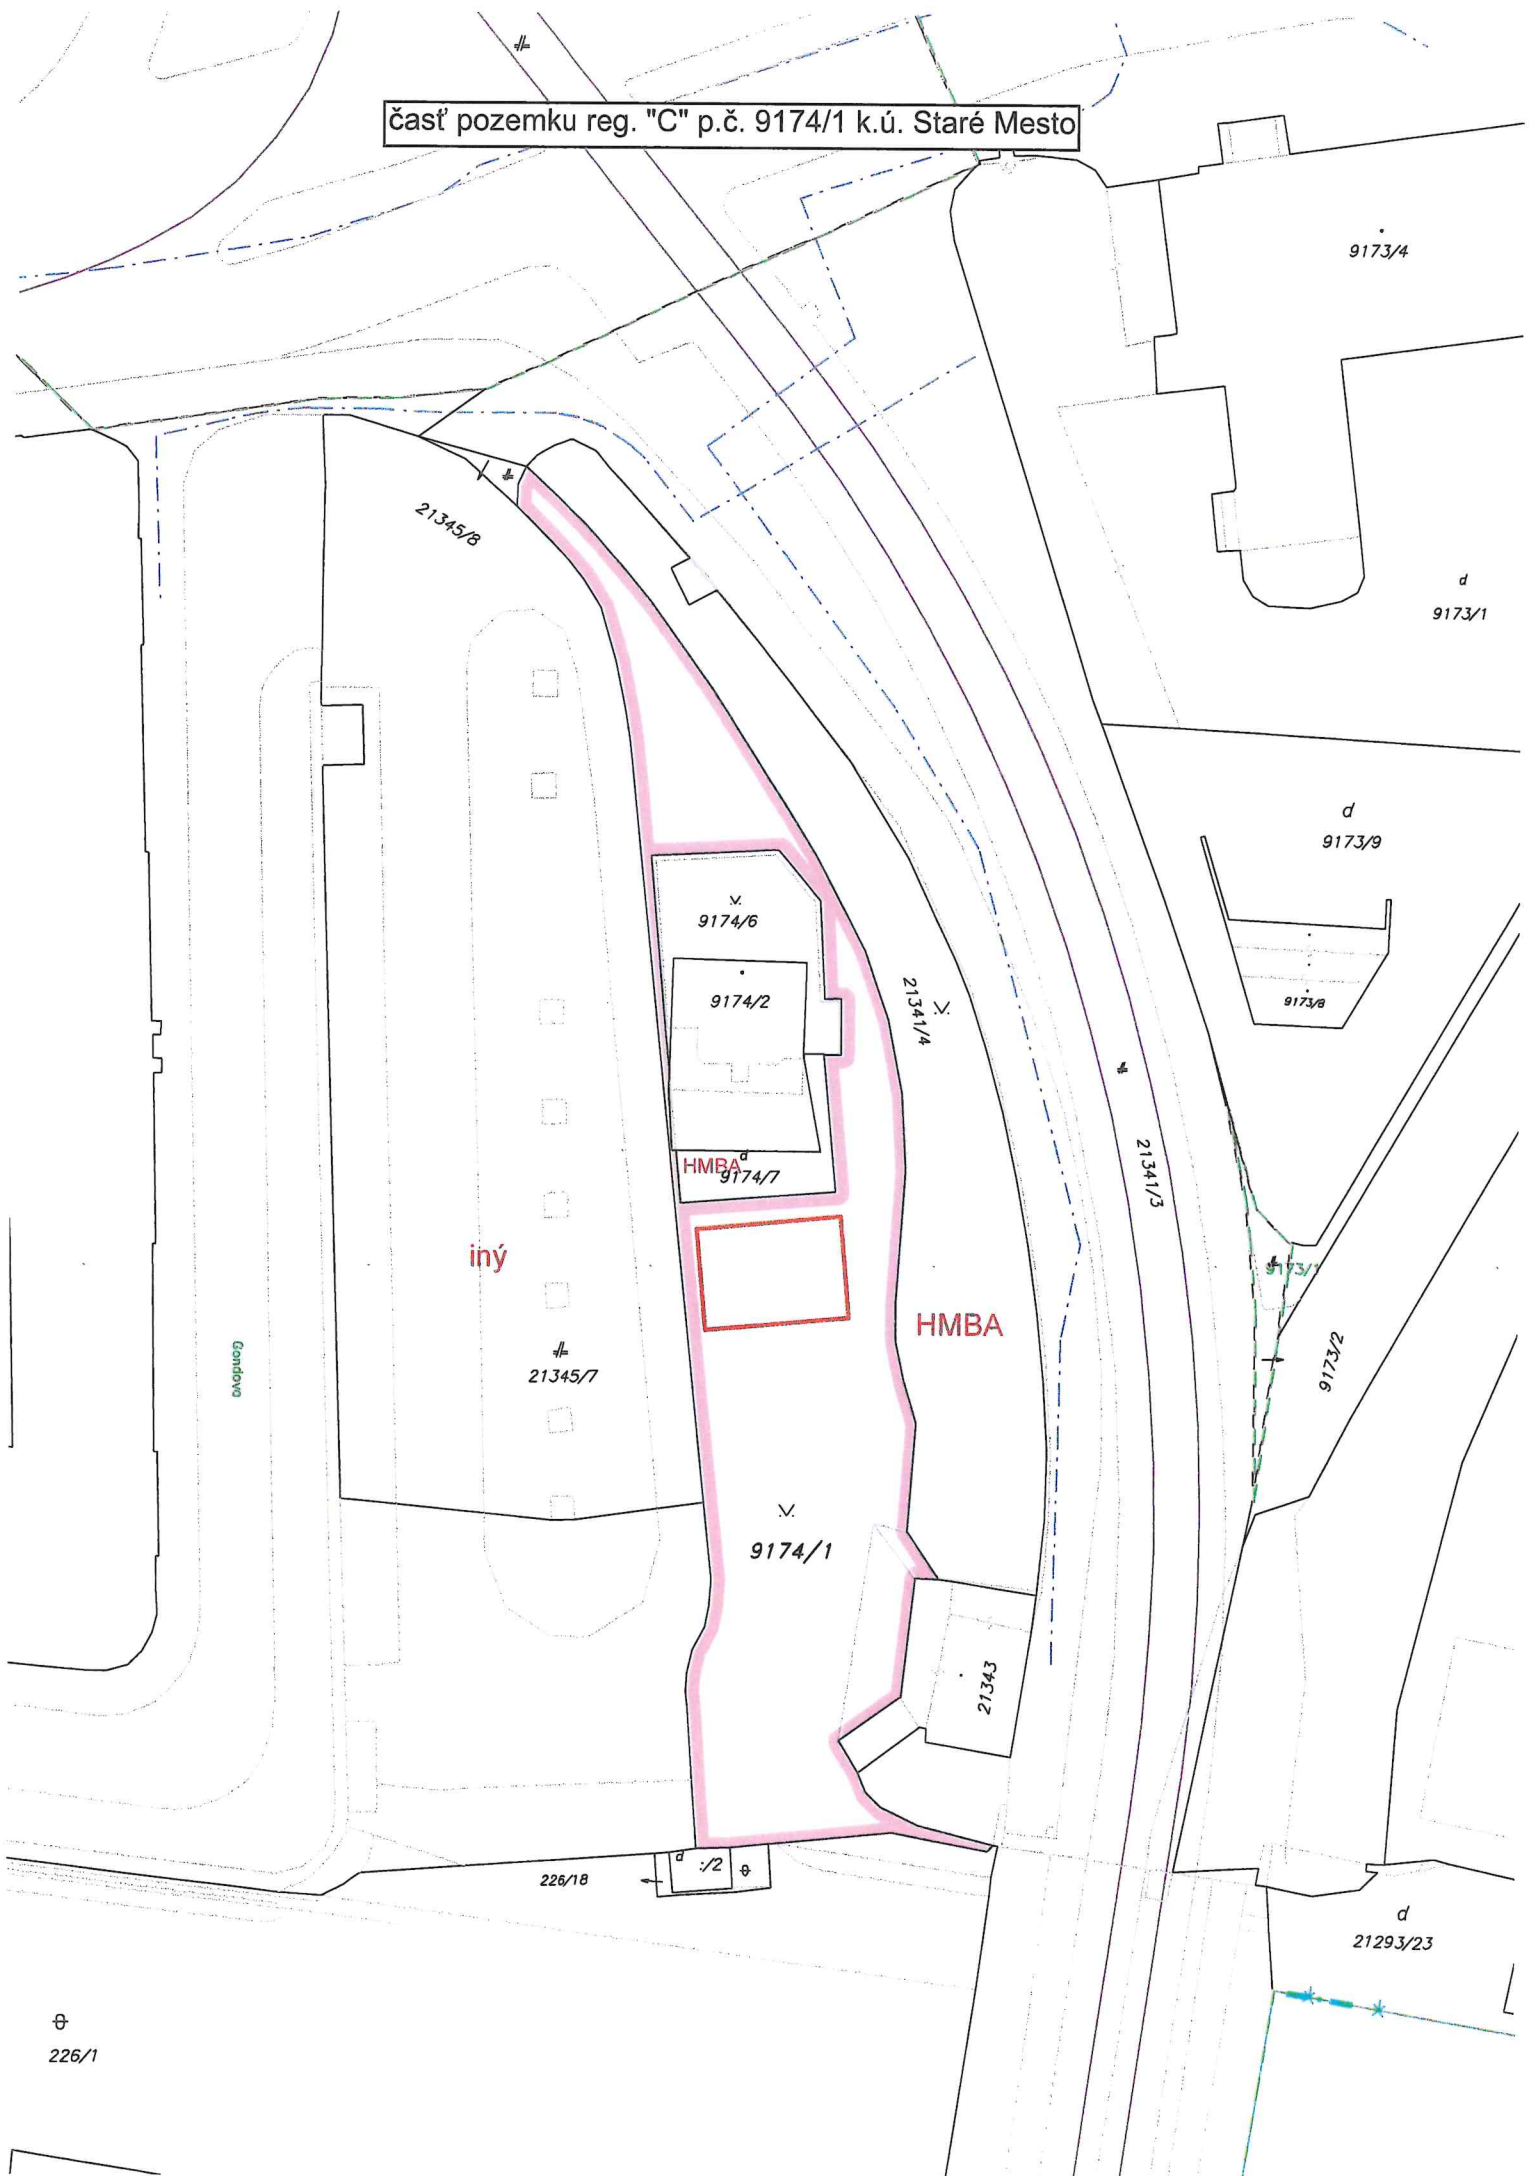



časť pozemku reg. "C" p.č. 9174/1 k.ú. Staré Mesto

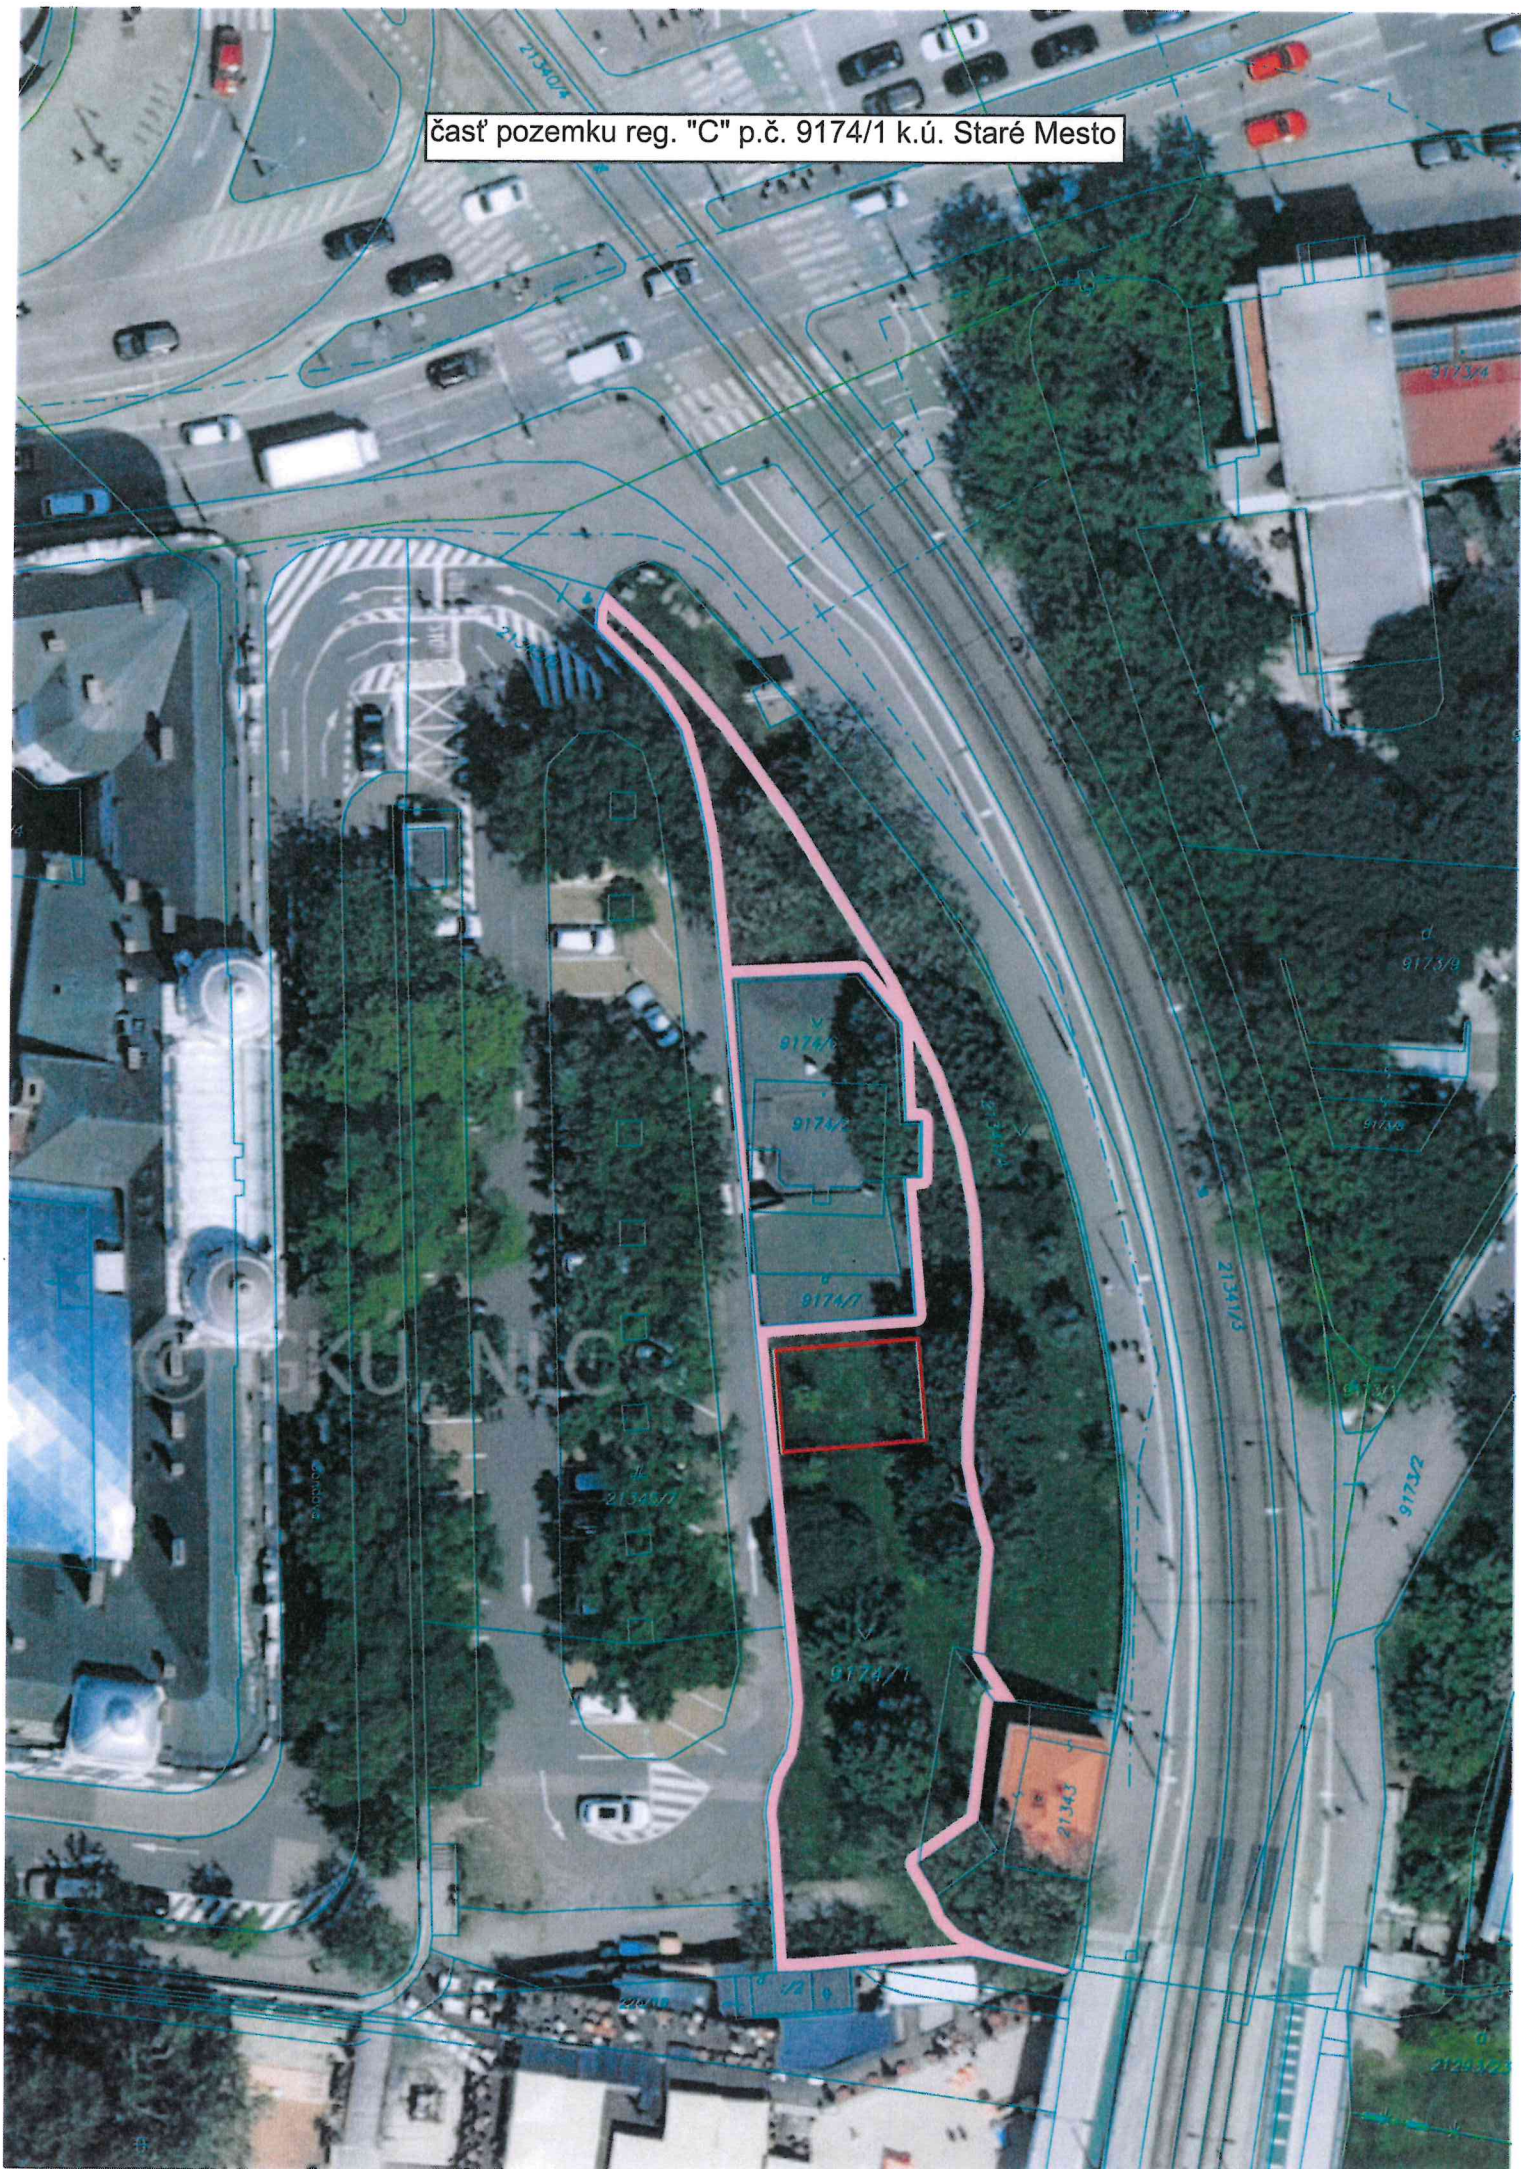









Magistrát hlavného mesta SR Bratislavy  
Primaciálne nám. 1  
814 99 Bratislava 1  
Slovenská republika

Váš list číslo/zo dňa	Naše číslo	Vybavuje/linka	Bratislava-Staré Mesto
MAGS ONN 48103/2026 14.05.2026	475/31144/2026/PRA/Kli	Kliment Vladimír, Mgr./ 59246324 /vladimir.kliment@staremesto.sk	14. 05. 2026

Vec

Odpoveď na žiadosť o aktualizáciu stanoviska k nájmu pozemku za účelom umiestnenia plastiky "Červený trpaslík"

Mestskej časti Bratislava-Staré Mesto bola doručená Vaša žiadosť o aktualizáciu stanoviska k nájmu časti pozemku registra „C“ parc. č. 9174/1 vo výmere 68 m<sup>2</sup> (ďalej len „pozemok“) za účelom umiestnenia plastiky „Červený trpaslík“, pozostávajúcej z fragmentov konštrukcie Starého mosta, do verejného priestoru pri Starom moste pod Mýtnym domčekom, pre OZ EUforion – kultúrno-vol'nočasové fórum, Černyševského 21, 851 01 Bratislava (ďalej len „žiadateľ“).

Listom zo dňa 11. 02. 2026 mestská časť Bratislava-Staré Mesto súhlasila s nájmom časti predmetného pozemku s podmienkou, že umiestnenie uvedeného diela odsúhlasí Komisia pre diela vo verejnom priestore hlavného mesta SR Bratislavy a že realizácia bude v súlade so Zásadami ochrany Pamiatkového územia Bratislava – centrálna mestská oblasť.

Vzhľadom na predložené vyššie uvedené stanoviská si Vás dovoľujeme informovať, že mestská časť Bratislava-Staré Mesto nemá výhrady k nájmu predmetného pozemku na uvedený účel.

**ELEKTRONICKY PODPÍSANÉ**

Ing. Matej Vagač  
starosta mestskej časti

Informatívna poznámka - tento dokument bol vytvorený elektronicky