

2



MAG0P01316NN

## VODOTIKA - MG spol. s r.o.

MAGISTRÁT HL. MESTA SR BRATISLAVA

21-04-2026

SSN

310424

3

Vybavuje

Adresa:  
Bosákova 7  
851 04 Bratislava  
Zápis. V OR Okresného súdu Bratislava I.  
Oddiel Sro, Vložka č. 18651/B

Magistrát hl. mesta SR Bratislava  
Oddelenie majetkových vzťahov  
Primaciálne námestie č. 1  
814 99 Bratislava

Vaša značka

Naša značka  
067/2026/MG

Vybavuje  
Melinda Nagyová/0905588053

BRATISLAVA 21.04.2026

### Vec: Žiadosť o nájom pozemku pre kontajnerové stojisko Bosákova 7 Bratislava-Petržalka

Ako zástupca obyvateľov bytového domu Bosákova 7 Bratislava na základe Zmluvy o správe č.108 vám týmto v mene obyvateľov zasielame žiadosť o nájom pozemku pod kontajnerovým stojiskom patriaci ako príslušenstvo k bytovému domu „Polyfunkčný objekt VODOTIKA-Bosákova ulica, Bratislava, III. a etapa“.

Z dôvodu zámeru obyvateľov ohľadom obnovy kontajnerového stojiska z pôvodného (prístrešok na smetné nádoby) na nové moderné polopodzemné kontajnery (PPK) Vás **žiadame o prenájom plochy** pre novovybudované PPK. V zmysle platného VZN č. 18/2023 je stanovený objem podzemného kontajnera s objemom 5m<sup>3</sup> s intervalom odvozu 1-krát týždenne pre 225 až 270 osôb v prípade väčšieho počtu obyvateľov sa interval vývozu zdvojnásobí. K 21.04.2026 je pre daný polyfunkčný dom Bosákova 7 evidovaných 534 osôb (pôvodcov komunálneho odpadu).

Novovybudované polopodzemné kontajnerové stojisko bude obsahovať 4x 5m<sup>3</sup> nádobu pre komunálny odpad, 2x 5m<sup>3</sup> nádobu pre papierový odpad, 1x 5m<sup>3</sup> nádobu pre plastový odpad a 1x 3m<sup>3</sup> nádobu pre sklo (príloha č. 1).

Kontajnerové stojisko sa nachádza na pozemku parcela č. 5395/1 zapísaná na LV č. 1748 o výmere 2684 m<sup>2</sup> z toho výmera pozemku pod PPK vrátane plochy prístupu je celkom 38,50 m<sup>2</sup> (budúci predmet nájmu). Príslušná projektová dokumentácia bola odovzdaná do spisu.

Užívateľmi prenajatej nehnuteľnosti budú výhradne obyvatelia/majitelia polyfunkčného domu Bosákova 7 Bratislava-Petržalka.

K žiadosti zároveň prikladáme – doklad o potrebnom objeme nádob (zaslané spoločnosťou OLO zo dňa 04.11.2025).

S pozdravom

**VODOTIKA-MG spol. s r.o.**  
Ing. Miloš Kedrovič, konateľ spoločnosti


Príloha č. 1: Pôdorys kontajnerového stojiska

Príloha č. 2: doklad o potrebnom objeme nádob pre zber odpadu zaslané spoločnosťou OLO, a.s. (e-mail)


Príloha č. 3: Zmluva o správe č. 108

Príloha E.1

PÓDORYS KONTAJNEROVÉHO STOJISKA

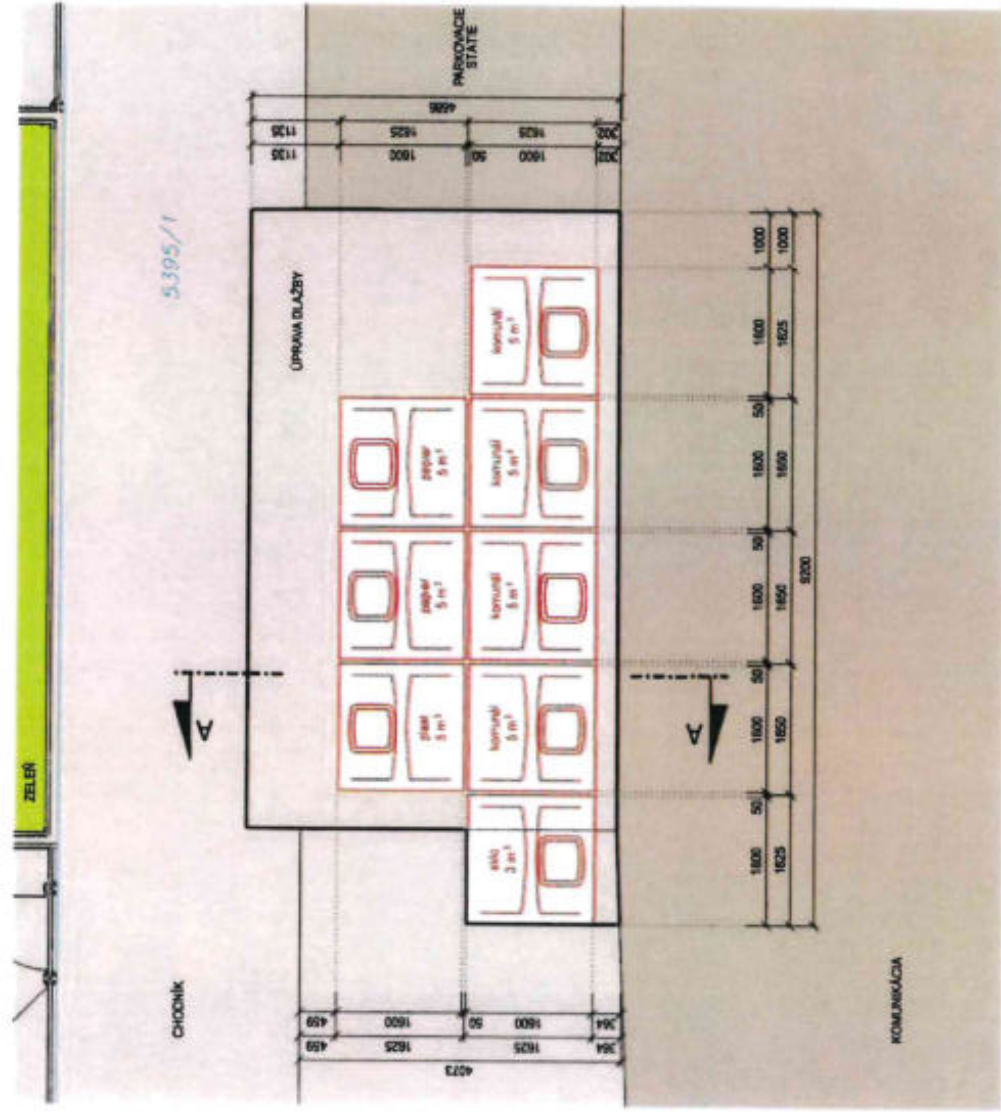

REZ A-A

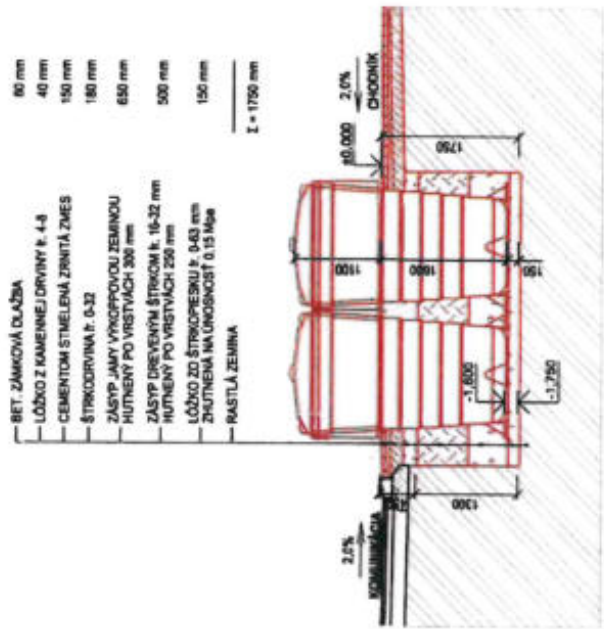

LEGENDA

- ROZSAH ÚPRÁV DLAŽBY - 17.30 m<sup>2</sup>
- NOVÉ PLÁNOVANÉ KONTAJNEROVÉ STOJISKO - 21.20 m<sup>2</sup>
- PLOCHA CELKOVÉHO REŠENIA PRE ZMENU STOJISKA - 38.50 m<sup>2</sup>



ZMENA KONTAJNEROVÉHO STOJISKA  
PÓDORYS A REZ M 1:50

BOSÁKOVÁ 7

Príloha E.2



## MINISTERSTVO SPRAVODLIVOSTI SLOVENSKEJ REPUBLIKY

OBCHODNÝ REGISTER  
NA INTERNETESlovensky  |  English

## Výpis z Obchodného registra Mestského súdu Bratislava III




**Tento výpis má len informatívny charakter a nie je použiteľný pre právne úkony!****Zobraziť na novej verzii portálu**

Oddiel: Sro

Vložka číslo: 18651/B

Obchodné meno:	VODOTIKA - MG spol. s r.o.	(od: 05.03.1999)
Sídlo:	Bosákova 7 Bratislava 851 04	(od: 05.04.2012)
IČO:	35 761 806	(od: 05.03.1999)
Deň zápisu:	05.03.1999	(od: 05.03.1999)
Právna forma:	Spoločnosť s ručením obmedzeným	(od: 05.03.1999)
Predmet podnikania (činnosti):	sprostredkovanie kúpy, predaja a prenájmu nehnuteľností	(od: 05.03.1999)
	sprostredkovanie v oblasti stavebníctva	(od: 05.03.1999)
	prenájom nehnuteľností pokiaľ sa popri prenájme poskytujú aj iné než základné služby spojené s prenájomom	(od: 05.03.1999)
	prenájom kancelárskeho a skladového vybavenia	(od: 05.03.1999)
	upratovacie práce	(od: 05.03.1999)
	kúpa tovaru za účelom jeho predaja konečnému spotrebiteľovi v rozsahu voľnej živnosti	(od: 05.03.1999)
	kúpa tovaru za účelom jeho predaja iným prevádzkovateľom živnosti v rozsahu voľnej živnosti	(od: 05.03.1999)
	sprostredkovanie služieb v rozsahu voľnej živnosti	(od: 14.01.2004)
	terénne úpravy a výsadba zelene	(od: 14.01.2004)
	výroba tepla	(od: 15.12.2006)
	montáž štrukturovanej kabeľáže a počítačových sietí	(od: 15.12.2006)
	poskytovanie a prevádzkovanie telekomunikačných sietí a služieb	(od: 01.09.2012)
	montáž určených meradiel: merače pretečeného množstva vody - na studenú vodu merače pretečeného množstva vody - na teplú vodu merače tepla a ich členy	(od: 08.12.2015)
	uskutočňovanie stavieb a ich zmien	(od: 08.12.2015)
	správa a údržba bytového a nebytového fondu v rámci voľných živností	(od: 02.06.2016)
	Montáž, rekonštrukcia a údržba vyhradených technických zariadení – elektrických	(od: 28.01.2022)
	Výroba elektrických zariadení a elektrických súčiastok	(od: 28.01.2022)
	Oprava osobných potrieb a potrieb pre domácnosť	(od: 28.01.2022)
Spoločníci:	Opravy, odborné prehliadky a odborné skúšky vyhradených technických zariadení elektrických	(od: 25.06.2025)
	Vodoinštalatérsstvo a kúrenárstvo	(od: 10.03.2026)
	Ing. Miloš Kedrovič Šustekova 12 Bratislava - mestská časť Petržalka 851 04	(od: 28.09.2022)




	Ing. <u>Gabriela Kedrovičová</u> Šustekova 12 Bratislava - mestská časť Petržalka 851 04 	(od: 28.09.2022)
Výška vkladu každého spoločníka:	Ing. Miloš Kedrovič Vklad: 3 319,3919 EUR ( peňažný vklad ) Splatené: 3 319,3919 EUR Ing. Gabriela Kedrovičová Vklad: 3 319,3919 EUR ( peňažný vklad ) Splatené: 3 319,3919 EUR	(od: 28.09.2022) (od: 28.09.2022)
Štatutárny orgán:	konatelia  Ing. <u>Miloš Kedrovič</u> Šustekova 12 Bratislava 851 04 Vznik funkcie: 05.03.1999  Ing. <u>Gabriela Kedrovičová</u> Šustekova 12 Bratislava 851 04 Vznik funkcie: 05.03.1999 	(od: 05.03.1999) (od: 05.04.2012) (od: 05.04.2012)
Konanie menom spoločnosti:	V mene spoločnosti konajú a podpisujú konatelia, každý z nich samostatne.	(od: 05.03.1999)
Výška základného imania:	6 638,7838 EUR Rozsah splatenia: 6 638,7838 EUR	(od: 29.04.2009)
Ďalšie právne skutočnosti:	Spoločnosť bola založená spoločenskou zmluvou o založení spoločnosti s ručením obmedzeným dňa 16.12.1998 v zmysle §§ 56 - 75 a § 105 a nasl. Zák. č. 513/1991 Zb. v znení neskorších predpisov. Zápisnica z valného zhromaždenia zo dňa 17.03.2003. Zápisnica z valného zhromaždenia zo dňa 19.06.2003. Doplnok č. 1 k spoločenskej zmluve zo dňa 24.06.2003. Doplnok č. 2 k spoločenskej zmluve zo dňa 24.06.2003. Zápisnica z valného zhromaždenia zo dňa 20.03.2012. Zápisnica z valného zhromaždenia zo dňa 29.06. 2012. Zápisnica č. 2 o valnom zhromaždení zo dňa 30.11.2015. Zápisnica z valného zhromaždenia zo dňa 04.05.2016	(od: 05.03.1999) (od: 14.10.2003) (od: 14.01.2004) (od: 05.04.2012) (od: 01.09.2012) (od: 08.12.2015) (od: 02.06.2016)
Dátum aktualizácie údajov:	18.05.2026	
Dátum výpisu:	19.05.2026	


Aktuálne zmeny | Elektronické služby Obchodného registra | Vyhľadávanie podnikov v EÚ

Vyhľadávanie podľa : obchodného mena | identifikačného čísla  
sídla | spisovej značky | priezviska a mena osoby

O obchodnom registri SR | Návod na používanie ORI | Kontakty na registrové súdy  
Aktuality a oznamy

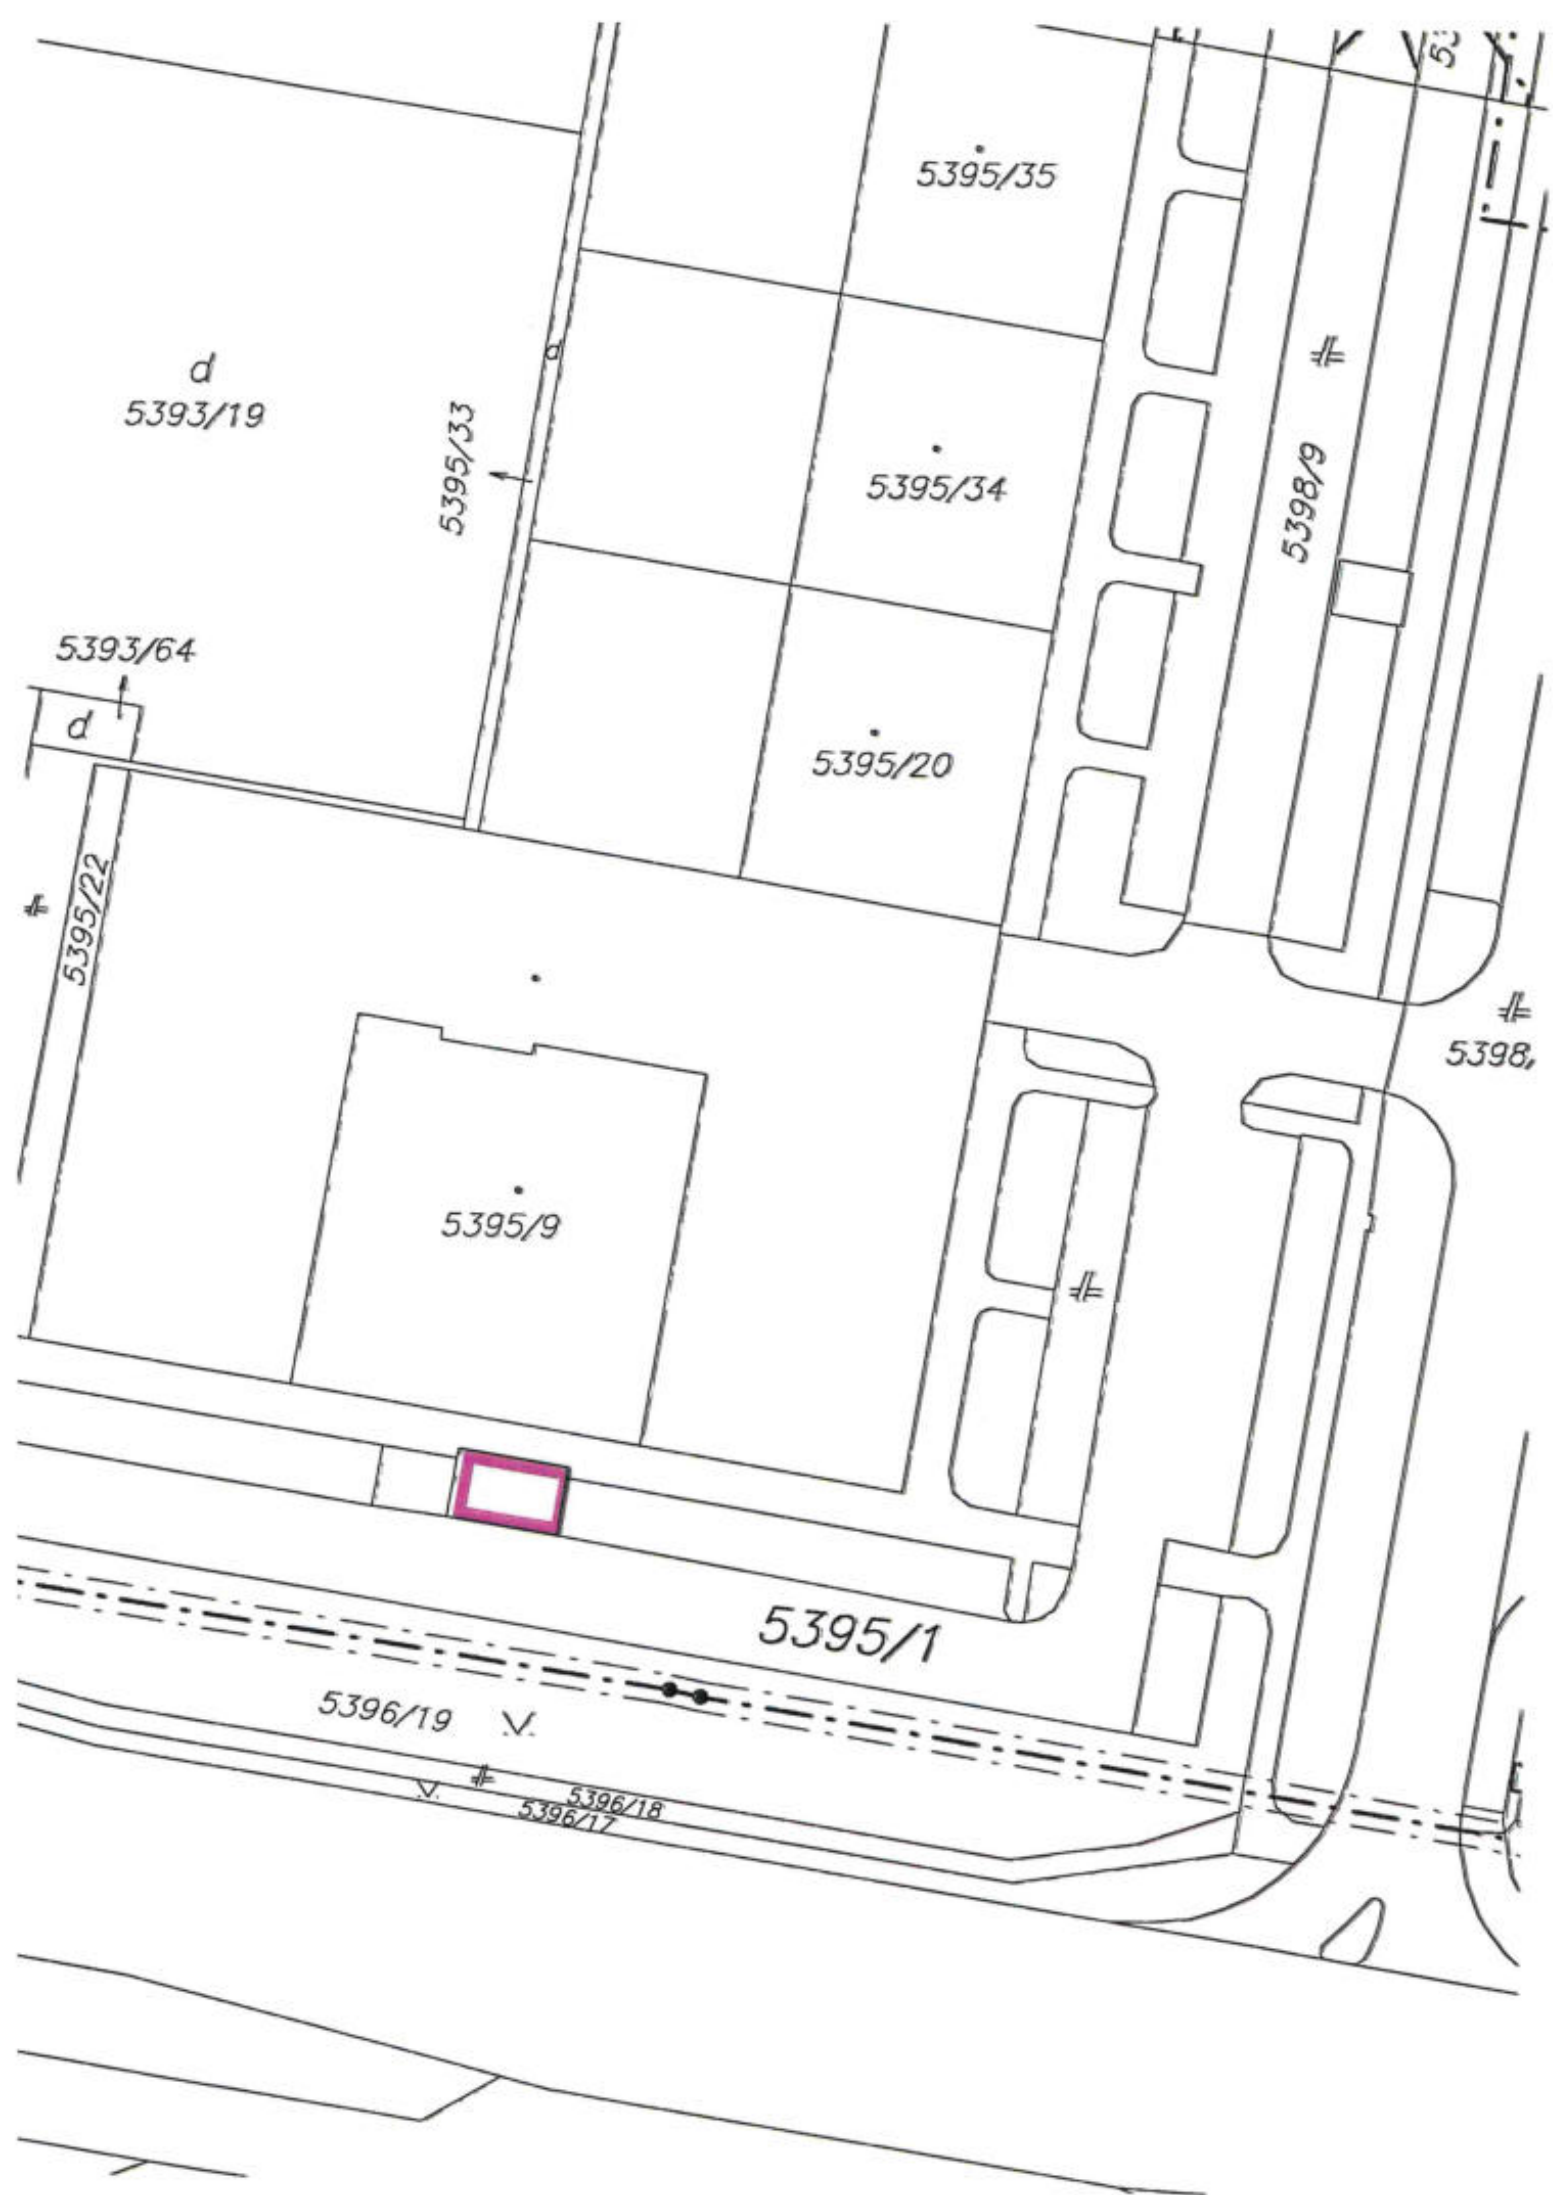




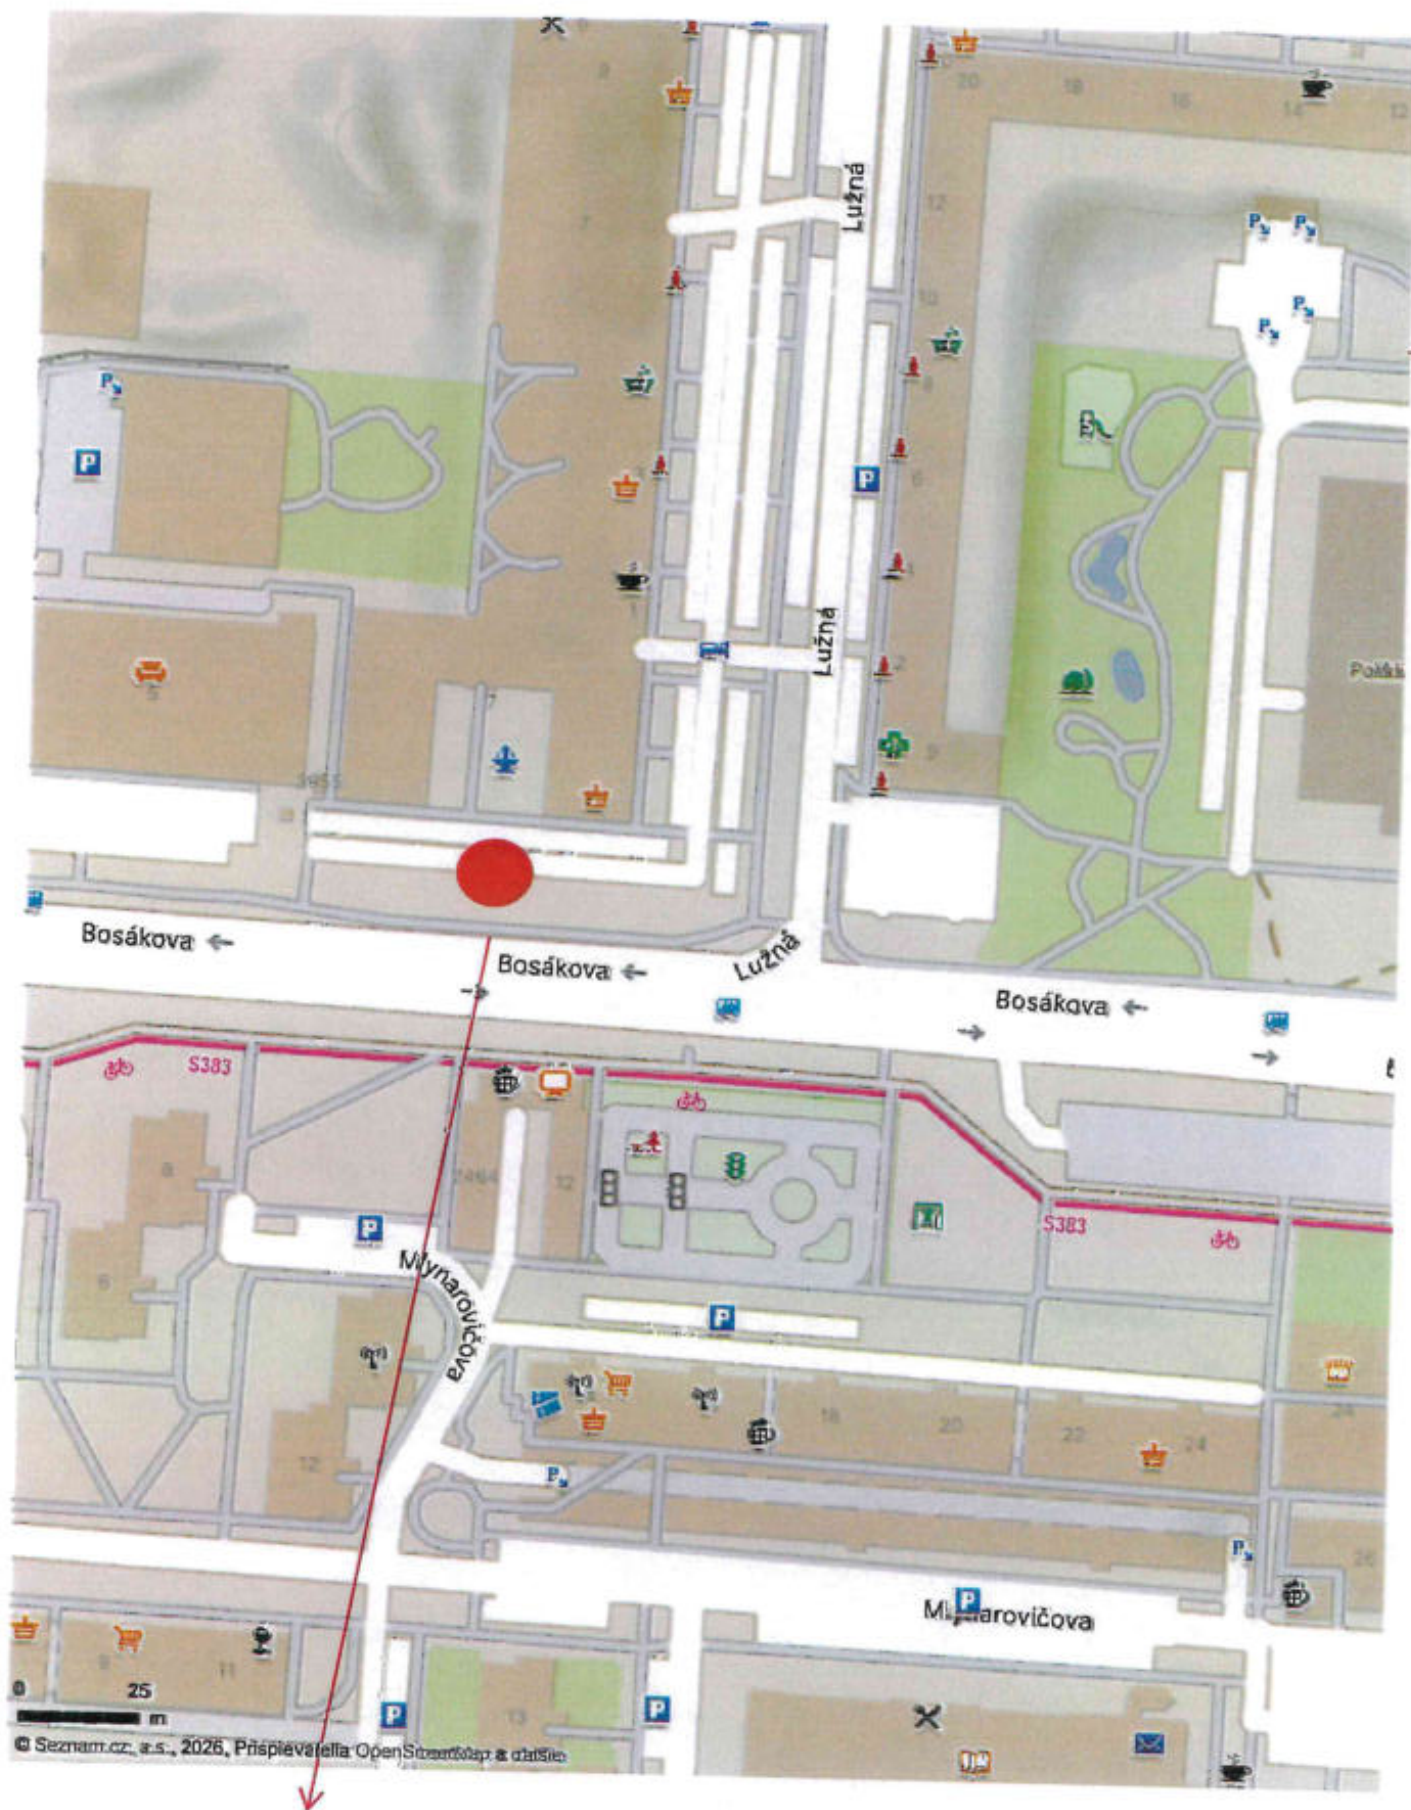

**pozemok C-KN p.č.5395/1 Petržalka**



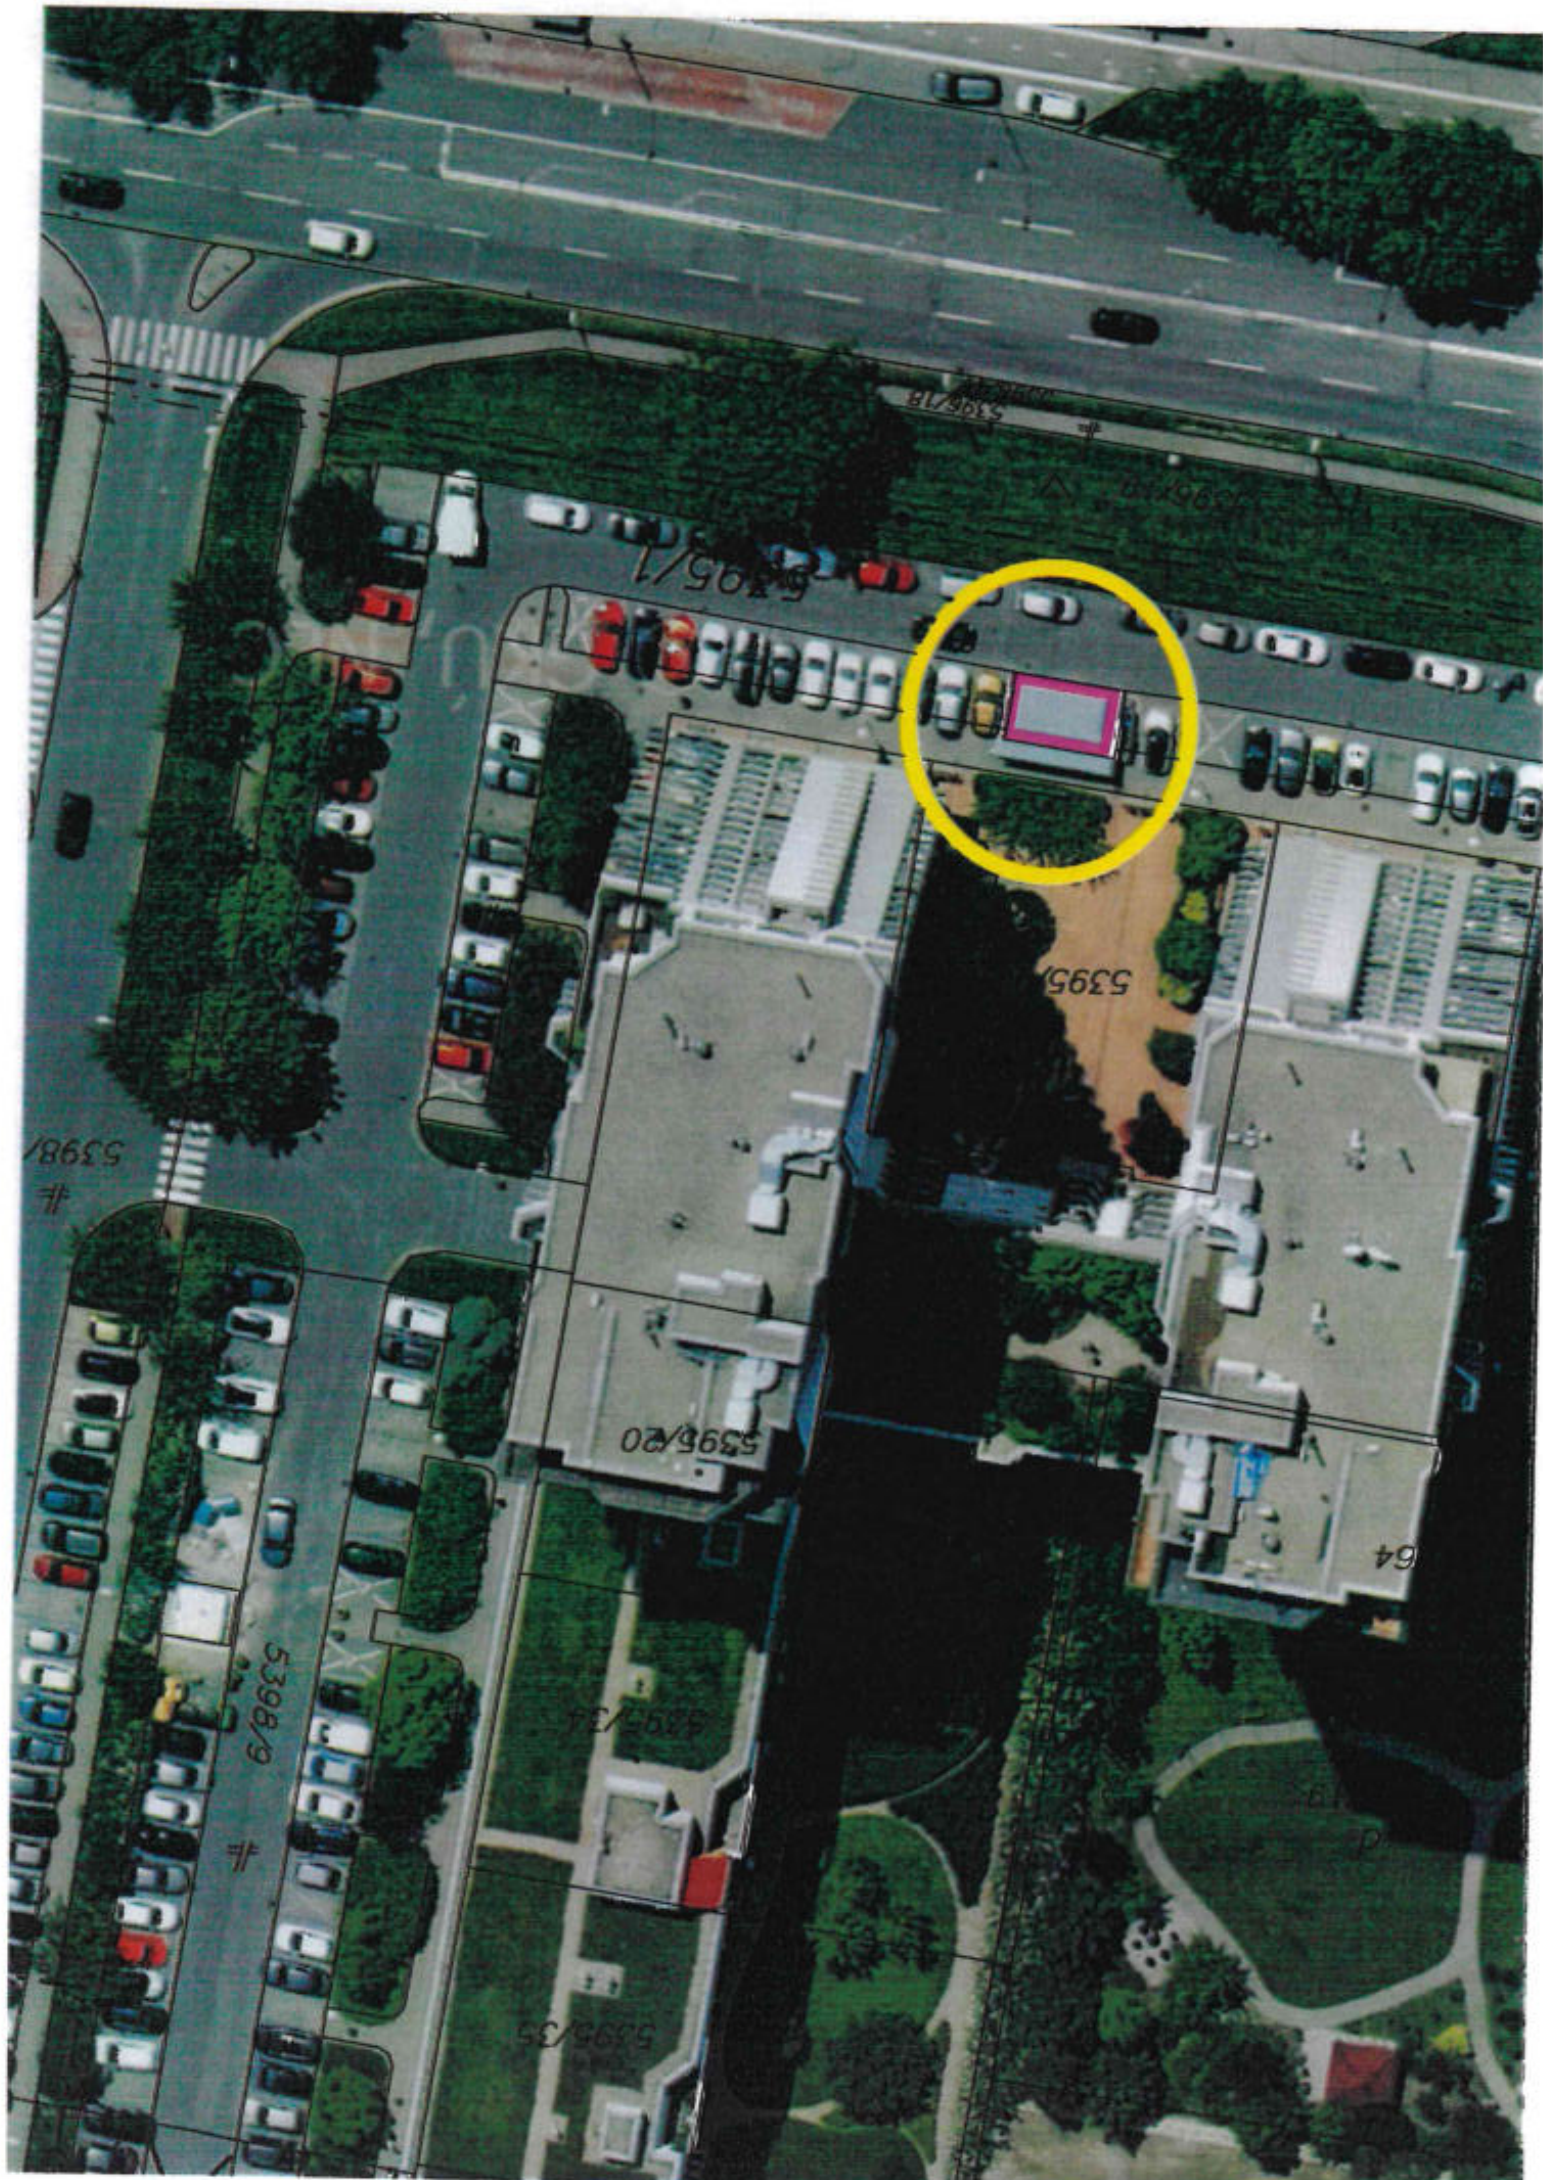



**TÁTO LISTINA JE NEVEREJNOU LISTINOU A JE NEPOUŽITEĽNÁ NA PRÁVNE ÚKONY !**

**VÝPIS Z KATASTRA NEHNUTEĽNOSTÍ**

Okres : 105 Bratislava V  
Obec : 529 460 BA-m.č. PETRŽALKA  
Katastrálne územie: 804 959 Petržalka

Údaje aktuálne k : 01.05.2026  
Dátum vyhotovenia: 20.05.2026  
Čas vyhotovenia : 10:33:23

**VÝPIS Z LISTU VLASTNÍCTVA č. 1748 - čiastočný**

ČASŤ A: MAJETKOVÁ PODSTATA

**PARCELY registra "C" evidované na katastrálnej mape**

Parcelné číslo	Výmera v m2	Druh pozemku	Spôsob využ.p.	Druh chr.n	Umiest. pozemku	Právny vzťah
5395/1	2684	Zastavané plochy a nádvoria	22		1	

\*\*\* Ostatné PARCELY registra "C" nevyžiadané \*\*\*

Legenda:

Kód spôsobu využívania pozemku

22 - Pozemok, na ktorom je postavená inžinierska stavba - cestná, miestna a účelová komunikácia, lesná cesta, poľná cesta, chodník, nekryté parkovisko a ich súčasti

Kód umiestnenia pozemku

1 - Pozemok je umiestnený v zastavanom území obce

**PARCELY registra "E" evidované na mape určeného operátu nevyžiadané**

**STAVBY nevyžiadané**

ČASŤ B: VLASTNÍCI A INÉ OPRÁVNENÉ OSOBY

Por. číslo	Priezvisko, meno (názov), rodné priezvisko, dátum narodenia, rodné číslo (IČO) a miesto trvalého pobytu (sídlo) vlastníka, spoluvlastnícky podiel
------------	---

Účastník právneho vzťahu: Vlastník

1 Hlavné mesto Slovenskej republiky Bratislava, Primaciálne námestie 1, Bratislava, PSČ 814 99, SR

IČO: 00603481

Spoluvlastnícky podiel: 1/1

\*\*\* Ostatní účastníci nevyžiadaní \*\*\*

Tituly nadobudnutia nevyžiadané

ČASŤ C: ŤARCHY

Ťarchy nevyžiadané

Iné údaje

Iné údaje nevyžiadané