


Organizácia Katastrálny úrad v Bratislave Správa katastra pre hl.m. SR Ba, prac.Ba I	Okres Bratislava I	Obec BA-m.ž. STARÉ MESTO	Kat. územie Staré Mesto
	Číslo zákazky 12 104	Mapový list č. 9-0/14	Mierka 1 : 1000
<b>KÓPIA Z KATASTRÁLNEJ MAPY</b> na parcelu: 677/1			
Vyhotovil Dňa 17.08.2004		Meno Miloš Surový	 OSLOBODENÉ OD POPLATKOV 5.3 Pečiatka a podpis

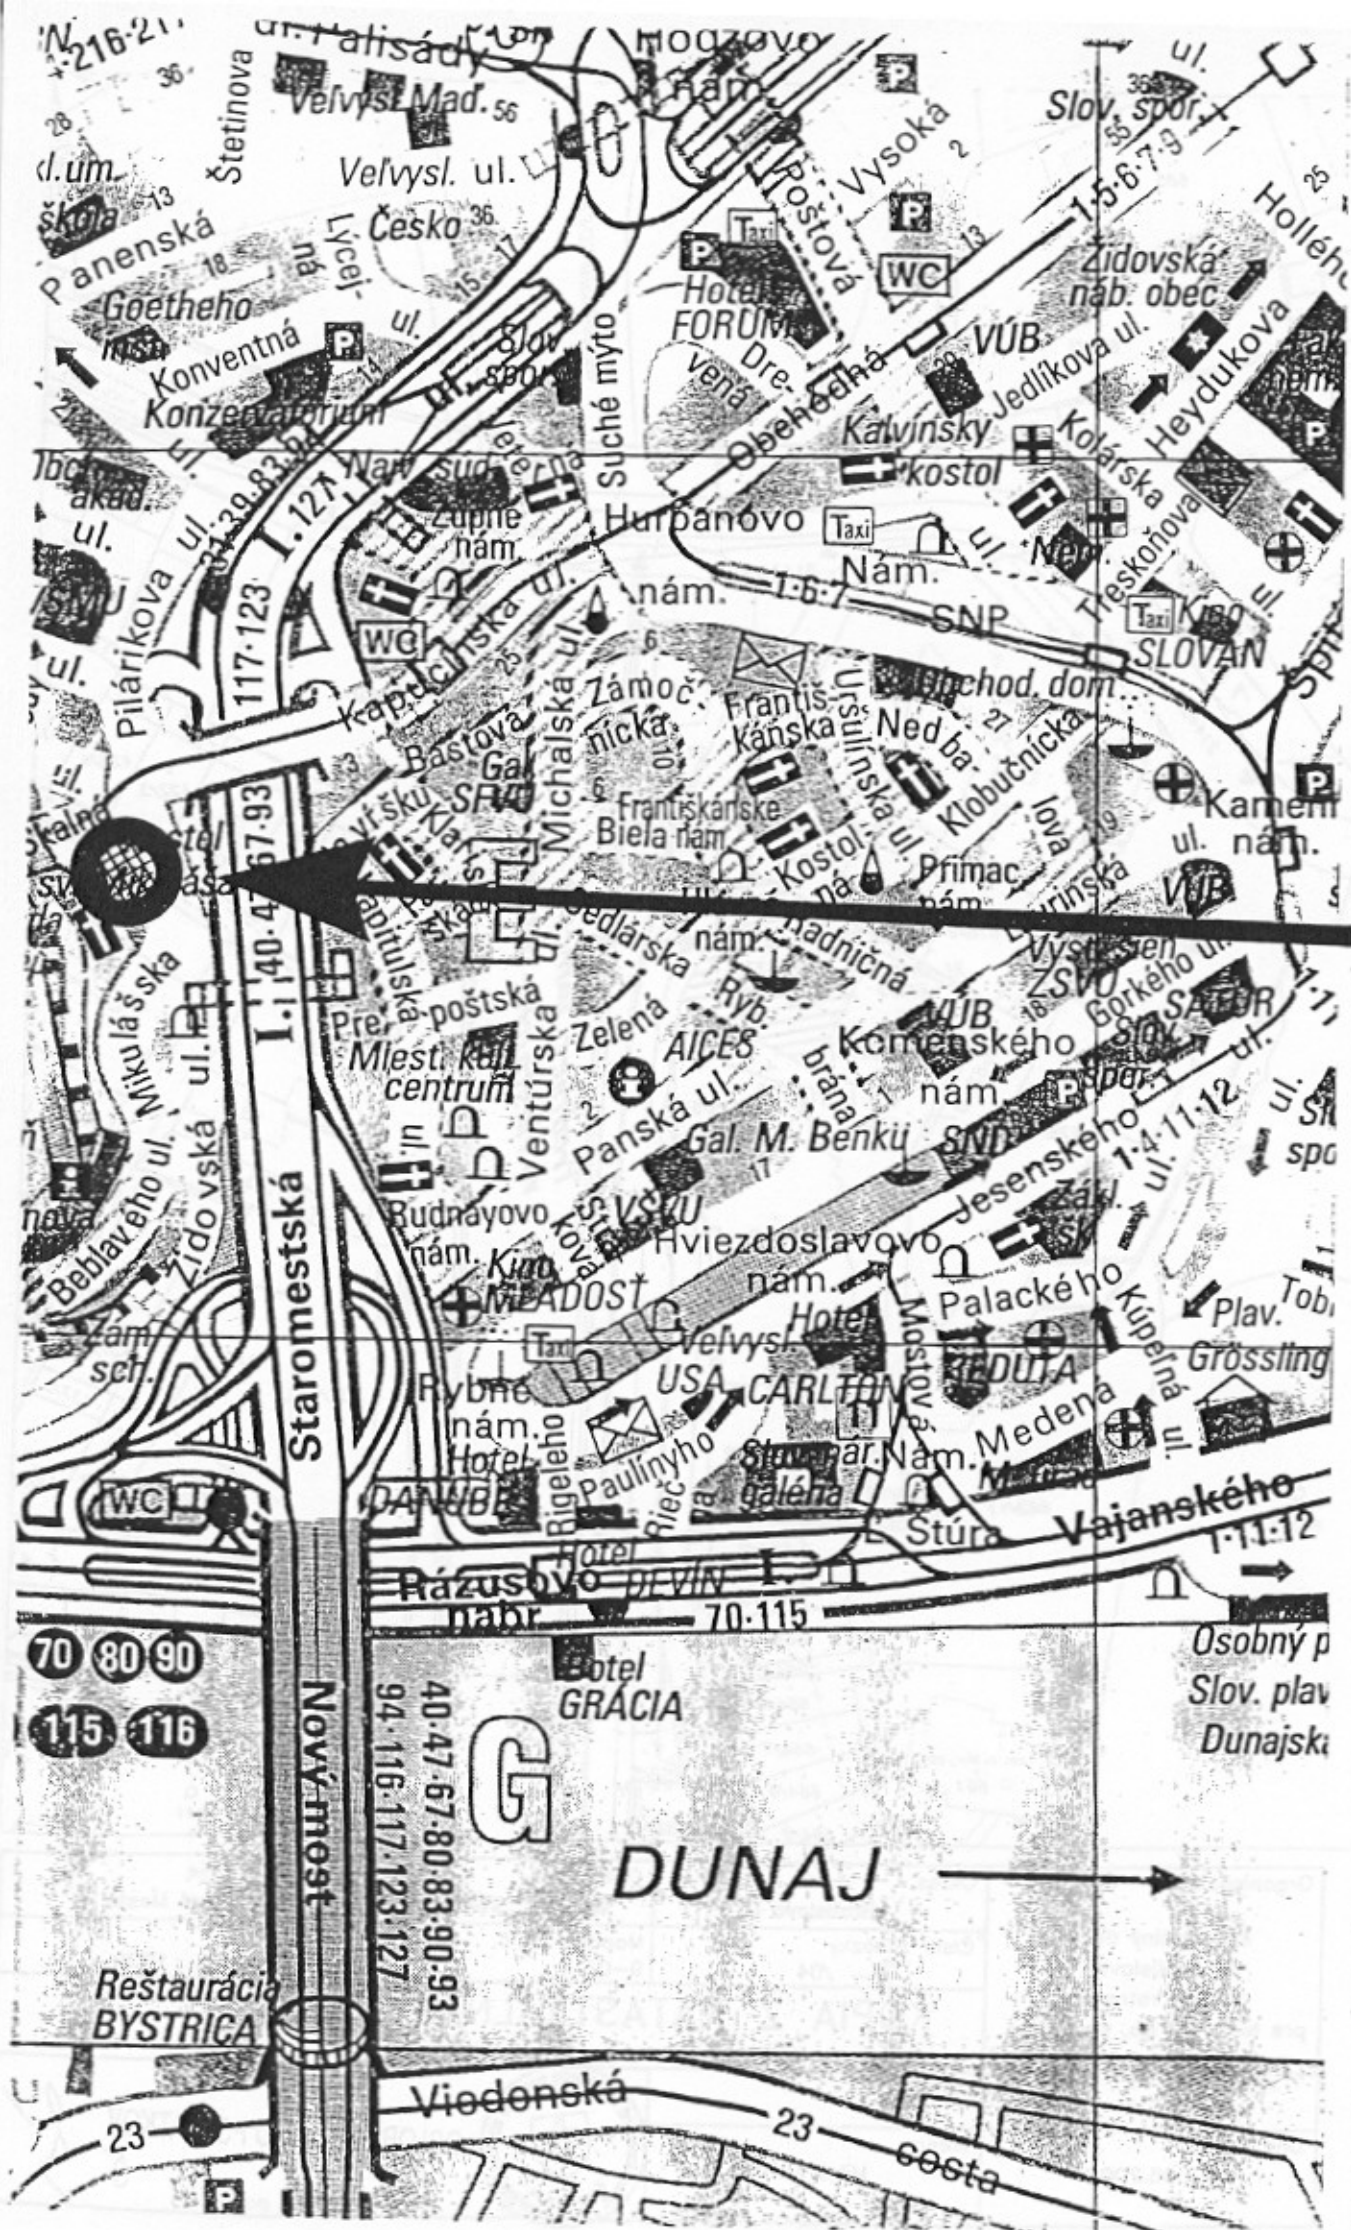

pazmost parc. č. 677/1  
+ dom s. č. 294

k.ú. Stare' Hestro'

70 80 90  
115 116

40.47.67.80.83.90.93  
94.116.117.123.127

G

DUNAJ

Osobný p  
Slov. plav  
Dunajská


Reštaurácia  
BYSTRICA

Nový most

Staromestská

Viedenská

cesta

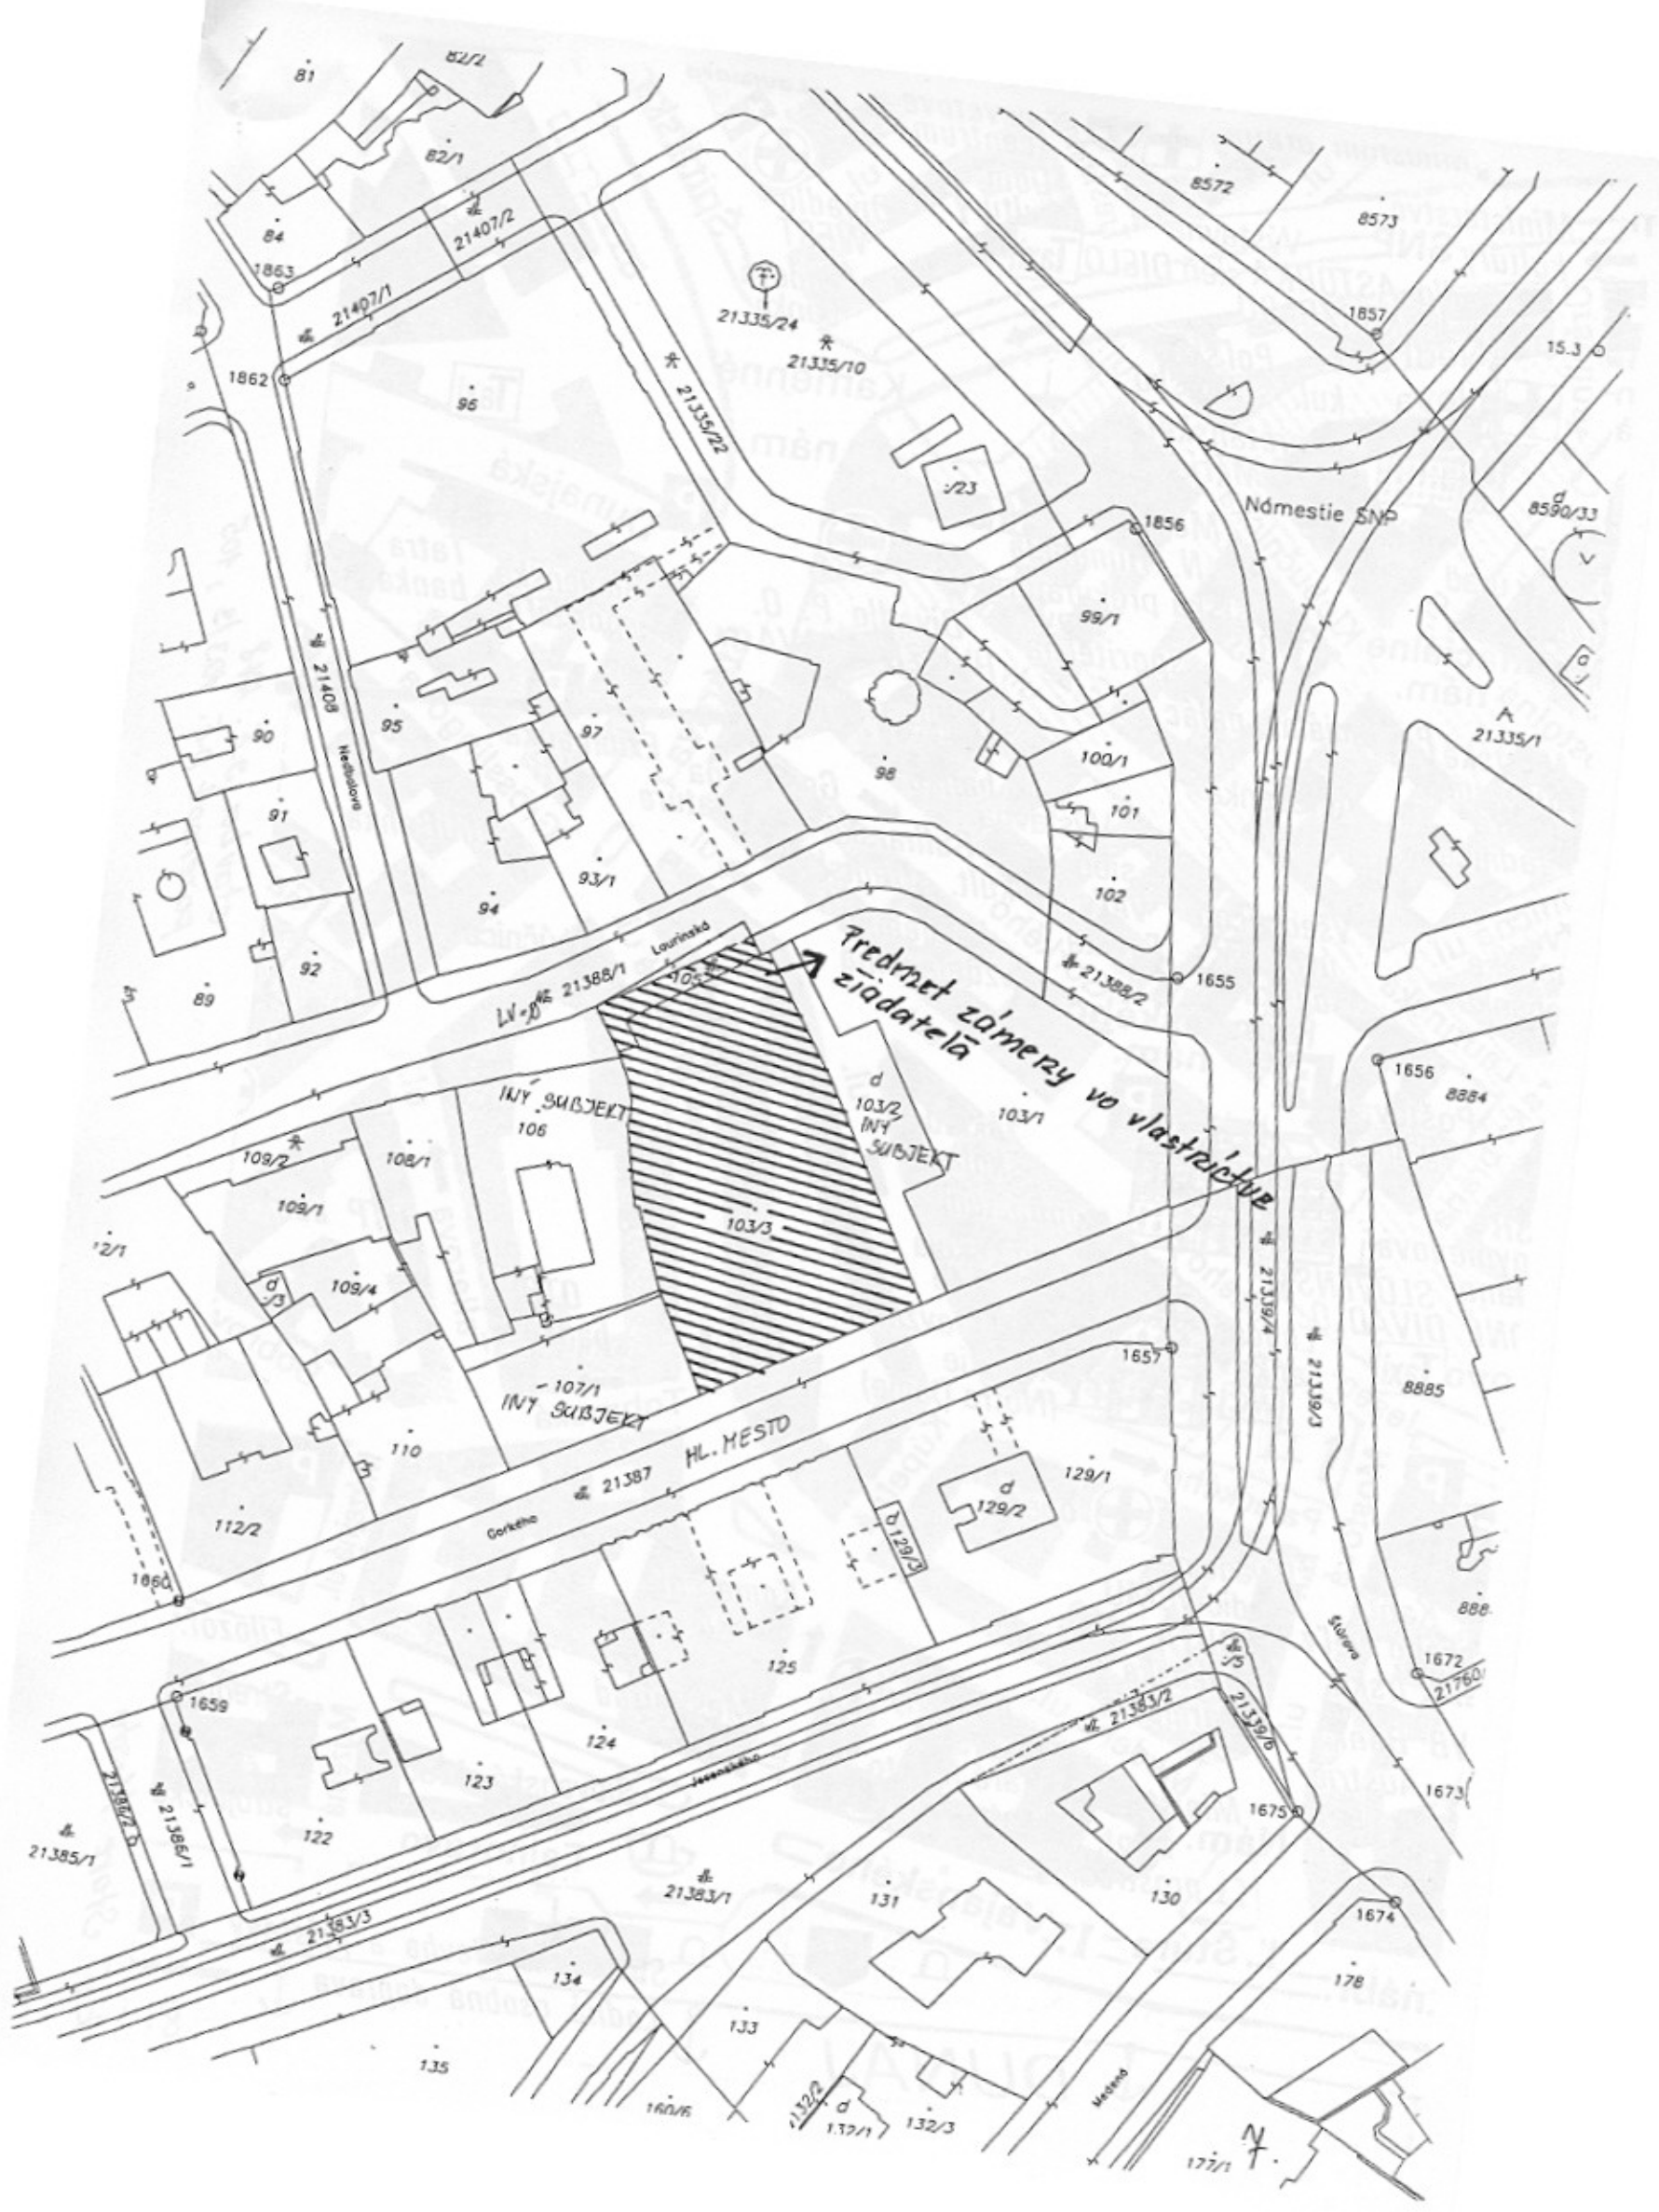

Predmet zámeru vo vlastníctve žiadateľa

LV-0 21388/1

INÝ SUBJEKT 106

HL. MESTO 21387

INÝ SUBJEKT 107/1

INÝ SUBJEKT 103/2

INÝ SUBJEKT 103/3

Námestie SNP

Laurinská


Gorkého

Jozefská

Masaryka

Slovenská

N

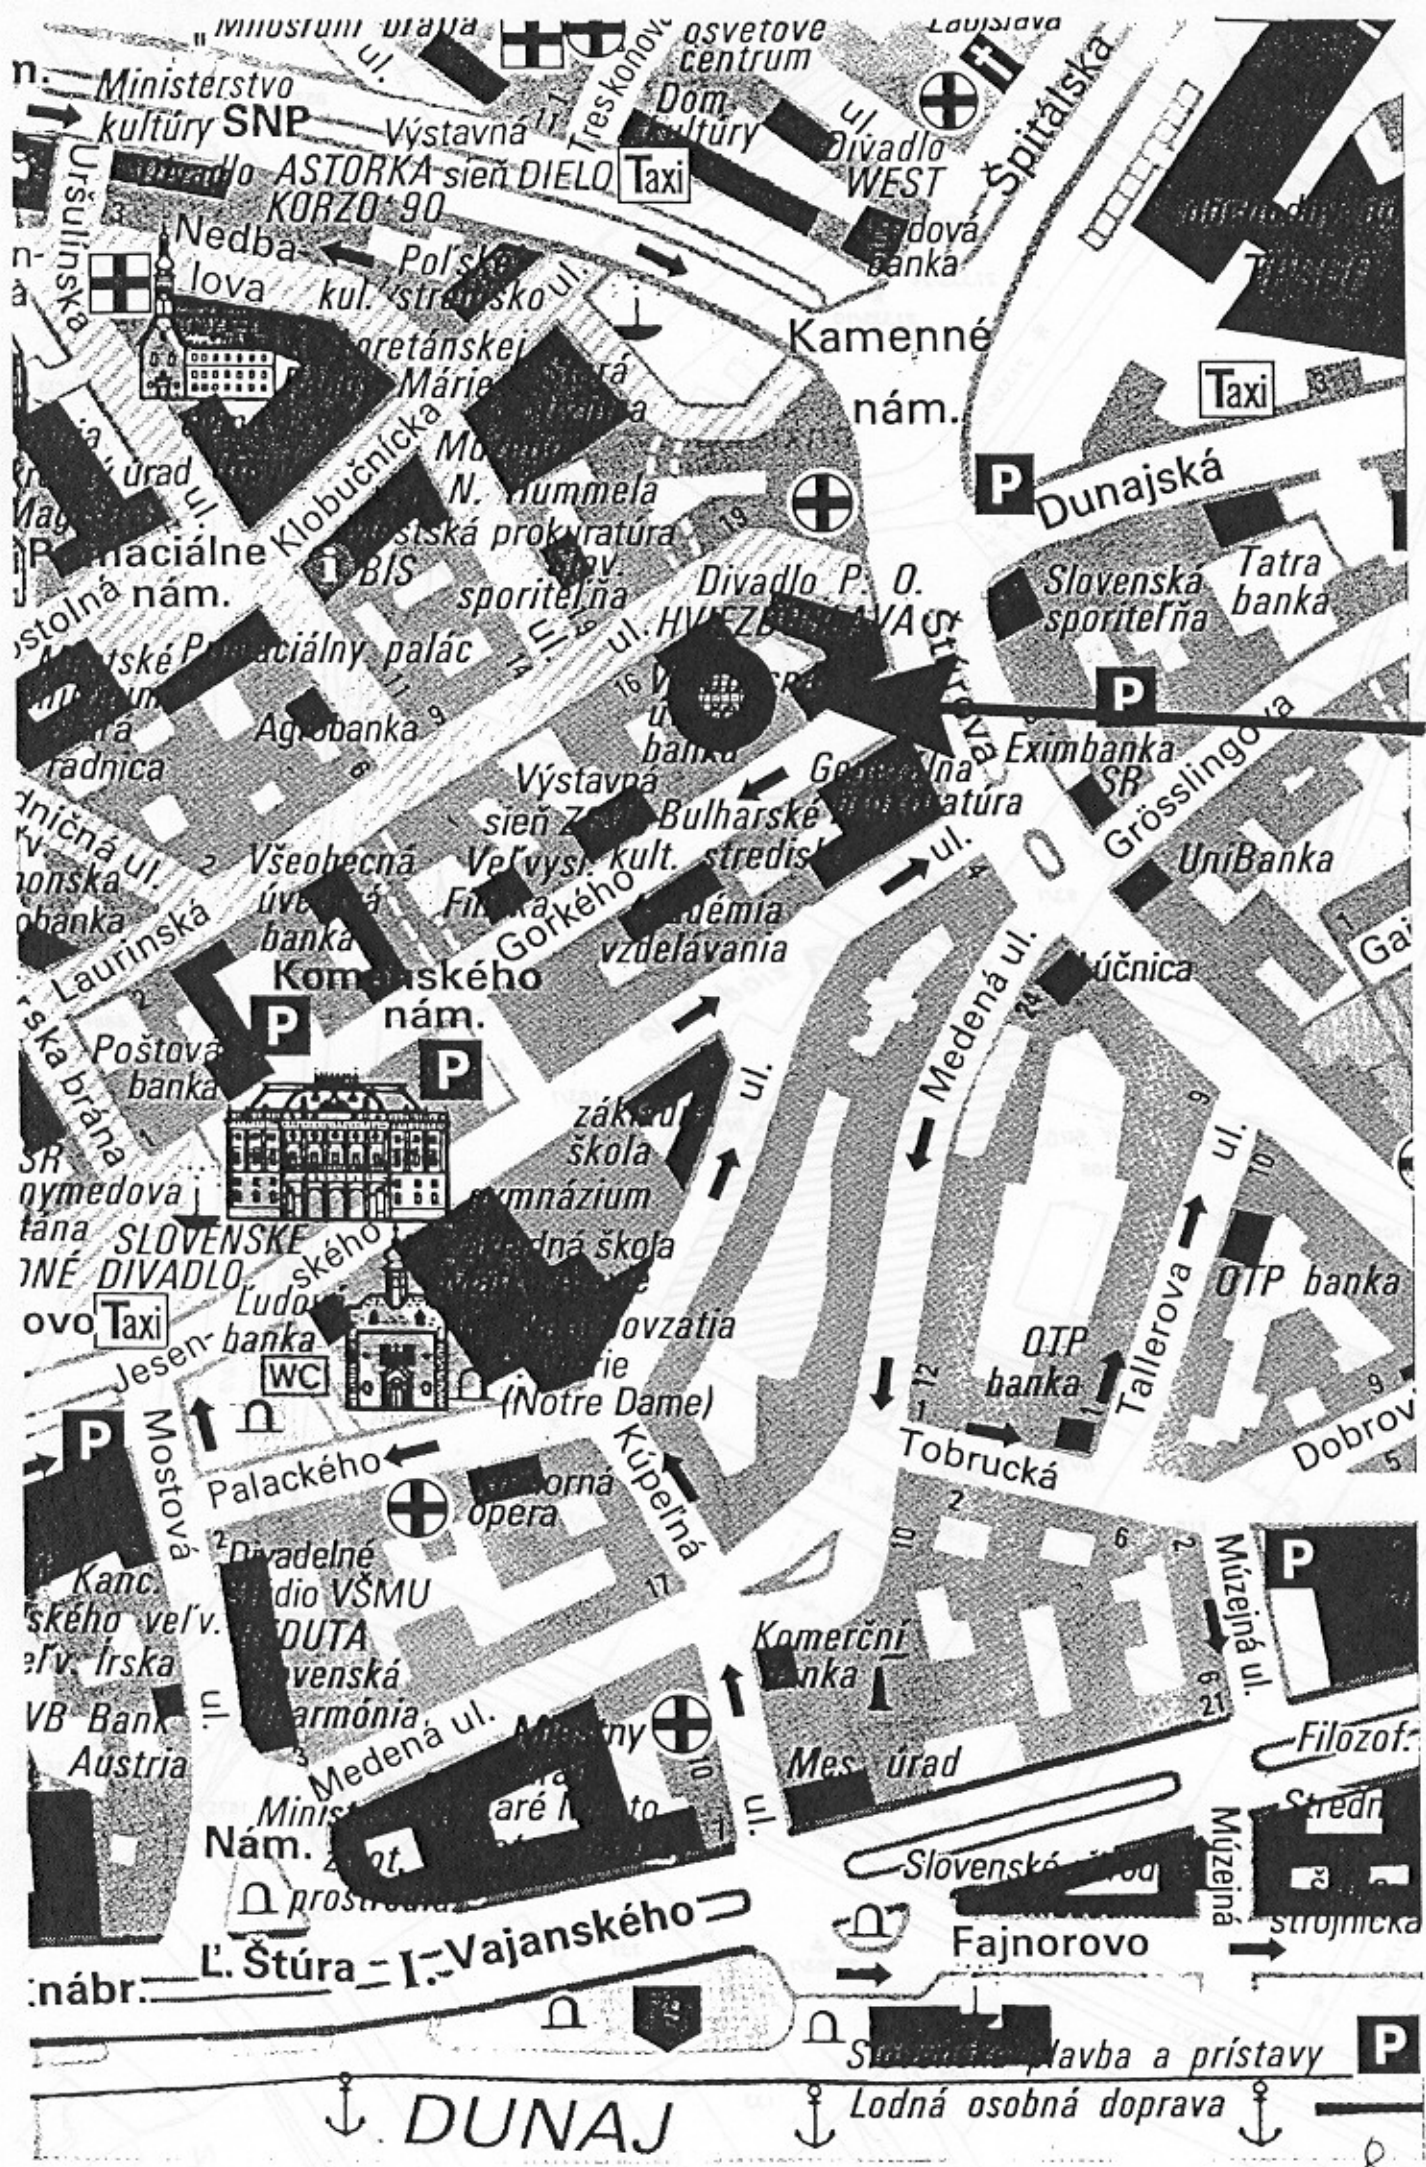

stavba s.c. 448  
 pozemok p.č. 103/3, 105

k.ú. Staré Mesto

DUNAJ

Lodná osobná doprava