

Hlavné mesto Slovenskej republiky Bratislava




ÚZEMNÝ PLÁN HLAVNÉHO MESTA SLOVENSKEJ REPUBLIKY BRATISLAVY

ZMENY A DOPLNKY

ZaD 01 Verejno - prospešné stavby a stavby vo verejnom záujme
- schéma zariadení dopravy, technickej infraštruktúry a odpadového hospodárstva

Mierka 1:10 000
Rok 2008

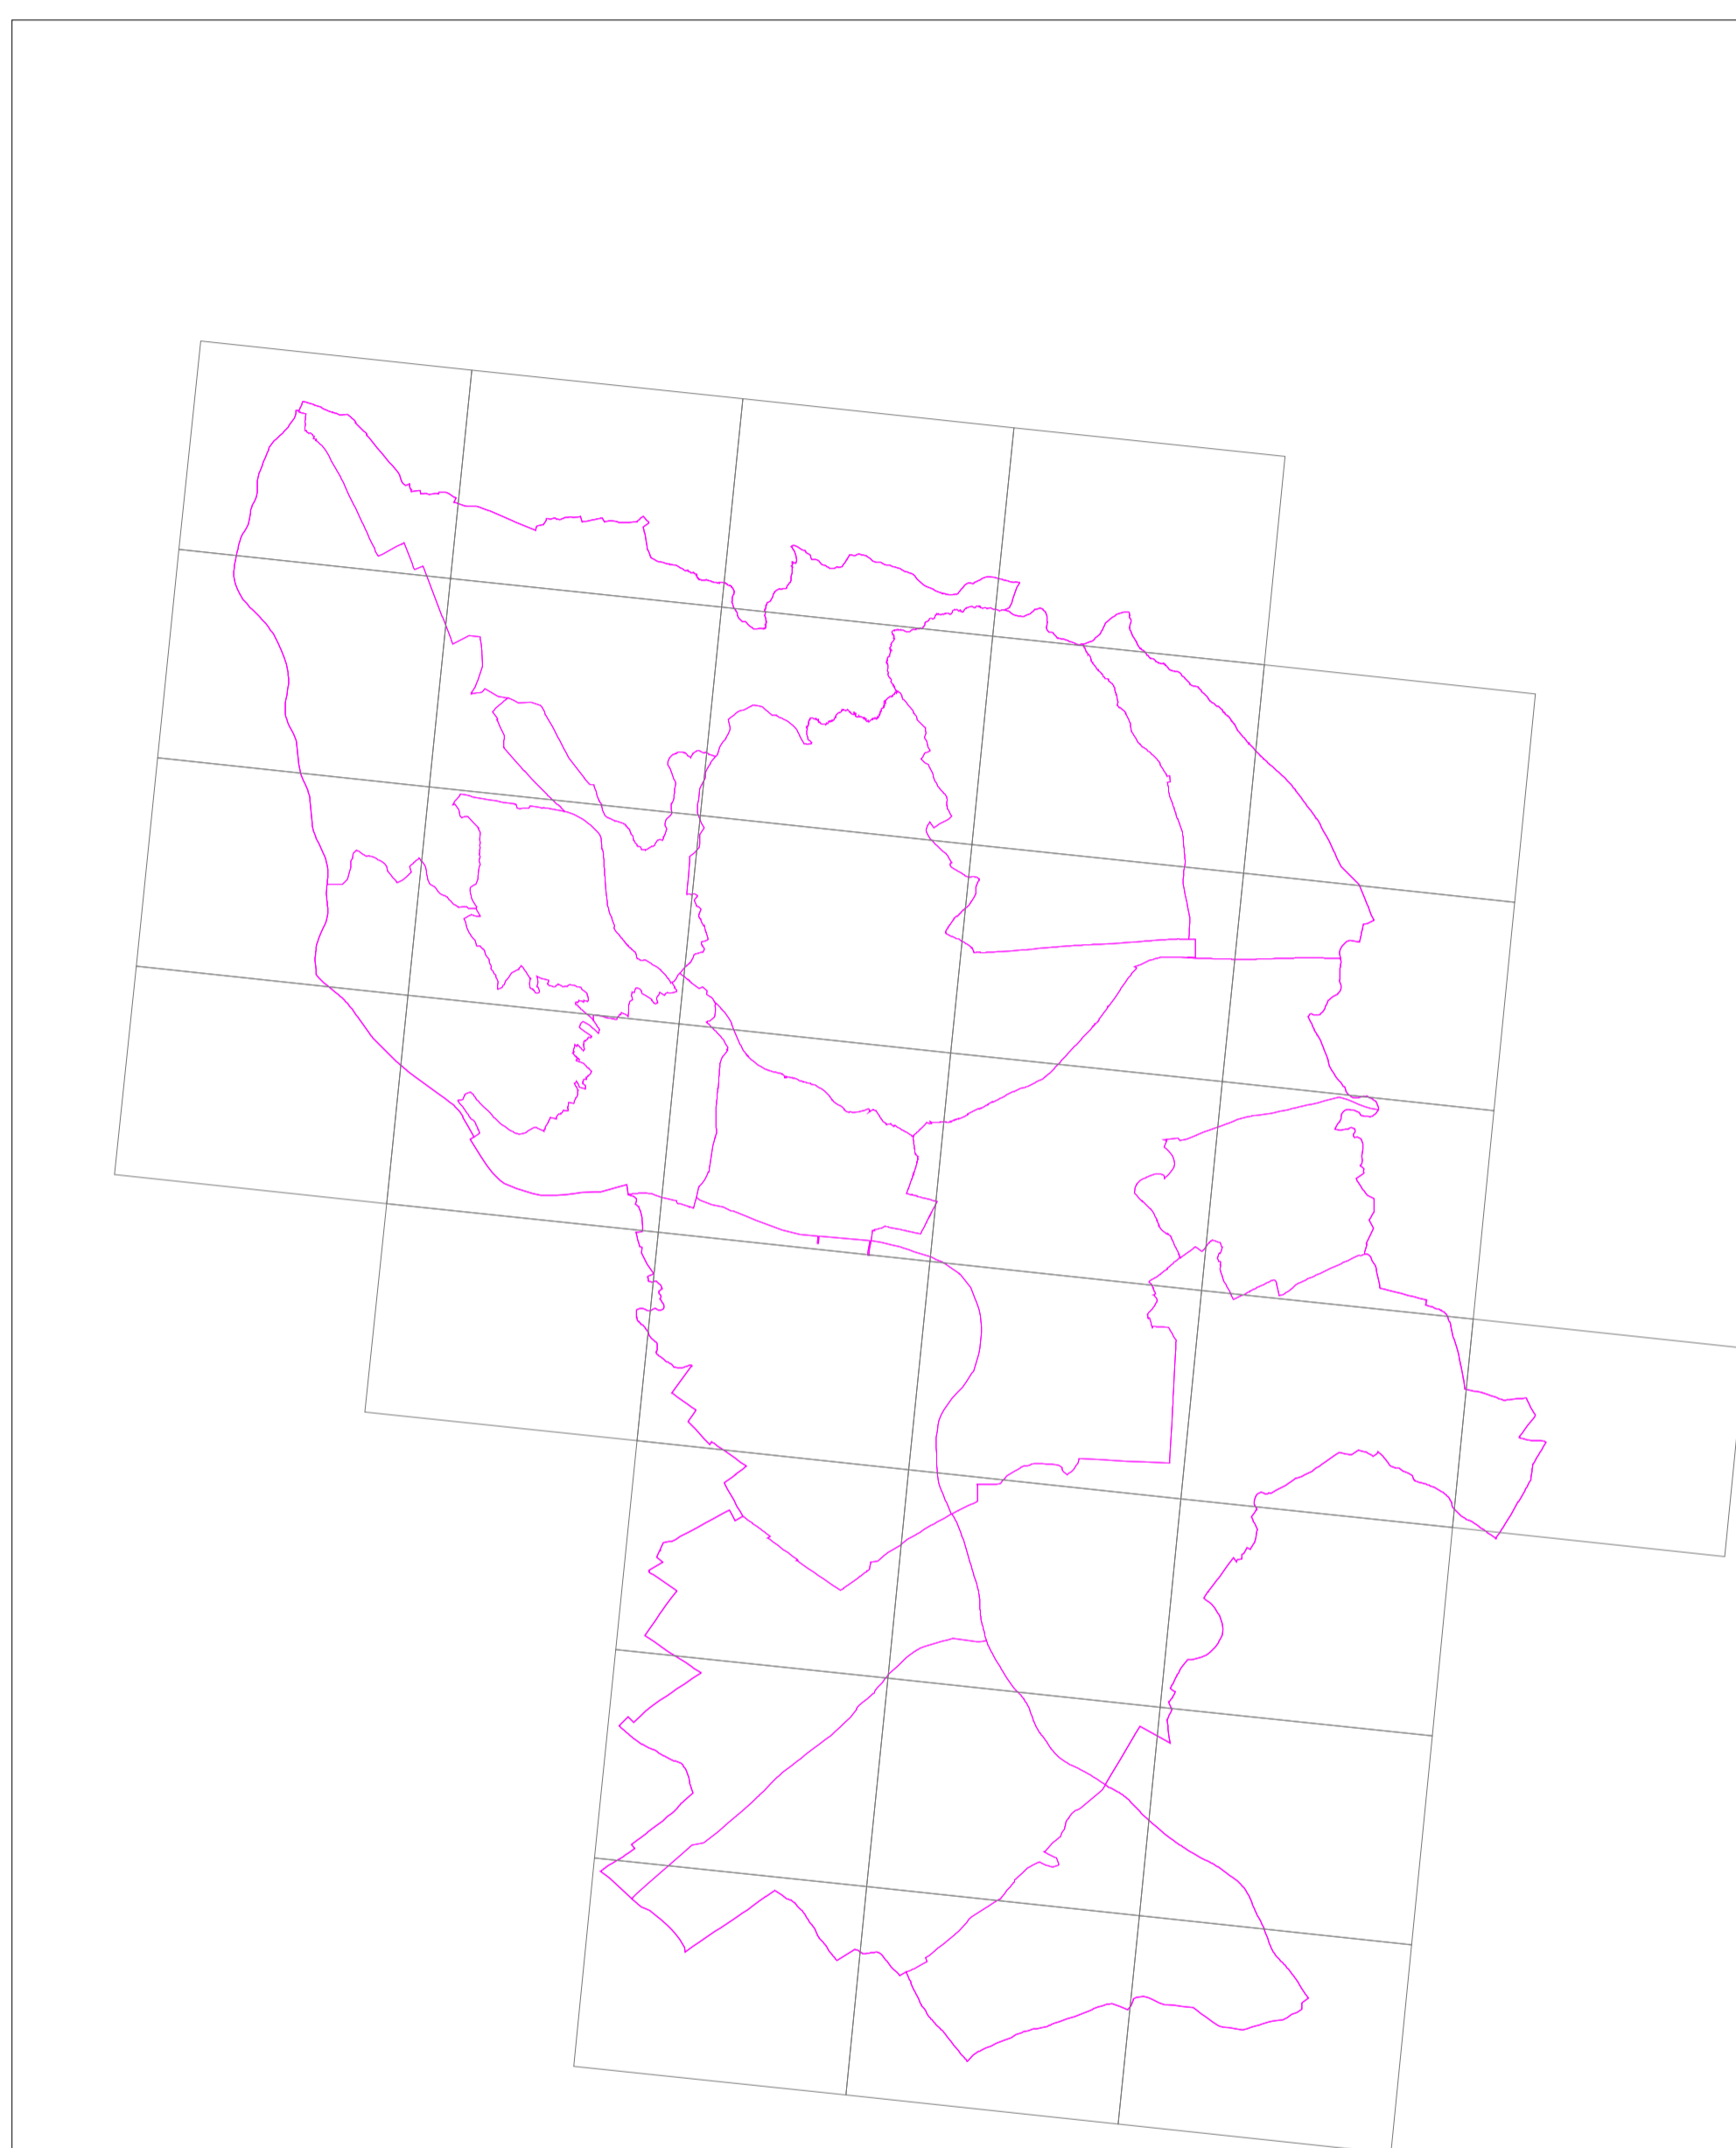

LEGENDA

Administratívne hranice

- štátna hranica
- hranica mesta
- hranice katastrálnych území MČ

Trasy a zariadenia dopravy

- D - Trasy a zariadenia dopravy

Trasy a zariadenia technickej infraštruktúry

- V - Zásobovanie vodou
- K - Odkaňazovanie
- VT - Vodné toky a vodné plochy
- E - Zásobovanie elektrickou energiou
- P - Zásobovanie plynom
- T - Zásobovanie teplom
- TK - Telekomunikácie
- KO - Kolektory
- RP - Ropovody a produktovody

Zariadenia odpadového hospodárstva

- OH - Zariadenia odpadového hospodárstva

Poznámka

Postup pri vyhľadávani konkrétnej VPS:

- výber konkrétnej VPS v zozname, ktorý je uvedený v kap. C.16 v textovej časti ÚPN,
- lokalizácia konkrétnej VPS na " Schéme VPS" podľa jej symbolu a čísla (napr. V4, E10, D4).
Jednotlivé systémy TI sú rozlíšené farebne.
- vyhľadanie podrobnejšej informácie o VPS, (napr. trasa, dĺžka, dimenzia, rozsah areálu, označenie)
v príslušnom samostatnom výkrese daného systému

Legenda zmien a doplnkov ÚPN hl. m. SR Bratislavy


- ⊕ označenie VPS na vypustenie z ÚPN
- VS-Z... označenie zmeny v grafike výkresu (popis v priloženej tabuľke)

Poznámka - zmeny zariadení verejného dopravného vybavenia a funkčného využitia územia sú v grafike ZaD 01 vyznačené sivou farbou

ZaD 01

Verejno-prospešné stavby a stavby vo verejnom záujme - schéma zariadení dopravy, technickej infraštruktúry a odpadového hospodárstva

Zmena č.	Mestská časť	Mapový list	Zmeny a doplnky
VS – Z1	Staré Mesto Nové Mesto Ružinov Petržalka		označenie VPS na vypustenie z ÚPN
VS – Z2	Staré Mesto Nové Mesto Ružinov Petržalka		označenie VPS, D - Trasy a zariadenia dopravy na doplnenie do ÚPN
VS – Z3	Petržalka		označenie VPS, E - Zásobovanie elektrickou energiou na doplnenie do ÚPN
VS – Z4	Staré Mesto Nové Mesto Ružinov		označenie VPS, K - Odkanalizovanie na doplnenie do ÚPN

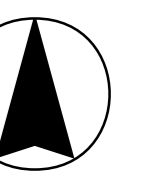

M 1 : 30 000