


Situačný plán č. 7

Mestská časť Bratislava-Záhorská Bystrica

nový názov pre označenie ulíc Jozefa Vachovského a Pavla Blaha

Príloha k

všeobecne záväznému nariadeniu č. /2009

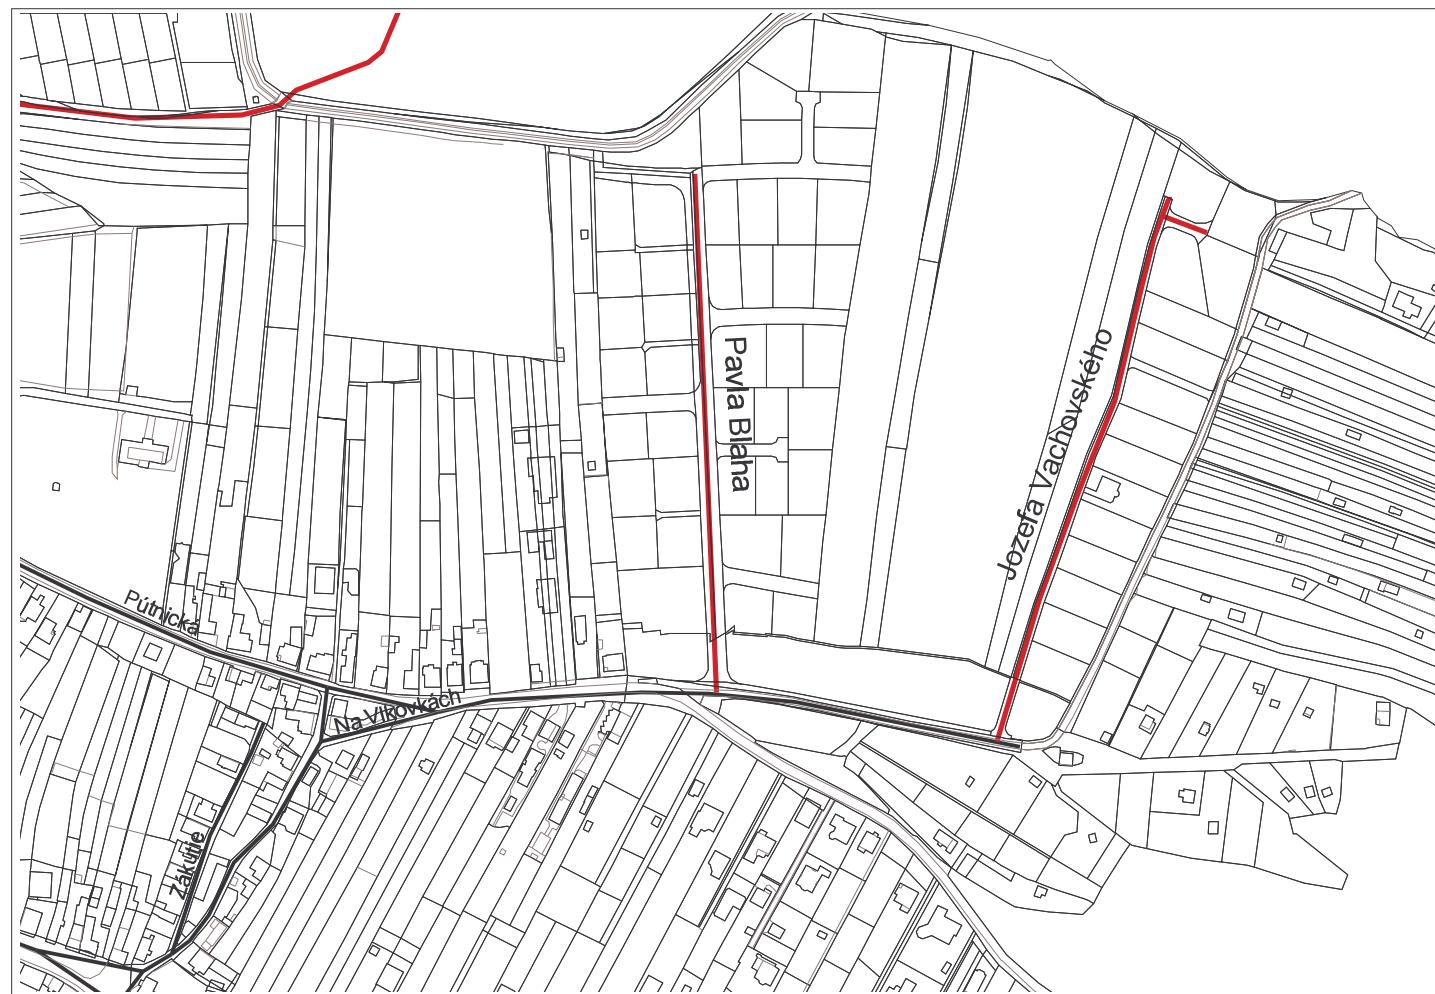

Informačný systém katastra nehnuteľností (C) Úrad geodézie, kartografie a katastra Slovenskej republiky, 2009

Lokalizačný uličný systém (C) Hlavné mesto SR Bratislava, 2009

Vyhorel: oddelenie informatiky, nov. 2009