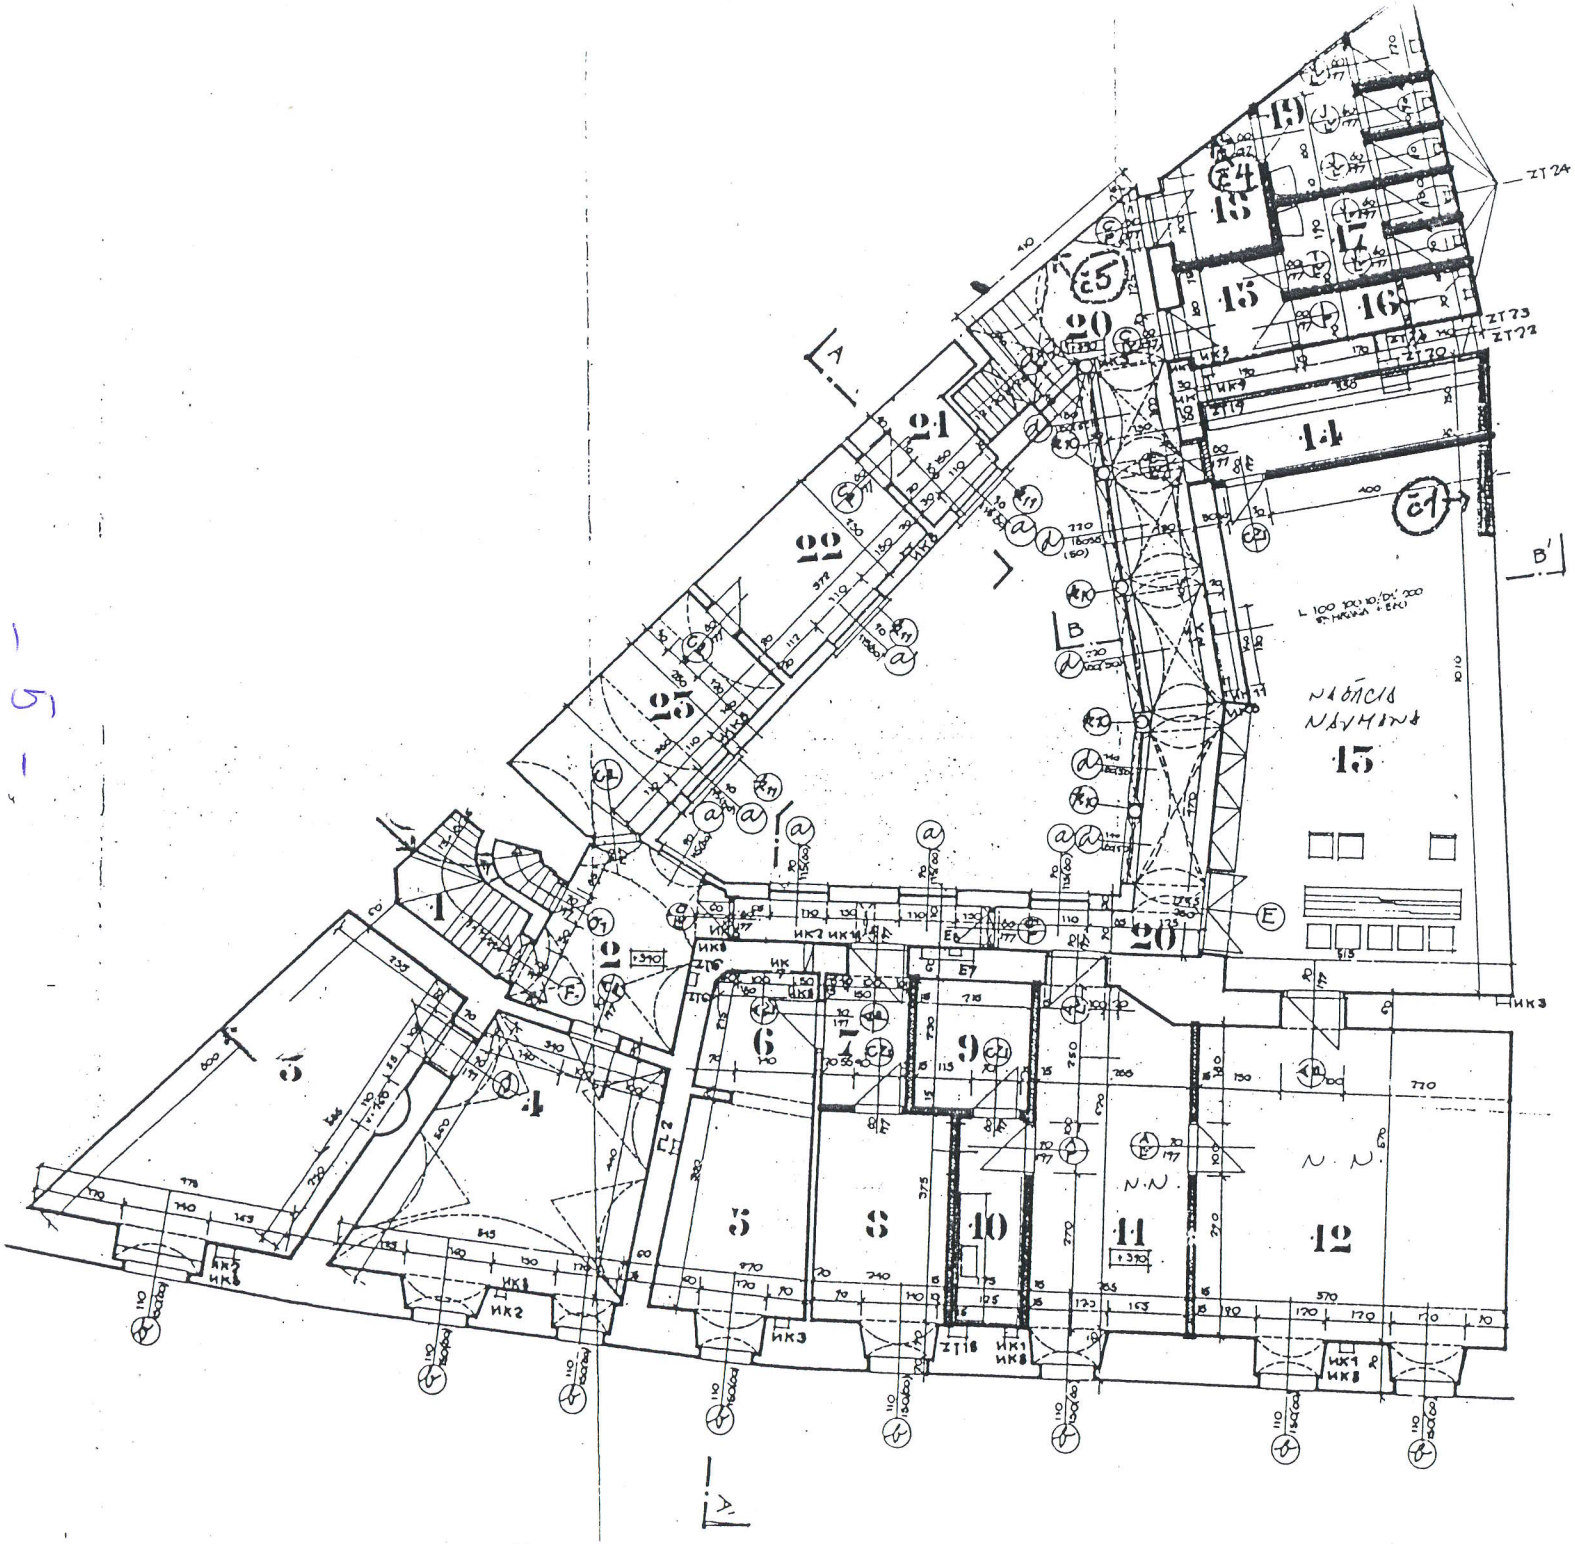

ИК			
ИК1	DRÁŽKA V STENE 70/15	00 + 300	PO + 700
ИК2	D I T O	00 + 40	PO + 780
ИК3	D I T O	00 + 130	PO + 780
ИК5	DRÁŽKA V PODLAHE 70/10	00 + 135	PO + 775
ИК7	PRIERAZ STENOU 70/15	00 + 135	PO + 130
ИК8	PRIERAZ PODLAHOU 70/10		
ИК9	PRIERAZ V STENE 10/10	15 CM NAD PODLAHOU	
ИК10	D I T O	100 CM NAD PODLAHOU	
ИК11	NIKA PRE RADIÁTOR 75/70/130	00 + 130	PO + 530
ИК12	D I T O	150/70/130	00 + 130	PO + 530

ZDRAVOTECHNIKA

ZT6	DRÁŽKA 15/15	00 - 35	PO + 865
ZT18	DRÁŽKA 70/70	00 - 10	PO + 670
ZT19	D I T O	00 + 670	PO + 850
ZT20	D I T O	00 - 40	PO + 800
ZT21	PRIERAZ 70/70	PRE TEPLÚ VODU	+ 670
ZT22	PRIERAZ 40/40	PRE STUDENÚ VODU	+ 640
ZT23	DRÁŽKA 30/70	00 + 780, POTREBNÉ MONTÁŽ VENTILÁCIOU NOSTROJE	
ZT24	OTVOR 70/70	V PODLAHE L POSCHODIA	

PLYNOFIKÁCIA

FL2	DRÁŽKA 70/70	00 + 245	PO + 790

ELEKTRO

E7	NIKA 70/100/25 PRE RODIČOVČ + E5, ST M. 50 CM NAD PODLAHOU
E8	DRÁŽKA 70/10 DO PODKROVIA

ČÍ	NÁZOV	M²	PODLAHA	POTN
1	SCHODISKO	2,75	KAMEŇ	
2	HALA	19,70	KAMEŇ	
3	KANCELÁRIA	21,00	JEKOR	
4	KANCELÁRIA	13,75	JEKOR	
5	KANCELÁRIA	19,70	JEKOR	
6	VESTIB	4,50	PVC	
7	VESTIB	3,75	PVC	
8	KANCELÁRIA	8,00	JEKOR	
9	PRÍRUČNÝ SKLAD	5,10	PVC	
10	KUCHYŇKA	4,70	KER. DLAŽBA	OBKLAD DO V. 210 CM
11	SEKRETARIÁT	12,70	JEKOR	
12	VEDÚCI ODDELENIA	32,50	KOBEREC	
13	ZASADACIA	45,50	JEKOR	
14	KUCHYŇKA	7,70	KER. DLAŽBA	OBKLAD DO V. 210 CM
15	HALA	7,10	D I T O	D I T O
16	SPRCHOVACÍ KÚT	3,10	D I T O	D I T O
17	WC MUŽI	5,15	D I T O	D I T O
18	HALA	3,00	D I T O	D I T O
19	WC ŽENY	8,00	D I T O	D I T O
20	[illegible]	27,60	KAMEŇ	
21	SKLAD	5,15	PVC	
22	KANCELÁRIA	6,50	JEKOR	
23	KANCELÁRIA	19,00	JEKOR	

ROZMERY NA STAVBE KONTROLOVAŤ!

0 1 2M

MERÍTKO

6

STAVOPROJEKT
projektová organizácia
n. o.
813 30 Bratislava

BIELA

ARCHITEKTÚRA

WOLKEROVA 5 BRATISLAVA

1:50

PODORYS I. POSCHODIA

NSTS BRATISLAVA