

# VÝKAZ VÝMER


Doterajší stav					Zmeny					Nový stav					
Číslo			Výmera		Druh pozemku	Diel	k parcele číslo	m <sup>2</sup>	od parcely číslo	m <sup>2</sup>	Číslo parcely	Výmera		Druh pozemku kód	Vlastník (iná oprávnená osoba) adresa (sídlo)
PK vložky	parcely		ha	m <sup>2</sup>								ha	m <sup>2</sup>		
LV	PK	KN													
<b>Stav právny je totožný s registrom C KN</b>															
1		14814/223	7807		zast.pl.						14814/223	6829		zast.pl. 13104	doterajší
											14814/724	978		zast.pl. 13104	doterajší
1		14814/413	1585		zast.pl.						14814/413	1445		zast.pl. 13321	doterajší
											14814/725	140		zast.pl. 13321	doterajší
<b>spolu :</b>			<b>9392</b>								<b>9392</b>				
<b>Legenda :</b> <i>kód spôsobu využívania:</i> 13104 – pozemky, na ktorých je dvor 13321 – miestne a účelové komunikácie a ich súčasti															

Spoplatnené v zmysle zákona č 232/99 Z.z.

Geometrický plán je podkladom na právne úkony, keď údaje doterajšieho stavu výkazu výmer sú zhodné s údajmi platných výpisov z katastra nehnuteľností

Vyhoviteľ  <b>GKK – geodetická služba, s.r.o.</b> Poludníkova 9 821 02 Bratislava  IČO: 35976942		Kraj <b>Bratislavský</b>  Kat. územie <b>Trnávka</b>	Okres <b>Bratislava II.</b>  Číslo plánu <b>74/2008</b>	Obec <b>Bratislava – m.č. Ružinov</b>  Mapový list č. <b>Pezinok 7-9/12,14,21</b>
<h2 style="margin: 0;">GEOMETRICKÝ PLÁN</h2> na oddelenie pozemkov p.č. 14814/724,725				
Vyhotovil  Dňa: <b>09.09.2008</b> Meno: <b>Ing. Ján Križan</b>		Autorizačne overil:  Dňa: <b>09.09.2008</b> Meno: <b>Ing. Ján Križan</b>		
Úradne overil: Dňa: <b>19 SEP. 2008</b> Meno: <b>Ing. Vičková Monika</b>		Číslo: <b>2467/2008</b>		
Nové hranice boli v prírode označené <b>nastr. klincami</b>		Náležitosti podľa predpisov o geodézii a kartografii		
Záznam podrobného merania (meračský náčrt) č. <b>E 3139</b>		Úradne overené podľa §9 zákona SR č.215/1995 Z.z. o geodézii a kartografii		
Súradnice bodov označených číslami a ostatné meračské údaje sú uložené vo všeobecnej dokumentácii		Pečiatka a podpis		















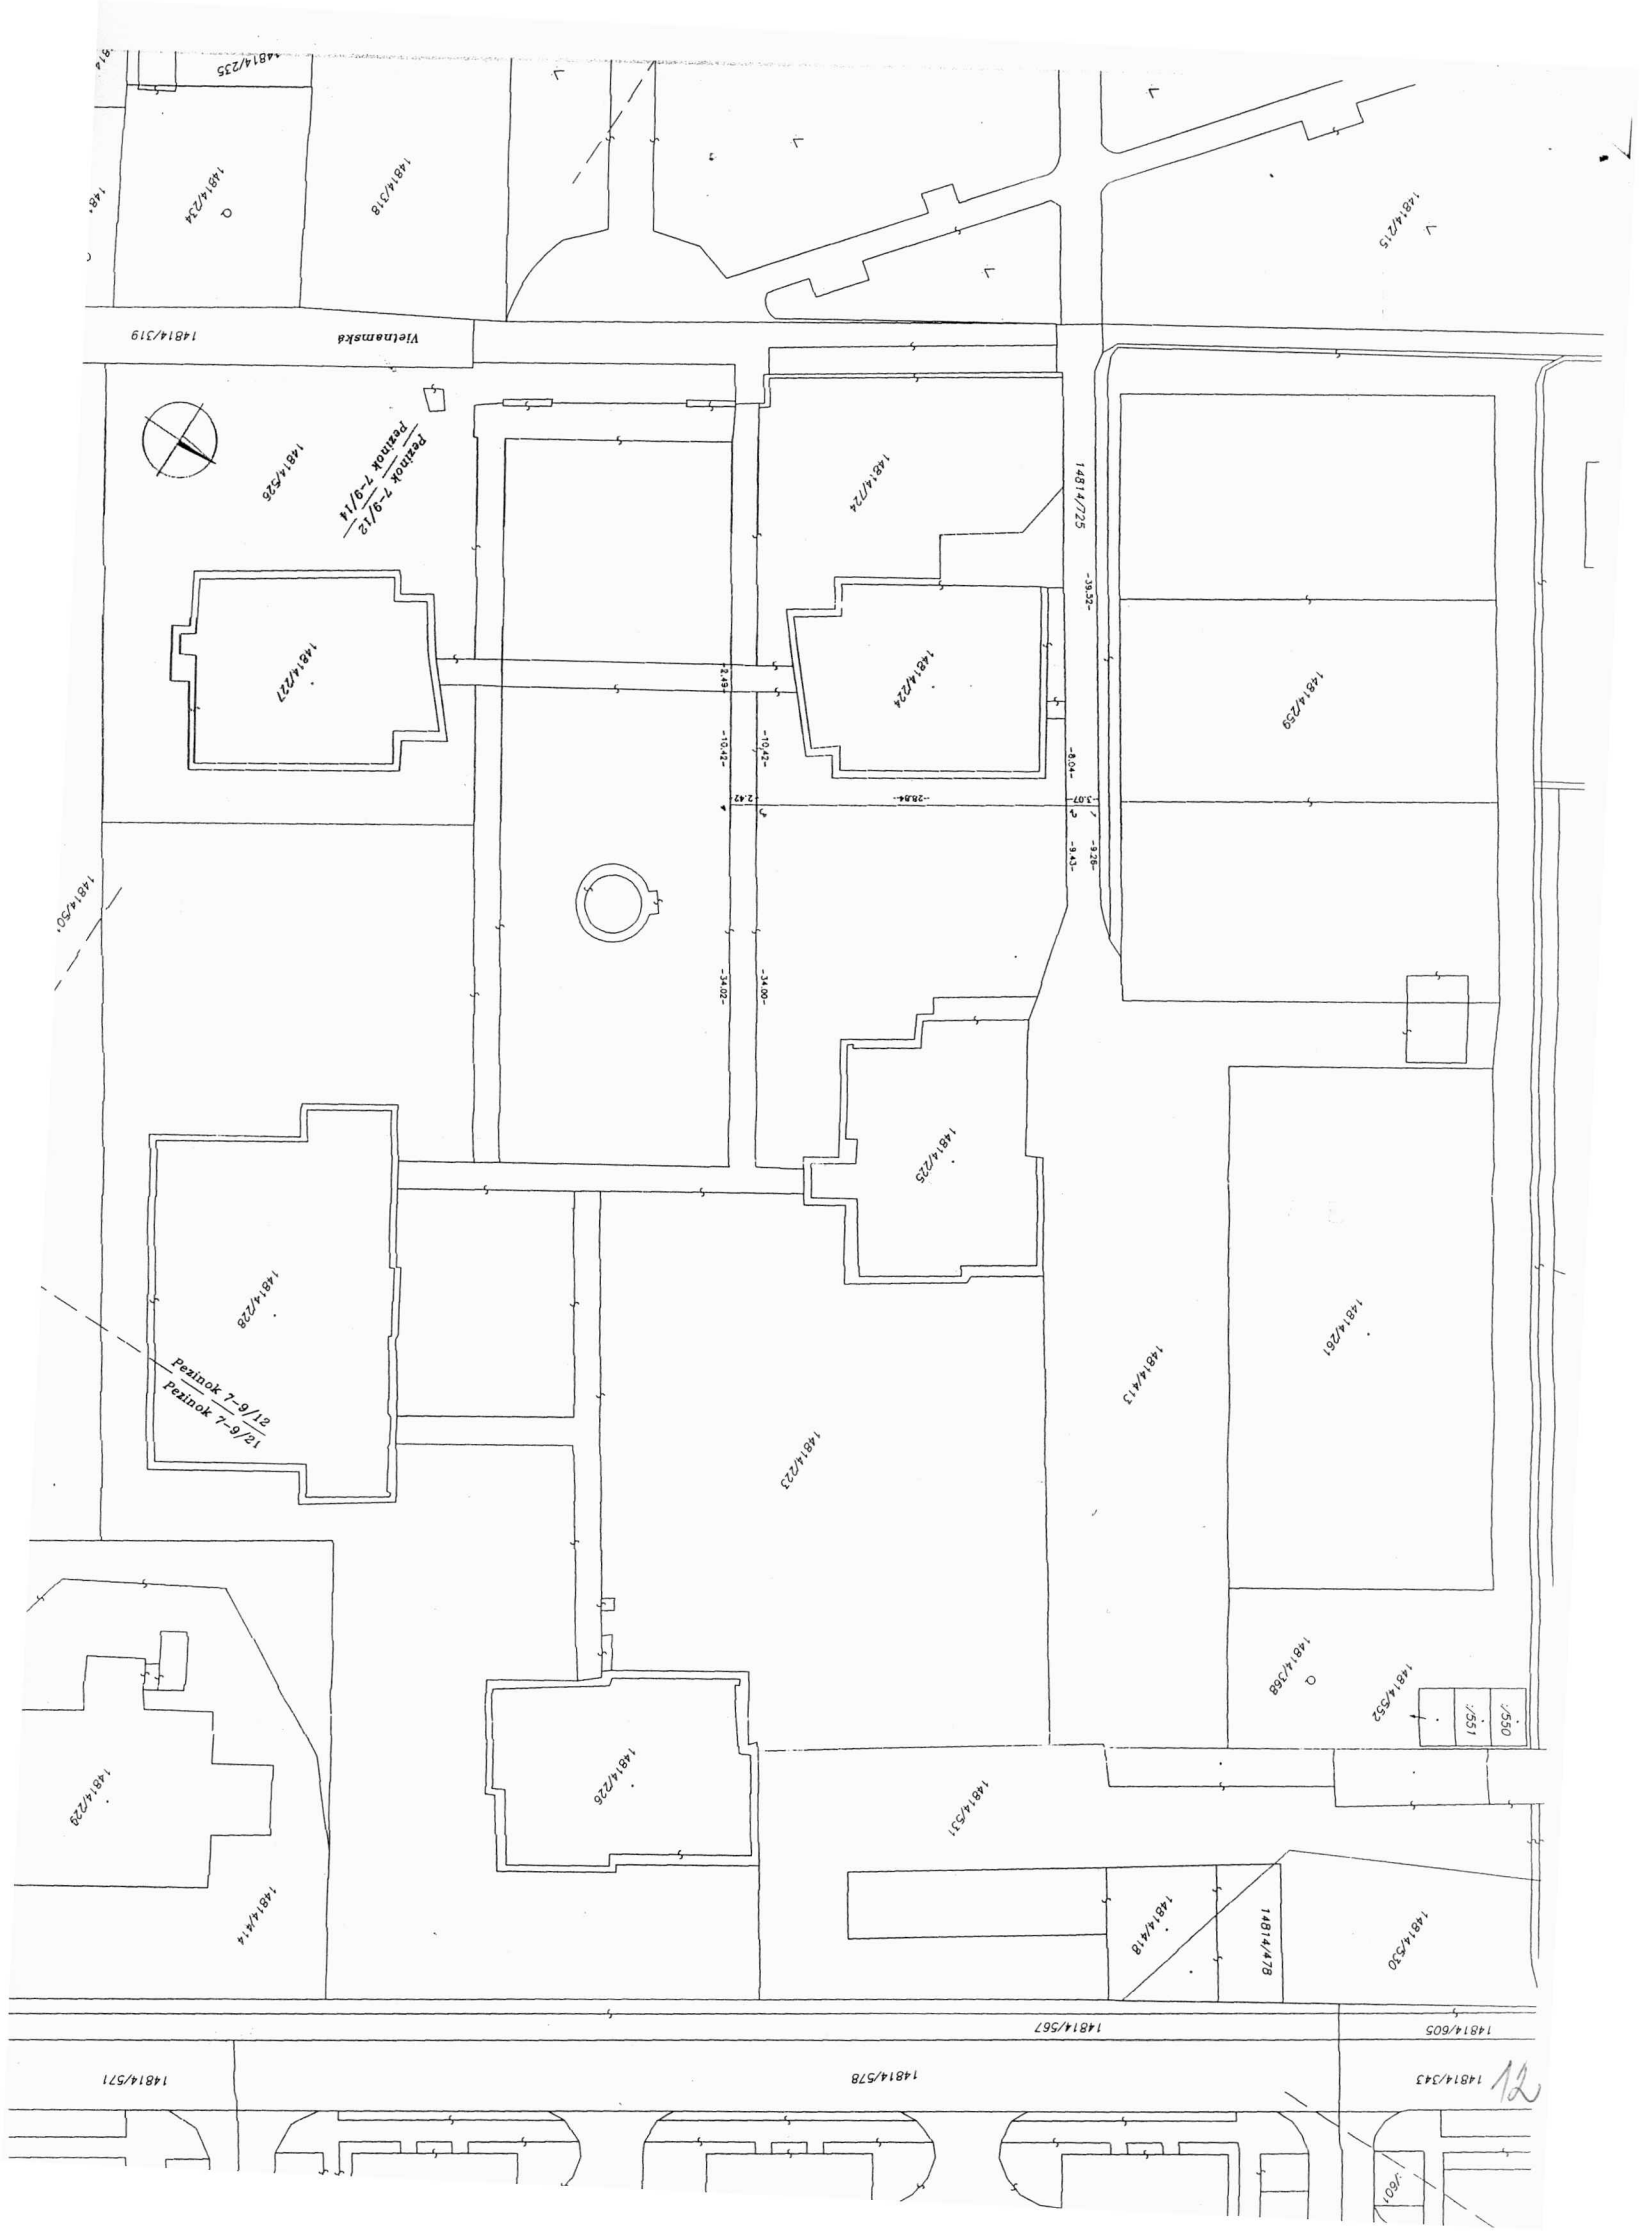

14814/235  
14814/234  
14814/218

14814/319  
Wielomska

Pełniak 7-9/12  
Pełniak 7-9/14  
14814/226

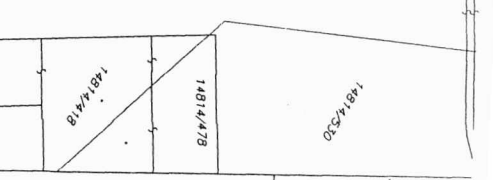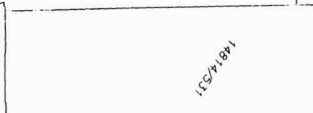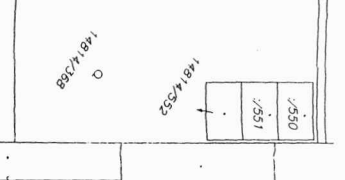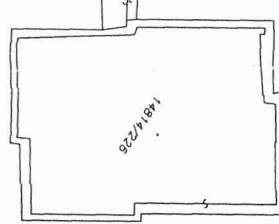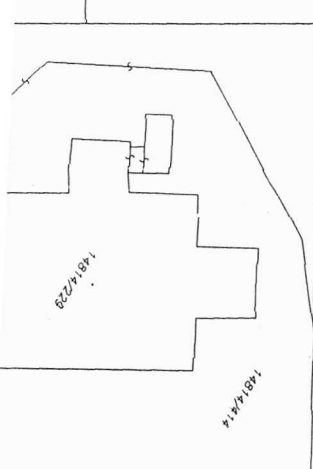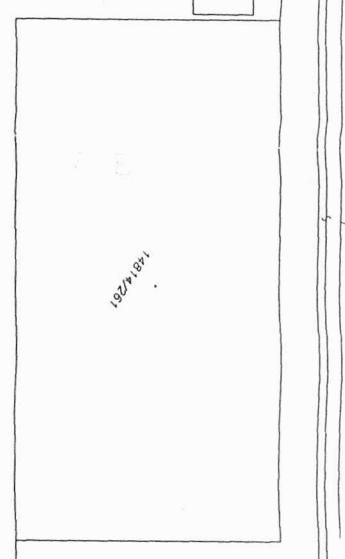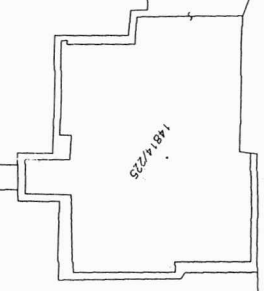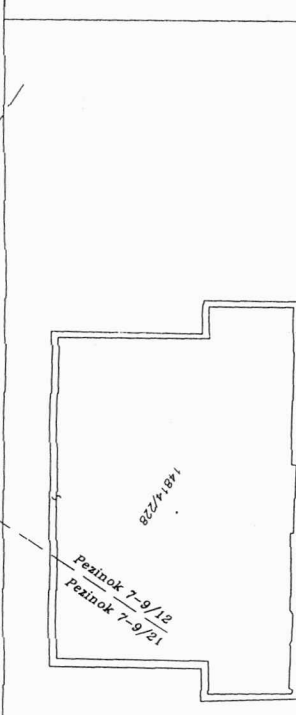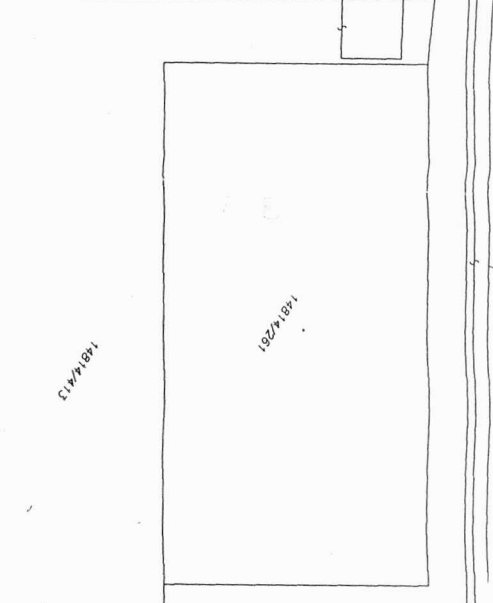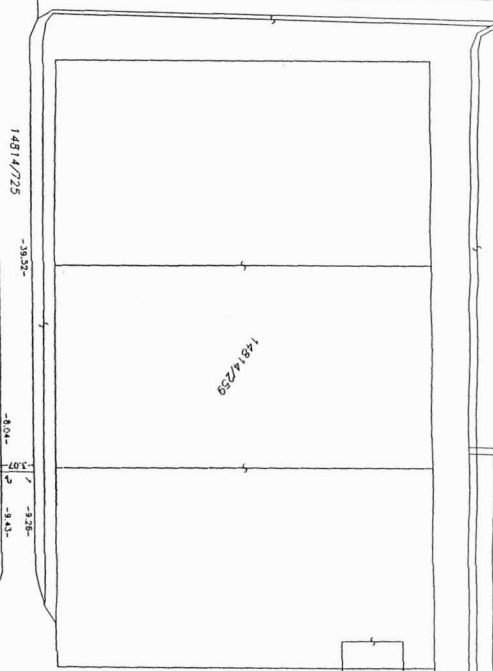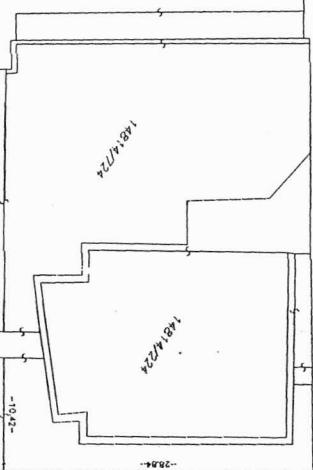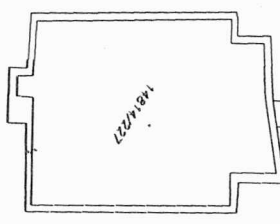

14814/571

14814/578

14814/567

14814/605

14814/343

12

14814/561