

VÝKAZ VÝMER


Doterajší stav					Zmeny					Nový stav				
Číslo			Výmera	Druh	Diel	k		od		Číslo	Výmera		Druh	Vlastník, (iná opráv. osoba)
PK vložky	parcely					ha	m ²	pozemku	číslo		číslo	m ²		
LV	PK	KN				číslo	číslo		číslo					
Stav právny je totožný s registrom C KN														
1		9383/10	509	ost. pl.	1	9383/28	95			9383/10	414	ost. pl. 14410		doterajší
399		9383/13	281	ost. pl.	4	9383/29	145			9383/13	136	ost. pl. 14270		detto
364		10566/10	244	ost. pl.	3	9383/29	134			10566/10	110	ost. pl. 14700		detto
797		21889/2	664	ost. pl.	2	9383/28	184			21889/2	480	ost. pl. 14700		detto
					1				9383/10	95				
					2				21889/2	184				
					3				10566/10	134				
					4				9383/13	145				
									9383/28	279	ost. pl. 14700			Kovoprojekt Bratislava, a. s., Ružová dolina 6 Bratislava
									9383/29	279	ost. pl. 14270			Hlavné mesto SR Bratislava
Spolu:			1698								1698			

Legenda: kód spôsobu využívania 14270 - pozemky, ktoré slúžia ako manipulačné
 14410 - pozemky, ktoré slúžia ako verejná zeleň
 14700 - iné pozemky

Spoplatnené v zmysle zákona č. 232/99 Zz.

Geometrický plán je podkladom na právne úkony, keď údaje doterajšieho stavu výkazu výmer sú zhodné s údajmi platných výpisov z katastra nehnuteľností

Vyhoviteľ Ing. ELENA STADLMANNOVÁ -súkromná geodetická kancelária Iljušinova 14 851 01 BRATISLAVA IČO 36 908 151		Kraj Bratislavský	Okres Bratislava II	Obec Bratislava - m. č. Ružinov
		Kat. územie Nivy	Číslo plánu 31/2005	Mapový list č. Pezinok 8-9/34, 8-0/12
GEOMETRICKÝ PLÁN		<i>na oddelenie pozemkov p. č. 9383/28, 29 pre zámennú zmluvu</i>		
Vyhotovil		Autorizačne overil		Úradne overil Meno: Ing. Ladislav BURIAN
Dňa: 14. 10. 2005	Meno: Ing. Elena Stadlmannová	Dňa: 12. 11. 2005	Meno: Ing. František Rákoci	Dňa: 23 NOV. 2005
Nové hranice boli v prírode označené kovovými rúrkami		Náležitostami a presnosťou zodpovedá predpisom		Úradne overené podľa § 9 zákona NR SR č. 215/1995 Z. z. o geodézii a kartografii
Záznam podrobného merania (meračský náčrt) č. 2288 E				Pečiatka a podpis
Súradnice bodov označených číslami a ostatné meračské údaje sú uložené vo všeobecnej dokumentácii				

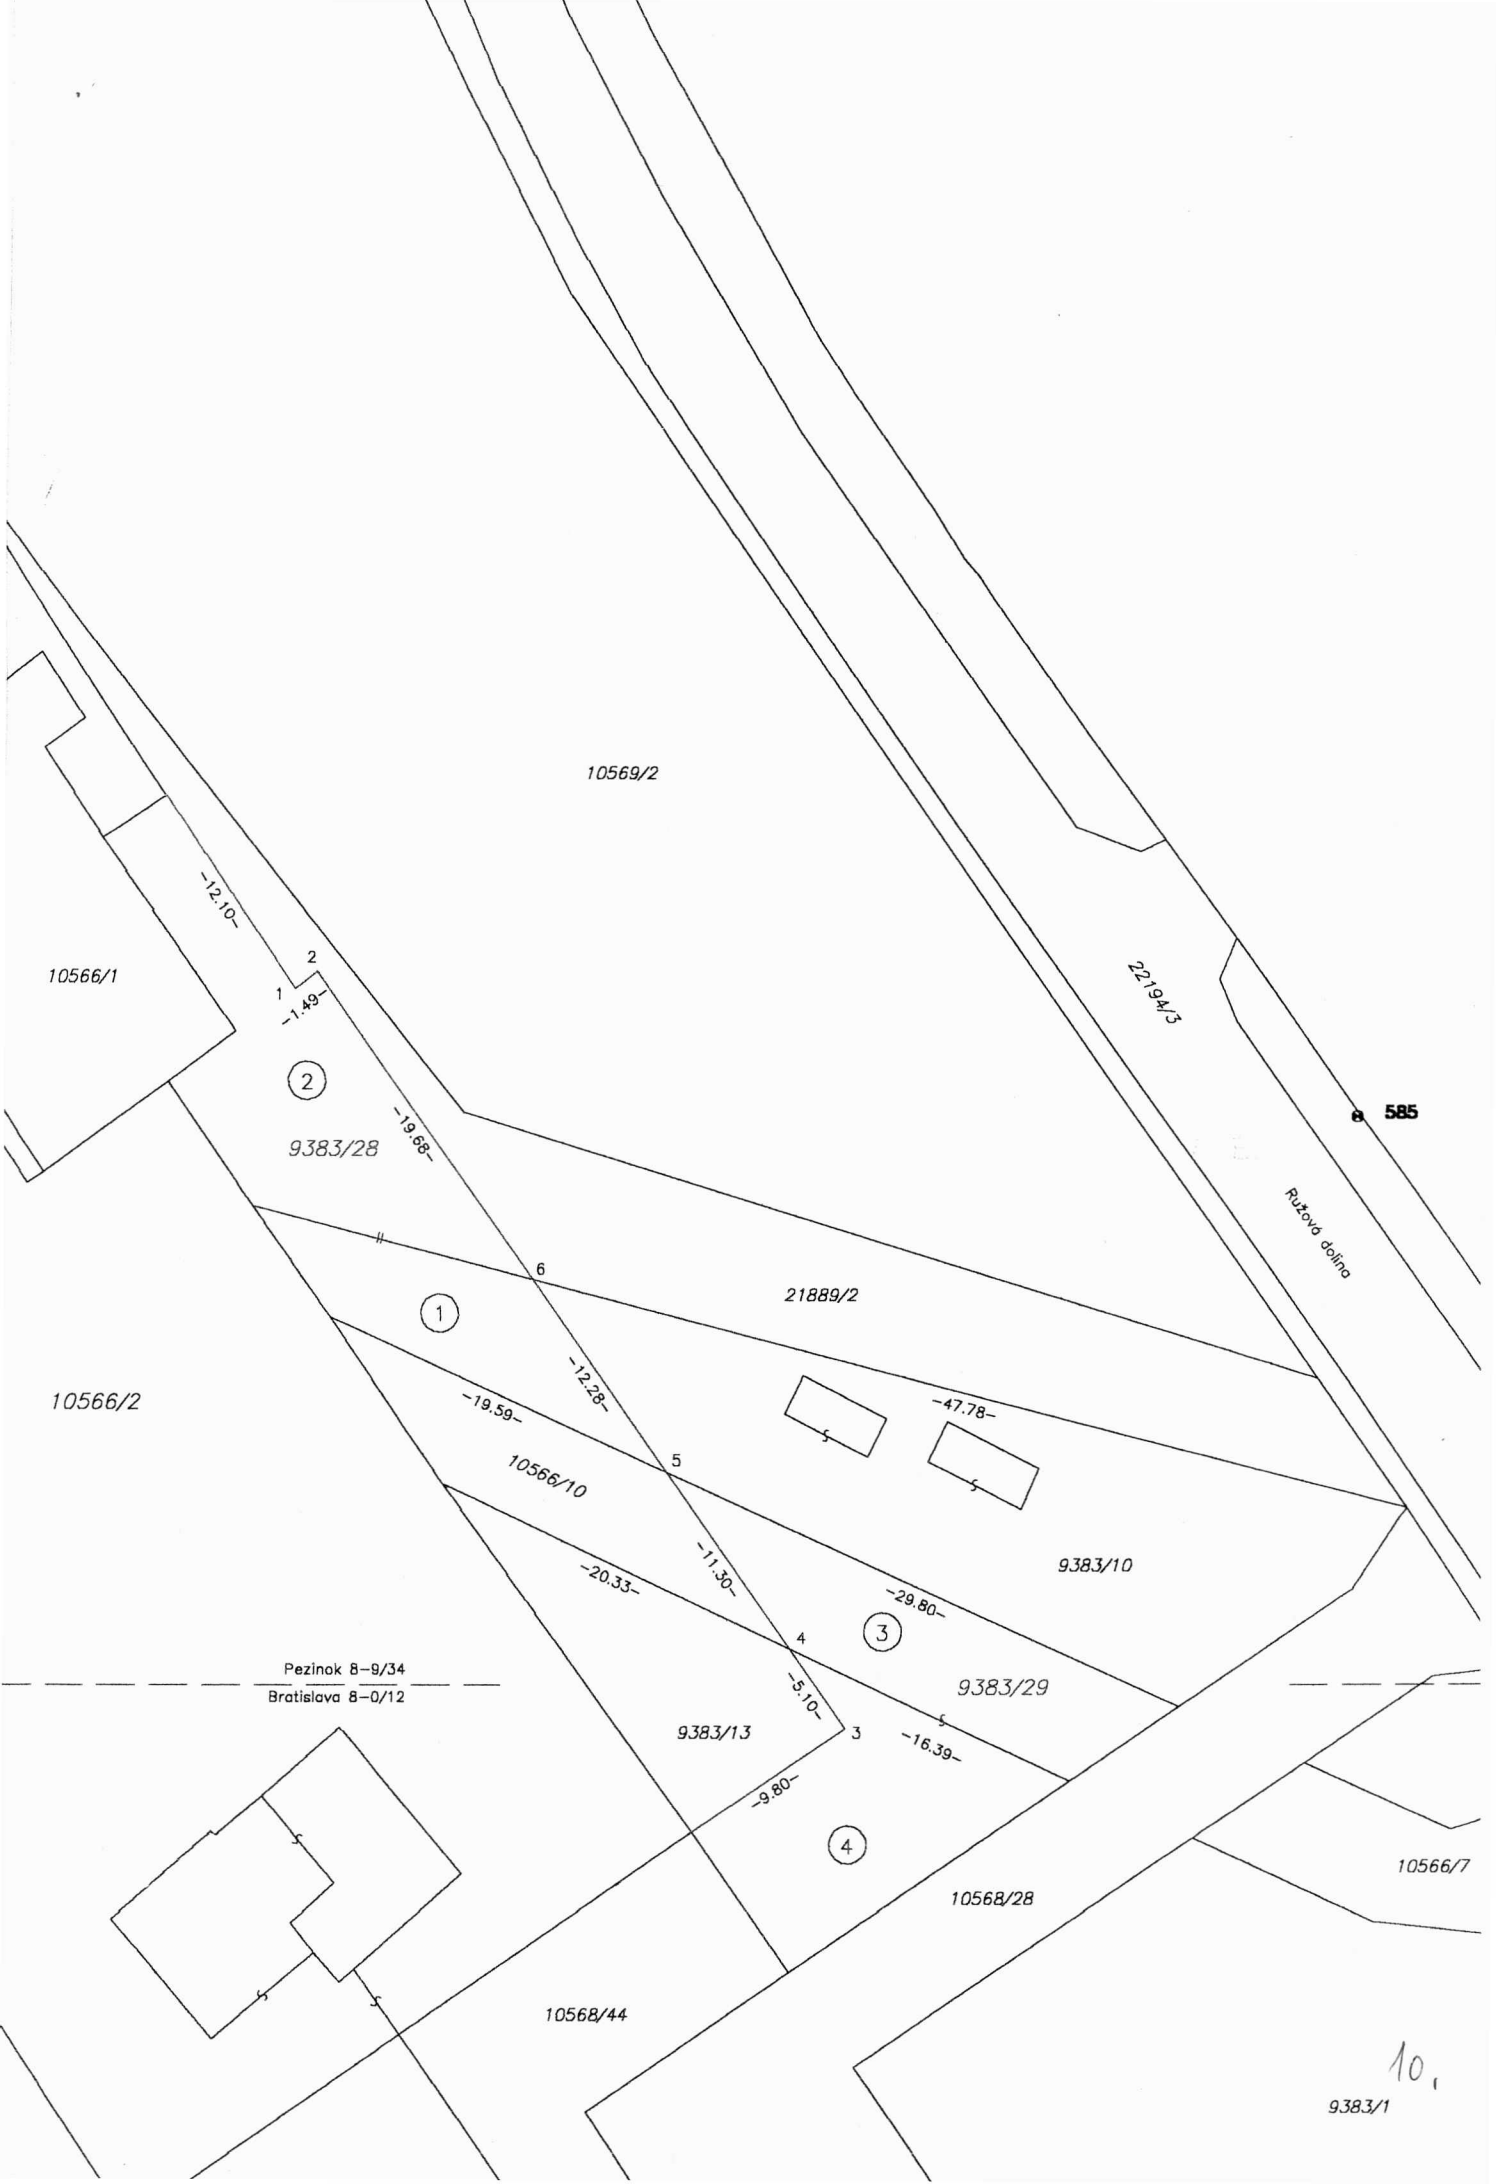

10569/2

10566/1

22194/3

9383/28


a 585

Ružová dolina

10566/2

21889/2

1

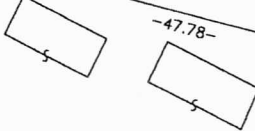

10568/10

9383/10

Pezinok 8-9/34
Bratislava 8-0/12

3

9383/29

9383/13

4

9383/28

10566/7

10568/44

10568/28

10,

9383/1