



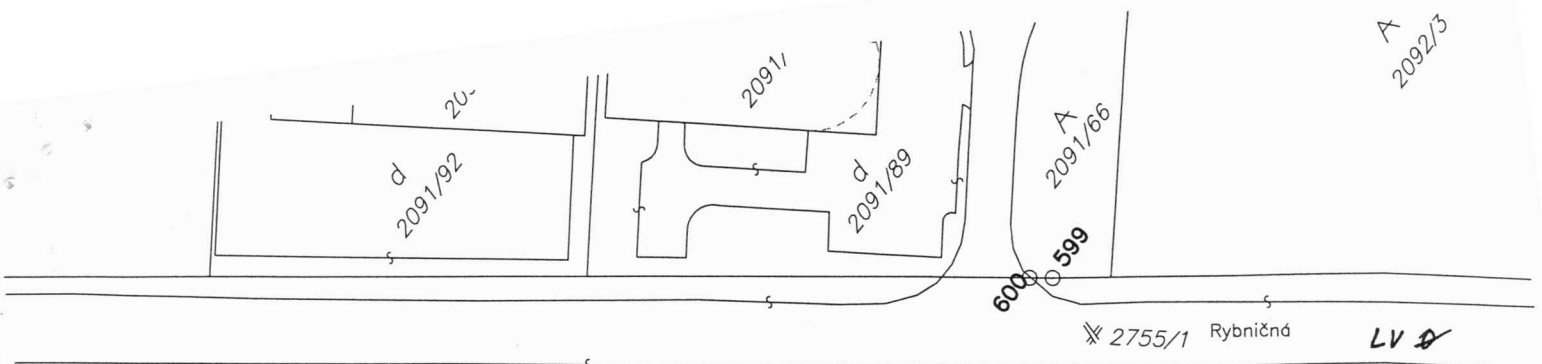

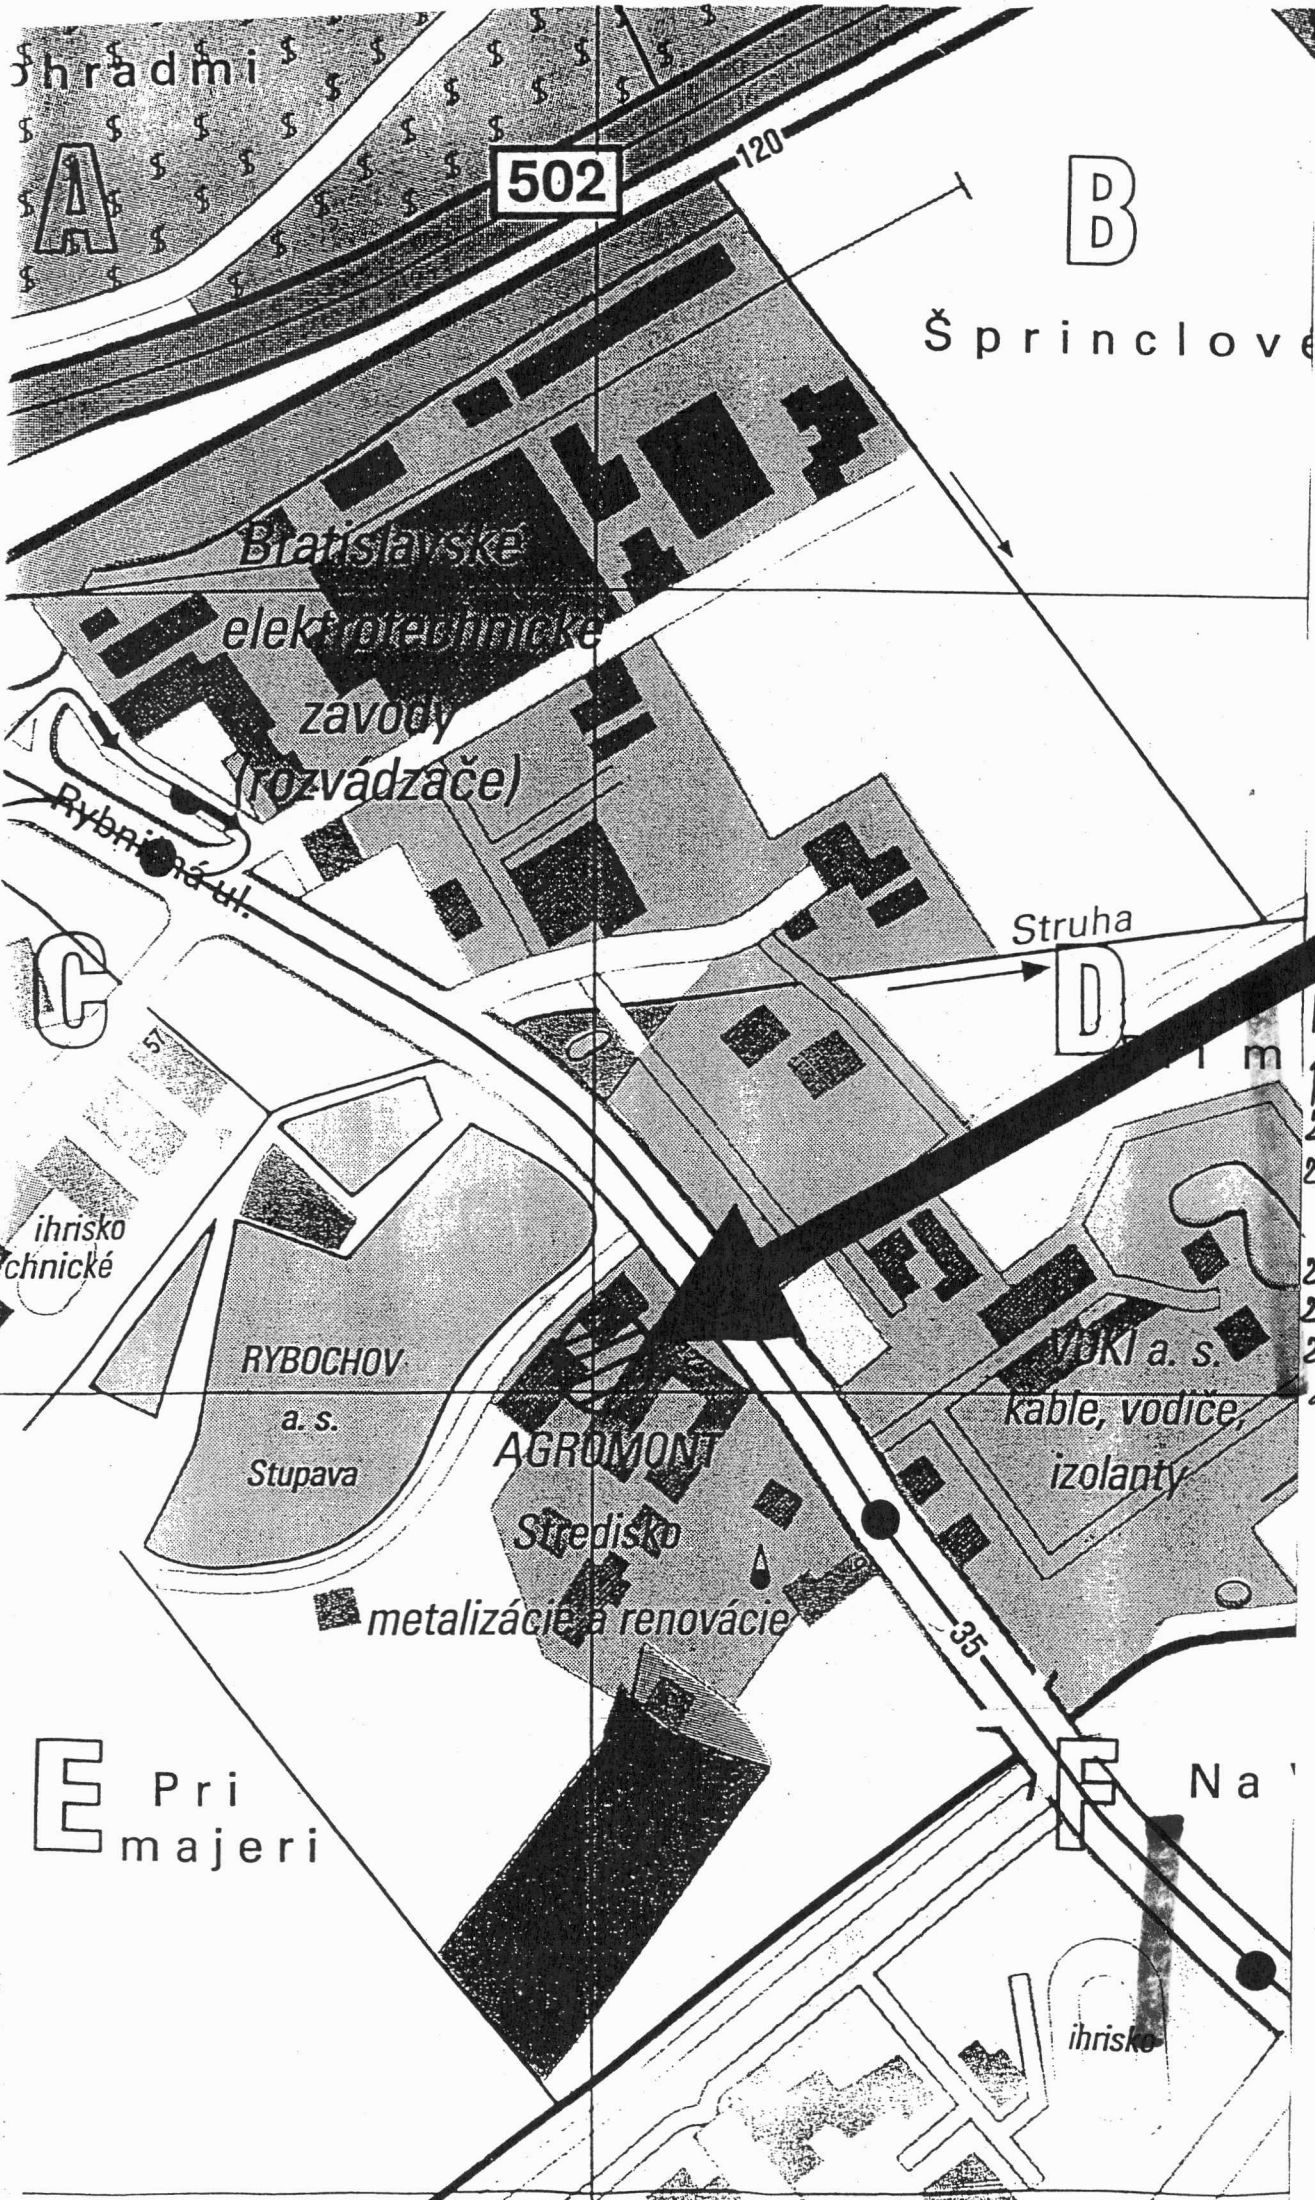

502

120

B

Š princlove

Bratislavské
elektrotechnické
zavody
(rozvádzače)

Rybničná ul.

C

Struha

D

k.ú. Vainory
p.č.
2070/5, 8, 10
2070/37, 15,

ihriské
technické

RYBOCHOV
a. s.
Stupava

AGROMONT
Stredisko

VUKI a. s.
kable, vodiče,
izolanty

2073
2074
2087/1
a ďalšie

metalizácie a renovácie

35

E Pri
majeri

Na

F

ihriské