



Vyhotovitel LML-geodetické práce Ing. Burianová Lubica Hlaváčikova 4 84105 Bratislava ičo: IČO 32176708		Kraj Bratislavský	Okres Bratislava III	Obec BA-m.č. NOVÉ MESTO
		Kat. územie VINOHRADY	Mapový list č. Pezinok 9-7/32,41	
Zameranie skutočného stavu stavby chaty vo vlastníctve SAV na par.č.:19620/7				
Vyhotovil		Autorizačne overil		
Dňa: 4.12.2008	Meno: Ing. Lubica Burianová	Dňa: 4.12.2008	Meno: Ing. Lubica Burianova	
Nové hranice boli v prírode označené múrom		Náležitosťami a presnosťou zodpovedá predpisom		
Súradnice bodov označených číslami a ostatné meračské údaje sú vo výpočte výmer - P.		 		

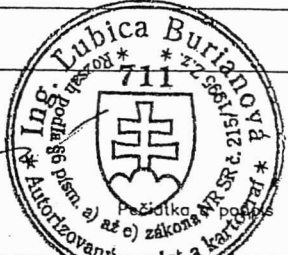

M = 1 : 250

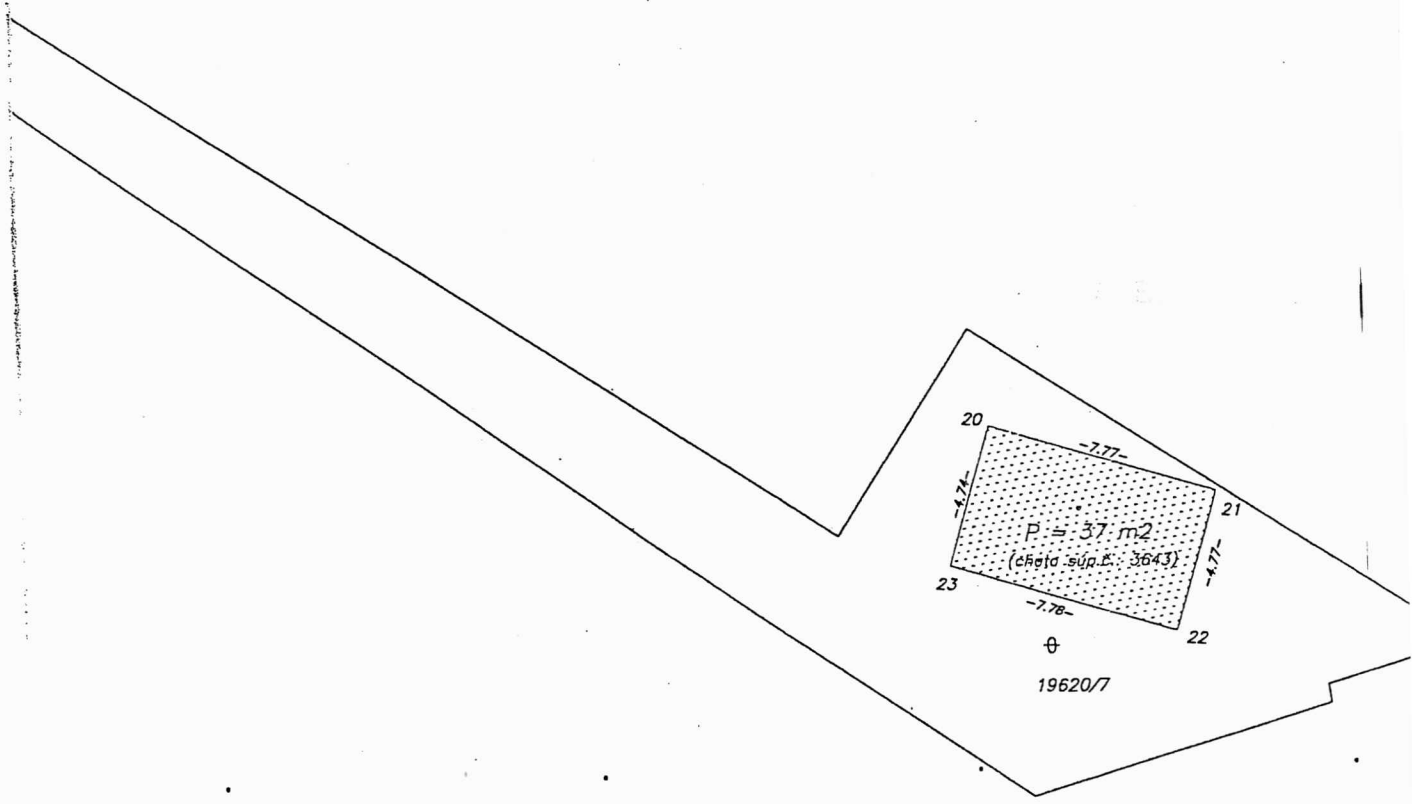