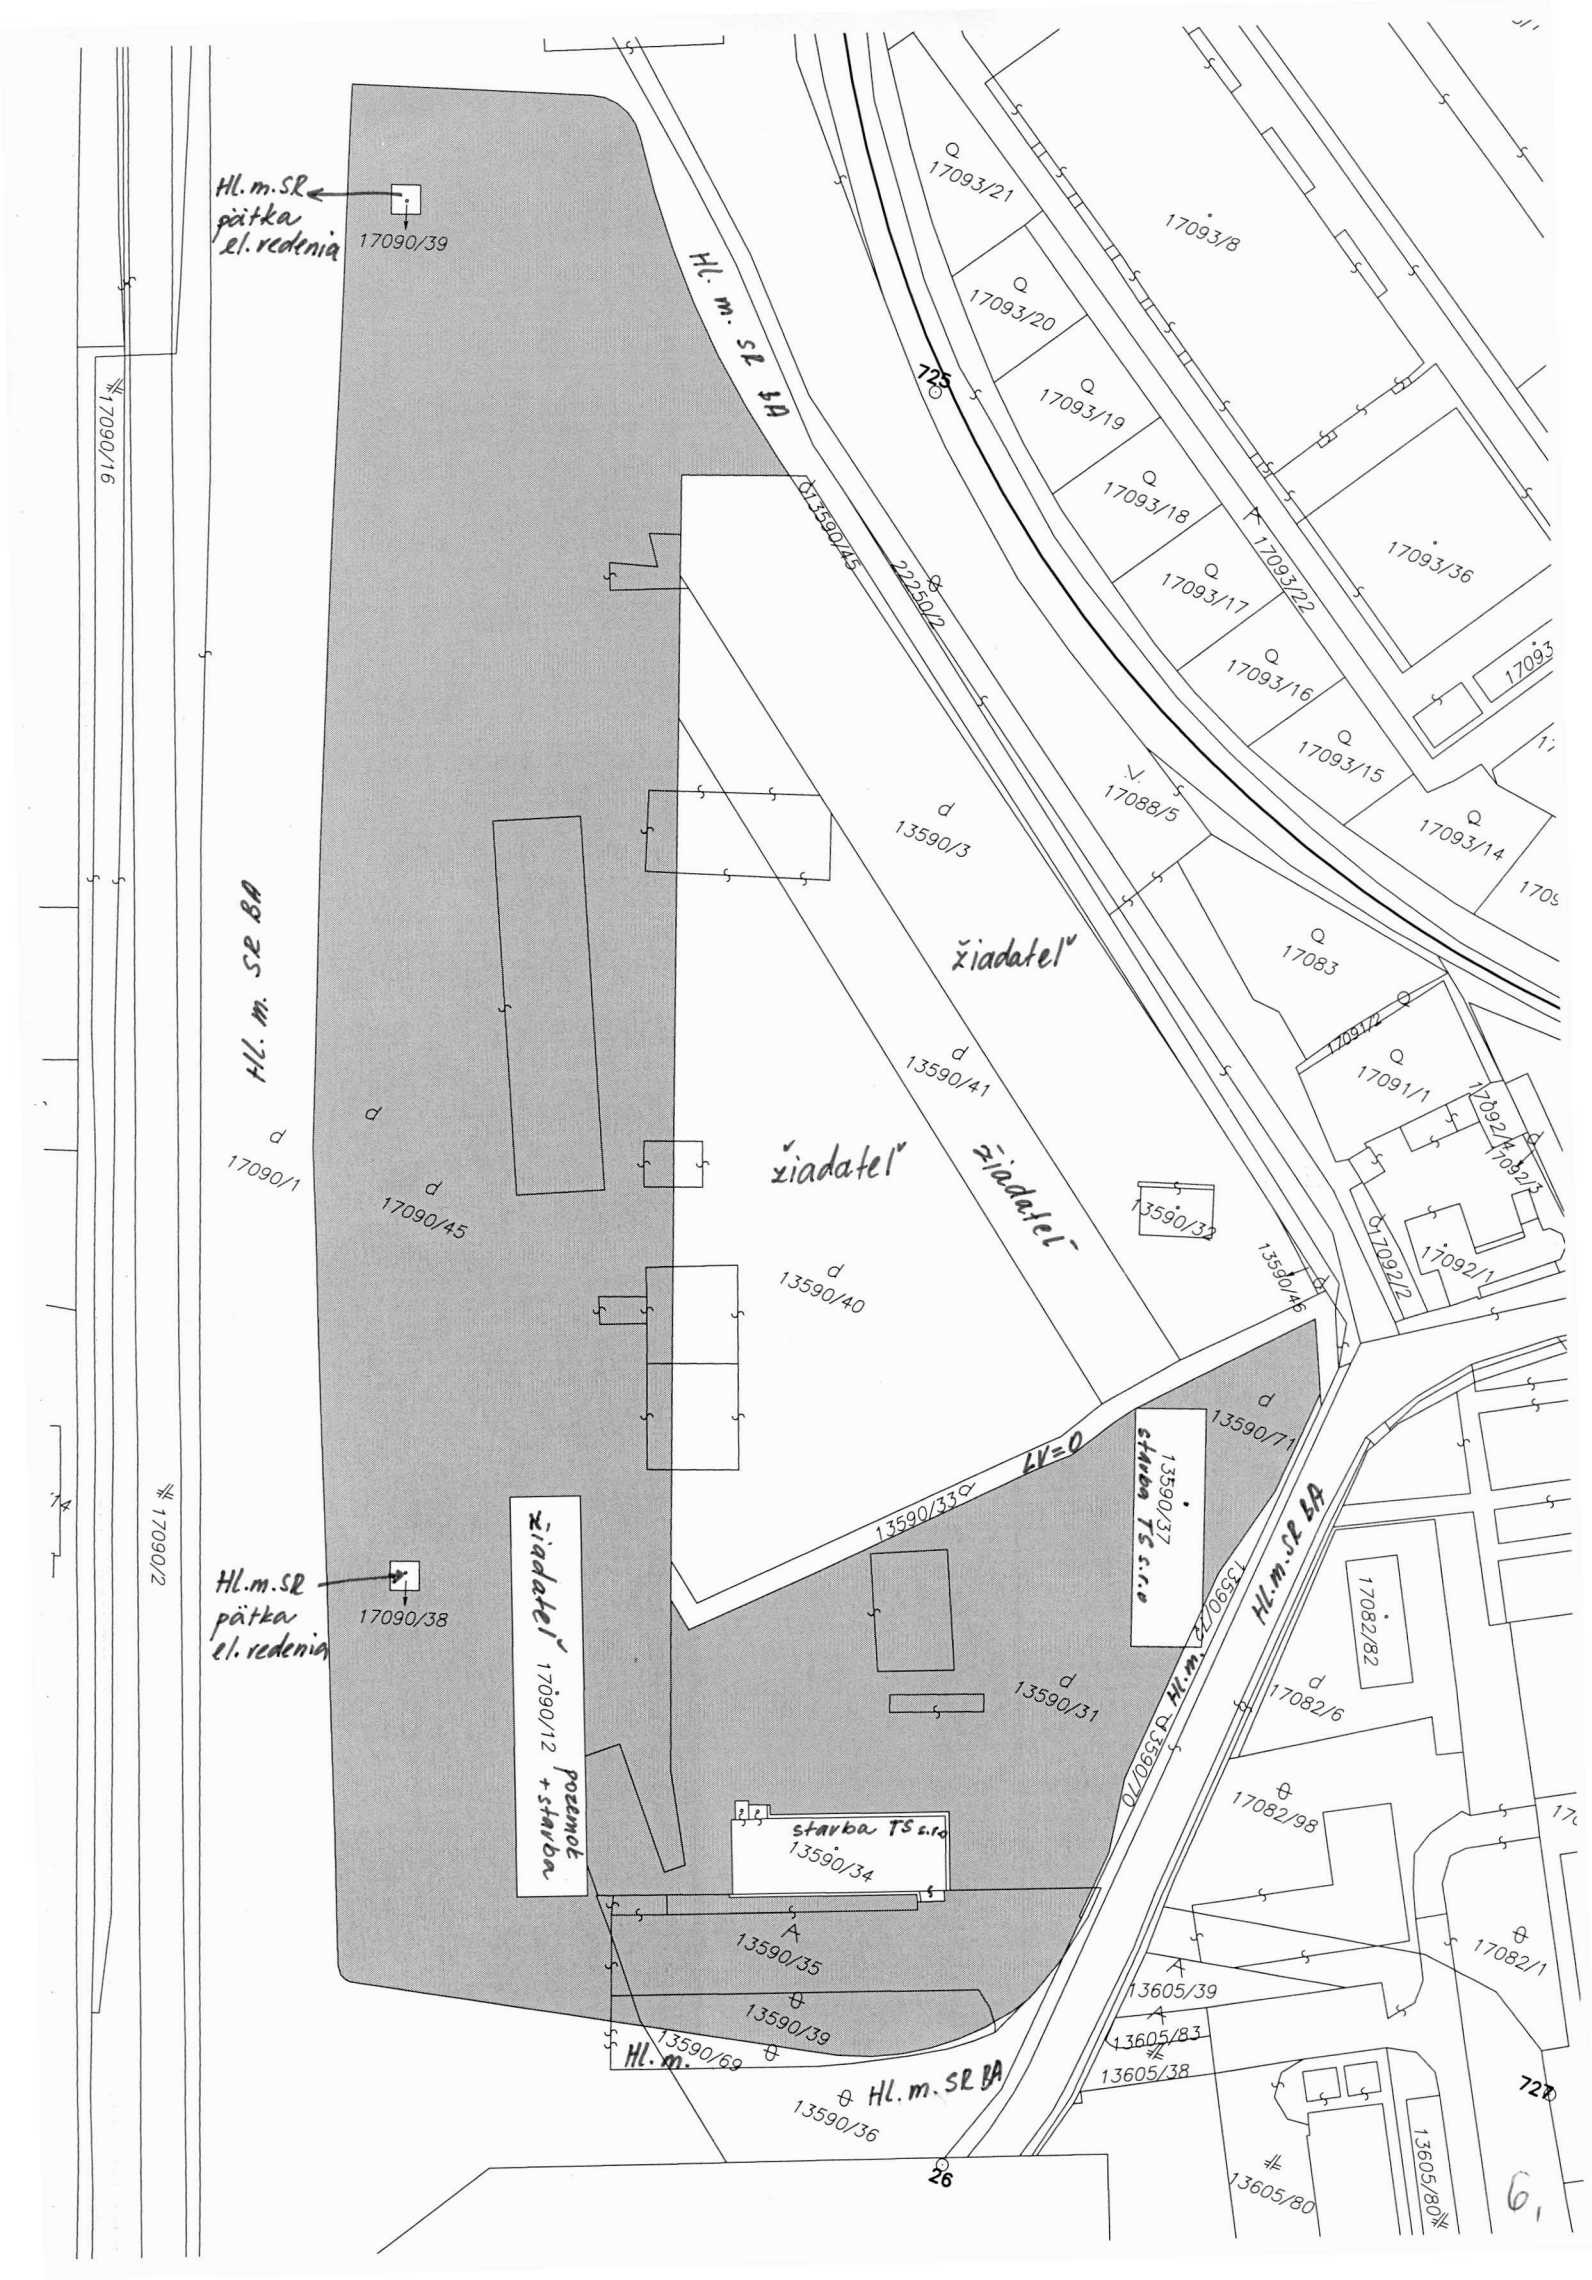
Hl.m.SR pätka el. vedenia
17090/39
Hl. m. SR BA
17090/16
17090/2
17090/1
17090/45
17090/38
Hl.m.SR pätka el. vedenia
žiadateľ 17090/12 + stavba pozemok
13590/45
22502
13590/3
žiadateľ
13590/41
žiadateľ
13590/40
13590/33
LV=0
13590/37 stavba TS s.r.o
13590/71
13590/31
13590/34 stavba TS s.r.o
13590/35
13590/39
13590/69
Hl.m.
Hl.m. SR BA
13590/36
13590/32
13590/46
13590/72
Hl.m. SR BA
17093/21
17093/20
17093/19
17093/18
17093/17
17093/16
17093/15
17093/14
17093/8
17093/22
17093/36
17088/5
17083
17091/2
17091/1
17092/4
17092/3
17092/2
17092/1
17082/82
17082/6
17082/98
17082/1
13605/39
13605/83
13605/38
13605/80
13605/80
723
726
26
6,

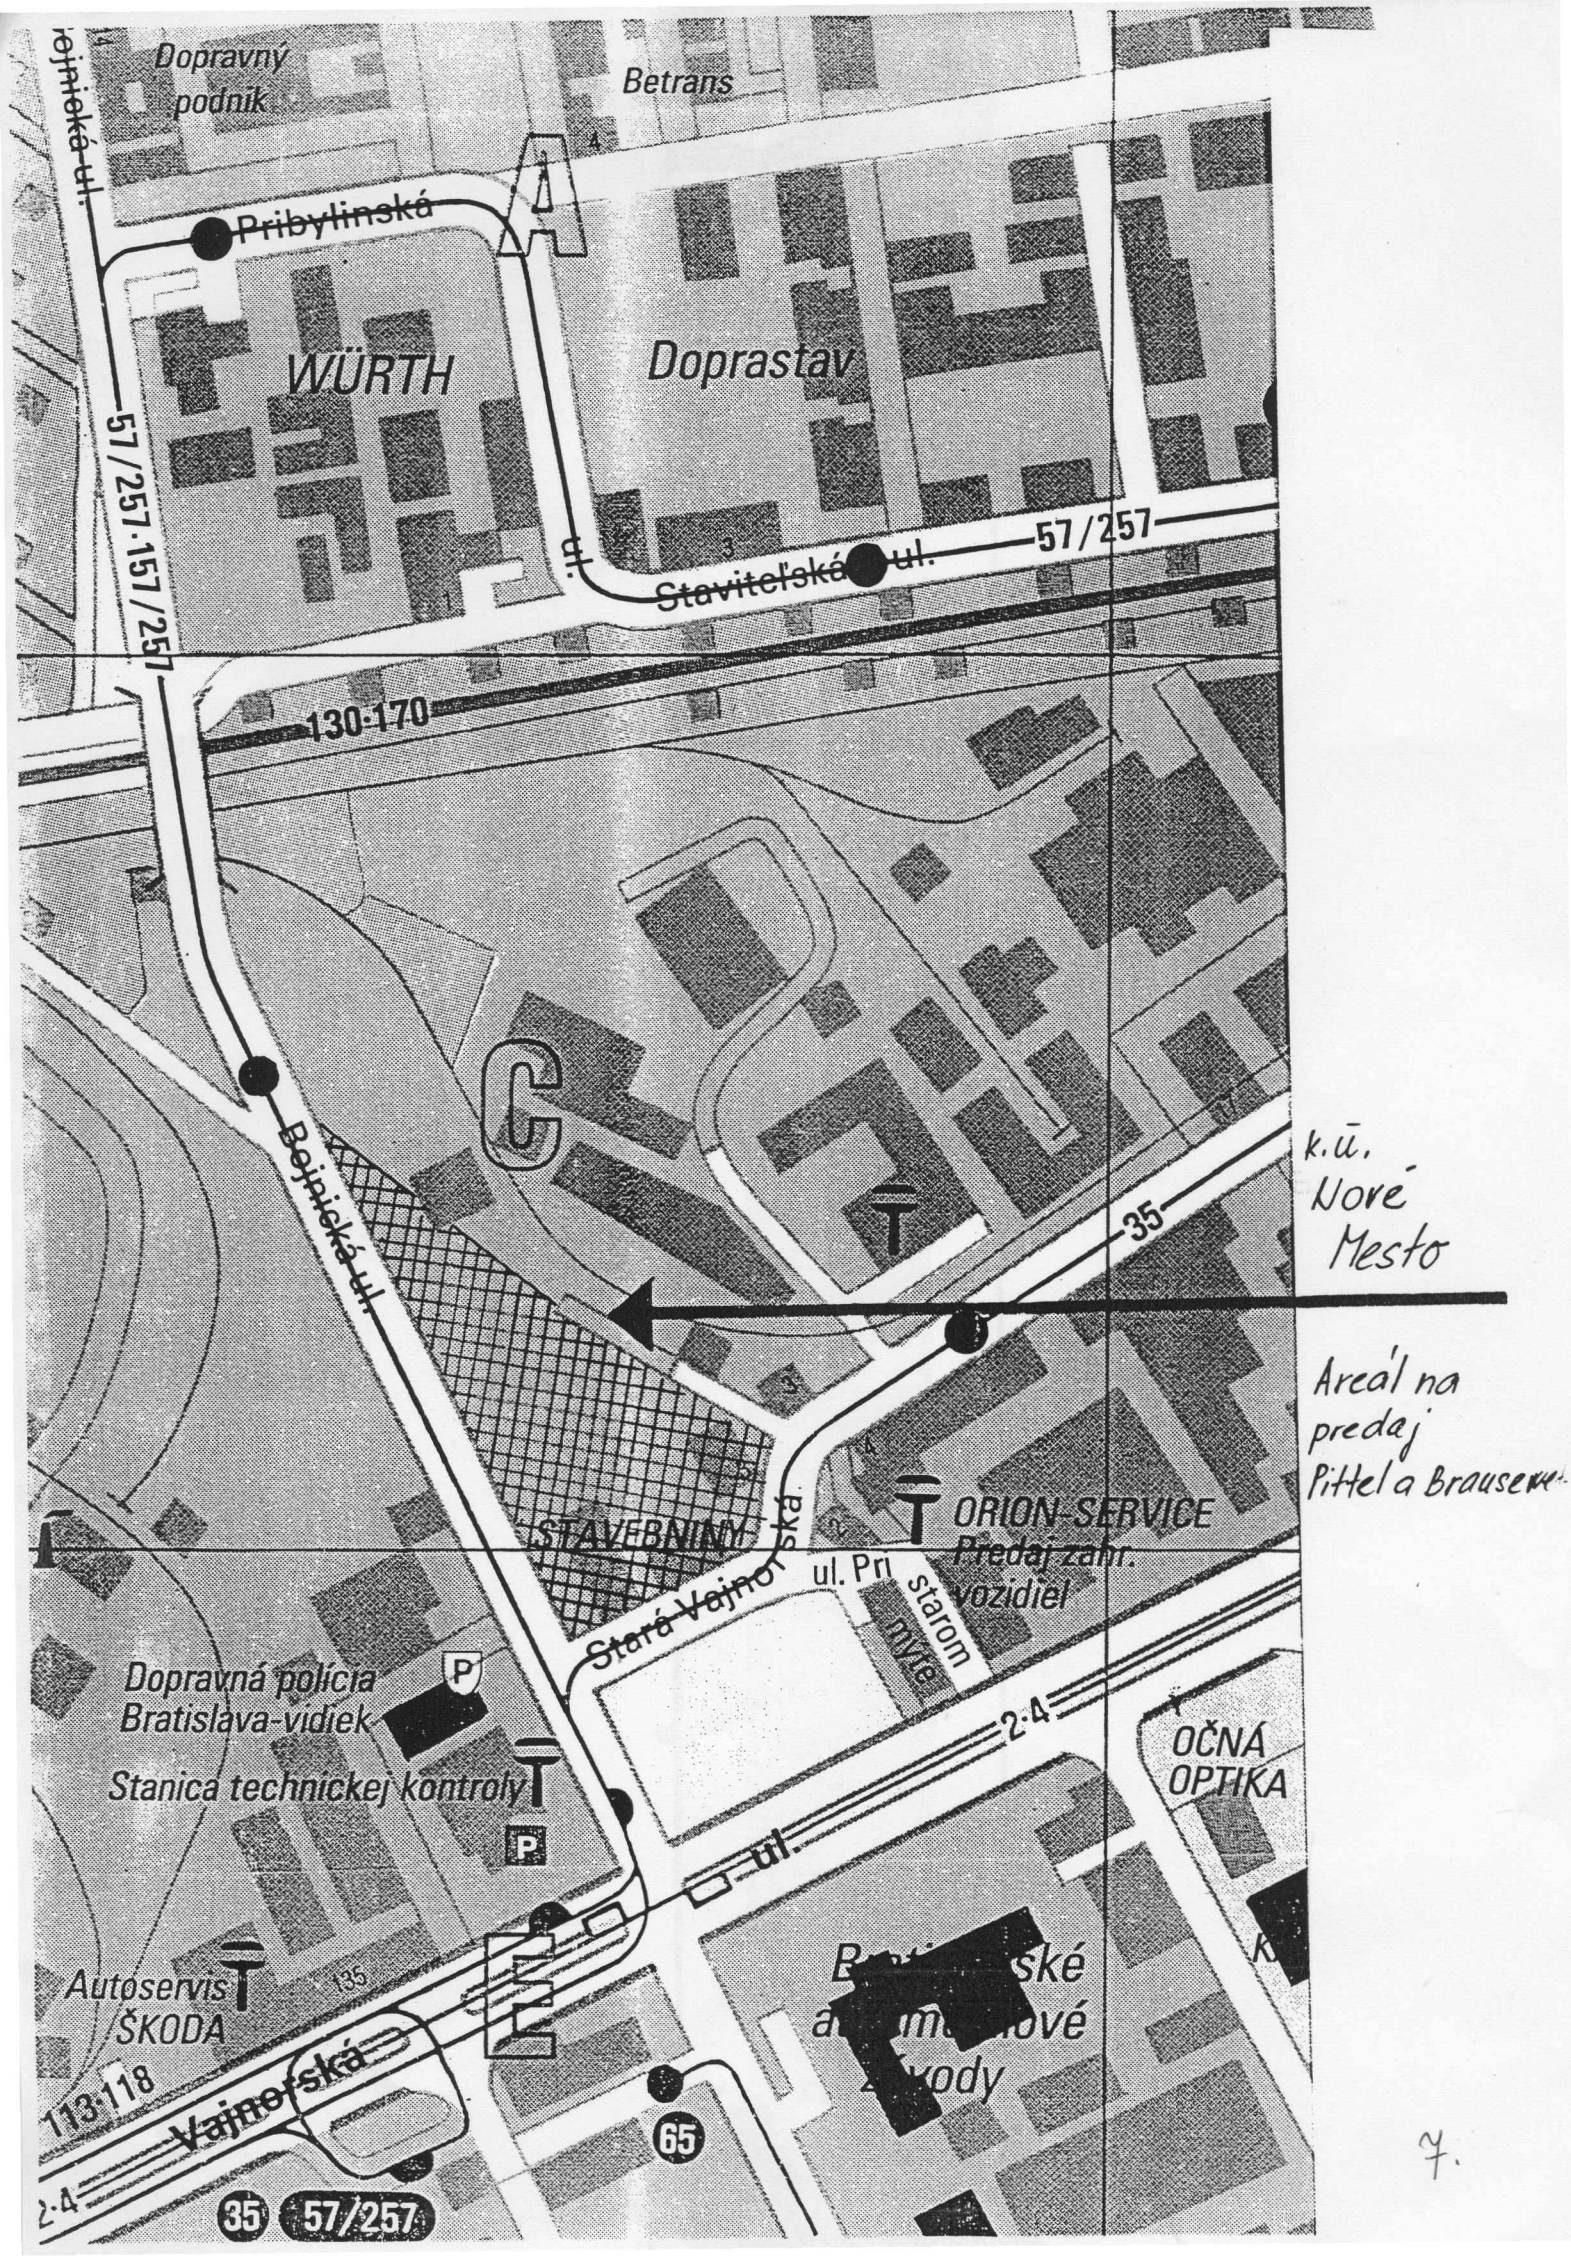
Dopravný podnik
Betrans
Pribylinská
WÜRTH
Doprastav
57/257
Stavebná ul.
57/257
130
170
Bajzova ul.
k.ú. Nové Mesto
35
Areál na predaj Pittel a Brauseve
STAVEBNÝ
ORION-SERVICE
Predaj zahr. vozidiel
Stará Vajnorská
ul. Pri starom mýte
Dopravná polícia Bratislava-vidiek
Stanica technickej kontroly
2
4
OČNÁ OPTIKA
ul.
Autoservis ŠKODA
135
113
118
Vajnorská
65
35
57/257
7.