


VÝKAZ VÝMER

Doterajší stav					Zmeny					Nový stav					
Číslo			Výmera		Druh pozemku	Diel	k parcele číslo	m ²	od parcely číslo	m ²	Číslo parcely	Výmera		Druh pozemku	Vlastník (iná oprávnená osoba) adresa (sídlo)
parcely		ha	m ²	ha								m ²			
PK vložky	KN														
1656	5170/6		285		záhr.						5170/6	217		záhr. 4	doterajší Hlavné mesto SR Bratislava Primaciálne nám. č.1
											5170/24	68		záhr. 4	
spolu :			285									285			

Legenda :
kód spôsobu využívania pozemku:
 4 – Pozemok prevažne v zastavanom území obce alebo v záhradkárskej osade, na ktorom sa pestuje zelenina, ovocie, okrasná nízka a vysoká zeleň a iné poľnohospodárske plodiny

Geometrický plán je podkladom na právne úkony, keď údaje doterajšieho stavu výkazu výmer sú zhodné s údajmi platných výpisov z katastra nehnuteľností

Vyhotovitel GKK-geodetická služba s.r.o. Poludníkova 9 821 02 Bratislava IČO: 35976942	Kraj	Okres	Obec		
	Bratislavský	Bratislava I.	Bratislava-m.č. St. Mesto		
	Kat. územie	Číslo plánu	Mapový list č.		
	Staré mesto	49/2010	Stupava 0-8/43		
GEOMETRICKÝ PLÁN na oddelenie pozemku p.č. 5170/24					
Vyhotovil		Autorizačne overil:		Úradne overil	
Dňa:	Meno:	Dňa:	Meno:	Dňa:	Číslo:
31.08.2010	Ing. Ján Križan	31.08.2010	Ing. Ján Križan		
Nové hranice boli v prírode označené žel. rúrkami		Náležitosti smia podľa §9 zodpovedá predpisom		Úradne overené podľa §9 zákona NR SR č. 215/1995 Z.z. o geodézii a kartografii	
Záznam podrobného merania (meračský náčrt) č. E 7552				Pečiatka a podpis	
Súradnice bodov označených číslami a ostatné meračské údaje sú uložené vo všeobecnej dokumentácii					

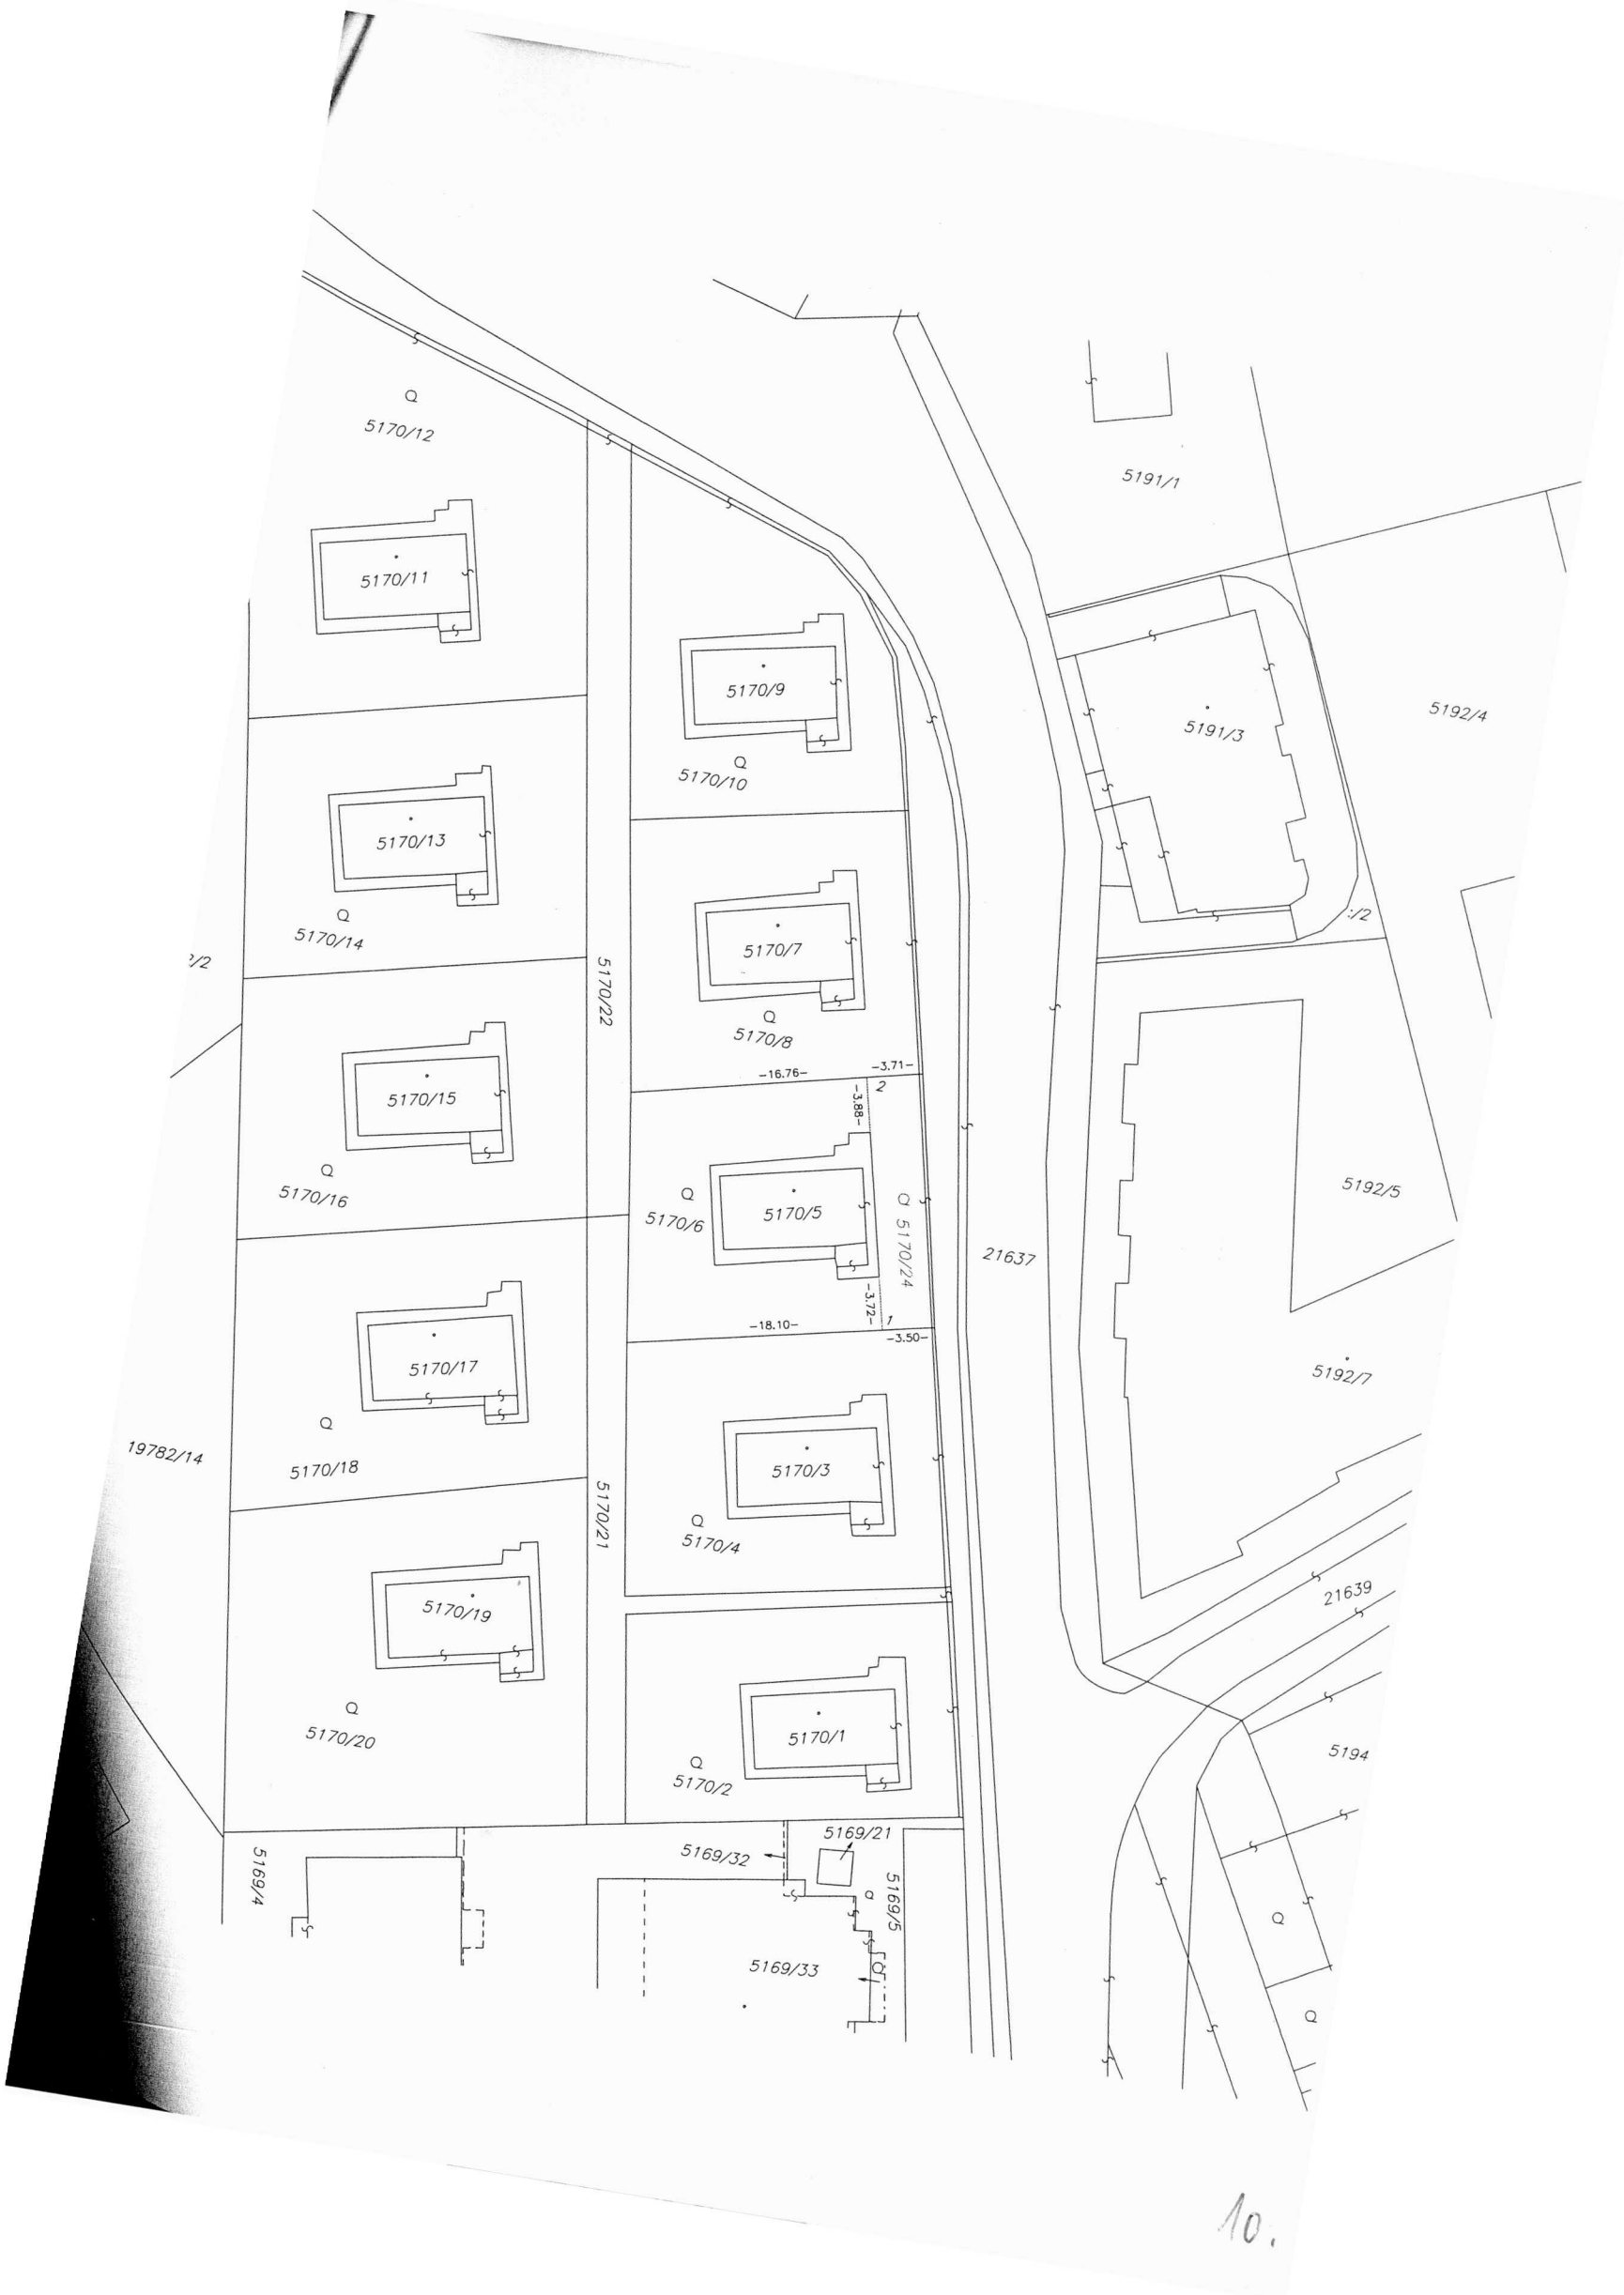

No.