


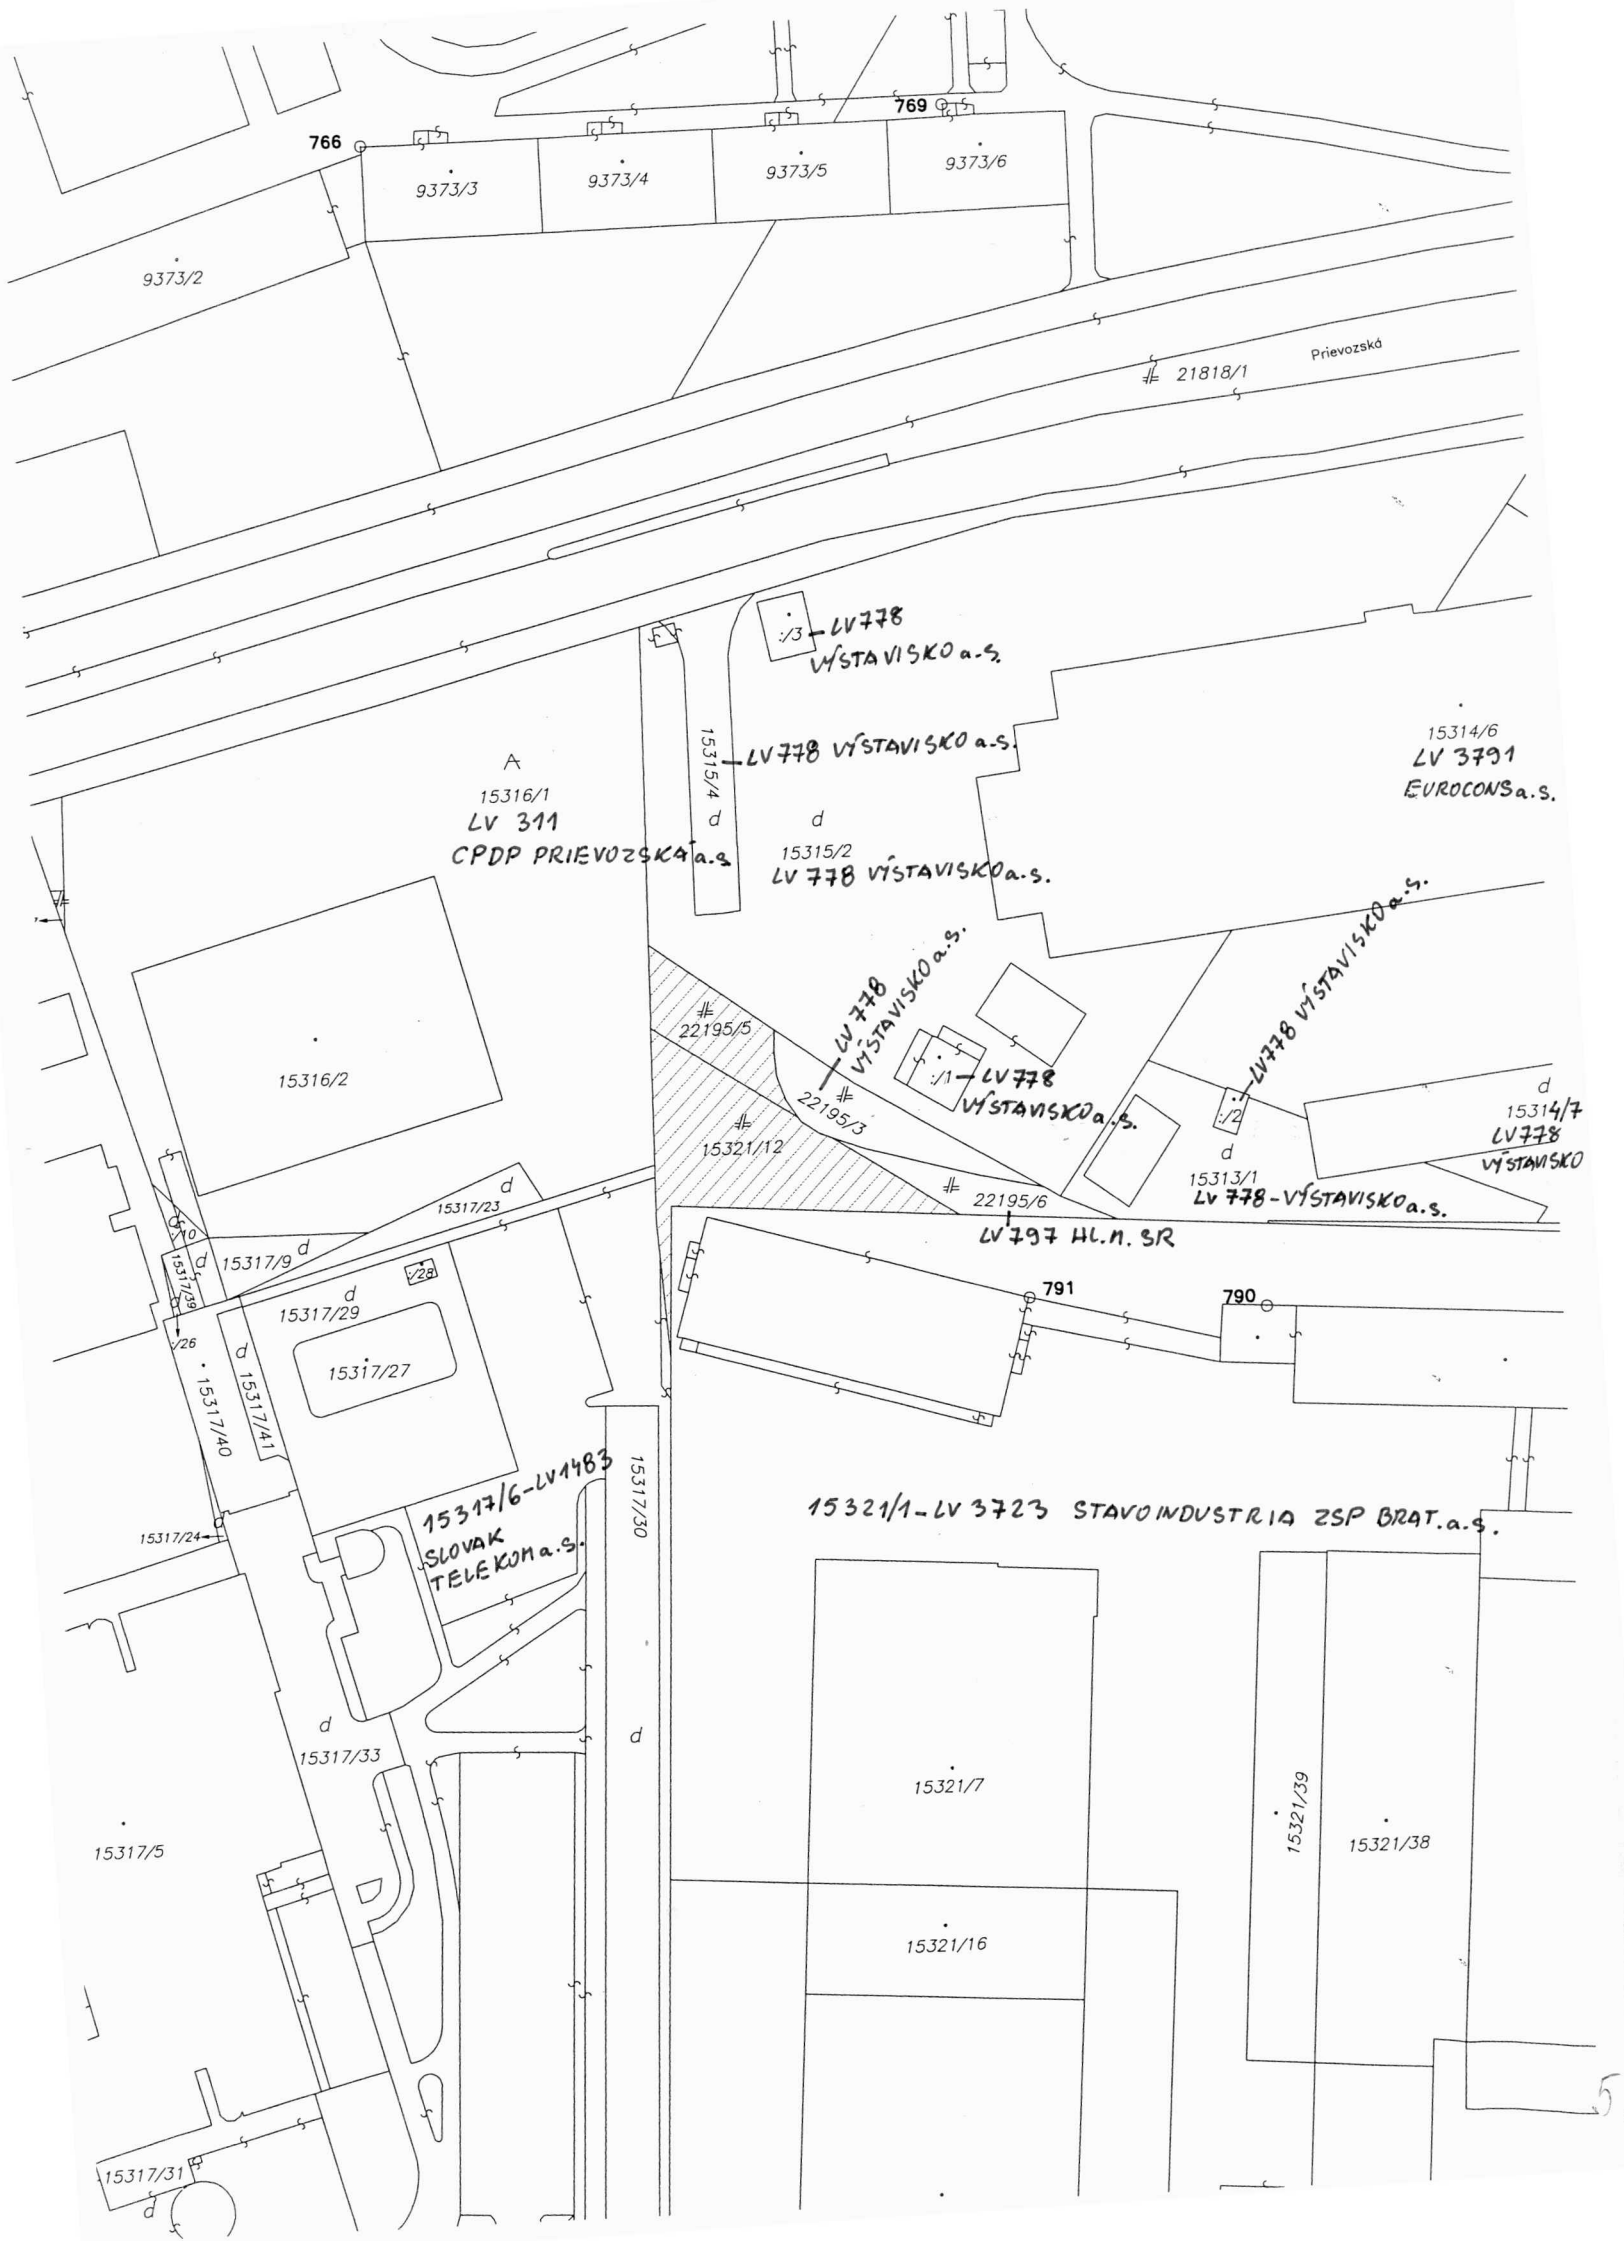

766

769

9373/3

9373/4

9373/5

9373/6

9373/2

Prievozská

21818/1

LV 778

VÝSTAVISKO a.s.

LV 778 VÝSTAVISKO a.s.

15314/6

LV 3791

EUROCONS a.s.

A
15316/1
LV 311
CPDP PRIEVOZSKÁ a.s.

15315/2
LV 778 VÝSTAVISKO a.s.

LV 778
VÝSTAVISKO a.s.

LV 778
VÝSTAVISKO a.s.

LV 778 VÝSTAVISKO a.s.

15314/7
LV 778
VÝSTAVISKO

15313/1
LV 778 - VÝSTAVISKO a.s.

LV 797 HL.N. SR

791

790

15321/1 - LV 3723 STAVOINDUSTRIA ZSP BRAT. a.s.

15317/6 - LV 1483
SLOVAK
TELEKOM a.s.

15321/7


15321/16

15321/39

15321/38

15317/5

15317/31

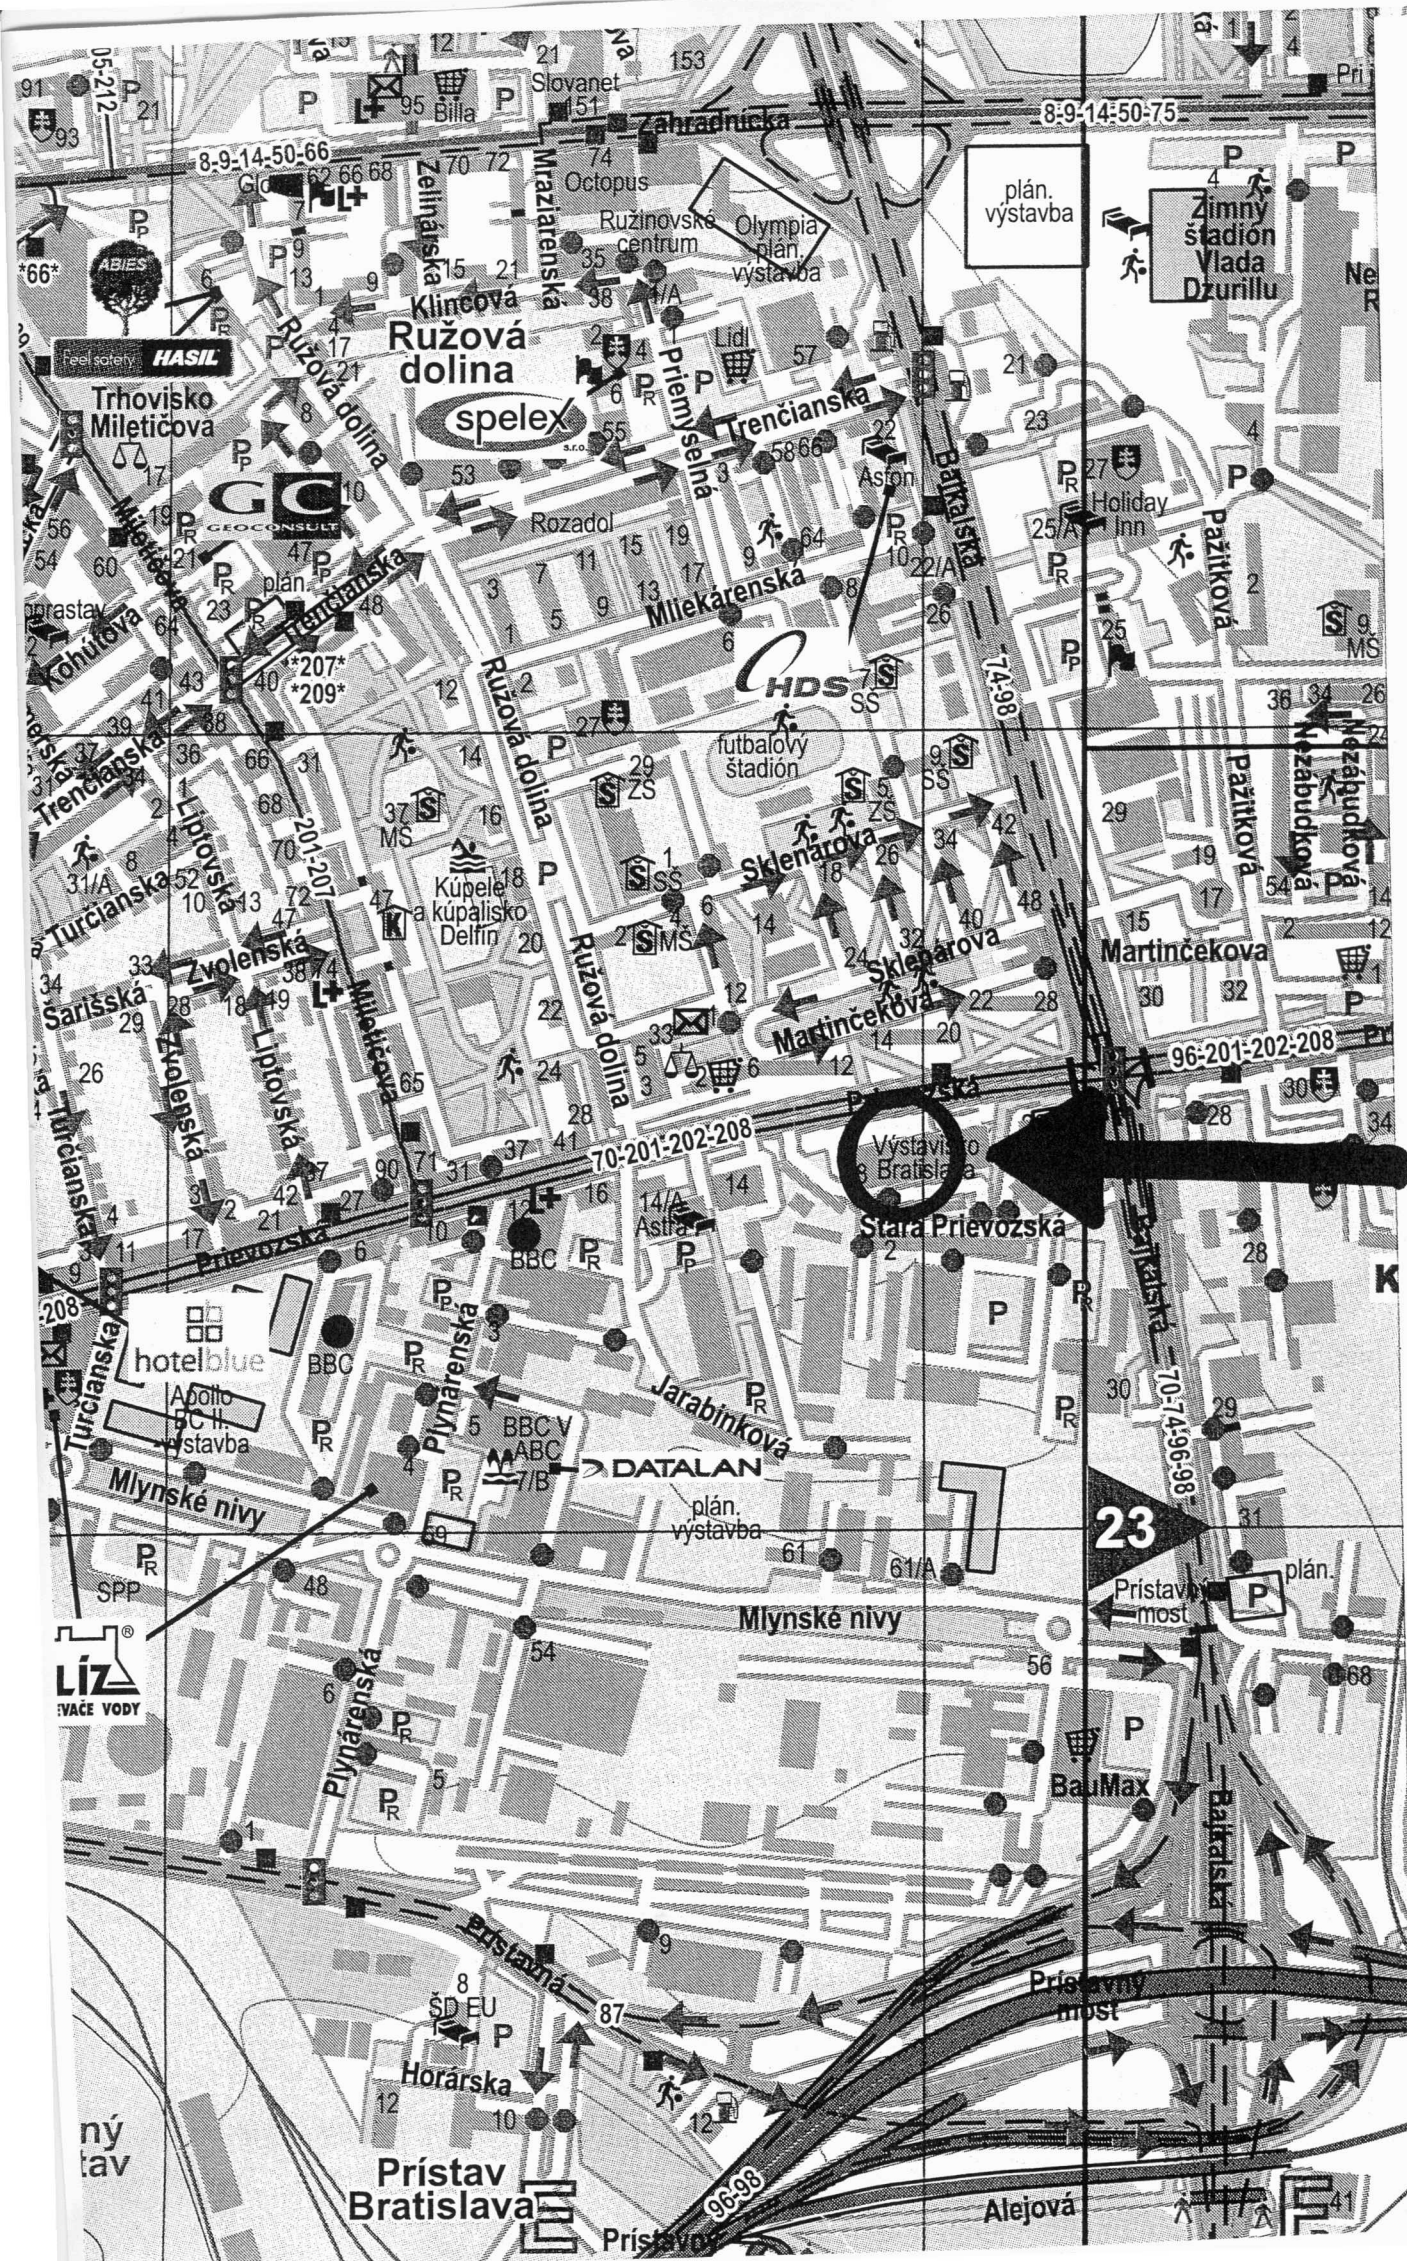

15321/12
2195/5 k.č. Nivy
páremky p.č.