

**Stanovisko
Oddelenia územného plánovania**

Vec: **predaj pozemkov**

Akcia:	stanovisko UPI	MAGS OUP 48409/2010-275430
Číslo jednania:	OUP 979/ 2010	Vybavuje: Ing.arch.L.Trajterová
Katastrálne územie:	Podunajské Biskupice	Parcely: 6191/59, 6192/5
Lokalita:	Lieskovská cesta – ul- Svornosti	Dátum vybavenia: 19.8.2010
Investičný zámer:	odkúpenie pozemkov	
Žiadateľ:	Oddelenie správy nehnuteľností	

SPRACOVANÁ DOKUMENTÁCIA:

- ÚPN hl. m. SR Bratislavy 5/2007
- ÚŠ MČ Podunajské Biskupice, 1997, Aurex

STANOVISKO:

- z hľadiska širších vzťahov v lokalite sa územie nachádza na hlavnom nástupnom ťahu do mesta z juho-východného smeru a zároveň územie v nároží Lieskovskej cesty a ulice Svornosti bude po transformácii území južne od Slovnaftu na rozvoj rekreácie v súlade so spracovávanou ÚŠ Lieskove-Ketelec, tvoriť súčasť nástupného priestoru do tejto lokality;
- územie je limitované ochrannými pásmami;

územnoplánovacia dokumentácia:

- **ÚPN hl.m. SR Bratislavy, 2007:**
- stanovuje ako funkčné využitie: občianska vybavenosť celomestského a nadmestského významu;
- blok je charakterizovaný ako stabilizované územie:

Stabilizované územie je územie mesta, v ktorom návrh územného plánu:

- ☐ ponecháva súčasné funkčné využitie,
- ☐ predpokladá mieru stavebných zásahov prevažne do 15% celkovej podlažnej plochy existujúcej zástavby v území.

Jedná sa v zásade o nadstavby, dostavby a prístavby domov, využitie podkrovi, úpravy a dovybavenie vnútroblokových priestorov, výstavbu v prielukách a pod.

Merítkom a limitom pre novú výstavbu v stabilizovanom území je najmä charakteristický obraz a proporcie konkrétneho územia, ktoré je nevyhnutné pri obstarávaní podrobnejších dokumentácií alebo pri hodnotení novej výstavby v stabilizovanom území akceptovať, chrániť a rozvíjať.

Základným princípom pri stanovení regulácie stabilizovaných území v meste je **uplatniť požiadavky a regulatívy funkčného dotvárania územia na zvýšenie kvality prostredia** (nielen zvýšenie kvality zástavby ale aj zvýšenie prevádzkovej kvality územia).

Pokiaľ nový návrh nerešpektuje regulačné prvky, ktoré reprezentujú existujúcu zástavbu a vnáša do zástavby kontrast resp. neúmerné zaťaženie pozemku, je nevyhnutné zabezpečiť spracovanie podrobnejšieho územnoplánovacieho podkladu pre dotknuté stabilizované územie, ktorý preukáže vhodnosť stavebného zámeru z jednotlivých hľadísk – funkčného využitia, kompozície, intenzity využitia, ako aj zhodnotenie jeho dopadov na funkčnosť nadväznej existujúcej zástavby.

- Záujmové územie sa nachádza v rámci bezpečnostného pásma 2.stupňa výrobného areálu Slovnaft a v rámci ochranného pásma dvorov živočíšnej výroby;
- Predmetné pozemky sú súčasťou širšieho vymedzeného územia určeného na spracovanie podrobnejších nástrojov územného plánovania formou ÚPN zóny;

ZÁVER:

- *Z hľadiska územného plánovania nemáme voči navrhovanému odpredaju pozemkov námietky;*

Schválil RNDr. M. Babiar



Pripravil: /Spolupráca:

oddelenie správy nehnuteľností

JUDr. Tkáčová

MAG SRN - 22288/10-14

Váš list číslo/zo dňa

Naše číslo

Vybavuje/linka

Bratislava

MAGS ORM 48453/10/275428

Ing. arch. Pilková/697

14.7.2010

290870/2010

Vec: Územnoplánovacia informácia

žiadateľ:	OSN
žiadosť zo dňa:	29.6.2010
pozemok parc. číslo	6191/59, 6192/5
katastrálne územie:	Podunajské Biskupice
bližšia lokalizácia pozemku v území:	ul. Svornosti
zámer žiadateľa:	neuvedený

Územný plán hlavného mesta SR Bratislavy, rok 2007 v znení zmien a doplnkov stanovuje pre územie, ktorého súčasťou sú pozemky parc. č. **6191/59, 6192/5** funkčné využitie územia: **občianska vybavenosť celomestského a nadmestského významu** – stabilizované územie občianskej vybavenosti, č. funkcie **201**, t.j. plochy občianskej vybavenosti slúžiace predovšetkým pre umiestňovanie stavieb a zariadení administratívy, verejnej správy, kultúry, cirkvi, zariadení obrany a bezpečnosti, ubytovania cestovného ruchu, verejného stravovania, obchodu a služieb celomestského a nadmestského významu, zdravotníctva, sociálnej starostlivosti, vedy a výskumu, školstva a požiarnej obrany

Funkčné využitie prevládajúce:

- využitie pre objekty a zariadenia celomestského a nadmestského významu

Funkčné využitie prípustné:

- objekty a zariadenia pre obyvateľstvo bývajúce v spádovom území

Funkčné využitie prípustné v obmedzenom rozsahu:

- podiel bytov v území 10 až 30% celkových nadzemných podlažných plôch

Parcely sú súčasťou územia, ktoré je definované ako **stabilizované územie**. V rámci stabilizovaného územia sa ponecháva súčasné funkčné využitie, predpokladaná miera stavebných zásahov je prevažne do 15% celkovej podlažnej plochy existujúcej zástavby v území. Jedná sa v zásade o nadstavby, dostavby a prístavby budov, využitie podkrovi, úpravy a dovybavenie vnútroblokových priestorov, výstavbu v prielukách a podobne. Regulácia sa uplatňuje verbálnym formulovaním požiadaviek na riešenie a popisom prípustných a neprípustných zásahov do územia pre spracovanie podrobnejšej dokumentácie. Merítkom a limitom pre novú výstavbu v stabilizovanom území je najmä charakteristický obraz a proporcie konkrétneho územia, ktoré je potrebné akceptovať, chrániť a rozvíjať. Prvoradým je zvýšenie kvality prostredia, nielen kvality zástavby ale aj prevádzkovej kvality. Z hľadiska väzby novej zástavby k pôvodnej štruktúre mesta je potrebné:

- vo vonkajšom meste rešpektovať diferencovaný prístup podľa jednotlivých typov existujúcej zástavby a nie je možné ho generalizovať stanovením jednotnej regulácie intenzity využitia pre

celú stabilizovanú funkčnú plochu. Lokalizácia novej zástavby v stabilizovanom území vonkajšieho mesta musí byť predmetom riešenia územnoplánovacích dokumentácií zóny.

Záujmová lokalita nachádza v území, kde sa požaduje spracovať územný plán zóny.

Pre úplnosť uvádzame, že záujmová lokalita sa nachádza v ochrannom pásme dvorov živočíšnej výroby a bezpečnostnom pásme 2. stupňa Slovnaftu.

Zároveň pripomíname, že:

- **Rozhodnutie o ochrannom pásme okolo Slovnaftu, a.s.**, bolo vydané Odborom územného plánovania a architektúry bývalého Národného výboru hlavného mesta SSR Bratislava, č.j. ÚR 4141-134/24/1979-II dňa 29. júna 1979, ako jedno z opatrení na ochranu proti negatívnym vplyvom z prevádzok Petrochemického kombinátu SSR – Slovnaftu Bratislava – na zdravie a bezpečnosť obyvateľstva, a ako jedno z opatrení na zamedzenie činností, ktoré by boli v rozpore s týmto zámerom.

V rámci tohto ochranného pásma boli vymedzené čiastkové ochranné pásma:

1. nebezpečné pásmo tvorí hranica vo vzdialenosti 600 m od nebezpečných prevádzok Slovnaftu,
2. bezpečnostné pásmo tvorí hranica vo vzdialenosti 1000 m od nebezpečných prevádzok Slovnaftu,
3. hygienické ochranné pásmo je stanovené v šírke 1000 m od súčasného oplotenia areálu Slovnaftu na všetky strany.

V rámci týchto bezpečnostných pásiem je potrebné rešpektovať:

- neumiestňovať žiadne objekty,
- realizovať zelený ochranný pás okolo Slovnaftu s min. šírkou 100 m,
- jestvujúce staré objekty v území je potrebné ponechať na dožitie, resp. treba eventuálne z územia vymiesť.

Na náveternej strane Slovnaftu, a.s. vo vzdialenosti od 300 – 1000 m sa nevylučuje umiestnenie ostatných skladov, poloprevádzok alebo prevádzok event. pohotovostné objekty, ktoré nemajú negatívny vplyv na životné prostredie a rovnako vplyv Slovnaftu, a.s. nemá negatívny vplyv na ich činnosť.

- Na základe urbanistickej štúdie na prehodnotenie súčasných hraníc pásma hygienickej ochrany a návrh na vymedzenie nových hraníc pásma hygienickej ochrany okolo Slovnaft a.s. Bratislava, sprac. A-Ž Projekt, r.2001, bolo vydané bývalým OÚ Bratislava II pod č.j.: ÚR/1/01/Bal-2 zo dňa 27.3.2001 a Odborom životného prostredia dňa 10. apríla 2001 „Rozhodnutie o zmene rozhodnutia o ochrannom pásme okolo a.s. Slovnaft“, v časti týkajúcej sa pásma hygienickej ochrany v katastrálnom území Podunajské Biskupice. Táto štúdia bola spracovaná v súlade so súčasne platnou Aktualizáciou územného plánu hl. mesta SR Bratislavy v znení zmien a doplnkov, r.1993 a zároveň bola podkladom pre spracovanie návrhu nového územného plánu.

Z vyššie uvedeného vyplýva, že akékoľvek aktivity v predmetnom území je potrebné zosúladiť s platnou ÚPD a režimom o využití územia podľa vyššie uvedeného Rozhodnutia o ochrannom pásme.

Informujeme Vás, že hlavné mesto obstaralo zmeny a doplnky územného plánu hlavného mesta SR Bratislavy, rok 2007 – zmeny a doplnky 02. Dokument je zverejnený na adrese <http://www.bratislava.sk>

Upozorňujeme, že predmetom územnoplánovacej informácie nie sú majetkovoprávne vzťahy k pozemku. Územnoplánovacia informácia na ten istý pozemok môže byť vydaná viacerým žiadateľom.

Územnoplánovacia informácia č. j. MAGS ORM 48453/10/275428 zo dňa 14.7.2010 platí jeden rok odo dňa jej vydania, ak nebola schválená nová územnoplánovacia dokumentácia alebo jej zmeny a doplnky, na základe ktorých bola vydaná.

S pozdravom

Ing. arch. J. Zlámalová
vedúca oddelenia

Príručnica nám. č. 1
PO BOX 192
814 99 Bratislava

Stanovisko
Oddelenia územného plánovania –
Referátu generelov technickej infraštruktúry
k podaniu na majetkoprávne usporiadanie pozemkov
MAGSUN - 22288/10-18

Žiadateľ		SNM		Klient :	
Č.j. žiadateľa		MAG S SNM 222 88 /10- 1/319 254			
Predmet podania		Predaj pozemkov, ul. Svornosti - Lieskova			
Katastrálne územie		P. Biskupice			
		Parc. č. : 6192/5, 6191/59			
OÚP	Prijem	Dátum: 2.7.2010	Č.j. : MAG S OUP 48409/2010-278514	Č.j. : OUP 979/10	
	Expedícia	Dátum: 20/8/2010	Č.j. : 305989/2010	Exped. na : SNM	
GTI		Dátum prijmu z OÚP : 6.VII.2010	Dátum expedície na OÚP : 12.VIII.2010	Č.j. : GTI/ 803/10	
Podpis vedúceho referátu GTI :		Podpis vedúceho oddelenia OÚP :			

Funkčný systém : Zásobovanie vodou.
Spracovateľ : Ing. Daniel Pospíšil

Bez pripomienok

Funkčný systém : Odkanalizovanie. Vodné toky a vodné plochy.
Spracovateľ : Ing. Martin Marcínčák (vedúci referátu)

Bez pripomienok

Funkčný systém : Zásobovanie elektrickou energiou.

Spracovateľ : Ing. Peter Hreško

Bez pripomienok

H

Funkčný systém : Zásobovanie plynom. Zásobovanie teplom. Produktovody.

Spracovateľ : Ing. Vasil Dedo

Cez p.č. 6192/5 je situovaný VTL plynovod DN200, ktorého bezpečnostné pásmo je po 30 m od osi potrubia podľa Záz. o energetike Č.656/2004 Z.z. Pri stavbách je potrebné toto bezpečnostné pásmo a trasu plynovodu rešpektovať.

Funkčný systém : Telekomunikácie. Kolektory.

Spracovateľ : Ing. Helena Šimlovičová

Uzemím prechádza trasa drôtového optického kábla.

Šimlovičová

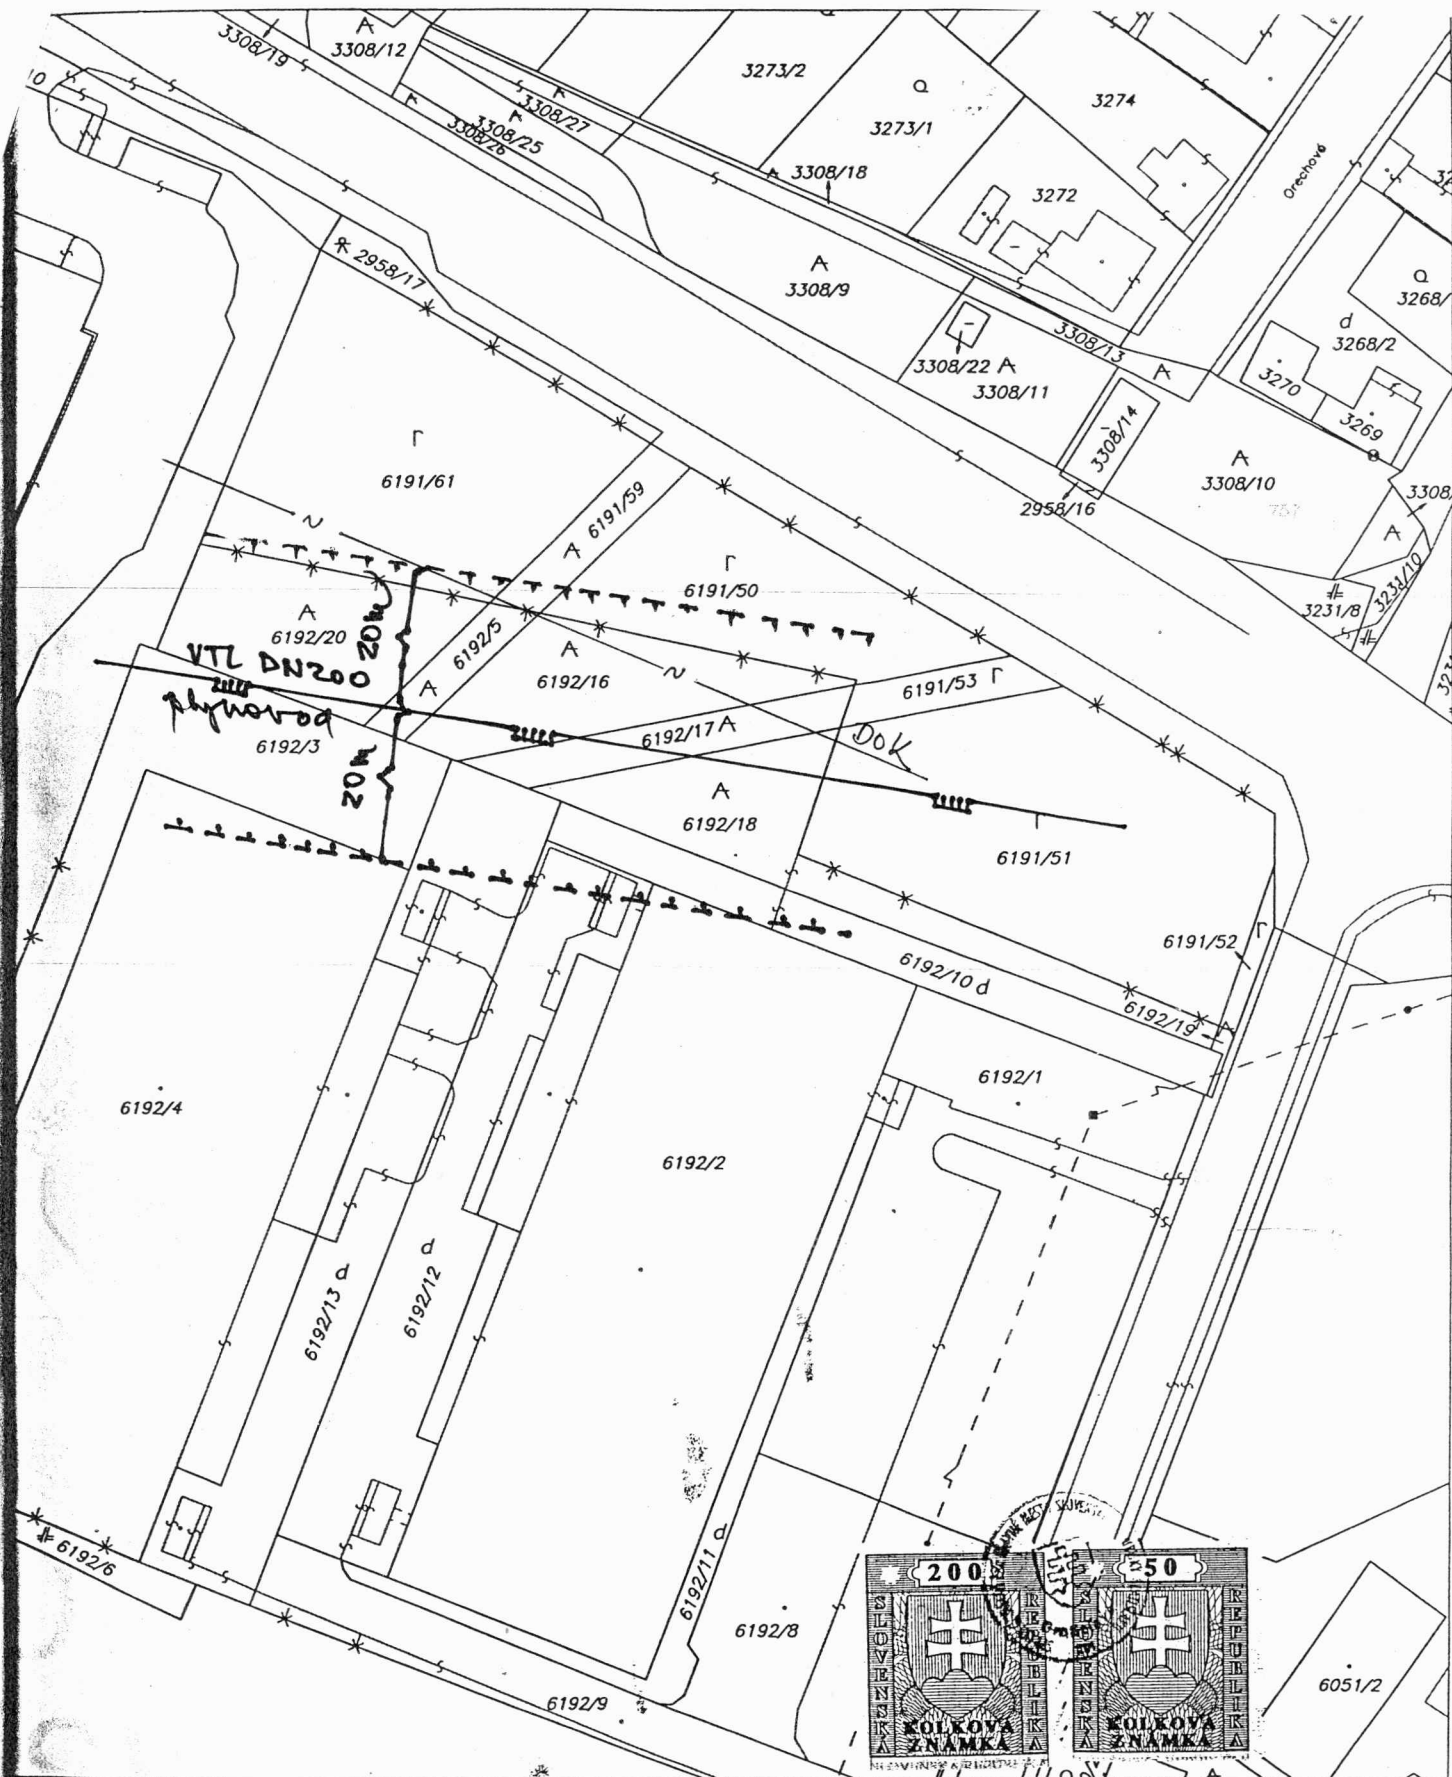
Spoločné pripomienky za všetky systémy technickej infraštruktúry (TI)

Spracovateľ : Ing. Martin Marciničák (vedúci referátu)

Cez predmetné pozemky prechádzajú trasy VTL plynovodu + jeho bezpečnostné pásmo a drôtového optického kábla. Orientácie sú uznačené v prílohe tohto stanoviska. Predaj pozemkov je podmienený stanoviskami prevádzkovateľov dotknutých vedení. Využitelnosť pozemkov je veľmi obmedzená.

Marciničák

Obrátiť !



Organizácia Katastrálny úrad Katastrálny úrad v Bratislave Správa katastra Správa katastra Bratislava	Okres Bratislava II. Číslo zákazky 20/1083/08	Obec BA-m.č. PODUNAJSKÉ BISKUPICE Mapový list-č. BRATISLAVA 6-1/34, 6-2/12, 6-1/33, 6-2/11	Kat. územie Podunajské Biskupice Mierka 1 : 1000 Kód 1
KÓPIA KATASTRÁLNEJ MAPY na parcelu: 6191/59,53, 6192/5, 17			
Vyhotožil			
Dňa 10.11.2008	Meno Dudášová		

Pečiatka a podpis

Príloha k stanovisku GTI/803/10
10.11.2008



SÚBORNÉ STANOVISKO

**k návrhu na predaj/prenájom nehnuteľností hl. m. SR Bratislavy
za oblasť dopravy**

A: IDENTIFIKÁCIA PODANIA:

MAGSSNM - 22288/10 - 15

Došlo od (oddelenie, dátum):	SNM	pod č.	MAGS SNM 22288/2010
Predmet podania:	predaj – Ul. svornosti - potvrdenie pôvodných stanovísk		
Číslo OKDSV:	MAGS/OKDSV/36152/2010/275434		
Žiadateľ:	Sedima,s.r.o.		
Katastrálne územie:	Podunajské Biskupice		
Parcelné číslo:	6192/5, 6191/59		
Odoslané: (dátum)	2.8.2010	pod č.	SNM - 295413

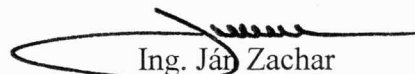
B: ČIASTKOVÉ STANOVISKÁ ODDELENÍ:

B1: Oddelenie dopravného plánovania a riadenia dopravy:			
Pridelené (dátum):	02. 07. 2010	Pod. č. oddelenia:	- 275432/10 ODP/266/10-P
Spracovateľ (meno):	Ing. Černochová		
<u>Text stanoviska:</u>			
Z hľadiska dopravného plánovania aj naďalej platí naše stanovisko č. j. MAGS/ODP/42839/09 zo dňa 28. 05. 2009 k predaju pozemkov p. č. 6192/5 a p. č. 6191/59 v k. ú. Podunajské Biskupice – UL. svornosti (cesta I/63).			
Vybavené (dátum):	07. 07. 2010		
Schválil dňa (meno, dátum):	Ing. Mikuš		08. 07. 2010

B2: Oddelenie prevádzky dopravy:			
Pridelené (dátum):	1.7.2010	Pod. č. oddelenia:	275433/10
Spracovateľ (meno):	Ing. Klementová		
<u>Text stanoviska:</u>			
Z hľadiska oddelenia prevádzky dopravy sa stotožňujeme so stanoviskom ODP a OCH.			
Vybavené (dátum):	23.7.2010		
Schválil dňa (meno, dátum):	Mgr. Lichnerová		23.7.2010

B3: Oddelenie cestného hospodárstva:			
Pridelené (dátum):	6. 7. 2010	Pod. č. oddelenia:	275431/10 Há-259
Spracovateľ (meno):	Horváthová		
<u>Text stanoviska:</u>			
Z hľadiska záujmov OCH ako správca komunikácií a verejného osvetlenia trváme na našom pôvodnom vyjadrení č.j. MAGS OCH 42995/09-248553/Há-129 zo dňa 9. 6. 2009.			
Vybavené (dátum):			
Schválil dňa (meno, dátum):	Ing. Mešťaníková		

Co: ODP
OD
OCH


Ing. Ján Zachar
zástupca riaditeľky
Magistrátu hl. m. SR Bratislavy

Magistrát hlavného mesta SR
Bratislavy
Zástupca riaditeľa magistrátu
Primaciálne nám. č.1
814 99 Bratislava
-3-

→ SNM

175/09

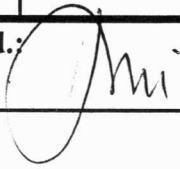
P

Krycí list

čiasťkových stanovísk k stanovisku hlavného mesta SR Bratislavy

ODP

MAGS SNM - 28003/09 - 7

Naše č.j.	MAGS/ODP/42839/09	ODP/175/09-P
Došlo od :	SNM	pod č.j.: MAGS SNM 28003/09-1/319254 MAG 248556/09
Účel podania	pozemky	
Predmet podania	predaj – dopr. napojenie servisu – Svornosti, Lieskovská ul.	
Žiadateľ	SEDIMA s. r. o.	
Katastrálne územie / parc. č.	Podunajské Biskupice	6191/53, 6192/17, 6192/5, 6191/59
Exped. na SNM	Pod. č.j.: — 251459	Exped z ODP dňa: 16.09
Podpis vedúceho odd.:		

Spracovateľ (meno):	Ing. Černochová
Pridelené (dátum):	22. 05. 2009
Vybavené (dátum):	28. 05. 2009

Z hľadiska dopravného plánovania k predaju pozemkov p. č. 6191/53, p. č. 6192/17 doplnených o pozemky p. č. 6192/5 a p. č. 6191/59 z dôvodu riešenia dopravného napojenia novobudovaného autoservisu **konštatujeme:**

- aj po doplnení žiadosti o nové pozemky a o spresnenie pôvodnej žiadosti aj naďalej platí naše pôvodné stanovisko č. j. MAGS/ODP/52784/08 ODP/501/08-P zo dňa 12. 11. 2008 (pre č. j. MAGS SNM 12921/07-5061/08-1/77175 MAG 329669/08) vrátane nami doložených grafických príloh
- súčasne upozorňujeme, že pozemky p. č. 6191/59 a p. č. 6191/53 môžu byť v zmysle platného ÚPN dotknuté výhľadovým dopravným zámerom - rozšírením Ul. svornosti na 4-pruhovú komunikáciu kategórie MZ 21,5.



vedúca odd. správy nehnuteľností

Tu!

MAGS 28003/09-8

Váš list číslo/zo dňa

MAGS SNM 28003/
09-1/319254

Naše číslo

MAGS OCH 42995/
09-248553/Há-129

MAG 255838/2009

Vybavuje/linka

Horváthová/59356 772

Bratislava

9. 6. 2009

Vec

Predaj – pozemkov v k. ú. Podunajské Biskupice, ul. Svornosti – Lieskovská ul., parc. č. 6192/5,17, 6191/53,59, príp. 6192/29 (Spol. SEDIMA – zabezpečenie prístupu k pozemkom vo vlastníctve žiadateľa) - v y j a d r e n i e

Predmetné pozemky nie sú v správe OCH, v správe OCH sú príslušné komunikácie ul. Svornosti a Lieskovská.

Z hľadiska záujmov OCH ako správcu komunikácií nemáme pripomienky k predaju pozemkov na klientom požadovaný účel za podmienky, že po predaji zostane v majetku mesta pás 10 m od ul. Svornosti aj Lieskovskej ul., t. z. že predmetom predaja bude zmenšená výmera pozemkov. Ostatné požiadavky klienta na zabezpečenie prístupu odporúčame riešiť len nájomným vzťahom.

Ku žiadosti na predaj je potrebné vyžiadať si a rešpektovať stanovisko ODP.

Žiadame rešpektovať a pred vlastným predajom vytýčiť naše podzemné káblové zariadenia verejného osvetlenia.

Technické riešenie napojenia žiadame predložiť zástupcovi OCH – správcovi komunikácie a verejného osvetlenia na vyjadrenie.

Situáciu si nechávame.

S pozdravom

Magistrát hlavného mesta SR
Bratislava
Oddelenie cestného hospodárstva
Primaciálne nám. č.1
814 99 Bratislava
-1-


Ing. Janka Mešťaniková
vedúca oddelenia

Oddelenie správy nehnuteľností

T U

Váš list číslo/zo dňa	Naše číslo	Vybavuje/linka	Bratislava
MAGS SNM – 22288/10-1/319254		RNDr. Lučeničová/182	6.7.2010
MAGS OMZ 275429/10/48132			
MAG 278422/2010			

Vec : Predaj pozemkov, žiadosť o potvrdenie stanoviska - v y j a d r e n i e.

Listom horeuvedenej značky ste požiadali o potvrdenie stanoviska oddelenia mestskej zelene k predaju pozemkov, parc. č. 6191/59 a 6192/5 v k.ú. Podunajské Biskupice.

Po posúdení Vám oznamujeme, že oddelenie mestskej zelene trvá na svojom stanovisku zo dňa 25.5.2009 doručeného na oddelenie správy majetku mesta pod značkou MAGS OMZ - 248554/09-42833.

S pozdravom

Magistrát hlavného mesta SR
Bratislavy
Oddelenie mestskej zelene
Primaciálne nám. č.1
814 99 Bratislava
Ing. Anna Galčíková
vedúca oddelenia

Oddelenie správy nehnuteľností

T U

MAGS SNM - 28003/09-4

Váš list číslo/zo dňa

Naše číslo

Vybavuje/linka

Bratislava

MAGS SNM 28003/09-1/31954

RNDr. Lučeničová/182

25.5.2009

MAG OMZ - 248554/09/42833

MAG 249683

Vec : Spoločnosť SEDIMA, spol. s r.o. predaj pozemkov, parc. č. 6192/5, 6191/59, 6192/17, 6191/53 v k.ú. Podunajské Biskupice - v y j a d r e n i e.

Listom horeuvedenej značky ste požiadali o vyjadrenie k predaju pozemkov v k.ú. Podunajské Biskupice pre spoločnosť SEDIMA, spol. s r.o.

Dôvodom odkúpenia je pričlenenie pozemkov k vedľajším parcelám, ktorých vlastníkom je žiadateľ a na ktorých plánuje realizovať výstavbu prístupových komunikácií.

Po preštudovaní predloženej žiadosti konštatujeme:

- Na pozemky sa podľa zák. NR SR č. 543/2002 Z. z. o ochrane prírody a krajiny (ďalej len zákon o ochrane prírody) vzťahuje I. stupeň ochrany t.j. územia sa neposkytuje vyššia ochrana.
- Na pozemkoch nebol zdokumentovaný výskyt chránených druhov fauny, flóry, stromov kultúrne, vedecky, ekologicky, krajnotvorne alebo esteticky mimoriadne významných, nie je plochou slúžiacou na prírodovedné účely a kultúrno-výchovné účely.
- S predajom pozemkov v k.ú. Podunajské Biskupice sú h l a s í m e za podmienok:
 - zabezpečovať čistotu a poriadok na dotknutých pozemkoch, ako i v ich okolí,
 - o vyjadrenie k zabezpečeniu zneškodňovania komunálneho odpadu je potrebné požiadať oddelenie životného prostredia,
 - zapracovať požiadavky OMZ do kúpnopredajnej zmluvy.

Magistrát hlavného mesta SR

Bratislava

Oddelenie mestskej zelene

Primaciálne nám. č.1

814 99 Bratislava

Ing. Anna Galčíková

vedúca oddelenia

HLAVNÉ MESTO SLOVENSKEJ REPUBLIKY BRATISLAVA

finančné oddelenie

Primaciálne nám. 1, P. O. Box 192, 814 99 Bratislava 1

248140

Oddelenie správy nehnuteľností

Váš list číslo/zo dňa

Naše číslo

Vybavuje/linka

Bratislava

JUDr. Tkáčová 25408 010710

MAG-2010/

Georgievská/476

2.07.2010

Vec

Oznámenie o pohľadávkach spoločnosti Sedima s.r.o.

Na základe Vašej žiadosti vo veci vyčíslenia pohľadávok voči spoločnosti **Sedima s.r.o.**, Moldavská 4, 821 03 Bratislava, IČO 34 138 269, Vám oznamujeme, že v dostupných dokladoch a informáciách, ktoré boli doručené na finančné oddelenie sa nenachádzajú žiadne pohľadávky.

Zároveň si dovoľujeme pripomenúť, že finančné oddelenie nedisponuje databázou o daňovníkoch dane z nehnuteľností. Vo veci zistenia pohľadávok na dani z nehnuteľností je potrebné sa obrátiť na oddelenie daní a poplatkov magistrátu.

Ing. Juraj B u l í k

vedúci oddelenia

Ing. Juraj Bulík

Hlavné mesto Slovenskej republiky Bratislava

Oddelenie správy nehnuteľností

Primaciálne nám. 1

814 99 Bratislava 1

Oddelenie správy nehnuteľností

vedúca oddelenia

TU

MAGS SNM 22288/10-12

Váš list číslo/zo dňa

Naše číslo

Vybavuje/linka

Bratislava

SNM-2010/ 319254

MAG/43953/2010/275426

Ing. Pešková/978

6.7.2010

277937/2010

Vec: Odpoveď na žiadosť

Na základe Vašej žiadosti Vám v zmysle § 23 ods. 5 zákona č. 511/1992 Z. z. o správe daní a poplatkov a o zmenách v sústave územných finančných orgánov v znení neskorších predpisov oznamujeme nasledovné:

Referát ostatných daní neeviduje v evidencii dane za užívanie verejného priestranstva a ani v evidencii dane za ubytovanie spoločnosť Sedima s.r.o. so sídlom Moldavská 4, 821 03 Bratislava, IČO: 354138269.

Referát PO dane z nehnuteľností neeviduje voči uvedenej spoločnosti žiadne pohľadávky.

Referát komunálneho odpadu neeviduje uvedenú spoločnosť v evidencii poplatníkov.

S pozdravom

**Magistrát hlavného mesta SR
Bratislava
Oddelenie miestnych daní a poplatkov
Blagoevova 9, P.O.BOX 76
850 05 Bratislava 55
-22-**

Michalčík
Ing. Peter Michalčík
vedúci oddelenia