




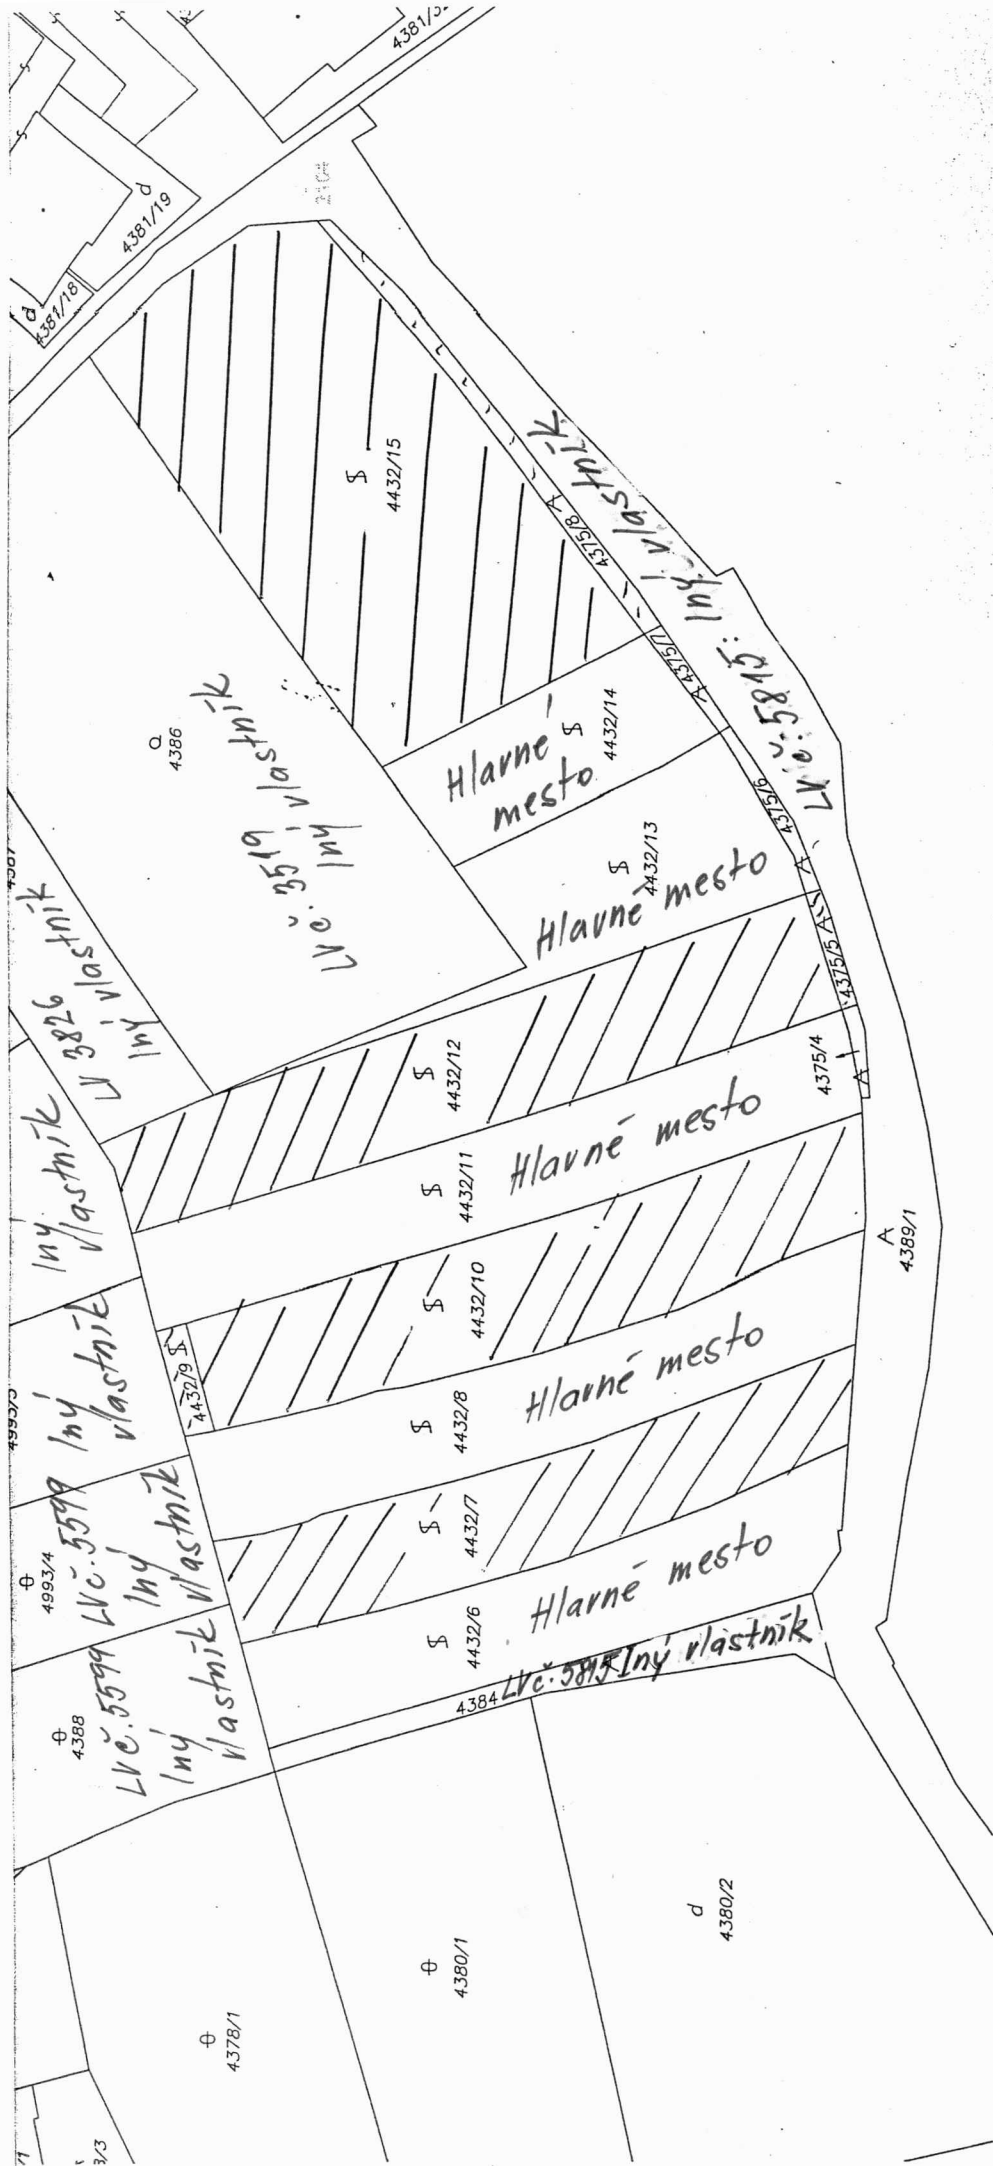

Organizácia	Okres	Obec	Kat. územie
Katastrálny úrad v Bratislave Správa katastra pre hl. m. SR Bratislavu	Bratislava	BA-m.č. Nové Mesto	Vlnohrady
	Číslo zákazky	Mapový list č.	Mierka 1 : 1000 Kód 2
	14/2224/10	PEZINOK 9-9/23	
KÓPIA KATASTRÁLNEJ MAPY			
na pŕíručí			
Vyhŕstaviť			
Dňa	Menŕ		
03.09.2010	Viera Komendŕvŕ		

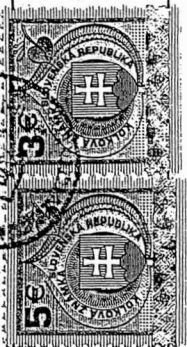

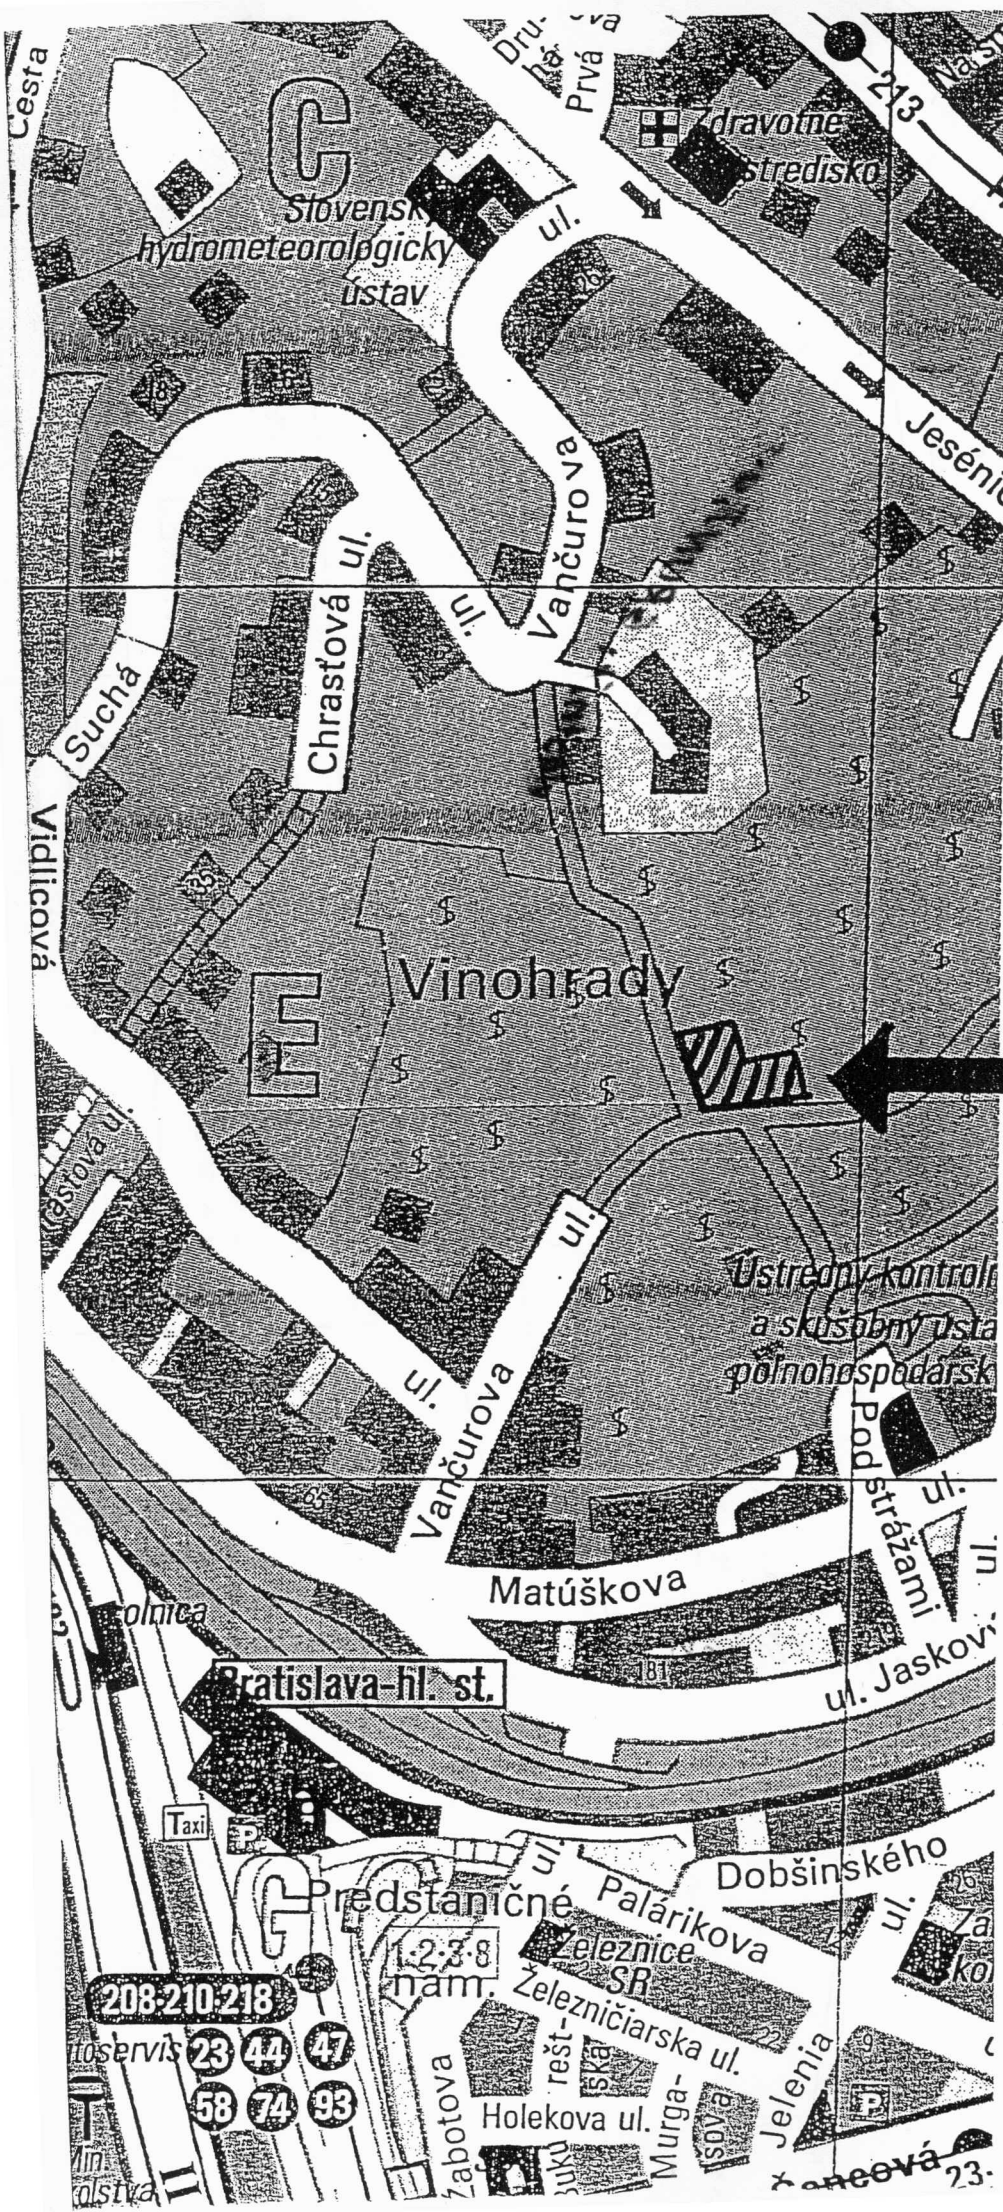

OK mest

k.ú. Vinohrady

pozemky

p.č. 4432, 4375