


VÝKAZ VÝMER

Doterajší stav				Zmeny					Nový stav					
Číslo parcely		Výmera		Druh pozemku	Diel	k parcele číslo	m ²	od parcely číslo	m ²	Číslo parcely	Výmera		Druh pozemku kód	Vlastník, (iná opráv.osoba) adresa,(sidlo)
PK	KN	ha	m ²								ha	m ²		
Stav právny je totožný s registrom C KN														
	2937/10		278	zast. pl.						2937/10	98	zast. pl. 25		doterajší
										2937/29	180	zast. pl. 25		[redacted]
	2937/18		262	zast. pl.						2937/18	250	zast. pl. 25		doterajší
										2937/30	12	zast. pl. 25		[redacted]
			540								540			

enda: Kód spôsobu využívania pozemku : 25 – Pozemok, na ktorom je postavená ostatná inžinierska stavba a jej súčasti

ometrický plán je podkladom na právne úkony, keď údaje doterajšieho stavu výkazu výmer sú zhodné s údajmi platných výpisov z katastra nehnuteľností

Zov organizácie: Ivan GIERTL GEODETICKÉ PRÁCE Bodrocká 9 821 07 BRATISLAVA IČO 301 361 72		Kraj Bratislavský	Okres Bratislava IV	Obec BA-m.č. Karlova Ves
		Kat. územie Karlova Ves	Číslo plánu 39/2010	Mapový list č. Stupava 0-9/14
GEOMETRICKÝ PLÁN na oddelenie pozemkov p.č. 2937/29 a 2937/30.				
Vyhotovil 8.9.2010 Meno: Ivan Giertl		Autorizačne overil: Dňa: 8.9.2010 Meno: Ing. Imrich Kovács		Uradne overil: Meno: Dňa: Číslo: / 2010
Vše hranice boli v prírode označené železnými klincami a farbou Znam podrobného merania (meračský náčrt) č. E 3911		Náležitosti a presnosť sú zodpovedá predpisom 		Overené podľa § 9 zákona NR SR č.215/1995 Z.z. o geodézii a kartografii
Vzdialenie bodov označených číslami a ostatné meracie údaje sú uložené vo všeob. dokumentácii				

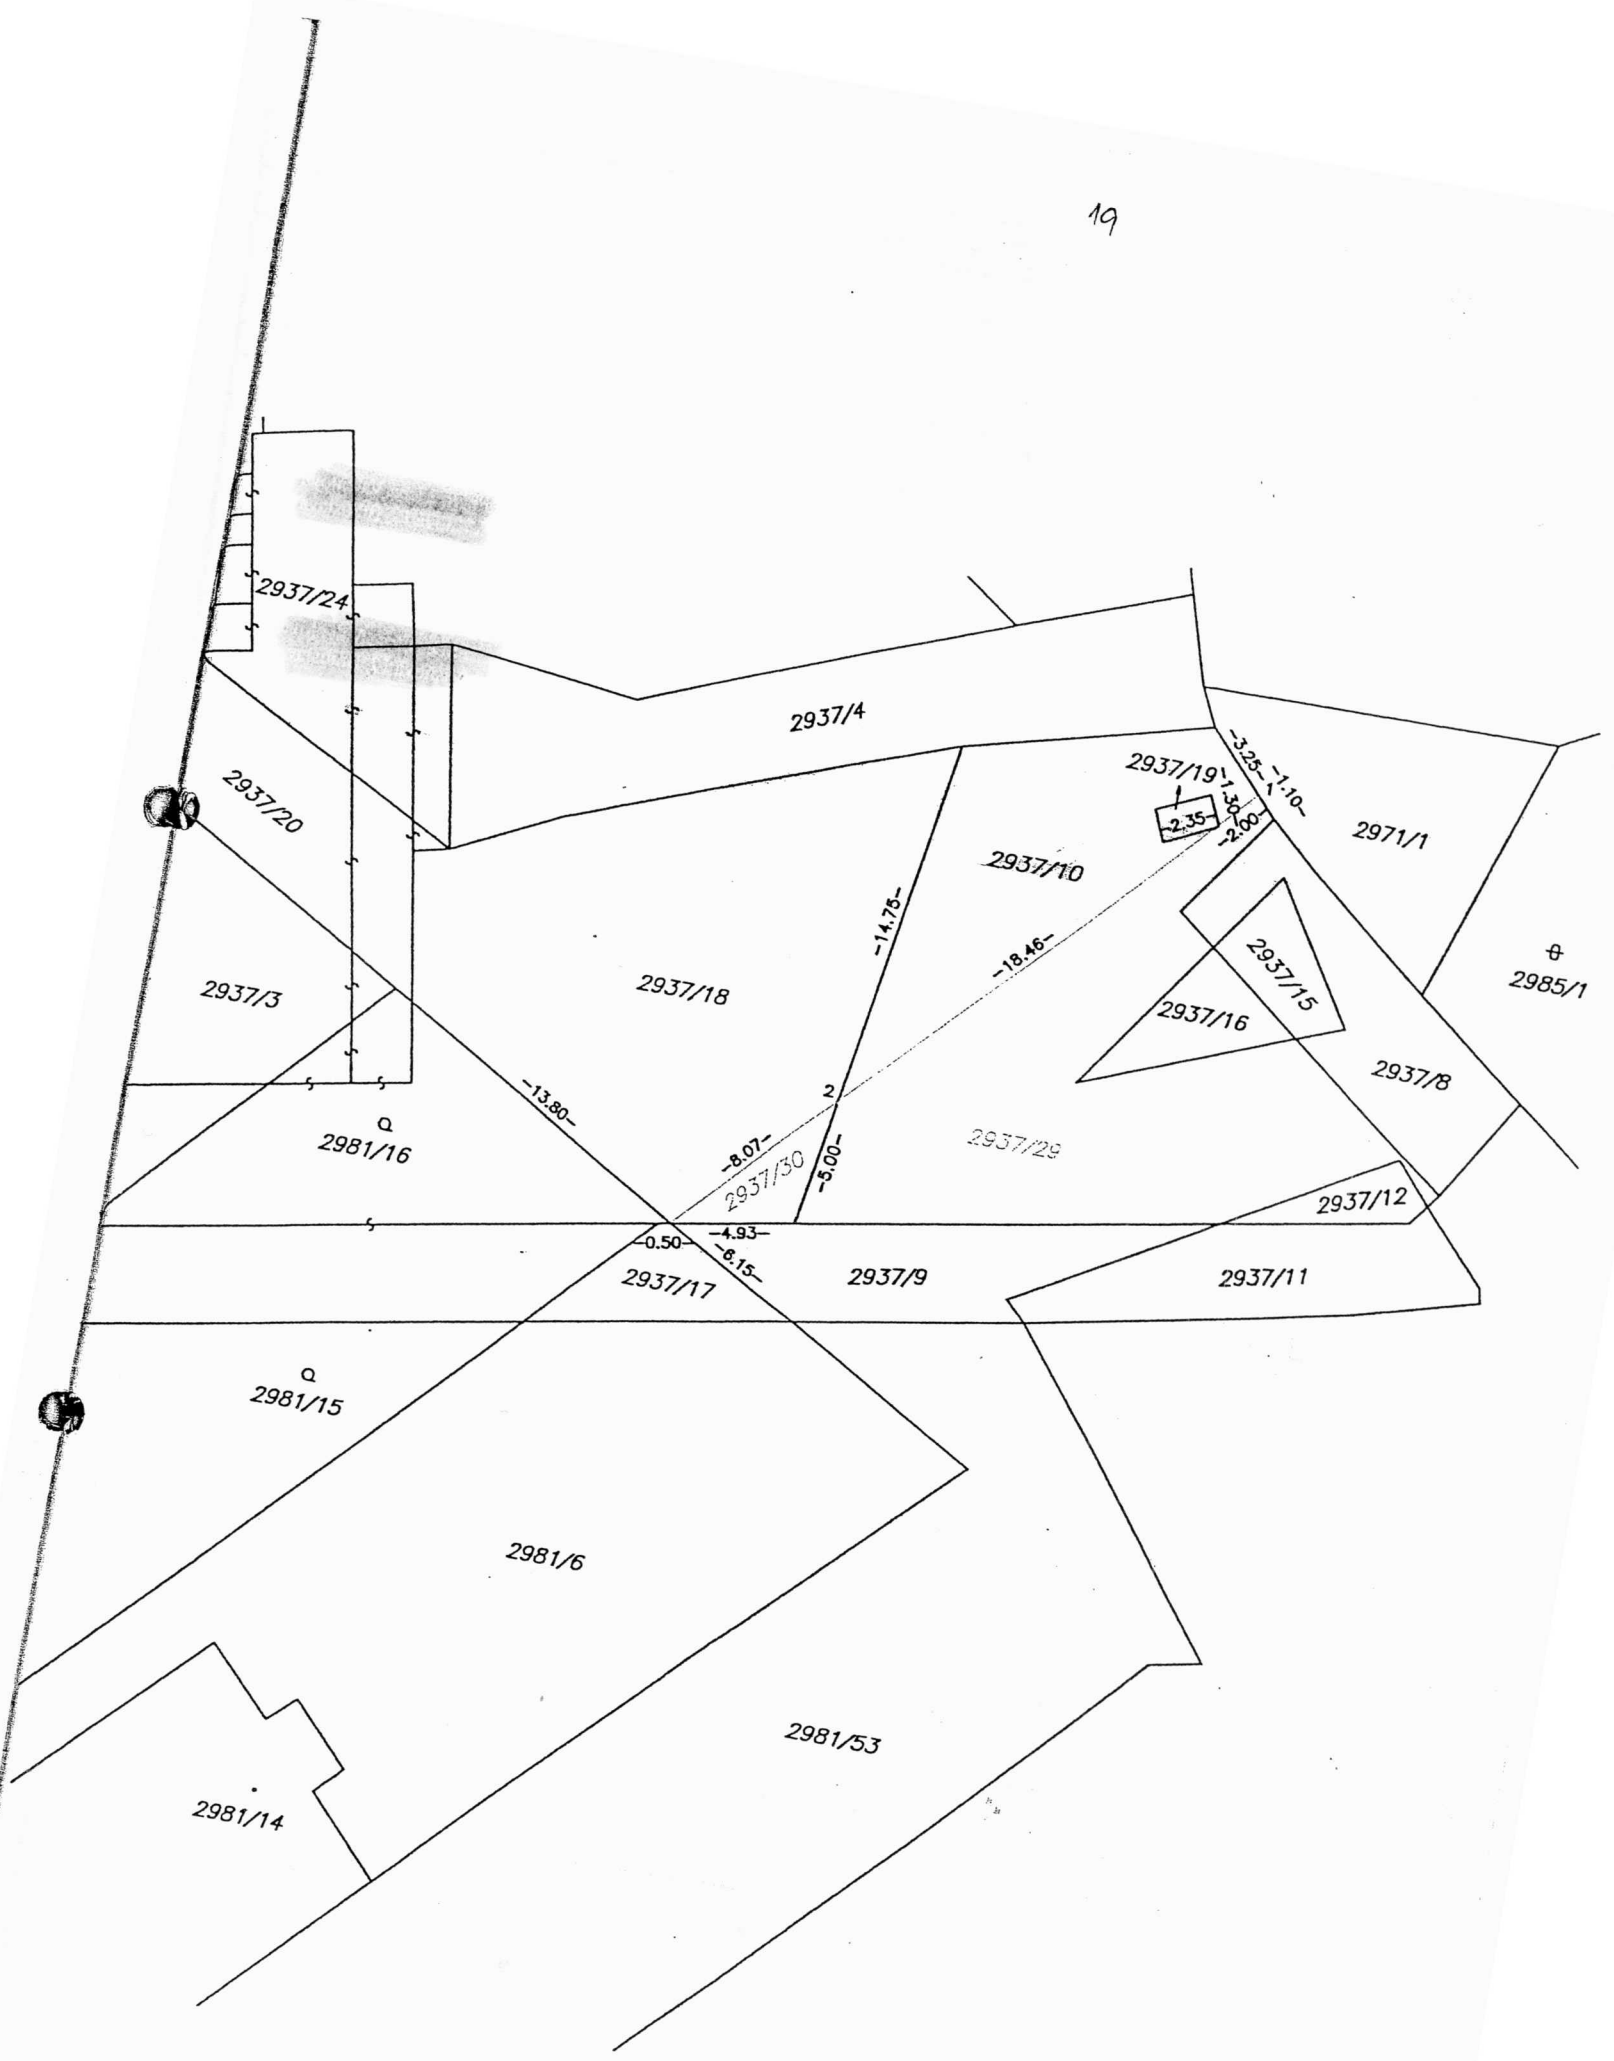

2937/24

2937/20

2937/3

2981/16

2981/15

2981/14

2937/4

2937/18

2937/10

2937/30

2937/17

2937/9

2981/53

2937/19

2937/16

2937/15

2937/12

2937/11

2971/1

2985/1

-13.80-

-8.07-

-0.50-

-4.93-

-6.15-

-5.00-

-14.75-

-18.46-

-3.25-
-1.10-

2.35