

Materiál na rokovanie
Mestskej rady
hlavného mesta SR Bratislavy
dňa **13. 09. 2018**

Návrh
na schválenie prípadu hodného osobitného zreteľa týkajúceho sa nájmu časti pozemku
v Bratislave, k. ú. Nivy, parc. č. 21885/1, Generálnej prokuratúre Slovenskej republiky,
so sídlom v Bratislave

Predkladateľ:

Mgr. Martin Maruška, v. r.
riaditeľ magistrátu

Zodpovedný:

Mgr. Tomáš Szabo, v. r.
riaditeľ sekcie správy nehnuteľností

Spracovateľ:

JUDr. Marta Macová, v. r.
vedúca oddelenia nájomov majetku

Ing. Ingrid Klučiarová, v. r.
oddelenie nájomov majetku

Ing. Helena Klinčeková, v. r.
oddelenie geodetických činností

Materiál obsahuje:

1. Návrh uznesenia
2. Dôvodovú správu
3. Žiadosť
4. Kópia z katastrálnej mapy 2x
5. Situácia
6. Ortofotomapa
7. LV 2x
8. Stanoviská odborných útvarov magistrátu s prílohou 7x
9. Stanovisko starostu mestskej časti Bratislava - Ružinov
10. Zmluva o nájme pozemku č. 08-83-0735-08-00
11. Dodatok č. 1 k Zmluve o nájme pozemku č. 08-83-0735-08-00
12. Návrh nájomnej zmluvy

Kód uzn. 5.3.
5.3.1.
5.3.5.

Návrh uznesenia

Mestská rada po prerokovaní materiálu

odporúča

Mestskému zastupiteľstvu hlavného mesta SR Bratislavy

schváliť ako prípad hodný osobitného zreteľa podľa § 9a ods. 9 písm. c) zákona SNR č. 138/1991 Zb. o majetku obcí v znení neskorších predpisov nájom časti pozemku v Bratislave, k. ú. Nivy, registra „C“ parc. č. 21885/1 – zastavané plochy a nádvoria vo výmere 150 m², Generálnej prokuratúre Slovenskej republiky, Štúrova 2, Bratislava, IČO 00166481, za účelom užívania 12 parkovacích miest, z toho 8 miest pre návštevníkov generálnej prokuratúry a 4 miesta ako vyhradené parkovanie pre potrebu nájomcu, k nadstavbe objektu generálnej prokuratúry na Kvetnej ulici, na dobu určitú na 10 rokov odo dňa nadobudnutia účinnosti nájomnej zmluvy, za nájomné:

1. 4,75 Eur/m²/rok, za pozemok užívaný ako parkovisko pre návštevníkov v počte 8 parkovacích miest, čo pri výmere 102 m² predstavuje ročne sumu 484,50 Eur,
2. 73,00 Eur/m²/rok, za pozemok užívaný ako vyhradené parkovisko pre nájomcu v počte 4 parkovacích miest, čo pri výmere 48 m² predstavuje ročne sumu 3 504,00 Eur,

čo predstavuje spolu ročne sumu 3 988,50 Eur,

s podmienkou:

Nájomná zmluva bude nájomcom podpísaná do 30 dní od schválenia uznesenia v Mestskom zastupiteľstve hlavného mesta SR Bratislavy. V prípade, že nájomná zmluva nebude nájomcom podpísaná v uvedenej lehote, toto uznesenie stratí platnosť.

Návrh na schválenie nájmu pozemku registra „C“ parc. č. 21885/1, k. ú. Nivy, je predložený ako prípad hodný osobitného zreteľa podľa § 9a ods. 9 písm. c) zákona SNR č. 138/1991 Zb. o majetku obcí v znení neskorších predpisov, nakoľko Generálna prokuratúra Slovenskej republiky parkovacie miesta na uvedenom pozemku vybudovala a užíva podľa Zmluvy o nájme pozemku č. 08-83-0735-08-00 zo dňa 06. 10. 2008 v znení Dodatku č.1, uzatvorenej na dobu určitú 10 rokov, ktorej nájom skončí dňa 05. 10. 2018.

Dôvodová správa

PREDMET : Nájom pozemku vo vlastníctve hlavného mesta SR Bratislavy, k. ú. Nivy

ŽIADATEĽ : Generálna prokuratúra Slovenskej republiky

Štúrova 2

812 85 Bratislava

IČO 00 166 481

ŠPECIFIKÁCIA POZEMKU registra „C“:

k. ú.	Parc. č.	LV	druh pozemku	celková výmera	výmera na prenájom
Nivy	21885/1	1	zastavané plochy a nádvoría	2255 m ²	150 m ²

Pozemok je vo vlastníctve hlavného mesta, nie je zverený do správy mestskej časti Bratislava - Ružinov. Nebol naň uplatnený reštitučný nárok.

ÚČEL NÁJMU:

za účelom užívania 12 parkovacích miest, z toho 8 miest pre návštevníkov generálnej prokuratúry a 4 miesta ako vyhradené parkovanie pre potrebu nájomcu, k nadstavbe objektu generálnej prokuratúry nachádzajúcej sa na pozemku parc. č. 10040/6 na Kvetnej ulici.

DOBA NÁJMU : Nájomná zmluva bude uzavretá na dobu určitú 10 rokov.

VÝŠKA NAVRHOVANÉHO NÁJOMNÉHO :

- podľa „Rozhodnutia č. 33/2015 primátora hlavného mesta SR Bratislavy, ktorým sa ustanovujú ceny prenájomov a ceny predbežnej odplaty za vecné bremená užívaný na parkovanie pre širokú verejnosť na území mestskej časti Bratislava - Ružinov je stanovená podľa tabuľky 100, položka 182 – 25 % z ceny nájmu pod objektom ku ktorému parkovisko slúži a podmienkou, že zostane verejné nespoplatnené a nevyhradené

- v zmysle § 6 Všeobecne záväzného nariadenia hlavného mesta SR Bratislavy č. 15/2012 o dani za užívanie verejného priestranstva za pozemok užívaný na vyhradené parkovanie na území mestskej časti Bratislava - Ružinov (ktoré neslúži pre širokú verejnosť)

4,75 Eur/m²/rok, za pozemok užívaný ako parkovisko pre návštevníkov v počte 8 parkovacích miest, čo pri výmere 102 m² predstavuje ročne sumu 484,50 Eur,

73,00 Eur/m²/rok, za pozemok užívaný ako vyhradené parkovisko pre nájomcu v počte 4 parkovacích miest, čo pri výmere 48 m² predstavuje ročne sumu 3 504,00 Eur,

Nájomné predstavuje spolu ročne sumu 3 988,50 Eur.

SKUTKOVÝ STAV :

Dňa 6.10.2018 uzatvorilo Hlavné mesto SR Bratislava (ako prenajímateľ) s Generálnou prokuratúrou Slovenskej republiky (ako nájomcom) Zmluvu o nájme pozemku č. 08-83-0735-08-00 v znení Dodatku č. 1, predmetom ktorej je pozemok registra „C“ parc. č. 21885/1 vo výmere 149,5 m². Účelom nájmu je vybudovanie a užívanie 12 parkovacích miest k nadstavbe objektu generálnej prokuratúry nachádzajúcej sa na pozemku parc. č. 10040/6 na Kvetnej ulici. Nájomná zmluva bola uzatvorená na dobu určitú na 10 rokov. *Nájom skončí dňa 5.10.2018.*

Generálna prokuratúra Slovenskej republiky listom doručeným dňa 5.6.2018 požiadala o nájom predmetného pozemku na ďalšie obdobie 10 rokov, keďže má záujem pozemok na naďalej užívať na uvedený účel.

Návrh na schválenie nájmu pozemku registra „C“ parc. č. 21885/1, k. ú. Nivy, je predložený ako prípad hodný osobitného zreteľa podľa § 9a ods. 9 písm. c) zákona SNR č. 138/1991 Zb. o majetku obcí v znení neskorších predpisov, nakoľko Generálna prokuratúra Slovenskej republiky parkovacie miesta na uvedenom pozemku vybudovala a užíva v zmysle Zmluvy o nájme pozemku č. 08-83-0735-08-00 zo dňa 6.10.2008 v znení Dodatku č.1, uzatvorenej na dobu určitú 10 rokov, ktorej nájom skočí dňa 5.10.2018.

STANOVISKÁ K NÁJMU :

Oddelenie usmerňovania investičnej činnosti – Územný plán hlavného mesta SR Bratislava, rok 2007, v znení zmien a doplnkov, stanovuje pre územie, ktorého súčasťou je záujmová časť pozemkov v k. ú. Nivy parc. č. 21885/1 funkčné využitie územia: námestia a ostatné komunikačné plochy (biela plocha) t.j. verejne prístupné nezastavené plochy v meste ohraničené inými funkčnými plochami.

- Stanovisko technickej infraštruktúry – nemá pripomienky k nájmu predmetného pozemku.
- Oddelenie životného prostredia a mestskej zelene – súhlasí s nájmom predmetného pozemku za podmienky udržiavania parkovacích miest v čistote. Uvedený pozemok je na základe výpisu z katastra nehnuteľností definovaný ako zastavané plochy a nádvoria, na ktorých sa nachádzajú existujúce parkovacie miesta. Zeleň nebude nájmom obmedzovaná.

Poznámka : Podmienka je zapracovaná v návrhu nájomnej zmluvy v čl. 4 ods. 10.

- Oddelenie dopravného inžinierstva – nemá námietky k nájmu predmetného pozemku.
- Oddelenie dopravy - referát cestného správneho orgánu – k nájmu predmetného pozemku sa nevyjadruje, nakoľko ide o pozemok miestnej komunikácie III. triedy Kvetná ulica, kde príslušným cestným správnym orgánom je mestská časť Bratislava - Ružinov.
- Oddelenie správy komunikácií – z hľadiska správcu komunikácií sa nevyjadruje, nakoľko s nejedná o komunikácie I. a II. triedy. Z hľadiska správcu verejného osvetlenia nemá pripomienky. Žiada rešpektovať a chrániť jestvujúce zariadenie verejného osvetlenia v záujmovom území.

Poznámka : Podmienka je zapracovaná v návrhu nájomnej zmluvy v čl. 4 ods. 11.

- Oddelenie účtovníctva a pohľadávok – neeviduje pohľadávky voči žiadateľovi
- Oddelenie legislatívno-právne – neeviduje súdny spor voči žiadateľovi.
- Starosta mestskej časti Bratislava-Ružinov – starosta mestskej časti Bratislava – Ružinov súhlasí s nájmom predmetného pozemku za dodržaní upozornení a podmienok v stanovisku:

Upozornenie:

- podľa Územného plánu hl. m. SR Bratislavy, rok 2007, v znení zmien a doplnkov, pre záujmový pozemok KN reg. „C“ parc. č. 21885/1 v k. ú. Nivy platí:

- podľa kapitoly C114.4.1: ochranné pásma dopravných systémov – sa požaduje rešpektovať o. i. ochranné pásma letiska, heliportov a leteckých pozemných zariadení, a to o. i. Letiska M.R. Štefánia, Bratislava,

- v kontakte, resp. v blízkosti so záujmovým územím prechádzajú/ sú navrhované:


- obslužná komunikácia FT C1 + C s MHD -stav, výkres č.3. Verejné dopravné vybavenie,
- trolejbusová trať – stav, výkres č. 3 Verejné dopravné vybavenie,
- pásmo prekročenia hlukovej hladiny do 5 dB, výkres č. 3. Verejné dopravné vybavenie,
- verejný vodovod – stav, výkres č. 4.1. Zásobovanie vodou,
- kanalizácia verejná (jednotná) – stav, výkres č. 4.2 Odkanalizovanie, vodné plochy a vodné toky,
- STL plynovod 0,3 MPa – stav, výkres č. 4.4. Zásobovanie plynom,
- káblovod – stav, výkres č. 4.6. Telekomunikácie.

Poznámka: Upozornenie je zapracované v návrhu nájomnej zmluvy v čl. 4 ods. 21.

Podmienky:

- nájomca je povinný udržiavať v čistote pás pozemku o šírke dvoch metrov priliehajúcich k nehnuteľnosti v zmysle § 4 ods. 3 VZN MČ Bratislava – Ružinov č. 14/2016,
- nájomca je povinný udržiavať svoje nehnuteľnosti a ich okolie v čistote a v poriadku tak, aby nečistota z nich nebola znášaná na verejné priestranstvo a aby svojím stavom nenarúšali vzhľad mestskej časti a životného prostredia a neohrozovali bezpečnosť a zdravie občanov v zmysle § 5 ods. 2 VZN MČ Bratislava – Ružinov č. 14/2016,
- nájomca je povinný chrániť zeleň v súlade s normou STN 83 7010 Ochrana prírody.

Poznámka :Podmienky sú zapracované v návrhu nájomnej zmluvy v čl.4 ods. 18 a 20.

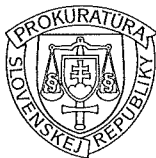

GENERÁLNA PROKURATÚRA SLOVENSKEJ REPUBLIKY
Štúrova 2, 812 85 Bratislava
Ekonomický odbor



MAG0P00TLQZ4

Magistrát hlavného mesta Slovenskej republiky
Bratislava
Sekcia správy nehnuteľností
Primaciálne nám. 1
814 99 Bratislava

MAGISTRÁT HL. M. SR BRATISLAVY	
- 5 -06- 2018	
Podateľ číslo 448690	Ušľach. číslo 45125
Prílohy: nuly	Vyčíslenie

2018

Váš list číslo/zo dňa
MAGS ONM 45125-332907/2018
10.5.2018

Naše číslo
VIII Spr 8/2018/1000-31.

Vybavuje / ☎
JUDr. Menyhartová
02/208 37 819

Bratislava
31. mája 2018

Vec: **Nájom pozemku k.ú. Nivy parc.č. 21885/1 – žiadosť**

Na základe Zmluvy o nájme pozemku č. 08-83-0735-08-00 zo dňa 6.10.2008 v znení Dodatku č. 1 zo dňa 12.1.2009 (ďalej len Zmluva) uzavretej medzi Hlavným mestom Slovenskej republiky Bratislavou a Generálnou prokuratúrou Slovenskej republiky, generálna prokuratúra má v nájme časť pozemku v Bratislave, katastrálne územie Nivy parc. č. 21885/1 vo výmere 149,5 m² na Kvetnej ulici. Účelom nájmu je vybudovanie a užívanie 12 parkovacích miest k nadstavbe objektu generálnej prokuratúry nachádzajúcej sa na pozemku parc. č. 10040/6 na Kvetnej ulici, z toho 8 miest pre verejnosť a 4 vyhradené parkovacie miesta.

Na základe Zmluvy nájomná zmluva bola uzatvorená na dobu určitú 10 rokov odo dňa podpísania Zmluvy zmluvnými stranami, čiže **končí dňom 6.10.2018**. Podľa čl. II bod 2 Zmluvy v prípade, že bude chcieť nájomca užívať predmet nájmu aj po skončení doby nájmu, je povinný doručiť prenajímateľovi písomnú žiadosť o predĺženie doby nájmu najneskôr 6 mesiacov pred skončením doby nájmu.


Magistrát hlavného mesta SR Bratislavy listom číslo MAGS ONM 45125-332907/2018 zo dňa 10.5.2018 vyzval generálnu prokuratúru, aby v prípade záujmu o nájom podala žiadosť o nájom uvedeného pozemku, pričom výška nájmu za pozemok bude:


- 4,75 EUR/m²/rok za parkovisko pre širokú verejnosť
- 73,00 EUR/m²/rok za vyhradené parkovisko

Generálna prokuratúra Slovenskej republiky týmto oznamuje, že má záujem o nájom užívaného pozemku aj naďalej a týmto podáva **žiadosť o nájom pozemku parc. č. 21885/1 k.ú. Nivy vo výmere 149,5 m²**, odo dňa 6.10.2018 na dobu určitú 10 rokov.

S pozdravom

Ing. Edita Valachovičová
riaditeľka ekonomického odboru

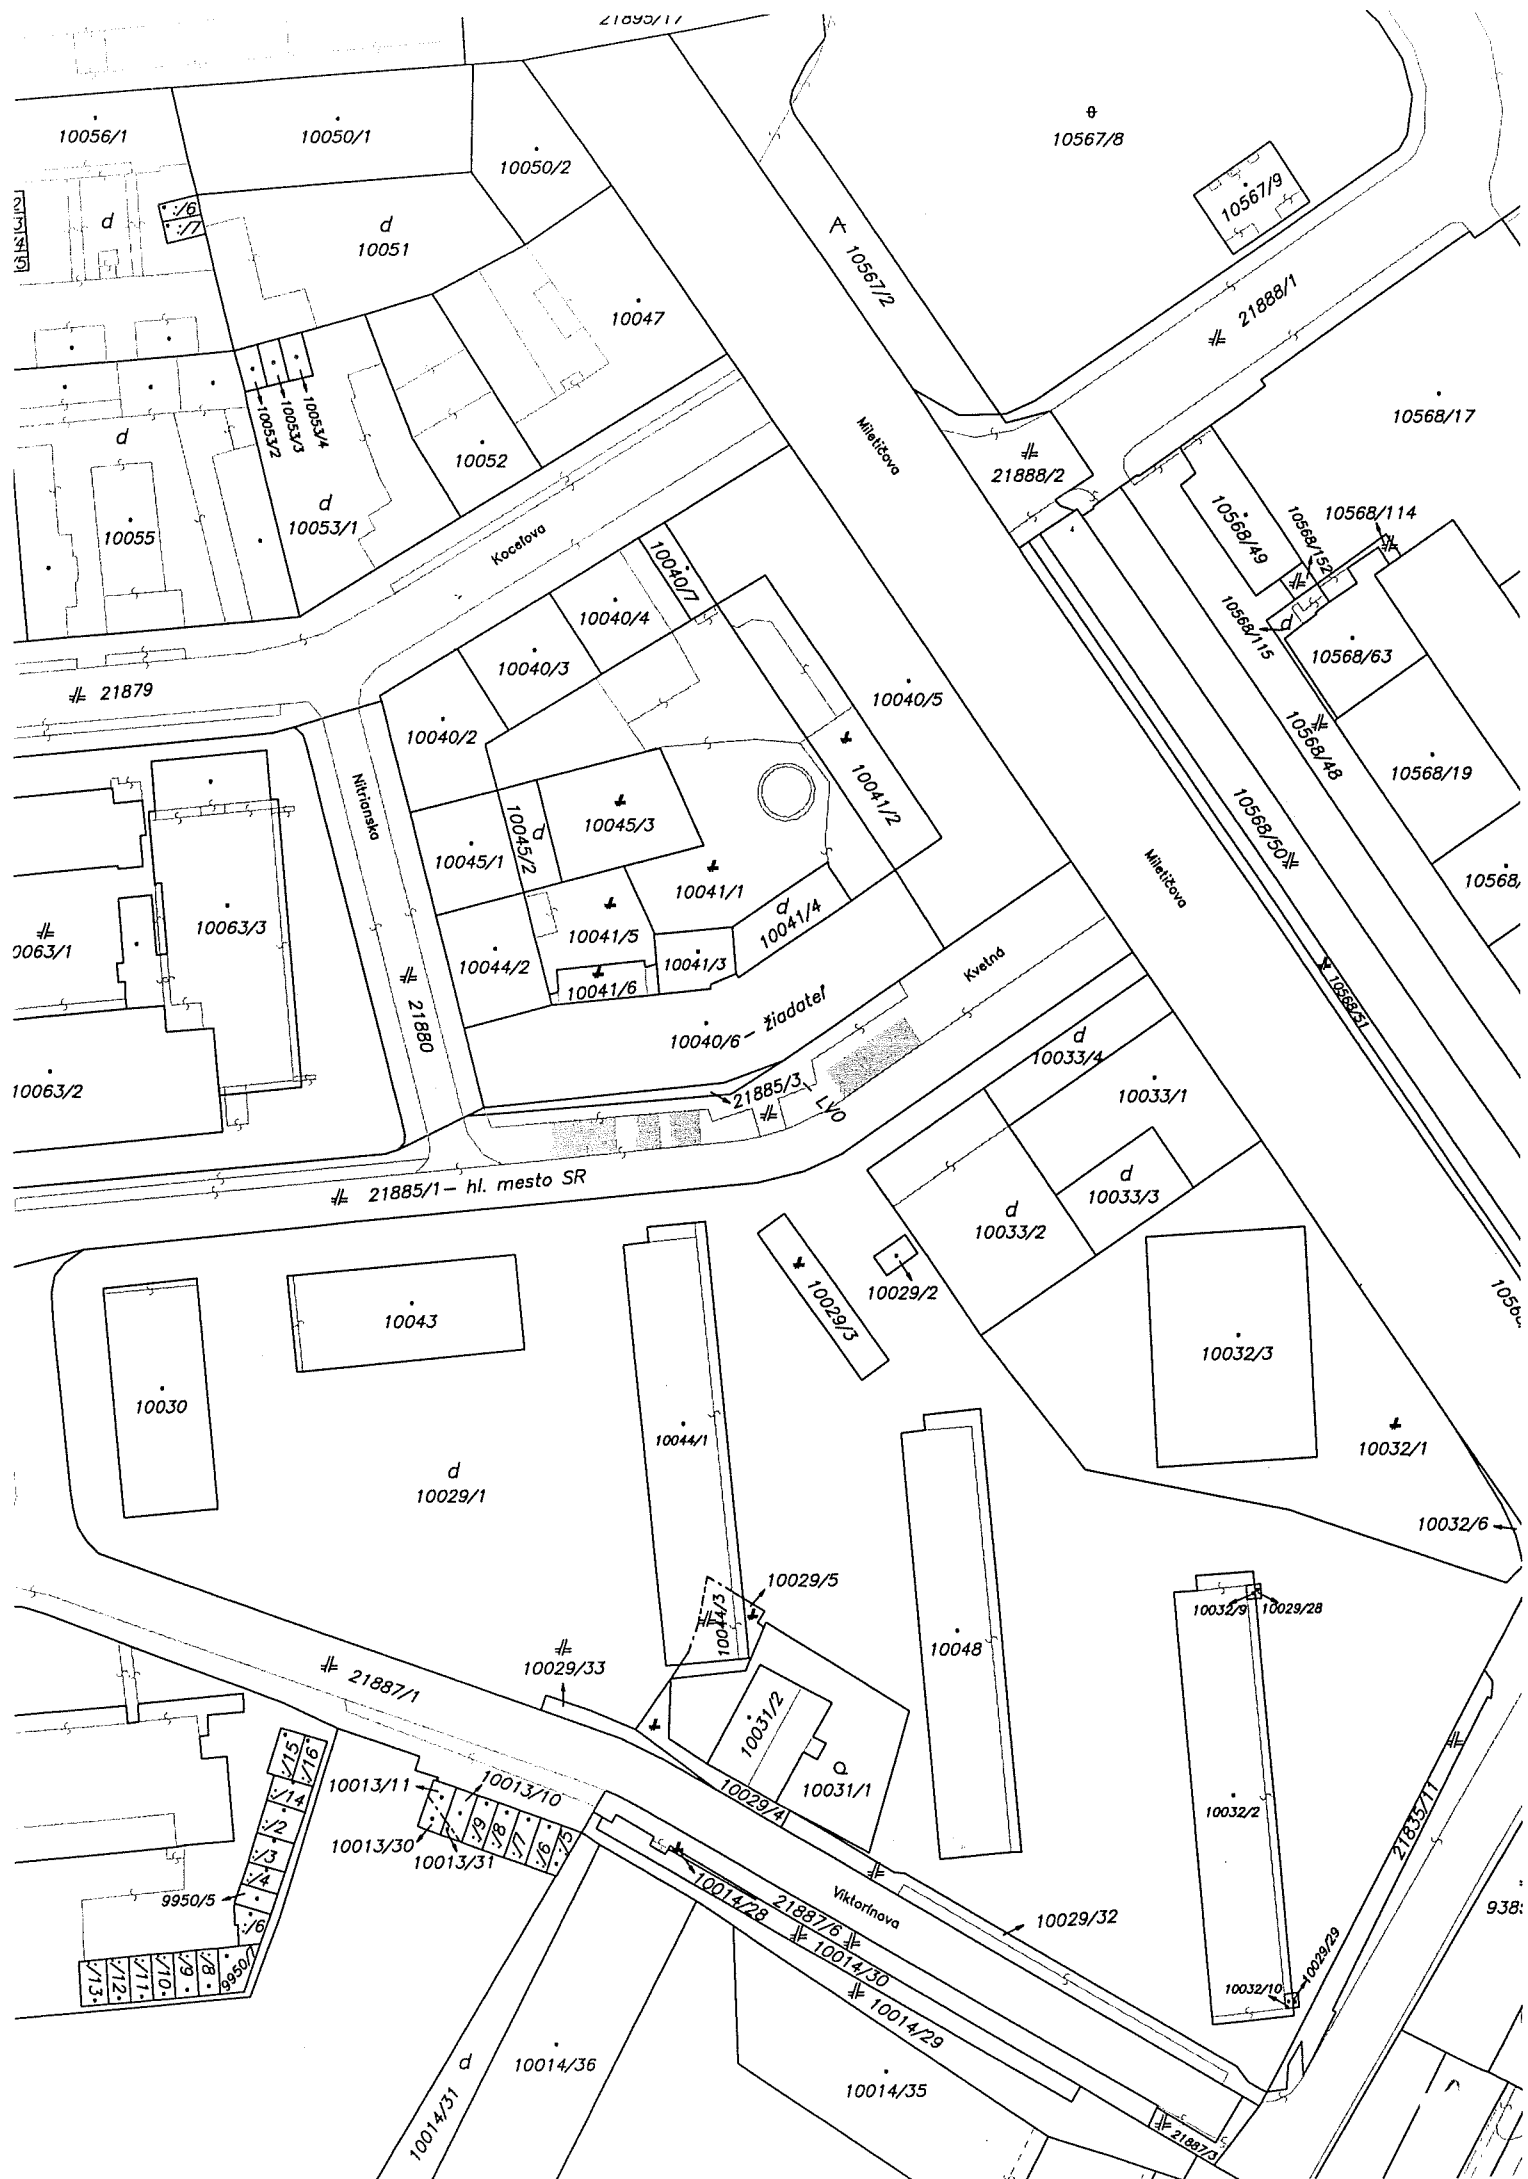


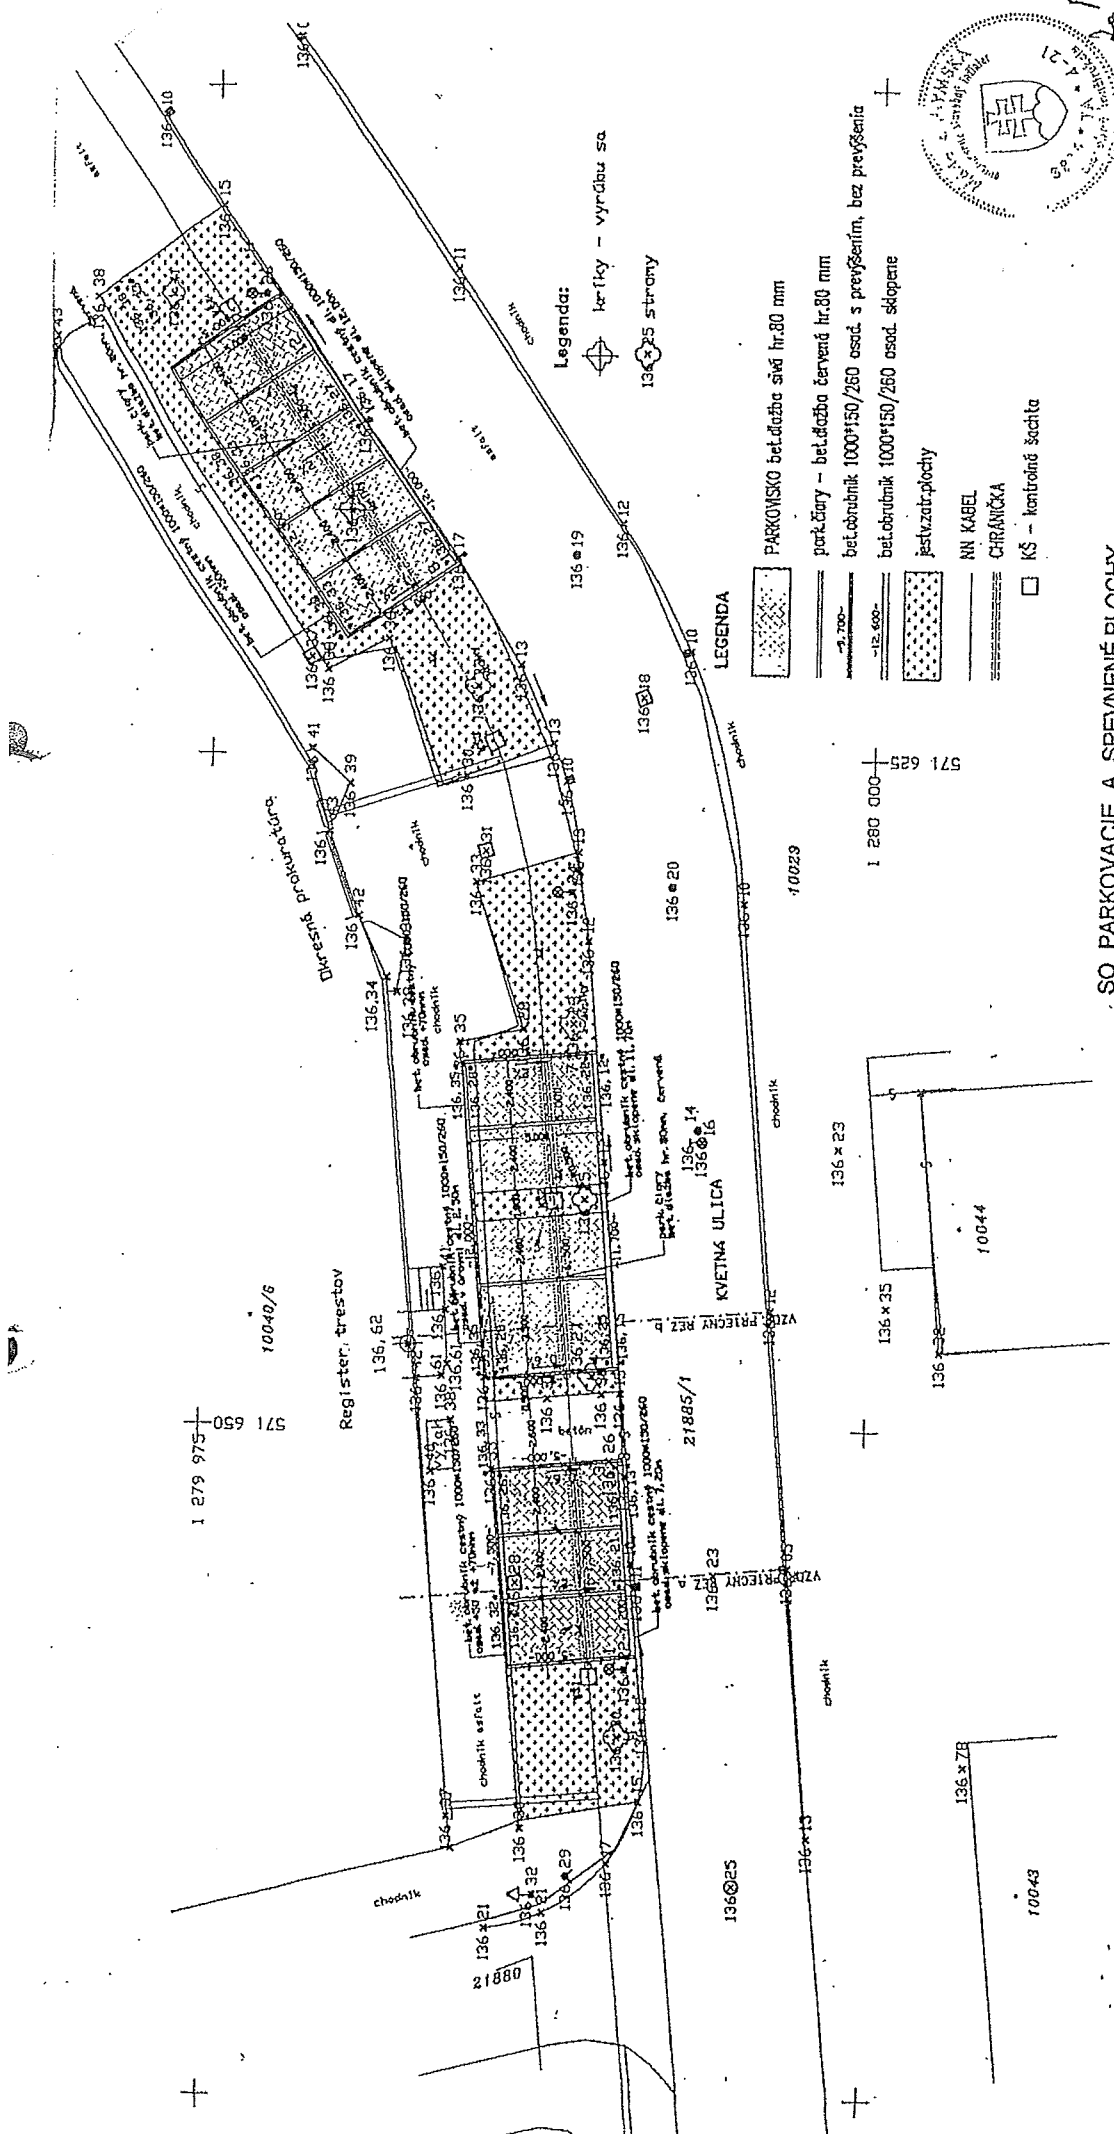


SO PARKOVACIE A SPEVNENÉ PLOCHY

ZODP. PROJEKTANT:	M. ZAHYŇSKÁ	M. ZAHYŇSKÁ	M. ZAHYŇSKÁ	M. ZAHYŇSKÁ	M. ZAHYŇSKÁ
VYPRACOVAL:	M. ZAHYŇSKÁ	M. ZAHYŇSKÁ	M. ZAHYŇSKÁ	M. ZAHYŇSKÁ	M. ZAHYŇSKÁ
INVESTOR:	GENERÁLNA PROKURATÚRA SR Šúrova 2 812 85 Bratislava	
NAZOV STAVBY, MESTO:	PARKOVACIE PLOCHY PRED BUDOVOU GP SR NA UL. KVEŤNÁ č. 13 BRATISLAVA	PARKOVACIE PLOCHY PRED BUDOVOU GP SR NA UL. KVEŤNÁ č. 13 BRATISLAVA	PARKOVACIE PLOCHY PRED BUDOVOU GP SR NA UL. KVEŤNÁ č. 13 BRATISLAVA	PARKOVACIE PLOCHY PRED BUDOVOU GP SR NA UL. KVEŤNÁ č. 13 BRATISLAVA	PARKOVACIE PLOCHY PRED BUDOVOU GP SR NA UL. KVEŤNÁ č. 13 BRATISLAVA
DIEĽ ČÍSLO	02	02	02	02	02
INŽINIERSKÉ STAVBY	INŽINIERSKÉ STAVBY	INŽINIERSKÉ STAVBY	INŽINIERSKÉ STAVBY	INŽINIERSKÉ STAVBY	INŽINIERSKÉ STAVBY
DÁTUM:	10/2008	10/2008	10/2008	10/2008	10/2008
STUPEŇ:	PS	PS	PS	PS	PS
MIERKA:	1:200	1:200	1:200	1:200	1:200
FORMÁT:	2 A4	2 A4	2 A4	2 A4	2 A4

SITUÁCIA

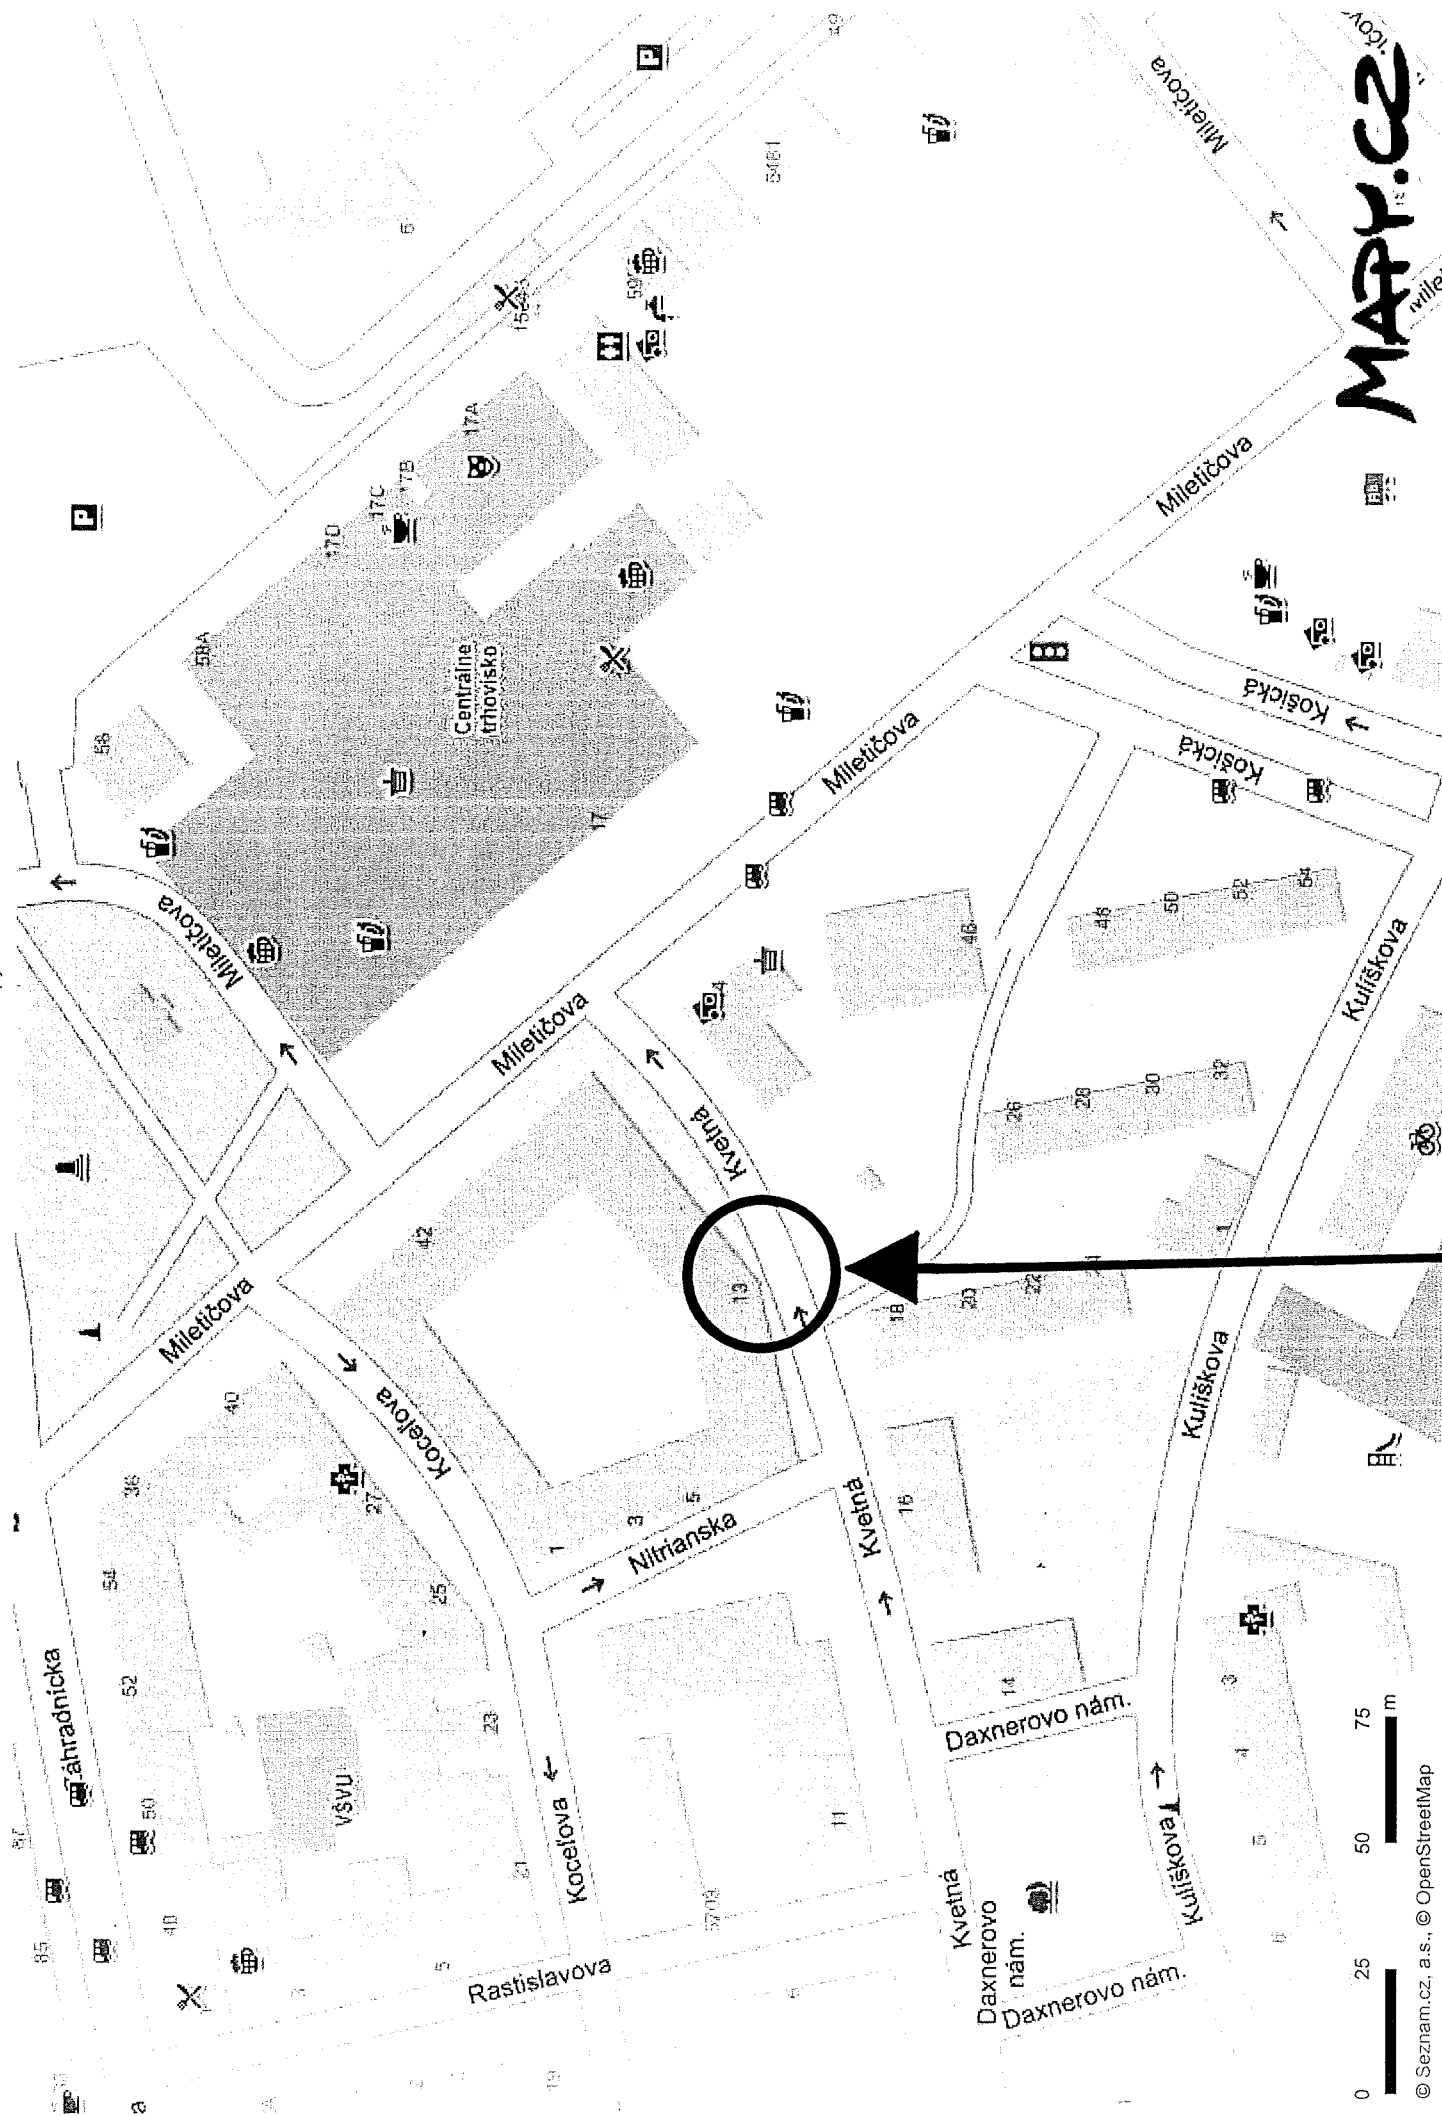

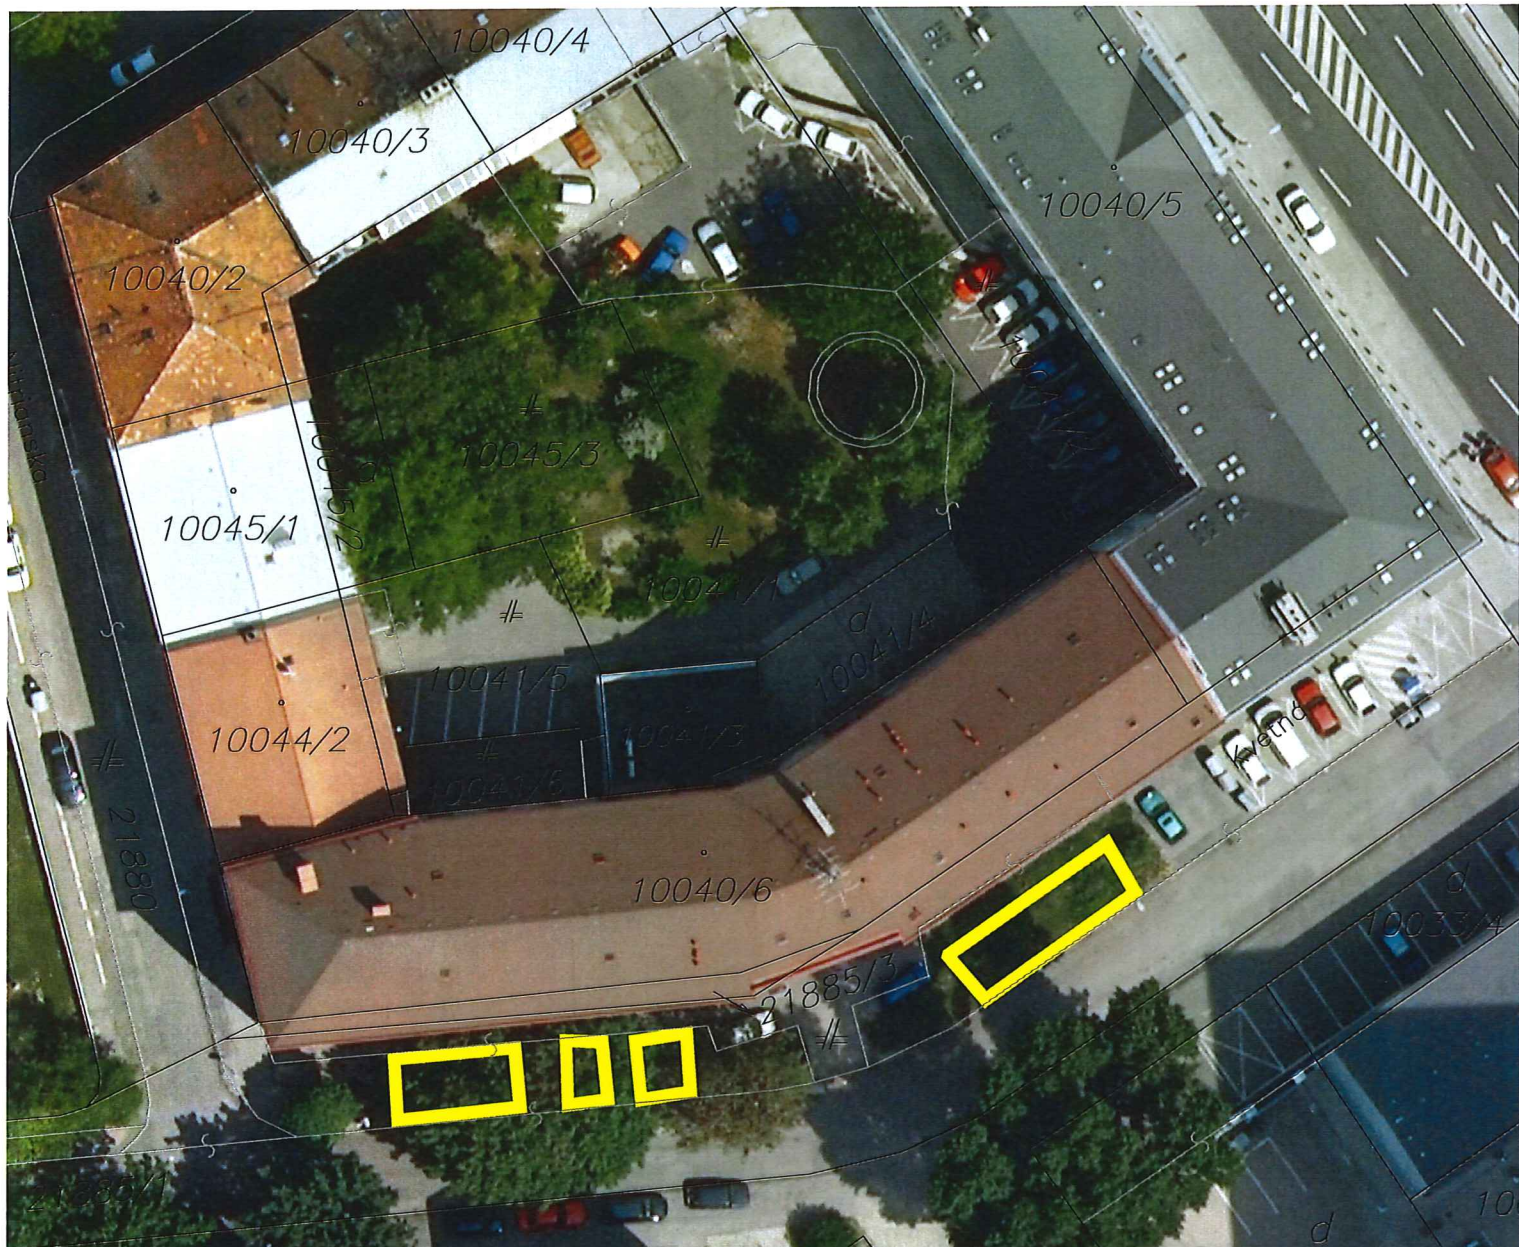

Úrad geodézie, kartografie a katastra Slovenskej republiky
VÝPIS Z KATASTRA NEHNUTEL'NOSTÍ

Okres: Bratislava II
Obec: BA-m.č. RUŽINOV
Katastrálne územie: Nivy

Vytvorené cez katastrálny portál

Dátum vyhotovenia 03.08.2018
Čas vyhotovenia: 13:57:23

ČIASTOČNÝ VÝPIS Z LISTU VLASTNÍCTVA č. 1

ČASŤ A: MAJETKOVÁ PODSTATA

PARCELY registra "C" evidované na katastrálnej mape

Parcelné číslo	Výmera v m2	Druh pozemku	Spôsob využ. p.	Umiest. pozemku	Právny vzťah	Druh ch.n.
21885/ 1	2255	Zastavané plochy a nádvorá	22	1		

Legenda:

Spôsob využívania pozemku:

22 - Pozemok, na ktorom je postavená inžinierska stavba - cestná, miestna a účelová komunikácia, lesná cesta, poľná cesta, chodník, nekryté parkovisko a ich súčasti

Umiestnenie pozemku:

1 - Pozemok je umiestnený v zastavanom území obce

Ostatné parcely nevyžiadané

ČASŤ B: VLASTNÍCI A INÉ OPRÁVNENÉ OSOBY

Por. číslo Priezvisko, meno (názov), rodné priezvisko, dátum narodenia, rodné číslo (IČO) a Spoluvlastnícky podiel
miesto trvalého pobytu (sídlo) vlastníka

Účastník právneho vzťahu:

Vlastník

1 Hlavné mesto SR Bratislava, Primaciálne námestie 1, Bratislava, PSČ
811 01, SR

1 / 1

IČO :

Poznámka

Poznamenáva sa začatie vyvlastňovacieho konania a nariadenie ústneho pojednávania podľa oznámenia Okresného úradu Bratislava č.: OU-BA-OVBP2-2016/97565/GRJ zo dňa 10.11.2016 v zmysle zákona č. 282/2015 Z.z., časť pozemku registra "C" parc.č.15382/12 (podľa GP č.36315583-007/2016) pre dočasný záber, pre účely verejnoprospešnej stavby - diaľnice 'D1 Bratislava, Križovatka Prievoz - rekonštrukcia', P-3005/16 - Vz 4298/16, zápisom GP č. 36315583-006-2016, úrad. over. pod č. 858/2016 sa pozemok registra C KN parc.č. 15382/12 rozdelil na parc.č. 15382/12, 15382/59 - Vz 90/17

Poznámka

Oznámenie o začatí vyvlastňovacieho konania a nariadenie ústneho pojednávania č.: OU-BA-OVBP2-2016/97540/GRJ zo dňa 10.11.2016 v zmysle zákona č. 282/2015 Z.z. pozemku registra "C" parc.č.15382/4 podľa GP č.36315583-125-2015 a GP č.36315583-132-2015 pre dočasný záber do 3 rokov, pre účely verejnoprospešnej stavby - Rýchlostná cesta 'R7 Bratislava Ketelec - Bratislava Prievoz', P-3001/16

Poznámka

' Hodnovernosť údajov katastra podľa §-u 39 ods. 2 katastrálneho zákona o práve k nehnuteľnosti podľa GP č. 1502/a/2016, úradne over. pod č. 1922/2016 k celým pozemkom registra C-KN parc. č. 15382/64, parc. č. 15382/65, parc. č. 15382/67, parc. č. 15382/68, parc. č. 15382/69, parc. č. 15382/72, parc. č. 15382/73, parc. č. 15382/33, parc. č. 15382/34, parc. č. 15382/35, parc. č. 15382/74, parc. č. 15382/38, parc. č. 15382/75, parc. č. 15382/76 parc. č. 15382/41, parc. č. 15382/42 parc. č. 23016/473, zapísaných na základe Hospodárskej zmluvy Hz E 8793/88-5 zo dňa 02.08.1988 v celosti bola spochybnená z dôvodu duplicity vlastníctva s listinou Osvedčením o dedičstve 38D/249/2007, Dnot 32/2007 zo dňa 9.11.2007 a opravným Osvedčením o dedičstve 38D/249/2007, Dnot 32/2007 zo dňa 5.8.2008 predloženou v konaní Z-894/08', P-3326/16 - Vz 4864/16, zápisom GP č. 36315583-006-2016, úrad. over. pod č. 858/2016 sa pozemok registra C KN parc.č. 15382/64 rozdelil na parc.č. 15382/64, 15382/61, 15382/62 - Vz 90/17. Zápis GP č.54/17 - z p.č. 15382/67 oddelené p.č. 15382/78, Z-26681/16.

Poznámka

Súdne konanie - žaloba o určenie vlastníckeho práva, vedená na Okresnom súde Bratislava II, pod č.k. 11 C/55/2014-69 na pozemky registra C KN parc.č.15382/64, 15382/61, 15382/62, 15382/65, 15382/67, 15382/68, 15382/69, 15382/72, 15382/73, 15382/33, 15382/34, 15382/35, 15382/74, 15382/38, 15382/75, 15382/76, 15382/41, 15382/42, 23016/473, 23016/474, podľa P-3321/16; Zápis GP č.54/17 - z p.č. 15382/67 oddelené p.č. 15382/78, Z-26681/16.

Titul nadobudnutia

ZAMENNA ZML.C.2/96 PODLA V-8302/96 ZO DNA 2.6.1997

Titul nadobudnutia

Žiadosť o zápis č.SNM-8923/00/AI zo dňa 5.1.2001, Delimitačný protokol č.058808610000

Úrad geodézie, kartografie a katastra Slovenskej republiky
VÝPIS Z KATASTRA NEHNUTEL'NOSTÍ

Okres: Bratislava II
Obec: BA-m.č. RUŽINOV
Katastrálne územie: Nivy

Vytvorené cez katastrálny portál

Dátum vyhotovenia 03.08.2018
Čas vyhotovenia: 14:04:34

ČIASŤ A: MAJETKOVÁ PODSTATA

ČIASŤ A: MAJETKOVÁ PODSTATA

PARCELY registra "C" evidované na katastrálnej mape

Parcelné číslo	Výmera v m2	Druh pozemku	Spôsob využ. p.	Umiest. pozemku	Právny vzťah	Druh ch.n.
10040/ 6	799	Zastavané plochy a nádvorá	16	1		

Legenda:

Spôsob využívania pozemku:

16 - Pozemok, na ktorom je postavená nebytová budova označená súpisným číslom

Umiestnenie pozemku:

1 - Pozemok je umiestnený v zastavanom území obce

Ostatné parcely nevyžiadané

Stavby

Súpisné číslo	na parcele číslo	Druh stavby	Popis stavby	Druh ch.n.	Umiest. stavby
1025	10040/ 6	20	STAVBA		1

Legenda:

Druh stavby:

20 - Iná budova

Kód umiestnenia stavby:

1 - Stavba postavaná na zemskom povrchu

Ostatné stavby nevyžiadané

ČIASŤ B: VLASTNÍCI A INÉ OPRÁVNENÉ OSOBY

Por. číslo Priezvisko, meno (názov), rodné priezvisko, dátum narodenia, rodné číslo (IČO) a Spoluvlastnícky podiel
miesto trvalého pobytu (sídlo) vlastníka

Účastník právneho vzťahu:

Vlastník

1 SR- Generálna prokuratúra Slovenskej republiky, Štúrova 2, Bratislava

1 / 1

IČO :

Tituly nadobudnutia LV:

ZMLUVA O PREVODE SPR.MAJ.STATU C.01/99 ZO DNA 30.12.1999

Zmluva o prevode správy majetku štátu zo dňa 30.06.94

ČIASŤ C: ŤARCHY

Bez zápisu.

Iné údaje:

Bez zápisu.

Poznámka:

Bez zápisu.

Vysvetlenie: údaje v ČIASŤI C: ŤARCHY bez uvedenia parcelného čísla alebo poradového čísla vlastníka alebo inej oprávnenej osoby sa týkajú všetkých nehnuteľností a všetkých vlastníkov a iných oprávnených osôb na liste vlastníctva.



Oddelenie nájomov majetku
Ing. Klučiarová

TU 370 019

Váš list číslo/zo dňa	Naše číslo	Vybavuje/linka	Bratislava
MAGS ONM 45125/18	MAGS OUIK 47197/18	Ing. arch. Brezníková/218	22.06. 2018
MAG 9132/18	MAG 354884/18		
11.06. 2018			

Vec:

Územnoplánovacia informácia

žiadateľ:	ONM (pre: GP SR, Štúrova 2, Bratislava)
žiadosť zo dňa:	13.06. 2018
pozemok parc. číslo (reg. C KN):	časť: parc. č. 21885/1 (149,5 m ²) - podľa vyznačenia v priloženej kópii KM a situácii
katastrálne územie:	Nivy
bližšia lokalizácia pozemku v území:	Kvetná ul.
zámer žiadateľa:	nájom časti pozemku (užívanie 12 parkovacích miest k nadstavbe objektu GP/parc. č. 10040/6)

Územný plán hlavného mesta SR Bratislavy rok 2007, v znení zmien a doplnkov, stanovuje pre územie, ktorého súčasťou je záujmová časť pozemku parc. č. 21885/1, funkčné využitie územia:

- **námestia a ostatné komunikačné plochy - biela plocha**, t.j. verejne prístupné nezastavané plochy v meste ohraničené inými funkčnými plochami. Pod úrovňou terénu je možné umiestňovať zariadenia a vedenia technickej infraštruktúry, podzemné parkovacie garáže, podjazdy, podchody pre chodcov, prevádzky občianskej vybavenosti určenej pre širokú verejnosť. Súčasťou plôch námestí a koridorov sú spravidla: zeleň, mestský mobiliár, prvky verejného osvetlenia, prvky dopravného značenia. výtvarné umelecké diela.

Informujeme Vás, že Územný plán hlavného mesta SR Bratislavy, rok 2007 a jeho zmeny a doplnky 01, zmeny a doplnky 02, zmeny a doplnky 03, zmeny a doplnky 05, rovnako aj ďalšie územnoplánovacie dokumentácie a územnoplánovacie podklady sú zverejnené na adrese:

<https://www.bratislava.sk/sk/rozvoj-mesta>.

Komplexné informácie o Vašom záujmovom území získate nahliadnutím do spomenutých zverejnených dokumentov.“

Územnoplánovacia informácia č. MAGS OUIČ 47197/18-354884 zo dňa 22.06. 2018 platí jeden rok odo dňa jej vydania, ak nebola schválená nová územnoplánovacia dokumentácia alebo jej zmeny a doplnky, na základe ktorých bola vydaná.


S pozdravom

Mestátna úradnica mesta SR Bratislava
Oddelenie územného plánovania a inováčnej činnosti
Ing. Ľudmila Simeunovičová
Ing. Ľ. Simeunovičová

Ing. Ľudmila Simeunovičová
poverená vedením oddelenia

Co: MG OUIČ/archív

Stanovisko technickej infraštruktúry

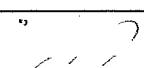Žiadateľ	SSN – GP SR	Referent : Klu
Predmet podania	Nájom pozemku	
Katastrálne územie	Nivy	Parc.č.: 21 885/1
Č.j.	MAGS OSRMT 47 403/2018-354 886 MAGS ONM 44 701/2018	č. OSRMT 631/18
TI č.j.	TI/477/18	EIA č. /18
Dátum prijmu na TI	18.6.2018	Podpis ved. odd. 
Dátum exped. z TI	20.6.2018 21. JÚN 2018	Komu : OPM 360 678

Zásobovanie vodou a odkanalizovanie : Ing. Daniel Pospíšil

Bez pripomienok.

Zásobovanie elektrickou energiou : Ing. Peter Hreško

Bez pripomienok.



MAGISTRÁT HLAVNÉHO MESTA SLOVENSKEJ REPUBLIKY BRATISLAVY

Sekcia správy komunikácií, životného prostredia a stavebných činností

oddelenie životného prostredia a mestskej zelene

Primaciálne nám. 1, P. O. Box 192, 814 99 Bratislava 1

Sekcia správy nehnuteľností

Oddelenie nájom majetku

TU 373052

Ing. Klučiarová

Váš list číslo/zo dňa	Naše číslo	Vybavuje/linka	Bratislava
MAGS ONM 45125/2018 9132	MAGS OZP 47379/2018 354890/2018	Ing. Ridilla/kl. 288	11.07.2018

Vec

Generálna prokuratúra Slovenskej republiky, Štúrova 2, 812 85 Bratislava, nájom pozemku – stanovisko

Listom č. MAGS ONM 45125/2018-9132 zo dňa 11.06.2018 ste na základe žiadateľa Generálna prokuratúra Slovenskej republiky, Štúrova 2, 812 85 Bratislava, požiadali Oddelenie životného prostredia a mestskej zelene o vyjadrenie k nájmu pozemku reg. „C“ **parc. č. 21885/1 s výmerou 149,5 m²**, k. ú. Nivy. Účelom je užívanie 12 parkovacích miest k nadstavbe objektu generálnej prokuratúry nachádzajúcej sa na pozemku parc. č. 10040/6, k. ú. Nivy na Kvetnej ul.

Po preštudovaní predloženej žiadosti z hľadiska záujmov Oddelenia životného prostredia a mestskej zelene, ako aj ochrany prírody a krajiny konštatujeme:

Súhlasíme s nájmom uvedenej časti pozemku na účel žiadateľa za podmienky udržiavania parkovacích miest v čistote. Uvedený pozemok je na základe výpisu z katastra nehnuteľností definovaný ako zastavané plochy a nádvoria na ktorých sa nachádzajú existujúce parkovacie miesta. Zeleň nebude nájmom obmedzovaná. Podľa zákona č. 543/2002 Z. z. v tomto území platí I. stupeň územnej ochrany, t.j. územiu sa neposkytuje vyššia ochrana.

S pozdravom

Magistrát hlavného mesta SR Bratislavy
Oddelenie životného prostredia
a mestskej zelene
Primaciálne nám. č. 1
814 99 Bratislava

Ing. Katarína Prostejovská
vedúca oddelenia

Primaciálne námestie 1, III. poschodie, č. dverí 325

TELEFÓN	FAX	BANKOVÉ SPOJENIE	IČO	INTERNET	E-MAIL
02/59 35 61 48	02/59 35 65 74	ČSOB: 25829413/7500	603 481	www.bratislava.sk	ozp@bratislava.sk

**SÚBORNÉ STANOVISKO**

**k návrhu na predaj/prenájom nehnuteľností hl. m. SR Bratislavy
za oblasť dopravy**

A: IDENTIFIKÁCIA PODANIA:

Došlo od (<i>oddelenie, dátum</i>):	ONM, 11.06.2018	pod č.	MAGS ONM/45125/2018
Predmet podania:	Nájomná zmluva o nájme pozemku pod parkovacími stojiskami na Kvetnej		
Žiadateľ:	Generálna prokuratúra SR		
Katastrálne územie:	Nivy		
Parcelné číslo:	21885/1		
Odoslané: (<i>dátum</i>)	25. 06. 2018	pod č.	162060

B: ČIASTKOVÉ STANOVISKÁ ODDELENÍ:

B1: Oddelenie dopravného inžinierstva:			
Pridelené (<i>dátum</i>):	14.06.2018	Pod. č. oddelenia:	MAG ODI 354887/2018 ODI/390/18-p
Spracovateľ (<i>meno</i>):	Ing. Gáliková		
Obrátili ste sa na nás so žiadosťou o stanovisko k prenájmu časti pozemku parc. č. 21885/1 vo výmere 149,5 m² za účelom užívaniu 12 parkovacích stojísk na Kvetnej ulici k objektu generálnej prokuratúry nachádzajúcej sa na pozemku parc. č. 10040/6. Uvádzate, že Hlavné mesto ako prenajímateľ uzatvorilo s GP SR ako nájomcom Zmluvu o nájme pozemku č. 08-83-0735-08-00 v znení Dodatku č. 1 na dobu určitú na 10 rokov do 06.10.2018. GP SR má záujem využívať predmetný pozemok aj naďalej na dohodnutý účel. Z hľadiska záujmov sledovaných oddelením dopravného inžinierstva k nájmu časti pozemku parc. č. 21885/1 v k. ú. Nivy na uvedený účel nemáme námietky. V prípade akejkoľvek zmeny dohodnutého účelu, resp. zániku zmluvy, odporúčame zachovať verejnú prístupnosť parkovacích stojísk pre rezidentov.			
Vybavené (<i>dátum</i>):	18.06.2018		
Schválil dňa (<i>meno, dátum</i>):	Ing. Širgel		

B2: Oddelenie dopravy - Referát cestného správneho orgánu:			
Pridelené (dátum):	14.06.2018		MAGS OD 47346/2018-354888
Spracovateľ (meno):	Iveta Illová		
<u>Text stanoviska:</u>			
Z hľadiska cestného správneho orgánu k predĺženiu nájmu časti pozemku registra „C“ KN k. ú. Nivy parcela č. 21885/1 o výmere 149,5 m² za účelom užívania 12 parkovacích miest k nadstavbe objektu generálnej prokuratúry na Kvetnej ulici sa nevyjadrujeme. Ide o časť pozemku, ktorý sa nachádza pri miestnej komunikácii III. triedy Kvetná ul., kde príslušným cestným správnym orgánom je Mestská časť Bratislava – Ružinov.			
Vybavené (dátum):	21.06.2018		
Schválil dňa (meno, dátum):	Mgr. Jana Ryšavá	21.06.2018	

Ing. Rastislav Gombala
poverený riaditeľ sekcie dopravy

Magistrát hlavného mesta SR Bratislavy
Mestská časť Bratislava - Ružinov
Oddelenie dopravy
Právnická poradňa
Mestská časť Bratislava - Ružinov



MAGISTRÁT HLAVNÉHO MESTA SLOVENSKEJ REPUBLIKY BRATISLAVY
Sekcia správy komunikácií, životného prostredia a stavebných činností
oddelenie správy komunikácií

Primaciálne nám. 1, P. O. Box 192, 814 99 Bratislava 1

ONM

TU

- 359883/2018

Váš list číslo/zo dňa	Naše číslo	Vybavuje/linka	Bratislava
MAGS ONM/45125/2018	MAG OSK	Baňasová/767	19.06.2018
MAG 9132/2018	47398/2018-354889		

Vec

Súborná žiadosť o stanoviská odborných útvarov magistrátu k nájmu pozemku – Generálna prokuratúra Slovenskej republiky - odpoveď

Vaším listom zo dňa 11.06.2018 od Generálnej prokuratúry Slovenskej republiky vo veci nájmu pozemku parc. č. 21885/1 v k.ú. Nivy za účelom užívania 12 parkovacích miest k nadstavbe objektu generálnej prokuratúry nachádzajúcej sa na pozemku parc. č. 10040/6 na Kvetnej ulici Vám zasielame nasledovné stanovisko:

Nejedná sa o miestne komunikácie I. a II. triedy v našej správe. Z hľadiska správcu komunikácii sa nevyjadrujeme.

Z hľadiska správcu verejného osvetlenia (VO) k predloženému nájmu nemáme pripomienky. Žiadame rešpektovať a chrániť jestvujúce zariadenie VO v záujmovom území.

S pozdravom

Mgr. Valér Jurčák
vedúci oddelenia



MAGISTRÁT HLAVNÉHO MESTA SLOVENSKEJ REPUBLIKY BRATISLAVY

Sekcia financií

oddelenie účtovníctva a pohľadávok

Primaciálne nám. 1, P. O. Box 192, 814 99 Bratislava 1

Sekcia správy nehnuteľností

Oddelenie nájomov majetku

359700/2018

TU

Váš list číslo/zo dňa
MAGS ONM/45125/2018
MAG 9132

Naše číslo
MAGS OUAP 35124/2018/354891

Vybavuje/linka
Kucháreková/476

Bratislava
20.06.2018

Vec:

Oznámenie o pohľadávkach : k.ú. Nivy

Na základe Vašej písomnej žiadosti vo veci vyčíslenia pohľadávok Vám oznamujeme, že v dostupných dokladoch a informáciách, ktoré boli doručené na sekciu financií k dátumu 20.06.2018 evidujeme zostatok nedaňovej pohľadávky voči:

Generálna prokuratúra SR, IČO: 00 166 481

v lehote splatnosti	0,00 €
po lehote splatnosti	0,00 €

S pozdravom

Ing. Jarmila Kleisová
vedúca oddelenia

Magistrát hlavného mesta SR Bratislavy
Oddelenie účtovníctva a pohľadávok
Primaciálne námestie č. 1
814 99 Bratislava

Primaciálne nám. 1, IV. poschodie, č. dverí 426

TELEFÓN
02/59 35 64 72

FAX
02/59 35 63 91

BANKOVÉ SPOJENIE
ČSOB: 25829413/7500

IČO
603 481

INTERNET
www.bratislava.sk

E-MAIL
ouap@bratislava.sk



MAGISTRÁT HLAVNÉHO MESTA SLOVENSKEJ REPUBLIKY BRATISLAVY

Sekcia právnych činností
oddelenie legislatívno-právne

Primaciálne nám. 1, P. O. Box 192, 814 99 Bratislava 1

Sekcia správy nehnuteľností
Oddelenie nájomov majetku
TU

360489

Váš list číslo/zo dňa	Naše číslo	Vybavuje/linka	Bratislava
MAGS ONM 45125/2018	MAGS SPČ 24680/2018	Mgr. Matúšková	18. 6. 2018
MAG 354892/2018	MAG 358195/2018		

Vec

Súborná žiadosť o stanoviská odborných oddelení magistrátu k nájmu pozemku - vyjadrenie

Podaním zo dňa 11. 6. 2018, č. MAGS ONM 45125/2018 nám bola doručená Vaša žiadosť vo veci žiadateľa: Generálna prokuratúra Slovenskej republiky, Štúrova 2, Bratislava, IČO: 36 653 799.

Na základe zoznamov vedených oddelením legislatívno-právnym, sekcie právnych činností Vám oznamujeme, že v súčasnosti s daným subjektom súdne konanie nevedieme.

S pozdravom

Magistrát hlavného mesta SR
Bratislava
Oddelenie legislatívno-právne
Primaciálne námestie č. 1
814 99 Bratislava

JUDr. Lucia Vyhliďalová
vedúca oddelenia



MAG0P00Q9LB6

Ing. Dušan Pekár
starosta mestskej časti Bratislava -Ružinov

PR

MAGISTRÁT HL. M. SR BRATISLAVY	
3 0 -08- 2018	
Posledný číslo	Číslo záznamu
406940	
Prílohy listy	Vydavateľ

Bratislava 22. 08. 2018
Star.: NM CS 14938/2018/4/AKU

Vážený pán primátor,

na základe Vašej žiadosti zo dňa 17. 07. 2018, doručenej 26. 07. 2018 č. j.: MAGS ONM 45125/2018/378198, ktorou ste požiadali o stanovisko k nájmu pozemku registra „C“ v kat. úz. Nivy, lokalita Kvetná ulica, Vám oznamujem, že súhlasím s nájmom pozemku registra „C“:

- **časti parc. č. 21885/1 o výmere 149,5 m²**, za účelom užívania 12 parkovacích miest (z toho 8 miest pre návštevníkov generálnej prokuratúry a 4 miesta ako vyhradené parkovanie pre potrebu nájomcu), nájomca Generálna prokuratúra SR, Štúrova 2, Bratislava (NZ č. 08-83-0735-08-00 v znení Dodatku č.1, uzatvorená na 10 rokov, do 05.10.2018) s dodržaním upozornení uvedených v tomto stanovisku.

Pozemok v kat. úz. Nivy registra „C“ parc.č. 21885/1 druh pozemku: zastavané plochy a nádvoria, o celkovej výmere 2255 m² v KN zapísaný na liste vlastníctva č.1, vlastníkom hlavné mesto SR Bratislava v priamej správe.

Žiadateľom (nájomcom) je Generálna prokuratúra Slovenskej republiky, so sídlom Štúrova 2, 812 85 Bratislava. SR - Generálna prokuratúra SR, Štúrova 2, Bratislava je vlastníkom nehnuteľností (pozemkov a stavieb) zapísaných v KN na liste vlastníctva č. 1344.

Mestská časť Bratislava-Ružinov potvrdzuje, že pre územie, v ktorom sa nachádzajú uvedené pozemky, je v platnom Územnom pláne hlavného mesta SR Bratislavy, rok 2007 v znení zmien a doplnkov stanovené nasledovné funkčné využitie územia (UPI č. CS 15187/2018 /2/UP9 zo dňa 21.08.2017).

Územný plán hlavného mesta SR Bratislavy, rok 2007, v znení zmien a doplnkov stanovuje pre územie, ktorého súčasťou je Vami uvedený pozemok nasledovné funkčné využitie územia:

FUNKČNÉ VYUŽITIE ÚZEMIA:

Pre malú časť predmetného pozemku v k. ú. Nivy platí funkčné využitie:

I. Zmiešané územia, zmiešané územia bývania a občianskej vybavenosti, kód funkcie **501**, stabilizované územie (vid'. Obr. č. 1, 2)

Pre prevažnú časť predmetného pozemku v k. ú. Nivy platí funkčné využitie:

II. Námestia a ostatné komunikačné plochy, plochy bez číselného kódu (biele plochy) (vid'. Obr. č. 1, 2)

REGULÁCIA FUNKČNÉHO VYUŽITIA PLÔCH

I.

PODMIENKY FUNKČNÉHO VYUŽITIA PLÔCH

Zmiešané územia bývania a občianskej vybavenosti, kód funkcie 501

Územia slúžiace predovšetkým pre umiestnenie polyfunkčných objektov bývania a občianskej vybavenosti v zónach celomestského a nadmestského významu a na rozvojových osiach, s dôrazom na vytváranie mestského prostredia a zariadenia občianskej vybavenosti zabezpečujúce vysokú komplexitu prostredia centier a mestských tried. Podľa polohy v organizme mesta je to prevažne viacpodlažná zástavba, v územiach vonkajšieho mesta málopodlažná zástavba. Podiel bývania je v rozmedzí do 70 % celkových podlažných plôch nadzemnej časti zástavby funkčnej plochy. Zariadenia občianskej vybavenosti sú situované predovšetkým ako vstavané zariadenia v polyfunkčných objektoch. Súčasťou územia sú plochy zelene, vodné plochy ako súčasť parteru, dopravné a technické vybavenie, garáže a zariadenia pre požiarnu a civilnú obranu.

SPÔSOBY VYUŽITIA FUNKČNÝCH PLÔCH

- vyplývajú z charakteristiky funkčnej plochy 501 v zmysle regulácie funkčného využitia plôch stanovenej ÚPN hl. mesta SR:

prevládajúce

- polyfunkčné objekty bývania a občianskej vybavenosti

prípustné

V území je prípustné umiestňovať najmä :

- bytové domy
- zariadenia občianskej vybavenosti zabezpečujúce vysokú komplexnosť prostredia centier a mestských tried:
 - zariadenia administratívy, správy a riadenia
 - zariadenia kultúry a zábavy
 - zariadenia cirkví a na vykonávanie obradov
 - ubytovacie zariadenia cestovného ruchu
 - zariadenia verejného stravovania
 - zariadenia obchodu a služieb
 - zariadenia zdravotníctva a sociálnej starostlivosti
 - zariadenia školstva, vedy a výskumu
- zeleň líniovú a plošnú
- vodné plochy ako súčasť parteru a plôch zelene
- zariadenia a vedenia technickej a dopravnej vybavenosti pre obsluhu územia

prípustné v obmedzenom rozsahu

V území je prípustné umiestňovať v obmedzenom rozsahu najmä :

- rodinné domy
- zariadenia športu
- účelové zariadenia verejnej a štátnej správy
- zariadenia drobných prevádzok výroby a služieb bez rušivých vplyvov na okolie
- zariadenia na separovaný zber komunálnych odpadov miestneho významu vrátane komunálnych odpadov s obsahom škodlivín z domácností

nepripustné

V území nie je prípustné umiestňovať najmä:

- zariadenia s negatívnymi účinkami na stavby a zariadenia v ich okolí

- areálové zariadenia občianskej vybavenosti s vysokou koncentráciou osôb a nárokmi na obsluhu územia
- zariadenia veľkoobchodu
- autokempingy
- areály priemyselných podnikov, zariadenia priemyselnej a poľnohospodárskej výroby
- skladové areály, distribučné centrá a logistické parky, stavebné dvory
- stavby na individuálnu rekreáciu
- zariadenia odpadového hospodárstva okrem prípustných v obmedzenom rozsahu
- tranzitné vedenia technickej vybavenosti nadradeného významu
- stavby a zariadenia nesúvisiace s funkciou

REGULÁCIA INTENZITY VYUŽITIA ÚZEMIA

Menšia časť predmetného pozemku je súčasťou územia, ktoré je definované ako stabilizované územie. Stabilizované územie je územie mesta, v ktorom územný plán:

- ponecháva súčasné funkčné využitie, predpokladá mieru stavebných zásahov prevažne formou dostavieb, prístavieb, nadstavieb, prestavieb a novostavieb, pričom sa zásadne nemení charakter stabilizovaného územia,
- merítkom a limitom pre novú výstavbu v stabilizovanom území je najmä charakteristický obraz a proporcie konkrétneho územia, ktoré je nevyhnutné pri obstarávaní podrobnejších dokumentácií alebo pri hodnotení novej výstavby v stabilizovanom území akceptovať, chrániť a rozvíjať,
- posudzovanie dostavieb, prestavieb, nadstavieb a novostavieb v rámci stabilizovaných území sa uskutočňuje na základe ukazovateľov intenzity využitia územia vo funkčnej ploche,
- ak nový návrh nerešpektuje charakteristické princípy, ktoré reprezentujú existujúcu zástavbu a vnáša do zástavby neprijateľný kontrast resp. neúmerné zaťaženie pozemku, nie je možné takúto stavbu v stabilizovanom území umiestniť,
- v dotváraní území je potrebné rešpektovať diferencovaný prístup podľa jednotlivých typov existujúcej zástavby a nie je možné ho generalizovať stanovením jednotnej regulácie intenzity využitia pre celú stabilizovanú funkčnú plochu,
- základným princípom pri stanovení regulácie stabilizovaných území v meste je uplatniť požiadavky a regulatívy funkčného dotvárania územia na zvýšenie kvality prostredia.

Pre posúdenie investičného zámeru nachádzajúceho sa len v časti funkčnej plochy platia na ploche, na ktorej má byť realizovaný zámer zástavby definície a ukazovatele intenzity využitia územia pre celú funkčnú plochu. V konkrétnom bloku je možné riešiť návrh zástavby celého bloku s vyjadrením etapizácie zástavby, a to na úrovni riešenia ÚPN Z, UŠ Z, resp. dokumentácie pre územné rozhodnutie.

REGULÁCIA FUNKČNÉHO VYUŽITIA PLÔCH

II.


PODMIENKY FUNKČNÉHO VYUŽITIA PLÔCH

Námestia a ostatné komunikačné plochy, plochy bez číselného kódu (biele plochy)

Námestia a ostatné komunikačné plochy sú verejne prístupné nezastavané plochy v meste ohraničené inými funkčnými plochami. Pod úrovňou terénu je možné umiestňovať zariadenia a vedenia technickej infraštruktúry, podzemné parkovacie garáže, podjazdy, podchody pre chodcov, prevádzky občianskej vybavenosti určenej pre širokú verejnosť. Súčasťou plôch


Obr. č. 1: Výrez z grafickej časti ÚPN – Hl. mesta SR Bratislavy, rok 2007, v znení zmien a doplnkov

Priestorové usporiadanie a funkčné využitie územia (s vyznačením lokalizácie predmetného pozemku)

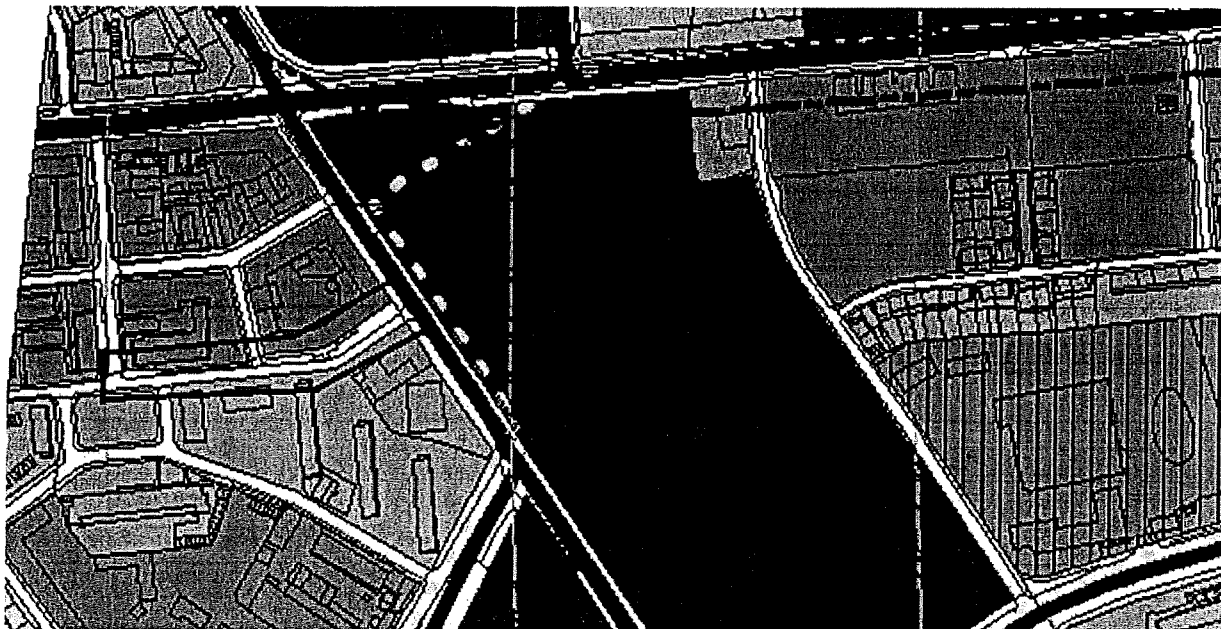

Obr. č. 2: Výrez z grafickej časti UPD Hl. mesta SR Bratislavy, rok 2007, v znení zmien a doplnkov

Regulačný výkres (s vyznačením lokalizácie predmetného pozemku)

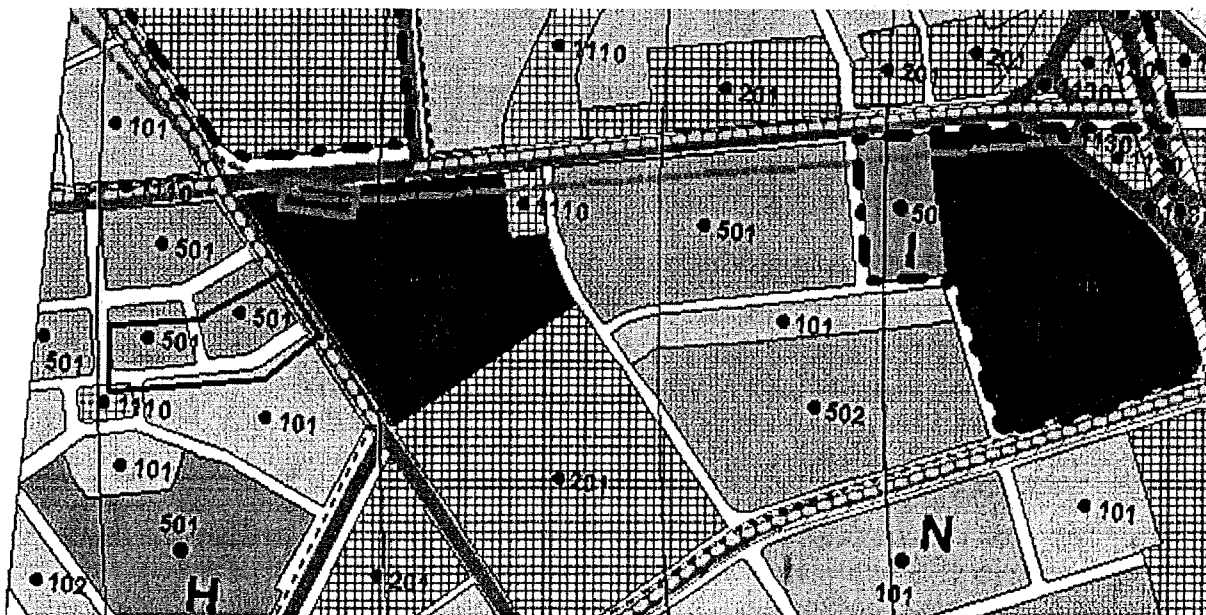

UPOZORNENIE:

Podľa Územného plánu hl. mesta SR Bratislavy, rok 2007, v znení zmien a doplnkov, pre záujmový pozemok KN reg. „C“ parc. č. 21885/1 v k. ú. Nivy platí:

- podľa kapitoly C.14.4.1: Ochranné pásma dopravných systémov – sa požaduje rešpektovať o. i. ochranné pásma letiska, heliportov a leteckých pozemných zariadení, a to o. i. Letiska M. R. Štefánika, Bratislava,
- v kontakte, resp. v blízkosti so záujmovým územím prechádzajú/sú navrhované:
 - obslužná komunikácia FT C1 + C s MHD - stav, výkres č. 3. Verejné dopravné vybavenie,
 - trolejbusová trať – stav, výkres č. 3. Verejné dopravné vybavenie,
 - pásmo prekročenia hlukovej hladiny do 5 dB, výkres č. 3. Verejné dopravné vybavenie,
 - verejný vodovod – stav, výkres č. 4.1. Zásobovanie vodou,
 - kanalizácia verejná (jednotná) – stav, výkres č. 4.2. Odkanalizovanie, vodné plochy a vodné toky,
 - STL plynovod 0,3 MPa – stav, výkres č. 4.4. Zásobovanie plynom,
 - káblovod – stav, výkres č. 4.6. Telekomunikácie.

PLATNÁ ÚPD:

Územný plán hl. mesta SR Bratislavy 2007

ZaD 01 – Územný plán hl. mesta SR Bratislavy (31.03.2008, s účinnosťou od 15.01.2009)

ZaD 02 – Územný plán hl. mesta SR Bratislavy (15.12.2011 s účinnosťou od 01.02. 2012)

ZaD 03 – Územný plán hl. mesta SR Bratislavy (25.- 26.06.2014 s účinnosťou od 15.08.2014)

ZaD 05 – Územný plán hl. mesta SR Bratislavy (23.10.2014 s účinnosťou od 10.11.2014)

Stanovisko z hľadiska územného plánu, regionálneho rozvoja a dopravy

Odbor územného plánu, regionálneho rozvoja a dopravy Miestneho úradu mestskej časti Bratislava-Ružinov dáva k prenájmu časti pozemku nasledovné stanovisko:

Stanovisko z hľadiska územného plánu:

V žiadosti uvedený pozemok KN registra „C“ parc. č. 21885/1 v kat. úz. Nivy je podľa Územného plánu hl. mesta SR Bratislavy, rok 2007, v znení zmien a doplnkov takmer v celej výmere súčasťou verejne prístupných nezastavaných plôch ohraničených inými funkčnými plochami – „námestia a ostatné komunikačné plochy“. Pod úrovňou terénu je v týchto plochách možné umiestňovať zariadenia a vedenia technickej infraštruktúry, podzemné parkovacie garáže, podjazdy, podchody pre chodcov, prevádzky občianskej vybavenosti určenej pre širokú verejnosť. Súčasťou plôch námestí a koridorov sú spravidla: zeleň, mestský mobiliár, prvky verejného osvetlenia, prvky dopravného značenia, výtvarné umelecké diela. Malá časť predmetného pozemku je súčasťou zmiešaného územia – „zmiešané územia bývania a občianskej vybavenosti“, kód funkcie 501, stabilizované územie. Umiestňovať „zariadenia a vedenia technickej a dopravnej vybavenosti pre obsluhu územia“ patrí k prípustným spôsobom využitia tejto funkčnej plochy.

Na základe vyššie uvedeného prenájom časti predmetného pozemku KN reg. „C“ parc. č. 21885/1 v kat. úz. Nivy o výmere 149,5 m² za účelom jeho užívania pre 12 parkovacích miest je z hľadiska územného plánu – **je možný**.

Stanovisko z hľadiska dopravy:

S hľadiska dopravy bol vyslovený **súhlas** s nájmom.

Stanovisko z hľadiska životného prostredia

Z hľadiska životného prostredia súhlasíme s prenájmom časti pozemku za účelom užívania 12 parkovacích miest, ak budú dodržané nasledovné podmienky:

- vlastník, správca alebo užívateľ nehnuteľnosti je povinný udržiavať v čistote pás pozemku o šírke dvoch metrov priliehajúci k nehnuteľnosti v zmysle § 4 ods. 3 VZN MČ Bratislava - Ružinov č. 14/2016,
- vlastník, správca, nájomca alebo užívateľ sú povinní udržiavať svoje nehnuteľnosti a ich okolie, v čistote a poriadku tak, aby nečistota z nich nebola zanášaná na verejné priestranstvo a aby svojím stavom nenarúšali vzhľad mestskej časti a životného prostredia a neohrozovali bezpečnosť a zdravie občanov v zmysle § 5 ods. 2 VZN MČ Bratislava - Ružinov č. 14/2016,
- povinnosť chrániť zeleň v súlade s normou STN 83 7010 Ochrana prírody.

S pozdravom

Vážený pán
JUDr. Ivo Nesrovnal, LL.M
Primátor hlavného mesta SR Bratislavy
Primaciálne námestie 1,814 99 Bratislava

ZMLUVA O NÁJME POZEMKU
č. 08 - 83 - 0735 - 08 - 00

Zmluvné strany:

1. Hlavné mesto Slovenskej republiky Bratislava,

Primaciálne nám. 1, 814 99 Bratislava

Zastúpené: Ing. Andrejom Ďurkovským, primátorom hlavného mesta SR Bratislavy

Peňažný ústav: VÚB Bratislava - mesto

Číslo účtu: 1368287251/0200,

IČO: 00603481

DIČ: 2020372596

(ďalej len „prenajímateľ“)

a

2. Generálna prokuratúra Slovenskej republiky

Sídlo : Štúrova ulica č. 2, 812 85 Bratislava

Zastúpená : Vladimír Brenčíč, generálny riaditeľ sekcie vnútornej správy

IČO: 00166481

IČ DPH SK 20223227395

Bankové spojenie: Štátna pokladnica č. účtu 7000004038/8180

(ďalej len „nájomca“)

uzatvárajú podľa § 663 a nasl. Občianskeho zákonníka túto zmluvu o nájme pozemku:

Čl. I

Predmet a účel nájmu

1. Prenajímateľ je vlastníkom nehnuteľnosti – pozemku v Bratislave zapísaného v údajoch Katastrálneho úradu v Bratislave, k. ú. Nivy na liste vlastníctva č. 1, ako parc. č. 21885/1, druh pozemku – zastavané plochy a nádvoria, o celkovej výmere 4 070 m².
2. Prenajímateľ prenecháva a nájomca prijíma do nájmu za podmienok uvedených v tejto zmluve časť pozemku uvedených v odseku 1 tohto článku vo výmere 181 m² (Kvetná ulica), tak ako je zakreslené v kópii z katastrálnej mapy a v situácii (ďalej len „predmet nájmu“ alebo „pozemok“). Kópia z katastrálnej mapy a situácia sú neoddeliteľnou súčasťou tejto zmluvy ako príloha č. 1 a 2.
3. Účelom nájmu je vybudovanie a užívanie 15 parkovacích miest (ďalej len „parkovisko“) k nadstavbe objektu generálnej prokuratúry nachádzajúcej sa pozemku parc. č. 10040/6 na Kvetnej ulici.

Nájomca sa zaväzuje predmet nájmu využívať výlučne na dohodnutý účel. Za nesplnenie tohto záväzku je nájomca povinný zaplatiť prenajímateľovi zmluvnú pokutu v sume 100,- Sk (3,32 €)* / a to za každý, aj začatý deň trvania nesplnenia tejto povinnosti.

4. Nájomca prehlasuje, že je oboznámený so stavom predmetu nájmu, že tento je spôsobilý na dohodnuté užívanie.

Čl. II Doba nájmu

1. Nájom vznikne dňom podpísania tejto zmluvy a dojednáva sa na **dobu určitú 10 rokov** počítajúc odo dňa podpísania tejto zmluvy oboma zmluvnými stranami.
2. V prípade, že bude chcieť nájomca užívať predmet nájmu aj po skončení doby nájmu, je povinný doručiť prenajímateľovi písomnú žiadosť o predĺženie doby nájmu najneskôr 6 mesiacov pred skončením doby nájmu. Za nesplnenie tejto povinnosti je nájomca povinný zaplatiť prenajímateľovi zmluvnú pokutu v sume 100,- Sk (3,32 €)* / za každý, aj začatý deň trvania nesplnenia tejto povinnosti.

Čl. III Úhrada za nájom

1. Nájomné za predmet nájmu je stanovené podľa zákona č. 18/1996 Z.z. o cenách v znení neskorších predpisov dohodou v sume:
 - a / 165,- Sk za 1 m² ročne, od podpísania tejto zmluvy do konca mesiaca, v ktorom nadobudne právoplatnosť kolaudačné rozhodnutie na stavbu na predmete nájmu, najneskôr do 30.06.2009,
 - b/ ba) 110,- Sk za 1 m² ročne, za 9 parkovacích miest vo výmere 109 m², ktoré budú slúžiť verejnosti,
 - bb) 1 095,- Sk za 1 m² ročne, za 6 parkovacích miest vo výmere 72 m², ako vyhradené parkovanie pre potreby nájomcu, od začiatku mesiaca nasledujúceho po mesiaci, v ktorom nadobudne právoplatnosť kolaudačné rozhodnutie na stavbu na predmete nájmu, najneskôr od 01.07.2009.
2. Ročné nájomné za prenajatý pozemok predstavuje:
 - a/ podľa ods. 1 ods. a/ tohto článku sumu 29 865,- Sk slovom dvadsaťdeväťtisícosemstošesťdesiatpäť slovenských korún (991,34 €)* /, ktorú sa nájomca zaväzuje uhrádzať v štvrtročných splátkach po zaokrúhlení vo výške 7 466,- Sk (248,83 €)* /
 - b/ podľa ods. 1 písm. ba) a písm. bb) tohto článku sumu 90 830,- Sk slovom deväťdesiatšesťtisícosemstotridsať slovenských korún (3015 €)* /, ktorú sa nájomca zaväzuje uhrádzať v štvrtročných splátkach po zaokrúhlení vo výške 22 707,- Sk (753,73€)* /,počnúc dňom podpísania tejto zmluvy vždy do 15. dňa prvého mesiaca príslušného kalendárneho štvrtroka na účet prenajímateľa 1368287251/0200, variabilný symbol č. 883073508 vo VÚB Bratislava – mesto.

3. S účinnosťou od 01.01.2009 ročné nájomné za predmet nájmu predstavuje 3 016 € (slovom tritisícšesťnásť eur).
4. Ak nájom začne v priebehu štvrťroka, vypočíta sa alikvotná časť nájomného tak, že štvrťročné nájomné sa vydolí počtom dní príslušného štvrťroka a táto čiastka sa vynásobí počtom dní štvrťroka odo dňa začiatku nájmu do konca štvrťroka. Takto vypočítané nájomné sa nájomca zväzuje uhradiť do 15 dní po podpísaní tejto zmluvy.
5. V prípade, že nájomca pri platbe neuvedie obdobie za ktoré sa úhrada platí, alebo uvedie obdobie ktoré už bolo uhradené, alebo ak z úhrady nebude zrejmé, za ktoré obdobie nájomca úhradu poukazuje, je obdobie, ktoré bude úhradou pokryté, oprávnený určiť prenajímateľ sám, prenajímateľ spravidla pokryje najstaršiu splatnú pohľadávku.
6. Nájomné a ostatné finančné plnenia sa považujú za uhradené dňom pripísania na účet prenajímateľa.
7. Zmluvné strany sa dohodli, že ak nájomca nezaplatí nájomné, pomernú časť nájomného v dohodnutých termínoch riadne a včas, je povinný zaplatiť prenajímateľovi zmluvnú pokutu vo výške 0,05 % z dlžnej sumy za každý aj začatý deň trvania nesplnenia tejto povinnosti. Povinnosť nájomcu platiť úroky z omeškania podľa § 517 ods. 2 Občianskeho zákonníka nie je týmto dotknutá.
8. Prenajímateľ je každoročne oprávnený meniť výšku nájomného stanoveného podľa tejto zmluvy tak, aby odrážala vývoj inflácie za bezprostredne predchádzajúci kalendárny rok oficiálne stanovený Štatistickým úradom SR. Zvýšenie nájomného je prenajímateľ oprávnený uskutočniť oznámením doručeným nájomcovi. Prenajímateľ je prvýkrát oprávnený zmeniť výšku nájomného stanoveného podľa tejto zmluvy po uplynutí dvanástich mesiacov odo dňa uzatvorenia tejto zmluvy.

Čl. IV

Ukončenie nájmu, odstúpenie od zmluvy

1. Nájomný vzťah môže byť ukončený pred uplynutím doby nájmu:
 - a) dohodou zmluvných strán, alebo
 - b) odstúpením od zmluvy v súlade s touto zmluvou a/alebo s príslušnými ustanoveniami Občianskeho zákonníka. V súlade s ust. § 48 ods. 2 Občianskeho zákonníka bolo zmluvnými stranami dohodnuté, že v prípade odstúpenia od zmluvy ktoroukoľvek zmluvnou stranou sa zmluva zrušuje dňom doručenia oznámenia o odstúpení od zmluvy druhej zmluvnej strane.
2. Zmluvné strany sa dohodli, že prenajímateľ môže okamžite odstúpiť od tejto zmluvy bez predchádzajúceho písomného upozornenia a bez akýchkoľvek ďalších záväzkov a povinností voči nájomcovi ak
 - a) nájomca mešká s úhradou nájomného viac ako 30 dní, alebo
 - b) nájomca užíva predmet nájmu na iný účel ako dohodnutý touto zmluvou, alebo
 - c) nájomca užíva predmet nájmu v rozpore s touto zmluvou, alebo
 - d) nájomca prenechá predmet nájmu do podnájmu alebo inej dispozície tretej osobe, alebo

- e) nadobudne právoplatnosť územné rozhodnutie o realizácii celomestskej významnej stavby na predmete nájmu, alebo
- f) nepredloží právoplatné stavebné povolenie do 31.12.2008, alebo
- g) poruší povinnosť špecifikovanú v ods. 7 čl. V, alebo
- h) poruší povinnosť špecifikovanú v ods. 8 čl. V.

Čl. V

Práva a povinnosti nájomcu, sankcie

1. Nájomca je povinný užívať predmet nájmu v súlade s právnymi predpismi, ktoré sa vzťahujú na predmet nájmu a v rozsahu a na účel dohodnutý v tejto zmluve. Taktiež je povinný na vlastné náklady zabezpečiť jeho ochranu pred poškodením alebo zneužitím.
2. Nájomca sa zaväzuje riadne sa starať o parkovisko na predmete nájmu, najmä zabezpečovať na vlastné náklady všetky úpravy a údržbu, ako aj znášať zo svojho nákladu spojené s jeho neprimeraným užívaním ako aj zabezpečovať na ňom čistotu a poriadok.
3. Nájomca je povinný predložiť prenajímateľovi právoplatné stavebné povolenie na stavbu na predmete nájmu najneskôr do 31.12.2008. Za nesplnenej tejto povinnosti je nájomca povinný zaplatiť prenajímateľovi zmluvnú pokutu v sume 10 000,- Sk (331,94 €)*.
4. Nájomca je povinný predložiť prenajímateľovi právoplatné kolaudačné rozhodnutie na stavbu na predmete nájmu najneskôr do 30.06.2009. Za nesplnenie tejto povinnosti je nájomca povinný zaplatiť prenajímateľovi zmluvnú pokutu v sume 10 000,- Sk, v prípade (331,94 €)*.
5. Nájomca nie je oprávnený dať predmet nájmu alebo jeho časť do podnájmu alebo inej dispozície tretej osobe. Za inú dispozíciu sa nebude považovať užívanie parkovacích miest klientmi nájomcu v súlade s uvedeným v ods. 7 tohto článku. Za porušenie povinnosti uvedenej v prvej vete tohto odseku je nájomca povinný zaplatiť prenajímateľovi zmluvnú pokutu 10 000,- Sk (331,94 €)*.
6. Nájomca sa zaväzuje vykonať na predmete nájmu stavebné úpravy výlučne na svoje náklady a riziko len po predchádzajúcom písomnom súhlase prenajímateľa a príslušného stavebného úradu.
7. Nájomca je povinný umožniť prístup na časť parkoviska s výmerou 109 m² určenú pre verejnosť. Nájomca nie je oprávnený vyhradiť parkovisko len pre potreby svoje a svojich zamestnancov. V tomto prípade sa jedná o vyhradené parkovanie s výškou nájomného 1 095,- Sk/m² ročne.
V prípade porušenia povinnosti uvedenej v prvej vete tohto odseku je nájomca povinný zaplatiť prenajímateľovi zmluvnú pokutu 10 000,- Sk (331,94 €)*. Prenajímateľ je oprávnený zaplatať zmluvnej pokuty požadovať aj opakovane v prípade plynúceho resp. opakovaného porušenia uvedenej povinnosti. Nájomca sa v takomto prípade zaväzuje zmluvnú pokutu zaplatiť.

8. Nájomca nie je oprávnený užívať časť parkoviska určenej pre verejnosť spoplatniť. Za porušenie tejto povinnosti je nájomca povinný zaplatiť prenajímateľovi zmluvnú pokutu vo výške 1 000,- Sk (33,19 €)* / za každý deň trvania nesplnenia tejto povinnosti.
9. Najneskôr ku dňu skončenia nájmu je nájomca povinný uviesť predmet nájmu do pôvodného stavu, pokiaľ sa s prenajímateľom nedohodne inak. V prípade, že nepríde k dohode a ani splneniu povinnosti zo strany nájomcu, je prenajímateľ oprávnený uviesť predmet nájmu do pôvodného stavu na náklady a riziko nájomcu. Za nesplnenie povinnosti uvedenej v prvej vete tohto odseku, má prenajímateľ právo požadovať od nájomcu zmluvnú pokutu vo výške 500,- Sk (16,60 €)* / za každý aj začatý deň, nasledujúci po dni, v ktorom sa má predmet nájmu uviesť do pôvodného stavu.
Nájomca sa súčasne zmluvnú pokutu podľa predchádzajúcej vety zaväzuje zaplatiť. Uhradením zmluvnej pokuty sa nájomca nezbavuje povinnosti uhradiť prenajímateľovi škodu spôsobenú nemožnosťou užívať predmet nájmu a povinnosti zaplatiť prenajímateľovi náhradu za užívanie predmetu nájmu vo výške nájomného. Zmluvná pokuta sa v týchto prípadoch do náhrady škody nezapočítava.
10. Nájomca na predmete nájmu preberá povinnosti prenajímateľa ako vlastníka, ktoré vyplývajú zo všeobecne záväzných nariadení hlavného mesta SR Bratislavy a mestskej časti - Ružinov v platnom znení, týkajúce sa najmä dodržiavania čistoty, poriadku, udržiavania mestskej zelene, zimnej údržby a pod. a z platných právnych predpisov týkajúcich sa najmä protipožiarnej ochrany, hygienických predpisov, ochrany majetku a pod.
11. Zodpovednosť za škody na predmete nájmu sa riadi ustanoveniami VI. časti, prvej a druhej hlavy Občianskeho zákonníka.
12. Nájomca je povinný bez zbytočného odkladu oznámiť prenajímateľovi každú zmenu a skutočnosť, ktoré by mohli ovplyvniť nájom. Za nesplnenie tejto povinnosti je nájomca povinný zaplatiť prenajímateľovi zmluvnú pokutu v sume 2 000,- Sk (66,39 €)* /.
13. V súlade s ust. § 545 Občianskeho zákonníka bolo zmluvnými stranami dohodnuté, že prenajímateľ je oprávnený požadovať od nájomcu náhradu škody spojenú s porušením povinností nájomcu, na ktoré sa vzťahuje zmluvná pokuta podľa tejto zmluvy vo výške presahujúcej výšku dohodnutej zmluvnej pokuty.
14. Zmluvné strany sa dohodli, že pre potreby doručovania akejkoľvek písomnosti bude miestom doručenia sídlo nájomcu.
15. Nájomca berie na vedomie a súhlasí s tým, že písomnosť doručená do miesta doručenia podľa odseku 14 bude považovaná za doručenie priamo do vlastných rúk, a to i v prípade, ak bude vrátená prenajímateľovi ako písomnosť nájomcom neprevzatá. Ak nebude možné nájomcovi písomnosť doručiť na túto adresu podľa odseku 14 tohto článku a iná adresa nebude prenajímateľovi známa, považuje sa písomnosť za nájomcovi doručenie tretím dňom odo dňa jej uloženia na pošte, a to aj v prípade, že sa nájomca o tom nedozvie.

Čl. VI
Závěrečné ustanovenia

1. K zmene dohodnutých podmienok nájmu môže dôjsť len na základe vzájomnej dohody zmluvných strán formou písomného dodatku alebo ak to vyplýva zo zmien a doplnkov platných všeobecne záväzných predpisov.
2. Pre právne vzťahy touto zmluvou zvlášť neupravené platia príslušné ustanovenia Občianskeho zákonníka a ostatných platných všeobecne záväzných právnych predpisov.
3. Zmluva sa vyhotovuje v 8-ich vyhotoveniach s platnosťou originálu, z ktorých po jej podpísaní prenajímateľ obdrží 6 a nájomca 2 vyhotovenia.
4. Zmluvné strany vyhlasujú, že túto zmluvu uzavreli slobodne a vážne, nie v tiesni za nápadne nevýhodných podmienok, prečítali ju, porozumeli jej a nemajú proti jej forme a obsahu žiadne námietky, čo potvrdzujú vlastnoručnými podpismi.
5. Táto zmluva nadobúda platnosť a účinnosť dňom podpisu zmluvných strán.

V Bratislave dňa: 06. 10. 2008

Prenajímateľ:
Hlavné mesto SR Bratislava

.....
Ing. Andrej Ďurkovský
primátor


V Bratislave dňa: 06. 10. 2008

Nájomca:
Generálna prokuratúra
Slovenskej republiky


.....
JUDr. Vladimír Brenčíč
generálny riaditeľ
sekcie vnútornej správy

*/
prepočet konverzným kurzom 1 EUR = 30,1260 SKK má len informatívny charakter

7210HAC.1

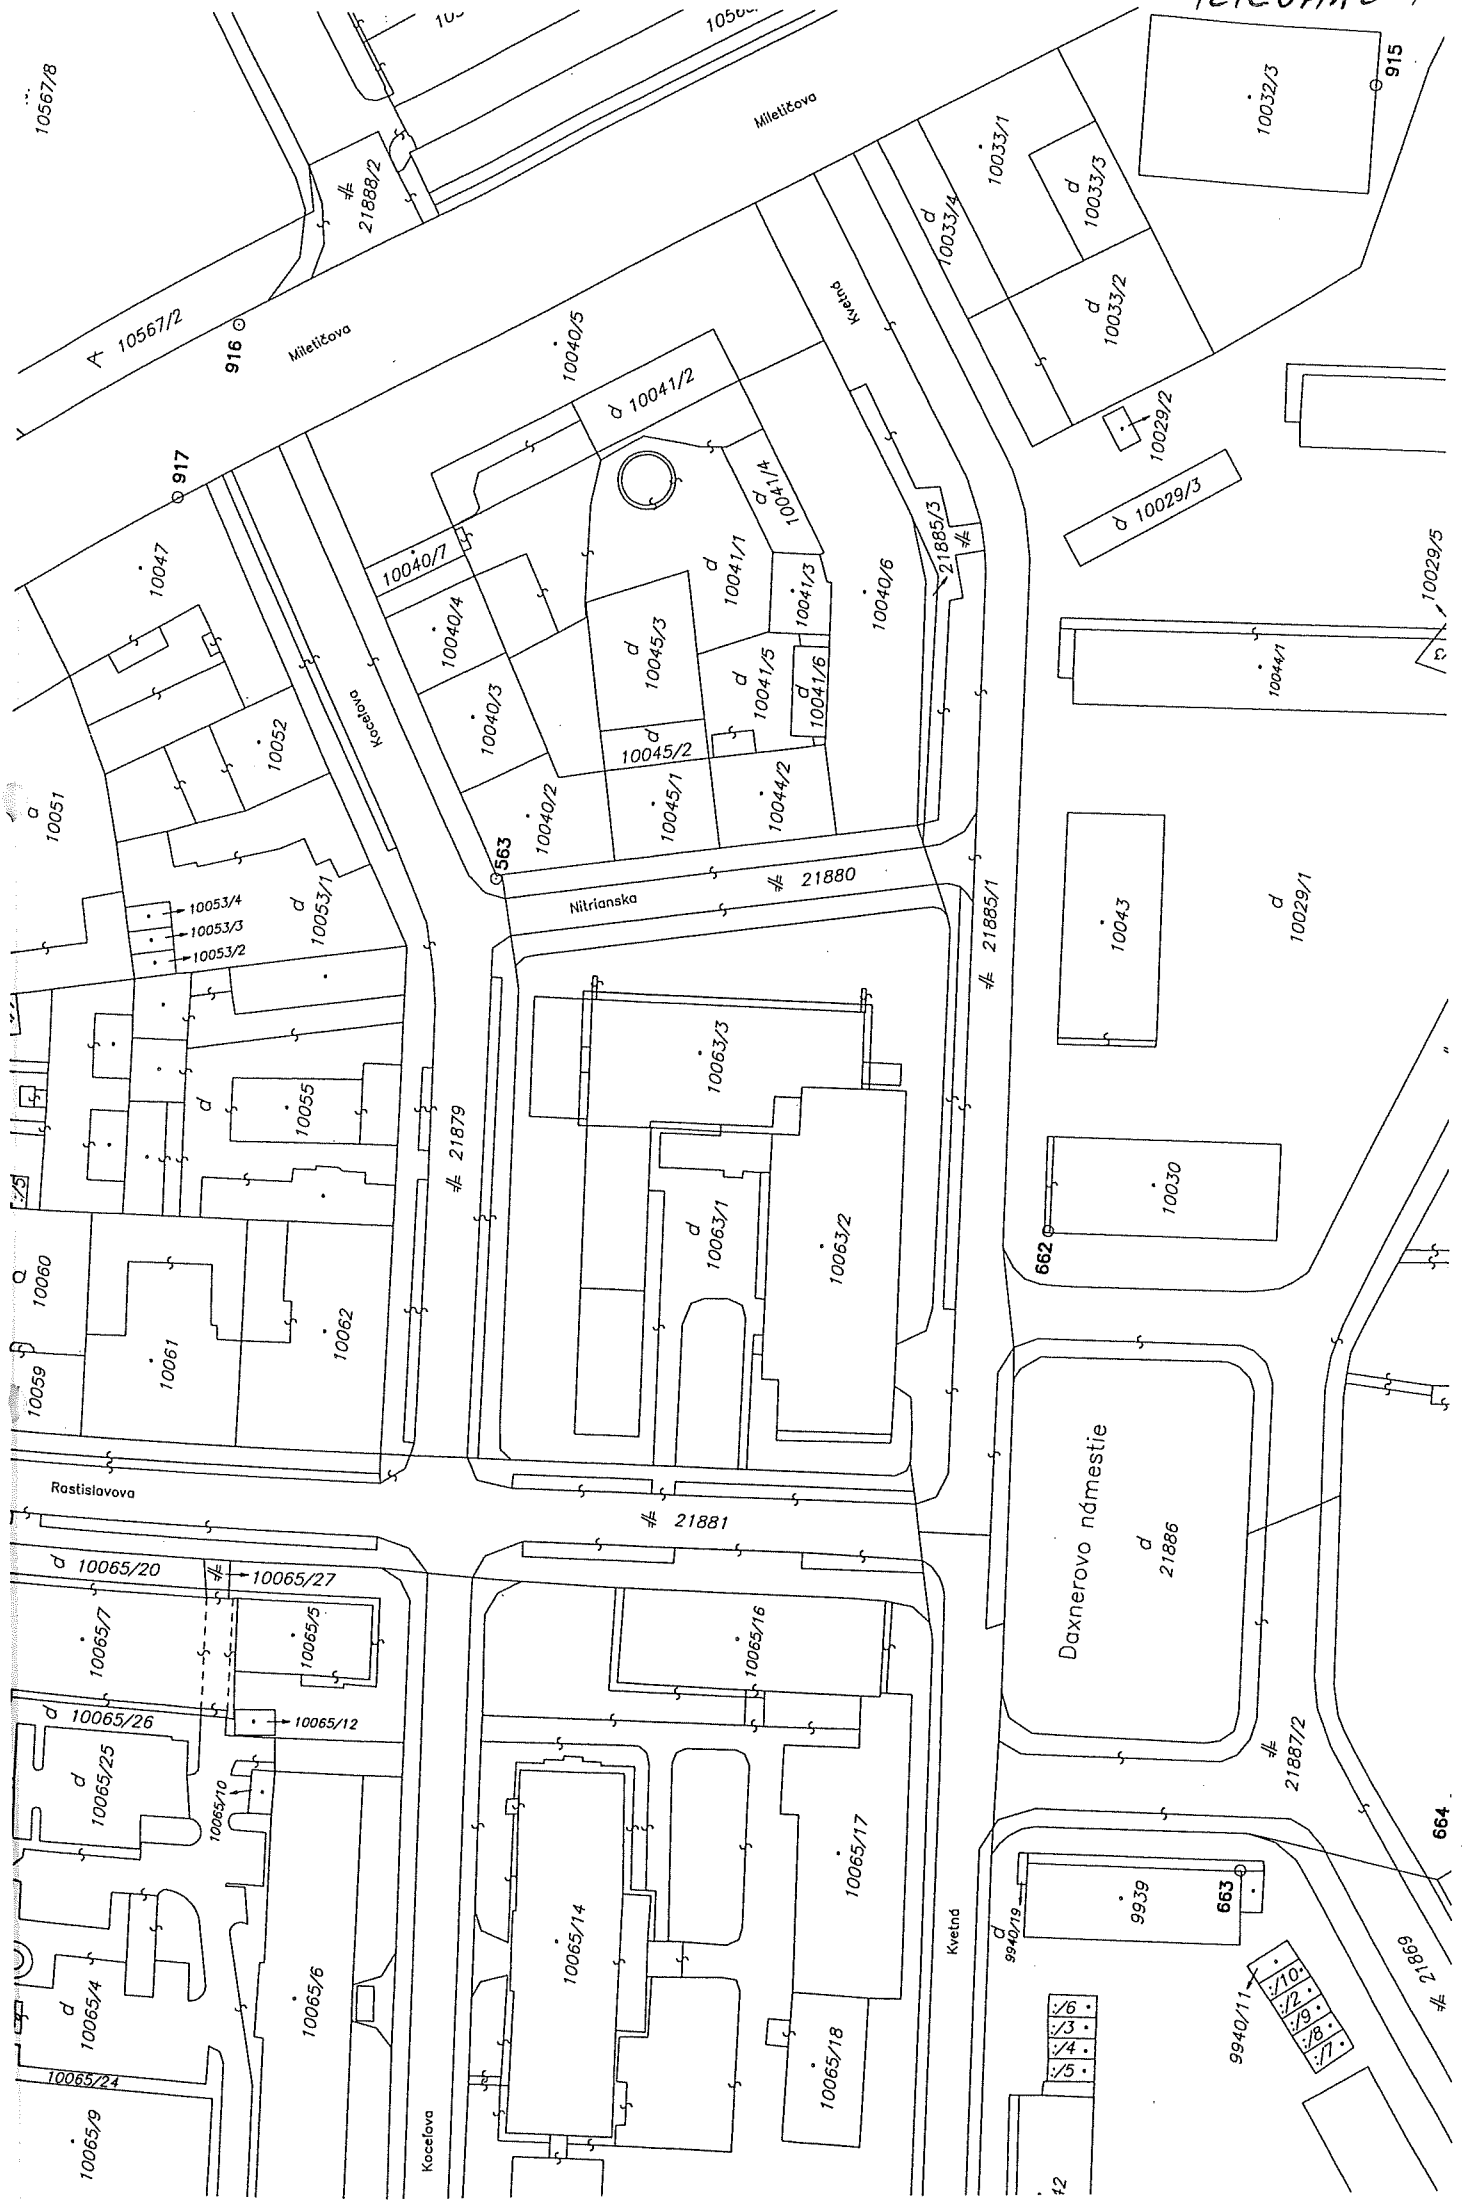

921010A č 2

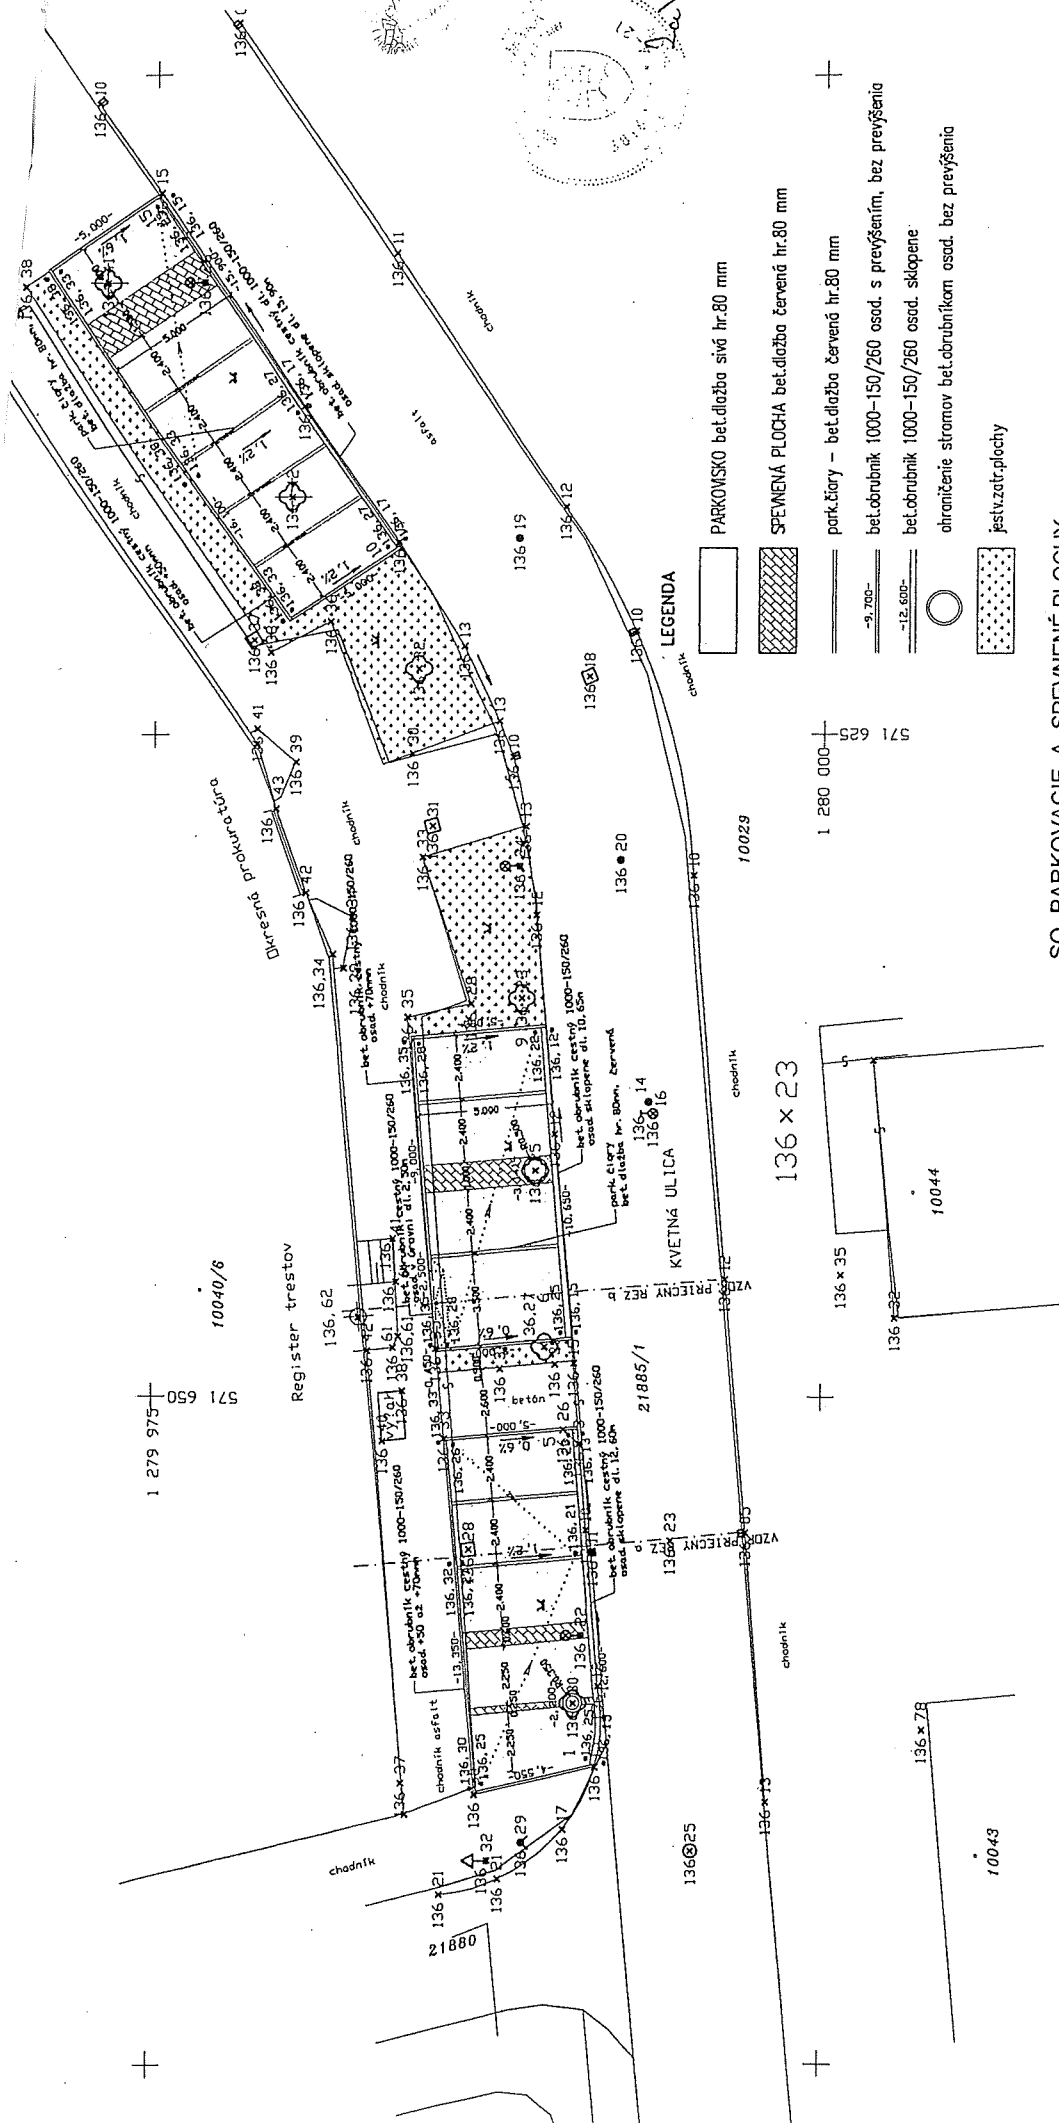

SO PARKOVACIE A SPEVNENÉ PLOCHY

ZOOP. PROJEKTANT:	M.ŽAHŤANSKÁ	M.ŽAHŤANSKÁ	M.ŽAHŤANSKÁ	M.ŽAHŤANSKÁ
VYPRACOVAL:	M.ŽAHŤANSKÁ	M.ŽAHŤANSKÁ	M.ŽAHŤANSKÁ	M.ŽAHŤANSKÁ
INVESTOR:	GENERÁLNA PROKURATÚRA SR	Štúra 2	812 85 Bratislava	
NÁZOV STAVBY, MESTO:	PARKOVACIE PLOCHY PRED BUDOVOU GP SR NA UL. KVETNÁ č. 13 BRATISLAVA			
OBSAH VÝKRESU:				SITUÁCIA
INŽINIERSKÉ STAVBY				DIELČISLO
DÁTUM:	08/2007	Č. VÝKRESU	02	
STUPEŇ:	PS	MIERKA:	1:200	FORMÁT:
MIERKA:	1:200	FORMÁT:	2 A4	

DODATOK č. 1
k Zmluve o nájme pozemkov č. 08-83-0735-08-00

Zmluvné strany :

1. Hlavné mesto Slovenskej republiky Bratislava,

Primaciálne nám. 1, 814 99 Bratislava

Zastúpené: Ing. Andrejom Ďurkovským, primátorom hlavného mesta SR Bratislavy

Peňažný ústav: VÚB Bratislava - mesto

Číslo účtu: 1368287251/0200,

IČO: 00603481

DIČ: 2020372596

(ďalej len „prenajímateľ“)

a

2. Generálna prokuratúra Slovenskej republiky

Sídlo : Štúrova ulica č. 2, 812 85 Bratislava

Zastúpená : Vladimír Brenčíč, generálny riaditeľ sekcie vnútornej správy

IČO: 00166481

IČ DPH SK 20223227395

Bankové spojenie: Štátna pokladnica č. účtu 7000004038/8180

(ďalej len „nájomca“)

I.

Úvodné ustanovenia

1. Zmluvné strany uzatvorili dňa 06.10.2008 Zmluvu o nájme pozemku č. 08-83-0735-08-00 (ďalej len „zmluva“), ktorej predmetom je nájom časti pozemku v Bratislave, katastrálne územie Nivy parc. č. 21885/1 vo výmere 181 m². Účelom nájmu je vybudovanie a užívanie 15 parkovacích miest k nadstavbe objektu generálnej prokuratúry nachádzajúcej sa na prac. č. 10040/6 na Kvetnej ulici. Nájomná zmluva bola uzatvorená na dobu určitú 10 rokov.
2. Vo veci realizácie parkoviska na predmete nájmu referát životného prostredia a verejnoprospešných služieb Miestneho úradu mestskej časti Bratislava – Ružinov v zmysle STN 83 7010 „Ochrana prírody, ošetrovanie, udržiavanie a ochrana stromovej vegetácie“ súhlasil s výstavbou len 12 parkovacích miest z dôvodu chránenia jestvujúcich drevín, vrátane koreňovej sústavy pred poškodením a dodržaním minimálnej vzdialenosti od päty kmeňa.
3. Z dôvodu vedeného v ods.2 tohto článku zmluvné strany dohodli sa na uzatvorení tohto Dodatku č. 1.

II. Zmeny zmluvy

1. V Čl. I sa mení ods. 2 a 3 a znie:

„2. Prenajímateľ prenecháva a nájomca prijíma do nájmu za podmienok uvedených v tejto zmluve časť pozemku uvedeného v odseku 1 tohto článku vo výmere 149,5 m² (Kvetná ulica), tak ako je zakreslené v kópii z katastrálnej mapy a v situácii (ďalej len „predmet nájmu“ alebo „pozemok“). Kópia z katastrálnej mapy a situácia sú neoddeliteľnou súčasťou tejto zmluvy ako príloha č. 1 a 2.“

„3. Účelom nájmu je vybudovanie a užívanie 12 parkovacích miest (ďalej len „parkovisko“) k nadstavbe objektu generálnej prokuratúry nachádzajúcej sa pozemku parc. č. 10040/6 na Kvetnej ulici.

Nájomca sa zaväzuje predmet nájmu využívať výlučne na dohodnutý účel. Za nesplnenie tohto záväzku je nájomca povinný zaplatiť prenájomateľovi zmluvnú pokutu v sume 4 € a to za každý, aj začatý deň trvania nesplnenia tejto povinnosti.“

2. V Čl. III ods. 1 sa bod b/ písm. ba) a bb) mení a znie:

„b/ ba) 110,- Sk za 1 m² ročne, za 8 parkovacích miest vo výmere 101,5 m², ktoré budú slúžiť verejnosti,

bb) 1 095,- Sk za 1 m² ročne, za 4 parkovacie miesta vo výmere 48 m², ako vyhradené parkovisko pre potreby nájomcu, od začiatku mesiaca nasledujúceho po mesiaci, v ktorom ... dne právoplatnosť kolaudačné rozhodnutie na stavbu na predmete nájmu, najneskôr od 01.07.2009.“

3. V Čl. III ods. 2 sa mení a znie:

„2. Ročné nájomné za prenajatý pozemok predstavuje:

a/ podľa ods. 1 ods. a/ tohto článku sumu 24 668,- Sk slovom dvadsaťštyritisícšesťdesiatosem korún (818,83 €)*/, ktorú sa nájomca zaväzuje uhrádzať v štvrtročných splátkach,

b/ podľa ods. 1 písm. ba) a písm. bb) tohto článku sumu 63 725,- Sk slovom šesťdesiattritisícšesťdesiatpäť slovenských korún (2 115,28 €)*/, ktorú sa nájomca zaväzuje uhrádzať v štvrtročných splátkach,

počnúc dňom podpísania tejto zmluvy vždy do 15. dňa prvého mesiaca príslušného kalendárneho štvrtroka na účet prenájomateľa 1368287251/0200, variabilný symbol č. 883073508 vo VÚB Bratislava – mesto.“

4. V Čl. III ods. 3 sa mení a znie:

„S účinnosťou od 01.01.2009 ročné nájomné za predmet nájmu predstavuje:

a) podľa ods. 2 ods. a/ tohto článku sumu 820 € (slovom osemstodvadsať eur),

b) podľa ods. 2 ods. b/ článku sumu 2 116 € (slovom dvetisícstošesťnásť eur),

5. V Čl. IV ods.2 písm. f sa mení a znie:
„f) nepredloží právoplatné stavebné povolenie do 31.03.2009, alebo“
6. V Čl. V ods. 3 sa mení termín najneskôr do 31.12.2008 a znie:
„ najneskôr do 31.03.2009.“
7. V Čl. V ods. 7 sa mení výmera „109 m²“ na výmeru „101,5 m²“

III. Záverečné ustanovenia

1. Zmluvné strany vyhlasujú, že tento dodatok uzavreli slobodne a vážne, nie v tiesni za nápadne nevýhodných podmienok, prečítali ho, porozumeli mu a nemajú proti jeho forme a obsahu žiadne námietky, čo potvrdzujú vlastnoručnými podpismi.
2. Ostatné ustanovenia Zmluvy o nájme pozemku č. 08-83-0735-08-00 nedotknuté týmto dodatkom zostávajú nezmenené v platnosti.
3. Tento dodatok sa vyhotovuje v 8-ich rovnopisoch s platnosťou originálu, 6 pre prenajímateľa a 2 pre nájomcu.
4. Tento dodatok nadobúda platnosť a účinnosť dňom podpisu zmluvných strán.

V Bratislave 30. 12. 2008

PRENÁJÍMATEĽ

Hlavné mesto SR Bratislava



Ing. Andrej Ďurkovič
primátor

12. 01. 2009
V Bratislave


NÁJOMCA

Generálna prokuratúra
Slovenskej republiky



JUDr. Vladimír Brenčíč
generálny riaditeľ
sekcie vnútornej správy

*/ prepočet konverzným kurzom 1 EUR = 30,1260 SKK má len informatívny charakter

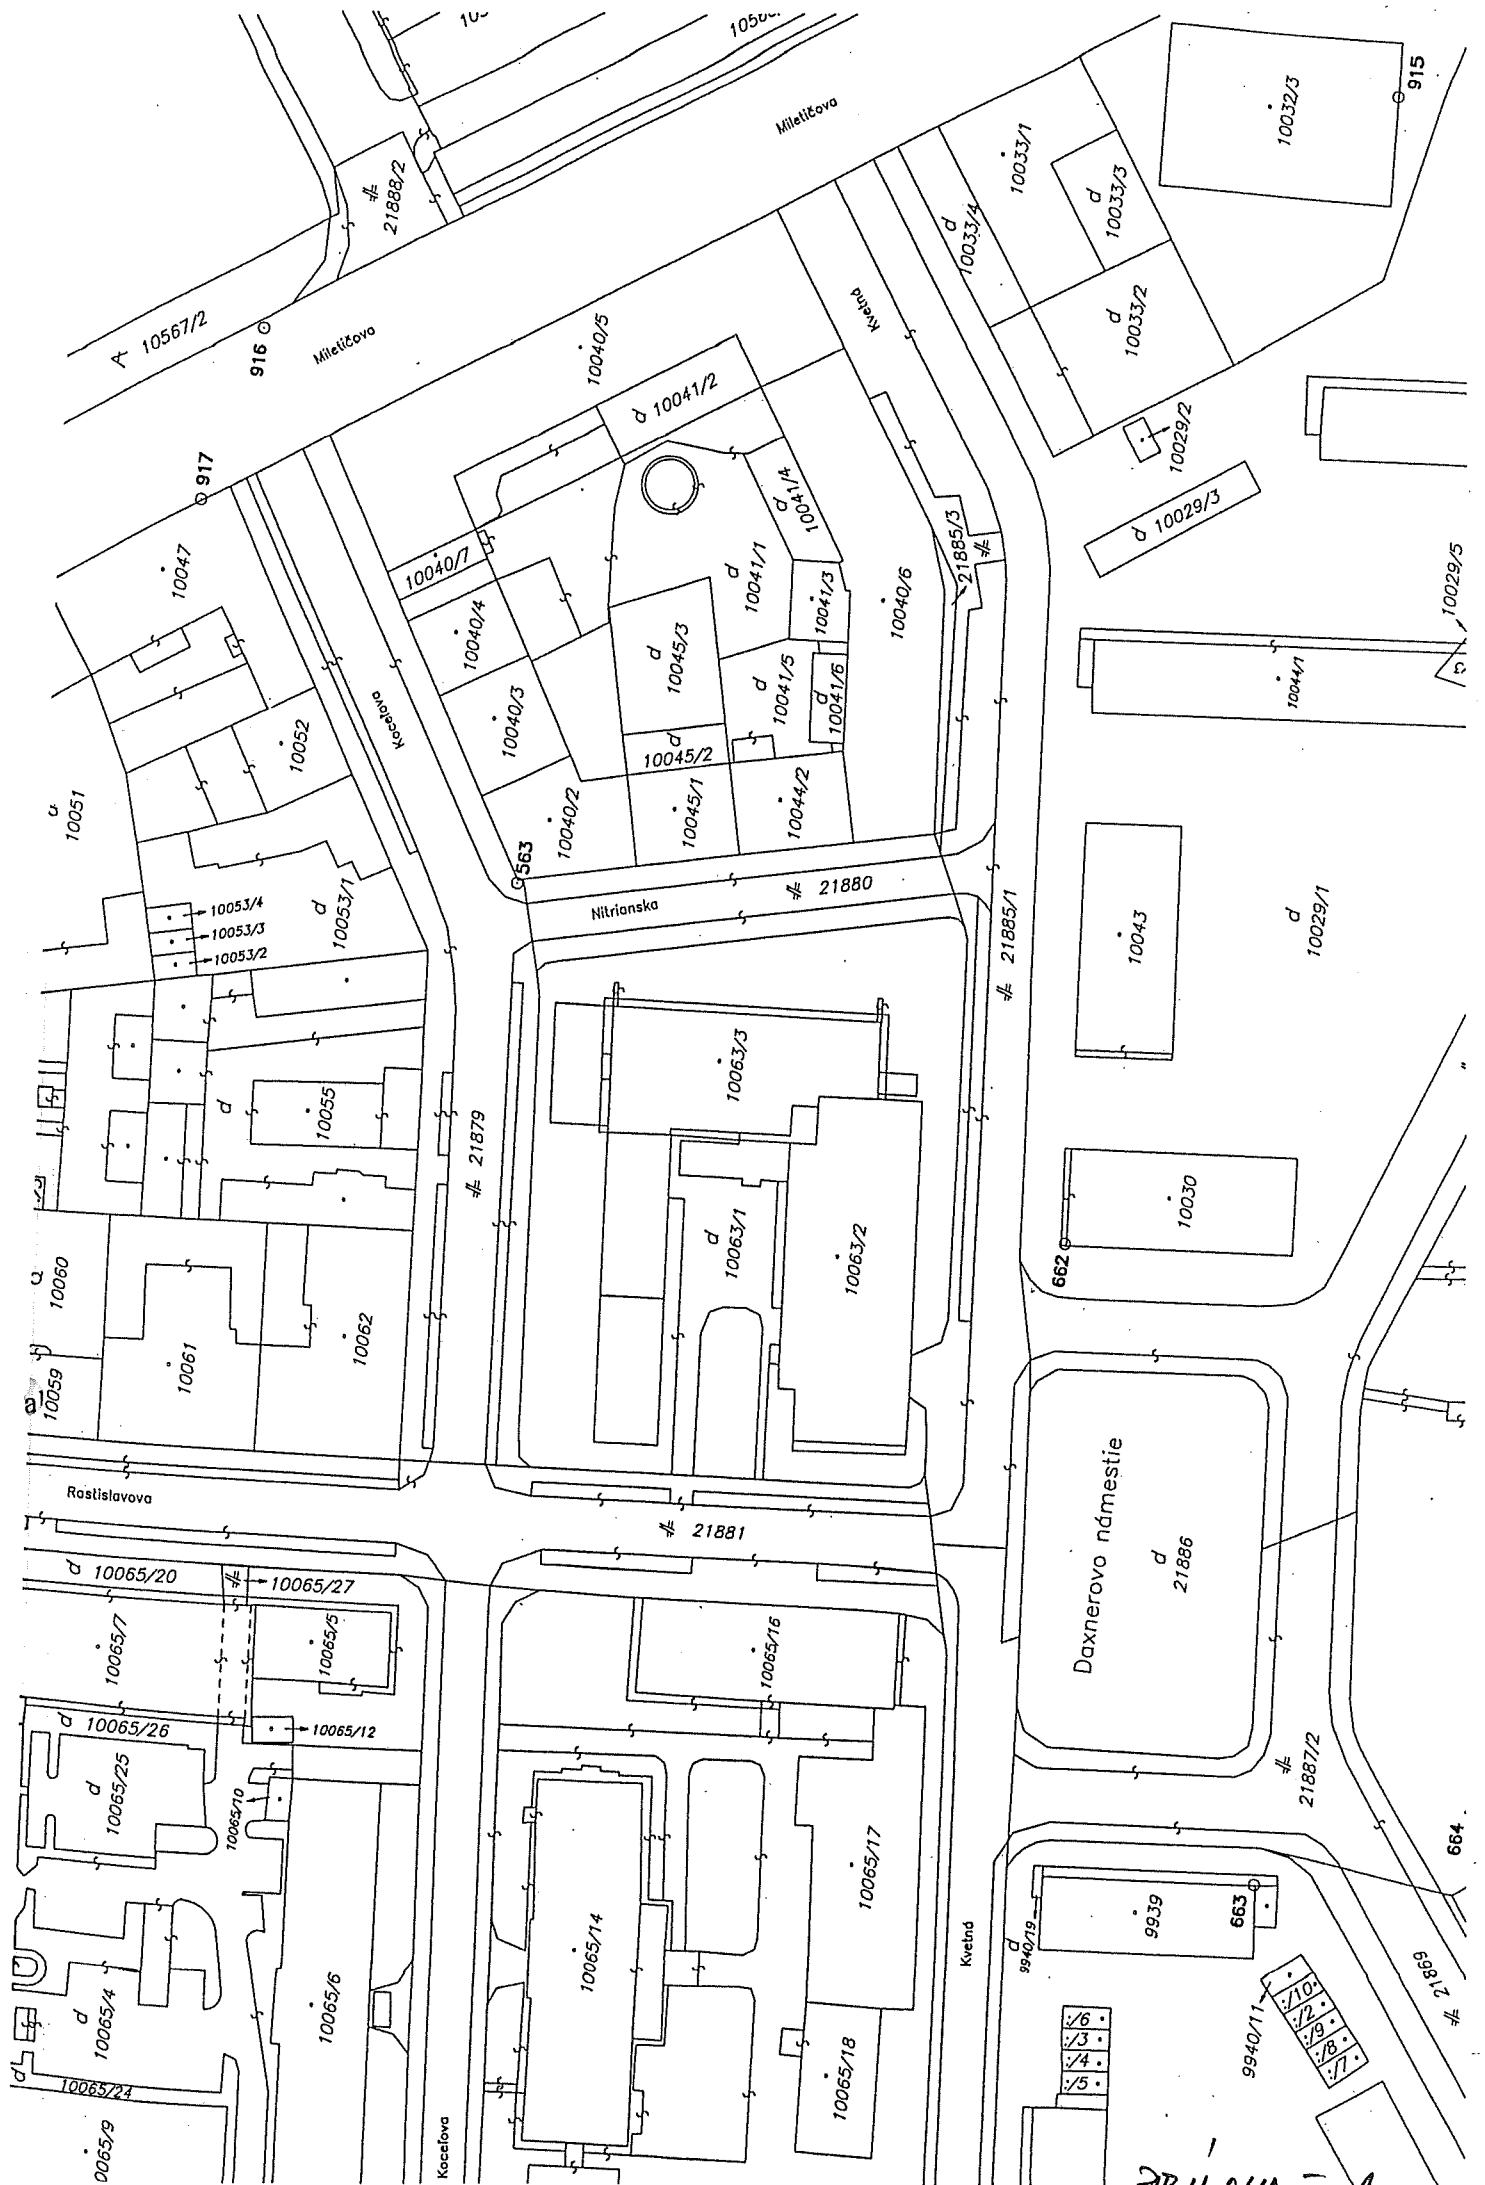

77.11.04.1.1

ZMLUVA O NÁJME POZEMKU č. 08-83-xxxx-18-00

podľa § 663 a nasl. a Občianskeho zákonníka
(ďalej len „zmluva“)

uzatvorená medzi zmluvnými stranami:

Prenajímateľ:

Názov: Hlavné mesto Slovenskej republiky Bratislava
sídlo: Primaciálne námestie č. 1, 814 99 Bratislava
V zastúpení: JUDr. Ivo Nesrovnal, primátor
IČO: 00 603 481
Peňažný ústav: Československá obchodná banka, a. s.
Číslo účtu (IBAN): SK5875000000000025828453
BIC (SWIFT): CEKOSKBX
Variabilný symbol:
(ďalej len „prenajímateľ“)

a

Nájomca:

Generálna prokuratúra Slovenskej republiky
Sídlo: Štúrova 2, 812 85 Bratislava
Zastúpená:
IČO: 00 166 481
Peňažný ústav:
Číslo účtu (IBAN):
BIC (SWIFT):

(ďalej len „nájomca“)

(„prenajímateľ“ a nájomca“ ďalej spoločne aj ako „zmluvné strany“ a jednotlivito ako „zmluvná strana“)

PREAMBULA

Zmluvné strany uzatvárajú túto zmluvu podľa § 663 a nasl., Občianskeho zákonníka a v súlade s právnym poriadkom Slovenskej republiky.

Článok 1

Predmet a účel nájmu

1. Prenajímateľ je vlastníkom nehnuteľnosti – pozemkov registra „C“, zapísaného na LV č. 1 v katastrálnom území Nivy: **parcelné č. 21885/1** vo výmere 2255 m², druh pozemku – zastavané plochy a nádvoría.

2. Prenajímateľ prenecháva a nájomca prijíma do nájmu za podmienok uvedených v tejto zmluve časť pozemku registra „C“ parc. č. 21885/1 druh pozemku – zastavané plochy a nádvoria vo výmere 150 m², v katastrálnom území Nivy tak, ako je to zakreslené v kópii z katastrálnej mapy a situácii (ďalej len „**predmet nájmu**“ alebo „**pozemok**“). Kópia z katastrálnej mapy a situácia sú neoddeliteľnou súčasťou tejto zmluvy ako príloha č. 1 a 2.
3. Účelom užívania 12 parkovacích miest, z toho 8 miest pre návštevníkov generálnej prokuratúry a 4 miesta ako vyhradené parkovanie pre potrebu nájomcu, k nadstavbe objektu generálnej prokuratúry nachádzajúcej sa na pozemku parc. č. 10040/6 na Kvetnej ulici.
4. Nájomca sa zaväzuje predmet nájmu využívať výlučne na dohodnutý účel. Pre prípad porušenia tohto záväzku zmluvné strany dojednali zmluvnú pokutu v súlade s ust. § 544 a nasl. Občianskeho zákonníka vo výške 17,00 Eur za každý, aj začatý deň trvania porušenia tohto záväzku, ktorú má prenájomateľ právo od nájomcu požadovať. Nájomca sa súčasne zmluvnú pokutu podľa predchádzajúcej vety zaväzuje zaplatiť na základe prenájomateľom zaslanej sankčnej faktúry.
5. Nájomca vyhlasuje, že mu je známy faktický stav predmetu nájmu, ako aj právny stav predmetu nájmu podľa aktuálneho výpisu z listu vlastníctva. Nájomca vyhlasuje, že ku dňu podpísania tejto Zmluvy je predmet nájmu v stave spôsobilom na dohodnuté užívanie a v takomto stave ho do nájmu preberá.

Článok 2

Vznik, doba a ukončenie nájmu

1. Nájom sa dojednáva na dobu určitú 10 rokov a začne plynúť dňom nadobudnutia účinnosti tejto zmluvy podľa článku 6 odsek 2 tejto zmluvy.
2. Nájomný vzťah skončí uplynutím dojednanej doby nájmu. Pred uplynutím doby nájmu môže byť ukončený odstúpením od zmluvy v súlade s touto zmluvou a/alebo s príslušnými ustanoveniami Občianskeho zákonníka.
3. Prenajímateľ môže odstúpiť od tejto zmluvy bez akýchkoľvek ďalších záväzkov a povinností voči nájomcovi v prípade ak:
 - 3.1 nájomca užíva predmet nájmu alebo jeho časť na iný účel ako je dohodnutý touto zmluvou,
 - 3.2 nájomca užíva predmet nájmu alebo jeho časť v rozpore s touto zmluvou,
 - 3.3 nájomca prenechá predmet nájmu alebo jeho časť do podnájmu alebo inej dispozície tretej osobe bez predchádzajúceho písomného súhlasu prenájomateľa v rozpore s článkom IV ods. 3 tejto zmluvy,

4. Nájomca môže okamžite od tejto zmluvy odstúpiť ak:
 - 4.1 predmet nájmu sa stane bez zavinenia nájomcu nespôsobilým na dohodnuté užívanie,
 - 4.2 sa po uzavretí nájomnej zmluvy zmarí jej základný účel, vyjadrený v článku I ods. 3 tejto zmluvy v dôsledku podstatnej zmeny okolností.
5. V prípade odstúpenia od tejto zmluvy podľa ods. 3 body 3.1 až 3.3 a ods. 4 tohto článku sa zmluva zrušuje dňom doručenia oznámenia o odstúpení od tejto zmluvy druhej zmluvnej strane.

Článok 3

Úhrada za nájom

1. Nájomné za predmet nájmu je stanovené podľa uznesenia Mestského zastupiteľstva hlavného mesta Slovenskej republiky Bratislavy č. zo dňavo výške:
 - 1.1 4,75 Eur/m²/rok, za pozemok užívaný ako parkovisko pre návštevníkov v počte 8 parkovacích miest, čo pri výmere 102 m² predstavuje ročne sumu 484,50 Eur,
 - 1.2 73,00 Eur/m²/rok, za pozemok užívaný ako vyhradené parkovisko pre nájomcu v počte 4 parkovacích miest, čo pri výmere 48 m² predstavuje ročne sumu 3 504,00 Eur,
2. Ročné nájomné za predmet nájmu v sume 3 988,50 Eur sa nájomca zaväzuje uhrádzať počnúc dňom nadobudnutia účinnosti tejto zmluvy uvedenej v článku 6 ods. 2 v pravidelných štvrťročných splátkach vždy do 15. dňa prvého mesiaca príslušného kalendárneho štvrťroka na účet prenajímateľa číslo účtu (IBAN): SK5875000000000025828453, variabilný symbol VS Československej obchodnej banke.
3. Úhradu za užívanie predmetu nájmu od 6.10.2018 do dňa nadobudnutia účinnosti tejto zmluvy sa nájomca zaväzuje podľa uvedeného v ods. 1 tohto článku uhradiť na účet prenajímateľa číslo účtu (IBAN): SK5875000000000025828453, variabilný symbol VS Československej obchodnej banke najneskôr do 15 dní odo dňa nadobudnutia účinnosti tejto zmluvy.
4. Pomerná časť nájomného podľa ods. 2 tohto článku sa vypočíta tak, že denné nájomné vypočítané ako 1/365 ročného nájomného sa vynásobí počtom dní odo dňa nadobudnutia účinnosti tejto zmluvy do konca štvrťroka, v ktorom sa zmluva uzavrela alebo v ktorom nájom zanikol. Takto vypočítané nájomné sa nájomca zaväzuje uhradiť najneskôr do 15 dní odo dňa nadobudnutia účinnosti tejto zmluvy.
5. V prípade, že nájomca pri platbe neuvedie obdobie za ktoré sa úhrada platí, alebo uvedie obdobie ktoré už bolo uhradené, alebo ak z úhrady nebude zrejmé, za ktoré obdobie nájomca úhradu poukazuje, je obdobie, ktoré bude úhradou pokryté, oprávnený určiť prenajímateľ sám, prenajímateľ spravidla pokryje najstaršiu splatnú pohľadávku.

6. Nájomné a ostatné finančné plnenia sa považujú za uhradené dňom pripísania na účet prenajímateľa uvedený v záhlaví tejto Zmluvy.
7. Zmluvné strany sa dohodli, že ak nájomca nezaplatí nájomné, pomernú časť nájomného riadne a včas, je povinný zaplatiť prenajímateľovi zmluvnú pokutu vo výške 0,05 % z dlžnej sumy za každý aj začatý deň trvania omeškania. Povinnosť nájomcu platiť úroky z omeškania podľa § 517 ods. 2 Občianskeho zákonníka nie je týmto dotknutá.
8. Prenajímateľ je oprávnený meniť každoročne k 01.04. (od 2. štvrt'roka príslušného kalendárneho roka) výšku nájomného dohodnutého v zmluve o výšku miery inflácie stanovenej Štatistickým úradom SR za bezprostredne predchádzajúci kalendárny rok zverejnenú Štatistickým úradom v januári nasledujúceho roka. Zvýšenie nájomného prenajímateľ oznámi nájomcovi písomne, zaslaním doporučenej zásielky na adresu nájomcu uvedenú v záhlaví tejto zmluvy. Zvýšené nájomné je nájomca povinný platiť za obdobie od 01.04. v termínoch splatnosti nájomného dohodnutých v zmluve. V prípade, že oznámenie o zvýšení nájomného bude nájomcovi doručené po splatnosti nájomného za 2. štvrt'rok, zaplatí nájomca rozdiel medzi pôvodným nájomným a nájomným zvýšeným o mieru inflácie v lehote 15 dní od doručenia oznámenia.

Článok 4

Práva a povinnosti nájomcu, sankcie

1. Nájomca je povinný užívať predmet nájmu v súlade s právnymi predpismi, ktoré sa vzťahujú na predmet nájmu a v rozsahu a na účel, dohodnutý v tejto zmluve. Taktiež je povinný na vlastné náklady zabezpečiť jeho ochranu pred poškodením alebo zneužitím.
2. Nájomca sa zaväzuje riadne sa starať o predmet nájmu, najmä zabezpečovať na vlastné náklady všetky úpravy a údržbu ako aj znášať zo svojho náklady spojené s neprimeraným užívaním predmetu nájmu.
3. Nájomca nie je oprávnený dať predmet nájmu do podnájmu alebo inej dispozície tretej osobe bez predchádzajúceho súhlasu prenajímateľa, s výnimkou odovzdania predmetu nájmu dodávateľovi stavebných prác. Za porušenie tejto povinnosti má prenajímateľ právo požadovať od nájomcu zmluvnú pokutu vo výške 17,00 Eur za každý aj začatý deň trvania porušenia tejto povinnosti. Nájomca sa súčasne zmluvnú pokutu podľa predchádzajúcej vety zaväzuje zaplatiť na základe prenajímateľom zaslanej sankčnej faktúry.
4. Nájomca na predmete nájmu preberá povinnosti prenajímateľa ako vlastníka, ktoré vyplývajú zo všeobecne záväzných nariadení hlavného mesta Slovenskej republiky Bratislavy a mestskej časti Bratislava – Ružinov v platnom znení, týkajúce sa najmä dodržiavania čistoty, poriadku, udržiavania mestskej zelene a zimnej údržby a pod. a z platných právnych predpisov týkajúcich sa najmä protipožiarnej ochrany, hygienických

predpisov, ochrany majetku a pod.

5. Nájomca sa zaväzuje umožniť prenajímateľovi alebo ním povereným tretím osobám kontrolu využívania prenajatých pozemkov a umožniť prenajímateľovi vstup na tieto pozemky, najmä za účelom kontroly dodržiavania nájomnej zmluvy a platných právnych predpisov súvisiacich s nájomom. Za nesplnenie tejto podmienky si zmluvné strany dohodli zmluvnú pokutu vo výške 1.000,00 Eur. Prenajímateľ je oprávnený požadovať úhradu zmluvnej pokuty za porušenie uvedenej povinnosti a nájomca sa v tomto prípade zaväzuje zaplatiť zmluvnú pokutu na základe prenajímateľom zaslanej faktúry.
6. Zodpovednosť za škody na predmete nájmu sa riadi ustanoveniami VI. časti, prvej a druhej hlavy Občianskeho zákonníka.
7. V prípade skončenia nájmu je nájomca povinný uviesť predmet nájmu do pôvodného stavu, pokiaľ sa zmluvné strany nedohodnú inak. V prípade, že nepríde k dohode a ani k splneniu povinnosti zo strany nájomcu, je prenajímateľ oprávnený uviesť predmet nájmu do pôvodného stavu na náklady a riziko nájomcu.
8. Za nesplnenie povinnosti uvedenej v bode 7 tohto článku, si zmluvné strany dojednali zmluvnú pokutu vo výške 17,00 Eur, za každý aj začatý deň, nasledujúci po dni, v ktorom sa má predmet nájmu uviesť do stavu podľa bodu 6 tohto článku, ktorú má prenajímateľ právo od nájomcu požadovať. Nájomca sa súčasne zmluvnú pokutu podľa predchádzajúcej vety zaväzuje zaplatiť na základe prenajímateľom zaslanej sankčnej faktúry.
9. Uhradením zmluvnej pokuty sa nájomca nezbavuje povinnosti uhradiť prenajímateľovi škodu spôsobenú nemožnosťou užívať predmet nájmu a povinnosti zaplatiť prenajímateľovi náhradu za užívanie predmetu nájmu vo výške nájomného. Zmluvná pokuta sa v týchto prípadoch do náhrady škody nezapočítava.
10. Nájomca je povinný udržiavať predmet nájmu (parkovacie miesta) v čistote a v poriadku. Za nesplnenie tejto podmienky si zmluvné strany dohodli zmluvnú pokutu vo výške 300,00 Eur. Prenajímateľ je oprávnený požadovať úhradu zmluvnej pokuty za porušenie uvedenej povinnosti, a to aj opakovane a nájomca sa v tomto prípade zaväzuje zaplatiť zmluvnú pokutu na základe prenajímateľom zaslanej faktúry.
11. Nájomca je povinný rešpektovať a chrániť jestvujúce zariadenie verejného osvetlenia v záujmovom území.
12. Nájomca sa zaväzuje bez zbytočného odkladu oznamovať každú zmenu (zmenu sídla nájomcu, zmenu vlastníctva pozemkov, ktoré sú v čase uzatvorenia tejto zmluvy vo vlastníctve nájomcu a pod.) ako aj všetky skutočnosti, ktoré by mohli ovplyvniť nájom. Za nesplnenie tejto povinnosti má prenajímateľ právo požadovať od nájomcu zmluvnú pokutu vo výške 70,00 Eur. Nájomca sa súčasne zmluvnú pokutu podľa predchádzajúcej vety zaväzuje zaplatiť na základe prenajímateľom zaslanej sankčnej faktúry.

13. V súlade s ust. § 545 Občianskeho zákonníka bolo zmluvnými stranami dohodnuté, že prenajímateľ je oprávnený požadovať od nájomcu náhradu škody spojenú s porušením povinností nájomcu, na ktoré sa vzťahuje zmluvná pokuta podľa tejto zmluvy vo výške presahujúcej výšku dohodnutej zmluvnej pokuty.
14. Zmluvné strany sa dohodli, že pre potreby doručovania akejkoľvek písomnosti bude miestom doručenia nájomcu sídlo nájomcu zapísané v obchodnom registri, v živnostenskom registri alebo adresa uvedená v záhlaví tejto zmluvy.
15. Nájomca berie na vedomie a súhlasí s tým, že písomnosť doručená do miesta doručenia podľa odseku 14 bude považovaná za doručeníu priamo do vlastných rúk, a to i v prípade, ak bude vrátená prenajímateľovi ako písomnosť nájomcom neprevzatá. Ak nebude možné nájomcovi písomnosť doručiť na túto adresu podľa odseku 14 tohto článku a iná adresa nebude prenajímateľovi známa, považuje sa písomnosť nájomcovi za doručeníu dňom jej vrátenia prenajímateľovi, a to aj v prípade, že sa nájomca o tom nedozvie.
16. Nájomca je povinný v zmysle všeobecne záväzného nariadenia hlavného mesta Slovenskej republiky Bratislavy č. 8/1993 o starostlivosti o verejnú zeleň, v spolupráci s oddelením životného prostredia a mestskej zelene Magistrátu hlavného mesta Slovenskej republiky Bratislavy a mestskou časťou Bratislava – Ružinov, zriadiť novú zeleň minimálne v rozsahu zodpovedajúcom ploche zrušenej zelene najneskôr do kolaudácie stavby vybudovanej na predmete nájmu. Za nesplnenie tejto povinnosti je nájomca povinný zaplatiť sankcie v zmysle vyššie uvedeného všeobecne záväzného nariadenia.
17. Nájomca je povinný rešpektovať Zákon č. 543/2002 Z.z. o ochrane prírody a krajiny v znení neskorších predpisov. Za nesplnenie povinnosti je prenajímateľ oprávnený požadovať od nájomcu zmluvnú pokutu vo výške 300,00 Eur. Nájomca sa súčasne zmluvné pokuty podľa tohto odseku zaväzuje zaplatiť na základe prenajímateľom zaslanej faktúry.
18. Nájomca sa pri výstavbe alebo prevádzke zaväzuje zabrániť alebo obmedziť činnosť, ktorou by došlo k záberu alebo poškodeniu zelene, zároveň je povinný chrániť zeleň v súlade s normou STN 83 710 Ochrana prírody. Za nesplnenie tejto povinnosti má prenajímateľ právo požadovať od nájomcu zmluvnú pokutu vo výške 300,00 Eur. Nájomca sa súčasne zmluvnú pokutu podľa predchádzajúcej vety zaväzuje zaplatiť na základe prenajímateľom zaslanej sankčnej faktúry.
19. Nájomca je povinný zabezpečovať zneškodnenie komunálneho odpadu oprávnenou osobou podľa Všeobecne záväzného nariadenia hlavného mesta SR Bratislavy č. 4/2016 o nakladaní s komunálnymi odpadmi a drobnými stavebnými odpadmi na území hlavného mesta (ďalej len „VZN“). Za nesplnenie tejto povinnosti je nájomca povinný zaplatiť prenajímateľovi sankcie v zmysle VZN.

20. Nájomca je povinný udržiavať v čistote pás pozemku, o šírke dvoch metrov, priliehajúci k nehnuteľnosti v zmysle § 4 ods. 3 VZN MČ Bratislava – Ružinov č. 14/2016, ako aj udržiavať nehnuteľnosti a ich okolie, v čistote a poriadku tak, aby nečistota z nich nebola zanášaná na verejné priestranstvo a aby svojím stavom nenarúšali vzhľad mestskej časti a životného prostredia a neohrozovali bezpečnosť a zdravie občanov v zmysle §5 ods. VZN MČ Bratislava – Ružinov č. 14/2016. Za nesplnenie ktorejkoľvek povinnosti uvedenej v predchádzajúcej vete je nájomca povinný zaplatiť prenajímateľovi sankcie v zmysle VZN uvedeného v predchádzajúcej vete.
21. Nájomca berie na vedomie stanovisko č. NM CS 14938/2018/4/AKU mestskej časti Bratislava – Ružinov zo dňa 22.8.2018, ktorým upozorňuje, že podľa Územného plánu hlavného mesta SR Bratislavy, rok 2007, v znení zmien a doplnkov, pre pozemok KN reg. „C“ parc. č. 21885/1 v k. ú. Nivy platí:
- 21.1 podľa kapitoly C114.4.1: ochranné pásma dopravných systémov – sa požaduje rešpektovať o. i. ochranné pásma letiska, heliportov a leteckých pozemných zariadení, a to o. i. Letiska M.R. Štefánia, Bratislava,
- 21.2 v kontakte, resp. v blízkosti so záujmovým územím prechádzajú/ sú navrhované:
- obslužná komunikácia FT C1 + C s MHD - stav, výkres č. 3. Verejné dopravné vybavenie,
 - trolejbusová trať – stav, výkres č. 3 Verejné dopravné vybavenie,
 - pásmo prekročenia hlukovej hladiny do 5 dB, výkres č. 3. Verejné dopravné vybavenie,
 - verejný vodovod – stav, výkres č. 4.1. Zásobovanie vodou,
 - kanalizácia verejná (jednotná) – stav, výkres č. 4.2 Odkanalizovanie, vodné plochy a vodné toky,
 - STL plynovod 0,3 MPa – stav, výkres č. 4.4. Zásobovanie plynom,
 - káblovod – stav, výkres č. 4.6. Telekomunikácie.
- Územný plán hlavného mesta SR Bratislavy je zverejnený na webovej stránke <https://www.bratislava.sk/sk/uzemny-plan>.

Článok 5

Vyhlásenia a záruky

1. Nájomca podpísaním tejto zmluvy vyhlasuje a zaručuje prenajímateľovi, ktorý uzatvára túto zmluvu spoliehajúc sa na tieto vyhlásenia a záruky, že:
 - a) nájomca je právny subjektom platne existujúcim podľa zákonov Slovenskej republiky, podpisujúci je osoba oprávnená konať v mene nájomcu,
 - b) nájomca nie je v úpadku, nebol ním alebo jeho štatutárnym orgánom alebo treťou osobou podaný návrh na vyhlásenie konkurzu na jeho majetok a ani mu úpadok nehrozí,
 - c) nájomca nebol ako právnická osoba zrušený, či už likvidáciou alebo bez likvidácie a ani neprijal žiadne rozhodnutie za týmto účelom,
 - d) proti nájomcovi nie je vedené žiadne exekučné a ani iné konanie o výkon rozhodnutia alebo iné obdobné konanie, ktorého výsledkom by mohlo byť akékoľvek peňažné alebo nepeňažné plnenie, alebo iný právny záväzok na ťarchu nájomcu, ktorý by mohol zmariť alebo sťažiť plnenie záväzkov nájomcu vyplývajúcich z tejto zmluvy.

2. V prípade, že sa akékoľvek vyhlásenie alebo záruka podľa odseku 1 tohto článku ukáže ako nepravdivá alebo zavádzajúca, bude sa to považovať za hrubé porušenie tejto zmluvy, oprávňujúce prenajímateľa od tejto zmluvy jednostranne odstúpiť ako aj oprávňujúce prenajímateľa požadovať od nájomcu náhradu škody, ktorá mu nepravdivým alebo zavádzajúcim vyhlásením alebo zárukou vznikla.

Článok 6

Záverečné a spoločné ustanovenia

1. V súlade s ustanovením § 9a ods. 9 písm. c) zákona SNR č. 138/1991 Zb. o majetku obcí v znení neskorších predpisov tento nájom schválilo Mestské zastupiteľstvo hlavného mesta SR Bratislavy uznesením č. zo dňa ktorého odpis je neoddeliteľnou súčasťou tejto zmluvy ako jej príloha č. 4.
2. Táto Zmluva nadobúda platnosť dňom podpisu obidvoma zmluvnými stranami a právne účinky nadobúda nasledujúci deň po dni jej zverejnenia na webovom sídle prenajímateľa, a to v súlade s ustanovením § 47a zákona č. 40/1964 Zb. Občiansky zákonník v znení neskorších predpisov a § 5a zákona č. 211/2000 Z.z. o slobodnom prístupe k informáciám v znení neskorších predpisov.
3. Zmluvu je možné meniť a dopĺňať po dohode zmluvných strán, a to len vo forme písomných a riadne očíslovaných dodatkov.
4. Neoddeliteľnou súčasťou Zmluvy sú:
Príloha č. 1 – Kópia z katastrálnej mapy
Príloha č. 2 – Situácia
Príloha č. 3 - LV č. 1
Príloha č. 3 – Uznesenie Mestského zastupiteľstva hlavného mesta SR Bratislavy
č. zo dňa
5. Pre prípad, že niektoré z ustanovení tejto Zmluvy je alebo sa v budúcnosti stane z akéhokoľvek dôvodu neplatným alebo neúčinným, v takomto prípade platnosť ostatných ustanovení Zmluvy nie je dotknutá. Namiesto neplatného alebo neúčinného ustanovenia bude platiť primeraná úprava, ktorá sa v rámci prípustnosti platného právneho poriadku čo najviac približuje účelu zrejme sledovanému zmluvnými stranami pri uzavieraní tejto Zmluvy.
6. Zmluvné strany sa dohodli že ich právne vzťahy, ktoré vzniknú na základe tejto Zmluvy a v súvislosti s jej realizáciou, sa budú riadiť právom Slovenskej republiky, a to ustanoveniami Občianskeho zákonníka v platnom znení. Na právne vzťahy v tejto Zmluve zvlášť neupravené sa použijú primerane ustanovenia Občianskeho zákonníka v platnom znení.
7. Zmluvné strany sa dohodli, že všetky spory, ktoré vzniknú z tejto Zmluvy, vrátane sporov o jej platnosť, výklad alebo zrušenie, vrátane sporov týkajúcich sa výkladu a/alebo

platnosti ustanovení tejto Zmluvy, budú riešiť predovšetkým dohodou. Ak vzájomná dohoda nebude možná, o spore rozhodne príslušný súd SR .

8. Táto Zmluva je vyhotovená v siedmich (7) rovnopisoch s platnosťou originálu, pričom päť (5) rovnopisov dostane prenajímateľ a dva (2) rovnopisy dostane nájomca.
9. Zmluvné strany si Zmluvu prečítali, všetky jej ustanovenia sú im jasné a zrozumiteľné, pričom vyjadrujú ich slobodnú a vážnu vôľu zbavenú akýchkoľvek omylov, na dôkaz čoho pripájajú svoje podpisy.

V Bratislave, dňa:

V Bratislave, dňa:

Prenajímateľ
Hlavné mesto SR Bratislava

Nájomca :
Generálna prokuratúra Slovenskej republiky

.....
JUDr. Ivo Nesrovnal
primátor

.....

