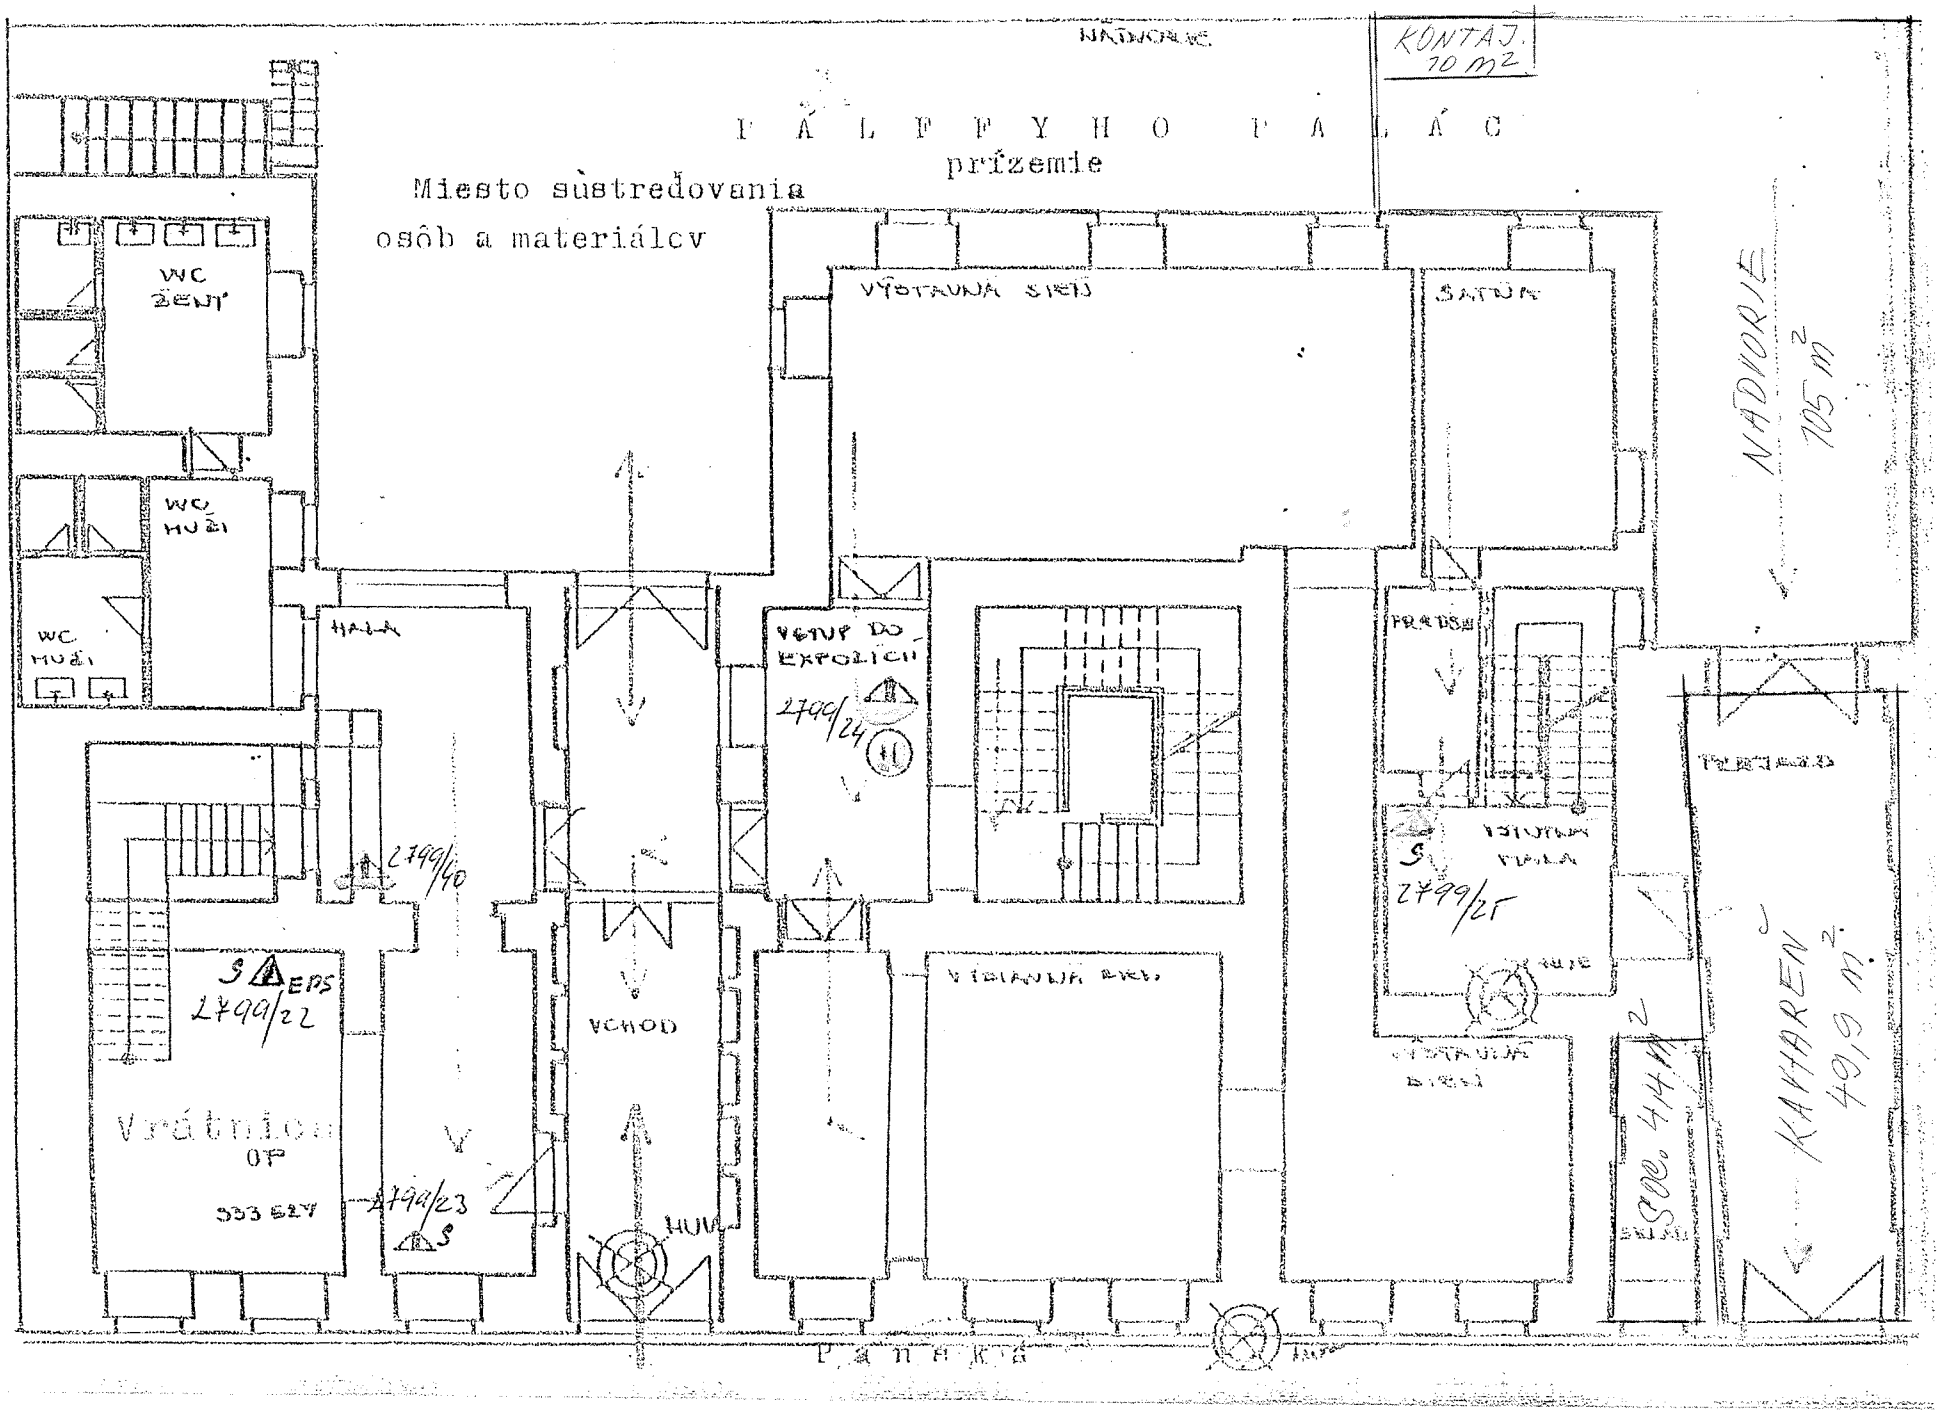

CMB PÁLFFYHO PALÁC
PANSKÁ-19