Pôdorysná schéma prízemia (1. N.P.)

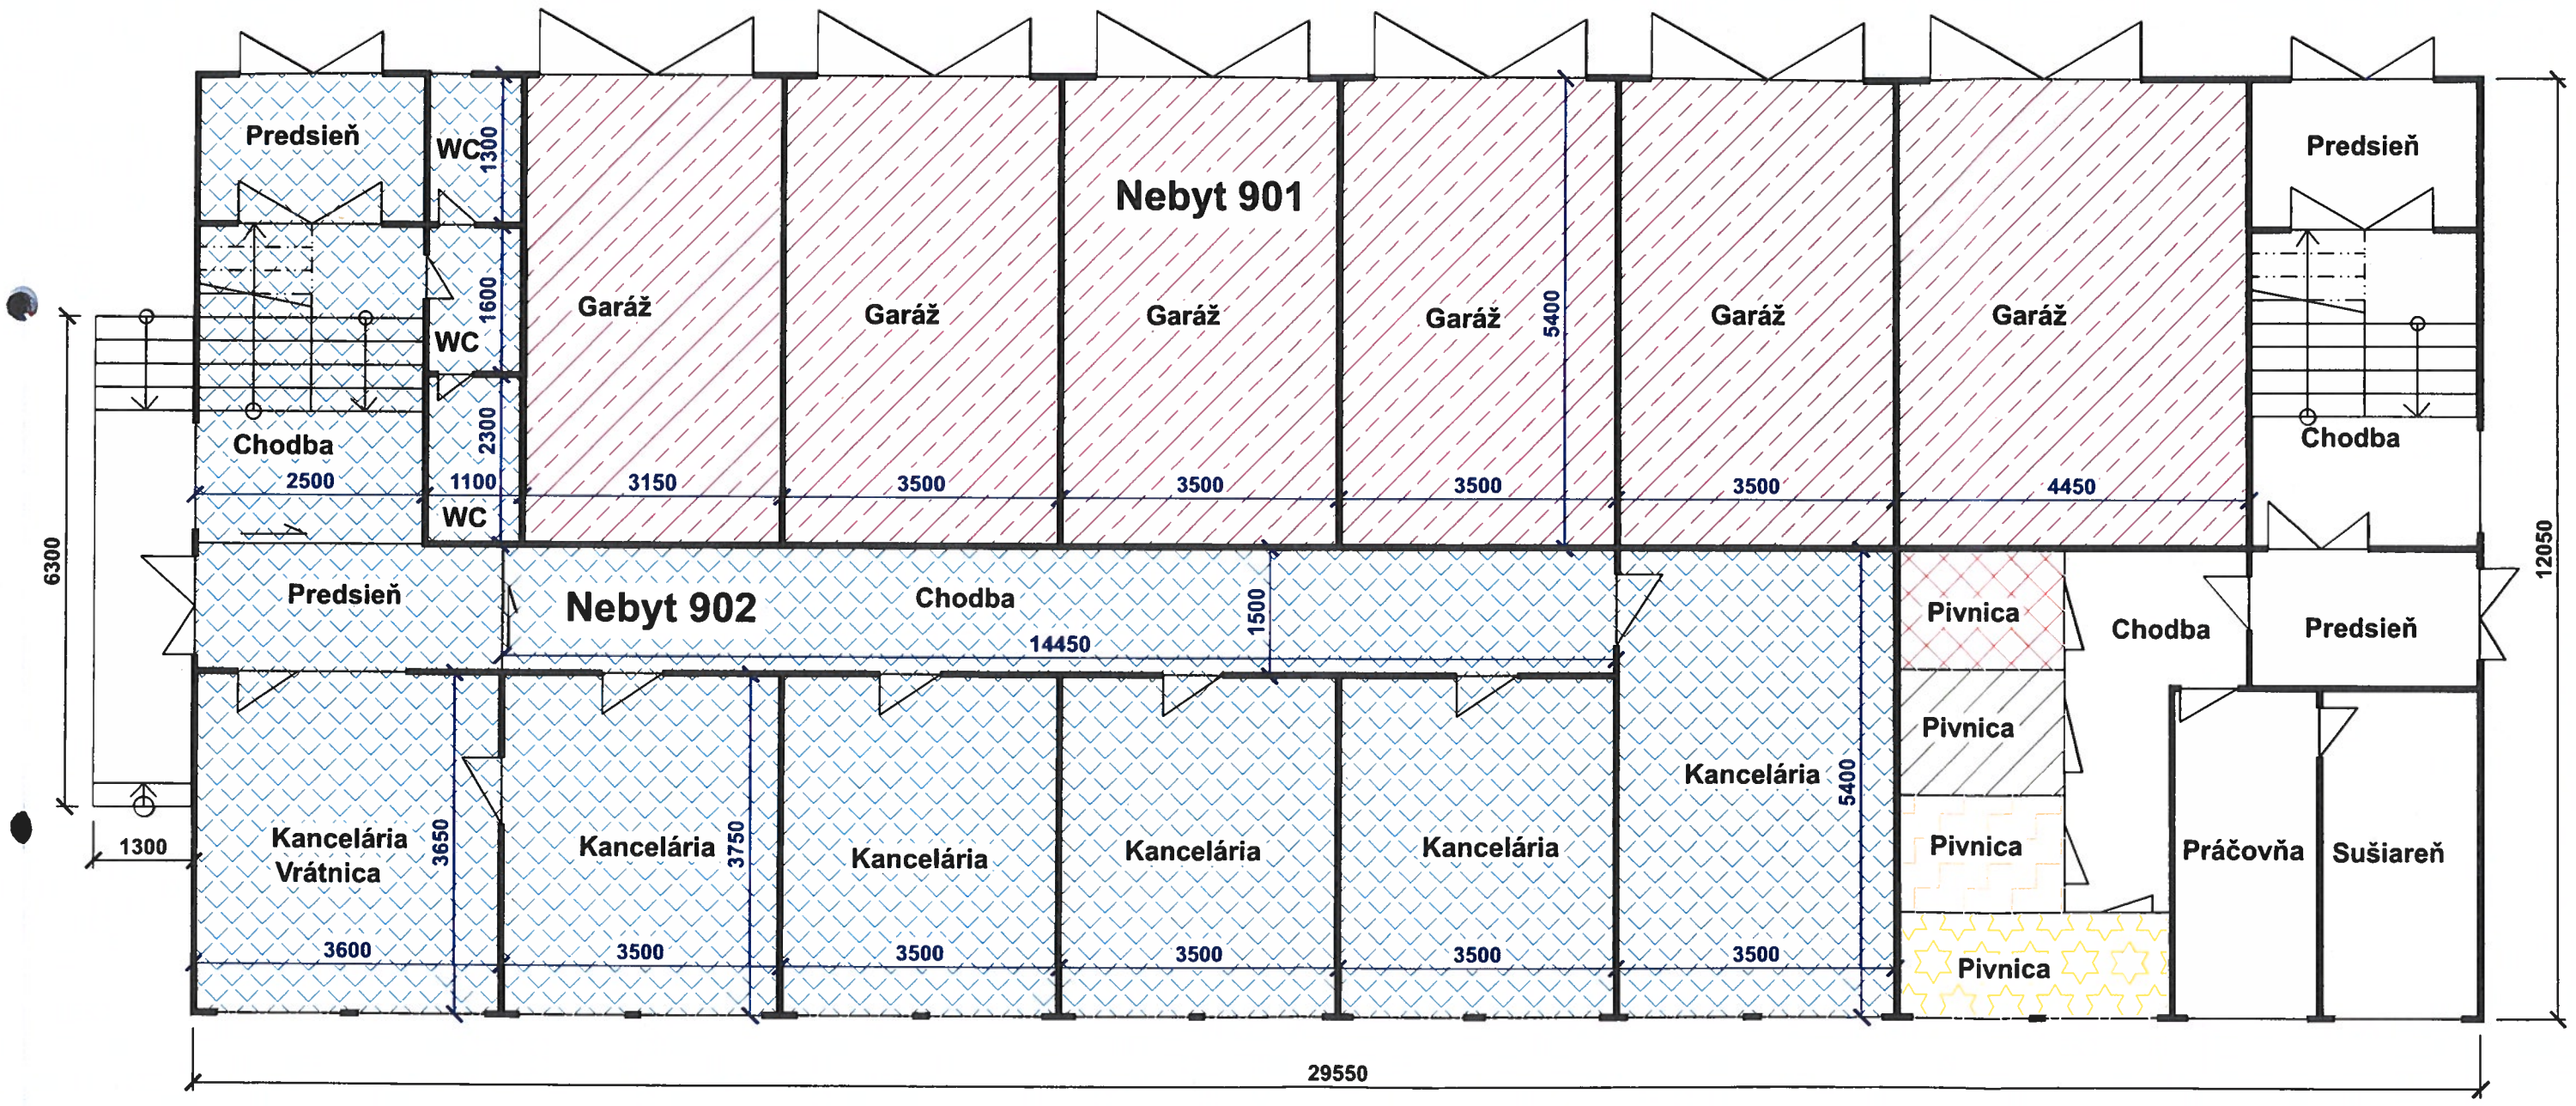

3600 Vnútorné / svetlé kóty priestorov

Budova s.č. 1688 na p.č. 15512/17

Pôdorysná schéma 1. poschodia (2. N.P.)

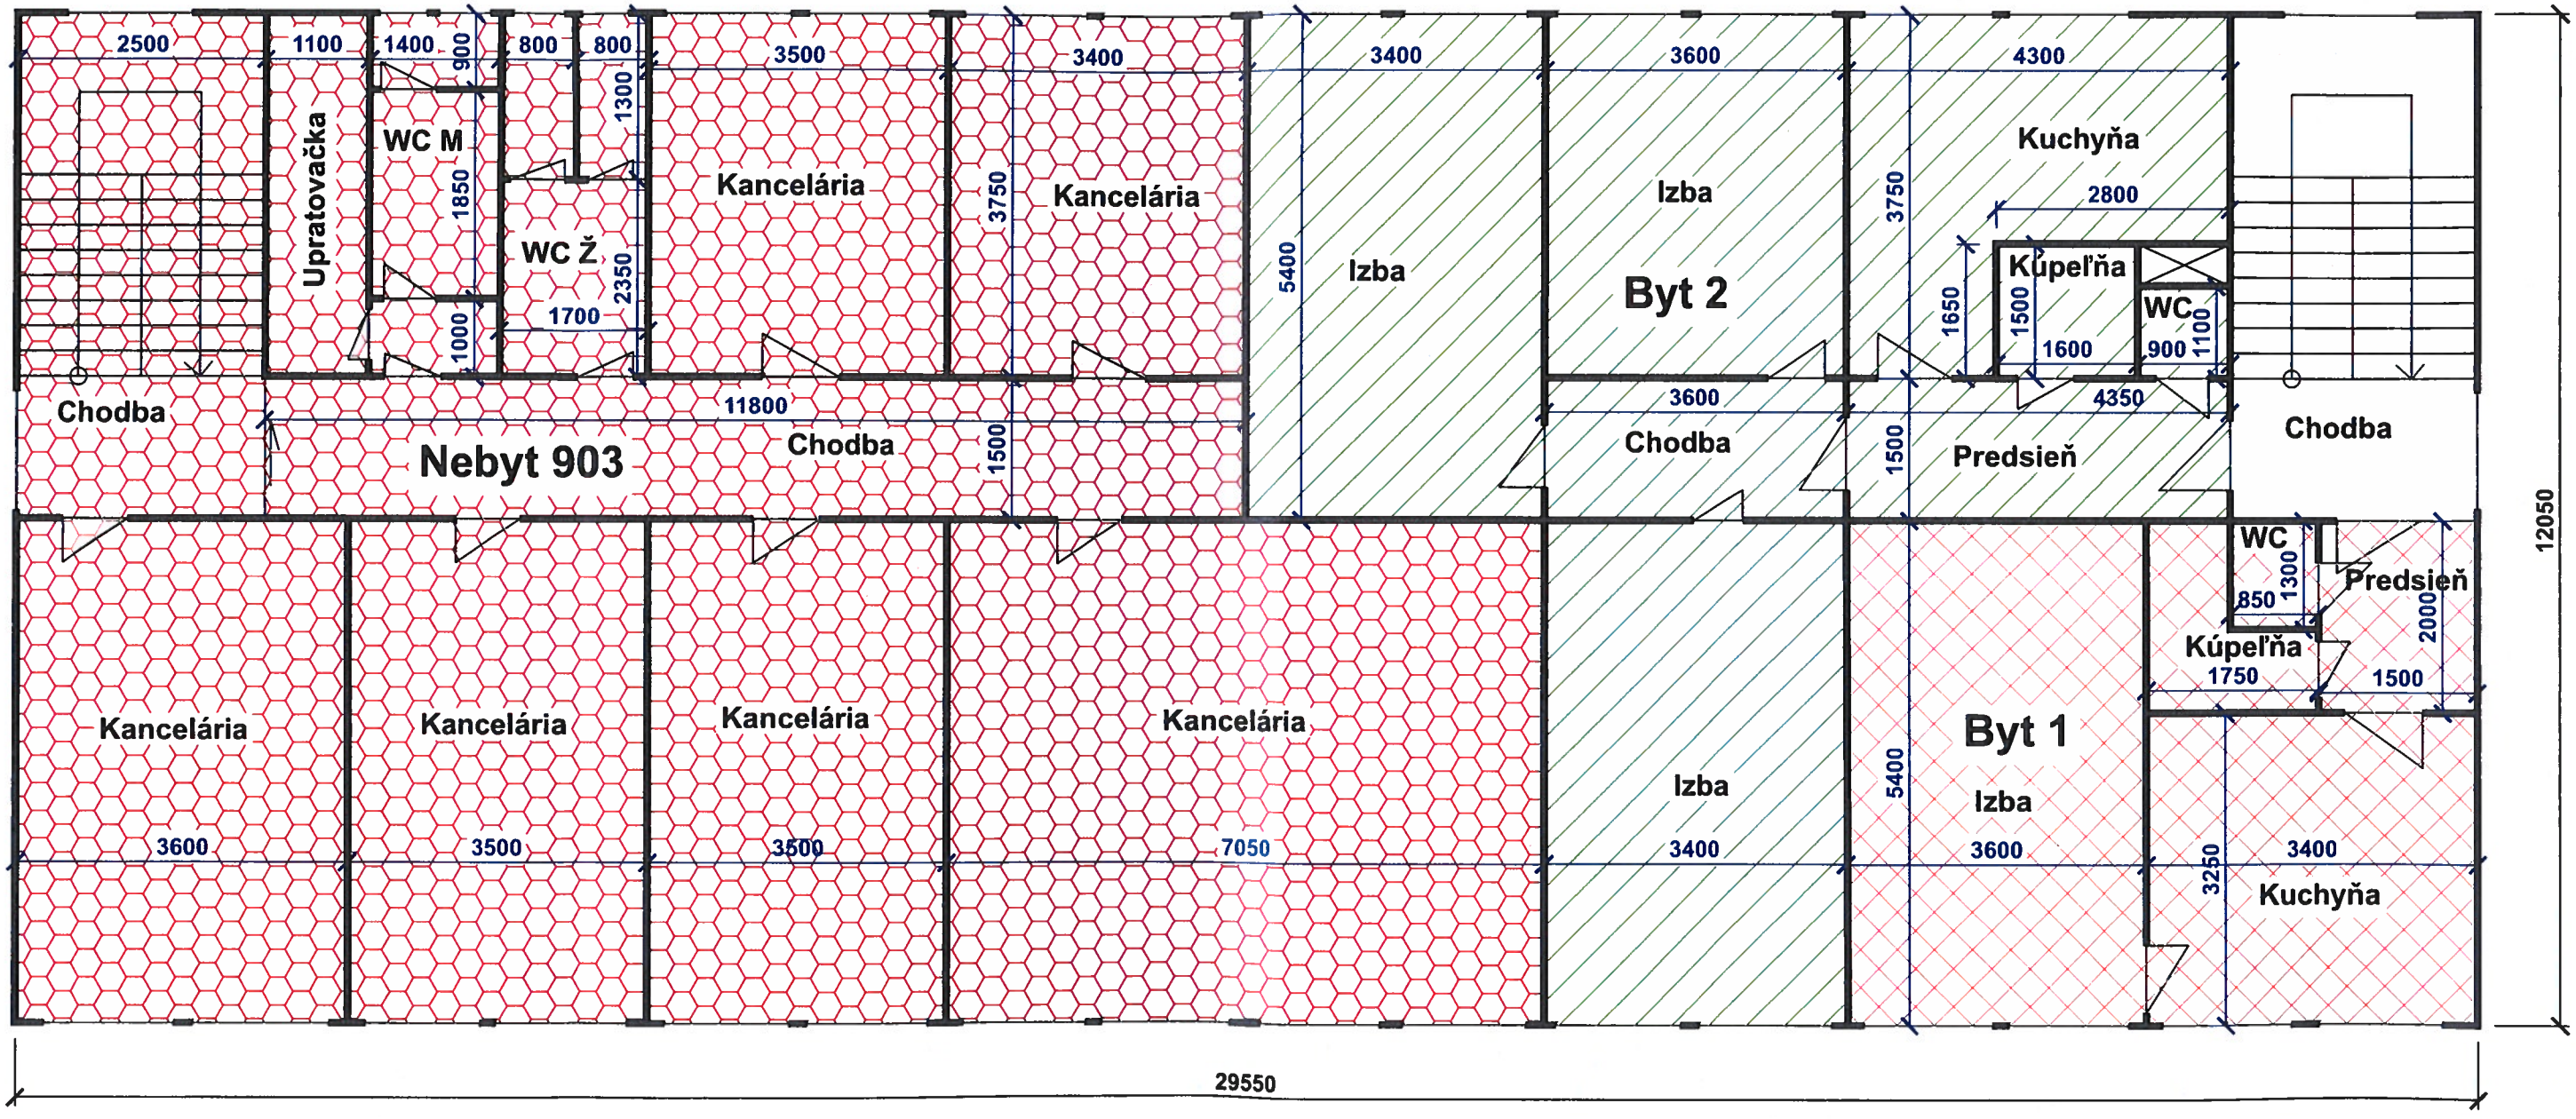

3600 Vnútorné / svetlé kóty priestorov

Budova s.č. 1688 na p.č. 15512/17

Pôdorysná schéma 2. poschodia (3. N.P.)

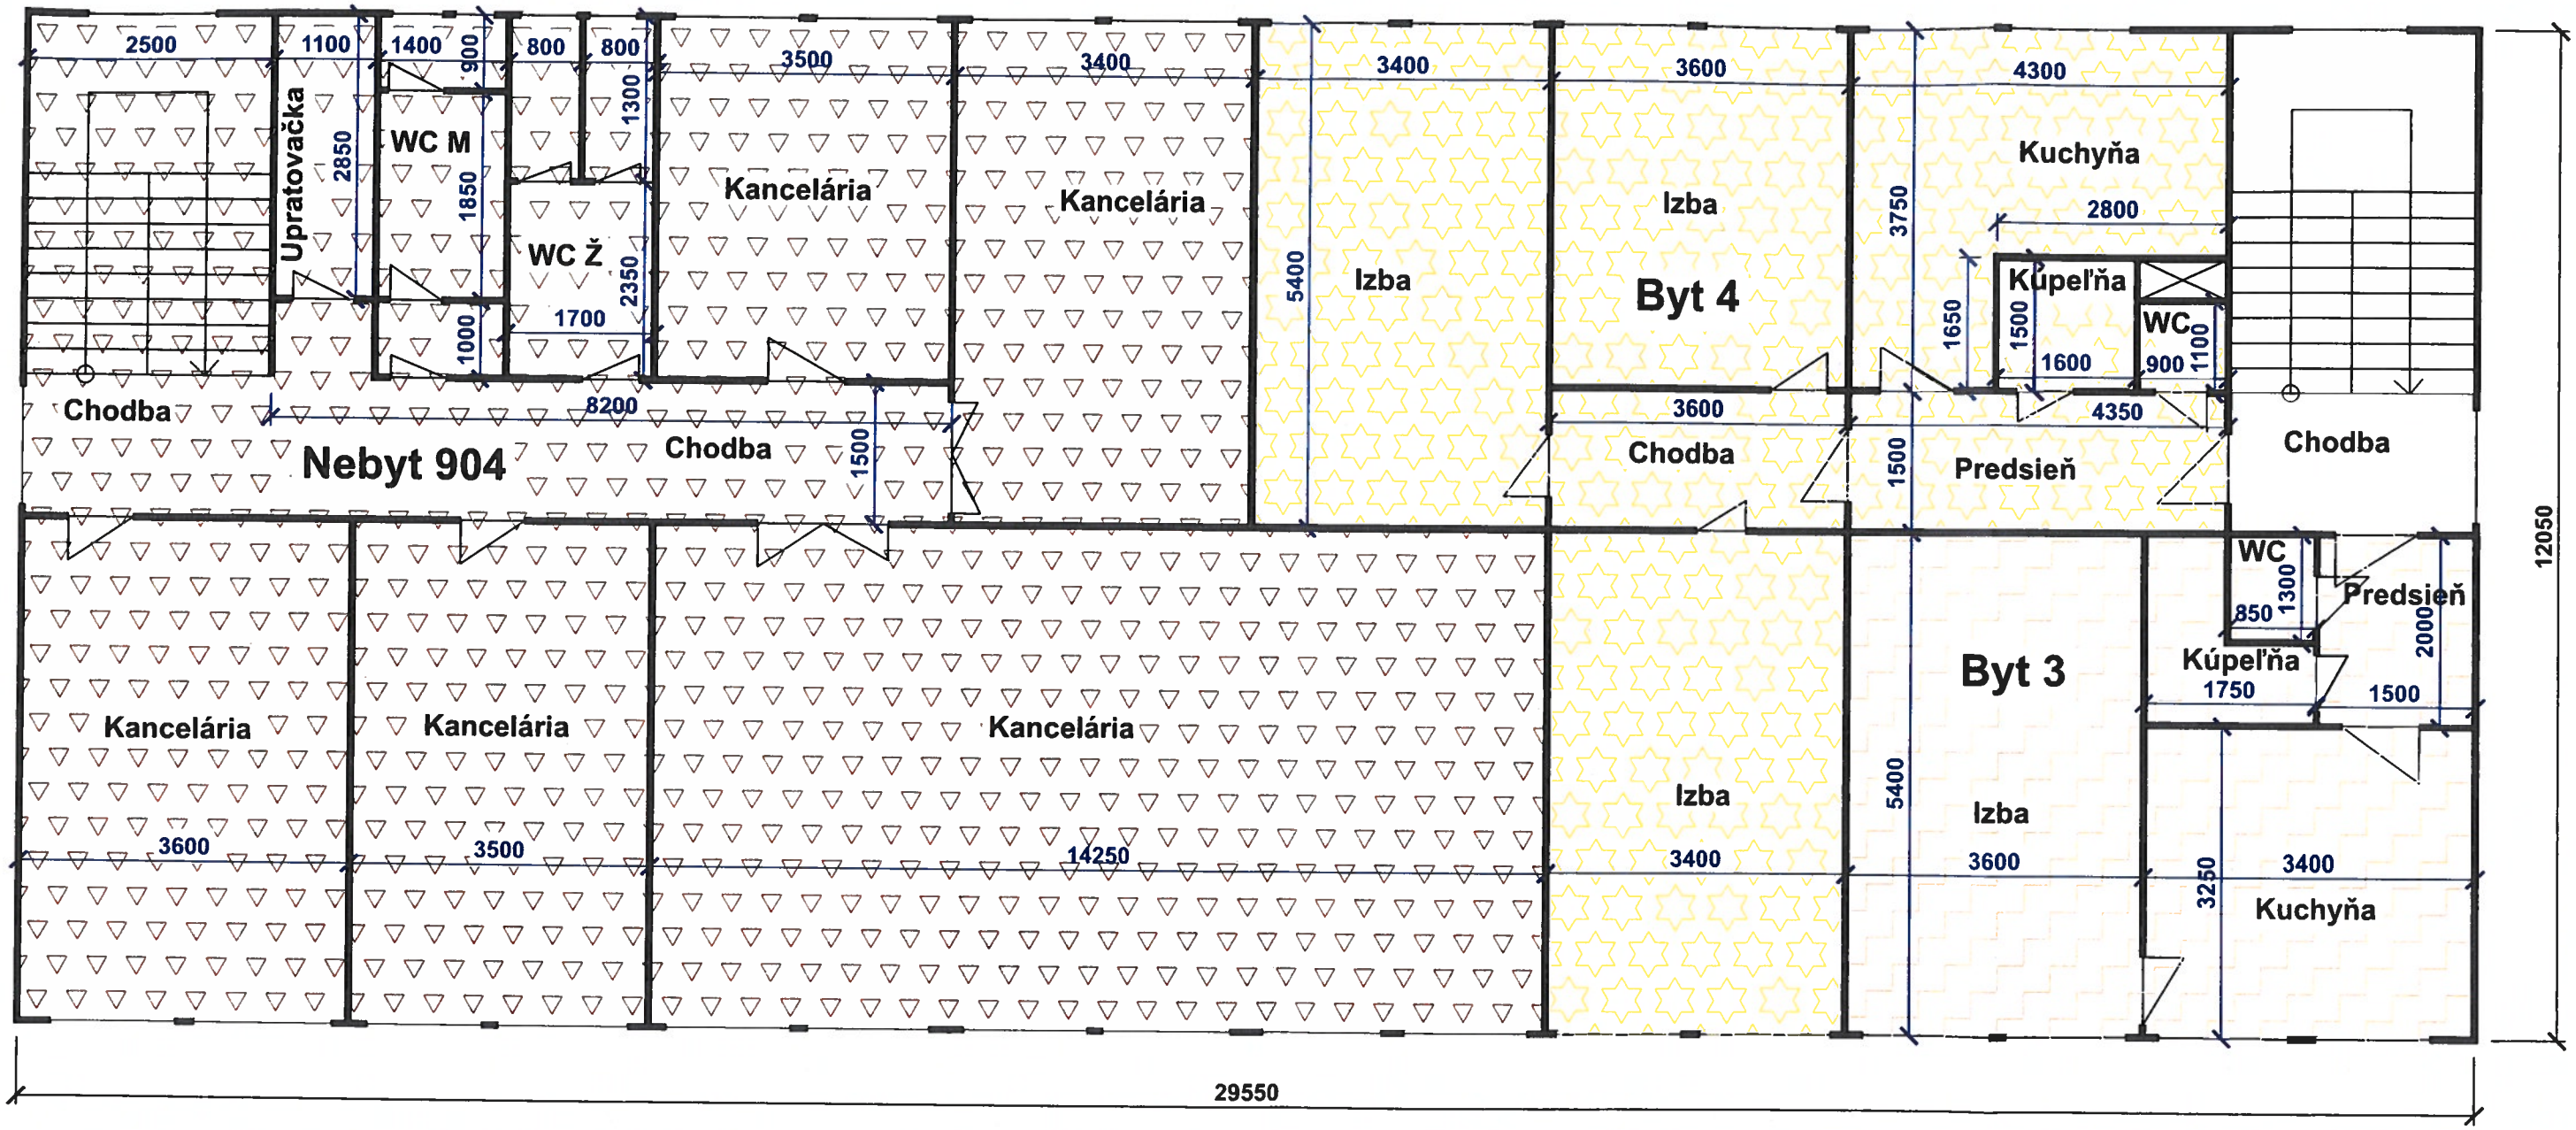

3600 Vnútorné / svetlé kóty priestorov

Budova s.č. 1688 na p.č. 15512/17

Schématický priečny rez

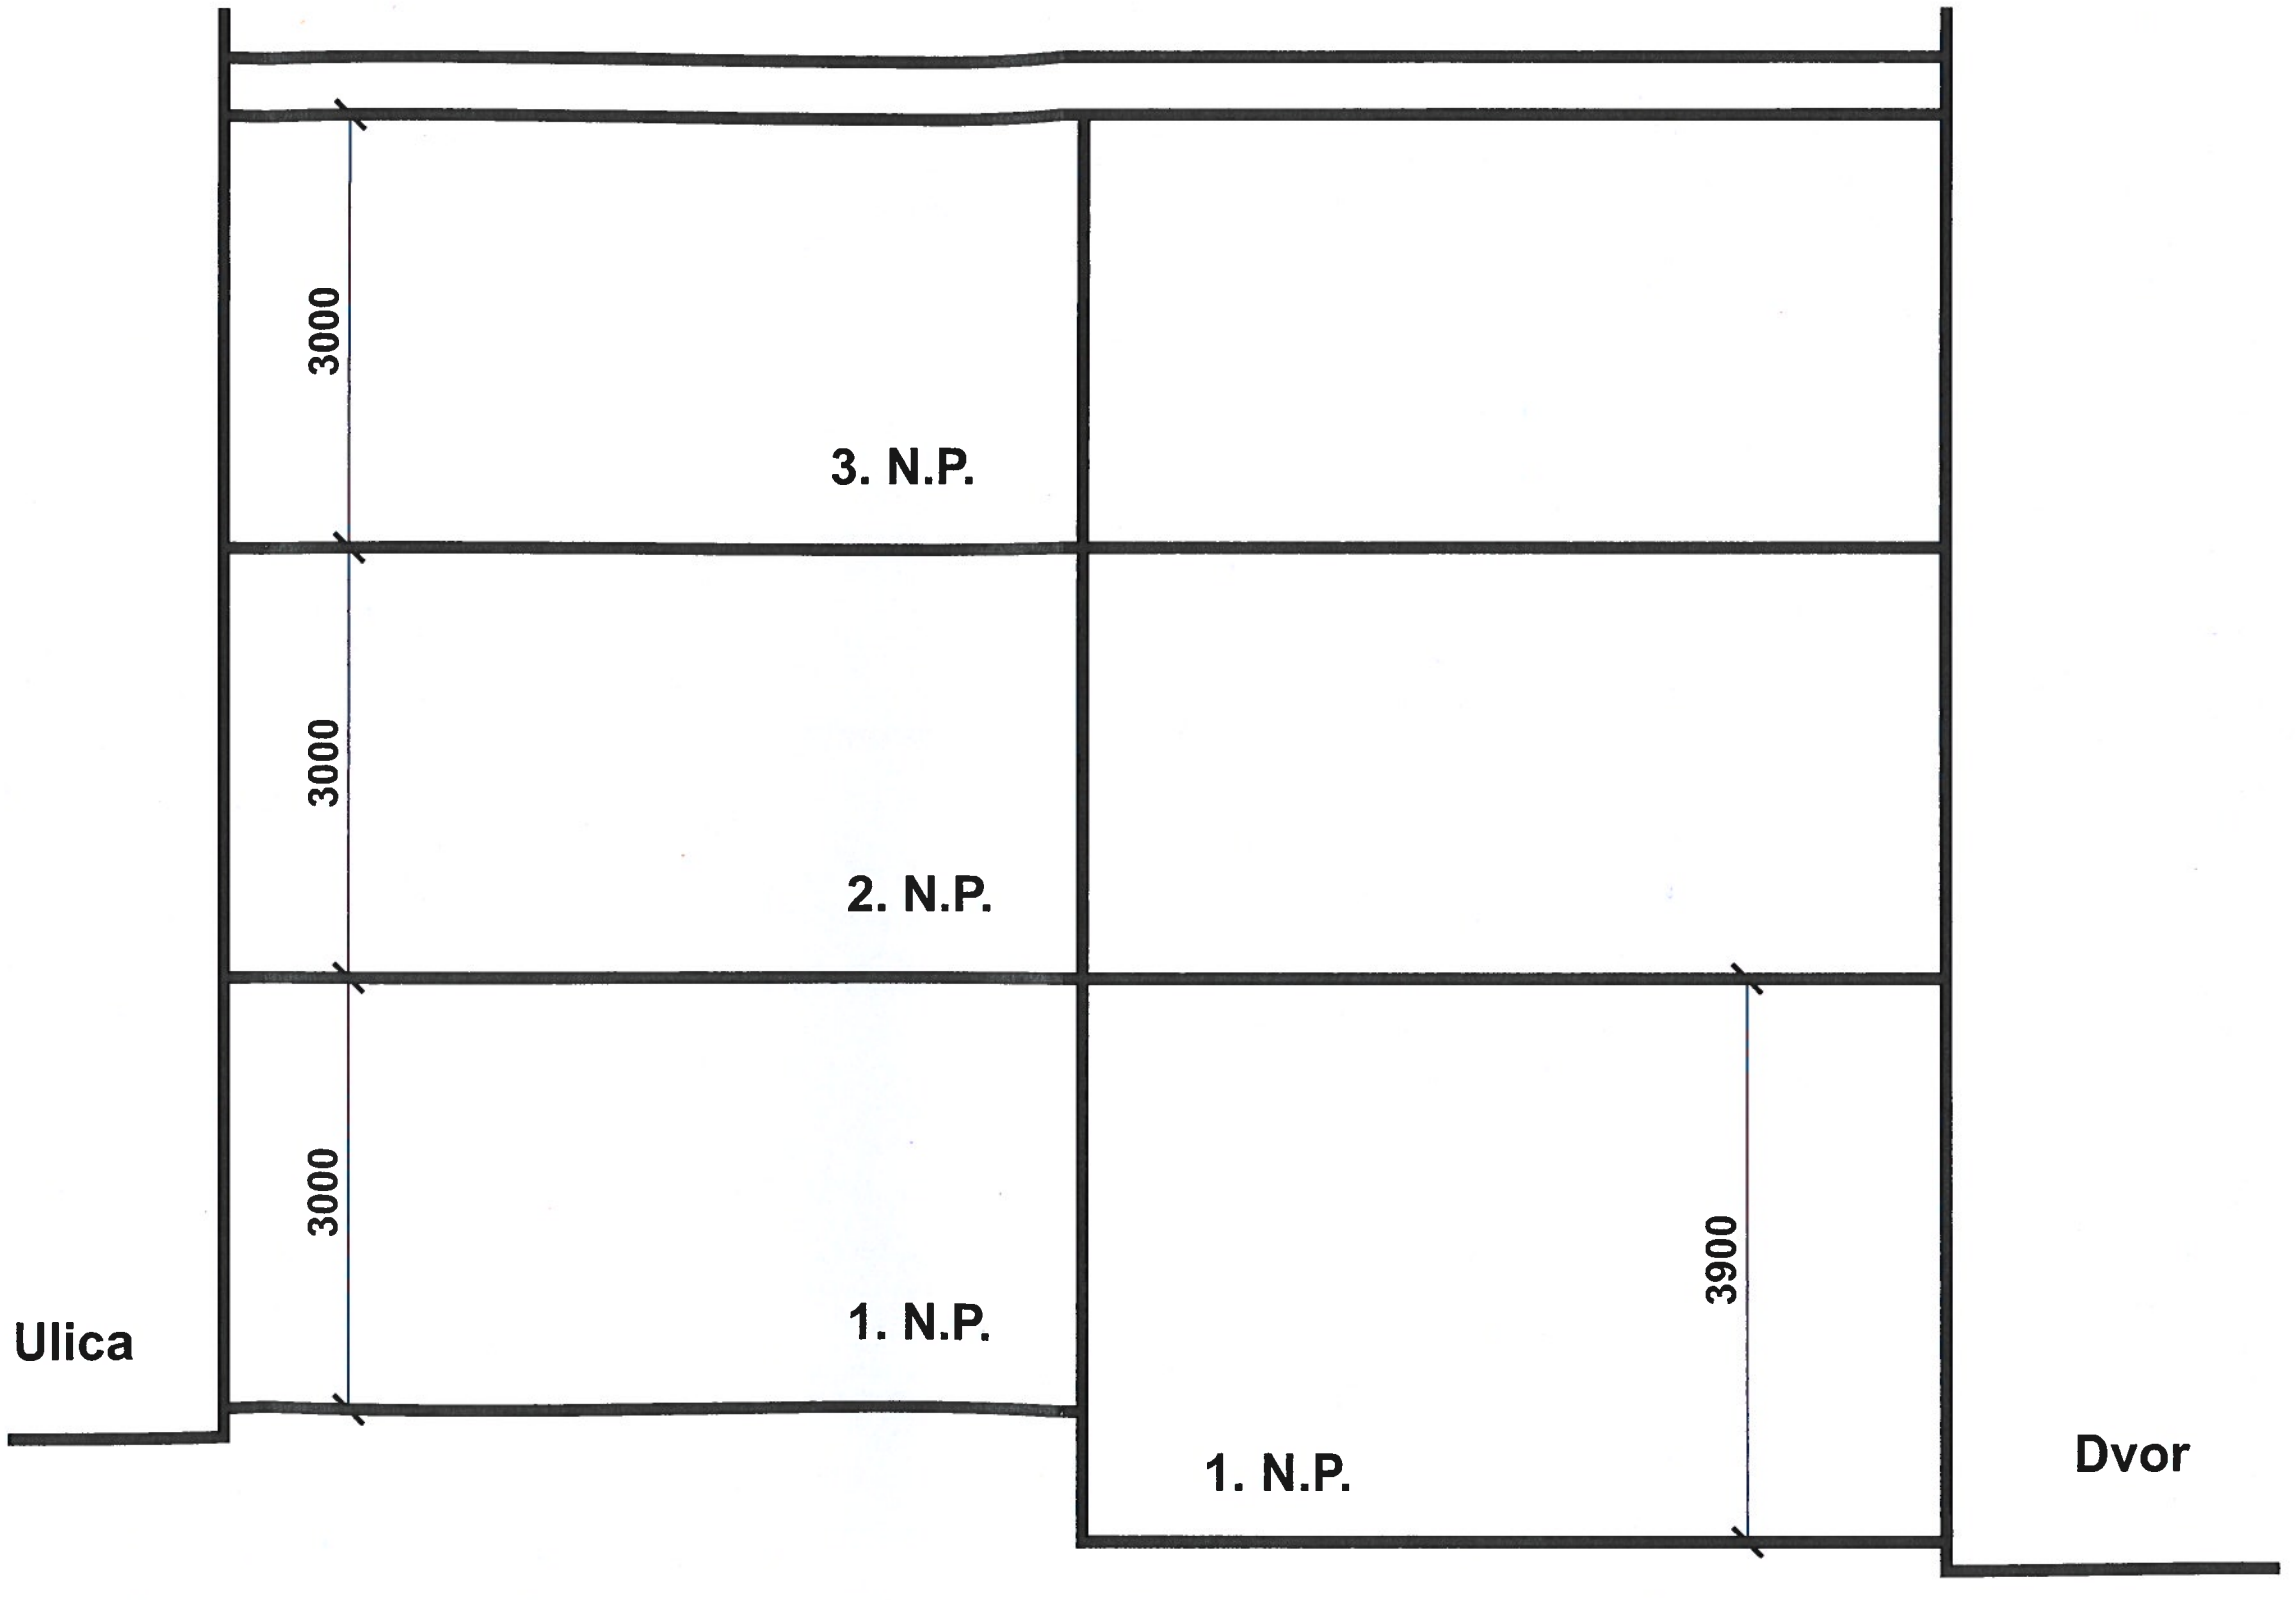

Budova s.č. 1688 na p.č. 15512/17

Pôdorysná schéma prízemia (1. N.P.)

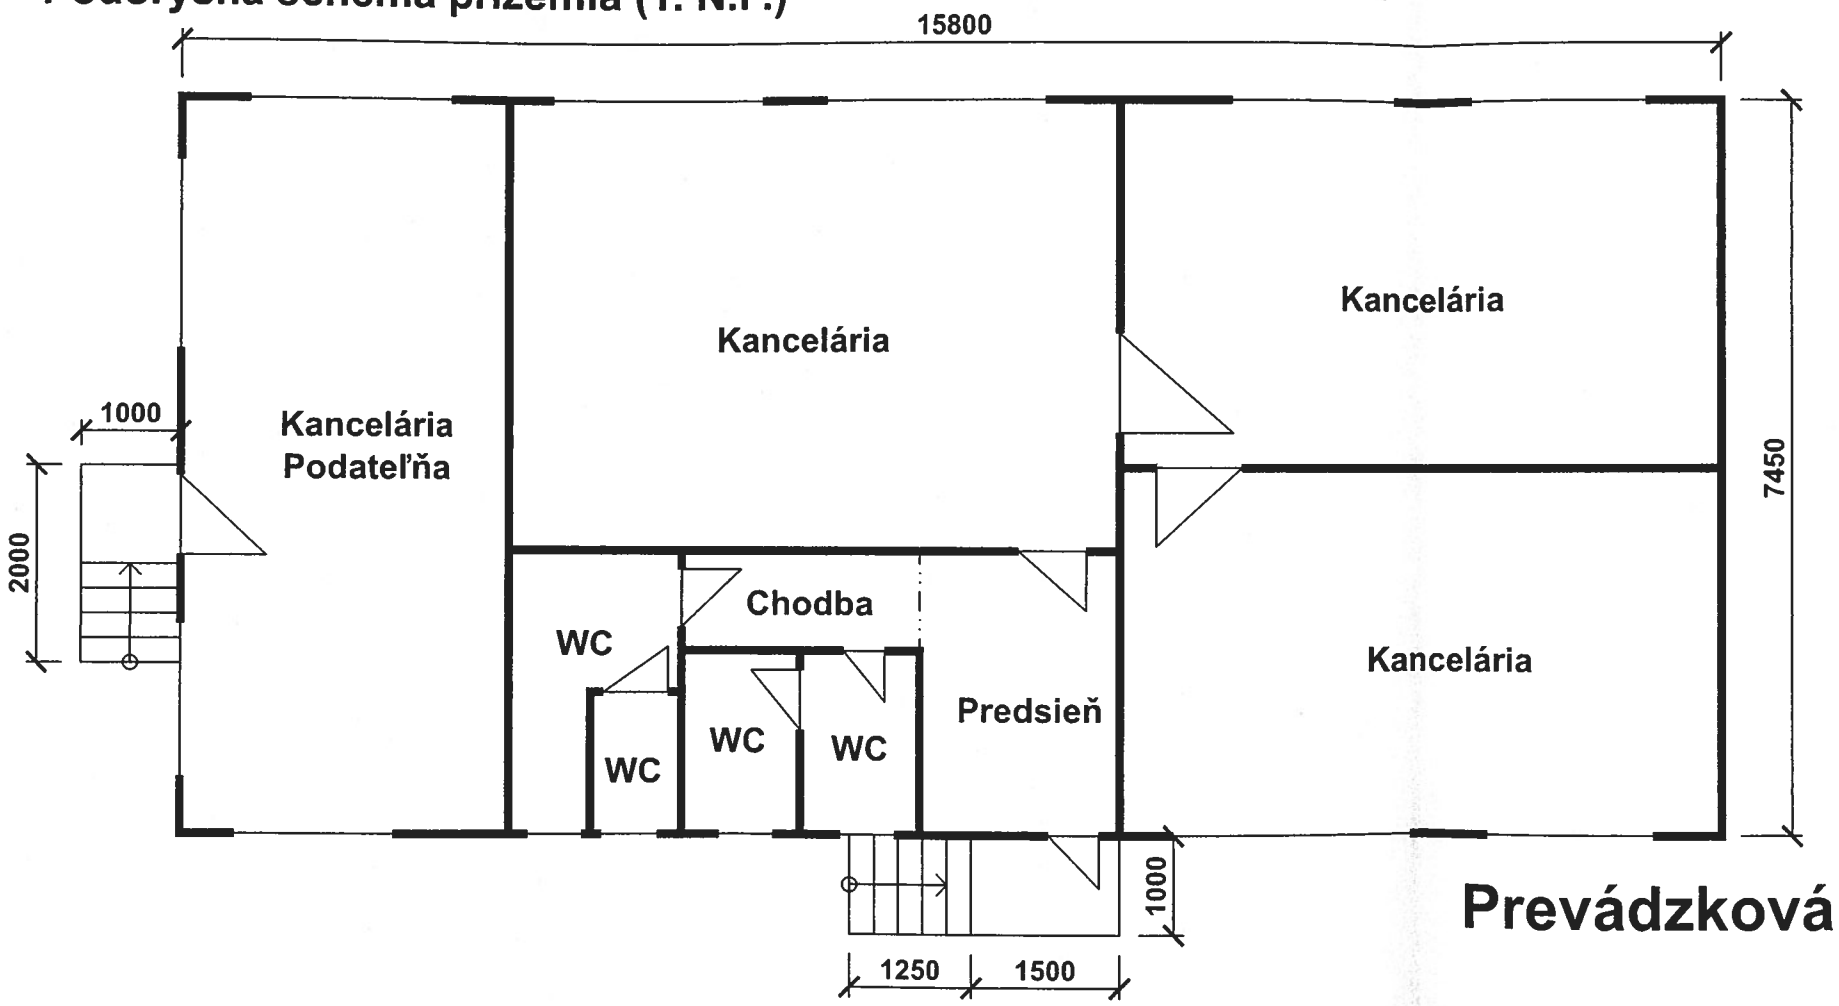

Schématický priečny rez

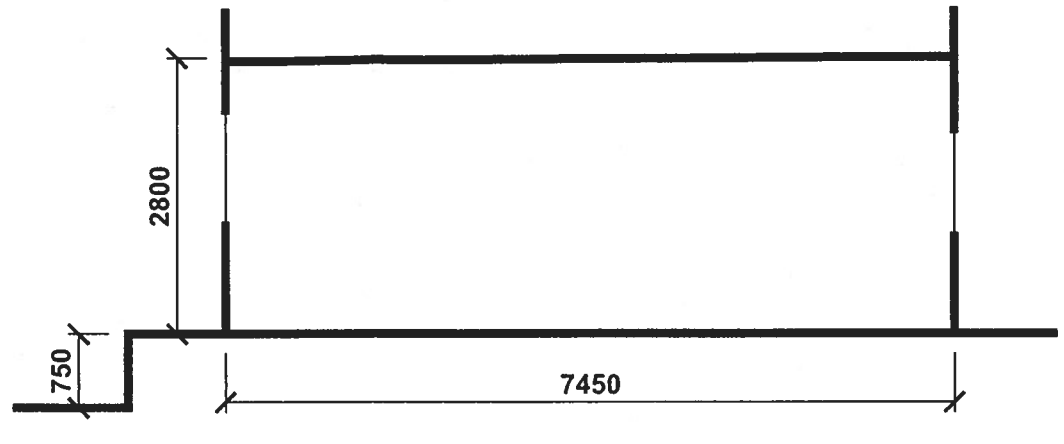

Prevádzková budova s.č. 1689 na p.č. 15512/18

Pôdorysná schéma suterénu (1. P.P.)

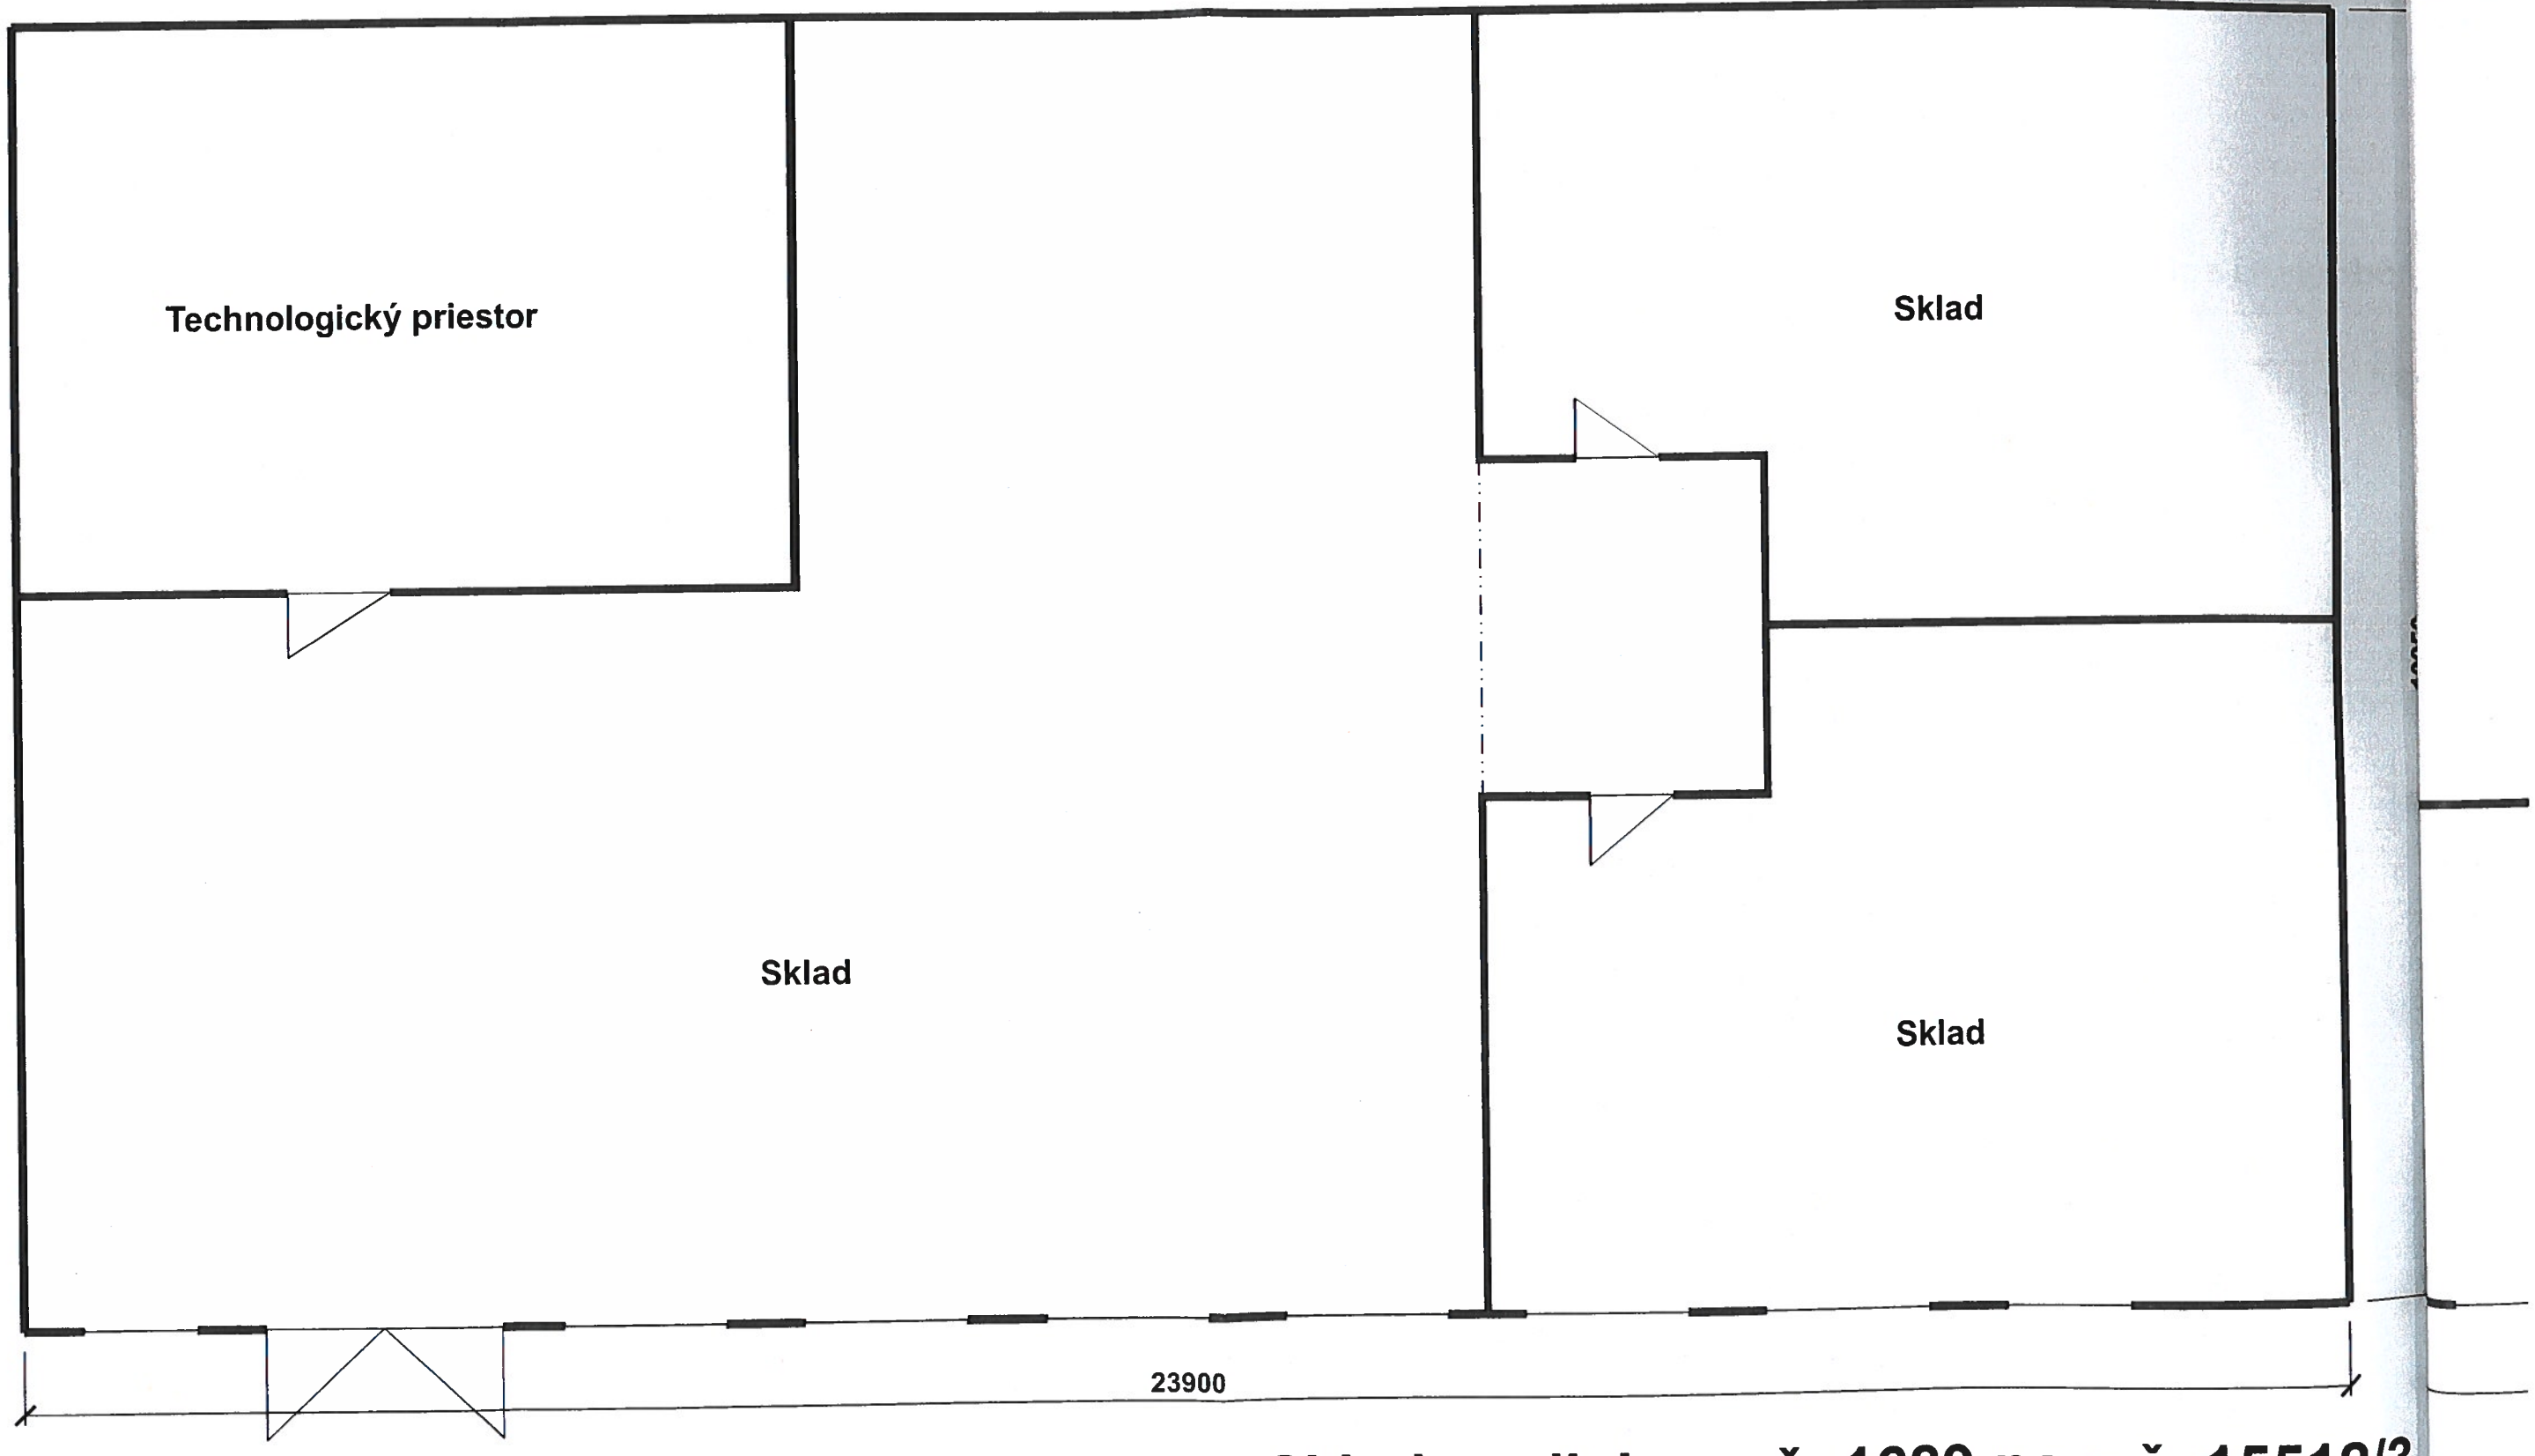

Sklady a dielne s.č. 1689 na p.č. 15512/3

Pôdorysná schéma prízemia (1. N.P.)

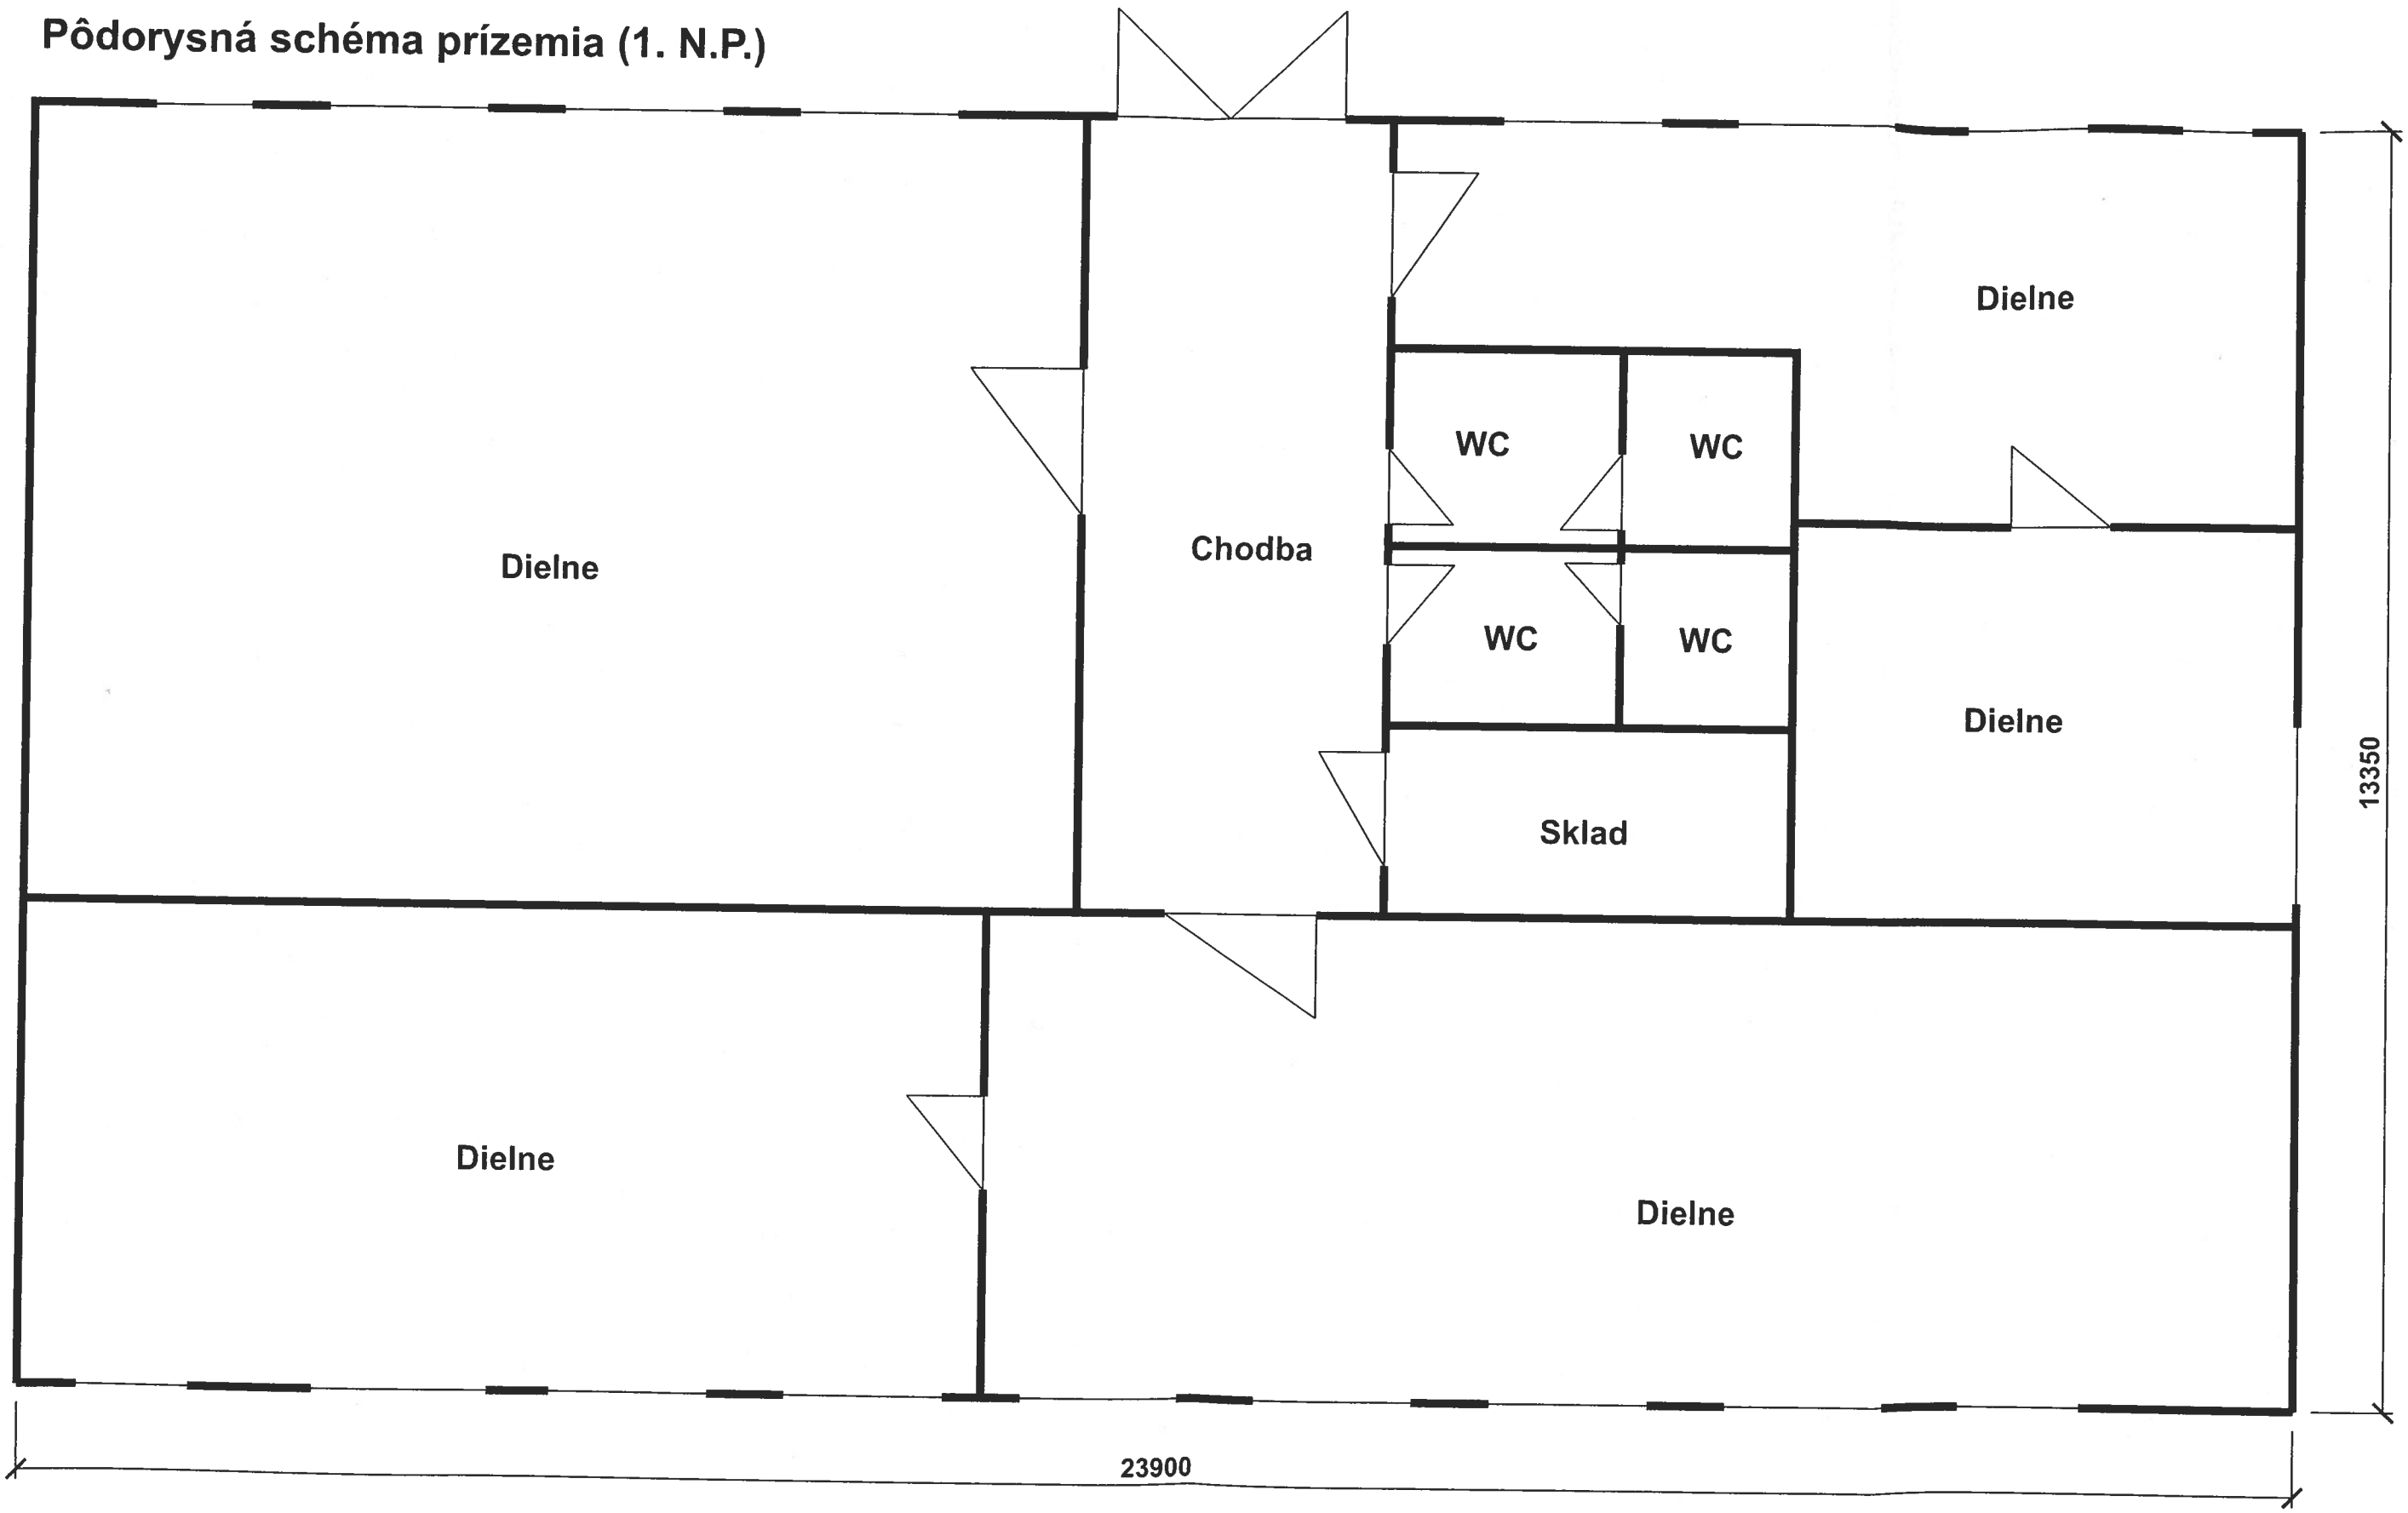

Sklady a dielne s.č. 1689 na p.č. 15512/3

Schématický priečny rez

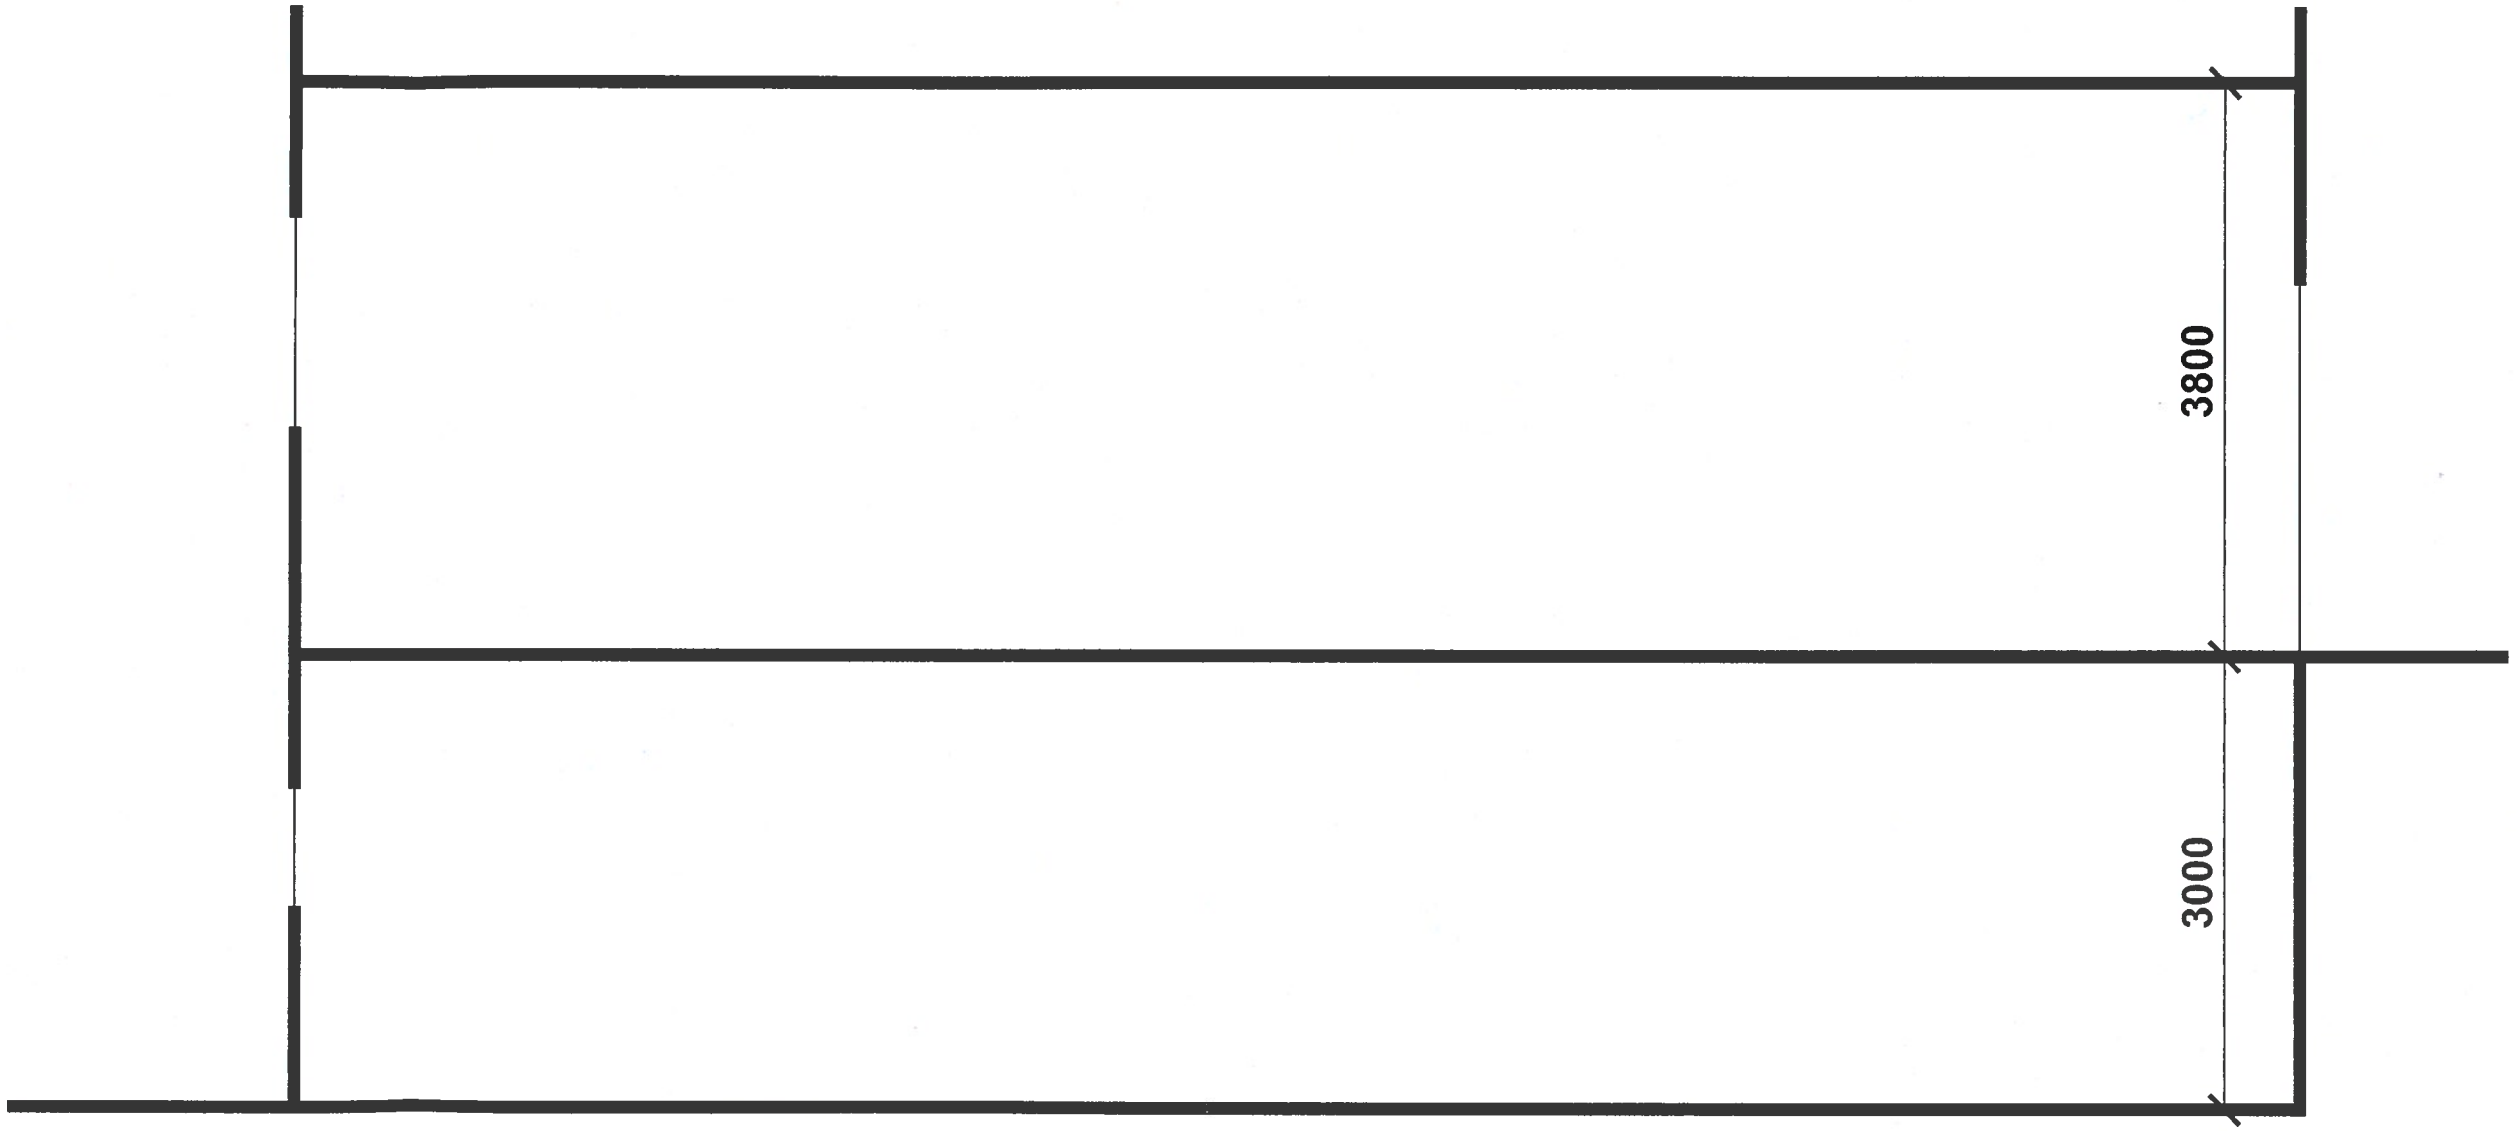

Sklady a dielne s.č. 1689 na p.č. 15512/3

Pôdorysná schéma suterénu (1. P.P.)

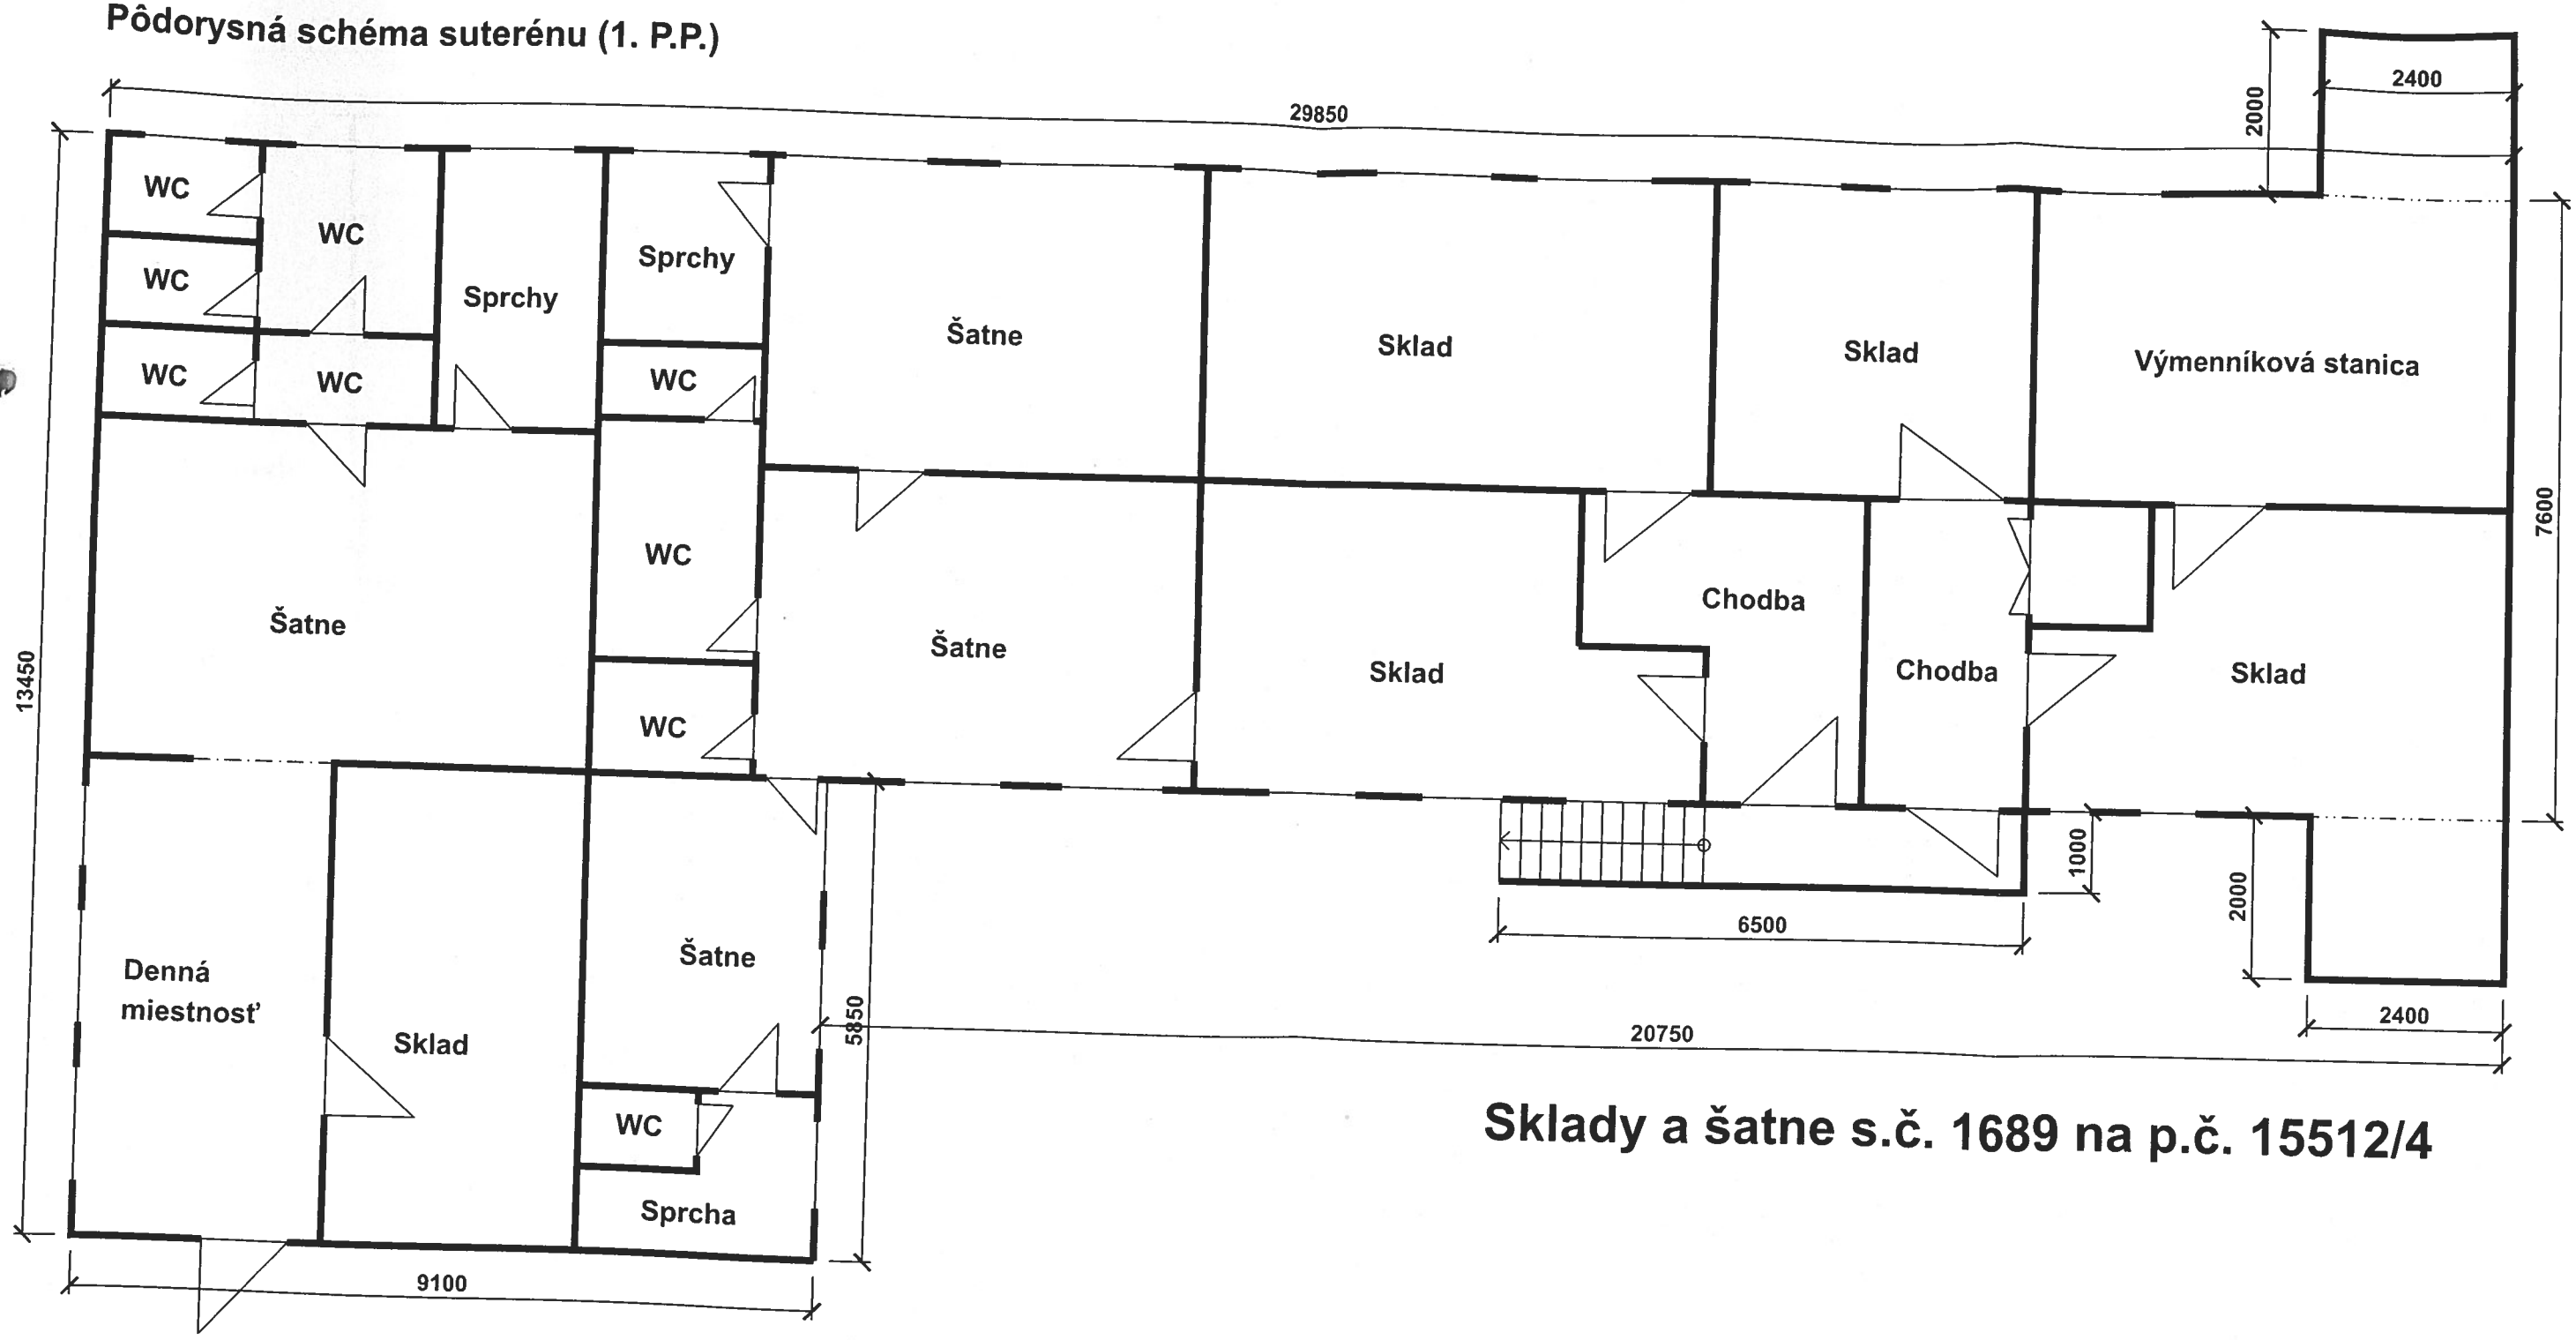

Sklady a šatne s.č. 1689 na p.č. 15512/4

Pôdorysná schémaprízemia (1.NP.P.)

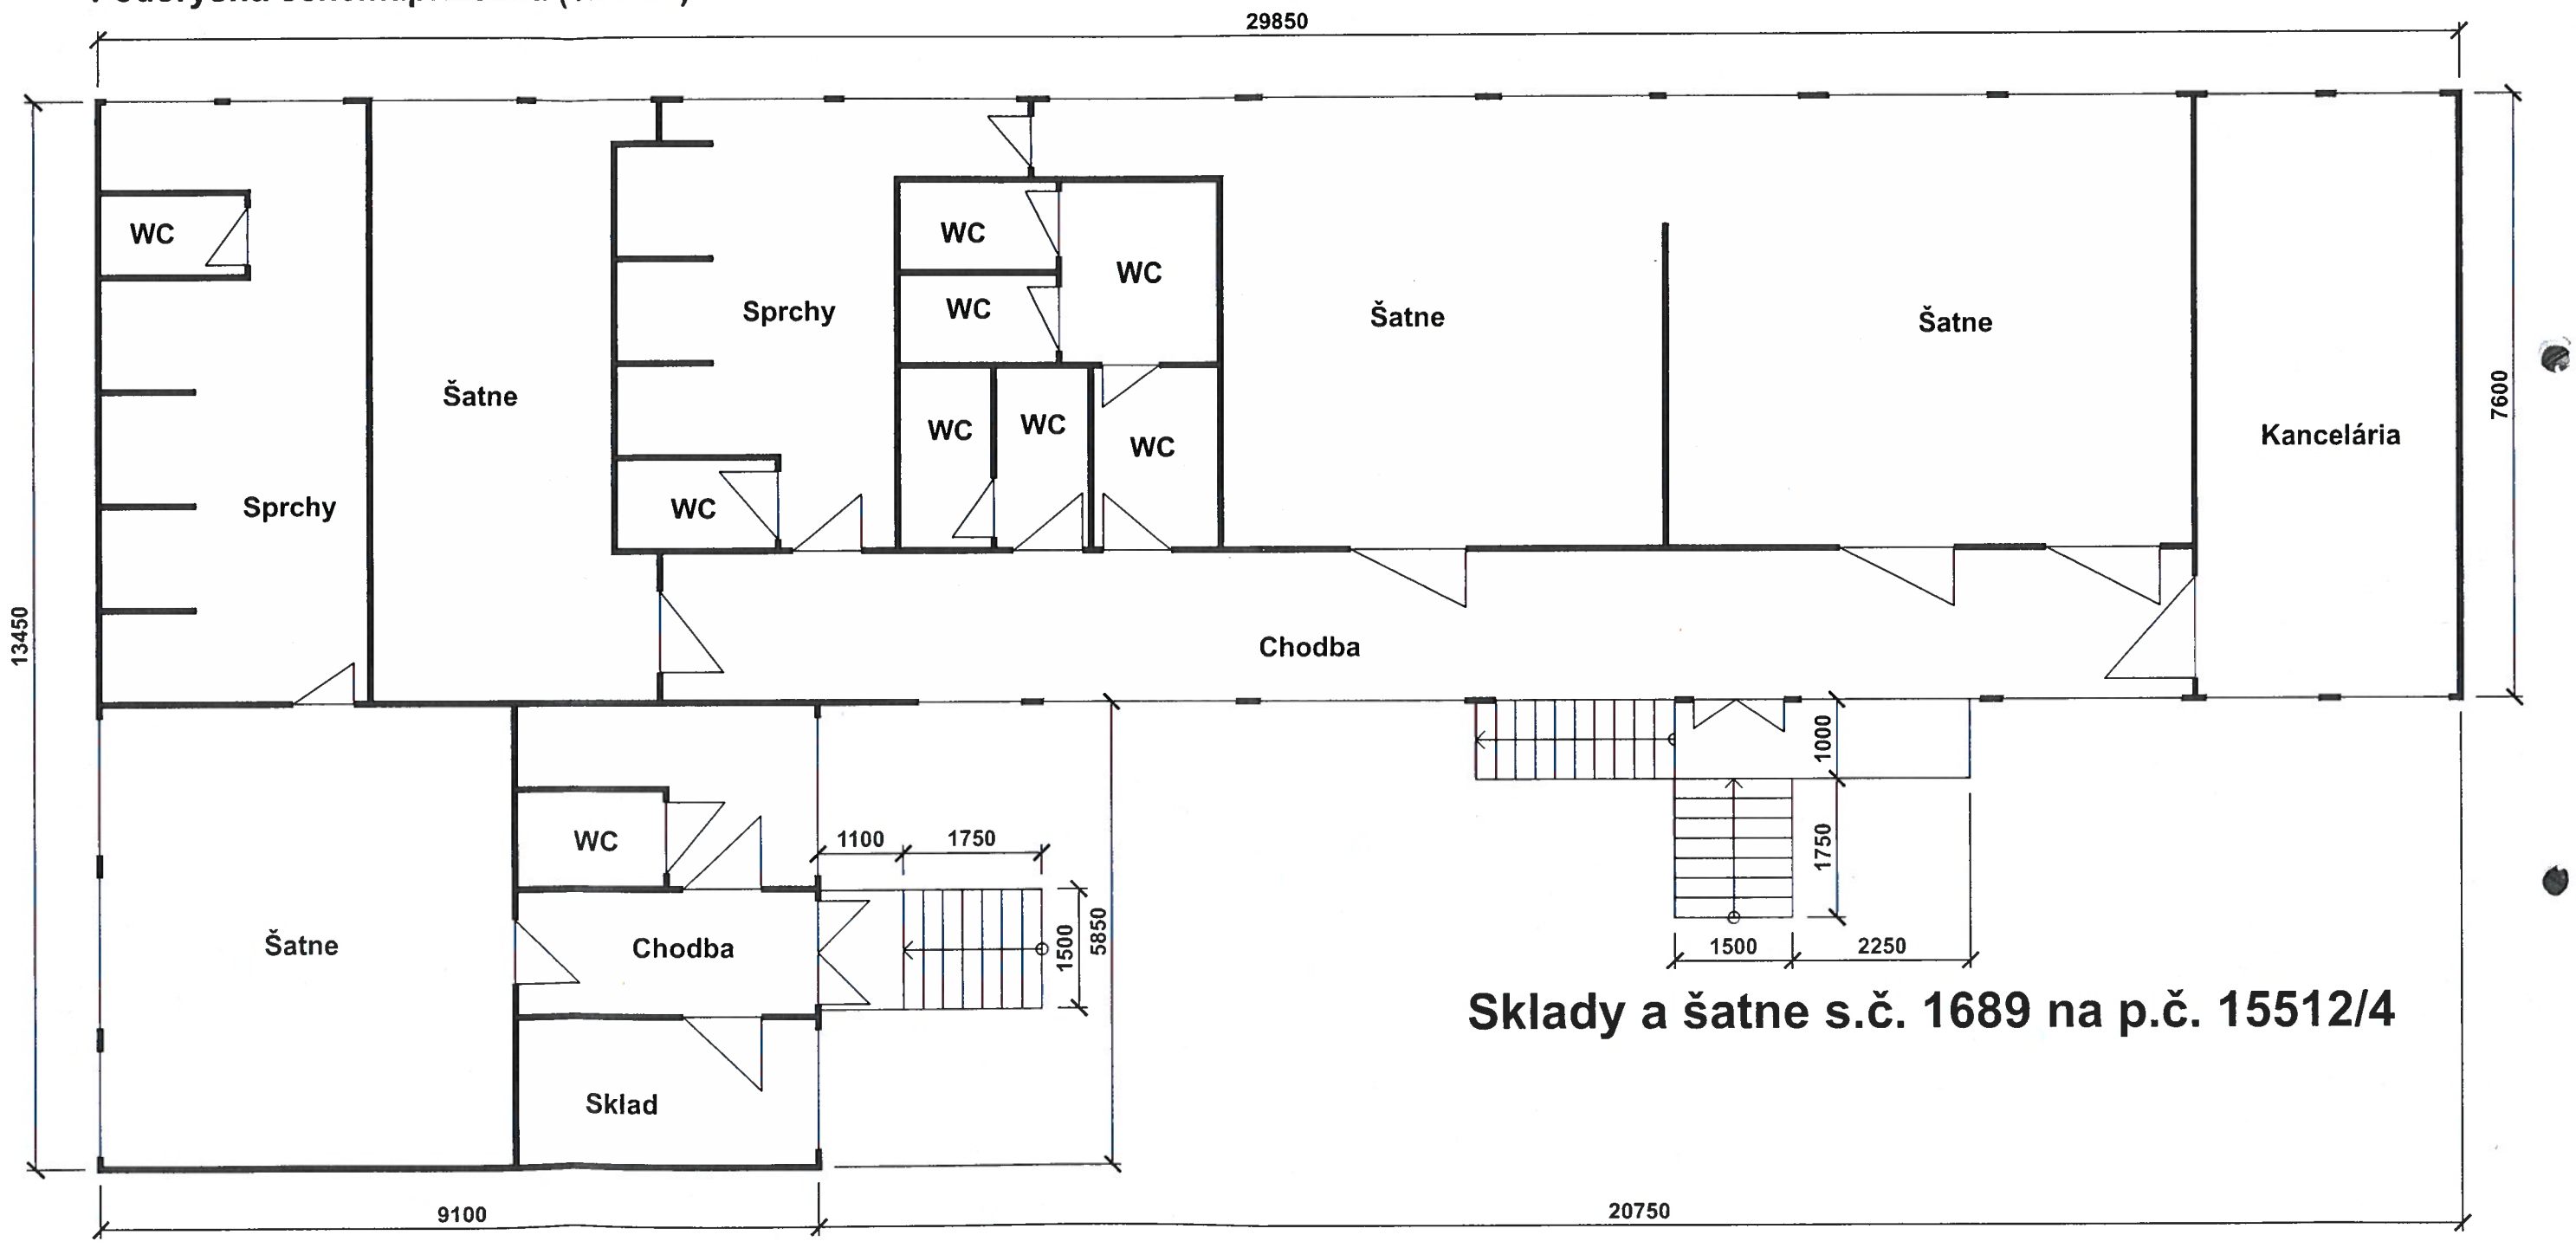

Sklady a šatne s.č. 1689 na p.č. 15512/4

Schématický priečny rez

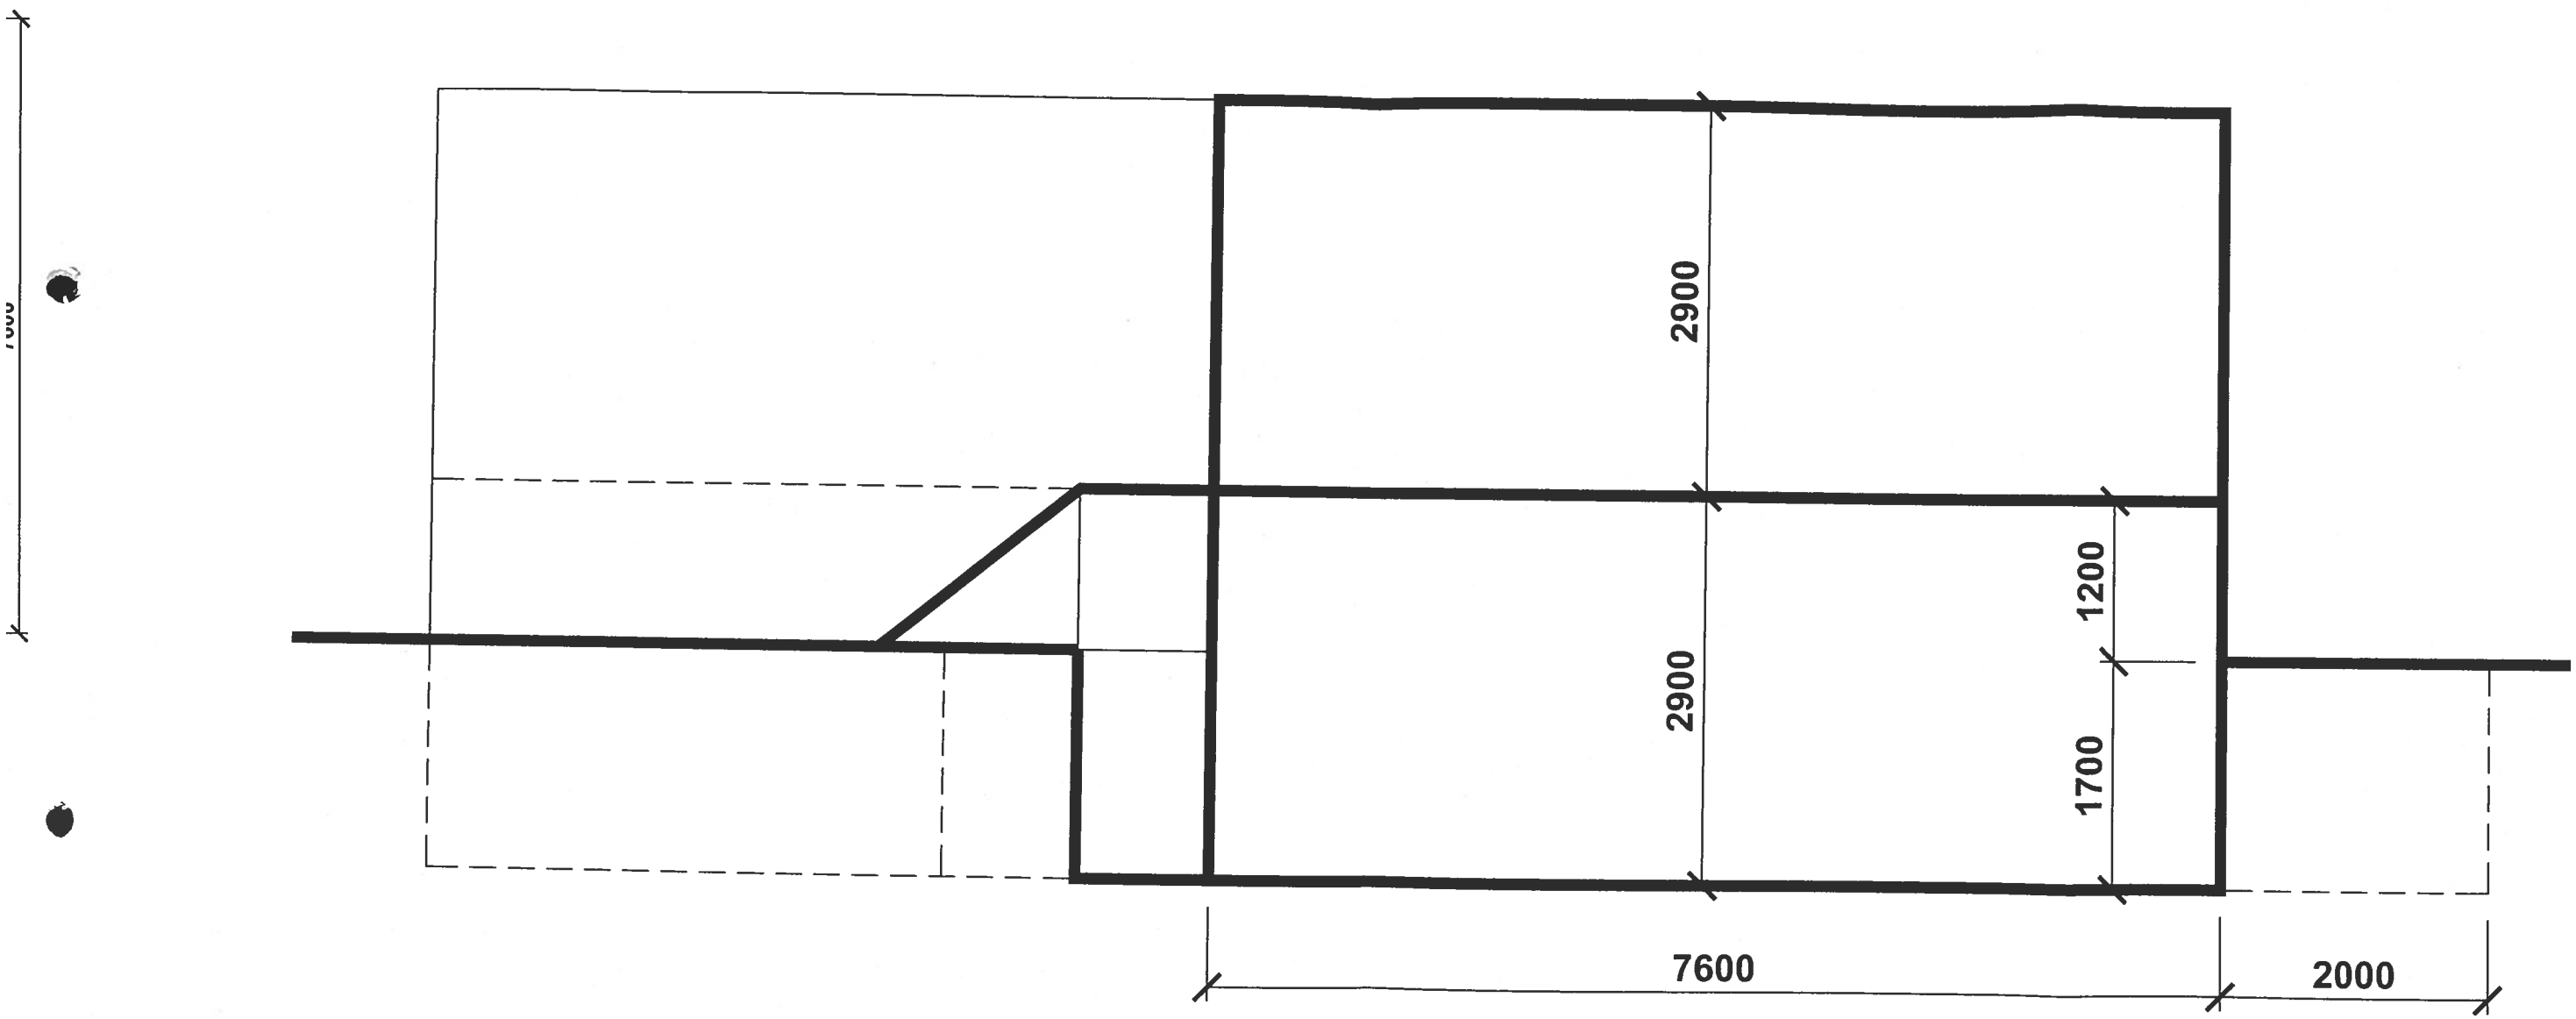

Sklady a šatne s.č. 1689 na p.č. 15512/4

Pôdorysná schémaprízemia (1.NP.P.)

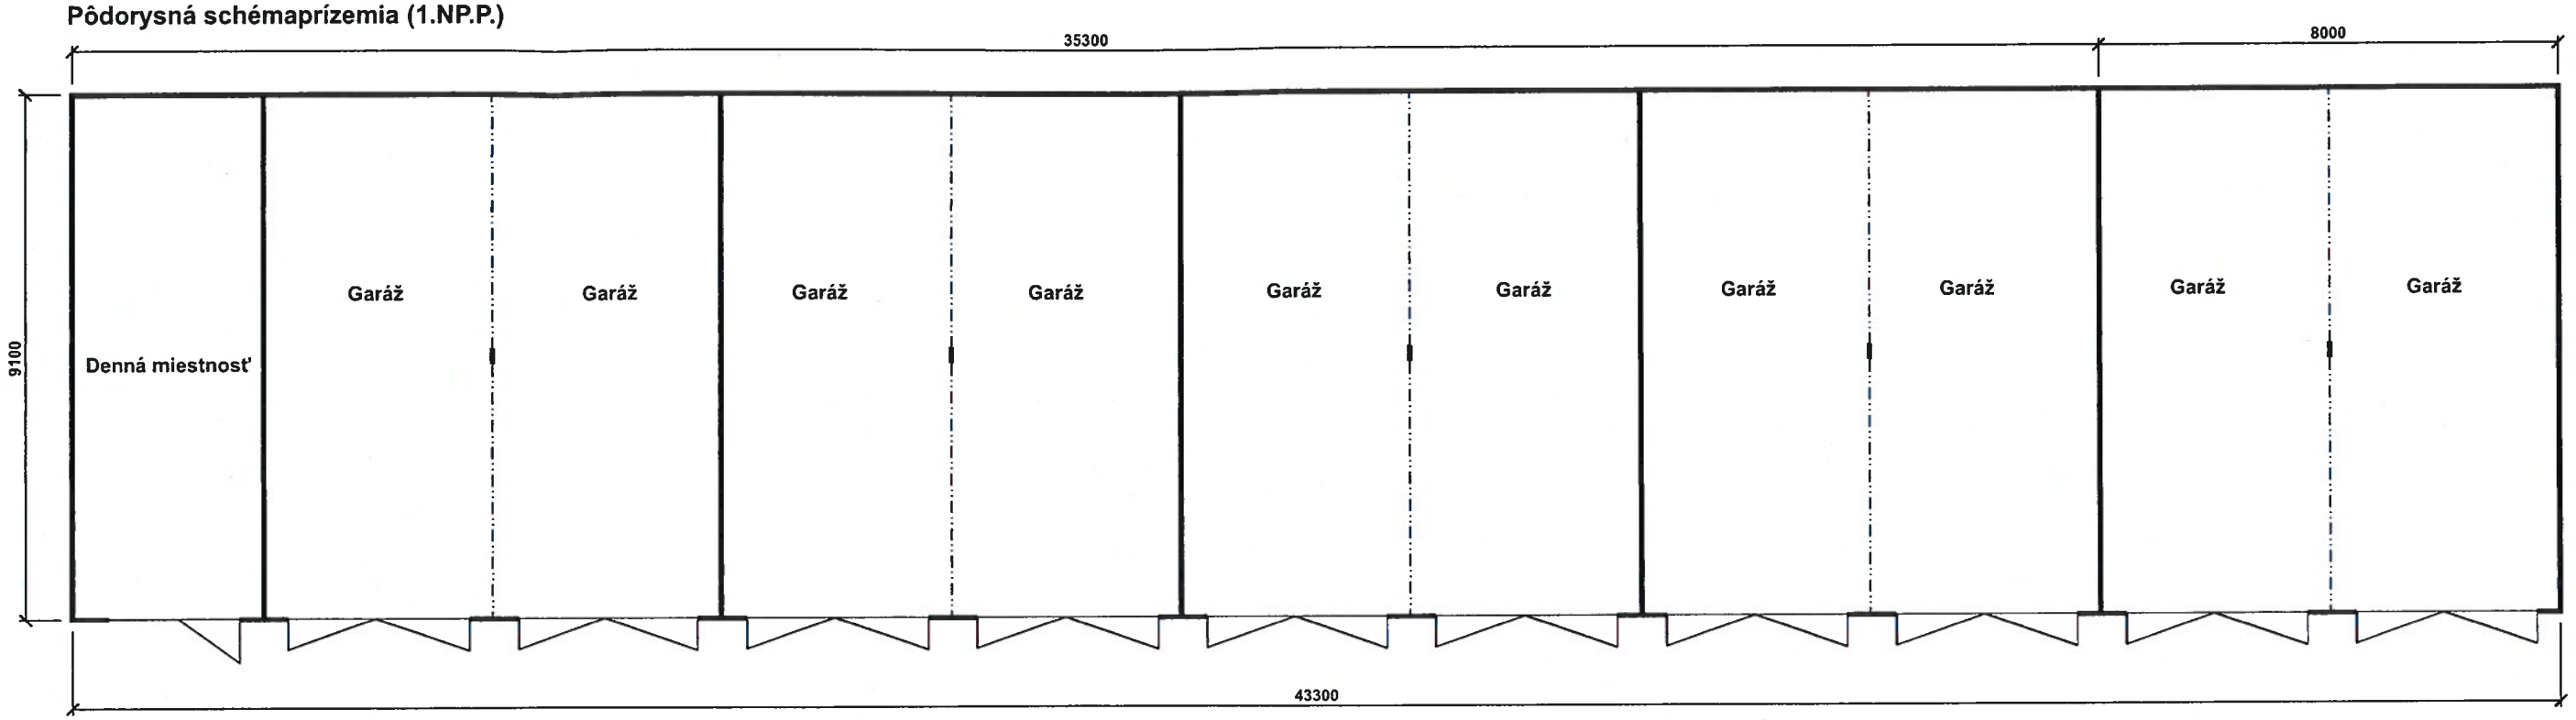

Schématický pozdĺžny rez

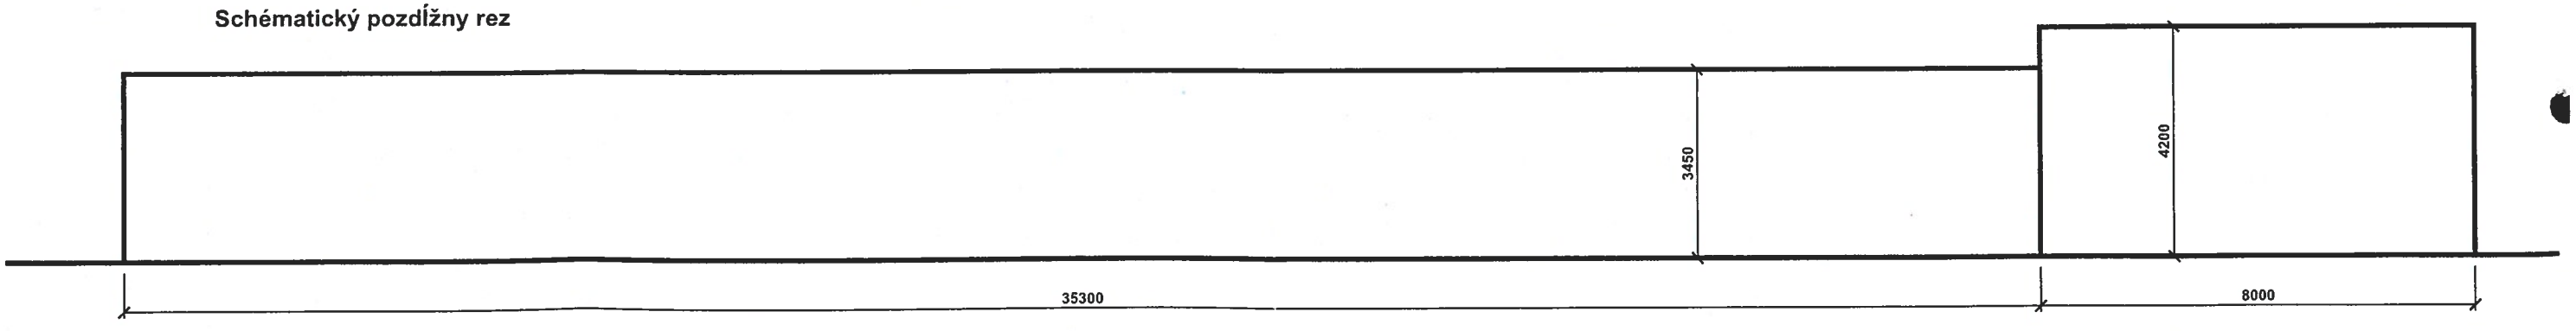

Garáže s.č. 1689 na p.č. 15512/6-16

Pôdorysná schéma prízemia (1. N.P.)

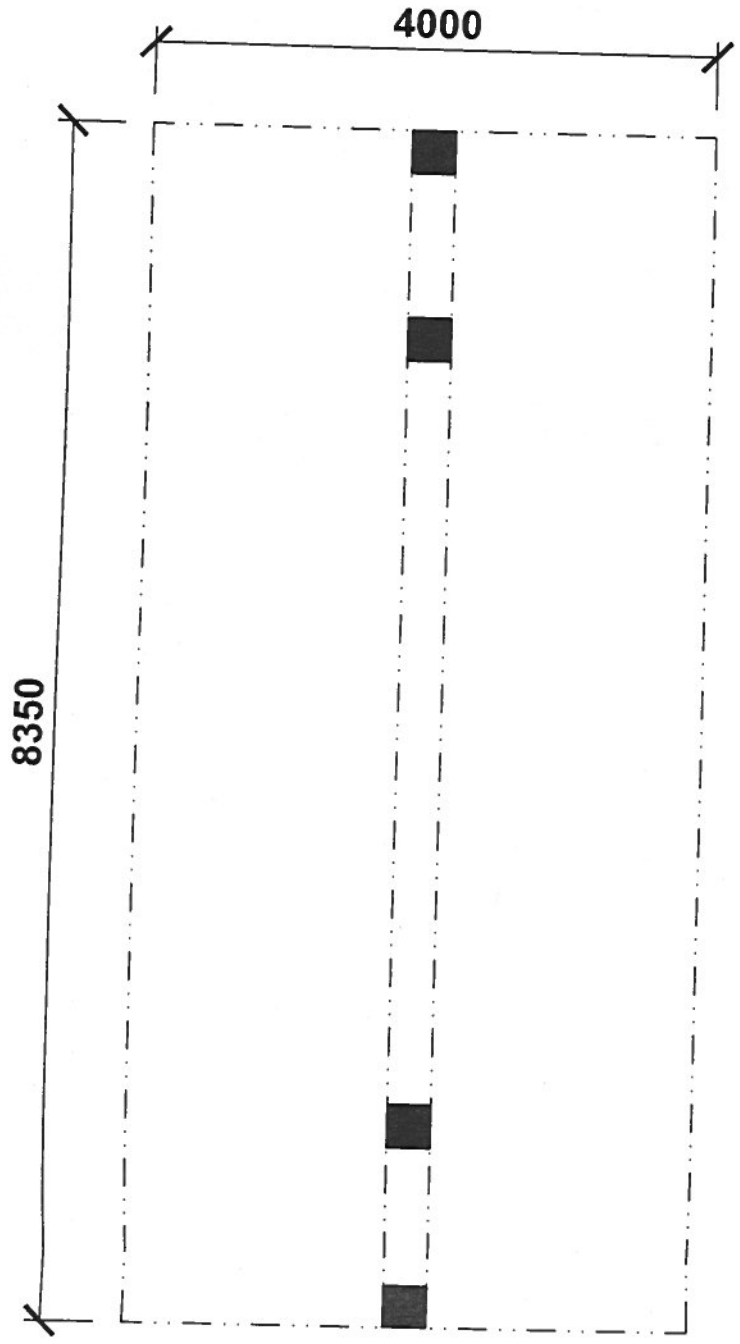

Schématický priečny rez

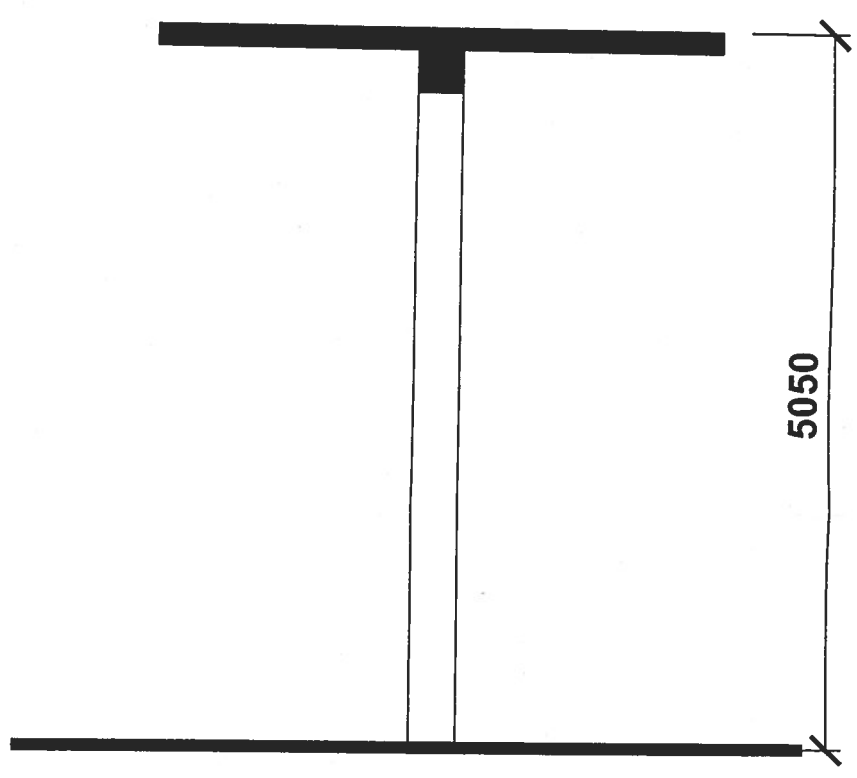

Prestrešenie vstupu do areálu na p.č. 15512/2 (medzi stavbami na p.č. 15512/17 a 15512/18)

V. ZNALECKÁ DOLOŽKA

Znalecký úkon (znalecký posudok) som vypracoval ako znalec zapísaný v zozname znalcov, tlmočníkov a prekladateľov, ktorý vedie Ministerstvo spravodlivosti Slovenskej republiky

v odbore:	*37 00 00*	***STAVEBNÍCTVO***
odvetvia:	*37 01 00*	***Pozemné stavby***
	37 07 00	***Statika stavieb***
	37 09 00	***Odhad hodnoty nehnuteľnosti***
	37 13 00	***Poruchy stavieb***

pod evidenčným číslom znalca: ***911326***

Znalecký úkon je zapísaný v denníku pod číslom: ***67/2020***

Zároveň vyhlasujem, že som si vedomý následkov vedome nepravdivého znaleckého úkonu.

Ing. Miloslav Hlavský, PhD.

ILAVSKÝ, PhD. - Ing. Miloslav
znalecký odbor - stavebníctvo
odvetvie: ochrana hodnoty nehnuteľnosti, poruchy stavieb
špecializácia: sanácia stavieb, poruchy pozemné stavby