



5249

MAGISTRÁT HL. M. SR BRATISLAVY	
3 0 -09- 2010	
Podacie číslo: 302/09	Číslo spisu:
Prílohy/lisy:	Vybavuje:

M46SSNM-46226/10-3

Magistrát hl. mesta SR Bratislavy
Oddelenie správy majetku
Mgr. Rožňovcová
Primaciálne námestie č. 1
814 99 Bratislava

Naša značka
262/TÚ /2010

Vybavuje
L.Gaál

Telef.číslo
44633215

Bratislava
29.09.2010


Vec : **Cyklotrasa Karloveské rameno – informácia.**

Na Vašu žiadosť zo dňa 20.09.2010 ohľadom realizácie cyklistického chodníka v Karloveskom ramene Vám oznamujeme, že STaRZ má v pláne predmetnú cyklotrasu pripraviť na realizáciu ihneď po doriešení problémov okolo majetko-právneho vysporiadania vzťahov medzi Univerzitou Komenského a J + T REAL ESTATE, a.s., v súvislosti so zámenou pozemkov.


Poznamenávame, že projektová dokumentácia pre územné a stavebné konanie bola vypracovaná v roku 2009. Začiatkom r.2010 sme požiadali príslušné inštitúcie o vydanie stanovísk k pripravovanej stavbe. Predmetný úsek cyklotrasy je súčasťou hlavnej mestskej trasy tzv. Moravsko-Dunajská cyklistická cesta. Stavbou budú dotknuté pozemky na parc.č. 3131/1, 3131/7, 3131/9, 3134/9, 3181, 20822/44 a 3180/1.


S pozdravom

SPRÁVA TELOVÝCHOVNÝCH
A REKREAČNÝCH ZARIADENÍ
HLAVNÉHO MESTA SR BRATISLAVY
Junácka 4, 831 04 Bratislava

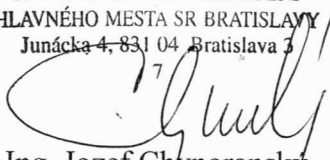
Ing. Jozef Chynoranský
riaditeľ

Prílohy : Stanoviská 3 x

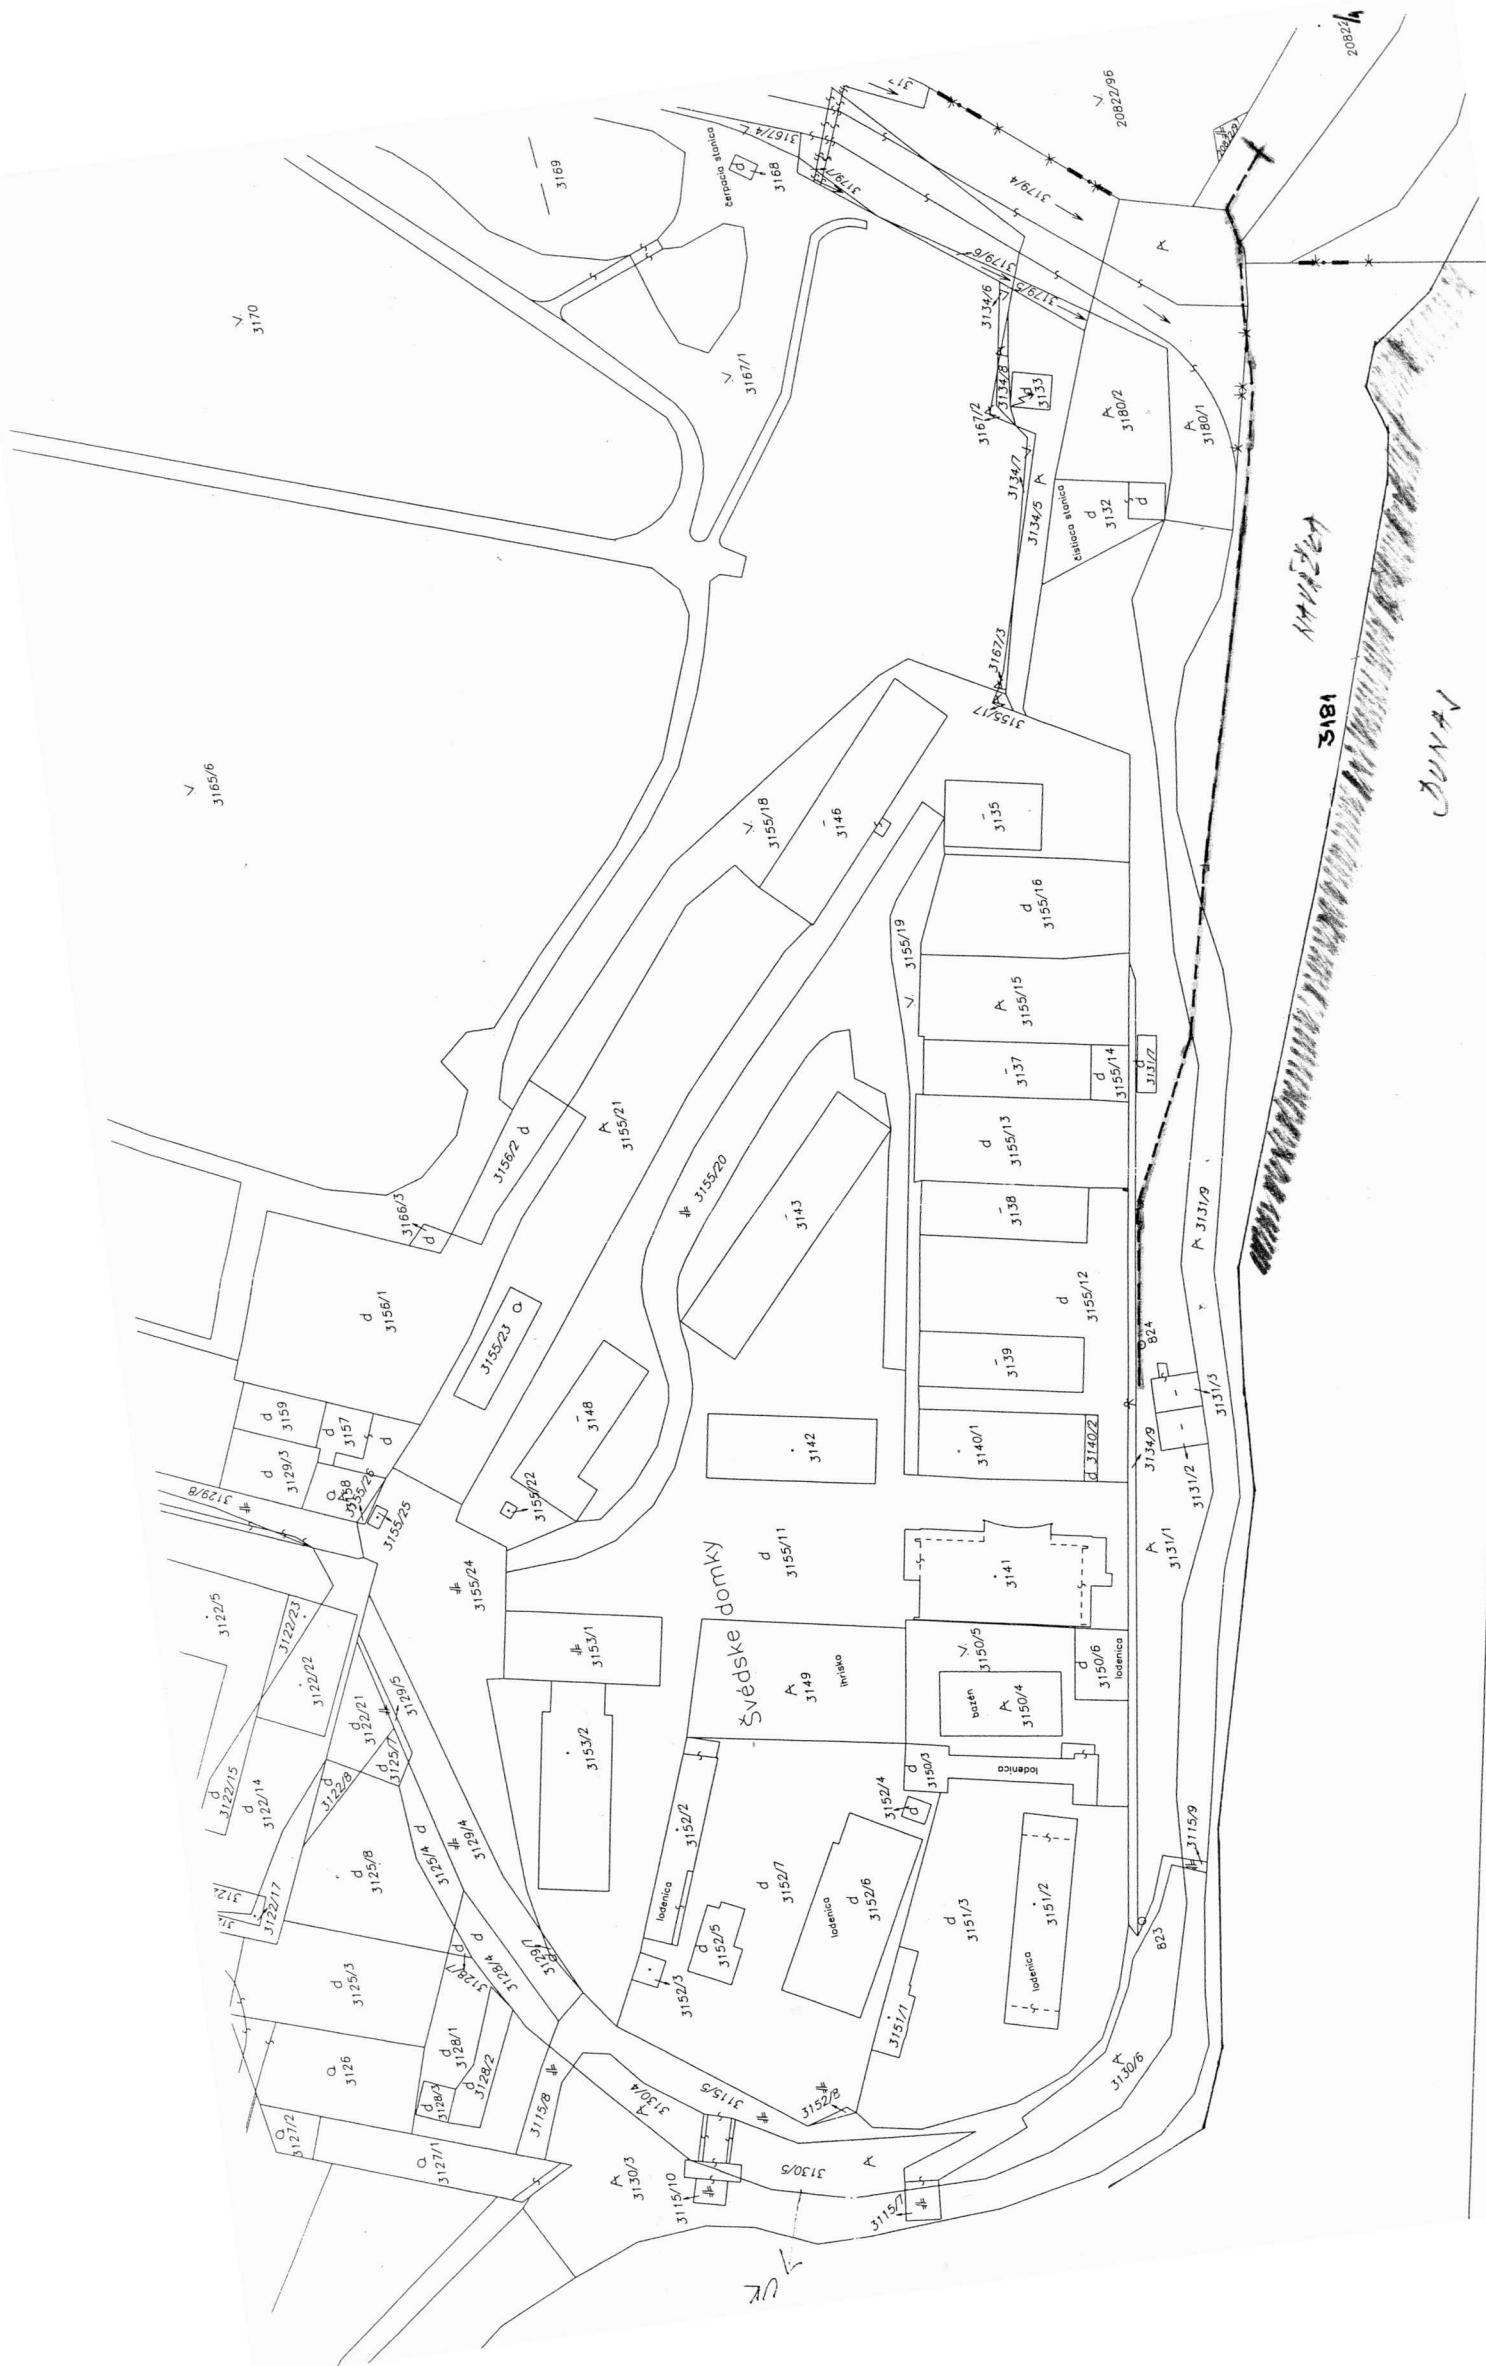

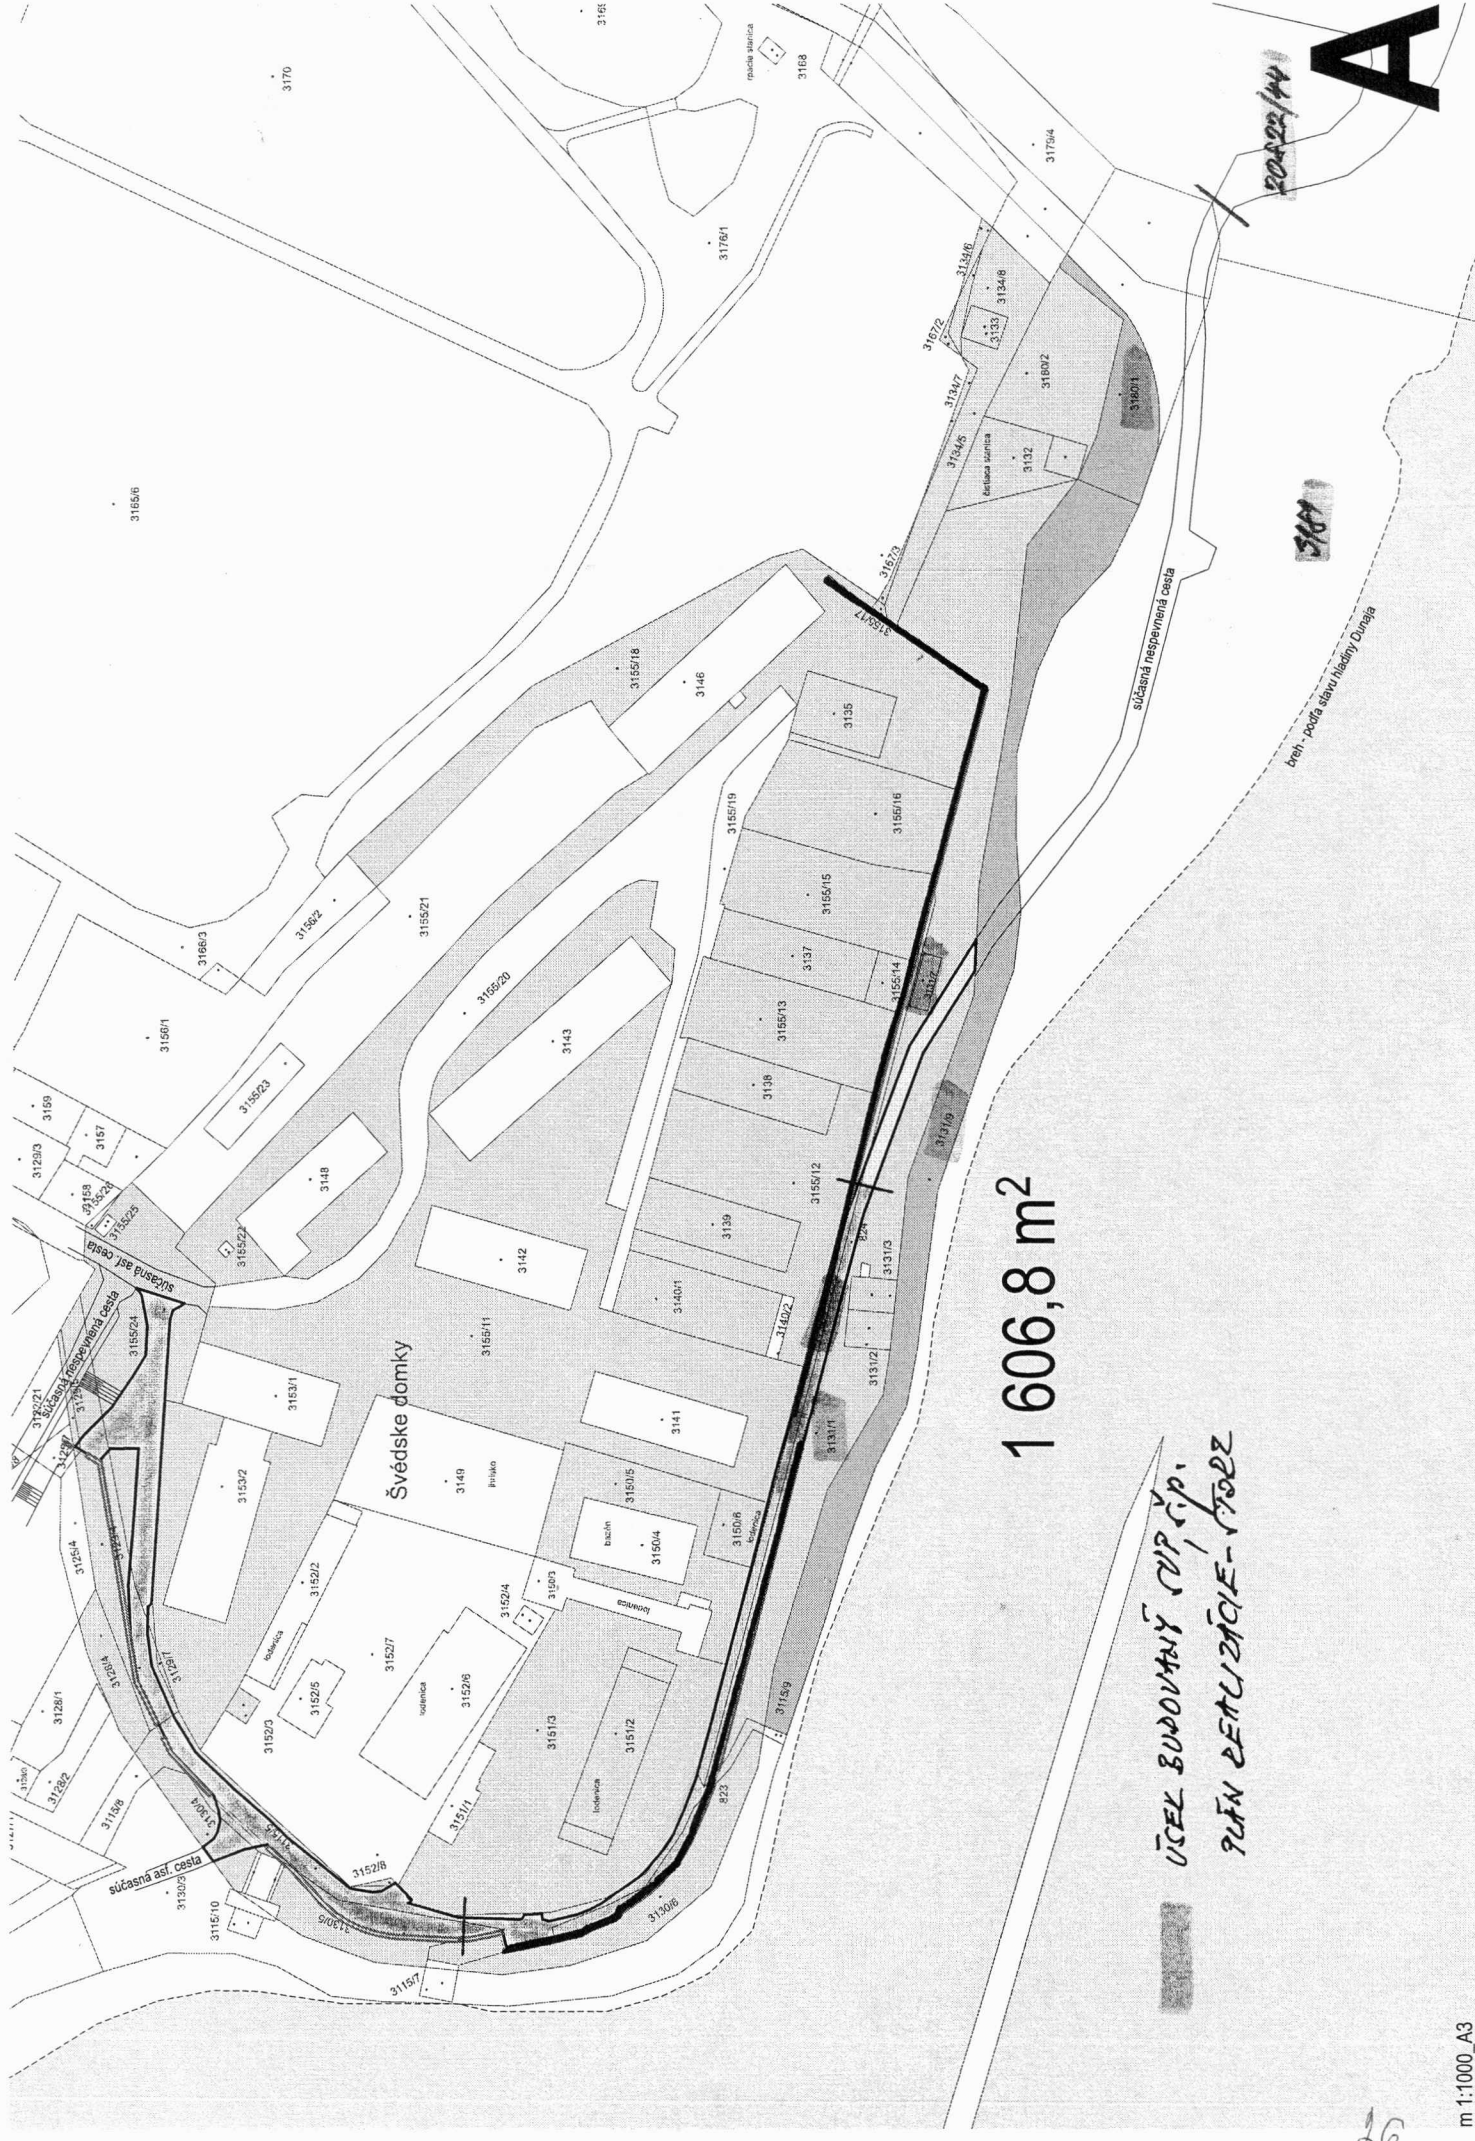

1 606,8 m²

ÚČEL BUDOVANÝ ÚP.ÚP.
PŮVN. DETALIZACE - 1992