

Hlavné mesto Slovenskej republiky Bratislava




ÚZEMNÝ PLÁN HLAVNÉHO MESTA SLOVENSKEJ REPUBLIKY BRATISLAVY

ZMENY A DOPLNKY

ZaD 02 4.3. Zásobovanie elektrickou energiou

Mierka 1:10 000
Rok 2009

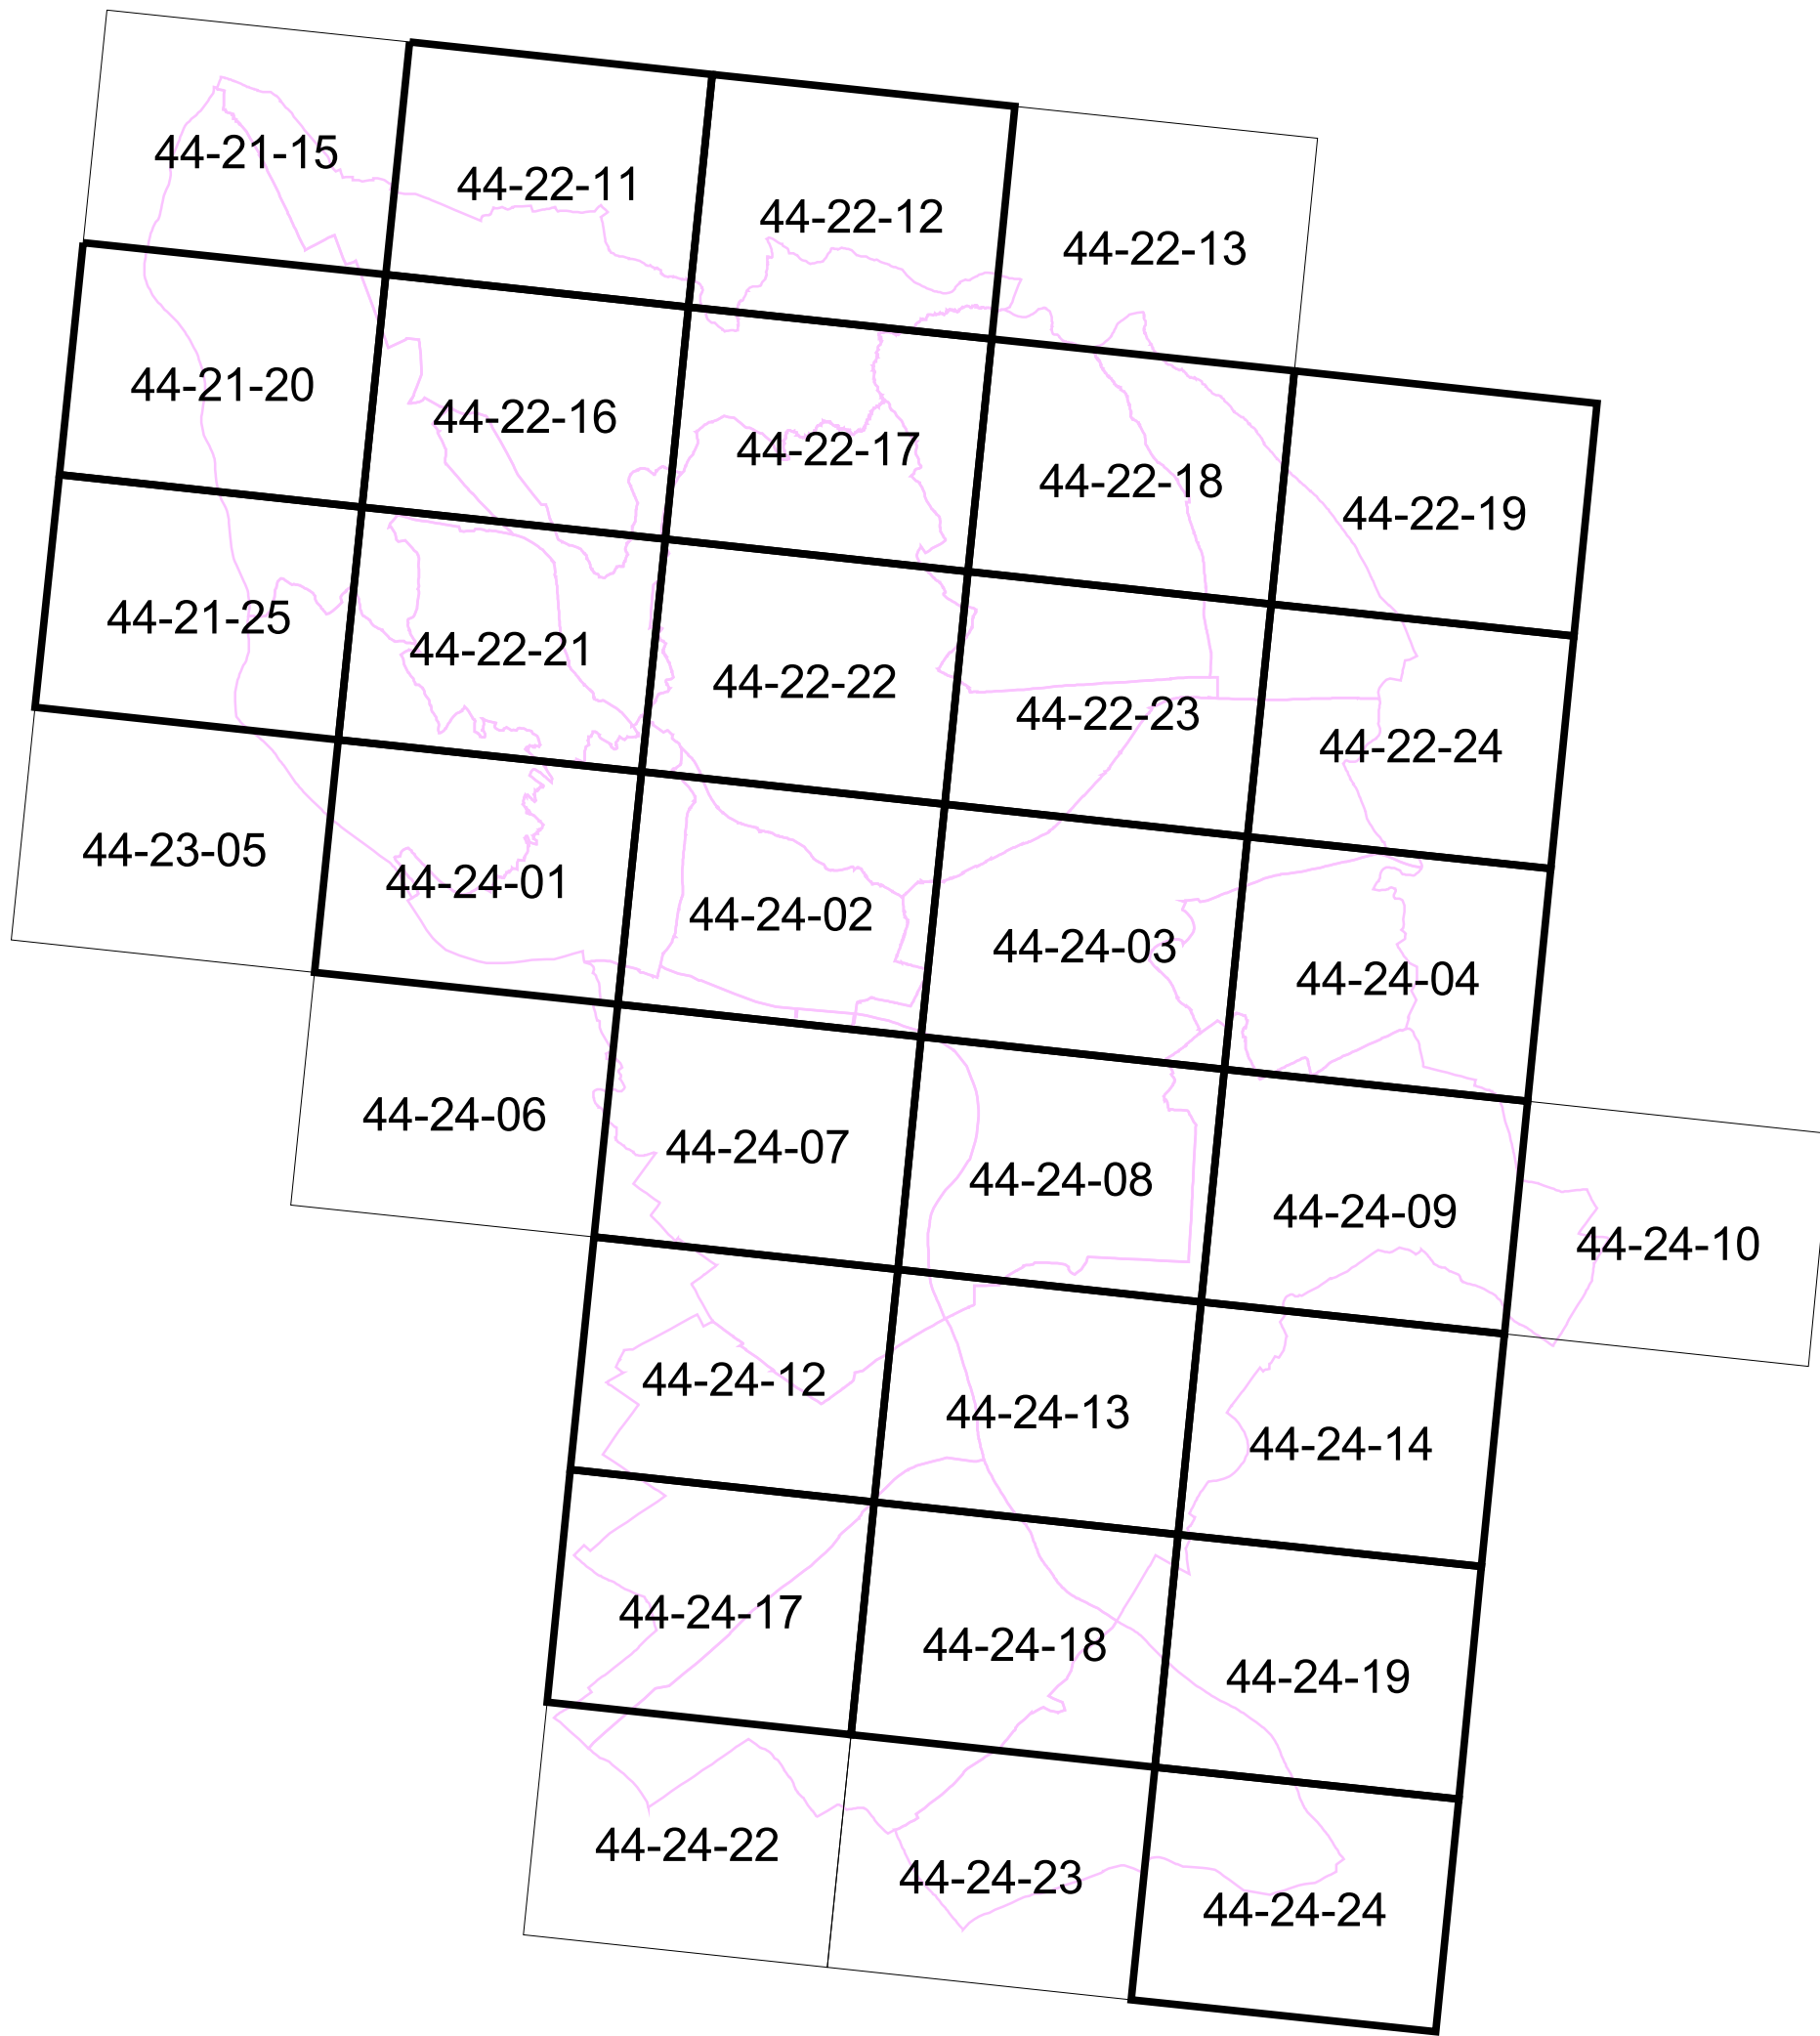

LEGENDA

- Administratívne hranice
- štátna hranica
 - hranica mesta
 - hranice katastrálnych území MČ
- popis - stav
- popis - návrh
- elektrická stanica ZVN/VVN/VN - stav
- elektrické vedenie 400 kV vonkajšie - stav
- elektrické vedenie 110 kV vonkajšie - stav
- elektrické vedenie 110 kV káblové - stav
- elektrická stanica ZVN/VVN - návrh
- elektrická stanica VVN/VN - návrh
- elektrické vedenie 400 kV vonkajšie - návrh
- elektrické vedenie 110 kV vonkajšie - návrh
- elektrické vedenie 110 kV káblové - návrh
- na zrušenie
- ochranné pásmo elektrickej stanice ZVN/VVN/VN - stav
- ochranné pásmo vonkajšieho vedenia 400 kV - stav
- ochranné pásmo vonkajšieho vedenia 110 kV - stav
- ochranné pásmo vonkajšieho vedenia 110 kV - návrh
- ochranné pásmo vonkajšieho vedenia 400 kV - návrh
- ochranné pásmo elektrickej stanice ZVN/VVN - návrh
- ochranné pásmo elektrickej stanice VVN/VN - návrh

Poznámka - zmeny zariadení verejného dopravného vybavenia a funkčného využitia územia na iné funkcie ako verejné technické vybavenie sú v grafike ZaD 02 vyznačené sivou, modrou a odtieňmi zelenej farby.

Legenda ZaD 02 ÚPN hl. m. SR Bratislavy

- vypustenie z ÚPN
- označenie zmeny v grafike výkresu (popis v priloženej tabuľke)

Mierka 1 : 10 000

ZaD 02

4.3 Zásobovanie elektrickou energiou

Zmena č.	Mestská časť	Mapový list	Zmeny a doplnky
E – Z1	Dúbravka	44-22-21	TR 110/6,3kV kogeneračného zdroja /KGZ/ Ba-West a 110kV kábel
E – Z2	Rača	44-22-23	TR Žabí majer- spresnenie polohy, rozšírenie plochy a ochranného pásma elektrickej stanice
E – Z3	Staré Mesto	44-24-02	TR Školská - zrušenie ochranného pásma navrhutej elektrickej stanice
E – Z4	Ružinov	44-24-03	110kV kábel – zmena trasy navrhnutého úseku do TR Ružová dolina
E – Z5	Ružinov	44-24-03	TR Letisko-západ - zrušenie ochranného pásma navrhutej elektrickej stanice
E – Z6	Petržalka	44-24-07	TR Petržalka-centrum - zrušenie ochranného pásma navrhutej elektrickej stanice
E – Z7	Petržalka	44-24-07	TR Petržalka I - zmena plochy a ochranného pásma jestvujúcej elektrickej stanice
E – Z8	Čunovo	44-24-24	TR VE Čunovo - zrušenie ochranného pásma jestvujúcej elektrickej stanice



M 1 : 30 000