

Hlavné mesto Slovenskej republiky Bratislava




ÚZEMNÝ PLÁN HLAVNÉHO MESTA SLOVENSKEJ REPUBLIKY BRATISLAVY

ZMENY A DOPLNKY

ZaD 02 4.5. Zásobovanie teplom, produktovody, ropovody a kolektory

Mierka 1:10 000
Rok 2009

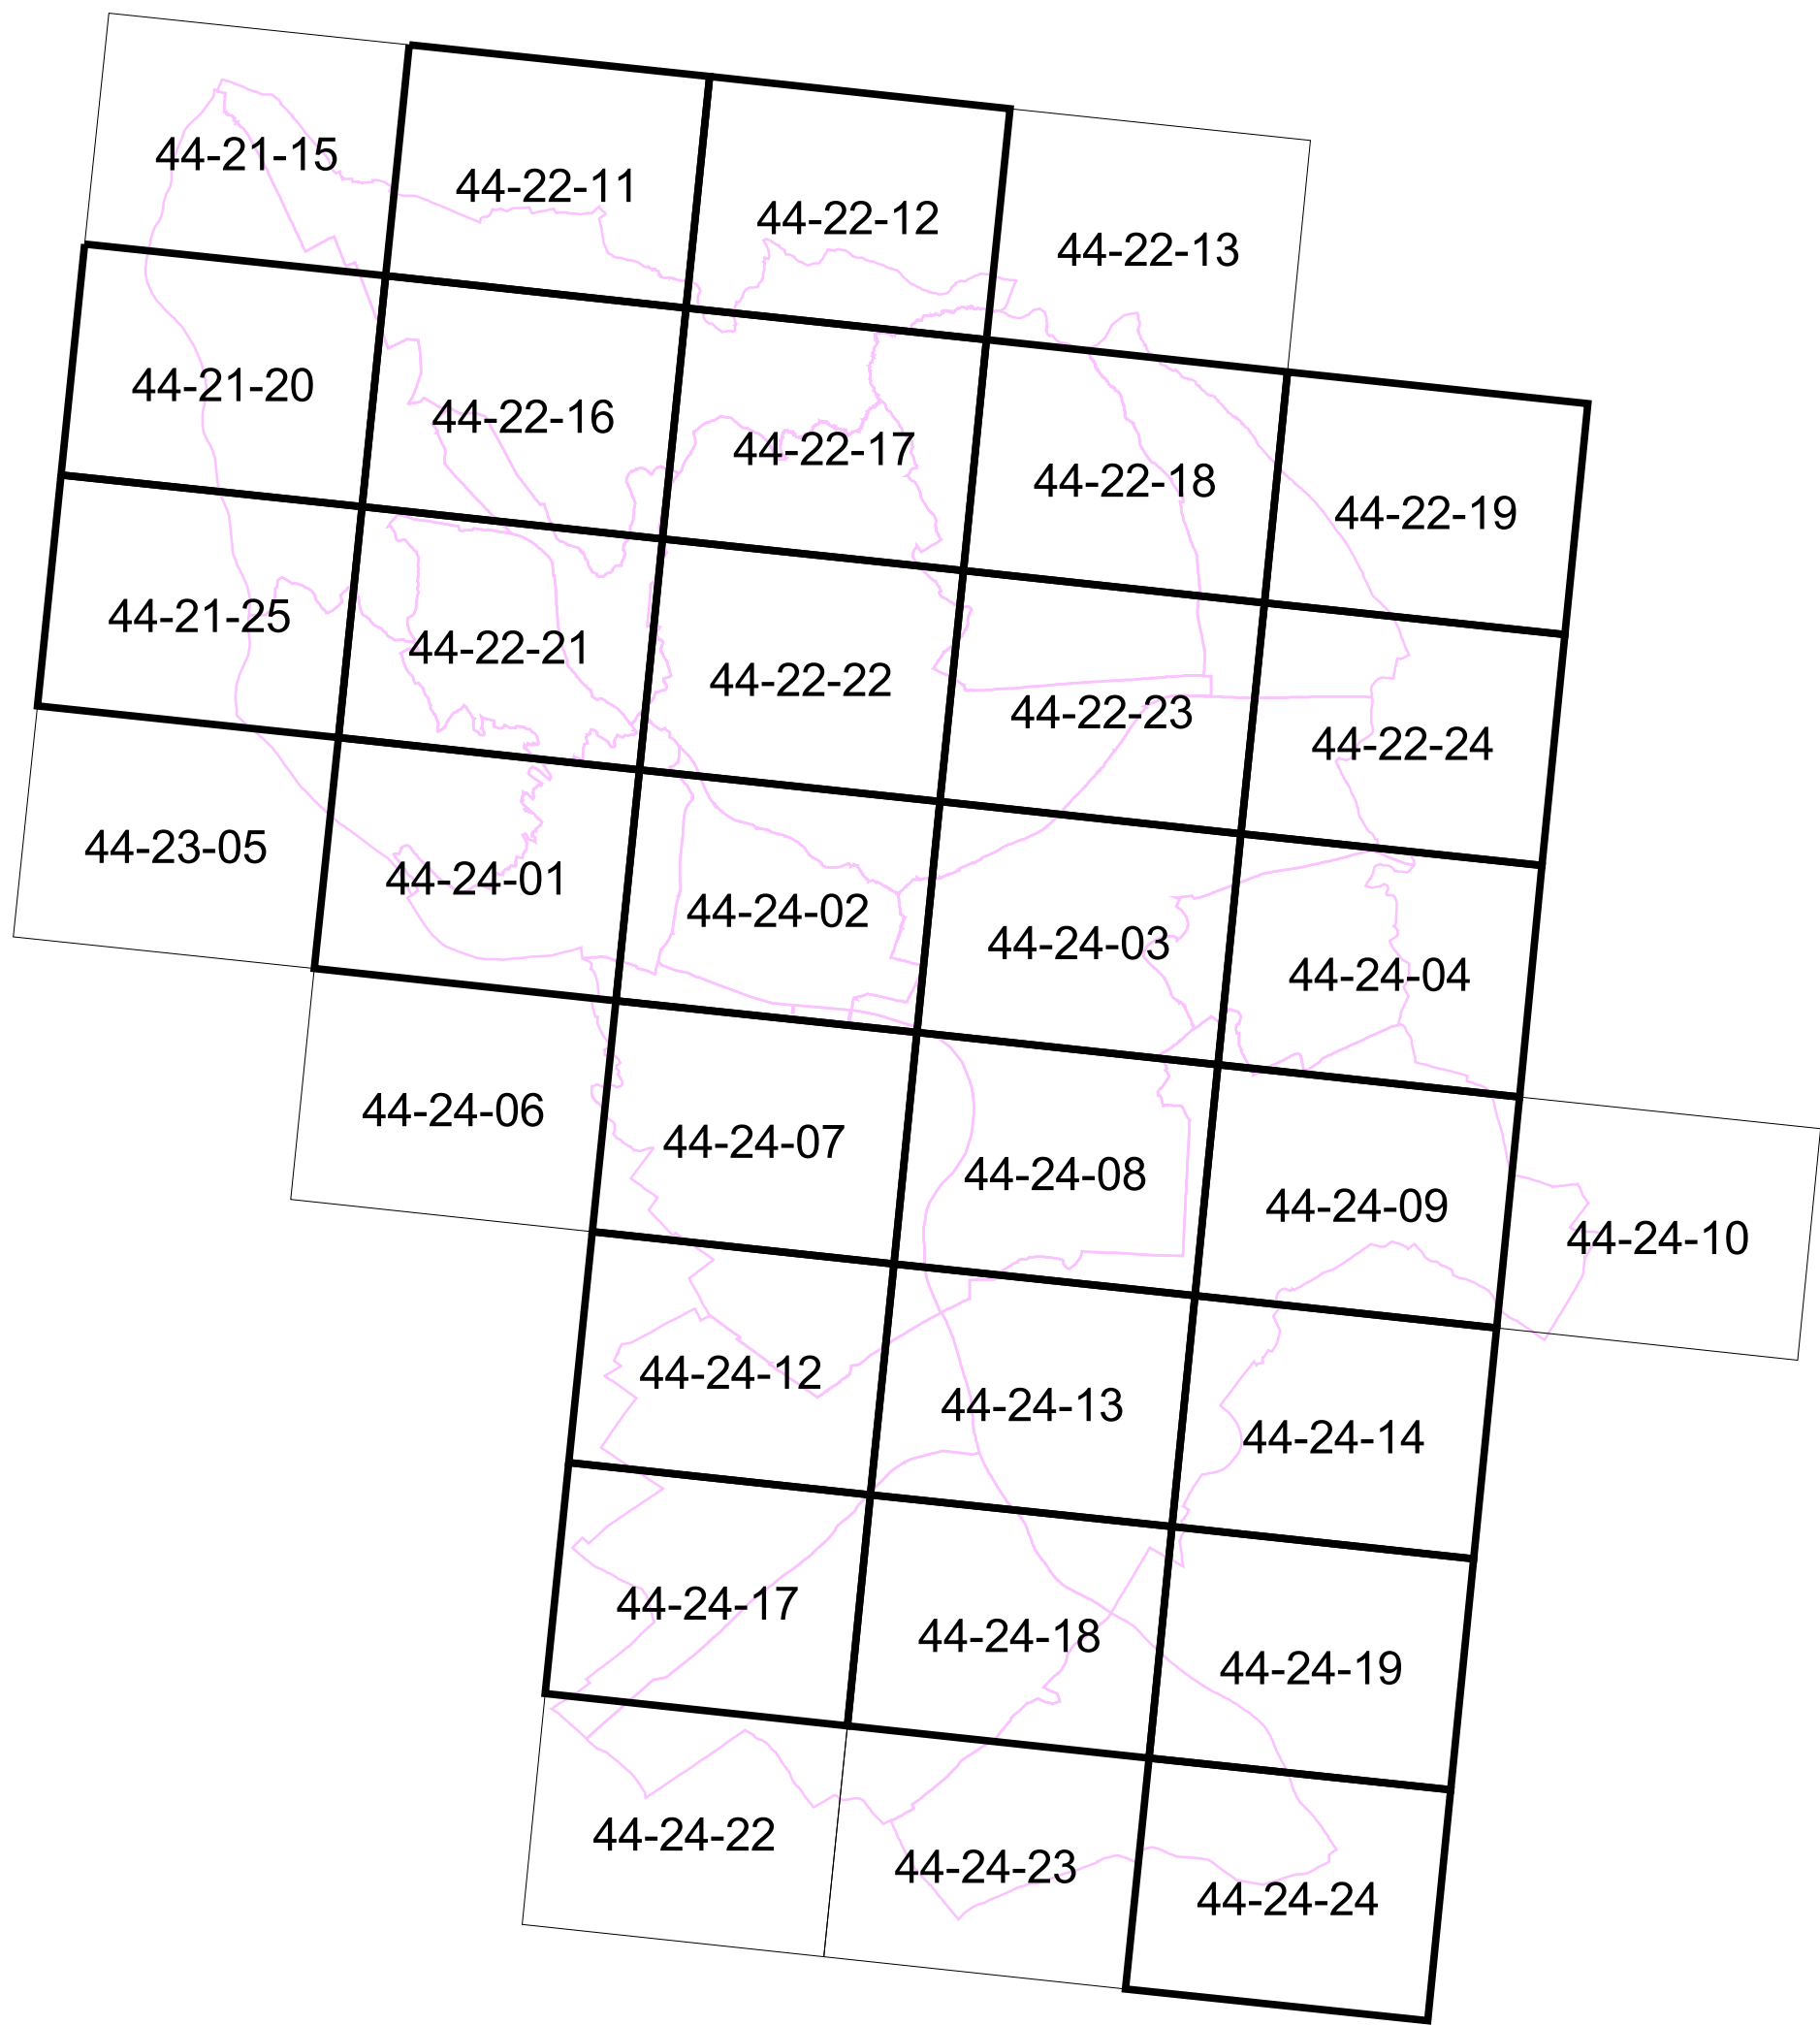

LEGENDA

- Administratívne hranice
- štátna hranica
 - hranica mesta
 - hranice katastrálnych území MČ
- rozvody CZT - horúca voda - stav
- rozvody CZT - horúca voda - návrh
- kotolňa - stav
- kotolňa - návrh
- tepláreň - stav
- odovzdávacia stanica tepla - stav
- oplotenie teplárne - stav
- ropovod - stav
- ropovod - návrh
- produktovod - stav
- os koridoru produktovodu - návrh
- hranica oblasti SCZT (Bratislava-Východ)
- hranica oblasti SCZT (Bratislava-Západ)
- kolektor verejný - stav
- kolektor verejný - návrh
- kolektor neverejný - stav
- kolektor neverejný - návrh
- bezp. pásma ropovodov - stav
- bezp. pásma ropovodov - návrh
- bezp. pásma produktovodov - stav
- územná rezerva produktovodov - návrh

Poznámka - zmeny zariadení verejného dopravného vybavenia a funkčného využitia územia na iné funkcie ako verejný technický vybavenie sú v grafike ZaD 02 vyznačené sivou, modrou a odtieňmi zelenej farby.


Legenda ZaD 02 ÚPN hl. m. SR Bratislavy

- vypustenie z ÚPN
- oplotenie zdroja na výrobu tepla
- zdroj na výrobu tepla
- T-Z... označenie zmeny v grafike výkresu (popis v priloženej tabuľke)
- RP-Z... označenie zmeny v grafike výkresu (popis v priloženej tabuľke)
- KO-Z... označenie zmeny v grafike výkresu (popis v priloženej tabuľke)

ZaD 02 4.5. Zásobovanie teplom, produktovody, ropovody a kolektory

ZaD 02**4.5 . Zásobovanie teplom, produktovody, ropovody a kolektory**

Zmena č.	Mestská časť	Mapový list	Zmeny a doplnky
T – Z1	Dúbravka	44-22-21	Kogeneračný zdroj /KGZ/ Ba-West, Polianky.
T – Z2	Dúbravka	44-22-21	Prepojenie KGZ na jestvujúci horúcovod.
T – Z3	Staré Mesto	44-24-02	Zrušenie areálu teplárne TP I Čulenova ul., vrátane areálových horúcovodov a vetvy horúcovodu k autobusovej stanici Mlynské nivy.
T – Z4	Staré Mesto	44-24-02	Horúcovod v trase ul. Mlynské nivy s uložením do kolektora.
T – Z5	Staré Mesto	44-24-02	Horúcovod v zóne Chalupkova, v trase ul. Továrenská – Bottova - Chalupkova s uložením do kolektora.
RP – Z1	Pod. Biskupice	44-24-08	Spresnenie priebehu trasy jestvujúceho produktovodu vrátane bezpečnostného pásma južne od Slovnaftu. Oprava technickej chyby.
KO– Z1	Staré Mesto	44-24-02	Kolektor v Žižkovej ul.
KO– Z2	Staré Mesto	44-24-02	Kolektor Vydrica
KO– Z3	Staré Mesto	44-24-02	Kolektor Mlynské nivy – Karadžičova - Čulenova
KO– Z4	Staré Mesto	44-24-02	Kolektor Továrenská – Bottova - Chalupkova
KO– Z5	Staré Mesto	44-24-02	Zrušenie existujúcej siete verejných kolektorov v areáli bývalej teplárne Tpl Čulenova
KO– Z6	Staré Mesto	44-24-02	Kolektor Landererova – Pribinova. Premietnutie zrealizovanej stavby
KO– Z7	Petržalka	44-24-07	Kolektory v celomestskom centre, časť Petržalka

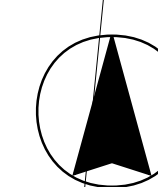

M 1 : 30 000