

Hlavné mesto Slovenskej republiky Bratislava




ÚZEMNÝ PLÁN HLAVNÉHO MESTA SLOVENSKEJ REPUBLIKY BRATISLAVY

ZMENY A DOPLNKY

ZaD 02 4.6. Telekomunikácie

Mierka 1:10 000
Rok 2009

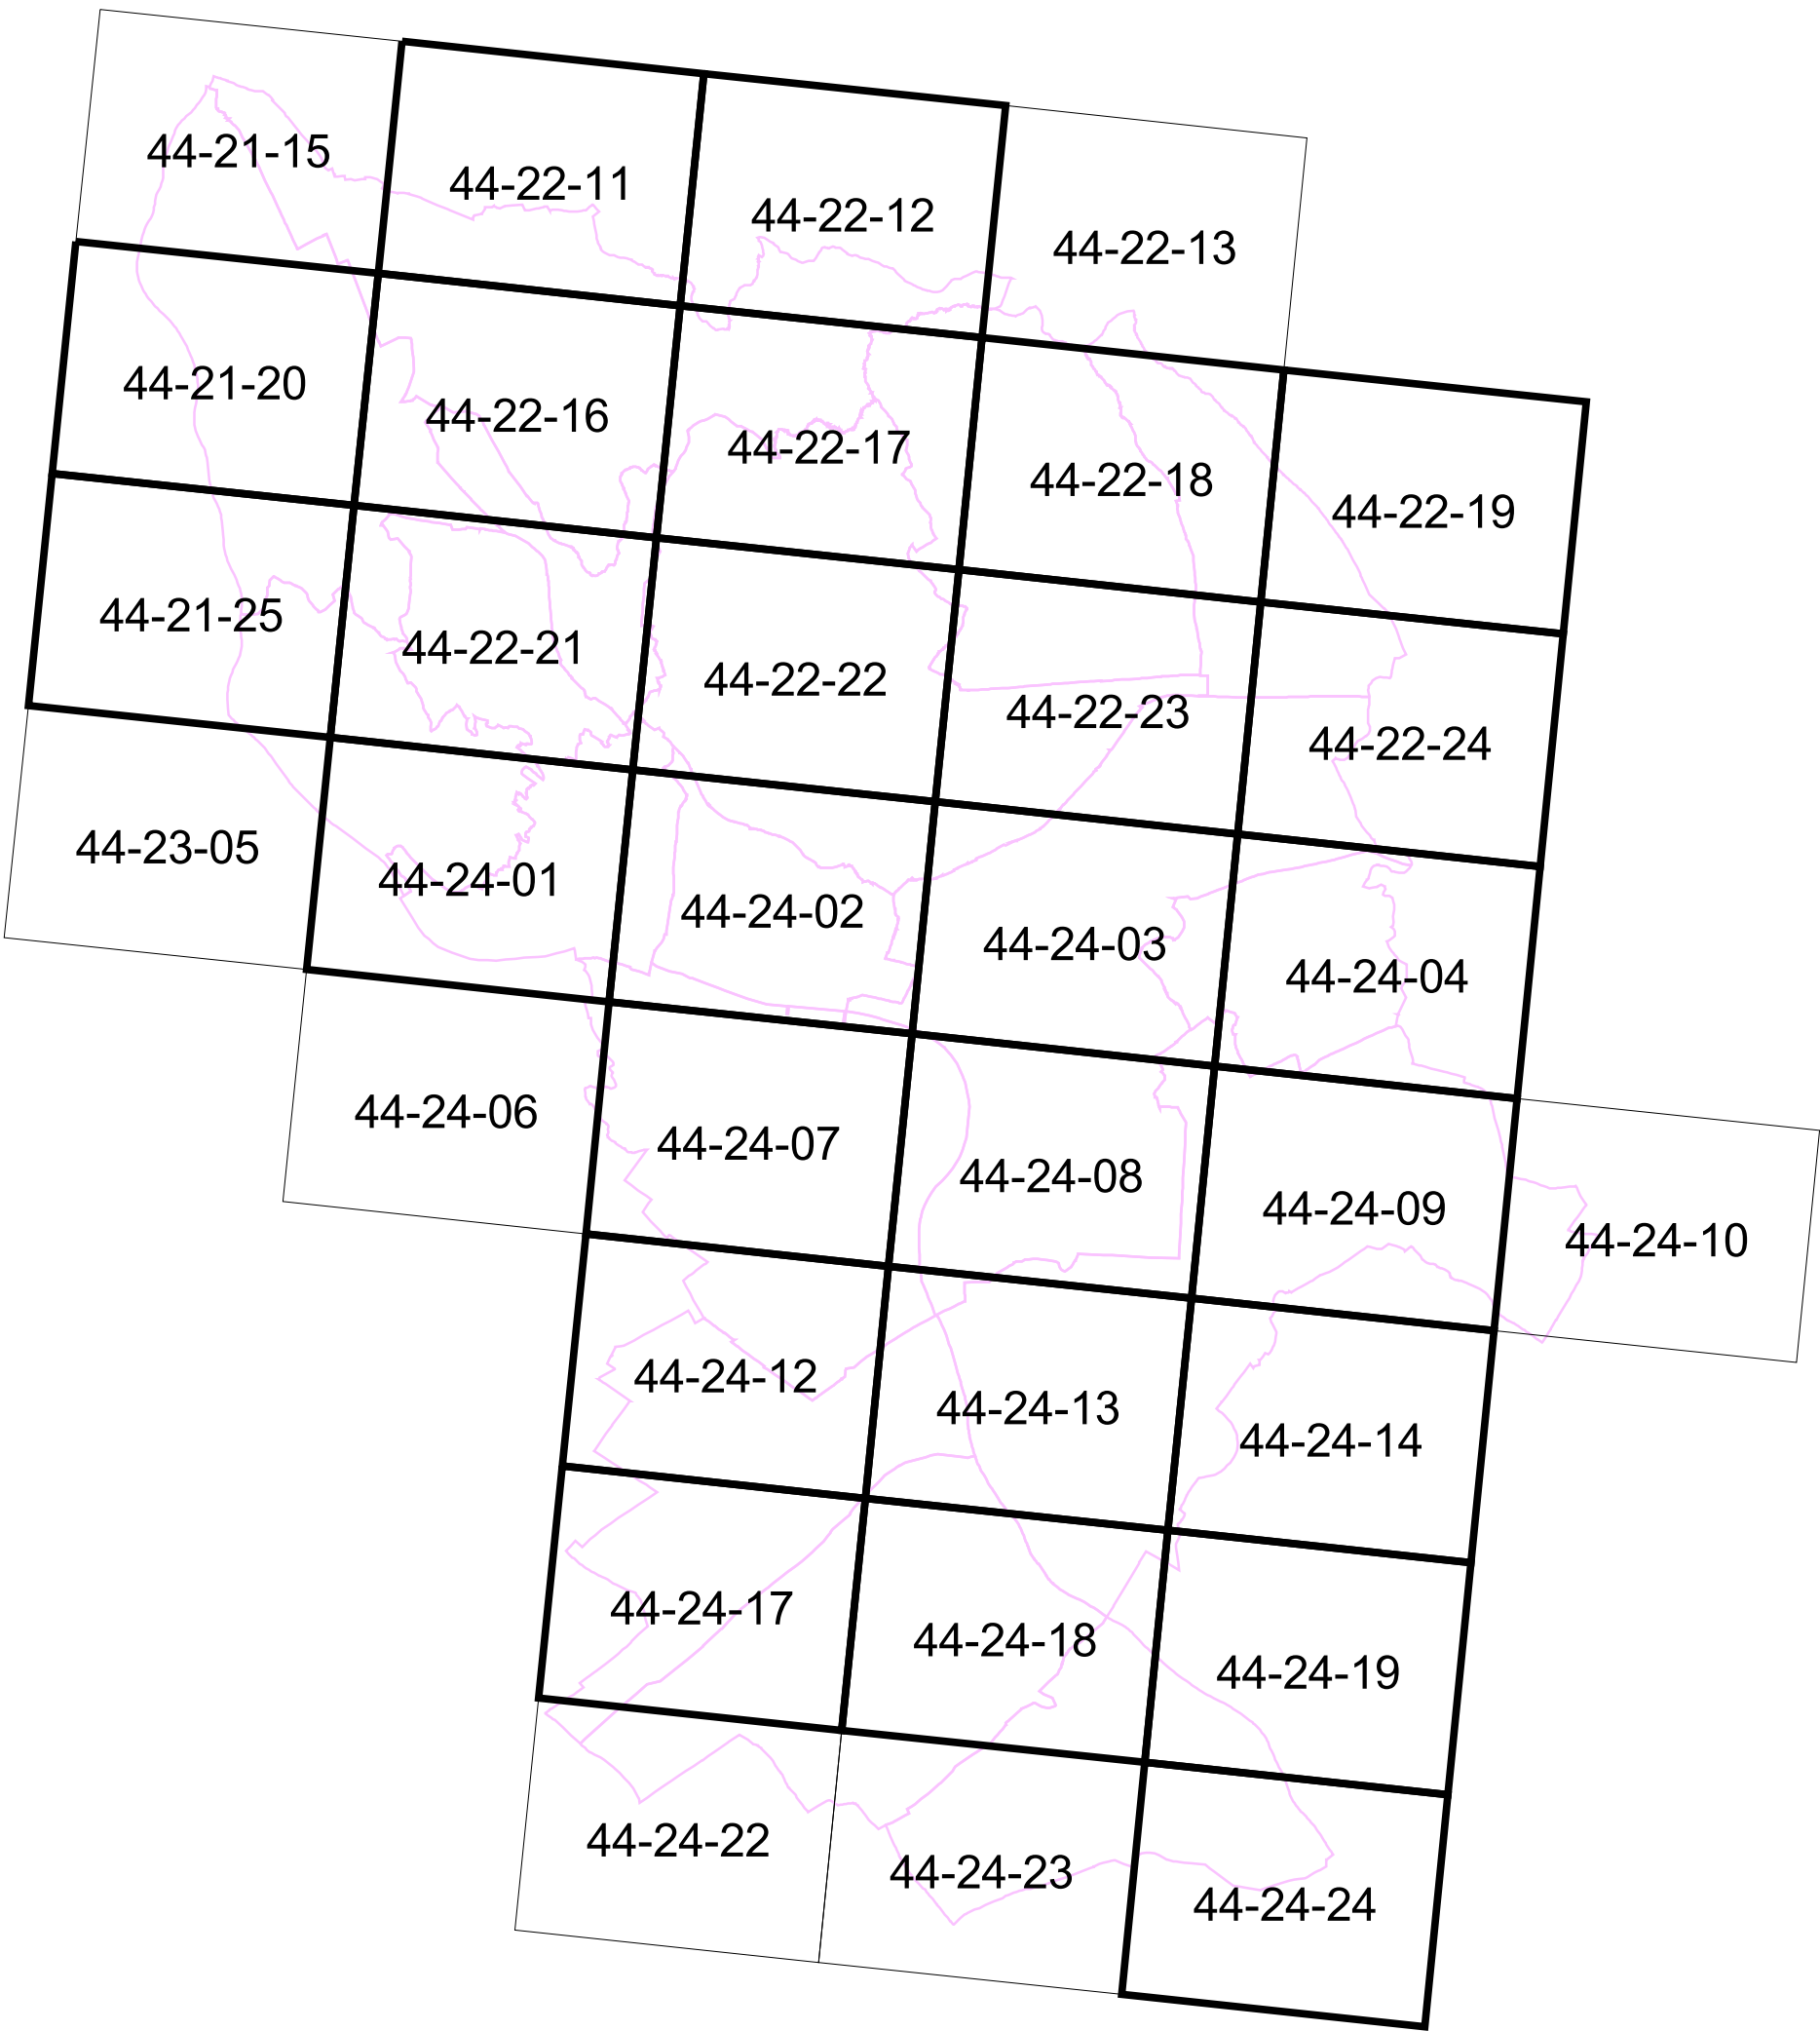

LEGENDA

- rajon TKB
- TKB
- RSU
- uzel telekomunikačných služieb - návrh
- diaľková rádiorieleová trasa - stav
- miestna rádiorieleová trasa - stav
- Kolektor - stav
- Káblovod -stav
- diaľková optická káblová trasa- stav
- diaľková optická káblová trasa - návrh
- diaľková metalická káblová trasa - stav
- oblasťná optická káblová trasa- stav
- oblasťná optická káblová trasa - návrh
- miestna optická káblová trasa - stav
- miestna optická káblová trasa - návrh
- hlavná metalická káblová trasa -stav
- hlavná metalická káblová trasa - návrh
- optická káblová trasa TKR - stav
- optická káblová trasa TKR - návrh
- optická káblová trasa Sirius- stav
- optická káblová trasa Sirius - návrh
- optická káblová trasa Sitel - stav
- Neverejný káblovod - stav
- Neverejná sieť - optická káblová trasa - stav

Poznámka - zmeny zariadení verejného dopravného vybavenia a funkčného využitia územia na iné funkcie ako verejné technické vybavenie sú v grafike ZaD 02 vyznačené sivou, modrou a odtieňmi zelenej farby.


Legenda ZaD 02 ÚPN hl. m. SR Bratislavy

- ✂ vypustenie z ÚPN
- TK-Z... označenie zmeny v grafike výkresu (popis v priloženej tabuľke)

Mierka 1 : 10 000

ZaD 02**4.6 Telekomunikácie**

Zmena č.	Mestská časť	Mapový list	Zmeny a doplnky
TK – Z1	Lamač	44-22-16	Uzol telekomunikačných služieb, Lamačská brána – zmena umiestnenia
T K– Z2	Lamač, Devínska Nová Ves,	44-22-16, 44-22-21	Miestna optická káblová trasa, Lamačská brána – zmena trasy
T K– Z3	Dúbravka	44-22-21	Miestna optická káblová trasa, Agátová ul.
T K– Z4	Staré Mesto	44-24-02,	Miestna optická káblová trasa, zóna Chalupkova
T K– Z5	Petržalka	44-24-12	Miestna optická káblová trasa, Dolnozemska, Orechová – zmena trasy
T K– Z6	Petržalka	44-24-12	Miestna optická káblová trasa, zóna C, Dolnozemska - zmena trasy
T K– Z7	Petržalka	44-24-12	Uzol telekomunikačných služieb, zóna C - zmena umiestnenia

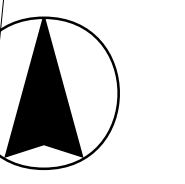

M 1 : 30 000