


Informatívna kópia z mapy

Vytvorené cez katastrálny portál

Zakreslenie predmetu nájmu - 2 stánky rýchleho občerstvenia
v AZ Zlaté piesky

Okres: Bratislava II
Obec: BA-m.č. RUŽINOV
Katastrálne územie: Trnávka

21. apríla 2017 11:44

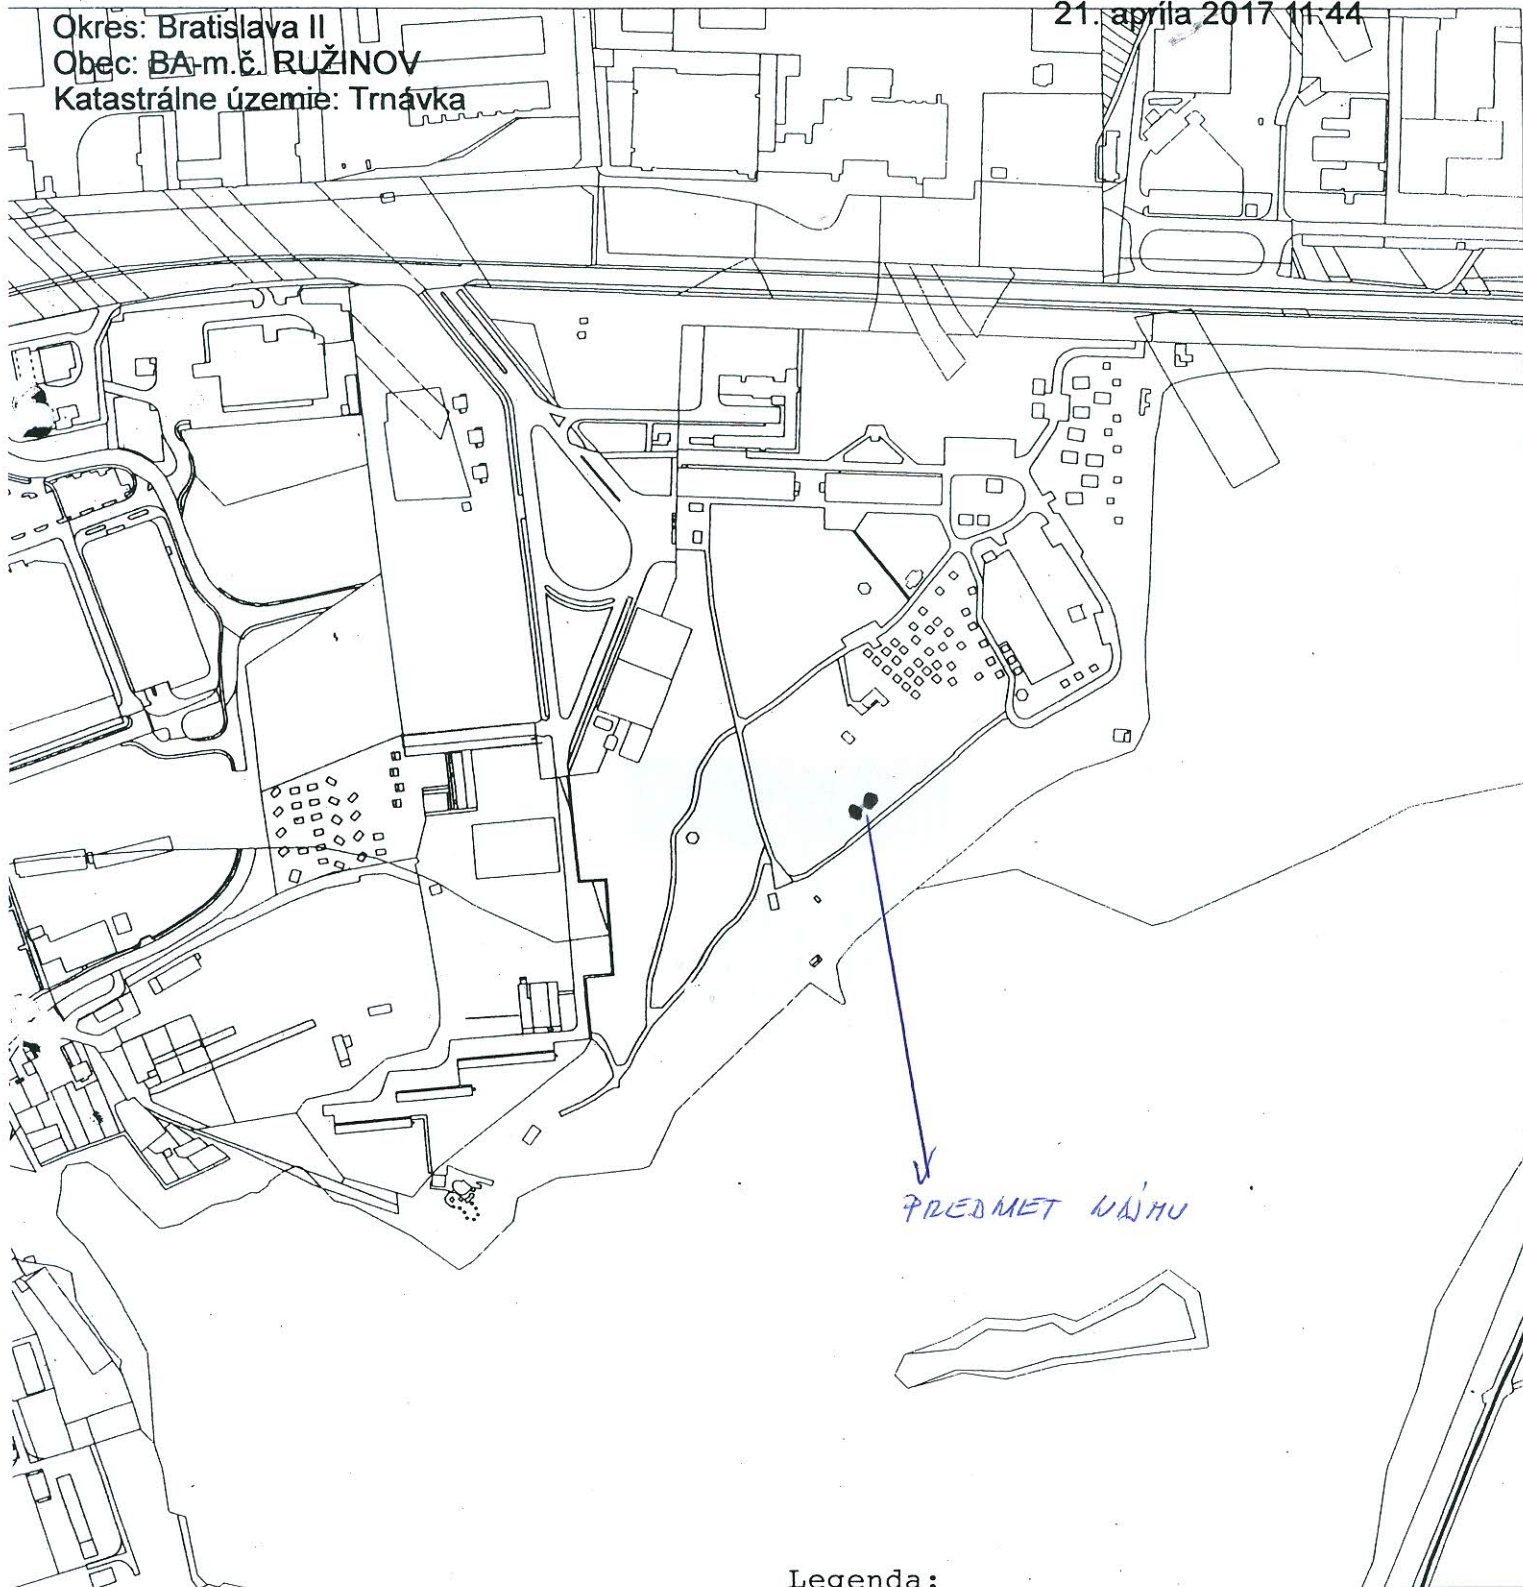

Legenda:

2 stánky - výmera 36 m²

vonkajšie sedenie - výmera 115 m²

SCALE 1 : 5 000

