

Zakreslenie predmetu nájmu - stánok č. 16a na pozemku p.č.4358 1


Urad geodezie, kartografie a katastra Slovenskej republiky

Informatívna kópia z mapy

Vytvorené cez katastrálny portál

21. apríla 2017 11:44

Okres: Bratislava II
Obec: BA-m.č. RUŽINOV
Katastrálne územie: Trnávka

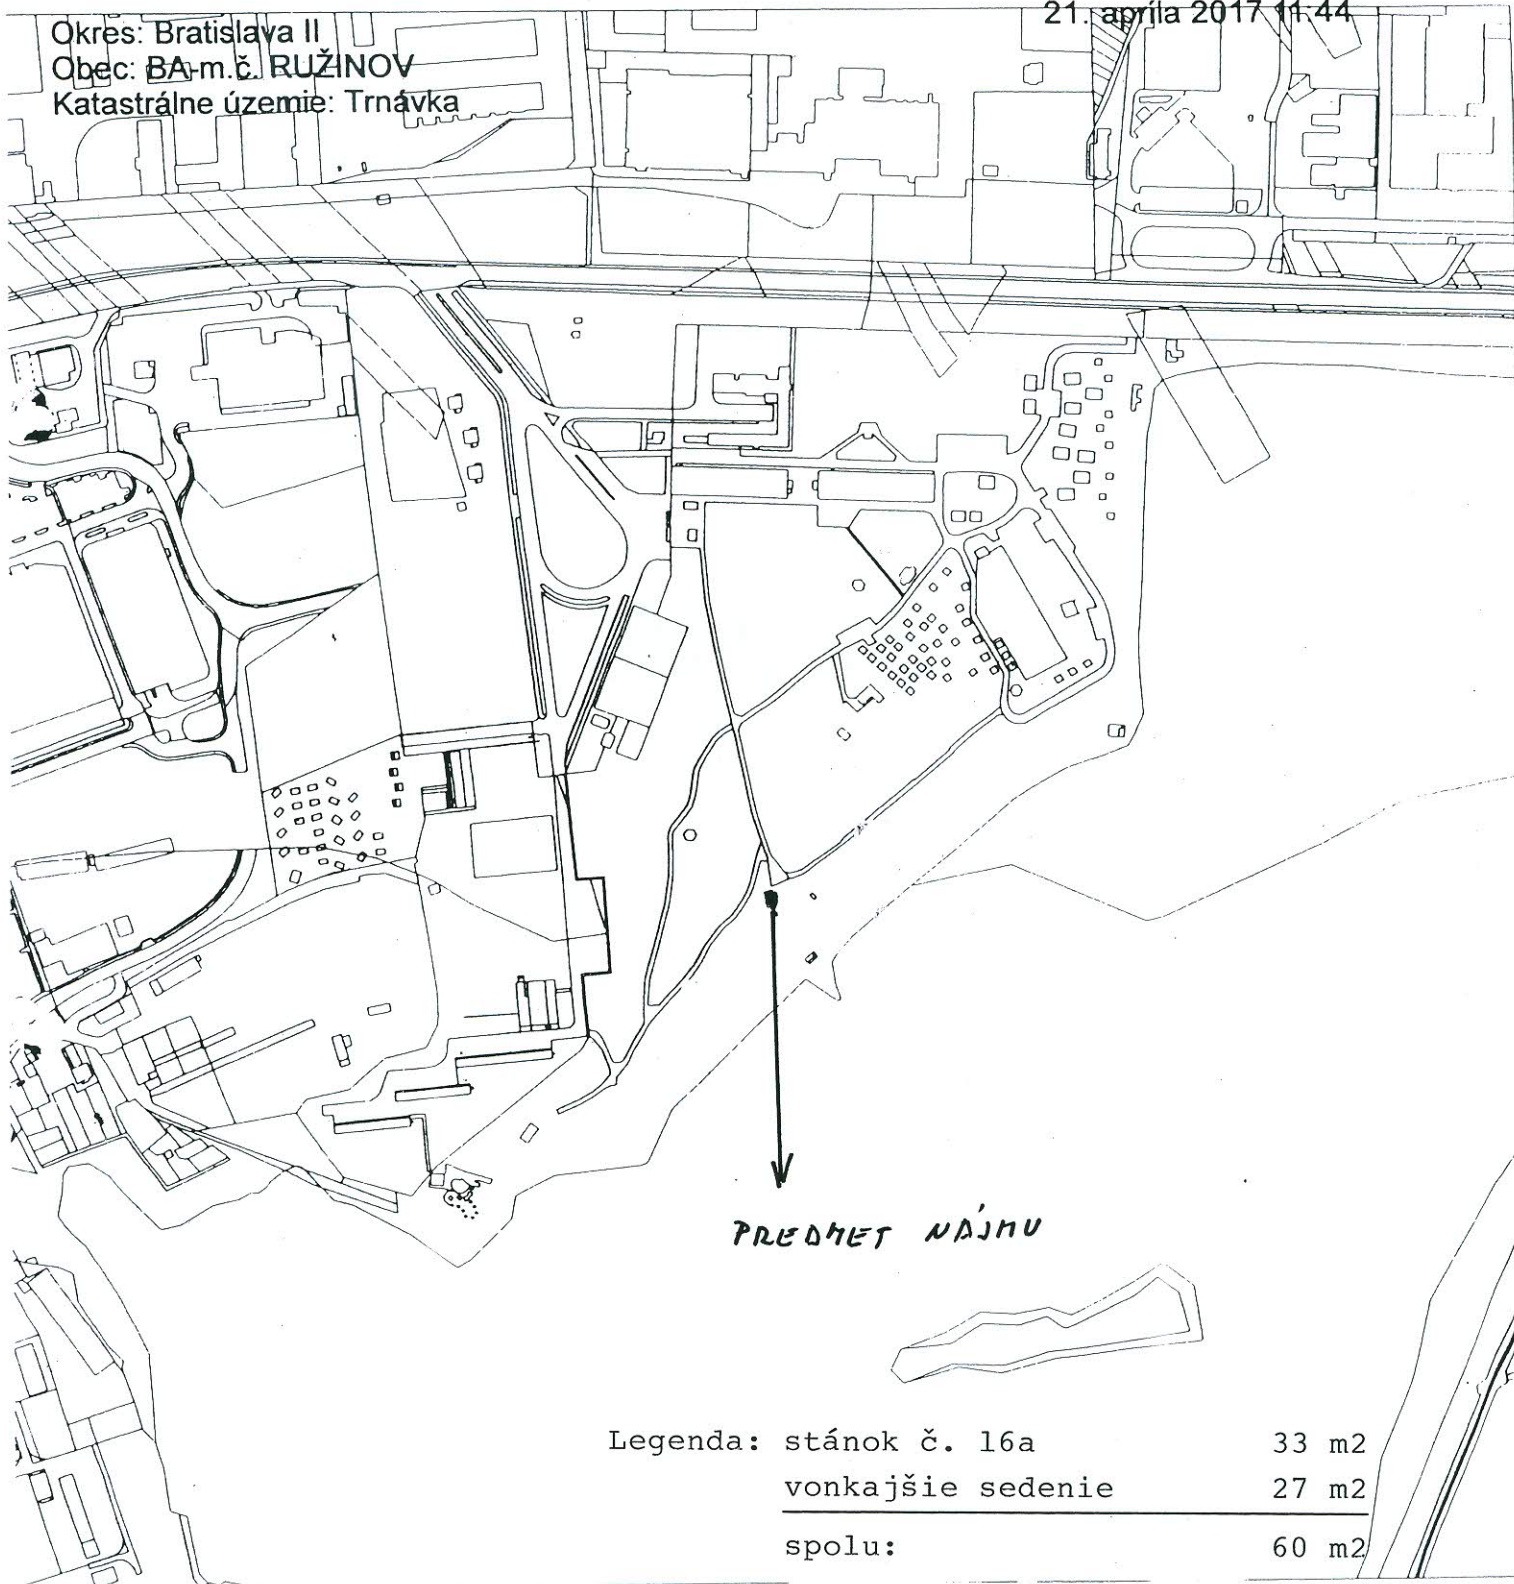

SCALE 1 : 5 000

