



LEGENDA – výmera celkom 118,87 m<sup>2</sup>, z toho:

- |  |  |
|--|--|
| 101 Reštaurácia- 51,00 m <sup>2</sup>            | 110 Predsieň. šatňa zamestnancov – 1,80 m <sup>2</sup> |
| 102 Salónik – 11,50 m <sup>2</sup>               | 111 WC zamestnancov – 1,35 m <sup>2</sup>              |
| 103 Výdaj – 8,80 m <sup>2</sup>                  | 112 Predsieň muži – 3,36 m <sup>2</sup>                |
| 104 Príprava – 12,90 m <sup>2</sup>              | 113 WC – 1,75 m <sup>2</sup>                           |
| 105 Umyváreň – 4,46 m <sup>2</sup>               | 114 WC – 1,35 m <sup>2</sup>                           |
| 106 Sklad – 3,24 m <sup>2</sup>                  | 115 Predsieň ženy – 1,70 m <sup>2</sup>                |
| 107 Komora pre upratovačky - 1,66 m <sup>2</sup> | 116 WC ženy – 2,70 m <sup>2</sup>                      |
| 108 Miestnosť rozvádzača – 1,30 m <sup>2</sup>   |  |
| 109 Sklad potravín – 10,00                       |  |

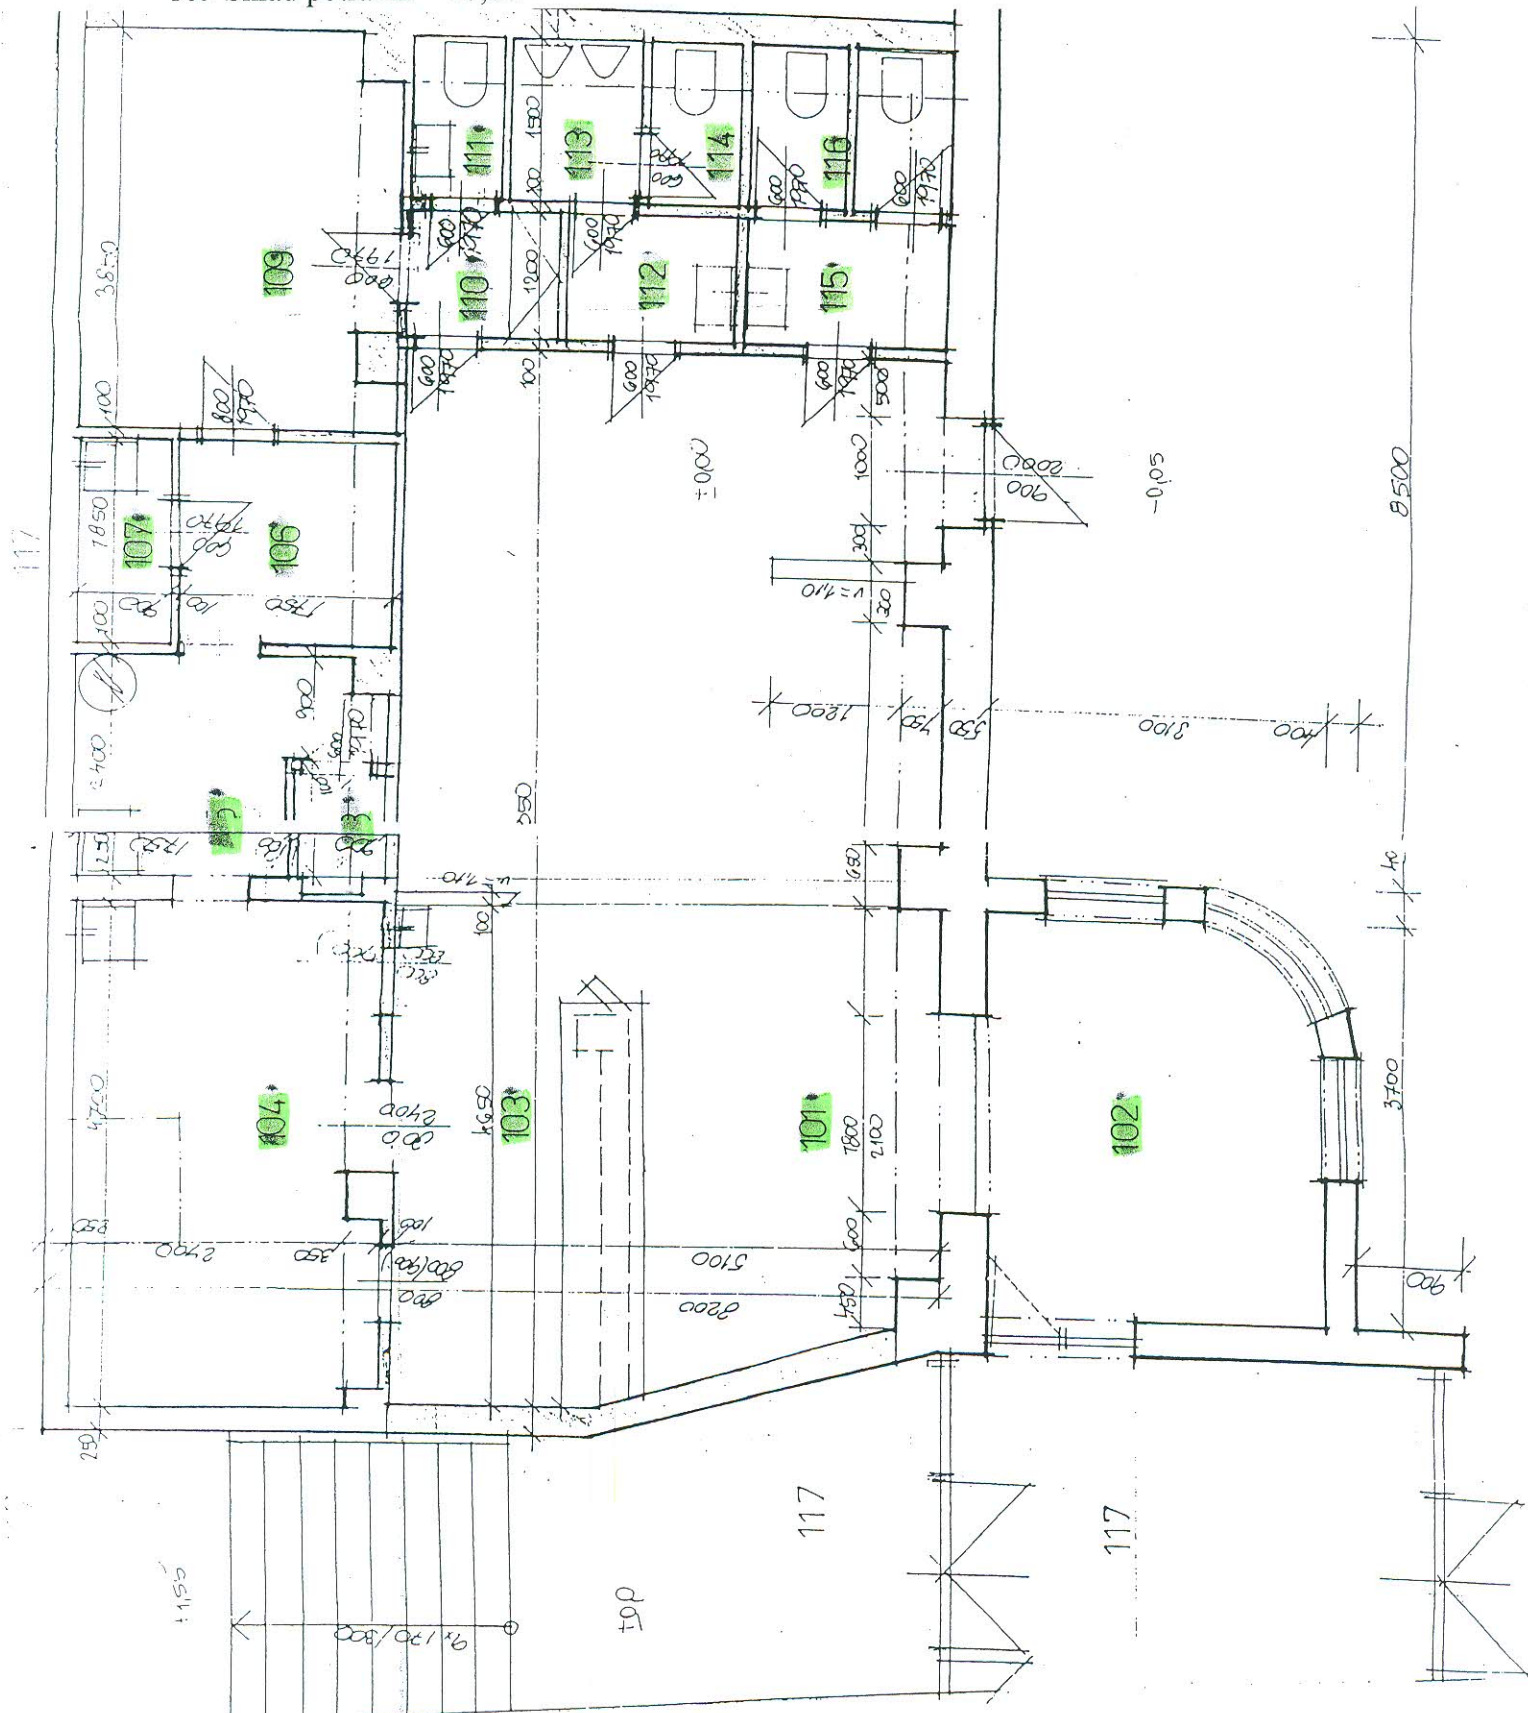




Projekt sch. i. z. notariu

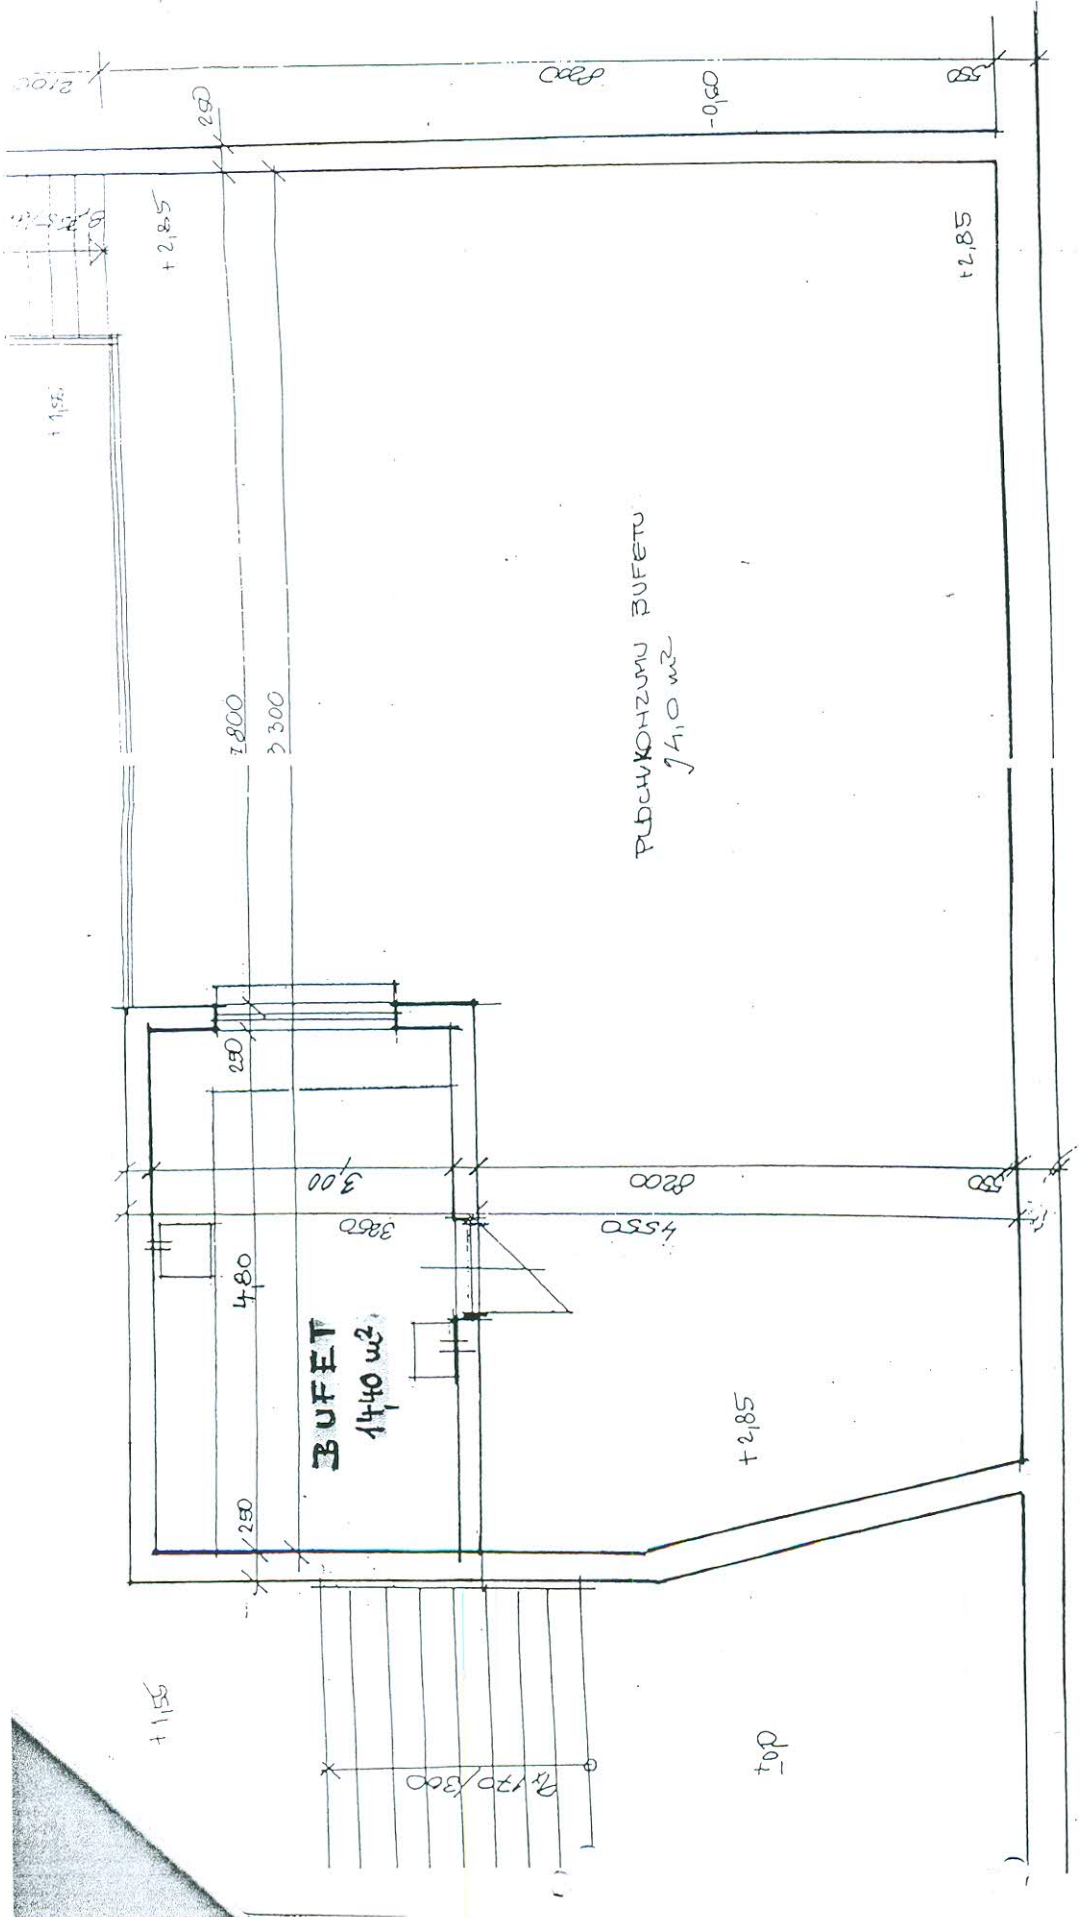

PROJEKTANT	ING. VIOLA BARTONICOVÁ JANKOVÁ
STAVBA	STAVBNÉ ÚPRAVY RESTAURÁCIE A BUFETU V OBJ. ZIMNÉHO ŠTADIÓNA
Miesto stavby	BRATISLAVA HARMINCOVÁ UL.Č.3.
STAVBA	BRATISLAVA S.P.O. BA105 BRATISLAVA HIC JURICOVO NÁH 1
ČÍSLO	Č.1510
DATEŇ ORT.	2008
MIERKA	1:50
FORMÁT	A4
Č. ZÁV.	16/20
ČÍSLO	1510

Zameranie Predmetu nájmu na ZŠ Harmincova – Zimná záhrada – 52,50 m<sup>2</sup>

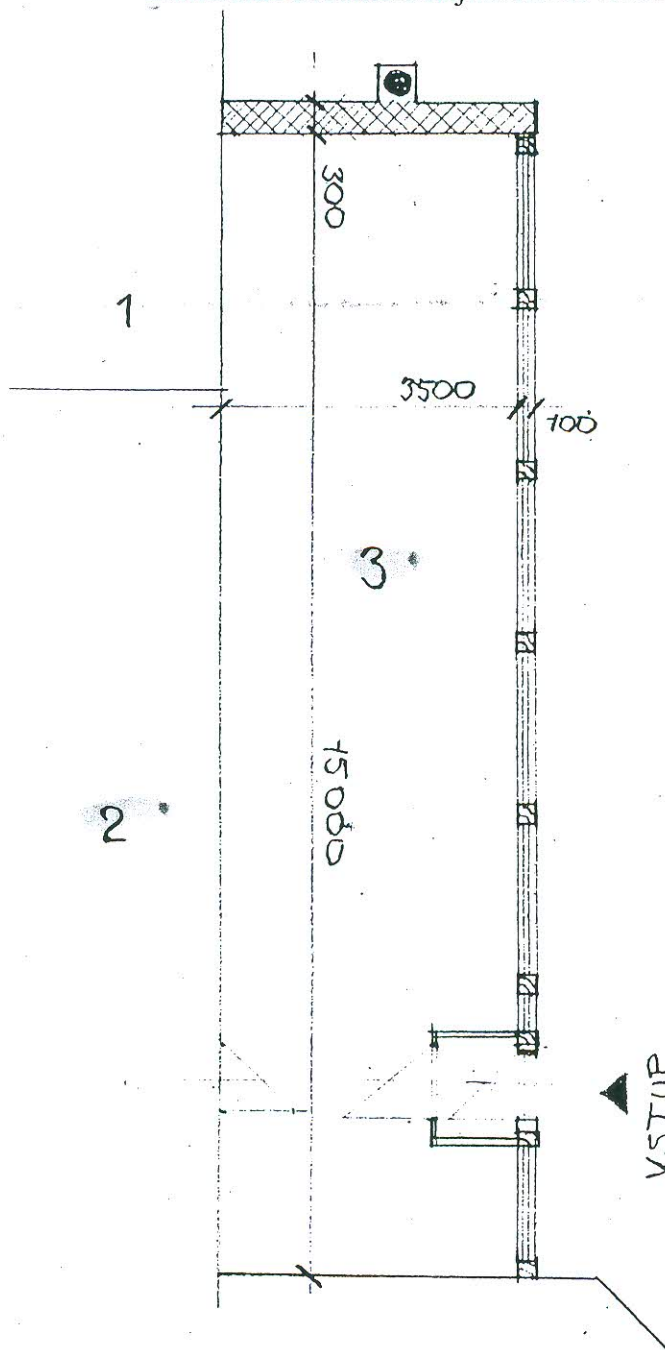

LEGENDA :

1. ZIMNÝ ŠTADIÓN
2. REŠTAURÁCIA
3. ZIMNÁ ZÁHRADA - 52,50 m

ZIMNÁ ZÁHRADA - REŠTAURÁCIA
BLACK ROSE - BA DUBRAVKA



**Black Rose s.r.o, Jurigovo nám, 1, 841 04 Bratislava**

**Správa telovýchovných a rekreačných zariadení  
Hlavného mesta Slovenskej republiky Bratislavy  
Junácka 4  
831 04 Bratislava**

Bratislava 23.2.2021

Vec: Žiadosť o predĺženie Nájomnej zmluvy č.31/2010

Dovoľujeme si Vás požiadať o predĺženie Nájomnej zmluvy č.31/20210 – prenájom nebytových priestorov na Zimnom štadióne, Harmincová 3, Bratislava – Dúbravka, parcelné číslo 2753/10, súpisné číslo 3211, v celkovej výmere 185,77 m<sup>2</sup> a užívanie letnej terasy v celkovej výmere 54 m<sup>2</sup>, od 1.júna 2021 o 10 rokov na dobu určitú.

V uvedených priestoroch prevádzkujeme reštauračné a pohostinské služby viac ako 20 rokov (Reštaurácia Blac Rose). Svoje povinnosti voči Vašej spoločnosti si plníme včasne a v plnej výške. Dlhoročné skúsenosti, dobré medziľudské vzťahy so zamestnancami zimného štadióna, so športovým klubom HOBA, ako i so športovou verejnosťou, či ostatnými návštevníkmi našej reštaurácie nás presvedčili k pokračovaniu v doterajšej činnosti.

Rovnako plánujeme väčšiu investíciu z vlastných zdrojov do technických zariadení (výmena vzduchotechniky, nová klimatizácia), zateplenie zimnej záhrady, modernizáciu mobiliaru, čo zvýši komfort našich spoločných návštevníkov.

S pozdravom

**Alexander Lengyel**  
Konateľ spoločnosti

**Beáta Eliašová**  
Konateľka spoločnosti

**Black Rose, s.r.o.**  
Jurigovo nám. 436/1, 841 04 Bratislava  
IČO: 45 328 587, DIČ: 202 295 9884  
IČ DPH: SK2022959884  
prev.: ZŠ Harmincova 3, 841 01 Bratislava

SPRÁVA TELOVÝCHOVNÝCH A REKREAČNÝCH ZARIADENÍ HL. MESTA SR BRATISLAVY	
Dátum:	23-02-2021
Príj. číslo:	167/2021
Príj. číslo:	

