

Materiál na rokovanie
Mestského zastupiteľstva
hlavného mesta SR Bratislavy
dňa **19. 11. 2015**

Informácia o spracovaní návrhu lokalít na umiestnenie nového cintorína na území Bratislavy, s vyhodnotením priestorových a funkčných podmienok

Predkladateľ:

JUDr. Ivo Nesrovnal, v.r.
primátor

Zodpovedný:

Mgr. Martin Maruška
riaditeľ magistrátu
v zastúpení
Mgr. Martin Katriak, v.r.
zástupca riaditeľa magistrátu

Materiál obsahuje:

1. Návrh uznesenia
2. Dôvodovú správu
3. Priebeh doterajších prác
4. Návrh rozšírenia cintorína Vrakuňa
5. Uznesenie MsR č.180/2015

Spracovateľ:

Ing. arch. Mgr. art. Silvester Černík, v.r.
riaditeľ sekcie územného plánovania

Ing. arch. Tatiana Ďurčanská, v.r.

Návrh uznesenia

Mestské zastupiteľstvo po prerokovaní materiálu

berie na vedomie

predloženú informáciu o predbežnom návrhu zo strany starostu mestskej časti Bratislava-Vrakuňa na rozpočet hlavného mesta SR Bratislavy v súvislosti s rozšírením cintorína v mestskej časti Bratislava-Vrakuňa.

Dôvodová správa

Úloha „*Informácia o súčasných hrobových a urnových miestach na mestských cintorínoch a návrh riešenia nového cintorína na území hlavného mesta SR Bratislavy*“ vznikla už v roku 2004, kedy sa Uznesením č. 308/2004 zo dňa 26.2.2004 MsZ uložilo v časti B námestníčke primátora hl. m. SR Bratislavy *vytypovať miesto pre nový cintorín v mestskej časti Bratislava – Petržalka.*“ s termínom do 30.9.2004.

Pani námestníčka predložila lokality navrhované na nový cintorín podľa Návrhu ÚPN hl. m. SR Bratislavy, 2004, a to v MČ Jarovce v lokalite Južný rozvoj, v MČ Rača v lokalite Huštekl a v MČ Záhorská Bystrica v lokalite Predpolie krematória.

Uznesením MsZ č.502/2004 zo dňa 28.10.2004 MsZ po prerokovaní materiálu zobralo na vedomie splnenie uznesenia MsZ hl. m. SR Bratislavy č.308/2004 časť B.

V r. 2012 medzi vybrané úlohy primátora bola zaradená úloha: „Vytypovať miesto pre nový bratislavský cintorín“. Úloha sa nazýva odvtedy: Informácia o spracovaní návrhu lokalít na umiestnenie nového cintorína na území mesta Bratislavy s vyhodnotením priestorových a funkčných podmienok (ďalej Informácia).

Táto úloha vznikla na základe naliehavej potreby vyriešenia nedostatku hrobových miest v súčasných cintorínoch.

Výberu lokalít pre umiestnenie nového cintorína na území Bratislavy s vyhodnotením priestorových a funkčných podmienok predchádzal podrobný prieskum prírodných, územno-technických, urbanistických podmienok a vlastníckych vzťahov s ohľadom na dostupnosť pre obyvateľov. Podrobná štruktúra vlastníckych vzťahov v študovaných lokalitách sa nachádza na Oddelení územných generelov a GIS.

Pri výpočte plochy pre nový cintorín sa vychádzalo z údajov:

- na 1 hrobové miesto treba uvažovať 7 m² pozemku,
- ročná požiadavka v Bratislave je cca 500 nových hrobových miest,
- pri posudzovaní vhodnej lokality je treba sa riadiť Zákonom o pohrebníctve NR SR č.131/2010 Z.z., znením jeho § 19 ods (1), kde sa uvádza: „hrob pre ukladanie ľudských pozostatkov musí spĺňať tieto požiadavky:
 - a) hĺbka pre dospelú osobu a dieťa staršie ako 10 rokov musí byť najmenej 1,6 m; pre dieťa mladšie ako 10 rokov najmenej 1,2 m, prehĺbený hrob musí mať hĺbku aspoň 2,2 m,
 - b) dno musí ležať najmenej 0,5 m nad hladinou podzemnej vody.

Na pravidelnej porade primátora dňa 13.4.2015 sa ako odporúčaná lokalita dohodlo rozšírenie cintorína Vrakúňa v MČ Vrakúňa.

Uznesením č. 259/2015 zo dňa 24.9.2015 Mestské zastupiteľstvo po prerokovaní schválilo zámer rozšírenia cintorína Vrakúňa a požiadalo primátora hlavného mesta SR Bratislavy doriešiť s mestskou časťou Bratislava – Vrakúňa, všetky podmienky zriadenia a rozšírenia cintorína Vrakúňa a predložiť na schválenie Mestskému zastupiteľstvu hlavného mesta SR Bratislavy v termíne 19.11.2015.

JUDr. Ing. Martin Kuruc, starosta MČ Bratislava - Vrakúňa, v súvislosti s podmienkami zriadenia a rozšírenia cintorína Vrakúňa zaslal predbežný návrh na rozpočet:

- osvetlenie vrakunského lesoparku cca 50 tis eur,
- rozšírenie existujúceho parkoviska pred cintorínom až po rameno Dunaja cca 250 až 300 tis eur,
- rekonštrukcia Priehradnej ul. 300 až 400 tis eur,
- rozšíriť grafikon o linky MHD, ktoré doteraz nepremávajú počas víkendov (napr. linka 78).

Priebeh doterajších prác

Predkladáme priebeh prác, ktoré vykonalo Oddelenie koordinácie územných systémov, Oddelenie územných generelov a GIS (ďalej OÚGG), Oddelenie sociálnych vecí Magistrátu hl.m. SR Bratislavy a Marianum – pohrebníctvo mesta Bratislavy na príprave nového cintorína pre mesto Bratislavu:

Rozšírenie cintorína Vrakúňa

- 5.3.2008 JUDr. M. Hrádek, riaditeľ pohrebníctva mesta Bratislavy, na rokovaní u nám. primátora predniesol návrh na rozšírenie cintorína Vrakúňa. Po rokovaní sa uskutočnila obhliadka pozemku, ktorý prichádzal do úvahy na rozšírenie.
- Do OPP 18.6.2012 bol predložený materiál „Informácia o rozširovaní, resp. výstavbe nových cintorínov na území hlavného mesta SR“, spracovateľ JUDr. Hrádek. OPP poverila doriešiť otázku rozšírenia cintorína Vrakúňa (príprava architektonickej štúdie, zabezpečenie finančného krytia).
- 27.6.2012 sa konala porada vo veci rozšírenia cintorína Vrakúňa medzi zástupkyňou riaditeľa Magistrátu a riaditeľom pohrebníctva mesta Bratislavy.
- 20.7.2012 sa konala porada riaditeľa pohrebníctva mesta Bratislavy, referátu inžinierskych sietí na Magistráte a Bratislavskou vodárenskou spoločnosťou (ďalej BVS) ohľadom existujúceho kanála pri súčasnom cintoríne, zberača A, jeho ochranného pásma a o možnosti zasypania príľahlého kanála.
- 12.9.2012 sa uskutočnilo rokovanie vo veci rozširovania cintorína Vrakúňa na Oddelení sociálnych vecí Magistrátu, kde sa dohodlo, že sa pripraví list primátora adresovaný starostke Vrakúne o vrátenie majetku zvereného do správy MČ späť mestu a vypracovanie geometrického plánu na odčlenenie časti predmetnej parcely.
- Miestne zastupiteľstvo Bratislava – Vrakúňa Uznesením č.325/2012 z 18.9.2012 schválilo predložiť návrh ZaD k ÚPN hl. m. SR Bratislavy na zmenu funkcie lesoparku na cintorín, so žiadosťou o ich prerokovanie a zapracovanie do ÚPN hl. m. SR Bratislavy.
- MZ Uznesením č.870/2012 zo dňa 22.11.2012 schválilo rozšírenie cintorína Vrakúňa a žiadalo primátora pripraviť vhodnú lokalitu na výstavbu nového celomestského pohrebiska.
- Materiál – Rozšírenie cintorína Vrakúňa bol kvôli petícii obyvateľov Vrakúne zastavený.

Nové lokality

- Pre nový cintorín OÚGG vytypovalo 10 lokalít. Ku všetkým lokalitám boli v priebehu prác zisťované inžiniersko-geologické pomery z materiálu Mnohoúčelová inžinierskogeologická mapa Bratislavy v M 1:10000 (Zhotoviteľ GEOS Bratislava, 1993), vlastníci pozemkov a hladina spodnej vody. Vyhodnocovali sa lokality, ktoré boli vhodné z hľadiska funkčného využitia v ÚPN mesta Bratislavy. Na každú lokalitu sa vykonal prieskum v teréne a bola fotograficky zdokumentovaná.
- Informácia, ktorú spracovalo OÚGG Magistrátu, bola predložená do OPP 17.6.2013. OPP Informáciu zobrala na vedomie a žiadala ju doplniť o stanovisko BVS, prerokovať ju v komisii finančnej stratégie a pre správu a podnikanie s majetkom mesta, komisii územného a strategického plánovania, životného prostredia a výstavby a komisii sociálnych vecí, zdravotníctva a rozvoja bývania s termínom 19.8.2013.
- Stanovisko BVS, a.s. k lokalite bývalý Vodný zdroj z 10.6.2013: Cintoríny, kde sa ukladajú pozostatky zosnulých na postupné tlenie sú považované za rizikové miesta z hľadiska negatívneho sekundárneho ovplyvňovania kvality podzemných vôd.

S výstavbou nového cintorína v ochrannom pásme I. a II. stupňa vodného zdroja Podunajské Biskupice nesúhlasili, pretože:

- 1) Vodárenský zdroj nie je zrušený a stále platí povolenie na odber podzemnej vody a na ochranné pásma I. a II. stupňa, ktoré je potrebné rešpektovať. Objekty vodárenského zdroja, so sieťou pozorovacích vrtov slúžia na monitorovanie funkčnosti hydraulickej clony Slovnaftu a.s. a vývoja akosti podzemnej vody vo vzťahu k prevádzke rafinérie a iných činností vykonávaných v okolí. V prípade potreby, pri havarijných situáciách je možné studne využiť na odber podzemných vôd, resp. na sanačné účely k zabráneniu ďalšieho šírenia znečistenia. Podzemná voda je národným bohatstvom a štát Slovenská republika v prípade nutnosti inú alternatívu k zamedzeniu ohrozenia akosti vôd Žitného ostrova v smere od rafinérie Slovnaft a.s. z iných zdrojov znečistenia bratislavskej aglomerácie nemá.
 - 2) Rozsiahle územie uvažovaného pohrebiska pre Bratislavu, ktoré považujeme za vážny, potencionálny zdroj ohrozenia kvality podzemnej vody, prúdiacej v smere od vodného zdroja Podunajské Biskupice do vnútrozemia Žitného ostrova, by ohrozilo aj ďalších odberateľov vody pre lokálne a individuálne zásobovanie.
- V Uznesení MZ č.1389/2014 zo dňa 30.1.2014 MZ schválilo v bode B. časti 4.4 predĺženie termínu uznesenia č. 870 (výstavba, resp. rozšírenie cintorínov) na termín 31.3.2014.
 - Informácia bola predložená do OPP dňa 24.3.2014. OPP vrátila materiál na dopracovanie s výberom reálnych alternatív spolu s vyjadrením ich finančných nárokov.
 - K dvom lokalitám v MČ Petržalka – lokalita Kapitulské pole (2 ha) a lokalita Vojenský dvor (9 ha) bola porada na Arcibiskupskom úrade dňa 3.4.2014 za účasti pani námestníčky primátora – Ing. V. Kimerlingovej, RNDr. M. Babiara a zástupcov Arcibiskupského úradu – V. Thurzu a T. Bernaťáka. Cirkev bola ochotná pozemky zameniť, resp. predať, u Vojenského dvoru aj prenajímať. Z porady vyplynula úloha pre pani námestníčku - oceniť parcely vo vlastníctve cirkvi. Zápis z porady bol postúpený do OPP 7.4.2014.
 - Informácia na rokovaní Mestskej rady hl. m. SR Bratislavy dňa 8.4.2014 bola zaradená v programe v bode 19. Mestská rada Uznesením č.1113/2014 odporučila MZ dňa 24.4.2014 prerokovať materiál v bode 7. Nakoľko sa v závere MR zistilo, že k Informácii sa nevyjadrili JUDr. Hrádek a hlavná architektka, primátor požiadal, aby sa Informácia nepredložila na aprílové rokovanie MZ. Materiál mal byť dopracovaný o stanovisko pracovnej komisie.
 - Stanovisko hlavnej architektky z 8.4.2014: Hlavná architektka odporúča Materiál pripraviť tak, aby boli poslancom predložené max. tri lokality, ktoré budú spĺňať požiadavky na lokalizáciu cintorínov v Bratislave. Materiál by mal byť pripravený tak, aby poslanci mohli zhodnotiť, akou cestou sa mesto vyberie aj s ohľadom na majetkové pomery (výmenou alebo kúpou pozemkov). Najväčší problém z hľadiska majetkových pomerov hlavná architektka vidí v zmene území, ako aj ich výmene, ktoré nie sú vo vlastníctve mesta, ale v súkromnom vlastníctve a sú určené na výstavbu.
- Odporúčané lokality by mali spĺňať nasledovné požiadavky na lokalizáciu cintorínov: požadovanú veľkosť plochy kvôli počtu hrobov, rovinatý terén, vyčlenenie plochy v rámci areálu na pochovávanie významných osobností SR a mesta, výsledky hydrogeologického prieskumu, z ktorých je zrejmé, že pozemok je vhodný na takýto spôsob pochovávania, dopravnú prístupnosť a dopravné napojenie na MHD, pri výbere lokality zohľadniť aj ochranné pásma 50 m podľa §15 (8) Zákon 131/2010 Z.z. o pohrebníctve, kde vlastník pozemku v ochrannom pásme má nárok na primeranú náhradu za obmedzenie užívania pozemku. Náklady spojené s technickými úpravami v

ochrannom pásme a náhrady za obmedzenie užívania pozemku v ochrannom pásme uhrádza zriaďovateľ, zohľadniť ďalšie dokumenty ako PHSR, pripravovanú Stratégiu pri zmene klímy a pod. – cintoríny predstavujú na území mesta významný potenciál zelene a pre obyvateľov okolitých lokalít aj zónu oddychu (možnosti prechádzok a pod.)

Hlavná architektka uvádza, že k jednotlivým lokalitám sa z tohto dôvodu vyjadrovať nebude. Ďalej považuje za zarážajúce, že do zoznamu sa dostala lokalita v areáli bývalého Vodného zdroja v Podunajských Biskupiciach, ku ktorej vydala BVS dňa 10.6.2013 záporné stanovisko. Navyše Areál VZ P.Biskupice, vzhľadom na vybudovanú infraštruktúru, bol použitý pri počiatkovej fáze „otáčania“ prúdenia (pôvodne prúdiacich sever>juh zo Slovaftu do ŽO) podzemných vôd zo Slovaftu. Prvých niekoľko rokov bolo odčerpávaných 3 000 l/sec /2 000 i/sec 21 studní – hydraulická clona; 1000 l/sec VZ P. Biskupice. V súčasnosti, aj vo výraznej snahe znížiť náklady na strane rafinérie, je odčerpávaných 1 000 l/sec z 21 studní.

Cintorín hlavného mesta musí spĺňať popri základnej funkcii aj ďalšie požiadavky, napríklad funkciu reprezentačnú, miesto pre pochovávanie štátnikov a významných osobností SR. V Bratislave napríklad chýba pomník neznámeho vojaka, ktorý býva v hlavných mestách prvým cieľom zahraničných návštev a pod.. Aby sa získalo čo najlepšie riešenie nového cintorína, jeho zakomponovania do územia z hľadiska celkového charakteru územia pri stabilizovaných územiach, ako aj v kontexte rozvojových území, ako aj jeho optimálneho dopravného napojenia, je nevyhnutné po výbere lokality vypísať architektonickú súťaž návrhov.

- Stanovisko riaditeľa mestského pohrebništva z 22.4.2014: riaditeľ Marianumu konštatuje, že nebol prizvaný k tvorbe materiálu. Lokalitu BVS považuje za nevhodnú pre riziko kontaminácie spodných vôd a OPP túto informáciu zo strany BVS zobrala na vedomie. Ďalej uvádza, že by mali byť predložené lokality s reálnym počtom riešiteľných vlastníkov, a nie Veľká lúka so 123 vlastníkmi súkromných osôb. Malo by sa prioritne jednať o pozemok vo vlastníctve mesta. Upozorňuje, že pri Kamenáčoch je hladina spodnej vody 1,2 až 1,4 m pod úrovňou terénu, čiže 0,8 až 0,6 m nad dnom hrobu. Vodný limit je tak kritický i pri viacerých lokalitách a je otázne ako by ho ako rizikový posudzoval hygienik. Ďalej uvádza, že materiál neobsahuje informácie o členitosti – reliéfe krajiny, prístupových cestách a dopravnom napojení, o predbežných stanoviskách dotknutých orgánov štátnej správy a územnej samosprávy. Navrhuje zvolať zasadnutie dotknutých osôb a po breinstormingovej diskusii pripraviť novú verziu materiálu.
- V zápise OPP zo dňa 2.6.2014 sa uvádza, že Informácia nebola zaradená na zasadnutie Mestskej rady dňa 12.6.2014 a následne ani na zasadnutie Mestského zastupiteľstva 26.6.2014.

Informácia o spracovaní návrhu lokalít na umiestnenie nového cintorína na území mesta Bratislavy s vyhodnotením priestorových a funkčných podmienok s výberom reálnej lokality.

- Ako reálna lokalita z hľadiska vlastníckych vzťahov bola vybratá lokalita *Kamenáče*, kde predchádzajúcemu vedeniu mesta investor Centrop, a.s. prisľúbil darovať k pozemkom mesta ešte 5 ha pozemku pre cintorín. Na lokalitu OÚGG dalo spracovať geologický prieskum u Spoločnosti pre inžiniersku geológiu, hydrogeológiu a geologický prieskum životného prostredia – V&V GEO, s.r.o., RNDr. I.Vlasko. Geologický prieskum konštatoval, že pri vykonaní určitých technických opatrení by mohlo dotknuté územie slúžiť plánovanému účelu cintorína a že zloženie horninového prostredia, bez vplyvu podzemnej vody, na daný účel sa môže považovať za vhodné.
- Informácia s výberom reálnej lokality – *Kamenáče* bola v OPP dňa 29.9.2014, v zápise sa uviedlo, že bude prerokovaná v OPP 6.10.2014.

- Na OPP dňa 6.10.2014 bola Informácia vrátená na dopracovanie o stanovisko Marianumu, vyjasnenie majetkových vzťahov a otázku zachovania biokoridoru a opäť predložená na OPP dňa 13.10.2014.
- Stanovisko riaditeľa Marianumu z 10.10.2014 k lokalite Kamenáče: Riaditeľ Marianumu pozitívne hodnotil možnosť vybudovať celomestské pohrebništvo s predpokladanou výmerou cca 30 ha v postupných krokoch. Dával však na zváženie, či vzdialenosť tejto lokality (západná strana Bratislavy) od MČ na východnej strane Bratislavy nie je priveľká. Ďalej sa domnieva, že zo strany vedenia mesta a ani MsZ nebola prijatá zásadná koncepcia, či budovať jedno veľké celomestské pohrebisko (napr. navrhovaný variant) alebo budovať 3 menšie pohrebiská (po 10 ha) na východe, západe a juhu mesta. Ďalej vyslovuje poľutovanie, že nebol prizvaný k tvorbe materiálu, kedy mohli byť eventuality rozanalizované pred spracovaním materiálu.
- Informácia bola predložená do OPP 20.10.2014. Bola doplnená o stanovisko riaditeľa Marianumu z 10.10.2014. OPP zobrala Informáciu na vedomie s pripomienkou: dopracovať do alternatívy 1 veľký a 2-3 malé cintoríny.
- Doplnené stanovisko Slovenského vodohospodárskeho podniku, š.p. z 20.10.2014 k lokalite Kamenáče: Poloha navrhnutého cintorína je v priestorovej kolízii (zasahuje do zátopového územia) pripravovaného centrálného poldra v súvislosti s urbanizáciou povodia Mláky (Lamačská brána, Centrop). Projektovú prípravu poldra zabezpečuje firma Reform Capital Slovakia, s.r.o., pričom momentálne prebiehajú pozemkové úpravy v záujmovom území a návrh vymedzenia zátopového územia o objeme, určenom zrážkovo – odtokovou štúdiou Lamačskej brány. Účelom poldra situovaného na sútoku Mláky s Vápenickým potokom je sploštenie povodňovej vlny Q100 Mláky s pozitívnym vplyvom na protipovodňovú ochranu intravilánu Devínskej Novej Vsi a okrajových častí plánovanej investičnej výstavby v Lamačskej bráne a Centrope - VPS. Naplnený polder pravdepodobne ovplyvní aj polohu hladiny podzemnej vody vo svojom okolí. S umiestnením cintorína v tejto polohe a rozlohe nesúhlasia a odporúčajú návrh inej lokality.
- Na poradách v dňoch 16.12.2014 a 28.1.2015 za účasti riaditeľa Magistrátu, zástupkyne riaditeľa Magistrátu Ing. arch. J. Plencnerovej, vedúceho OÚGG RNDr. M. Babiara sa hovorilo o možnosti realizovať cintorín v lokalite Kamenáče. Na porade sa dohodlo, že pred upresnením lokality pre cintorín bude treba zistiť hladinu spodnej vody, nakoľko posledné sondy (ktoré dal realizovať Centrop, a.s.) poukázali na vysokú hladinu spodnej vody. Zástupkyňa riaditeľa dala zistiť hladiny spodnej vody na SHMÚ, ktorý potvrdil v území Kamenáče vysoké hladiny spodnej vody (cca 1,5 m).

Navrhnutá lokalita na výstavbu nového cintorína na území mesta Bratislavy

Komisia územného a strategického plánovania, životného prostredia a výstavby MsZ hl. m. SR Bratislavy dňa 23.9.2015 odporúčala predložiť návrh lokalít na umiestnenie nového cintorína na schválenie Mestskému zastupiteľstvu hlavného mesta SR Bratislavy.

Na základe požiadavky PPP a Komisie územného a strategického plánovania, životného prostredia a výstavby MZ hl. m. SR Bratislavy navrhujeme lokalitu:

Rozšírenie existujúceho cintorína Vračuňa v MČ Vračuňa o plochu: 10 385 m².

Výhľadové rozšírenie (v grafickom vyjadrení 2. a 3. etapy) je obmedzené v súčasnosti platnou legislatívou, a to rešpektovaním ochranného pásma (50 m) v prípade novo navrhovaného cintorína.

Počet hrobových miest:

V 1. etape rozšírením cintorína by vzniklo 1 483 nových hrobových miest pre klasické pochovávanie, čím by plocha mala postačiť na cca 3 roky.

Vo výhľadovom rozšírení (v 2. etape spolu s prvou by vzniklo 6 370 hrobových miest, čím by plocha mala postačiť na cca na 13 rokov) v 3. etape spolu s predchádzajúcimi by vzniklo 9044 nových hrobových miest, čím by plocha mala postačiť na cca 18 rokov.

Hĺbka hladiny spodnej vody: 2 - 5 m.

Geologická stavba: v podloží, v hĺbke viac ako 15 m vystupujú ílovitopiesčité sedimenty neogénu. Kvartér tvoria fluviálne piesčité štrky a piesčité a hlinitiesčité povodňové sedimenty.

Funkčné využitie podľa ÚPN mesta: 1003 - rekreácia v prírodnom prostredí

Vlastník: hlavné mesto SR Bratislava okrem výhľadového územia (3. etapa), ktoré majú vo vlastníctve súkromné osoby.

Technická infraštruktúra v území:

V území pre potenciálne rozšírenie cintorína Vračuňa sa nachádzajú tieto zariadenia technickej infraštruktúry:

- nadradené potrubie verejného vodovodu DN 1200 mm,
- kanalizačný zberač „A“ s DN 4800/3300 mm, na ktorom je umiestnená odľahčovacia komora, ktorou je pri dažďových prietokoch odvádzaná časť odpadových vôd do Malého Dunaja,
- v ÚPN hl.m. SR Bratislavy 2007 je v tomto priestore navrhovaná územná rezerva pre dažďové nádrže na zberači A.

Otázky rozšírenia cintorína vo vzťahu k týmto najvýznamnejším prvkom technickej infraštruktúry v tomto území bude potrebné konzultovať s prevádzkovateľom BVS,a.s.;

- okrajom územia prechádza VTL plynovod DN 200 mm,
- vyvýšené ostrovčeky nepravidielného tvaru sú čerpace studne úžitkového zdroja vody Istrochem, ktorý bol zrušený.

Pod 2. a 3. etapou navrhovaného rozšírenia cintorína sa nachádza skládka, ktorá je v materiáli MŽP SR *Register environmentálnych záťaží - časť A* zaradená medzi pravdepodobné environmentálne záťaže s názvom lokality: medzi skládkou CHZJD a cintorínom.

Skládka vznikla zasypaním mŕtveho ramena Malého Dunaja (pravdepodobne v rokoch 1967 – 1986) tak, že do depresie pri terénnych úpravách súvisiacich s reguláciou koryta Malého Dunaja alebo výstavbou železničnej trate, bola uložená aj škvara zo spaľovne. Povrch územia je zrekultivovaný (škvara, ktorá bola na povrchu sa odviezla), jeho južná časť zasahuje do Vrakunského lesíka. Podľa registra ASP (antropogénnych sedimentov pochovaných) bol okrem domového a rumoviskového odpadu ukladajú aj odpad zo spaľovania odpadu, ktorý má kategóriu nebezpečný.

Ako kontaminujúca látka sa uvádza priesaková kvapalina / NH_4^+ , kovy, s plošným rozsahom kontaminácie podzemných vôd: nad 500 m^2 .

Záver

Ďalší postup:

Zadať spracovanie urbanistickej štúdie, ktorá bude slúžiť ako podklad pre zmeny a doplnky platného UPN hl. m. SR Bratislavy, 2007, a to zmenu z funkčného využitia z funkcie *1003 - rekreácia v prírodnom prostredí* na funkciu *1120 - vyhradená zeleň*, po ktorej je možné rozšírenie cintorína realizovať.

Uznesenie č. 180/2015


zo dňa 05. 11. 2015

Mestská rada po prerokovaní materiálu


odporúča


Mestskému zastupiteľstvu hlavného mesta SR Bratislavy

zobrať na vedomie predloženú informáciu o predbežnom návrhu zo strany starostu mestskej časti Bratislava-Vrakuňa na rozpočet hlavného mesta SR Bratislavy v súvislosti s rozšírením cintorína v mestskej časti Bratislava-Vrakuňa.

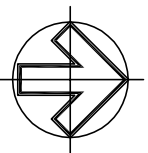

Lokalita cintonín Vrakuňa - MČ Vrakuňa

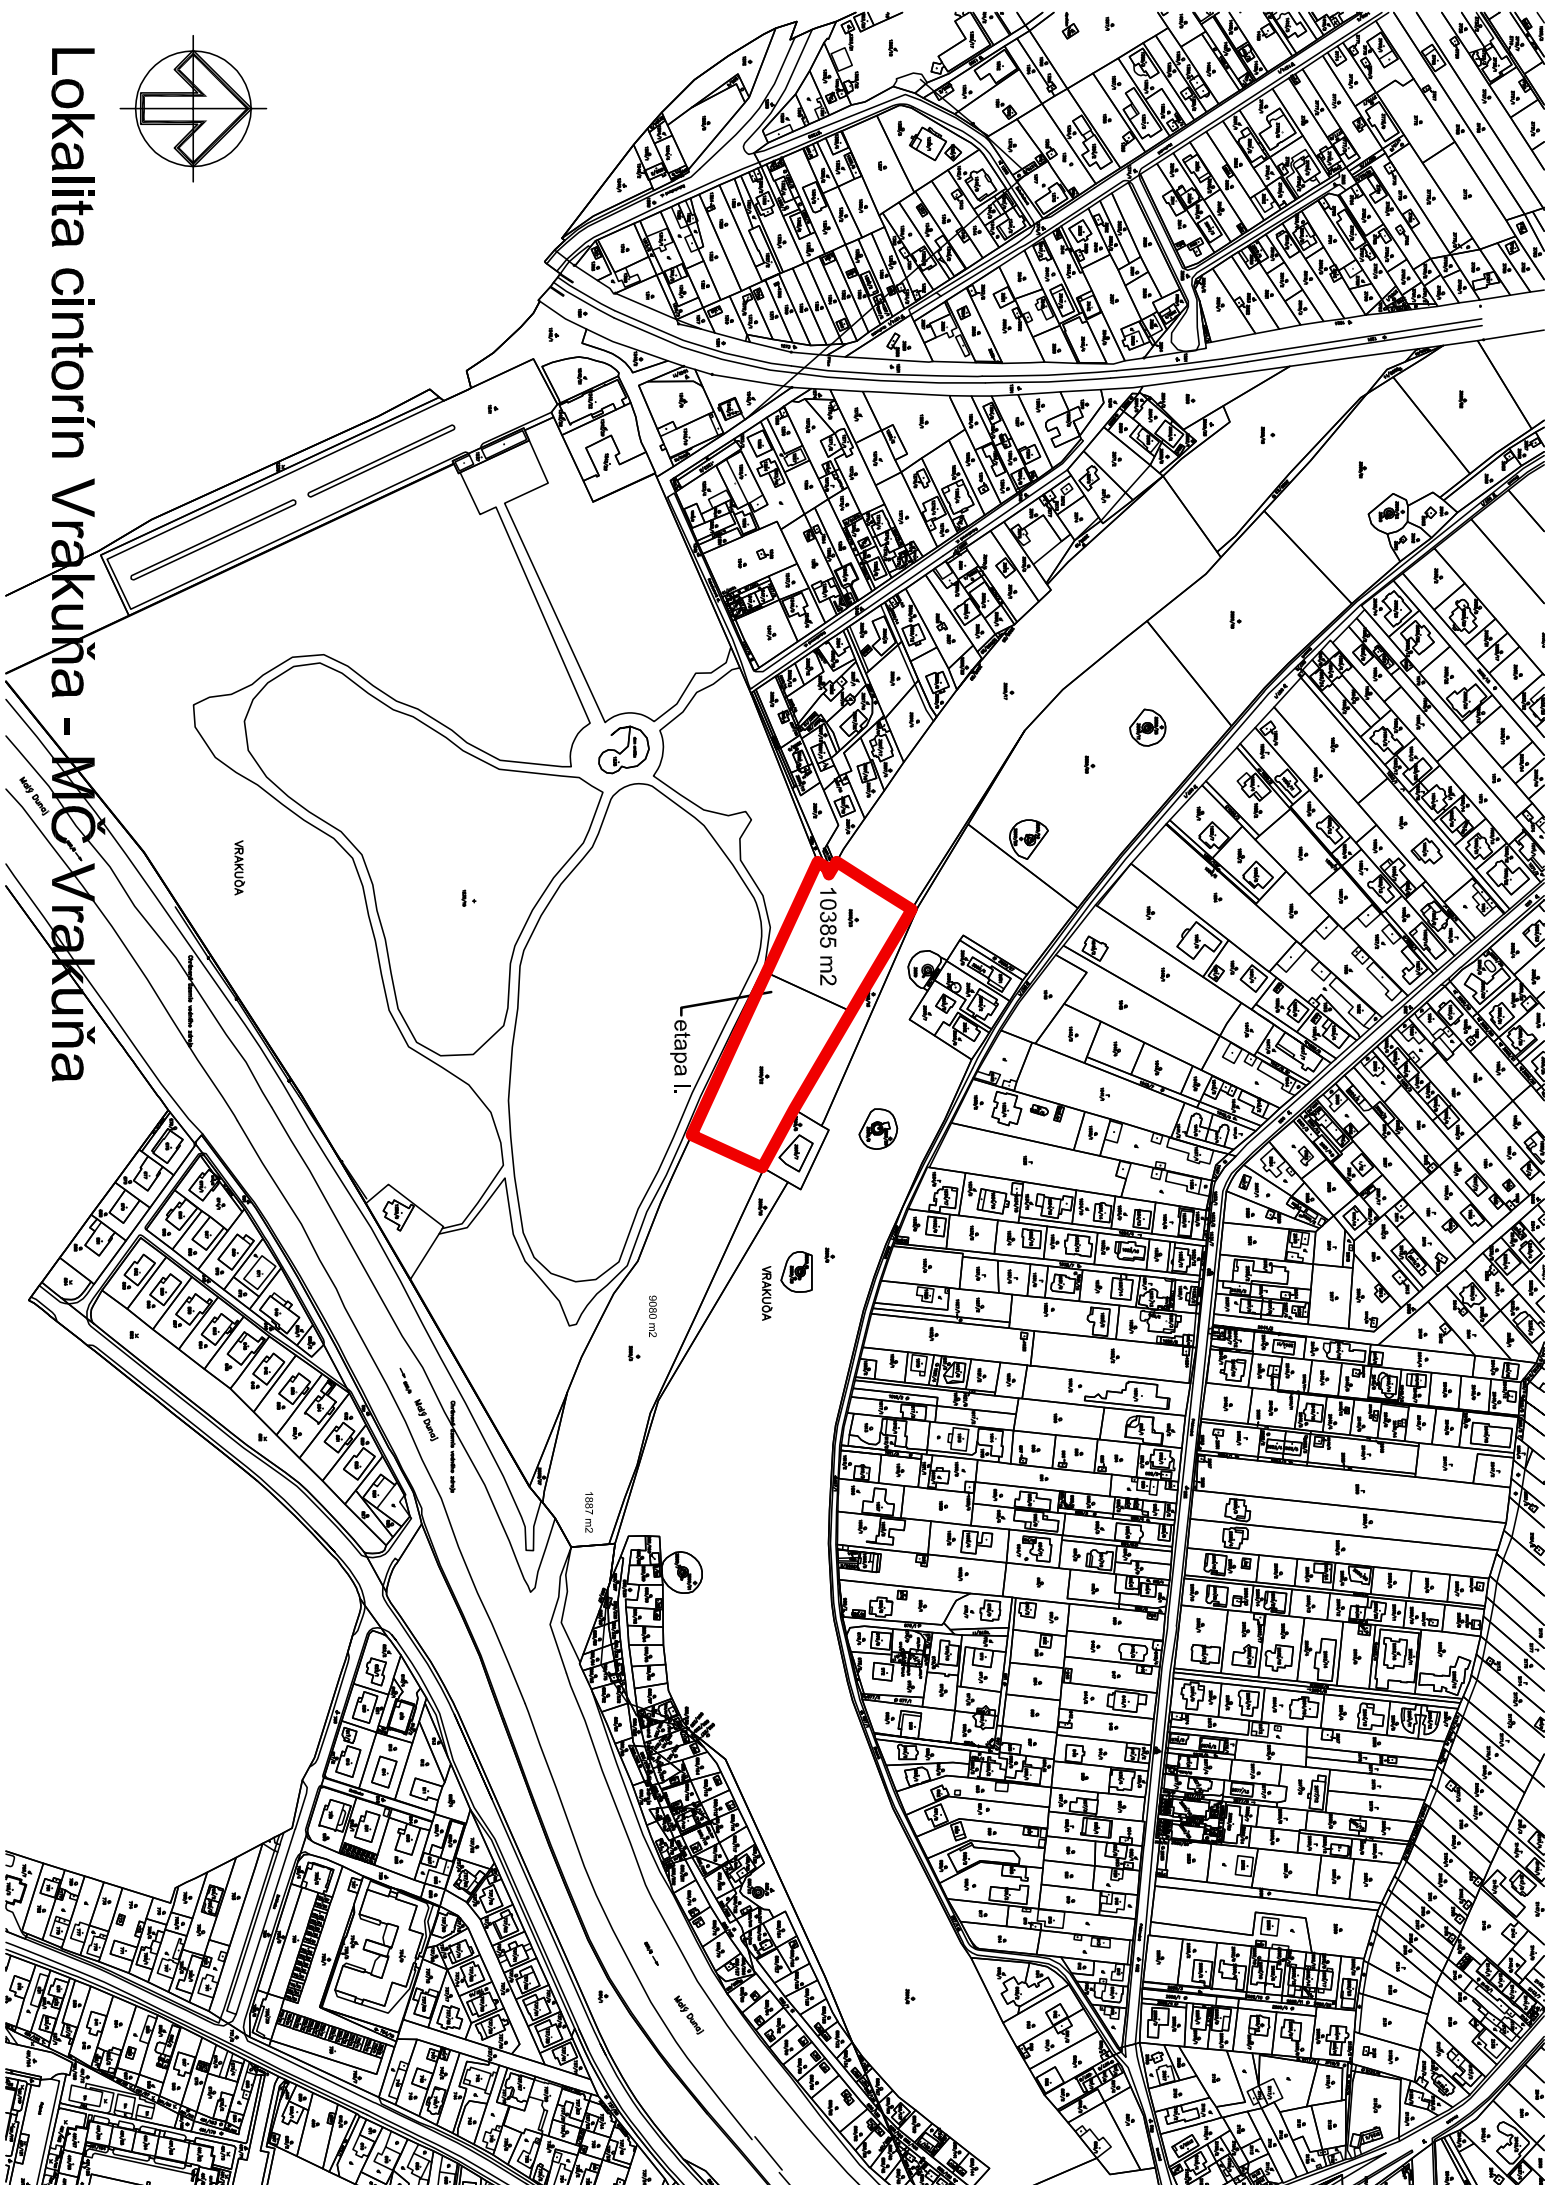

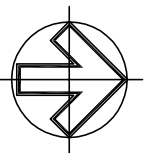

Lokalita cintonín Vrakuňa - MČ Vrakuňa

