

Materiál na rokovanie orgánu:

Mestské zastupiteľstvo hlavného mesta SR Bratislavy (2022 - 2026)

ktoré sa koná dňa: 30.04.2026

Návrh na zverenie stavby „Novostavba tréningovej športovej haly na Pionierskej ul.“ v Bratislave, k. ú. Nové Mesto do správy príspevkovej organizácie Správa telovýchovných a rekreačných zariadení hlavného mesta SR Bratislavy

Predkladateľ:

Tak ako je uvedené v Sumárnom krycom liste

Zodpovedný:

Ing. Janka Bargerová, riaditeľka sekcie správy nehnuteľností

Spracovateľ:

Mgr. Klaudia Lušpaiová

vedúca oddelenia majetkových vzťahov

JUDr. Martina Damé

oddelenie majetkových vzťahov

Lenka Viziová

oddelenie geodetických činností

Miloš Štefánik

oddelenie geodetických činností

Materiál obsahuje:

1. Návrh uznesenia
2. Dôvodová správa
3. Žiadosť s prílohami
4. Projektová dokumentácia 2x
5. Snímky z mapy 3x
6. LV 1x
7. Návrh protokolu

NÁVRH UZNESENIA

Mestské zastupiteľstvo hlavného mesta SR Bratislavy po prerokovaní materiálu

schvaľuje

podľa § 5 ods. 5 Zásad hospodárenia s majetkom hlavného mesta Slovenskej republiky Bratislavy, ktoré boli schválené uznesením Mestského zastupiteľstva hlavného mesta Slovenskej republiky Bratislavy č. 1107/2026 zo dňa 26.02.2026, zverenie stavby „Novostavba tréningovej športovej haly na Pionierskej ul.“, v k. ú. Nové Mesto, so súpisným č. 14622, zapísanej na LV č. 2382, k. ú. Nové Mesto, postavenej na pozemku parc. č. 11820/3 – zastavaná plocha a nádvorie vo výmere 1 038 m², zapísanej na LV č. 2382, do správy príspevkovej organizácie hlavného mesta Slovenskej republiky Bratislavy - Správa telovýchovných a rekreačných zariadení hlavného mesta Slovenskej republiky Bratislavy, Junácka 4 v Bratislave, IČO 00179663, s cieľom zabezpečenia odbornej starostlivosti a správy o predmet zverenia,

s podmienkami:

1. Nedôjde k predaju a zaťaženiu stavby zo strany príspevkovej organizácie v prospech tretích osôb a stavba bude spravovaná výlučne na dohodnutý účel.
2. V prípade, ak príspevková organizácia prestane stavbu užívať na uvedený účel, je povinná predmet zverenia v lehote 60 dní vrátiť do priamej správy hlavnému mestu Slovenskej republiky Bratislave.
3. Správa telovýchovných a rekreačných zariadení hlavného mesta Slovenskej republiky Bratislavy na seba preberá záväzok, že bude stavebné, rekonštrukčné práce a stavebné zhodnotenia predmetu zverenia realizovať z vlastných finančných zdrojov alebo prostredníctvom dotácií zo štrukturálnych a environmentálnych fondov, a v budúcnosti, a to aj v prípade odňatia správy, alebo vrátenia správy k uvedenej stavbe, si nebude od vlastníka predmetnej stavby nárokovat' úhradu finančných prostriedkov vynaložených na vyššie uvedené práce.
4. Protokol o zverení nehnuteľného majetku bude Správou telovýchovných a rekreačných zariadení hlavného mesta Slovenskej republiky Bratislavy podpísaný do 190 dní odo dňa schválenia uznesenia v Mestskom zastupiteľstve hlavného mesta Slovenskej republiky Bratislavy, inak uznesenie stratí platnosť.

Dôvodová správa

PREDMET: Návrh na zverenie stavby „Novostavba tréningovej športovej haly na Pionierskej ul.“ v Bratislave, k. ú. Nové Mesto do správy príspevkovej organizácie Správa telovýchovných a rekreačných zariadení hlavného mesta SR Bratislavy

ŽIADATEL: Správa telovýchovných a rekreačných zariadení hlavného mesta Slovenskej republiky Bratislavy
Junácka 4
831 04 Bratislava
IČO 00179663

ŠPECIFIKÁCIA NEHNUTEĽNOSTÍ

k. ú. Nové Mesto

názov stavby: „Novostavba tréningovej športovej haly na Pionierskej ul.“, súp. č. 14622 postavená na pozemku registra „C“ KN

parcelné číslo	druh pozemku	výmera m²	LV č.
11820/3	zastavaná plocha a nádvorie	1038	2382
spolu vo výmere		1038 m ²	

SKUTKOVÝ STAV

Predmet žiadosti

Predmetom zverenia je stavba uvedená v špecifikácii – Novostavba tréningovej športovej haly na Pionierskej ul. nachádzajúcej sa v k.ú. Nové Mesto. Pozemok pod stavbou nie je predmetom zverenia.

Dôvod a účel žiadosti

Na pozemku registra „C“ KN parc. č. 11820/3– zastavaná plocha a nádvorie vo výmere 1038 m², zapísaný na LV č. 2382, je postavená stavba Novostavba tréningovej športovej haly na Pionierskej ul., súp. č. 14622 v rozsahu zaznačenom v grafickej prílohe. Pozemok registra „C“ KN parc. č. 11820/3 pod stavbou je v správe mestskej časti Bratislava-Nové Mesto a nie je predmetom zverenia.

Novostavba športovej haly je situovaná v príjemnom prostredí pri zrekonštruovanom športovisku Pionierska s dobrým dopravným napojením. Športová hala na Pionierskej ulici predstavuje významnú infraštruktúru pre rozvoj športových a voľnočasových aktivít v meste. Objekt slúži predovšetkým na organizovanie tréningov, súťaží a podujatí v rôznych halových športoch. Okrem toho poskytuje priestor aj pre školské aktivity, amatérske športové kluby a verejnosť. Hala je vybavená štandardným športovou podlahou Taraflex, disponuje základným zázemím pre športovcov vrátane šatní, hygienických zariadení a administratívnych priestorov.

Ide o ukončenú investíciu hlavného mesta Slovenskej republiky Bratislavy, ktorá má byť zverená do správy príspevkovej organizácie Správa telovýchovných a rekreačných zariadení hlavného mesta SR Bratislavy. Príspevková organizácia písomne potvrdila súhlas s prevzatím predmetnej stavby do správy.

Hodnota zverovanej nehnuteľnosti

stavba s názvom Novostavba tréningovej športovej haly na Pionierskej ul., k. ú. Nové Mesto, so súpisným číslom 14622

Obstarávacia cena	288 463,55,- eur
Oprávky	4 814,11,- eur
Zostatková cena k 30.04.2026	283 649,44,- eur

Celková hodnota z predmetu zverenia k 30.04.2026 predstavuje sumu 288 463,55,- Eur slovom : dvestoosemdesiatosemtisíc štyristošesťdesiattri eur a päťdesiatpäť eur.

Navrhované riešenie:

Zverenie nehnuteľností do správy STaRZ sa navrhuje podľa § 5 ods. 5 Zásad hospodárenia s majetkom hlavného mesta Slovenskej republiky Bratislavy, ktoré boli schválené uznesením Mestského zastupiteľstva hlavného mesta Slovenskej republiky Bratislavy č. 342/2023 zo dňa 26. 10. 2023.

Stanovisko starostu mestskej časti Bratislava-Nové Mesto: Nevyžaduje sa.



Oddelenie majetkových vzťahov
Referát majetkoprávneho usporiadania
projektov

Váš list

Naše poradové číslo
MAGS OGC - 49923/2026

Vybavuje / Linka
L. Viziová
lenka.viziova@bratislava.sk

V Bratislave
30.03.2026

21 048 / 2026 / 100 700

VEC: Žiadosť o zverenie novostavby ŠH Pionierska do správy príspevkovej organizácie Správa telovýchovných a rekreačných zariadení hlavného mesta SR Bratislavy

Oddelenie geodetických činností, referát evidencie nehnuteľností Vám v prílohe zasiela kartu majetku k novostavbe „Športovej haly Pionierska“, ktorú sme zaradili k dátumu 31.03.2026 do účtovného majetku hlavného mesta SR Bratislava na základe predložených dokladov v OC - obstarávacej cene 288 463,55,-eur.

Kartu majetku Vám zasielame za účelom zverenia „budovy“ do správy príspevkovej organizácie Správa telovýchovných a rekreačných zariadení hlavného mesta SR Bratislavy.

S pozdravom

Magistrát hlavného mesta SR Bratislavy
Oddelenie geodetických činností
Primaciálne námestie č. 1
814 99 Bratislava

Ing. Jana Korčáková
vedúca oddelenia

Prílohy:
Karta majetku: ŠH Pionierska, novostavba

Karta dlhodobého majetku

Inventárne číslo: **OTZ/812/245/1**Dátum obstarania: **31.03.2026**Názov: **ŠH Pionierska, novostavba**Dátum zaradenia: **31.03.2026**Stav: **Aktívny**

Spôsob obstarania:

Vlastníctvo: **Vlastný**Útvar: **1110800000 Sekcia správy nehnuteľností**Zodpovedná osoba: **Korčáková Jana**

Okruh činnosti:

Miesto:

Účtovacia skupina: **0211 Budovy**Skupina odpisovania: **U600m/DL6 Účtovne - 600 mesiacov (50 rokov), daňovo - lineárny, 6.OS**Účtovná oblasťSpôsob odpisovania: **Podľa životnosti**Životnosť: **600 mes.**Obstarávacia cena: **2 888 463,55** Odpis v akt.roku: **0.00** Dátum prvého odpisu: **31.03.2026**Oprávky: **-** Plánovaný ročný odpis: **48141.10** Dátum posledného odpisu:Zostatková cena: **2 888 463,55** Plánovaný mesačný odpis: **4814.11**

Zdroj financovania Obstarávacia cena: Oprávky: Zostatková cena:

110 Vlastné zdroje 2 172 516,08 0,00 2 172 516,08

210/501 Cudzie zdroje zo 715 947,47 0,00 715 947,47

Pohyby podľa zdroja

Dátum pohybu	Druh pohybu	Obstarávacia	Oprávky	Zostatková cena
110 Vlastné zdroje				
31.03.2026	101 P - Zaradenie - nákup	2 172 516,08	-	2 172 516,08
210/501 Cudzie zdroje zo ŠR-Pionierska				
31.03.2026	101 P - Zaradenie - nákup	715 947,47	-	715 947,47

Odpisy podľa zdroja

Rok	Mesiac	Obstarávacia	Odpis za obdobie	Oprávky	Zostatková cena
-----	--------	--------------	------------------	---------	-----------------

Daňová oblasťSpôsob odpisovania: **Lineárny**Odpisová skupina: **6**Obstarávacia cena: **2 888 463,55** Plánovaný ročný odpis: **60177.00** Dátum prvého odpisu: **31.12.2026**Oprávky: **-** Dátum posledného odpisu:Zostatková cena: **2 888 463,55**

Zdroj financovania Obstarávacia cena: Oprávky: Zostatková cena:

110 Vlastné zdroje 2 172 516,08 0,00 2 172 516,08

210/501 Cudzie zdroje zo 715 947,47 0,00 715 947,47

Pohyby podľa zdroja

Dátum pohybu	Druh pohybu	Obstarávacia	Oprávky	Zostatková cena
110 Vlastné zdroje				
31.03.2026	101 P - Zaradenie - nákup	2 172 516,08	-	2 172 516,08
210/501 Cudzie zdroje zo ŠR-Pionierska				
31.03.2026	101 P - Zaradenie - nákup	715 947,47	-	715 947,47

Odpisy podľa zdroja

Rok	Mesiac	Obstarávacia	Odpis za obdobie	Oprávky	Zostatková cena
-----	--------	--------------	------------------	---------	-----------------



MAGISTRÁT HLAVNÉHO MESTA
SLOVENSKEJ REPUBLIKY BRATISLAVY

Primaciálne nám. 1
P.O.Box 192
814 99 Bratislava

PRÍLOHA

**Potvrdenie o budúcom prevzatí stavby „Novostavba ŠH Pionierska“ do správy
príspevkovej organizácie Správa telovýchovných a rekreačných zariadení
hlavného mesta Slovenskej republiky**

**Týmto záväzne vyjadrujeme a podpisom potvrdzujeme náš súhlas s budúcom
prevzatím do správy.**

Názov stavby: Novostavba tréningovej športovej haly Pionierska

Miesto stavby: parcela reg. C č. 11820/3, 11820/29, k.ú. Bratislava – Nové Mesto

Vlastník: Hlavné mesto Slovenskej republiky Bratislava
Primaciálne nám. 1, 814 99 Bratislava

Správca: Správa telovýchovných a rekreačných zariadení hlavného mesta
Slovenskej republiky Bratislavy
Junácka 4, 831 04 Bratislava

Časti stavby:

SO 01 – Novostavba športovej haly – hlavný objekt

SO 02 – Vonkajšie úpravy

- A. Spevnené plochy a parkovanie
- B. Areálový vodovod
- C. Areálová dažďová kanalizácia
- D. Areálová splašková kanalizácia
- E. Vonkajšie osvetlenie
- F. Sadové úpravy

Drobné nedorobky sú uvedené v samostatnej prílohe.

V Bratislave, dňa


Za Vlastníka:

Za správcu:

Mgr. Martin Kyrčz

Štatutár PO

SV, Oddelenie pozemných stavieb

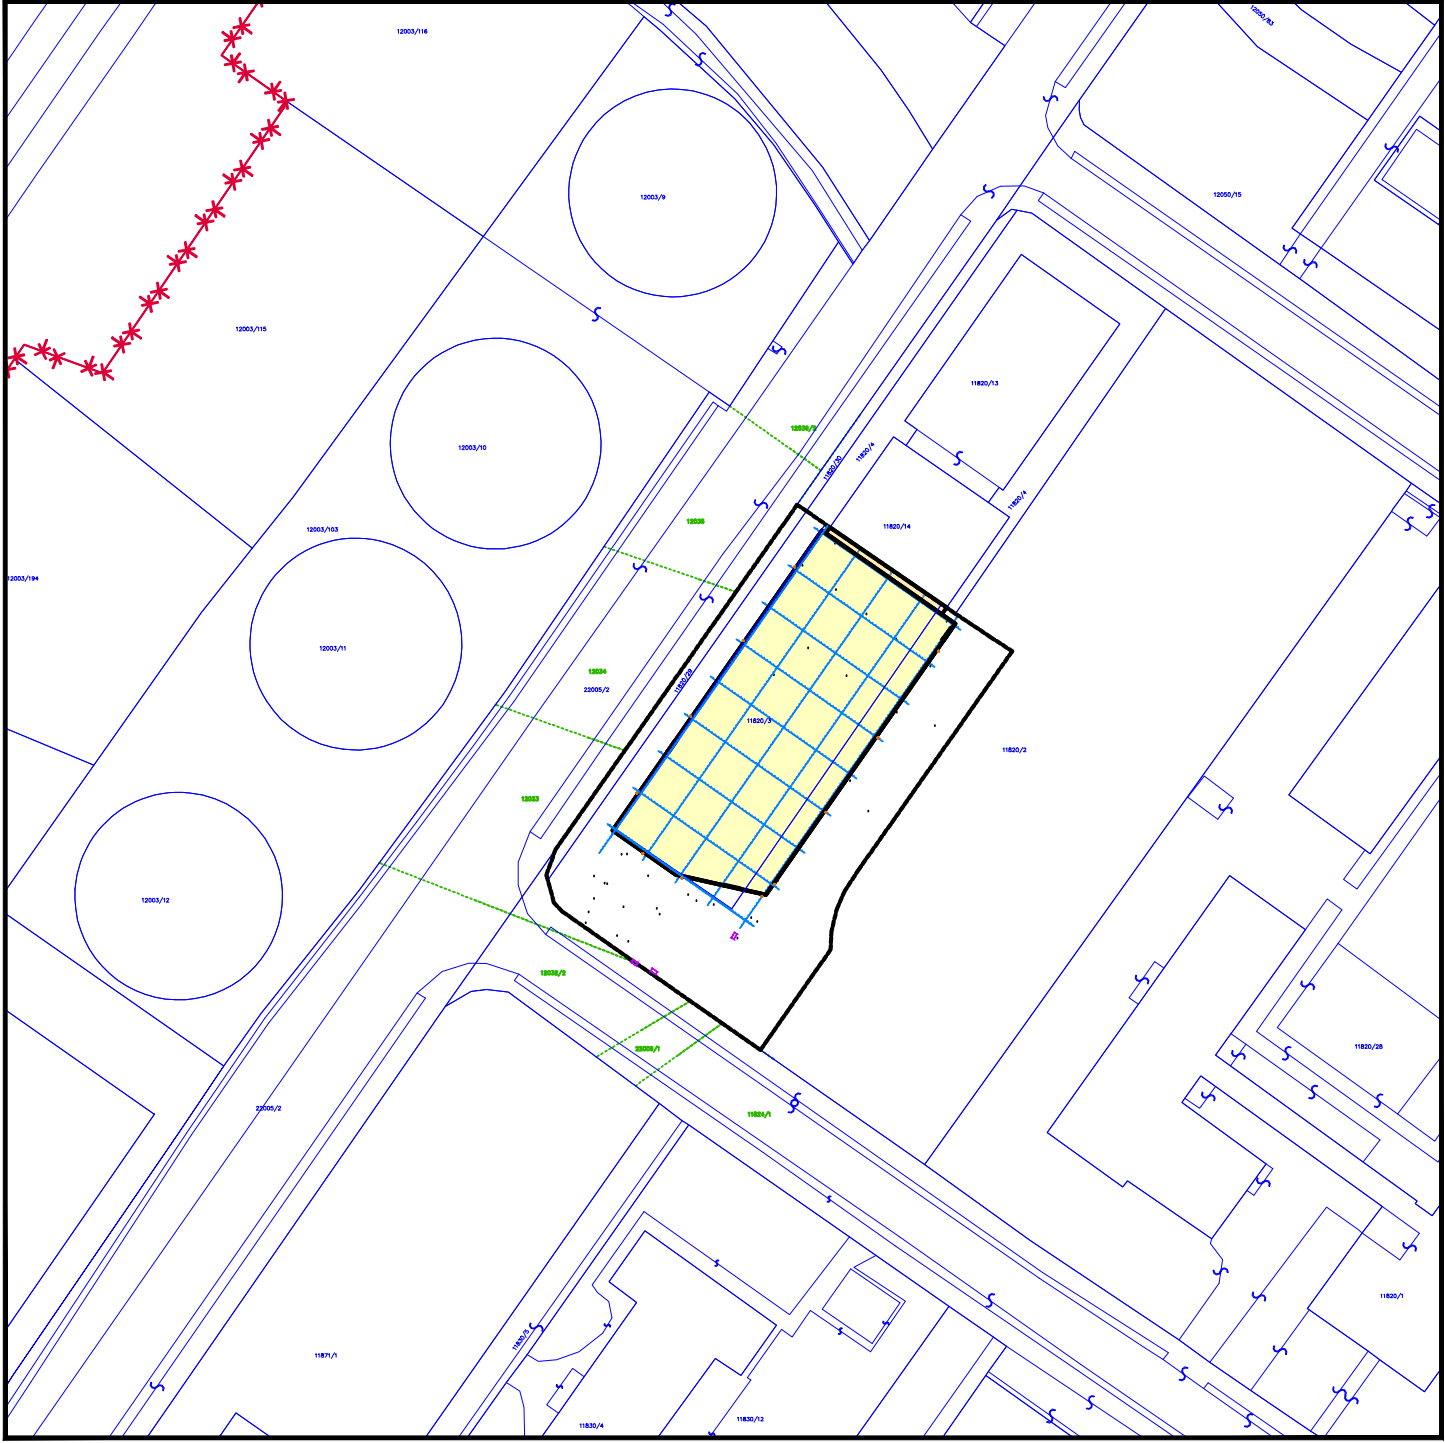

SITUÁCIA ŠIRŠÍCH VZŤAHOV
M 1:1000

LEGENDA

- KATASTRÁLNA MAPA reg. C
- KATASTRÁLNA MAPA reg. E
- jestv. PODZEMNÝ VODOVOD
- jestv. ÚSEK VODOVODU NA PREKLÁDKU
- jestv. PODZEMNÁ KANALIZÁCIA
- jestv. ELEKTRICKÉ VEDENIE
- jestv. NEFUNKČNÝ TEPLOVOD
- HRANICA VLASTNÉHO POZEMKU
- jest. STROMOVÝ PORAST
- navrh. ELEKTRICKÁ PRIPOJKA OD SR.5 PO RE - AYKY 3x185+95mm2
- navrh. ELEKTRICKÁ PRIPOJKA OD RE. PO RH V BUDOVE - AYKY 3x185+95 mm2
- navrh. AREÁLOVÝ ROZVOD VODY HDPE,ø63mm (DN50) / PREKLÁDKA VODOVODU HDPE,ø63mm (DN50) / POŽ. NÁDRŽ HDPE, DN32
- navrh. AREÁLOVÁ SPLAŠKOVÁ KANALIZÁCIA PVC-KG DN150
- navrh. AREÁLOVÁ DAŽĎOVÁ KANALIZÁCIA PVC-KG DN150 a DN125
- navrh. VÝTLAČNÉ POTRUBIE TLAKOVEJ AREÁLOVEJ DAŽĎOVEJ KANALIZÁCIE, HDPE DN50, V NEZAMRZNEJ HLBK
- navrh. TRASA BUDÚCEHO OPTICKÉHO KÁBLA - PRÍPRAVA CHRÁNIČKY KOPOFLEX 90mm + 2x HDPE 40/32,6mm
- navrh. TRASA ELEKTRICKÉHO AREÁLOVÉHO VEDENIA - NAPOJENIE AREÁLOVÉHO OSVETLENIA A PČS
- navrh. VLASTNÝ OBJEKT - TRÉNINGOVÁ ŠPORTOVÁ HALA - 1019m2
- navrh. VSTAVOK MEDZI PŮVODNOU BUDOVOU A NAVRHOVANOU - 18m2
- navrh. PRIJAZDOVÁ MANIPULAČNÁ PLOCHA - CESTNÝ BETÓN S METLIČKOVOU ÚPRAVOU - 69m2
- navrh. ODSTAVNÁ PLOCHA - ZATŔAVŇOVACIA DLAŽBA - 70m2
- navrh. CHODNÍK PRE PEŠÍCH - ZÁMKOVÁ DLAŽBA - 118m2
- navrh. PLOCHA PRI OKAPE - VYMŔVANÝ ŠTRK - 46m2
- navrh. ZELENÁ PLOCHA - TRÁVA/SADOVÉ ÚPRAVY - 760m2
- navrh. PRVKY DROBNEJ ARCHITEKTÚRY - SMETNÝ KôŠ 3ks
- navrh. PRVKY DROBNEJ ARCHITEKTÚRY - STOJAN NA BICYKLE 4ks
- navrh. PRVKY DROBNEJ ARCHITEKTÚRY - OSVETLENIE BUDOVY 11ks


- RE navrh. ELEKTROMEROVÝ ROZVÁDZAČ
- R VO navrh. ROZVÁDZAČ AREÁLOVÉHO OSVETLENIA
- RH navrh. HLAVNÝ ELEKTRICKÝ ROZVÁDZAČ V BUDOVE
- VŠ navrh. VODOMERNÁ ŠAHTA S VODOMERNOU ZOSTAVOU
- HUP navrh. HLAVNÝ UZÁVER VODY V OBJEKTE
- PN navrh. POŽIARNA NÁDRŽ S OBJEMOM 22m3
- HRŠ navrh. REVÍZNA KANALIZAČNÁ ŠAHTA
- TČ navrh. PRIESTOR PRE OSADENI VONK. JEDNOTKY TEPELNÉHO ČERPADLA
- RN navrh. RETENČNÁ NÁDRŽ DAŽ. VÔD (BETÓNOVÁ), CELKOVÝ RETENČNÝ OBJEM 84m3 (OBJEM JEDNEJ NÁDRŽE 28m3)
- PŠDV navrh. PREČERPÁVACIA ŠAHTA DAŽĎOVÝCH VÔD, BETÓNOVÁ, S PONORNÝMI ČERPADLAMI
- DSŠ navrh. SPADOVSKOVÁ ŠAHTA DAŽĎOVEJ KANALIZÁCIE, PLASTOVÁ KORUGOVANÁ, DN600
- DRK navrh. REVÍZNA KOMORA DAŽĎOVEJ KANALIZÁCIE, PLASTOVÁ KORUGOVANÁ, DN400
- LŽ navrh. LÍNIOVÝ ŽLAB dl. 6,5m

Rev. č.1 27.08.2025 zmena polohy RN, PN, PŠD kan.pripojky		J. Pinter	
SADA č.	AUTOR PROJEKTU	Ing. arch. Gabriela Fukatschová	
	ZODPOVEDNÝ PROJEKTANT	Ing. Zoltán PINTÉR, autorizovaný architekt 1545AA	
	VYPRACOVAL	Ing. Zoltán PINTÉR, Ing. Monika Szabó Mikóczy	
	DÁTUM	10/2025	
	INVESTOR	Hlavné mesto SR Bratislava, Primaciálne nám.1, Bratislava 814 99	
	MIESTO STAVBY	k.ú. Bratislava-Nové Mesto, č.p. 11820/2, 11820/3, 11820/29	
	NAZOV	NOVOSTAVBA TRÉNINGOVEJ ŠPORTOVEJ HALY PIONIERSKA	
		PROJEKT SKUTOČNEHO VYHOTOVENIA	
	ČASŤ	ARCHITEKTÚRA	MIERKA
	OBSAH	KOORDINAČNÁ SITUÁCIA	ČÍSLO VÝKRESU
		1:150	A 00

22005/2

ul. Pionierska

ul. Šuniacová 22014

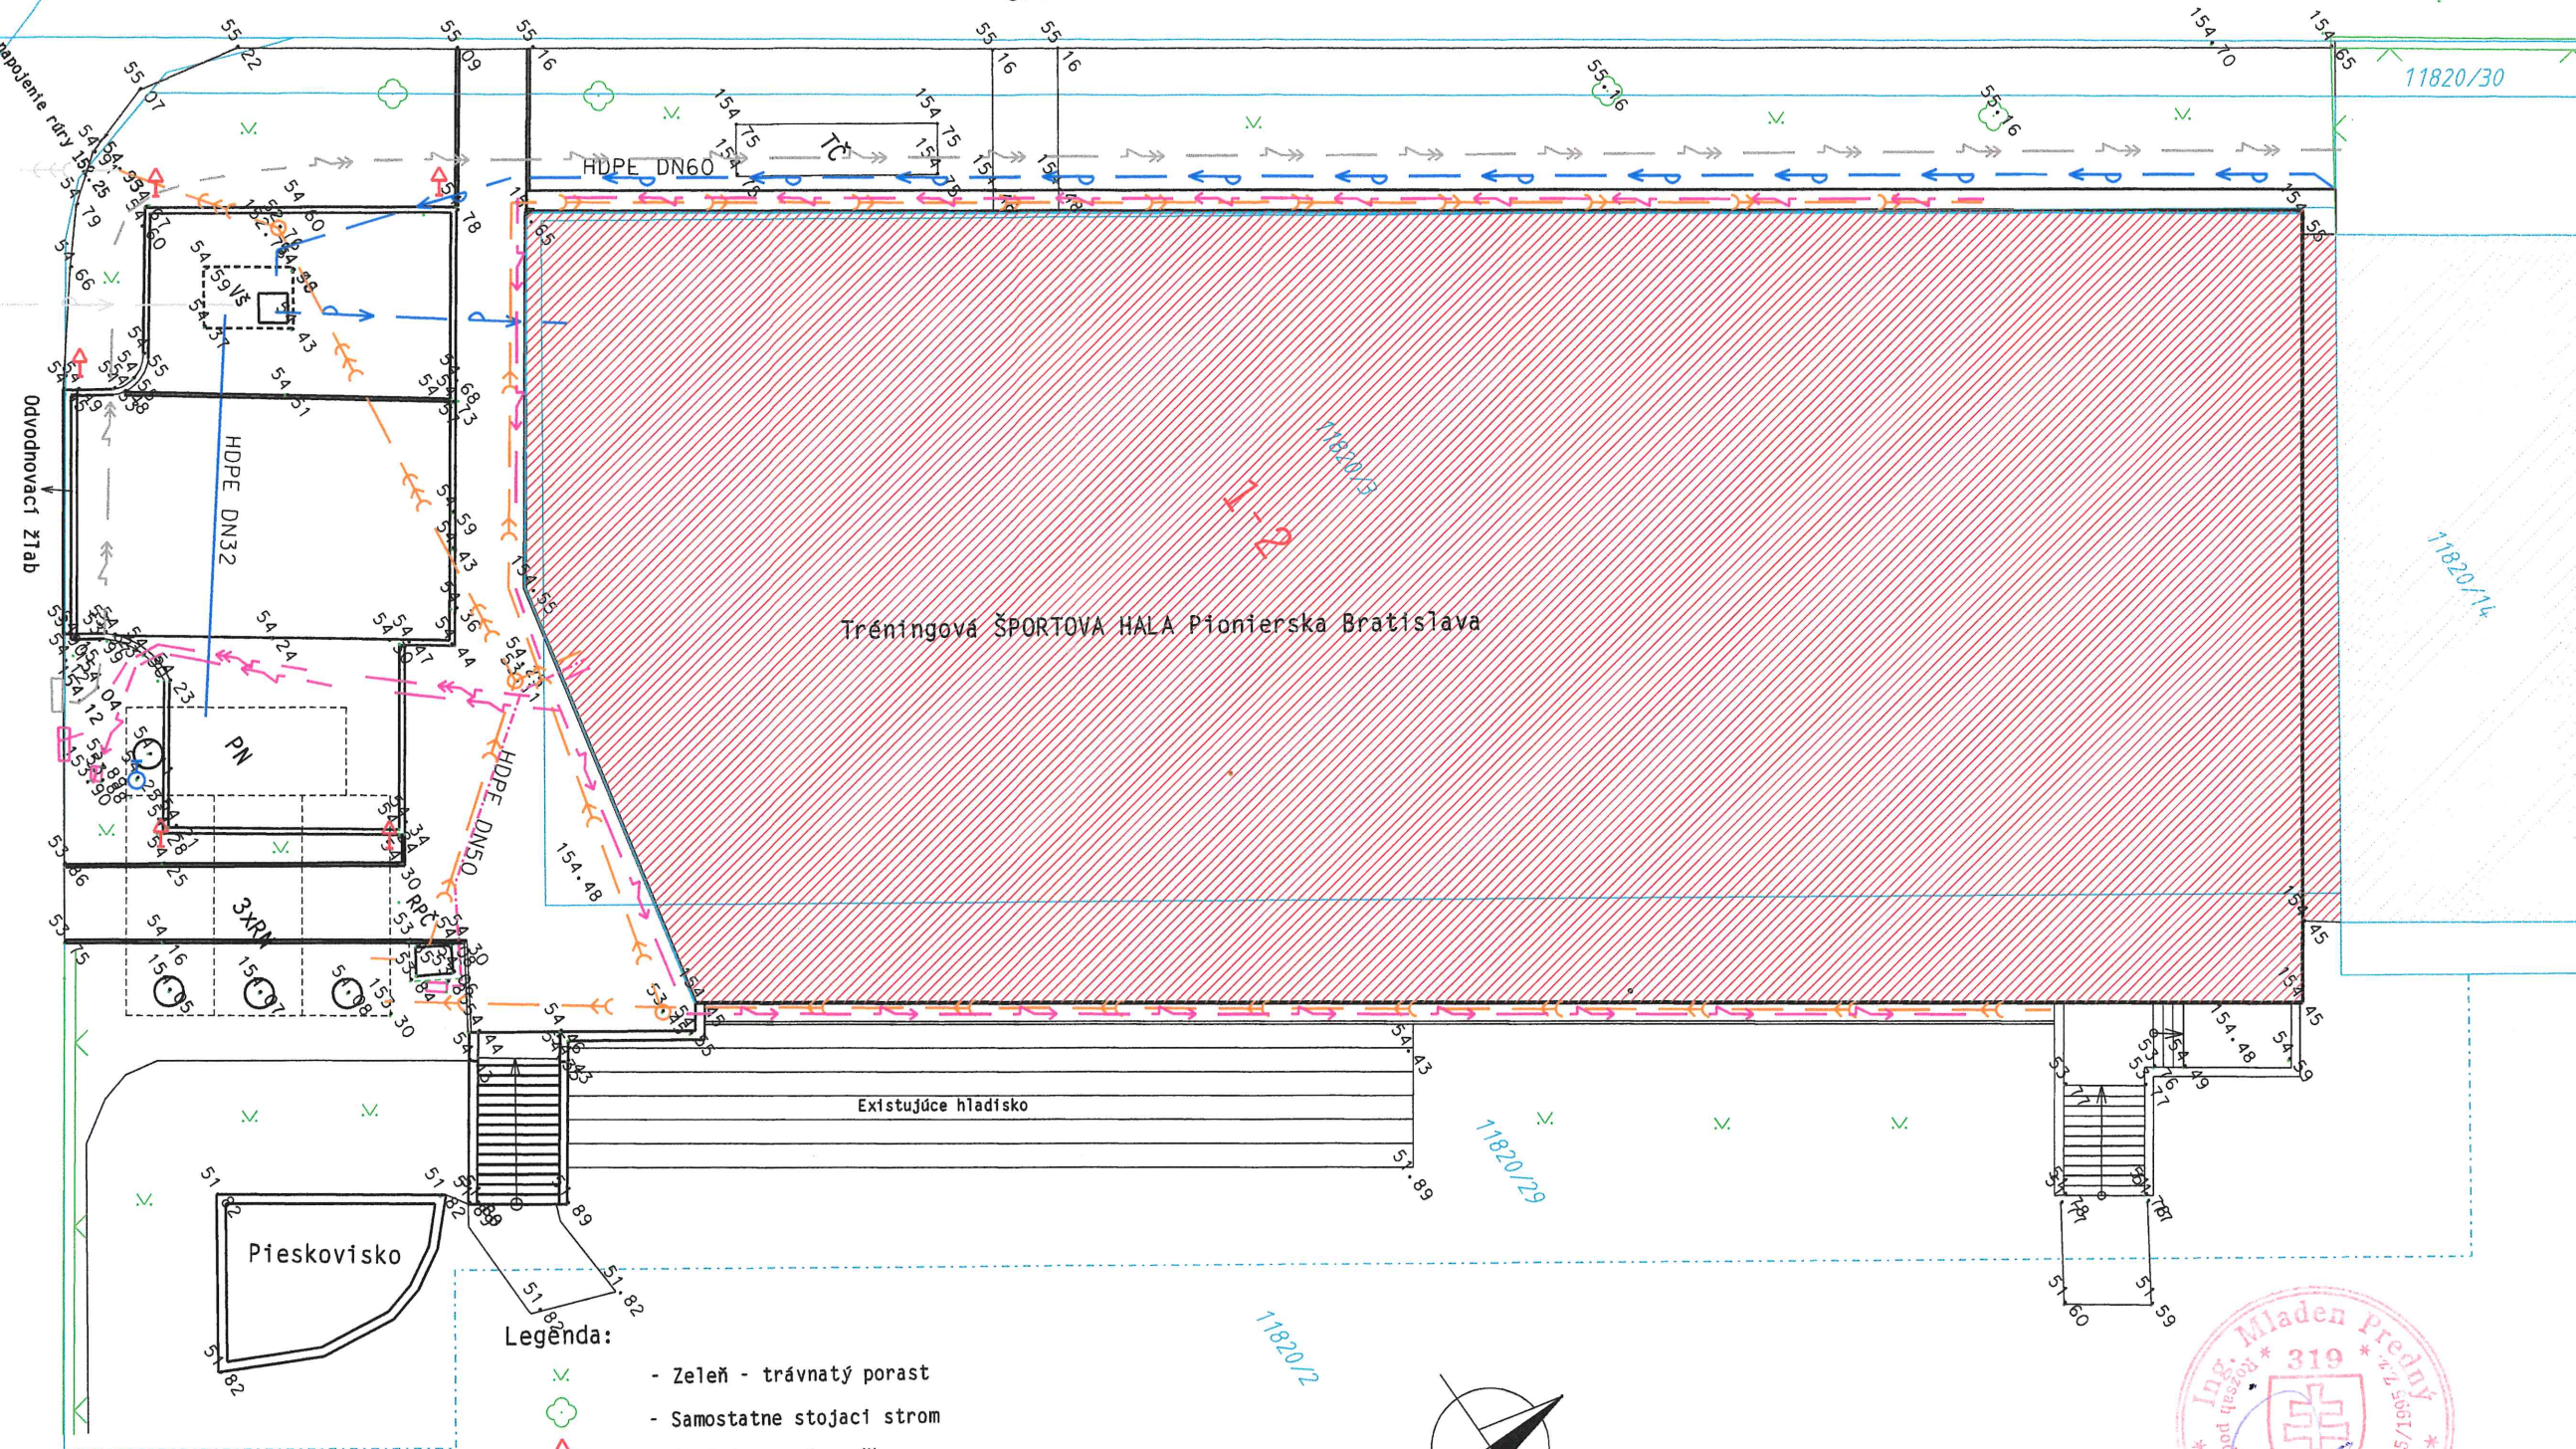

Legenda:

- Zeleň - trávnatý porast
- Samostatne stojací strom
- Nová dopravná značka
- Nadzemný hydrant
- Oplotenie pozemku
- Hranica C-KN stav, parcelné číslo
- Existujúca stavba
- Novostavba ŠH
- Nová vodovodná prípojka pitná voda
- Existujúca vodovodná prípojka spoločná
- Nová dažďová kanalizácia areálová
- Nová splašková kanalizácia areálová
- Existujúca splašková kanalizácia verejná
- Nová verejné osvetlenie haly
- Nová NN prípojka haly
- Existujúca NN prípojka vedľakej haly

Presnosťou a náležitostami zodpovedá predpisom.

Autorizačne overil: Ing. Mladen Predný

Vyhotovitel: Top Konstrukt, s.r.o. L. Fullu 1640/3, Malacky 901 01 Email: topkonstruktstro@gmail.com Mobil: 0907/241 687 IČO: 51685337	vypracoval : Marek Vaníš	zameral: Marek Vaníš	Kraj: Bratislavský
	dátum vyhotovenia: 16.10.2025	dátum merania: 15.10.2025	Okres: Bratislava III
investor : Hlavné mesto SR Bratislava	Katastrálne územie: Nové Mesto		
mierka : 1:200	názov akcie:		dátum: 16.10.2025
súradnicový systém: S-JTSK	Porealizačné zameranie novostavby tréningovej športovej haly Pionierska ul.		prístroj: GPS RTK ALTUS
výškový systém: Bpv	súbor: porealizacnezameranie_magistrat.dgn		č. zdk.: 10/2025
			formát: A3
			č. prílohy:




stavba na pozemku reg. "C" p.č. 11820/3 s.č.
14622 k.ú. Nové Mesto



stavba na pozemku reg. "C" p.č. 11820/3 s.č.
14622 k.ú. Nové Mesto



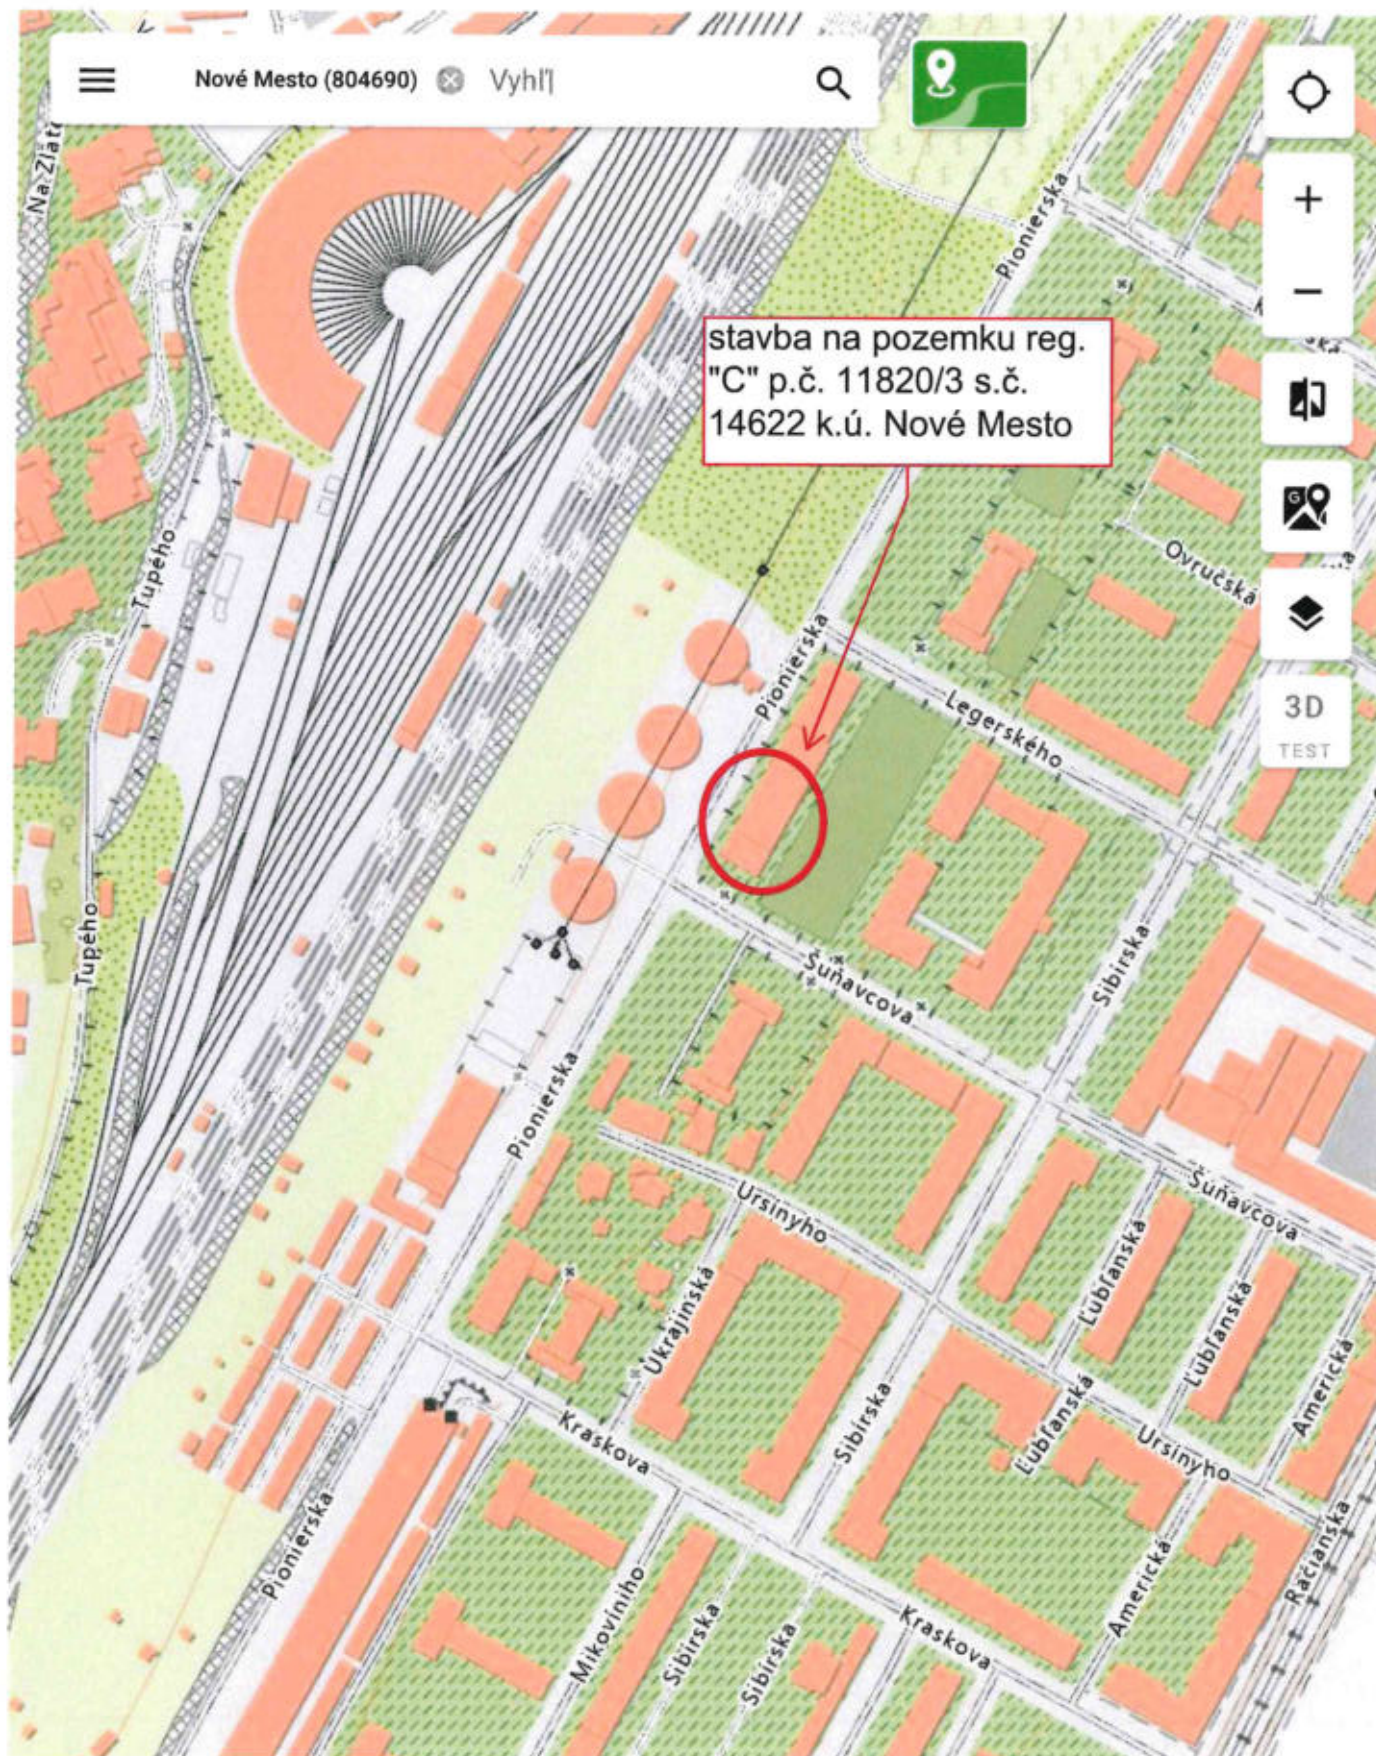

Úrad geodézie, kartografie a katastra Slovenskej republiky

VÝPIS Z KATASTRA NEHNUTELNOSTÍ

Okres : 103 Bratislava III Dátum vyhotovenia : 30.3.2026
 Obec : 529346 Bratislava-Nové Mesto Čas vyhotovenia : 11:04:30
 Katastrálne územie : 804690 Nové Mesto Údaje platné k : 27.3.2026 18:00:00

Výpis je nepoužiteľný na právne úkony

VÝPIS Z LISTU VLASTNÍCTVA č. 2382 ČIASTOČNÝ

ČASŤ A: MAJETKOVÁ PODSTATA

Parcely registra „C“ evidované na katastrálnej mape

Počet parcel: 1

Parcelné číslo	Výmera v m ²	Druh pozemku	Spôsob využívania pozemku	Druh chránenej nehnuteľnosti	Spoločná nehnuteľnosť	Umiestnenie pozemku	Druh právneho vzťahu
11820/3	1038	Zastavaná plocha a nádvorie	16		1	1	
Iné údaje: Bez zápisu							

Ostatné PARCELY registra „C“ nevyžiadané.

Legenda

Spôsob využívania pozemku

16 Pozemok, na ktorom je postavená nebytová budova označená súpisným číslom

Spoločná nehnuteľnosť

1 Pozemok nie je spoločnou nehnuteľnosťou

Umiestnenie pozemku

1 Pozemok je umiestnený v zastavanom území obce

Stavby

Počet stavieb: 1

Súpisné číslo	Na pozemku parcelné číslo	Druh stavby	Popis stavby	Druh chránenej nehnuteľnosti	Umiestnenie stavby
14622	11820/3	19	Pionierska 14		1
Iné údaje: Bez zápisu					

Ostatné STAVBY nevyžiadané.

Legenda

Druh stavby

19 Budova pre šport a na rekreačné účely

Umiestnenie stavby

1 Stavba postavená na zemskom povrchu

ČASŤ B: VLASTNÍCI A INÉ OPRAVNENÉ OSOBY Z PRÁVA K NEHNUTELNOSTI

Vlastník

Počet vlastníkov: 1

Poradové číslo	Titul, priezvisko, meno, rodné meno / Názov Miesto trvalého pobytu / Sídl Dátum narodenia, rodné číslo / IČO / Iný identifikačný údaj	Spoluvlastnícky podiel
1	Hlavné mesto SR Bratislava, Primaciálne nám. 1, Bratislava, PSČ 814 99, SR, IČO: 603481	1/1

	<p>Titul nadobudnutia: Žiadosť o zápis Protokolu č. 11 88 0174 13 00 zo dňa 27.06.2013 na pozemok registra C KN parc.č.21970, Z-12343/13. Oznámenie o určení súp.čísła 39810/10831/2018/PR/VRAA z 22.11.2018, Z-23419/18 Informácia o určení súpisného a orientačného čísla a zápise do registra adres č. 4965/2593/2026/SU/BALP z 05.03.2026, Z-2514/26</p>
	<p>Iné údaje: Oprava výmery pozemku parc.č. 11400/8 podľa rozhodnutia X-1394/10-SPI zo dňa 8.12.2010, právoplatné dňa 17.01.2011 GP č. 97/2010 GP č. 280/2011 Oprava výmery pozemku parc.č. 22840/1 podľa rozhodnutia X-1/2013-SPI zo dňa 17.01.2013, právoplatné dňa 18.02.2013 Zápis GP č.54/2012, č.over.2794/2012, potvrdenie o súpisnom a orientačnom čísle č.j. PPaSM-40/2013/6-potvrd. zo dňa 16.1.2013, Z-4335/13 Žiadosť o zápis GP č. 826/2012,R-3635/13 Zápis GP č. 30112012 (č. overenia 2657/2012) na zameranie garáže parc. č. 13027/35, 12727/56, na určenie vlastníctva k pozemku parc. č. 13027/35, 12727/56, Z-6321/14. GP č. 2272/2011 over. dňa 09.11.2011, GP č.152/2013 over. dňa 04.02.2013, V-19813/15 GP č. 5KSP-5/2011 (úr.ov. 368/11) na oddelenie pozemkov p.č. 13592/3, Rozhodnutie MČ BA - Nové Mesto č. Val-1288/2010-ZS/KR zo dňa 25.03.2011, právopl. 11.05.2011, R-841/17 Rozhodnutie Okresného úradu č. X-25/2018 zo dňa 09.04.2018 Zápis GP č.1927/2017, Z-16946/2018 Zápis GP č.5/2018 úradne overený pod č.53/2018 zo dňa 17.01.2019 na zameranie stavby bufetu na parc.č.15119/2, Z-4843/2019. Zápis GP č. G1-1751/2019, Rozhodnutie Zn.:7550/2019/UKSP/ŠSU/HOLV- 14 zo dňa 09.09.2019; zápis GP č. G1-2355/2019, Rozhodnutie Zn.:10299/2019/UKSP/ŠSU/HOLV- 20 zo dňa 16.12.2019, Z-8700/23 Protokol o oprave chyby č. X-166/2023 zo dňa 9.augusta 2023, ZPMZ č. 6709 Zápis GP č.over. 1908/2014, V-22797/2023 Zápis GP 003-GP/2023 (úr.ov.č. G1-2017/2023), Kolaudačné rozhodnutie č. 32779/3514/2024/ŠSU/CERI-5 zo dňa 16.08.2024, Z-14354/24 GP 665/2024 úradne overený 20.9.2024 pod G1-1812/2024 Návrh na začatie katastrálneho konania MAGS OGC/19041553954/2024 zo dňa 8.10.2024, Z-15181/2024 GP ov.č. G1-2209/2025, Z-2514/26</p>
	Poznámky: Bez zápisu

Správca

Počet správcov: 2

Poradové číslo	Titul, priezvisko, meno, rodné meno / Názov Miesto trvalého pobytu / Sídlo Dátum narodenia, rodné číslo / IČO / Iný identifikačný údaj	K nehnuteľnosti K vlastníkovi
4	<p>Mestská časť Bratislava - Nové Mesto, Junácka 1, Bratislava, PSČ 832 91, SR, IČO: 603317</p> <p>Titul nadobudnutia: PROTOKOL O ZVERENÍ MAJETKU HL.MESTA DO SPRAVY PROTOKOL C.63 ZO DNA 30.9.1991 O ZVERENÍ MAJETKU HL. MESTA SR DO SPRAVY MESTSKEJ CASTI B-NOVE MESTO Žiadosť o zápis, PPaSM 312/04 zo dňa 16.8.2004, Pk.vl.14005, GP II/2003 zo dňa 2.3.2004. Žiadosť o zápis č. PPaSM 4/2010 zo dňa 04.01.2010 - Protokol o zverení nehnuteľného majetku č.: 11 88 0828 09 00 Žiadosť o zápis Protokolu č. 11 88 0174 13 00 zo dňa 27.06.2013 o zverení nehnuteľného majetku, pozemok registra C KN parc.č.21970, Z-12343/13. Žiadosť o zápis Protokolu č. 11 88 0591 12 00 o zverení nehnuteľného majetku hl. mesta SR BA do správy Mestskej časti Bratislava - Nové Mesto, pozemky reg. C-KN parc.č.22840/1, 22840/4, Z-11538/13. Žiadosť o zápis Protokolu č. 11 88 0261 14 00 o zverení nehnuteľného majetku hl. mesta SR BA do správy Mestskej časti Bratislava - Nové Mesto, pozemky reg. C-KN parc.č.22000/21,22, Z-13463/14 Žiadosť o zápis Protokolu č. 11 88 0260 14 00 o zverení nehnuteľného majetku hl. mesta SR BA do správy Mestskej časti Bratislava - Nové Mesto, pozemky reg. C-KN parc.č.11903/1, 239, Z-13464/14 Žiadosť o zápis do KN č. 214/98 z 08.06.1998, Protokol o zverení majetku č. 63 z 30.09.1991 - vz 1889/98</p>	
	Iné údaje: Bez zápisu	
	Poznámky: Bez zápisu	
5	<p>Železnice Slovenskej republiky, Klemensova 8, Bratislava, PSČ 813 61, SR, IČO: 31364501</p> <p>Titul nadobudnutia: Bez zápisu</p> <p>Iné údaje: K nájomcovi č. 3 je správa k nehnuteľnostiam pozemku p.č. 15115/6 Žiadosť o zmenu názvu č. 11533/2001/O320-1 zo dňa 03.03.2011, R-785/11 Žiadosť o zmenu údajov zo dňa 13.07.2022, R-4274/2022</p>	
	Poznámky: Bez zápisu	

Nájomca

Počet nájomcov: 2

Poradové číslo	Titul, priezvisko, meno, rodné meno / Názov Miesto trvalého pobytu / Sídlo Dátum narodenia, rodné číslo / IČO / Iný identifikačný údaj	K nehnuteľnosti K vlastníkovi
2	POLUS, a.s., Vajnorská 100, Bratislava, PSČ 831 04, SR, IČO: 35906294	
	Titul nadobudnutia: Bez zápisu	
	Iné údaje: K vlastníkovi č. 1 je nájomný vzťah na pozemok parc.č. 15127/13, 15127/14 podľa nájomnej zmluvy č. 117/2007 zo dňa 27.04.2007 na dobu určitú od 01.09.2007 do 31.08.2017 - N 17/07 Zlúčenie spoločností, Z-315/2019	
	Poznámky: Bez zápisu	
3	Slovenská republika, Dátum narodenia: -	
	Titul nadobudnutia: Bez zápisu	
	Iné údaje: K vlastníkovi č. 1 je nájomný vzťah na pozemok parcelné číslo 15115/6 podľa nájomnej zmluvy č. 495/2005 zo dňa 6.3.2006 na dobu neurčitú, Z-2546/09	
	Poznámky: Bez zápisu	

Iná oprávnená osoba - Neevidovaní

Titul nadobudnutia – nepriradené

PROTOKOL ZO DNA 31.5.1994 O VRATENI MAJETKU MESTSKEJ CASTI

DOPLNENIE ZAPISU V POL. VZ 480/94

PROTOKOL ZO DNA 15.12.1993 O ZVERENI MAJETKU HL. MESTA SR DO SPRAVY MESTSKEJ CASTI B-NOVE MESTO

ZAPIS GP C.240-221-458-94/1 NA ZAMERANIE GARAZE - VZ 589/94

ZAPIS GP C.240-221-458-94/2 NA ZAMERANIE GARAZE

PROTOKOL C.75 ZO DNA 30.10.1991 O ZVERENI OBECNEHO MAJETKU DO SPRAVY MESTSKEJ CASTI

PROTOKOL C.17/92 ZO DNA 26.9.1991 O ZVERENI OBECNEHO MAJETKU DO SPRAVY

ZAZNAM Z KATASTR. KONANIA ZO DNA 17.2.1995

ZAPIS GP C.240-221-389-94

ZIADOST ZN.288/95/MAJ ZO DNA 6.6.1995 + GP C.30154669-17/95

ZIADOST C. MAJ.544/95 ZO DNA 16.11.1995 A GP C. 11909561-34/95

ZIADOST O ZAPIS C. OSM-46/1996 ZO DNA 8.1.1996./GP C. 31321704/221-154/95/3/

ZIADOST O ZAPIS C.MAJ.71/96 ZO DNA 9.4.1996./ZVEROVACI PROTOKOL C.2,3/96/

ZIADOST C.264/96 ZO DNA 3.7.1996.

ZIADOST C.423/96 ZO DNA 4.11.1996

ZVEROVACI PROTOKOL C.32/96, C.28/96, ROZHODNUTIE STAR-1884/96

Protokol č.118401609700 o zverení majetku z 24.4.1997

Protokol č.118402849700 o zverení majetku z 13.6.1997

Protokol č.118403019700 o zverení majetku z 21.7.1997

Protokol o zverení majetku z 3.11.1995

Žiadosť, rozhodnutie č.Star-2202/97, GP 31331807-04/98

Žiadosť, listina č.Star-1252/98, GP 11909561-19/98

Protokol o zverení majetku zo dňa 1.6.1998

Žiadosť, listina č.STAR-2103/1998 a č.STAR-2652/1998

Žiadosť, listina č.Star-683/1999

Rozhodnutie č.III-3123/98

Listina č.Star-1503/2000 a č.Star-1504/2000

Žiadosť, listina č.Star-3116/2000

Protokol č.118405069700 o zverení majetku z 30.12.1997

Žiadosť PaSM-167/2002 z 11.7.2002

Žiadosť o zápis č. PPaSM 236/03 zo dňa 14.10.2003 - Protokol o zverení nehnuteľného majetku č.:118805280300

Žiadosť o zápis č. PPaSM 235/03 zo dňa 14.10.2003 - Protokol o zverení nehnuteľného majetku č.:118805290300

Žiadosť o zápis č. PPaSM 234/03 zo dňa 14.10.2003 - Protokol o zverení nehnuteľného majetku č.:118805300300

Žiadosť o zápis č. PPaSM 232/03 zo dňa 14.10.2003 - Protokol o zverení nehnuteľného majetku č.:118805430300

Žiadosť o zápis č. PPaSM 233/03 zo dňa 14.10.2003 - Protokol o zverení nehnuteľného majetku č.:118805440300

Žiadosť o zápis č. PPaSM 231/03 zo dňa 14.10.2003 - Protokol o zverení nehnuteľného majetku č.:118805410300

Žiadosť o zápis č. PPaSM 230/03 zo dňa 14.10.2003 - Protokol o zverení nehnuteľného majetku č.:118805400300

Žiadosť o zápis č. PPaSM 229/03 zo dňa 14.10.2003 - Protokol o zverení nehnuteľného majetku č.:118805380300

Žiadosť o zápis č. PPaSM 228/03 zo dňa 14.10.2003 - Protokol o zverení nehnuteľného majetku č.:118805370300

Žiadosť o zápis č. PPaSM 226/03 zo dňa 14.10.2003 - Protokol o zverení nehnuteľného majetku č.:118805420300

Žiadosť o zápis č. PPaSM 227/03 zo dňa 14.10.2003 - Protokol o zverení nehnuteľného majetku č.:118805390300

Protokol č.118815380200 o zverení správy majetku zo 16.12.2002

Protokol č.118801460400 o zverení správy majetku zo 25.3.2004

Protokol č.118815410200 o zverení správy majetku zo 16.12.2002

Žiadosť o zápis č.j. PPaSM/477/05 zo dňa 27.7.2005 /prílohy GP č.61/2005, Rozhodnutie č.OVaÚP-327-3797/1980-OR zo dňa 13.11.1980, úč.18.11.1980

Žiadosť č. PPaSM 53/05 zo dňa 03.02.05

Rozhodnutie o určení súpisného čísla č. Star - 1619/2009 zo dňa 09.07.2009

Žiadosť o zápis do KN č. 22/98 z 19.01.1998 - vz 1888/98

Iné údaje - nepriradené

POZEMOK PARC. C. 11279/4 MAJETKOPRAVNE NEUSPORIADANY

Nájomná zmluva zo dňa 4.11.1997 pre AŠK INTER SLOVNAFT na telocvičňu na parc.č.15132/10,11 do 30.9.2011

Nájom pozemku p.č.15115/62,63,66,67,68 pre ARAL SLOVAKIA s.r.o. (31355994) do 7.6.2034 podľa nájomnej zmluvy č.225/99 a dohody o prevedení nájomných práv zo dňa 7.6.1999

GP 9-93-SŽG

Geom.plán 14/2001

Nájom pozemkov p.č.15123/184, 15123/188, 15123/189 pre TriGranit Office a.s. (36247308) podľa nájomnej zmluvy č.356/2003 zo dňa 13.11.2003

GP č. 644/04 zo dňa 02.12.04

Rozhodnutie č.X-1342/07 zo dňa 02.01.2008

Rozhodnutie Katastrálneho úradu v Bratislave, Správa katastra pre hlavné mesto SR Bratislavu X-116/08 z 05.05.2008

Zápis GP č.109/2011 (overovacie číslo: 2367/2011)

Oprava údajov v katastri nehnuteľnosti podľa rozhodnutia č. X-181/2014-SPI zo dňa 18.07.2014

Zápis GP č. 9/2014 (č.overenia 233/2014), Z-13464/14

Zápis GP č. 23/2014 (ov.č. 2816/2014) - Vz 179/16

Zápis geometrického plánu č. 73/2016 na zameranie komunikácie p.č. 15111/77,78,89,410,411,412,413, úradne overený pod č. 1921/2016 dňa 23.09.2016, R-6511/2016

Žiadosť o zápis GP úr.ov. 2843/2018, potvrdenie o pridelení súp.čísla na parc.č. 17090/18, Z-2517/19

Zápis GP ov.č. G1-1777/2021, R-5125/2021

Zápis GP č. overenia G1-1008/2019, Z-18602/2022.

Zápis GP ov.č. G1-2741/2019, R-401/2023

ČASŤ C: ĽARCHY

K nehnuteľnosti K vlastníkovi	Obsah
-	Vecné bremeno v prospech PÓLUS INV. spol. s r.o. (34115336) spočívajúce v zriadení vodohospodárskeho diela na parc.č. 15123/83 podľa V-1740/99 zo dňa 19.5.1999
-	Vecné bremeno v prospech vlastníka p.č.15115/70,15115/96, 15115/141,142, 15115/151, 15115/152 - právo prechodu a prejazdu cez p.č.15115/1, povinnosť strpieť na p.č.15115/1 výstavbu, existenciu, údržbu a užívanie cestných komunikácií, infraštruktúr a iných stavieb potrebných na výstavbu akejkoľvek budúcej stavby na pozemku p.č.15115/70,96,112-122,141,142, 15115/151, 15115/152 podľa zmluvy V-265/05 zo dňa 21.3.2005 (podľa GP č. 1173/08), (GP1/2017, ov.č. 503/2017, z p.č. 15115/70 vznikli p.č. 15115/70,141,142, R-1775/2017), (GP č. over. G1-1061/2021, Z-16246/2021)
-	Vecné bremeno - právo vstupu, uloženia inžinierskych sietí a právo stavby podchodu na pozemku p.č.12791/5 v rozsahu vyznačenom v GP 228/2007 v prospech vlastníka pozemku p.č.13208/9 na dobu určitú do 31.3.2017 podľa zmluvy V-18359/08 zo dňa 10.07.2008
-	Vecné bremeno - právo vstupu na pozemky parc.č. 17015/92, 17015/98 v rozsahu nevyhnutnom na výkon povolenej činnosti, právo výkonu povolenej činnosti na pozemkoch a z dôvodu obmedzenia vlastníckeho práva k pozemkom uložením 110 kV vzdušného vedenia v prospech ZSE Distribúcia a.s. (IČO 36361518), v rozsahu podľa GP č. 78/2009 v súlade s § 10 zákona č. 656/2004 Z.z. o energetike.
-	Vecné bremeno podľa § 22 a nasl. zákona č.79/1957 Zb. o výrobe, rozvoze a spotrebe elektriny (elektrizačný zákon) v spojení s §69 ods. 10 zákona NR SR č.656/2004 Z.z. o energetike a o zmene niektorých zákonov v prospech spoločnosti ZSE Distribúcia, a.s., IČO: 36361518 podľa geometrického plánu č.171/2011 na pozemku registra C-KN parc.č.12003/103, týkajúce sa elektroenergetického zariadenia: 2x110 kV vedenie č.8753 na trase Rz PPC-Rz Pionierska a č.8208 na trase Rz Pionierska-RZ Lamač, podľa Z-21370/11
-	Vecné bremeno podľa § 22 a nasl. zákona č. 79/1957 Zb. o výrobe, rozvoze a spotrebe elektriny (elektrizačný zákon) v spojení s § 69 ods. 10 zákona č. 656/2004 Z.z. o energetike a o zmene niektorých zákonov v prospech spoločnosti ZSE Distribúcia, a.s. (IČO: 36361518) podľa geometrického plánu č. 175/2011 na pozemkoch parc.č. 17015/92, 17015/98, týkajúce sa elektroenergetického zariadenia: 2x110 kV vedenie č. 8828 na trase PPC - Rz Podunajské Biskupice a č. 8840 na trase PPC - Rz Ostredky, Z-21368/11
-	Vecné bremeno na parc. č. 13184/1 v zmysle § 66 ods. 2 zákona č. 351/2011 Z. z. zákona o elektronických komunikáciách v platnom znení spočívajúce v zriaďovaní a prevádzkovaní verejnej elektronickej komunikačnej siete a stavaní ich vedenia v prospech spoločnosti SWAN, a. s. IČO 47258314 podľa GP č. 455/2015, č. over. 1357/2016, Z-14527/16.
-	Vecné bremeno v zmysle § 66 ods. 1 a ods. 2 zákona č. 351/2011 Z.z. o elektronických komunikáciách, v platnom znení, v prospech spoločnosti Slovak Telekom, a.s. (IČO 35763469), spočívajúce v práve zriaďovať a prevádzkovať verejné siete a stavať ich vedenia na nehnuteľnosti - pozemok registra C KN parc. č. 13184/1, Z-9477/18
-	Vecné bremeno "in personam" spočívajúce v práve: - zariadenia a uloženia NN a VN káblových rozvodov, - užívania, prevádzkovania, opráv a odstránenia káblových rozvodov, stavby "BA - Nové Mesto, TS 548, NNK, TS, VNK" v rozsahu vymedzenom geometrickým plánom č. 141-1/2018, úr. ov. 1730/2018, - vstupu a vjazdu vozidiel z dôvodu prevádzky, údržby, opráv a rekonštrukcie káblových rozvodov oprávneným z vecného bremena a ním povereným osobám v rozsahu nevyhnutným na výkon povolenej činnosti, vrátane zariadenia a uloženia NN a VN káblových rozvodov a užívania, prevádzkovania, opráv a odstránenia káblových rozvodov na pozemku registra C KN parc.č. 11518/1, v prospech Západoslvenská distribučná, a.s. (IČO: 36 361 518), podľa V-6749/2019 zo dňa 03.04.2019
-	Vecné bremeno - spočívajúceho v práve: a) zariadenia a uloženia VN káblového vedenia v rámci stavby "BA-Est. Žabí Majer-2. stavba, 22 kV vývody SO 01 Preústenie 22 kV vedení" v k.ú. Nové Mesto a Rača v Bratislave ("VN káblové vedenie") na zaťaženom pozemku registra C KN parc.č. 17090/3 v rozsahu vymedzenom v geometrickom pláne ov.č. G1-2172/2020 b) užívania, prevádzkovania, opravy a odstránenia VN káblového vedenia na zaťaženom pozemku registra C KN parc.č. 17090/3 v rozsahu vymedzenom v geometrickom pláne ov.č. G1-2172/2020 c) vstupu osôb a vjazdu vozidiel z dôvodu údržby, opráv a rekonštrukcie VN káblového vedenia oprávneným z vecného bremena a ním povereným osobám v rozsahu a spôsobom nevyhnutným na výkon povolenej činnosti, vrátane činností uvedených v písm. a) a b) na zaťaženom pozemku registra C KN parc.č. 17090/3 v rozsahu vymedzenom v geometrickom pláne ov.č. G1-2172/2020 v prospech Západoslvenská distribučná, a.s., IČO 36361518, Čulenova 6, 81647 Bratislava, podľa V-10896/2021 zo 07.05.2021

-	<p>Vecné bremeno in personam spočívajúce v povinnosti vlastníka strpieť na nehnuteľnostiach:</p> <p>- Pozemok registra C KN parcelné číslo 11279/2</p> <p>a) zriadenie a uloženie NN prípojky k stavbe "bytový dom Vajnorská" a to v rozsahu, podľa geometrického plánu ov.č. pod č. G1-102/2022 a podľa geometrického plánu č. ov.č. G1-785/2024 (ďalej len "geometrické plány")</p> <p>b) užívanie, prevádzkovanie, údržbu, opravy a odstránenie NN prípojky v rozsahu vymedzenom geometrickými plánmi,</p> <p>c) vstup osôb a vjazd vozidiel z dôvodu údržby, opráv a rekonštrukcie NN prípojky oprávneným z vecného bremena a ním povereným osobám po vybudovaní NN prípojky v rozsahu a spôsobom nevyhnutným na výkon povolenej činnosti, a to v rozsahu vymedzenom geometrickými plánmi v p r o s p e c h: Západoslvenská distribučná, a.s., IČO 36361518, podľa V-5460/2024 z 02.10.2024, vz 7131/2024</p>
-	<p>Vecné bremeno spočívajúce v povinnosti povinného z vecného bremena strpieť na pozemkoch:</p> <p>a) zriadenie a uloženie VN káblového vedenia a VN odbočky do rozvádzača TS v rámci stavby "BA Nové Mesto, Viktora Tegelhoffa, VNK" v k.ú. Nové Mesto v Bratislave (ďalej iba "VN vedenie"),</p> <p>b) užívanie, prevádzkovanie, opravy a odstránenie VN vedenia, a to v rozsahu vymedzenom GP č. overenia G1-274/2025 (ďalej iba "geometrický plán"),</p> <p>c) vstup osôb a vjazd vozidiel z dôvodu údržby, opráv a rekonštrukcie VN vedenia oprávneným z vecného bremena a ním povereným osobám v rozsahu a spôsobom nevyhnutným na výkon povolenej činnosti, vrátane činnosti uvedených v písm. a) a b) na pozemok registra C KN parc.č. 15127/1 v celosti, na pozemky registra C KN parc.č. 11488, 15123/9, 15123/79, 15123/184, 15123/186 v rozsahu vymedzenom geometrickým plánom, v prospech Západoslvenská distribučná, a.s. (IČO 36361518), podľa V-16361/2025 zo dňa 08.08.2025</p>
Vlastník poradové číslo 1	<p>Vecné bremeno podľa § 22 a nasl.zákona č.79/1957 Z.b. o výrobe,rozvode a spotrebe elektriny (elektrizačný zákon) v spojení s § 69 ods. 10 zákona č. 656/2004Z.z. o energetike a o zmene niektorých zákonov prospech spoločnosti ZSE Distribúcia, a.s. (IČO:36 361 518) so sídlom Čulenova 6,816 47 Bratislava podľa GP č.174/2011 na pozemku parc.č.17090/3,17090/7,17090/38,17090/39 týkajúce sa elektroenergetického zariadenia:2x110kV vedenie č.8834 na trase PPC-Rz Lamač a č.8753 na trase PPC-Rz Pionierska,Z-21367/11</p>
Vlastník poradové číslo 1	<p>Vecné bremeno podľa § 22 a nasl. Zákona č. 79/1957 Zb. o výrobe, rozvode a spotrebe elektrinyv spojení s § 69 ods. 10 zákona č. 656/2004 Z.z. o energetike a o zmene niektorých zákonov v prospech spoločnosti ZSE Distribúcia, a.s. IČO: 36 361 518, Čulenova 6, Bratislava podľa GP č. 172/2011 na pozemku registra "C" parc.č. 13397/6 týkajúce sa elektroenergetického zariadenia 2x110 kV vedenie č. 8834 na trase Rz PPC-Rz Lamač a č. 8753 na trase Rz PPC - Rz Pionierska. Z-21371/11</p>
Vlastník poradové číslo 1	<p>Vecné bremeno - k pozemku registra C KN parc.č. 22840/5 spočívajúce v povinnosti povinného strpieť výstavbu a užívanie stavby čerpacej stanice v rámci stavby "Bratislava, Svätovojtešská ul., Rekonštrukcia kanalizácie" na dobu neurčitú v prospech Bratislavská vodárenská spoločnosť,a.s. (IČO 35850370) podľa V-16336/14 zo dňa 23.07.2014</p>
Vlastník poradové číslo 1	<p>Vecné bremeno v prospech oprávneného z vecného bremena Orange Slovensko, a.s., IČO: 35697270 v rozsahu ustanovenia § 66 ods.1 písm. a) zákona č.351/2011 Z.z. o elektronických komunikáciách, t.j. oprávnenie zriaďovať a prevádzkovať verejné siete a stavať ich vedenia na pozemkoch reg."C" parc.č.17020/1, 17020/2, 17020/3, Z-18575/14</p>
Vlastník poradové číslo 1	<p>Vecné bremeno in personam: spočívajúce v práve uloženia a prevádzky prípojky a armatúrnej šachty s označením 303-Žabí majer k stavbe "Rekonštrukcia a výstavba objektov na vodovodnej sieti" na pozemkoch parc.č. 17090/3, parc.č. 17090/20 v rozsahu vyznačenom v geometrickom pláne č. 86/2011, úradne over. pod č. 2272/2011 a v rozsahu vyznačenom v geometrickom pláne č. 3/2013, úradne over. pod č. 152/2013, vstup osôb a vjazd vozidiel z dôvodu údržby, opráv a rekonštrukcie prípojky v rozsahu pozemkov parc.č. 17090/3, parc.č. 17090/20 v prospech: Bratislavská vodárenská spoločnosť, a.s., IČO: 35850370, podľa V-19813/15 zo dňa 07.08.2015</p>
Vlastník poradové číslo 1	<p>Vecné bremeno v prospech oprávneného z vecného bremena spoločnosti Orange Slovensko, a.s., IČO: 35697270, a to v rozsahu ustanovenia § 66 ods.1 písm. a) zákona č.351/2011 Z.z. o elektronických komunikáciách, t.j. oprávnenie zriaďovať a prevádzkovať verejné siete a stavať ich vedenia na cudzej nehnuteľnosti a to na pozemku reg."CKN" parc.č.11279/2, Z-7820/16</p>
Vlastník poradové číslo 1	<p>Vecné bremeno - v prospech VNET a.s. (IČO 35845007) oprávnenie zriaďovať a prevádzkovať verejné siete a stavať ich vedenia na cudzej nehnuteľnosti na pozemkoch registra C KN parc. č. 11438, 15127/1, 15123/79 a to v rozsahu ustanovenia § 66 ods. 1 písm. a) zákona č. 351/2011 Z.z. o elektronických komunikáciách, Z-22278/16.</p>

Vlastník poradové číslo 1	Vecné bremeno v prospech spoločnosti Orange Slovensko, a.s. (IČO 35697270) v rozsahu ustanovenia § 66 ods.1 písm. a) zákona č. 351/2011 Z.z. o elektronických komunikáciách, t.j. oprávnenie zriaďovať a prevádzkovať verejné siete a stavať ich vedenia na cudzej nehnuteľnosti a to na pozemkoch parcely registra "C" parc.č. 11903/1, 11903/5, 11903/208, 11903/209, 11903/352, 11903/353, 11903/350, 11903/351, Z-9912/2016 (GP č. overenia G1-1008/2019), GP ov.č. G1-2741/2019, R-401/2023
Vlastník poradové číslo 1	Vecné bremeno v prospech spoločnosti Orange Slovensko, a.s. (IČO 35697270) v rozsahu ustanovenia § 66 ods.1 písm. a) zákona č. 351/2011 Z.z. o elektronických komunikáciách, t.j. oprávnenie zriaďovať a prevádzkovať verejné siete a stavať ich vedenia na cudzej nehnuteľnosti a to na pozemku parcela registra "C" parc.č. 15115/6, Z-427/2017
Vlastník poradové číslo 1	Vecné bremeno - na pozemok registra C KN parc. č. 17090/3 v rozsahu: a) strpieť uloženie/umiestnenie zariadenia SKAO, a to výlučne v rozsahu vyznačenom v geometrickom pláne č. 9/2014, úradne overeného dňa 04.12.2014, č. 2691/2014, b) povinnosť strpieť užívanie a udržiavanie uloženého zariadenia SKAO oprávneným z vecného bremena, c) povinnosť strpieť právo oprávneného z vecného bremena spočívajúce v práve vstupu osôb určených oprávneným z vecného bremena a vjazdu a prejazdu vozidiel v rozsahu nevyhnutnom na kontrolu zariadenia SKAO, údržby, opráv, odborných prehliadok, odborných skúšok a rekonštrukcie (obnovy) zariadenia SKAO, a to na základe včasného predchádzajúceho upozornenia oprávneného z vecného bremena, resp. v zákonom stanovených prípadoch aj bez takéhoto predchádzajúceho upozornenia, avšak s následným bezodkladným oznámením o dôvode a čase takého vstupu, prechodu, vjazdu, resp. prejazdu, d) povinnosť zdržať sa akéhokoľvek konania, ktoré by mohlo ohroziť právo oprávneného z vecného bremena, pozemok v určenom rozsahu užívať, v prospech: SPP-distribúcia, a.s., IČO: 35910739, podľa V-23287/2017 zo dňa 14.09.2017
Vlastník poradové číslo 1	Vecné bremeno in personam na pozemok registra C KN parc.č. 11285/1 spočívajúce v povinnosti strpieť: a) zriadenie a uloženie stavebných objektov SO 031 Prípojka plynu a SO 032 Prípojka horúcovodu k stavbe Národný futbalový štadión, parkovanie a doplnkové funkcie - zmena 1, na ul. V.Tegelhoffa 4, Bratislava, k.ú. Nové Mesto b) užívanie, prevádzkovanie, opravy a odstránenie prípojok inžinierskych sietí a to v rozsahu GP č.153/2018 c) vstup osôb a vjazd vozidiel z dôvodu prevádzky, údržby, opráv a rekonštrukcie prípojok inžinierskych sietí na pozemok registra C KN parc.č. 11285/1, k.ú. Nové Mesto v rozsahu vymedzenom GP č. 153/2018, overov.č. G1-2494/2018 v prospech Slovenské elektrárne - energetické služby, s.r.o. IČO 44553412, podľa V-5739/2019 zo dňa 28.03.2018
Vlastník poradové číslo 1	Vecného bremena in personam spočívajúceho v práve: a) zriadenia a uloženia elektrického vedenia, b) prevádzkovania, modernizácie, údržby, opravy a rekonštrukcie elektrického vedenia a jeho užívania spôsobom, na ktoré sú určené, c) vstupu, prechodu a prejazdu peši, motorovými a nemotorovými dopravnými prostriedkami, strojmi a mechanizmami oprávneným z vecného bremena a ním poverenými osobami a v rozsahu a spôsobom nevyhnutným na výkon povolenej činnosti, vrátane činností uvedených v bode a) a b), a to v rozsahu vymedzenom geometrickým plánom č. 208/2017 (úradne overené pod č. 2764/2017) k nehnuteľnostiam: pozemku registra C KN parc.č. 17090/3 v prospech SPP-distribúcia, a.s. IČO: 35910739 podľa V-5736/2019 zo dňa 7.6.2019
Vlastník poradové číslo 1	Vecné bremeno pôsobiace "in rem" spočívajúce v práve uloženia, údržby, opráv, prevádzkovania inžinierskej siete s príslušenstvom - NN prípojky a elektronábijacieho zariadenia ABB Terra 53 na pozemok registra C KN parc.č. 15123/9 v rozsahu geometrického plánu č. 29/2019 úr.ov. G1-551/2019 v prospech vlastníka inžinierskych sietí s príslušenstvom pre nabíjanie elektromobilov, podľa V-21648/2019 zo dňa 25.09.2019
Vlastník poradové číslo 1	Vecné bremeno v zmysle § 66 ods.1 písm. a) a ods.2 zákona č.351/2011 Z.z. o elektronických komunikáciách, v prospech spoločnosti VNET a.s. (IČO: 35845007) ako oprávneného, spočívajúce v práve zriaďovať a prevádzkovať verejné siete a stavať ich vedenia na pozemku registra C KN parc. č.15115/1 v rozsahu vyznačenom v GP č.67-1/2019 overenom dňa 11.03.2019 pod č.G1-404/2019, Z-18779/2019
Vlastník poradové číslo 1	Vecné bremeno v zmysle § 66 ods. 1 písm. a) a ods. 2 zákona č. 351/2011 Z.z. o elektronických komunikáciách, v prospech spoločnosti VNET, a.s. (IČO 35845007) ako oprávneného, spočívajúce v práve zriaďovať a prevádzkovať verejné siete a stavať ich vedenia na pozemku registra C KN parc. č. 12142/224, v rozsahu vyznačenom v Geometrickom pláne č. overenia G1-1086/2019 overenom dňa 12.06.2019, podľa Z-18989/2019.

Vlastník poradové číslo 1	Vecné bremeno spočívajúce v povinnosti povinného z vecného bremena ako vlastníka zaťaženého pozemku registra C KN parc.č. 15132/4, strpieť na časti predmetného pozemku v rozsahu vyznačenom v geometrickom pláne úr.ov. č. G1-2023/2019 a) zriadenie a uloženie plynovej prípojky, b) užívanie, prevádzkovanie, opravy a odstránenie elektrickej prípojky k stavbe "Slovenská reštaurácia", c) vstup osôb a vjazd vozidiel z dôvodu prevádzky, údržby, opráv a rekonštrukcie plynovej prípojky v prospech vlastníka pozemku registra C KN parc.č. 15132/98, 15132/231, 15132/232 podľa V-32237/2020 zo dňa 10.12.2020; (GP č. G1-631/24, Z-19064/24)
Vlastník poradové číslo 1	Vecné bremeno podľa § 6a zákona č. 513/2009 Z.z. o dráhach v znení neskorších predpisov na pozemky registra E KN parc.č. 15115/4, spočívajúce v povinnosti vlastníka strpieť užívanie, výkon správy, údržby, opravy, rekonštrukcie stavieb, na zabezpečenie prístupu k nim podľa GP overeného pod č. G1-2262/2021 v prospech vlastníka stavby železničnej dráhy- Slovenská republika (správca Železnice Slovenskej republiky), Z-26686/2021
Vlastník poradové číslo 1	Vecné bremeno na pozemok registra C KN parc.č. 15115/1 spočívajúce v práve: a) zriadenia a uloženia VN káblového vedenia v rámci stavby "BA Est. Žabí majer_2.stavba, 22kV vývody SO 01 Preústenie 22 kV vedení" (ďalej len "VN káblové vedenie"), b) užívania, prevádzkovania, opráv a odstránenia VN káblového vedenia, v rozsahu vymedzenom v Geometrickom pláne č. G1-1491/2021, c) vstupu osôb a vjazdu vozidiel z dôvodu údržby, opráv a rekonštrukcie VN káblového vedenia oprávneným z vecného bremena a ním povereným osobám v rozsahu a spôsobom nevyhnutným na výkon povolenej činnosti, vrátane činnosti uvedených v písm. a) a b) v rozsahu vymedzenom v Geometrickom pláne č. G1-1491/2021. v p r o s p e c h: Západoslovenská distribučná a.s.,(IČO: 36 361 518), podľa V-42870/2021 zo dňa 15.02.2022 - vz 748/22
Vlastník poradové číslo 1	Vecné bremeno v zmysle § 66 ods. 1 písm. a) a ods. 2 zákona č. 351/2011 Z.z. o elektronických komunikáciách v prospech spoločnosti VNET a.s., IČO: 35845007, spočívajúce v práve zriaďovať a prevádzkovať verejné siete a stavať ich vedenia na pozemkoch registra C KN parc. č. 15127/1, 15123/9 podľa GP č. over. G1-90/2022, Z-1029/2022
Vlastník poradové číslo 1	Vecné bremeno " in personam " spočívajúceho v práve zriadenia a uloženia podzemného elektrického vedenia, vrátane užívania, prevádzkovania, opravy a odstránenia elektrickej prípojky k drobnej stavbe "NN rozvody a vonkajšie osvetlenie" v rozsahu GP č. 127.3/2021 na vyznačenie vecného bremena na priznanie práva uloženia inž. sietí...úradne overeného dňa 2.9.2021 pod č. G1-1704/2021 na pozemku C KN 22062 v prospech: Západoslovenská distribučná,a.s., IČO 36361518, Čulenova 6, 81647 Bratislava podľa V-2630/2023 zo dňa 2.3.2023
Vlastník poradové číslo 1	Vecné bremeno "in personam" spočívajúceho v práve vstupu osôb a vjazdu vozidiel z dôvodu prevádzky, údržby, opráv a rekonštrukcie elektrickej prípojky oprávneným z vecného bremena a ním povereným osobám v rozsahu a spôsobom nevyhnutným na výkon povolenej činnosti, vrátane zriadenia a uloženia podzemného elektrického vedenia, užívania, prevádzkovania, opravy a odstránenia elektrickej prípojky k drobnej stavbe "NN rozvody a vonkajšie osvetlenie", na pozemku reg. C KN parc.č. 22062 v rozsahu GP č. 127.3/2021 na vyznačenie vecného bremena na priznanie práva uloženia inž. sietí... úradne overeného dňa 2.9.2021 pod č. G1-1704/2021 prospech Západoslovenská distribučná,a.s., IČO 36361518, Čulenova 6, 81647 Bratislava podľa V-2630/2023 zo dňa 2.3.2023

Výpis je nepoužiteľný na právne úkony

Protokol č.

o zverení nehnuteľného majetku hlavného mesta Slovenskej republiky Bratislavy a s ním súvisiacich práv a záväzkov do správy Správy telovýchovných a rekreačných zariadení hlavného mesta Slovenskej republiky Bratislavy

(ďalej aj ako „**protokol**“)

VLASTNÍK:

Hlavné mesto Slovenskej republiky Bratislava

Primaciálne nám. č. 1, 814 99 Bratislava

zastúpené: primátor Ing. arch. Matúš Vallo

IČO: 00 603 481

ako odovzdávajúci

(ďalej aj ako „**odovzdávajúci**“ alebo aj ako „**HM SR**“)

SPRÁVCA:

Správa telovýchovných a rekreačných zariadení hlavného mesta Slovenskej republiky Bratislavy

Junácka 3077/4, 831 04 Bratislava

zastúpené: riaditeľ Ladislav Križan, PhD.

IČO: 00 179 663

ako preberajúci

(ďalej aj ako „**preberajúci**“ alebo aj ako „**STARZ**“)

(ďalej spolu aj ako „**strany protokolu**“)

Článok 1

1. Predmetom zverenia majetku hlavného mesta Slovenskej republiky Bratislavy a s ním súvisiacich práv a povinností je stavba nachádzajúcej sa v k. ú. Nové Mesto, a to stavba „Novostavba tréningovej športovej haly na Pionierskej ul., v k.ú. Nové Mesto, so súpisným číslom 14622, postavená na pozemku registra „C“ KN v k. ú. Nové Mesto, parc. č. 11820/3 – zastavaná plocha a nádvorie vo výmere 1038 m², zapísanej na LV č. 2382:

Obstarávacia cena 288 463,55,- eur

Oprávky 4 814,11,- eur

Zostatková cena k 30.04.2026 283 649,44,- eur

(ďalej aj ako „**predmet zverenia**“).

2. Celková hodnota zverovanej stavby k 30.04.2026 predstavuje sumu 288 463,55,- eur (slovom dvestoosemdesiatosemtisíc štyristošesťdesiattri eur a päťdesiatpäť centov).
3. Pozemok pod stavbou nie je predmetom zverenia.
4. Odovzdávajúci neeviduje schodok hospodárenia na majetku, ktorý je predmetom zverenia podľa tohto protokolu.

Článok 2

1. Mestské zastupiteľstvo hlavného mesta SR Bratislavy na svojom zasadnutí konanom dňa uznesením č. schválilo zverenie stavby špecifikovanej v článku 1 tohto protokolu v súlade s článkom 85 Štatútu hlavného mesta Slovenskej republiky Bratislavy v spojení s § 5 ods. 5 Zásad hospodárenia s majetkom hlavného mesta Slovenskej republiky Bratislavy, ktoré boli schválené

uznesením Mestského zastupiteľstva hlavného mesta Slovenskej republiky Bratislavy č. 342/2023 zo dňa 26.10.2023 do správy STARZ, s cieľom zabezpečenia odbornej starostlivosti a správy o predmet zverenia, s podmienkami, že:

- Nedôjde k predaju a zaťaženiu nehnuteľnosti zo strany príspevkovej organizácie v prospech tretích osôb a nehnuteľnosť bude spravovaná výlučne na dohodnutý účel;
- V prípade, ak príspevková organizácia prestane nehnuteľnosť užívať na uvedený účel, je povinná predmet zverenia v lehote 60 dní vrátiť do priamej správy hlavnému mestu Slovenskej republiky Bratislave;
- Správa telovýchovných a rekreačných zariadení hlavného mesta Slovenskej republiky Bratislavy na seba preberá záväzok, že bude stavebné, rekonštrukčné práce a stavebné zhodnotenia predmetu zverenia realizovať z vlastných finančných zdrojov, resp. prostredníctvom dotácií zo štrukturálnych a environmentálnych fondov, a v budúcnosti, a to aj v prípade odňatia správy, alebo vrátenia správy k uvedeným nehnuteľnostiam, si nebude od vlastníka predmetnej nehnuteľnosti nárokovať úhradu finančných prostriedkov vynaložených na vyššie uvedené práce;
- Protokol o zverení nehnuteľného majetku bude Správou telovýchovných a rekreačných zariadení hlavného mesta Slovenskej republiky Bratislavy podpísaný do 190 dní odo dňa schválenia uznesenia v Mestskom zastupiteľstve hlavného mesta Slovenskej republiky Bratislavy, inak uznesenie stratí platnosť.

Článok 3

1. Preberajúci sa zaväzuje vykonávať správu predmetu zverenia v zmysle Štatútu hlavného mesta Slovenskej republiky Bratislavy, platných predpisov a uznesení Mestského zastupiteľstva hlavného mesta SR Bratislavy tak, aby vlastníkovi hlavnému mestu Slovenskej republiky Bratislave nevznikla žiadna škoda.
2. Preberajúci sa zaväzuje udržiavať predmet zverenia a jeho bezprostredné okolie v čistote a vykonávať činnosti v súlade so zákonom č. 543/2002 Z. z. o ochrane prírody a krajiny, so zákonom č. 79/2015 Z. z. o odpadoch a o zmene a doplnení niektorých zákonov a ostatnými všeobecne záväznými právnymi predpismi v oblasti životného prostredia.
3. Preberajúci sa zaväzuje, že predmet zverenia neprevedie v prospech tretích osôb.
4. Preberajúci sa zaväzuje, že v prípade, ak predmet zverenia prestane užívať na stanovený účel, je povinný ho v lehote 60 dní vrátiť do priamej správy hlavnému mestu SR Bratislave.
5. Preberajúci sa zaväzuje, že bude stavebné, rekonštrukčné práce a stavebné zhodnotenia predmetu zverenia realizovať z vlastných finančných zdrojov, resp. prostredníctvom dotácií zo štrukturálnych a environmentálnych fondov, a v budúcnosti, a to aj v prípade odňatia správy, alebo vrátenia správy k uvedeným nehnuteľnostiam, si nebude od vlastníka predmetných nehnuteľností nárokovať úhradu finančných prostriedkov vynaložených na vyššie uvedené práce.

Článok 4

1. Tento protokol nadobudne platnosť dňom jeho podpisu oboma stranami protokolu.
2. Tento protokol je povinne zverejňovanou listinou podľa § 5a zákona č. 211/2000 Z. z. o slobodnom prístupe k informáciám v znení neskorších predpisov a nadobúda účinnosť podľa § 47a ods. 1 zákona č. 40/1964 Zb. v znení neskorších predpisov dňom nasledujúcim po dni jeho zverejnenia v Centrálnom registri zmlúv.

Článok 5

1. K fyzickému odovzdaniu predmetu zverenia dôjde na základe písomného protokolu o odovzdaní a prevzatí majetku, ktorý bude spísaný oprávnenými zástupcami strán protokolu najneskôr do ... pracovných dní odo dňa obojstranného podpisu tohto protokolu.

Článok 6

1. Tento protokol sa vyhotovuje v 10-ich rovnopisoch s platnosťou originálu, z toho pre STARZ v troch exemplároch a v siedmich exemplároch pre hlavné mesto Slovenskej republiky Bratislavu.
2. Strany protokolu si tento protokol prečítali, porozumeli mu a nemajú proti jeho forme a obsahu žiadne námietky, čo potvrdzujú vlastnoručnými podpismi.

V Bratislave, dňa

V Bratislave, dňa

Odovzdávajúci:

Hlavné mesto SR Bratislava

Preberajúci:

STARZ

Ing. arch. Matúš Vallo
primátor

Ladislav Križan, PhD.
riaditeľ

