



## **MAGISTRÁT HLAVNÉHO MESTA SLOVENSKEJ REPUBLIKY BRATISLAVY**

Materiál na rokovanie  
Mestskej rady  
hlavného mesta SR Bratislavy  
dňa 09.06.2022

Číslo záznamu: MAG 366306/2022  
Spisový znak: UL1  
Skartačná  
lehota: A10

### **Návrh**

**na schválenie prípadu hodného osobitného zreteľa týkajúceho sa rozšírenia predmetu nájmu v zmluve o nájme č. 088300691400 v znení jej neskorších dodatkov uzatvorenej s Dopravným podnikom Bratislava, akciová spoločnosť, so sídlom v Bratislave, sociálne zariadenie pre vodičov v Slávičom údolí v k. ú. Karlova Ves**

---

### **Predkladateľ:**

Mgr. Ctibor Košťál  
riaditeľ magistrátu  
v zastúpení Mgr. Ing. Michal Radosa, v. r.  
prvý zástupca riaditeľa magistrátu

### **Zodpovedný:**

JUDr. Andrej Bednárík, v. r.  
riaditeľ sekcie správy nehnuteľností

### **Spracovateľ:**

Mgr. Sláva Haulíková Palušová, v. r.  
zástupkyňa riaditeľa sekcie správy  
nehnuteľností a poverená vedením  
oddelenia majetkových vzťahov

Mgr. Klaudia Lušpaiová, v. r.  
vedúca referátu nájmov, oddelenia  
majetkových vzťahov

Ing. Jana Ivicová, v. r.  
oddelenie majetkových vzťahov

### **Materiál obsahuje:**

1. Návrh uznesenia
2. Dôvodovú správu
3. Žiadosť 2x
4. Výpis z obchodného registra
5. Snímky z mapy 3x
6. Situáciu, pôdorys a pohľady
7. LV č. 46
8. Zmluvu o nájme
9. Návrh dodatku k zmluve

## NÁVRH UZNESENIA

Mestská rada po prerokovaní materiálu

### odporúča

Mestskému zastupiteľstvu hlavného mesta Slovenskej republiky Bratislavy

schváliť ako prípad hodný osobitného zreteľa podľa § 9a ods. 9 písm. c) zákona Slovenskej národnej rady č. 138/1991 Zb. o majetku obcí v znení neskorších predpisov rozšírenie predmetu nájmu v zmluve o nájme č. 088300691400 v znení jej dodatkov, uzatvorenej so spoločnosťou Dopravný podnik Bratislava, akciová spoločnosť, so sídlom na Olejkárskej 1 v Bratislave, IČO 00492736, z dôvodu realizácie stavby sociálneho zariadenia pre vodičov MHD v Slávičom údolí, na časti pozemku registra „C“ v k. ú. Karlova Ves, parc. č. 2985/2 – ostatná plocha vo výmere 20 m<sup>2</sup>, zapísaného na LV č. 46,

s podmienkou:

Dodatok č. 088300691412 k zmluve o nájme č. 088300691400 bude nájomcom podpísaný do 60 dní od schválenia uznesenia v Mestskom zastupiteľstve hlavného mesta Slovenskej republiky Bratislavy. V prípade, že dodatok k nájomnej zmluve nebude v tejto lehote nájomcom podpísaný, toto uznesenie stratí platnosť.

Návrh na rozšírenie predmetu nájmu zmluvy o nájme č. 088300691400 v znení jej dodatkov, z dôvodu realizácie stavby sociálneho zariadenia pre vodičov MHD v Slávičom údolí, na časti pozemku registra „C“ v k. ú. Karlova Ves, parc. č. 2985/2, vo výmere 20 m<sup>2</sup>, predkladáme ako prípad hodný osobitného zreteľa podľa § 9a ods. 9 písm. c) zákona Slovenskej národnej rady č. 138/1991 Zb. o majetku obcí v znení neskorších predpisov, pretože nájomca k stavebnému konaniu na stavbu realizovanú na predmete nájmu potrebuje preukázať k dotknutému pozemku vlastnícke alebo iné právo podľa § 139 ods. 1 zákona č. 50/1976 Zb. o územnom plánovaní a stavebnom poriadku (stavebný zákon) v znení neskorších predpisov.

## DÔVODOVÁ SPRÁVA

**PREDMET:** Uzatvorenie ďalšieho Dodatku k Zmluve o nájme č. 088300691400 uzatvorenej dňa 31. 1. 2014 v znení jej platných Dodatkov č. 088300691401 až č. 088300691411 (ďalej len Nájomná zmluva), medzi hlavným mestom SR Bratislava ako prenajímateľom a Dopravným podnikom Bratislava, akciová spoločnosť ako nájomcom (ďalej len „DPB“).

Predmetom tohto Dodatku bude rozšírenie predmetu nájmu Nájomnej zmluvy – časť pozemku reg. „C“ KN v k. ú. Karlova Ves, parc. č. 2985/2 vo výmere 20 m<sup>2</sup>.

### **Zmluva o nájme č. 088300691400 v znení jej platných dodatkov č. 088300691401 až č. 088300691411:**

**Nájomca/žiadateľ:** Dopravný podnik Bratislava, akciová spoločnosť  
Olejkárska 1  
814 52 Bratislava  
IČO: 00 492 736

**Predmet nájmu:** pozemky, budovy a stavby – stavebné objekty a hnutel'ný majetok vo vlastníctve hlavného mesta SR Bratislavy

### **Špecifikácia pozemku :**

Pozemok v k. ú. Karlova Ves – SZ Slávičie údolie:

| KN reg. „C“<br>parc. č. | LV | druh<br>pozemku | celková<br>výmera    | výmera na<br>nájom      |
|-------------------------|----|-----------------|----------------------|-------------------------|
| 2985/2                  | 46 | ostatná plocha  | 24748 m <sup>2</sup> | <b>20 m<sup>2</sup></b> |

**Účel nájmu:** zabezpečenie prevádzky a služieb mestskej hromadnej dopravy v hlavnom meste SR Bratislave a zabezpečenie ďalších doplnkových činností vychádzajúcich z predmetu činnosti nájomcu zapísaných v obchodnom registri, ktoré súvisia so zabezpečením prevádzky a služieb mestskej hromadnej dopravy – zmena predmetu nájmu – pozemky potrebné k činnosti DPB.

**Doba nájmu:** doba určitá - 15 rokov počnúc dňom 1. 2. 2014, to znamená do 31.01.2029

**Výška nájomného:** bola stanovená podľa Uznesenia mestského zastupiteľstva hlavného mesta SR Bratislavy č. 1396/2014 zo dňa 30.01.2014 a podľa zákona NR SR č. 18/1996 Z. z. o cenách v znení neskorších predpisov dohodou vo výške účtovných odpisov podľa odpisového plánu nájomcu na príslušné účtovné obdobie za celý predmet nájmu

### **SKUTKOVÝ STAV :**

Dňa 31.01.2014 bola uzatvorená Zmluva o nájme č. 08 83 0069 14 00 (ďalej len „Nájomná zmluva“) medzi hlavným mestom SR Bratislavou ako prenajímateľom a Dopravným podnikom Bratislava, akciová spoločnosť (ďalej len „DPB“) ako nájomcom. K Nájomnej zmluve boli uzatvorené dodatky č. 088300691401 až č. 088300691411.

DPB požiadal hlavné mesto SR Bratislavu o uzatvorenie Zmluvy o budúcej zmluve o zriadení vecného bremena z dôvodu realizácie stavby sociálneho zariadenia pre vodičov MHD Slávičom údolí v Karlovej Vsi (ďalej len „SZ Slávičie údolie“) a elektrickej prípojky NN, vody a kanalizácie k predmetnej stavbe. Majetkovoprávny vzťah k pozemkom vo vlastníctve hlavného mesta bude pre prípojku vody, kanalizácie a NN realizovaný formou uzatvorenia Zmluvy o budúcej zmluve o zriadení vecného bremena, avšak majetkovoprávny vzťah k pozemkom, na ktorých bude umiestnená stavba SZ Slávičie údolie, bude realizovaný formou nájmu.

Predmetom Nájomnej zmluvy sú aj sociálne zariadenia pre vodičov MHD. Zámerom DPB je umiestnenie nového sociálneho zariadenia pre vodičov MHD na konečnej stanici linky MHD v Slávičom údolí, z dôvodu jeho absencie na danom mieste. SZ Slávičie údolie bude umiestnené na pozemku parc. č. 2985/2 v k. ú. Karlova Ves, ktorý je vo vlastníctve hlavného mesta a z tohto dôvodu DPB potrebuje rozšíriť predmet nájmu Nájomnej zmluvy formou uzatvorenia Dodatku.

#### Zdôvodnenie prípadu hodného osobitného zreteľa:

Návrh na rozšírenie predmetu nájmu zmluvy o nájme č. 088300691400 v znení jej dodatkov, z dôvodu realizácie stavby sociálneho zariadenia pre vodičov MHD v Slávičom údolí, na časti pozemku registra „C“ v k. ú. Karlova Ves, parc. č. 2985/2, vo výmere 20 m<sup>2</sup>, predkladáme ako prípad hodný osobitného zreteľa podľa § 9a ods. 9 písm. c) zákona Slovenskej národnej rady č. 138/1991 Zb. o majetku obcí v znení neskorších predpisov, pretože nájomca k stavebnému konaniu na stavbu realizovanú na predmete nájmu potrebuje preukázať k dotknutému pozemku vlastnícke alebo iné právo podľa § 139 ods. 1 zákona č. 50/1976 Zb. o územnom plánovaní a stavebnom poriadku (stavebný zákon) v znení neskorších predpisov.

### **STANOVISKÁ K NÁVRHU DODATKU :**

#### *Sekcia územného rozvoja:*

##### Oddelenie usmerňovania investičnej činnosti:

V stanovisku zo dňa 18.05.2022 sa uvádza: Územný plán hlavného mesta SR Bratislavy, rok 2007, v znení zmien a doplnkov stanovuje pre dané územie, funkčné využitie územia:

Územia mestskej zelene, vyhradená zeleň, číslo funkcie 1120, stabilizované územie. Zámer umiestnenia sociálneho zariadenia pre vodičov sa nachádza vo funkčnej ploche *vyhradená zeleň*, kde patrí ako zariadenia dopravnej vybavenosti pre obsluhu územia funkčnej plochy medzi spôsob využitia funkčnej plochy – *prípustný v obmedzenom rozsahu*.

##### Stanovisko technickej infraštruktúry:

Stanovisko zo dňa 17.05.2022 - s nájmom pozemku súhlasia bez pripomienok.

#### *Stanovisko za sekciu dopravy:*

##### Oddelenie dopravných povolení – Referát cestného správneho orgánu:

Stanovisko zo dňa 10.05.2022 – Pozemok je súčasťou parkoviska miestnej cesty II. triedy Staré Grunty, preto ako príslušný cestný správny orgán uvádzajú, že po predchádzajúcom preskúmaní aj iných možných miest v blízkosti konečnej autobusov, sa javí toto miesto ako jediné vhodné pre zriadenie sociálneho zariadenia, preto nemajú pripomienky k nájmu pozemku.

Oddelenie parkovania:

Stanovisko zo dňa 17.05.2022 - s nájmom pozemku súhlasí, keďže nezasahuje do súčasných ani budúcich plánov parkovacej politiky.

Oddelenie dopravného inžinierstva

Stanovisko zo dňa 18.05.2022 – neuplatňuje pripomienky.

Referát cyklodopravy

Stanovisko zo dňa 23.05.2022 - s prenájmom pozemku súhlasí, keďže nezasahuje do plánov súčasnej/budúcej výstavby cyklistickej infraštruktúry.

Oddelenie osvetlenia, sietí a energetiky

Stanovisko dňa 06.05.2022 bez pripomienok.

Oddelenie správy komunikácií

O stanovisko bolo požiadané dňa 02.05.2022.

*Sekcia životného prostredia:*

Oddelenie životného prostredia – stanovisko zo dňa 10.05.2022 - súhlasí s nájmom pozemku a požaduje dodržiavať všeobecne záväzné právne predpisy v oblasti životného prostredia, najmä zákon č. 543/2002 Z.z. o ochrane prírody a krajiny. Zároveň požaduje pri realizácii a užívaní udržiavať pozemok a jeho bezprostredné okolie v čistote.

(zapracované dodatkom do Nájomnej zmluvy)

Oddelenie tvorby mestskej zelene

O stanovisko bolo požiadané dňa 02.05.2022.

*Sekcia financií:*

Oddelenie účtovníctva a pohľadávok

Stanovisko zo dňa 16.02.2022 - neeviduje nedaňovú pohľadávku.

Oddelenie miestnych daní, poplatkov a licencií

Stanovisko zo dňa 05.05.2022 - nájom odporúča.

*Sekcia právnych služieb:*

Oddelenie súdnych sporov a vymáhania

Neeviduje súdne konanie voči žiadateľovi.

Útvar hlavného architekta

O stanovisko bolo požiadané dňa 04.05.2022.

Stanovisko starostu MČ Karlova Ves

Požiadané dňa 04.05.2022, ešte nebolo doručené.



**DOPRAVNÝ PODNIK  
BRATISLAVA**

**EXPEDOVANÉ**

**15 -07- 2020**

**DOPORUČENÉ**

Magistrát hlavného mesta SR Bratislavy

Sekcia dopravy

Primaciálne nám. 1

814 99 Bratislava

Váš list číslo / zo dňa

Naše číslo

12313/2020

Vybavuje / linka

JUDr. Krajčovičová / +421 25950 1595

Bratislava dňa

13.07.2020

**Vec: ŽIADOSŤ O UZATVORENIE ZMLUVY O BUDÚCEJ ZMLUVE O ZRIADENÍ VECNÉHO BREMENA**

- (1) Dopravný podnik Bratislava, akciová spoločnosť, spoločnosť založená a existujúca podľa práva Slovenskej republiky, so sídlom Olejkárska 1, 814 52 Bratislava, IČO: 00 492 736, zapísaná v Obchodnom registri Okresného súdu Bratislava I, oddiel: Sa, vložka číslo: 607/B (ďalej len „DPB“) má záujem realizovať stavbu sociálneho zariadenia a prípojky elektriny, vody a kanalizácie k predmetnej stavbe.
- (2) Stavba sociálneho zariadenia a prípojky elektriny, vody a kanalizácie sa budú nachádzať na pozemkoch v k.ú. Karlova Ves, okres Bratislava IV, obec Bratislava – Karlova Ves, vo vlastníctve Hlavného mesta SR Bratislavy, a to nasledovne:

| OBJEKT                       | POZEMOK REG.<br>„C“ | POZEMOK REG.<br>„E“ | Výmera predmetu<br>[m <sup>2</sup> ] | VLASTNÍCTVO          |
|------------------------------|---------------------|---------------------|--------------------------------------|----------------------|
| Objekt sociálneho zariadenia | 2985/2              | -                   | 18,1                                 | Hl. mesto Bratislava |
|                              | 2989/1              | -                   | 0,09                                 | Hl. mesto Bratislava |
| Prípojka vody                | 2985/2              | -                   | 4,38                                 | Hl. mesto Bratislava |
|                              | 2989/1              | -                   | 1,75                                 | Hl. mesto Bratislava |
| Prípojka kanalizácie         | 2985/2              | -                   | 14,63                                | Hl. mesto Bratislava |
| Prípojka elektriny           | 2989/1              | -                   | 3,8                                  | Hl. mesto Bratislava |
|                              | 2989/3              | 3-20609             | 7,12                                 | Hl. mesto Bratislava |
| <b>SPOLU</b>                 |                     |                     | <b>49,87</b>                         |                      |

- (3) Podľa § 58 ods. 2 zákona č. 50/1976 Zb. o územnom plánovaní a stavebnom poriadku (ďalej len „Stavebný zákon“): „Stavebník musí preukázať, že je vlastníkom pozemku alebo že má k pozemku iné právo podľa § 139 ods. 1 Stavebného zákona, ktoré ho oprávňuje zriadiť na ňom požadovanú stavbu.“
- (4) DPB ako stavebník musí preukázať iné právo k pozemkom, na ktorých sa stavba sociálneho zariadenia a prípojky elektriny, vody a kanalizácie budú nachádzať. Vzhľadom na to, si Vás dovoľujeme požiadať o uzatvorenie Zmluvy o budúcej zmluve o zriadení vecného bremena, podľa špecifikácie v bode (2).
- (5) Prílohou tejto žiadosti je situácia s vyznačeným rozsahom, na základe ktorej bol špecifikovaný predmet zriadenia vecného bremena.

S úctou



**DOPRAVNÝ PODNIK**

**BRATISLAVA, a.s.**

Olejkárska 1

814 52 Bratislava

**Dopravný podnik Bratislava, akciová spoločnosť**

Ing. Martin Rybanský

predseda predstavenstva

**Dopravný podnik Bratislava, akciová spoločnosť**

Ing. Michal Halomi

člen predstavenstva - CIO

**Príloha: Situácia s vyznačeným rozsahom**



Sekcia správy nehnuteľností

109 711/2022

Váš list

Naše poradové číslo  
MAGS ODP 34759/2022-  
103670

Vybavuje / Linka  
Mgr. Ing. Iveta Drexler  
+421 2 5935 6556

V Bratislave  
18. 03. 2022

MAGS ODP 34759/2022

VEC:

Odstúpenie žiadosti o uzatvorenie zmluvy o budúcej zmluve o zriadení vecného bremena v časti Objekt sociálneho zariadenia

Oddeleniu dopravných povolení Magistrátu hlavného mesta Slovenskej republiky Bratislavy bola dňa 16. 07. 2020 doručená žiadosť spoločnosti: **Dopravný podnik Bratislava, akciová spoločnosť, so sídlom Olejkárska 1, 814 52 Bratislava, IČO: 00492736** (ďalej len „stavebník“) o uzatvorenie zmluvy o budúcej zmluve o zriadení vecného bremena v prospech stavebníka ako budúceho oprávneného z vecného bremena za účelom uloženia stavebných objektov: objekt sociálneho zariadenia, prípojka vody, prípojka kanalizácie, prípojka elektriny k stavbe „SZ vodičov MHD Slávičie údolie, ul. Staré Grunty BA- Karlova Ves“ na pozemkoch registra C-KN parcelné číslo 2985/2 – ostatné plochy o výmere 24748 m<sup>2</sup>, parcelné číslo 2989/1 – ostatné plochy o výmere 47384 m<sup>2</sup>, zapísaných na LV č. 46, na pozemku registra E-KN parcelné číslo 20609 – záhrady o výmere 142 m<sup>2</sup>, zapísanom na liste vlastníctva č. 4971 vedenom Okresným úradom Bratislava, katastrálnym odborom, ktorý tvorí časť pozemku registra „C“ KN parcelné číslo 2989/3 – ostatná plocha o výmere 101 m<sup>2</sup>, ktorý nie je v operátoch katastra nehnuteľností evidovaný na listoch vlastníctva, v katastrálnom území Karlova Ves, vo vlastníctve hlavného mesta Slovenskej republiky Bratislavy.

Žiadosť stavebníka (v GINISE pod č. **MAG 387537/2020**) Vám odstupujeme na vybavenie v zmysle prílohy č. 2 Organizačného poriadku Magistrátu hlavného mesta Slovenskej republiky Bratislavy v časti uzatvorenia zmluvy o budúcej zmluve o zriadení vecného bremena pre uloženie stavebného objektu: Objekt sociálneho zariadenia

Bc. Michal Daniel  
vedúci oddelenia

Prílohy:  
V GINISE pod č. MAG 103670/2022

## MINISTERSTVO SPRAVODLIVOSTI SLOVENSKEJ REPUBLIKY


**OBCHODNÝ REGISTER**  
 NA INTERNETE


Slovensky | English

**Výpis z Obchodného registra Okresného súdu Bratislava I****Tento výpis má len informatívny charakter a nie je použiteľný pre právne úkony !**

Oddiel: Sa

Vložka číslo: 607/B

|                   |   |                  |
|-------------------|---|------------------|
| Obchodné meno:    | Dopravný podnik Bratislava, akciová spoločnosť   | (od: 20.04.1994) |
| Sídlo:            | Olejkárska 1<br>Bratislava 814 52   | (od: 07.03.1996) |
| IČO:              | 00 492 736   | (od: 20.04.1994) |
| Deň zápisu:       | 20.04.1994   | (od: 20.04.1994) |
| Právna forma:     | Akciová spoločnosť   | (od: 20.04.1994) |
| Predmet činnosti: | výroba a opravy motorových a dopravných prostriedkov                                                                                              | (od: 20.04.1994) |
|                   | výroba, inštalácia, oprava a vývoj trakčných vozidiel                                                                                             | (od: 20.04.1994) |
|                   | výroba, inštalácia, opravy elektrických strojov a prístrojov                                                                                      | (od: 20.04.1994) |
|                   | projektová činnosť v investičnej výstavbe   | (od: 20.04.1994) |
|                   | vykonávanie dopravných stavieb   | (od: 20.04.1994) |
|                   | školiaca a vzdelávacia činnosť v oblasti dopravy                                                                                                  | (od: 20.04.1994) |
|                   | pravidelná verejná cestná hromadná mestská doprava osôb                                                                                           | (od: 20.04.1994) |
|                   | prevádzkovanie mestských dráh   | (od: 20.04.1994) |
|                   | verejná cestná hromadná nepravidelná doprava osôb                                                                                                 | (od: 20.04.1994) |
|                   | verejná cestná nákladná doprava   | (od: 20.04.1994) |
|                   | reklamná činnosť   | (od: 20.04.1994) |
|                   | kúpa tovaru za účelom jeho predaja konečnému spotrebiteľovi /maloobchod/                                                                          | (od: 14.12.1998) |
|                   | kúpa tovaru za účelom jeho predaja iným prevádzkovateľom živnosti /veľkoobchod/                                                                   | (od: 14.12.1998) |
|                   | sprostredkovateľská činnosť   | (od: 14.12.1998) |
|                   | odťahovacia služba,   | (od: 06.04.2005) |
|                   | prevádzkovanie parkoviska slúžiaceho na umiestnenie najmenej piatich vozidiel patriacich iným osobám než majiteľovi alebo nájomcovi nehnuteľností | (od: 06.04.2005) |
|                   | vnútroštátna nepravidelná autobusová doprava   | (od: 22.11.2005) |
|                   | medzinárodná nepravidelná autobusová doprava   | (od: 22.11.2005) |
|                   | prevádzkovanie autoškoly   | (od: 07.11.2006) |
|                   | medzinárodná preprava cestujúcich autobusmi, ktorá je podnikaním                                                                                  | (od: 23.11.2007) |
|                   | vykonávanie kurzov povinnej základnej kvalifikácie a pravidelného výcviku vodičov                                                                 | (od: 02.02.2010) |
|                   | inštruktor autoškoly   | (od: 02.02.2010) |
|                   | výroba tepla, rozvod tepla   | (od: 22.12.2010) |
|                   | poskytovanie dopravných služieb na mestských dráhach                                                                                              | (od: 11.07.2012) |
|                   | ambulancia pracovnej a organizačnej psychológie, v certifikovanej                                                                                 |                  |



|                            |   |                  |
|----------------------------|---|------------------|
|                            | pracovnej činnosti dopravná psychológia   | (od: 29.08.2015) |
|                            | podnikanie v oblasti nakladania s iným ako nebezpečným odpadom   | (od: 21.01.2020) |
|                            | prevádzkovanie vlastnej ochrany   | (od: 02.06.2020) |
|                            | verejné obstarávanie   | (od: 19.12.2020) |
|                            | činnosť podnikateľských, organizačných a ekonomických poradcov   | (od: 19.12.2020) |
|                            | výchova a vzdelávanie v oblasti ochrany práce - výchova a vzdelávanie elektrotechnikov, samostatných elektrotechnikov a elektrotechnikov na riadenie činností alebo riadenie prevádzky   | (od: 19.12.2020) |
|                            | výchova a vzdelávanie v oblasti práce - výchova a vzdelanie osôb na obsluhu motorových vozíkov   | (od: 19.12.2020) |
|                            | vzdelávanie a overovanie odbornej spôsobilosti na vykonávanie činností na určených technických zariadeniach elektrických podľa § 18 ods. 2 zákona o dráhach   | (od: 19.12.2020) |
| Štatutárny orgán:          | <p>predstavenstvo (od: 28.10.1997)</p> <p>Ing. <u>Martin Rybanský</u> - predseda predstavenstva (od: 17.08.2019)<br/>Jadrová 3226/1<br/>Bratislava 821 02<br/>Vznik funkcie: 10.07.2019<br/> </p> <p>Ing. <u>Michal Halomi</u> - člen predstavenstva - CIO (od: 21.01.2020)<br/>Mamateyova 11<br/>Bratislava 851 04<br/>Vznik funkcie: 06.11.2019<br/> </p> <p>Ing. <u>Milan Donoval</u> - podpredseda predstavenstva - CTO (od: 08.03.2020)<br/>Havelkova 28/A<br/>Bratislava 841 03<br/>Vznik funkcie: 01.01.2020<br/> </p> <p>Ing. <u>Andrej Zigmund</u> - člen predstavenstva - CFO (od: 28.04.2021)<br/>Brigádnická 1033/66<br/>Bratislava - mestská časť Devín 841 10<br/>Vznik funkcie: 15.03.2021<br/> </p> |                  |
| Konanie menom spoločnosti: | V mene spoločnosti konajú a podpisujú vždy aspoň dvaja členovia predstavenstva spoločne.   | (od: 19.12.2020) |
| Základné imanie:           | 57 984 805,91888 EUR Rozsah splatenia: 57 984 805,91888 EUR   | (od: 12.05.2022) |
| Akcie:                     | <p>Počet: 10 (od: 16.04.2009)<br/>Druh: kmeňové<br/>Podoba: listinné<br/>Forma: akcie na meno<br/>Menovitá hodnota: 3 319,391888 EUR</p> <p>Počet: 1 (od: 27.10.2011)<br/>Druh: kmeňové<br/>Podoba: listinné<br/>Forma: akcie na meno<br/>Menovitá hodnota: 4 605 477 EUR</p> <p>Počet: 1 (od: 15.02.2014)<br/>Druh: kmeňové<br/>Podoba: listinné<br/>Forma: akcie na meno<br/>Menovitá hodnota: 38 346 135 EUR</p> <p>Počet: 1 (od: 12.05.2022)<br/>Druh: kmeňové<br/>Podoba: listinné<br/>Forma: akcie na meno<br/>Menovitá hodnota: 15 000 000 EUR</p>   |                  |
| Akcionár:                  | Hlavné mesto Slovenskej republiky Bratislava<br>Primaciálne námestie 1<br>Bratislava 814 99<br>   | (od: 12.05.2022) |
| Dozorná rada:              | <p>PhDr. <u>Ľuboš Krajčír</u> - predseda dozornej rady (od: 27.02.2019)<br/>Pri Hrubej lúke 13<br/>Bratislava 841 01<br/>Vznik funkcie: 19.02.2019<br/> </p> <p>Ing. <u>Monika Debnárová</u> - podpredseda dozornej rady (od: 10.09.2021)<br/>Roľnícka 280</p>   |                  |

Bratislava - mestská časť Vajnory 831 07

Vznik funkcie: 19.02.2019

Mgr. Zdenka Zaťovičová - člen dozornej rady

(od: 27.02.2019)

Ľuda Zúbka 31

Bratislava 841 01

Vznik funkcie: 19.02.2019

PhDr. Alžbeta Ožvaldová - člen dozornej rady

(od: 27.02.2019)

Pšeničná 9

Bratislava 821 06

Vznik funkcie: 19.02.2019

Ing. Vladimír Rafaj - člen dozornej rady

(od: 09.11.2019)

Odborárske nám. 6

Bratislava 811 07

Vznik funkcie: 01.04.2019

Štefan Linner - člen dozornej rady

(od: 09.11.2019)

Osíková 8

Bernolákovo 900 27

Vznik funkcie: 01.04.2019

Juraj Haulík - člen dozornej rady

(od: 09.11.2019)

Železničná 11B

Bratislava 821 07

Vznik funkcie: 01.04.2019

Mgr. Myra Zahradníková - člen dozornej rady

(od: 09.11.2019)

Kapicova 11

Bratislava 851 01

Vznik funkcie: 01.04.2019

Ing. Matej Vagač - člen dozornej rady

(od: 09.11.2019)

Dobrovičova 10

Bratislava 811 09

Vznik funkcie: 01.10.2019

Ing. arch. Zuzana Aufrichtová - člen dozornej rady

(od: 19.12.2020)

Podtatranského 8

Bratislava - mestská časť Staré Mesto 811 05

Vznik funkcie: 01.10.2020

PhDr. Jana Poláčiková - člen dozornej rady

(od: 10.09.2021)

Jašíkova 18

Bratislava - mestská časť Ružinov 821 03

Vznik funkcie: 29.06.2021



## Ďalšie právne skutočnosti:

Spoločnosť založená zakladateľskou listinou vo forme notárskej zápisnice č. N 508/93, Nz 499/93, dňa 12.12.1993 napísanej notárkou JUDr. Helenou Hrušovskou, v súlade s príslušnými ustanoveniami Obchodného zákonníka č. 513/1991 Zb., živnostenský list č. ŽO 1049/1994/So a koncesná listina č. ŽO 796/1991/So, oba doklady vydané dňa 7.4.1994, Obvodným úradom Bratislava 1.

(od: 20.04.1994)

List primátora hl. mesta SR Bratislavy č.j. 3572/1994 - prim. zo dňa 2.11.1994 o kooptácii JUDr. Martina Jerguša za člena predstavenstva.

(od: 06.03.1996)

Zápisnica z valného zhromaždenia konaného dňa 8.5.1995, priebeh ktorého bol osvedčený notárskou zápisnicou č. Nz 53/95 napísanou dňa 8.5.1995 notárom JUDr. Ľubomírom Vihom, na ktorom bola schválená zmena stanov. Zápisnica z rokovania predstavenstva pod.č. 31/1994 zo dňa 11.10.1994.

(od: 07.03.1996)

Zápisnica č. 4/1995 zo zasadnutia riadneho valného zhromaždenia konaného dňa 3.10.1995.

(od: 28.06.1996)

Zápisnica č. 1/1997 zo zasadnutia riadneho valného zhromaždenia zo dňa 13.2.1997.

(od: 28.05.1997)

Notárska zápisnica N 460/98, Nz 359/98 zo dňa 12.10.1998.

(od: 14.12.1998)

Zmena stanov schválená na valnom zhromaždení dňa 11.2.1999, ktorého časť priebehu osvedčuje not.záp. N 43/99, Nz 43/99. Zápisnica č. 5 /1999 z rokovania predstavenstva konaného dňa 11.2.1999.

(od: 08.03.1999)

Zmena stanov schválená na valnom zhromaždení dňa 11.2.1999, ktorého časť priebehu osvedčuje not.záp. N 43/99, Nz 43/99. Zápisnica č. 5 /1999 z rokovania predstavenstva konaného dňa 11.2.1999.

(od: 19.04.1999)

Zápisnica č. 1/2000 z riadneho valného zhromaždenia konaného dňa

(od: 18.02.2000)

18.1.2000 na ktorom bola schválená zmena v predstavenstve.

Zápisnica z valného zhromaždenia zo dňa 19.12.2000. (od: 05.03.2001)

Na valnom zhromaždení dňa 19.12.2000, ktorého konanie bolo osvedčené v notárskej zápisnici N 115/00, Nz 115/00, ktorého konanie bolo osvedčené v notárskej zápisnici N 115/00, Nz 115/00 napísanej dňa 19.12.2000 bola schválená zmena stanov dňa 27.12.2001 zmena v predstavenstve. Funkcia členov predstavenstva RSDr. František Dej, Ing. Ernest Hanulák, CSc. a Karol Kolada zaniká dňom 27.12.2001. (od: 08.04.2002)

Zápisnica č. 2/2002 z valného zhromaždenia zo dňa 28. 3. 2002. (od: 13.08.2002)  
Zápisnica č. 3/2002 z valného zhromaždenia zo dňa 25. 4. 2002.

Notárska zápisnica N 1423/02, Nz 140/02 spísaná dňa 21.10.2002 notárom JUDr. Hunovou osvedčujúca priebeh časti mimoriadneho valného zhromaždenia, na ktorom bolo schválené nové znenie stanov. (od: 27.01.2003)  
Zápisnica z mimoriadneho valného zhromaždenia zo dňa 21.10.2002. Funkcia členov dozornej rady Ing. J. Kotúfu a P. Kuboviča sa končí dňom 21.10.2002.

Zápisnica z valného zhromaždenia z 12.2.2003 a 26.3.2003. (od: 27.11.2003)

Rozhodnutie jediného akcionára vo forme notárskej zápisnice N 40/2005, Nz 6898/2005, NCRIs 6954/2005 zo dňa 16.2.2005. (od: 06.04.2005)

Rozhodnutie jediného akcionára z 23.8.2005, N 439/05, Nz 39014/05- zmena stanov. (od: 22.11.2005)

Zápisnica z 2. rokovania predstavenstva zo dňa 24.04.2007. (od: 21.06.2007)

Notárska zápisnica N 553/2007, Nz 44393/B zo dňa 05.11.2007 osvedčujúca rozhodnutie jediného akcionára spoločnosti o rozšírení predmtu podnikania. (od: 23.11.2007)

Zápisnica č. 03/2009 z mimoriadneho rokovania predstavenstva zo dňa 13.03.2009. (od: 16.04.2009)

Notárska zápisnica N 513/2009, Nz 44910/2009 zo dňa 30.11.2009 osvedčujúca rozhodnutie jediného akcionára. (od: 02.02.2010)

Rozhodnutie jediného akcionára zo dňa 30.07.2010. (od: 31.08.2010)

Rozhodnutie jediného akcionára spísané vo forme notárskej zápisnice č. N 490/2010, Nz 452216/2010 zo dňa 22.11.2010. (od: 22.12.2010)

Rozhodnutie jediného akcionára vo forme notárskej zápisnice N 104/2011, Nz 23840/2011 zo dňa 28.06.2011. (od: 03.08.2011)

Rozhodnutie jediného akcionára poňaté vo forme notárskej zápisnice zo dňa 10.10.2011. (od: 27.10.2011)

Rozhodnutie jediného akcionára spoločnosti spísané vo forme notárskej zápisnice N 412/2012, Nz 22423/2012, NCRIs 22908/2012 zo dňa 21.06.2012 (od: 11.07.2012)

Notárska zápisnica - Rozhodnutie jediného spoločníka zo dňa 31.01.2014. (od: 15.02.2014)

Rozhodnutie jediného akcionára vo forme notárskej zápisnice č. N 2971/2015, NZ 36719/2015, NCRIs 375472015 zo dňa 16.10.2015. (od: 27.10.2015)

Dátum aktualizácie údajov: 20.05.2022


Dátum výpisu: 23.05.2022

O obchodnom registri SR | Návod na používanie ORI | Naša adresa 


Vyhľadávanie podľa : **obchodného mena** | **identifikačného čísla**  
sídla | spisovej značky | priezviska a mena osoby

Aktuálne zmeny | Automatizované doplnenie identifikačných údajov | Kontakty na registrové súdy  
Formuláre na podávanie elektronických návrhov na zápis do OR  
Zoznam osôb, ktoré môžu byť vymazané ( §768s OBZ)


**k.ú. Karlova Ves**  
**predmet = časť pozemku reg. C p.č. 2985/2**

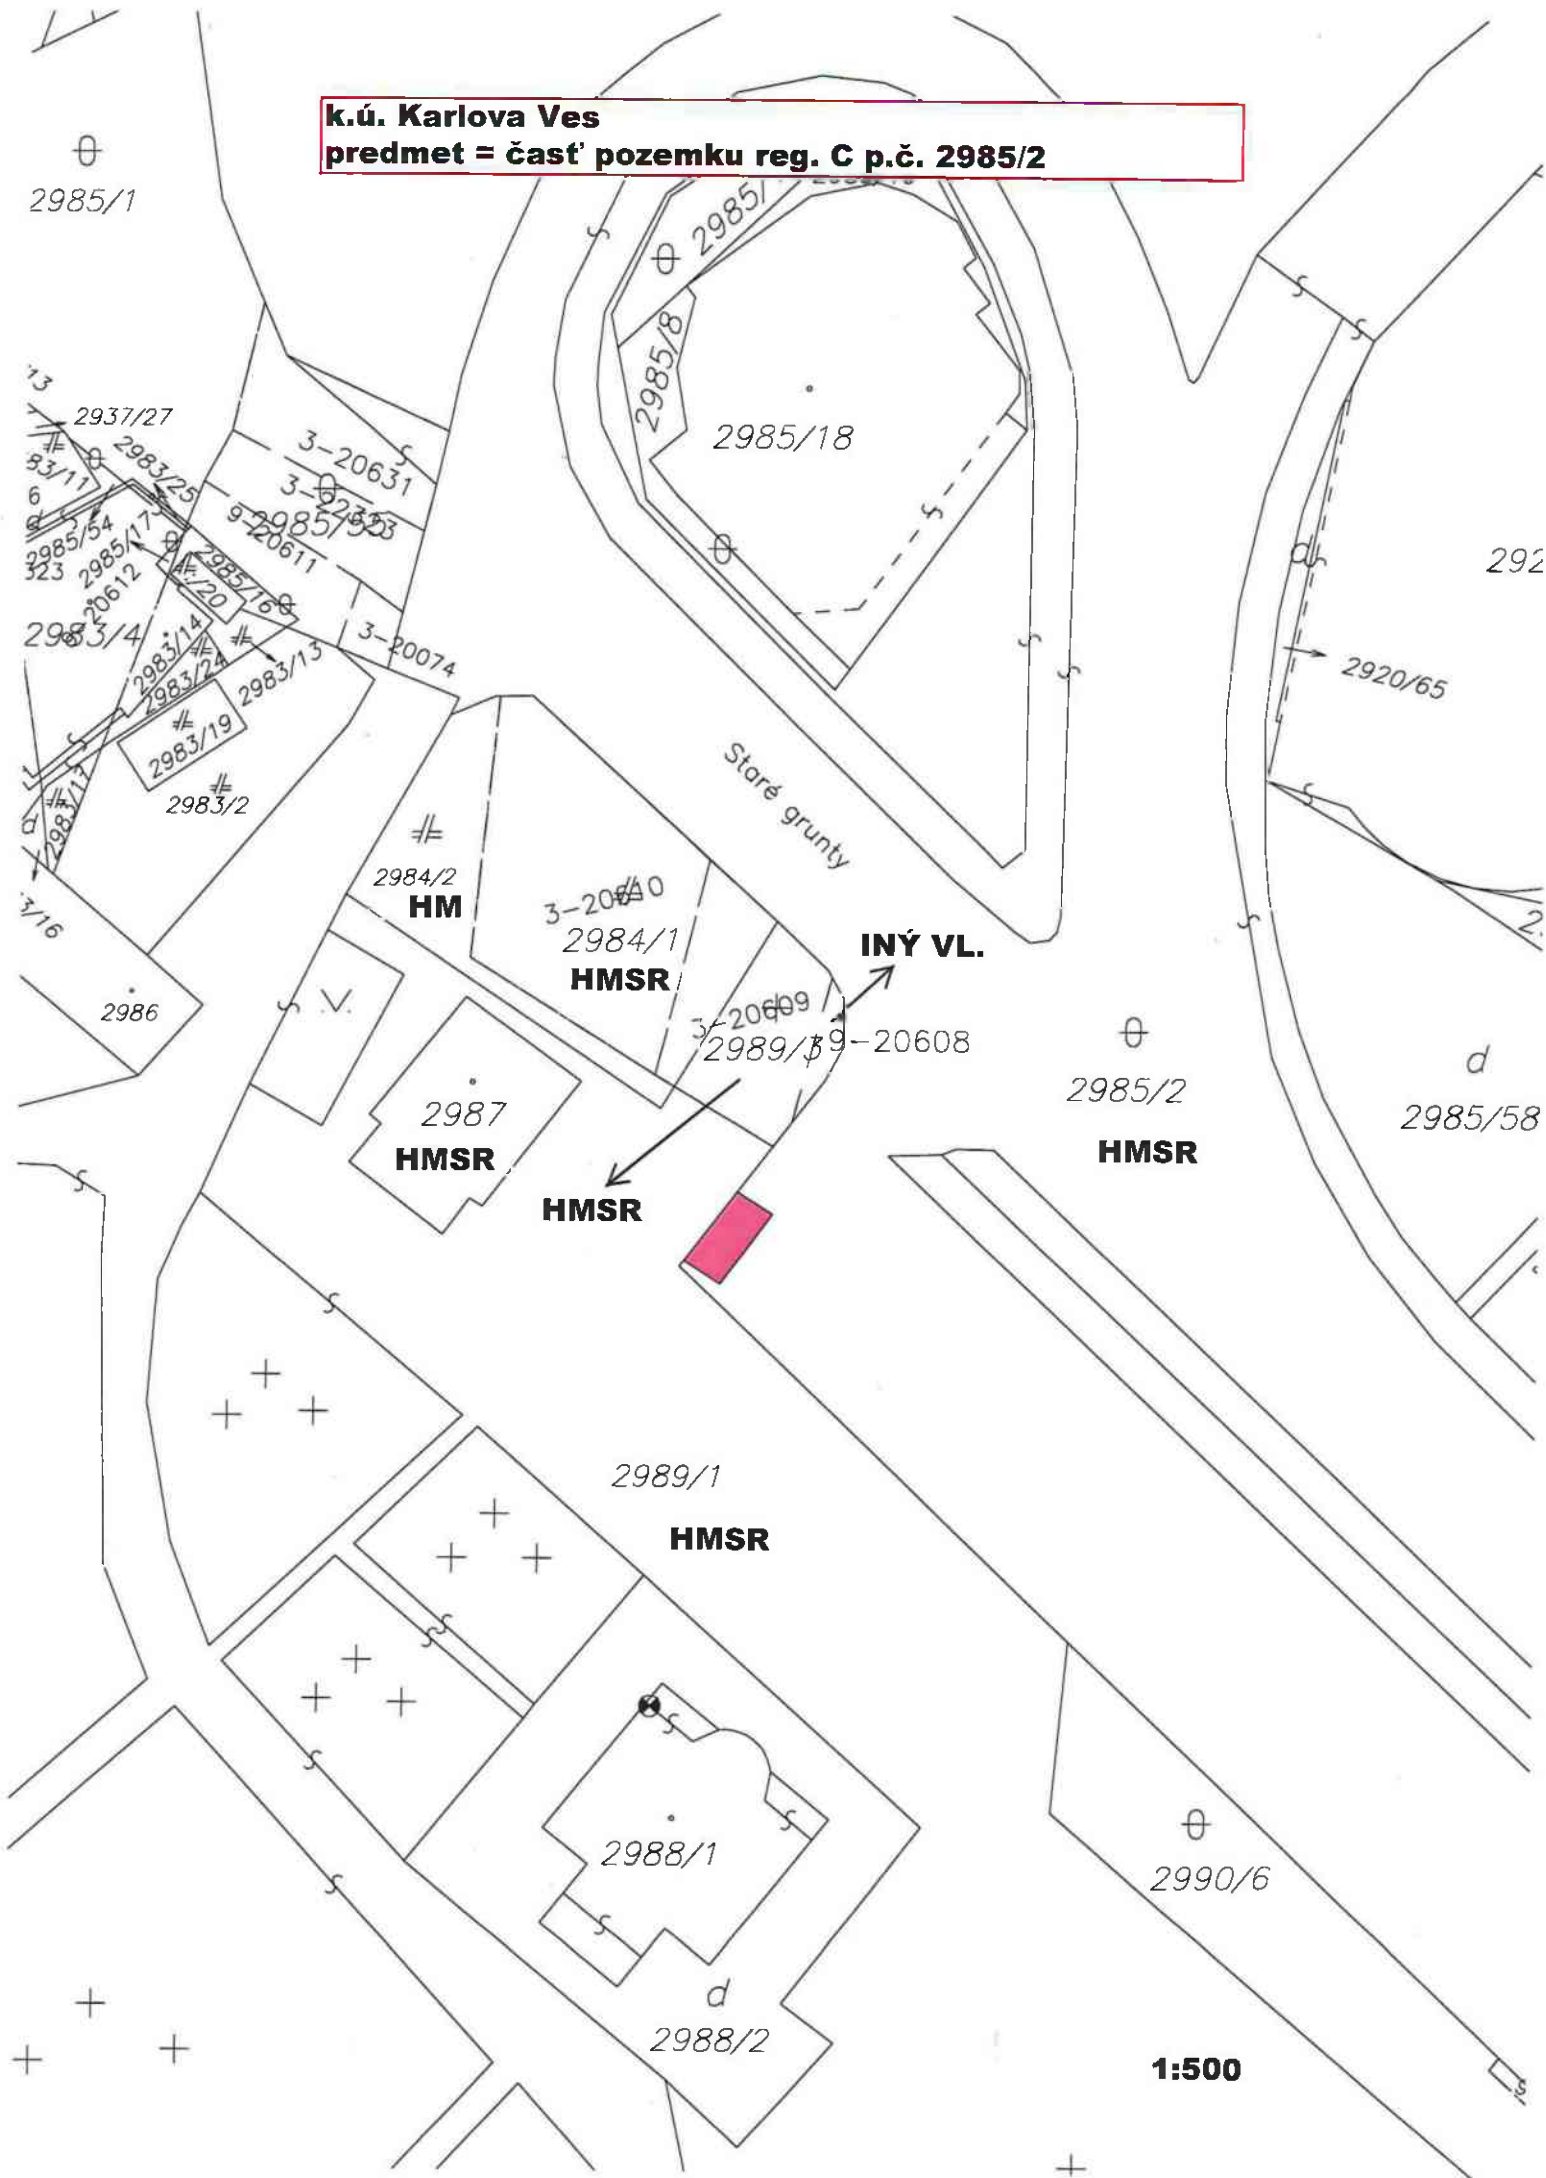




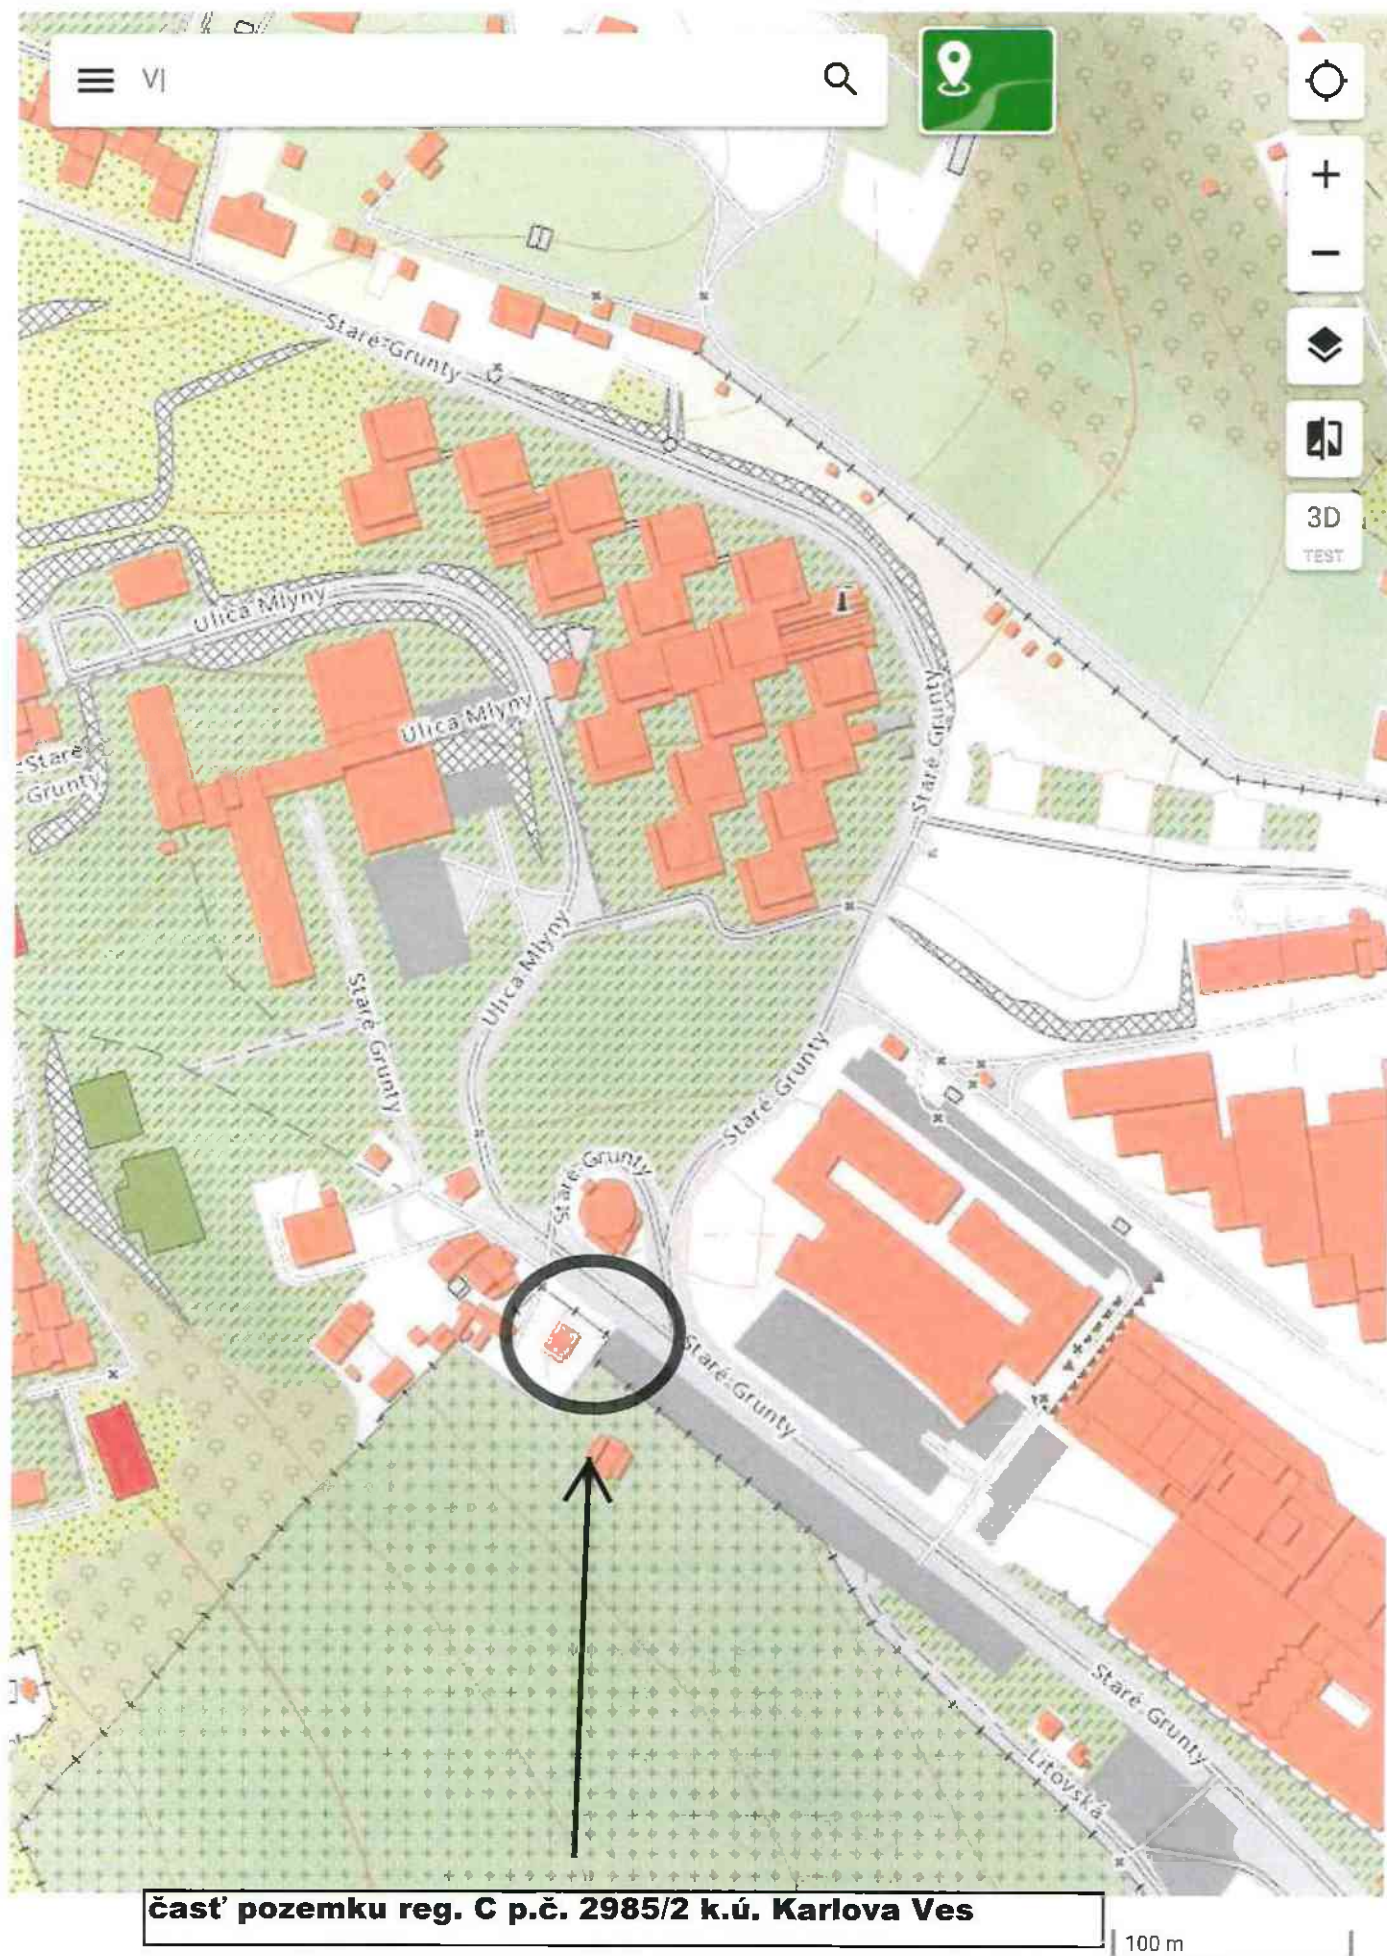




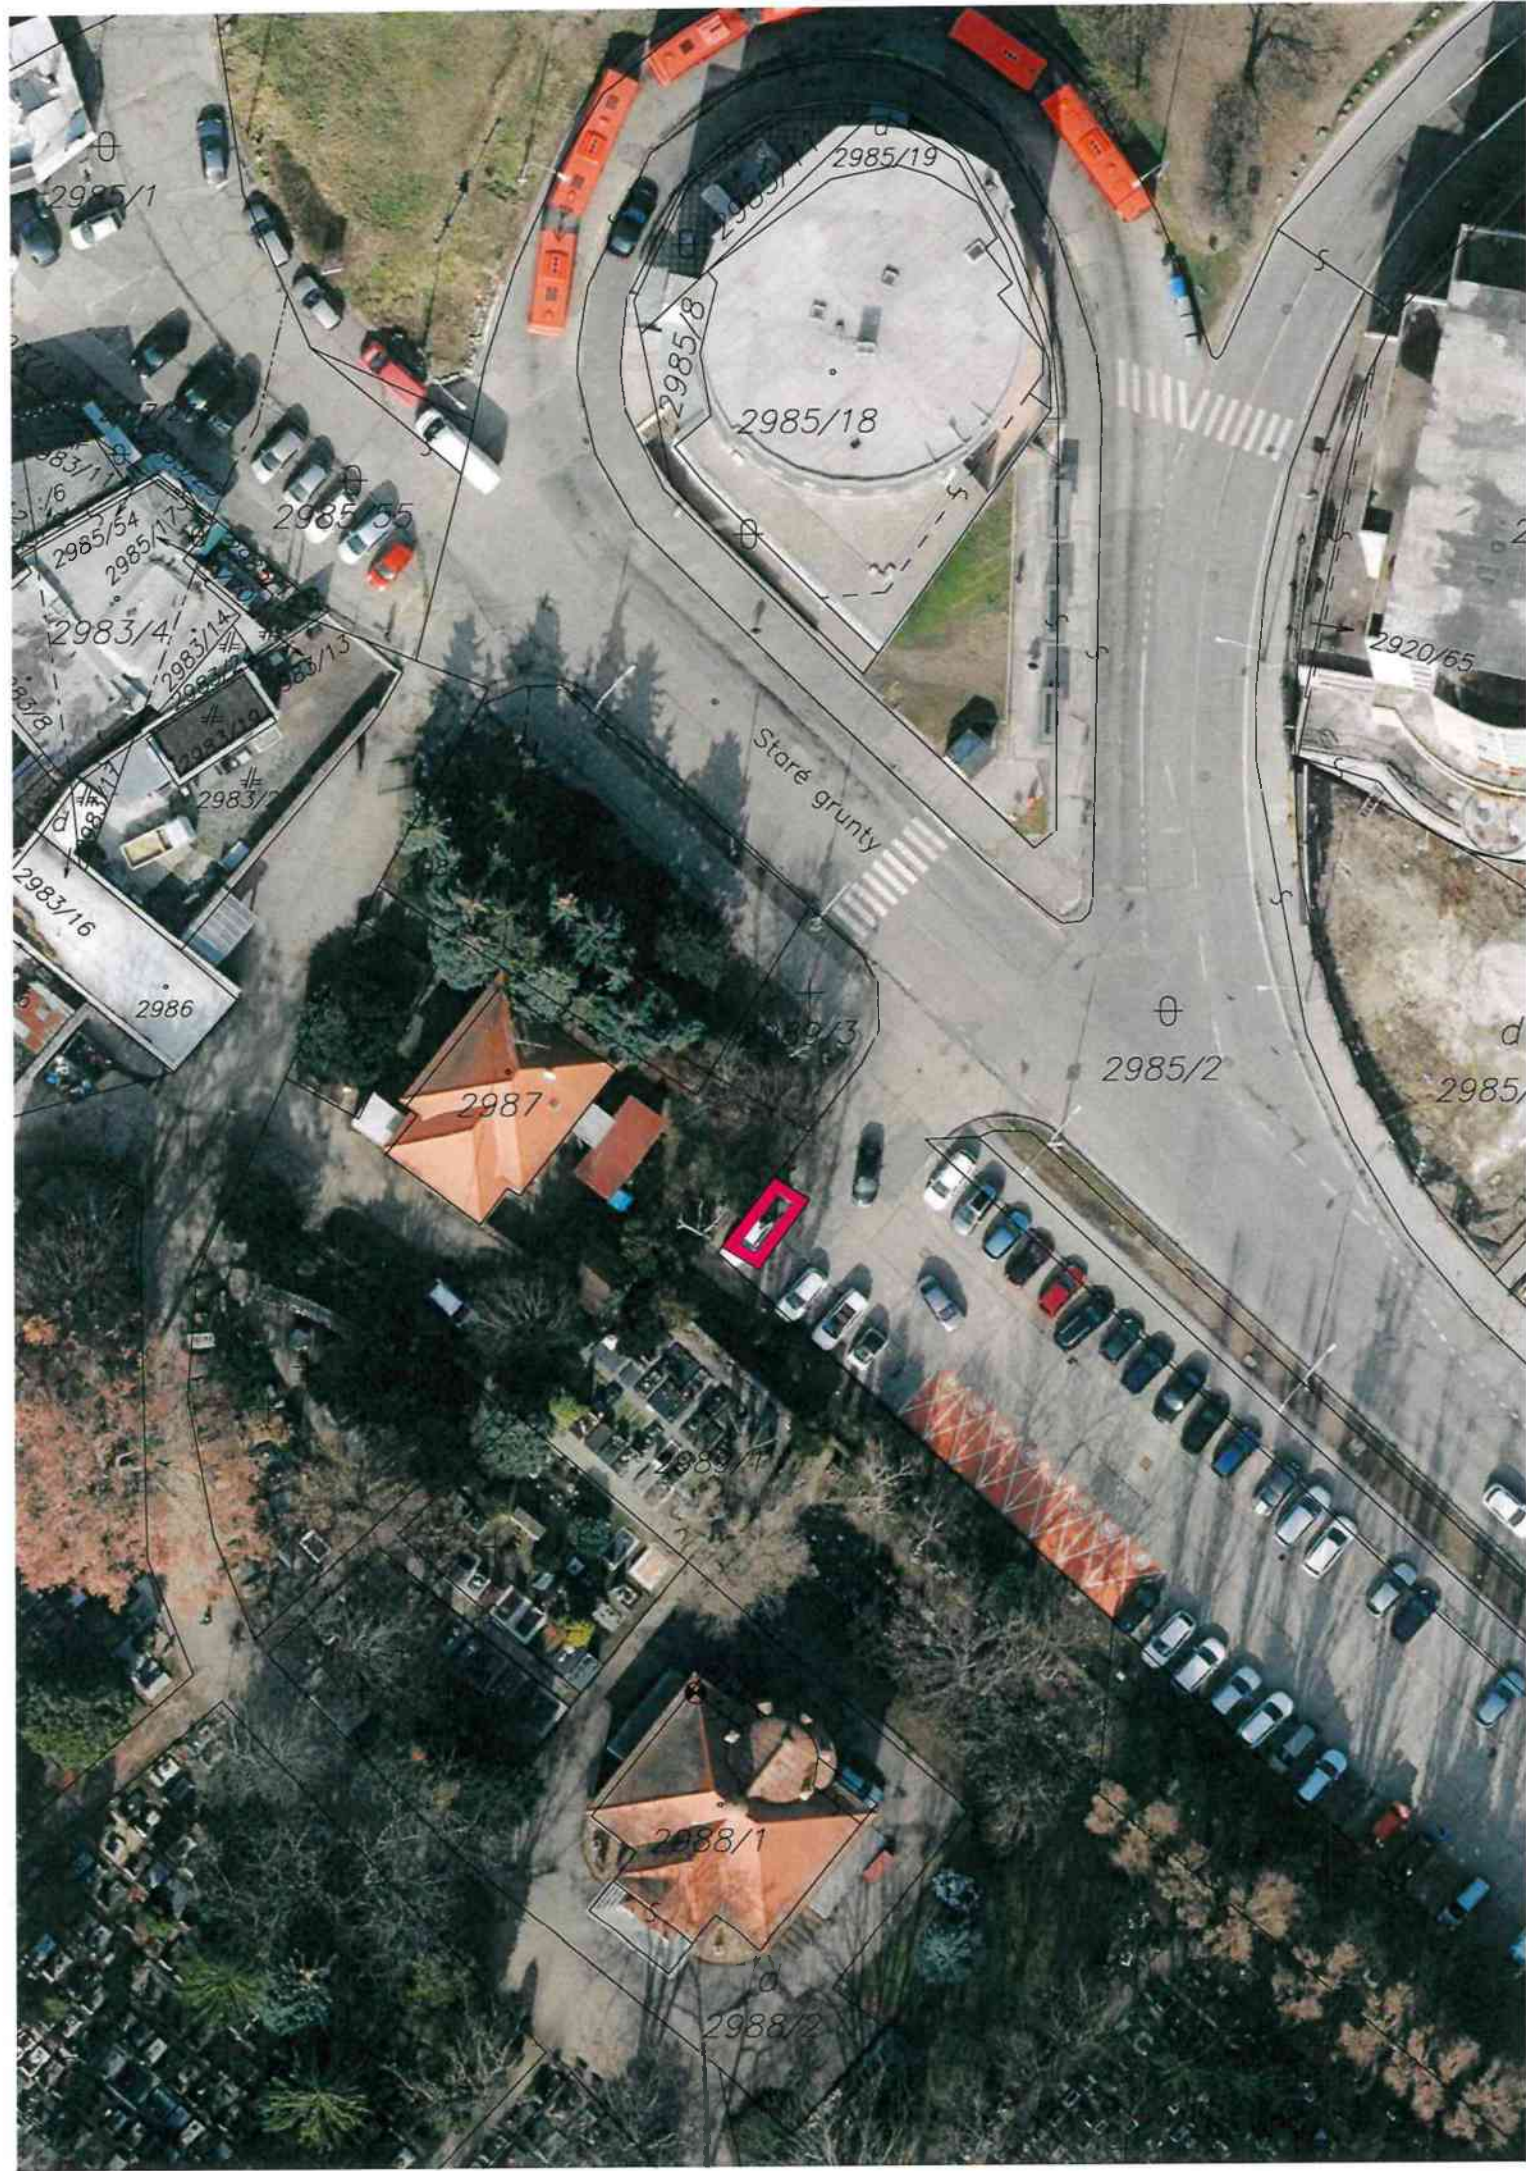



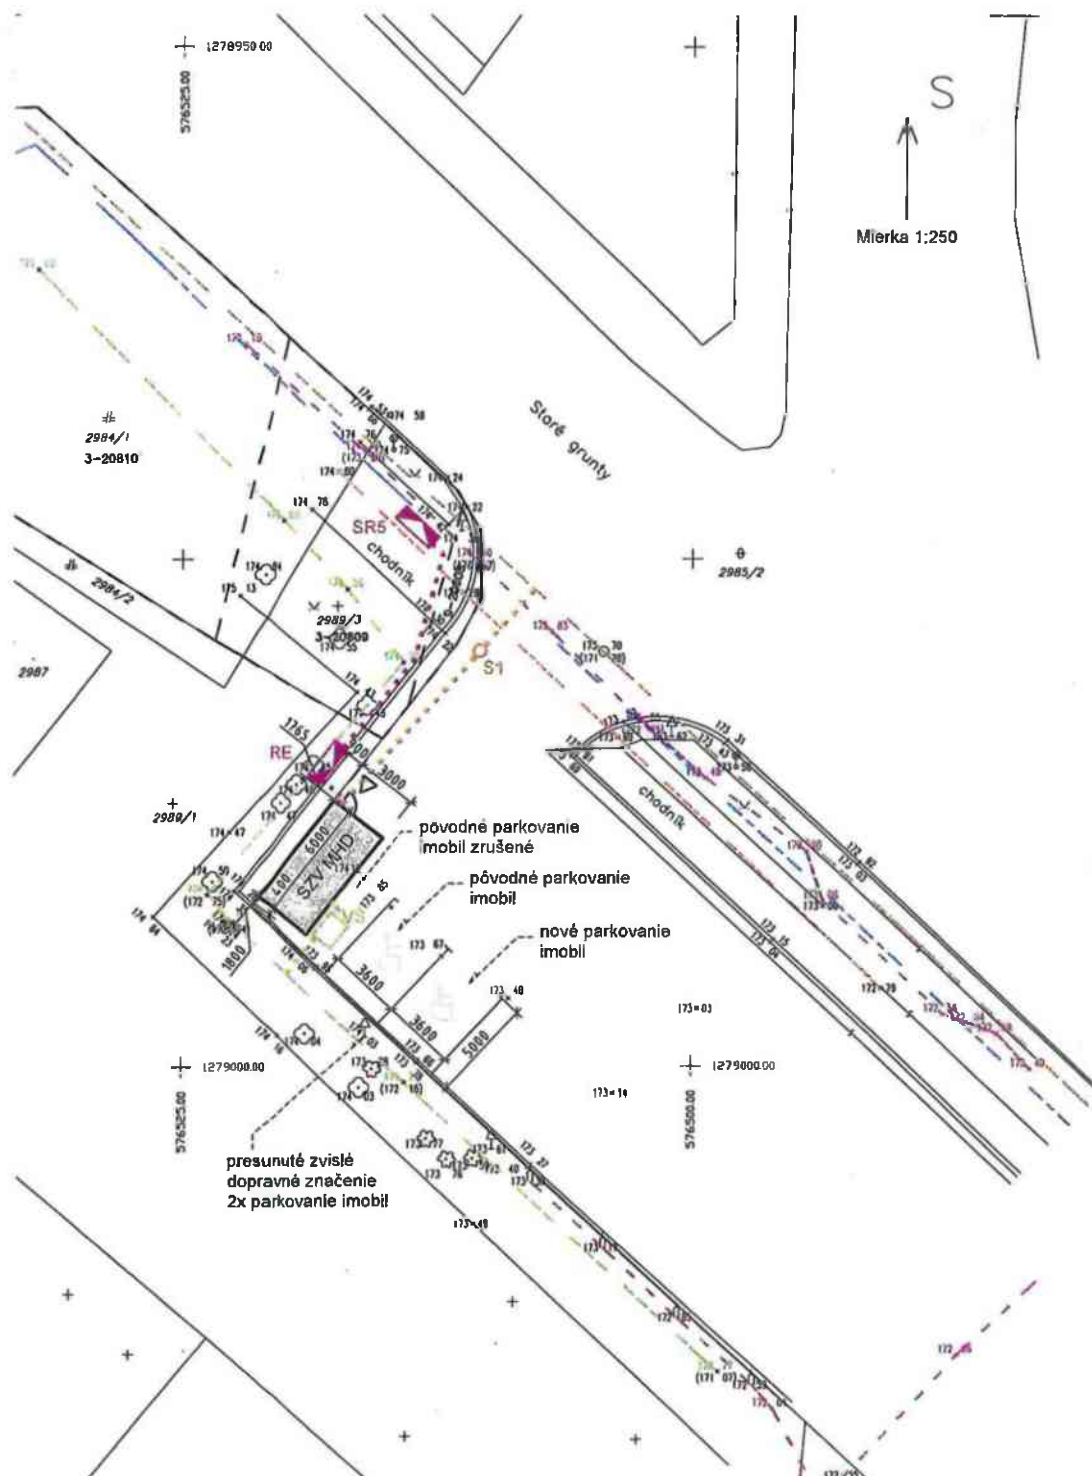

### LEGENDA:

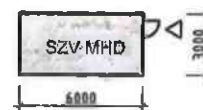

navrhované SOCIÁLNE ZARIADENIE VODIČOV MHD  
(modulová bunka na nivelizovanom podklade)  
(šípka znázorňuje vstup do zariadenia)

- stav registra CKN
- drôtený, kovový plot
- plynovodné potrubie stredotlaké podz. over.
- vonkajšie silové vedenie nízkeho napätia - NN podz. neover.
- oznamovacie vedenie UPC podz. over.
- vodovod
- kanalizácia DN1000

### LEGENDA PRÍPOJOK:

(detaily viď PD jednotlivých profesií)

- prípojka NN (ekeltro)
- nový elektromerový rozvádzač
- nová rozpojovacia skriňa

Poznámka: uzemnenie elektro - viď PD Elektro


- prípojka vody
- nová vodomerná šachta
- prípojka kanalizácie
- revízná šachta kanalizácie

- podrobný výškový bod
- jednotlivý strom
- krik
- nabíjacia stanica
- dopravná značka
- vpust'
- svetidlo na stožiar
- vodomerná šachta
- kanalizačná šachta
- park
- cintorín
- neplodná pôda
- cesta + komunikácia
- budova murovaná
- hydrant podzemný
- uzáver

Súradnicový systém : JTSK  
Výškový systém : Bpv  
Trieda presnosti mapovania : 1  
Mapa vykazuje stav ku dňu : 31.3.2020

POZN: PRED REALIZÁCIOU VŠETKY ROZMERY PVERIŤ A ZAMERAŤ NA STAVBE !

|   |                                                                   |                  |                        |                        |
|---|-------------------------------------------------------------------|------------------|------------------------|------------------------|
| mfarch, s.r.o., Čechinova 2, 821 05 Bratislava, 0918 467 270, fillo@filloarchitekti.sk, www.filloarchitekti.sk |                                                                   |                  |                        |                        |
| Autor:   | Ing. arch. Marek Fillo                                            | Spolupráca:      | Vypracoval:            | Kontroloval:           |
| Zodp. projektant:                                                                                              | Ing. arch. Marek Fillo                                            | Ing. Juraj Pitka | Ing. arch. Marek Fillo | Ing. arch. Marek Fillo |
| Kraj:   | Bratislavský                                                      | Okres:           | Bratislava             | Obec:                  |
| Projektant:   | mfarch, s.r.o., Čechinova 2, 821 05 Bratislava                    |                  |                        |                        |
| Investor:   | Dopravný podnik Bratislava, a.s.; Olejkárska 1, 814 52 Bratislava |                  |                        |                        |
| Názov stavby:                                                                                                  | SOCIÁLNE ZARIADENIE VODIČOV MHD SLÁVIČIE ÚDOLIE                   |                  |                        |                        |
| Miesto:   | PARKOVISKO CINTORINU SLÁVIČIE ÚDOLIE, STARÉ GRUNTY, BRATISLAVA    |                  |                        |                        |
| Parcelné číslo:                                                                                                | 2985/2, k.ú. Karlova Ves (805211), obec Bratislava-Karlova Ves    |                  |                        |                        |
| SO:   |                                                                   |                  |                        |                        |
| Časť:   | ARCHITEKTONICKO-STAVEBNÁ ČASŤ                                     |                  |                        |                        |
| Názov výkresu:                                                                                                 | SITUÁCIA                                                          |                  |                        |                        |
| Formát:   | A3                                                                |                  |                        |                        |
| Dátum:   | 6/2020                                                            |                  |                        |                        |
| Stupeň:   | DSP                                                               |                  |                        |                        |
| Mierka:   | 1:250                                                             |                  |                        |                        |
| Číslo výkresu:                                                                                                 | D                                                                 |                  |                        |                        |

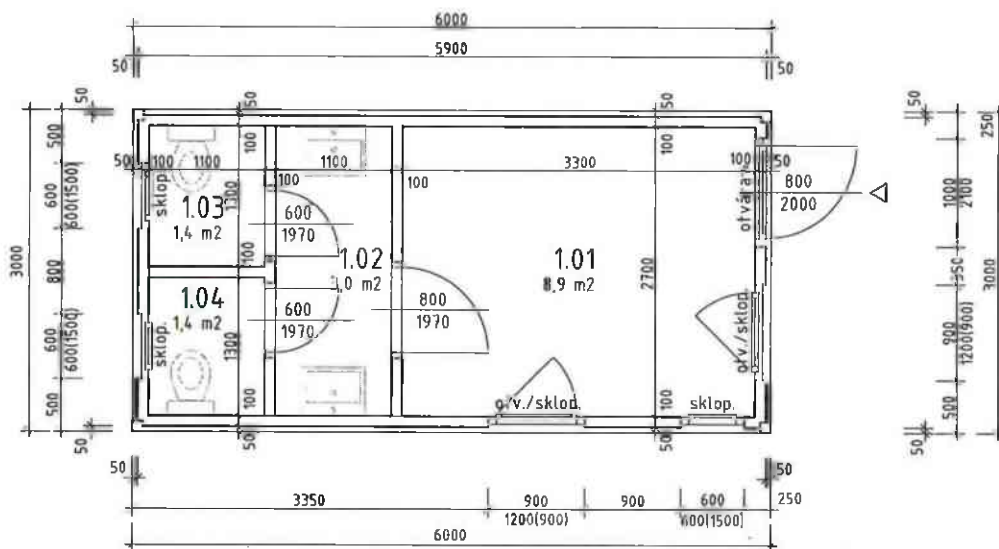


## LEGENDA:

Stavba je modulová bunka od spoločnosti Edstrex.

- P1** Úložný bod 400x400 (8ks) pre osadenie modulovej stavby - bunky.
- skladba:
- vysokopevnostná malta nivelizovaná hr. predbežne 50mm
  - systémový adhezívny mostík
  - príprava povrchu a povysávanie obrusu
  - otryskanie / obrúsenie povrchu podľa TP
  - predbežná príprava povrchu - očistenie a pozametanie
  - pôvodný betónový povrch parkoviska



## PÔDORYS MODULOVEJ STAVBY

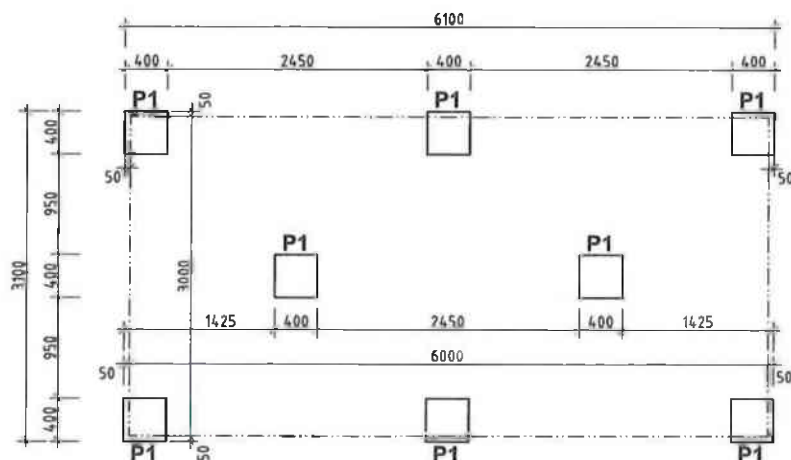


## PÔDORYS ULOŽENIA MODULOVEJ STAVBY

POZN.: PRED REALIZÁCIOU VŠETKY ROZMERY PREVERIŤ A ZAMERAŤ NA STAVBE !


|   |                                                                   |                  |                        |                        |
|---|-------------------------------------------------------------------|------------------|------------------------|------------------------|
| mfarch, s.r.o., Čechinova 2, 821 05 Bratislava, 0918 467 270, fillo@filloarchitekti.sk, www.filloarchitekti.sk |                                                                   |                  |                        |                        |
| Autor:   | Ing. arch. Marek Fillo                                            | Spolupráca:      | Vypracoval:            | Kontroloval:           |
| Zodp. projektant:                                                                                              | Ing. arch. Marek Fillo                                            | Ing. Juraj Pilka | Ing. arch. Marek Fillo | Ing. arch. Marek Fillo |
| Kraj:   | Bratislavský                                                      | Okres:           | Bratislava             | Obec:                  |
| Projektant:   | mfarch, s.r.o., Čechinova 2, 821 05 Bratislava                    |                  |                        |                        |
| Investor:   | Dopravný podnik Bratislava, a.s.; Olejkárska 1, 814 52 Bratislava |                  |                        |                        |
| Názov stavby:                                                                                                  | SOCIÁLNE ZARIADENIE VODIČOV MHD SLÁVIČIE ÚDOLIE                   |                  |                        |                        |
| Miesto:   | PARKOVISKO CINTORINU SLÁVIČIE ÚDOLIE, STARÉ GRUNTY, BRATISLAVA    |                  |                        |                        |
| Parcelné číslo:                                                                                                | 2985/2, k.ú. Karlova Ves (805211), obec Bratislava-Karlova Ves    |                  |                        |                        |
| SO:   |                                                                   |                  |                        |                        |
| Časť:   | ARCHITEKTONICKO-STAVEBNÁ ČASŤ                                     |                  |                        |                        |
| Názov výkresu:                                                                                                 | PÔDORYSY                                                          |                  |                        |                        |
| Mierka:   | 1:50                                                              |                  |                        |                        |
| Číslo výkresu:                                                                                                 | E1.1.1                                                            |                  |                        |                        |



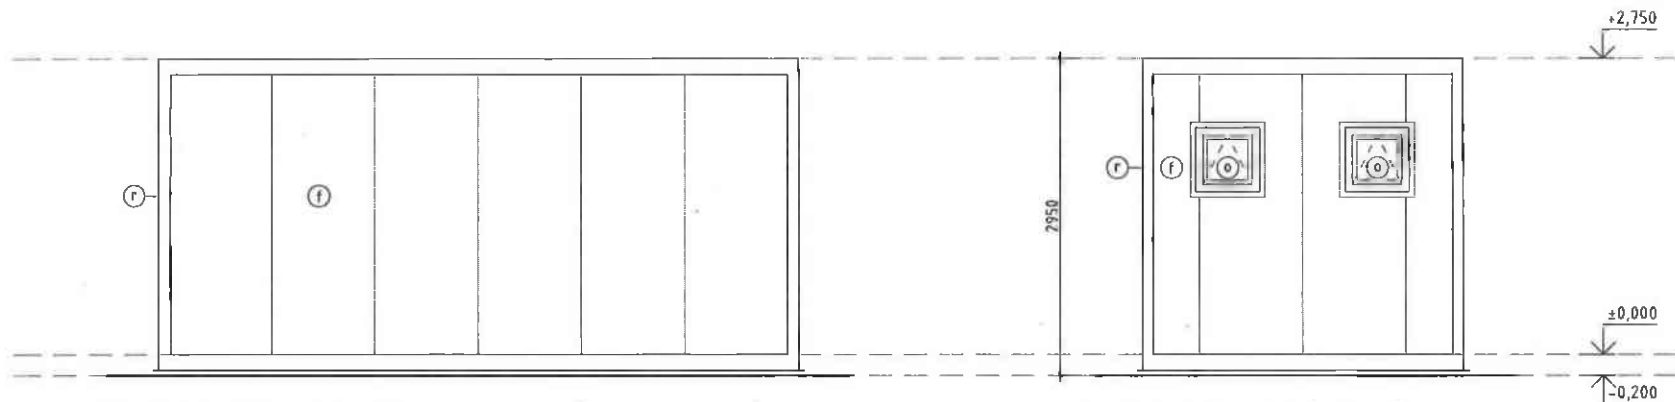

POHLAD SEVERO-ZÁPADNÝ

POHLAD JUHO-ZÁPADNÝ

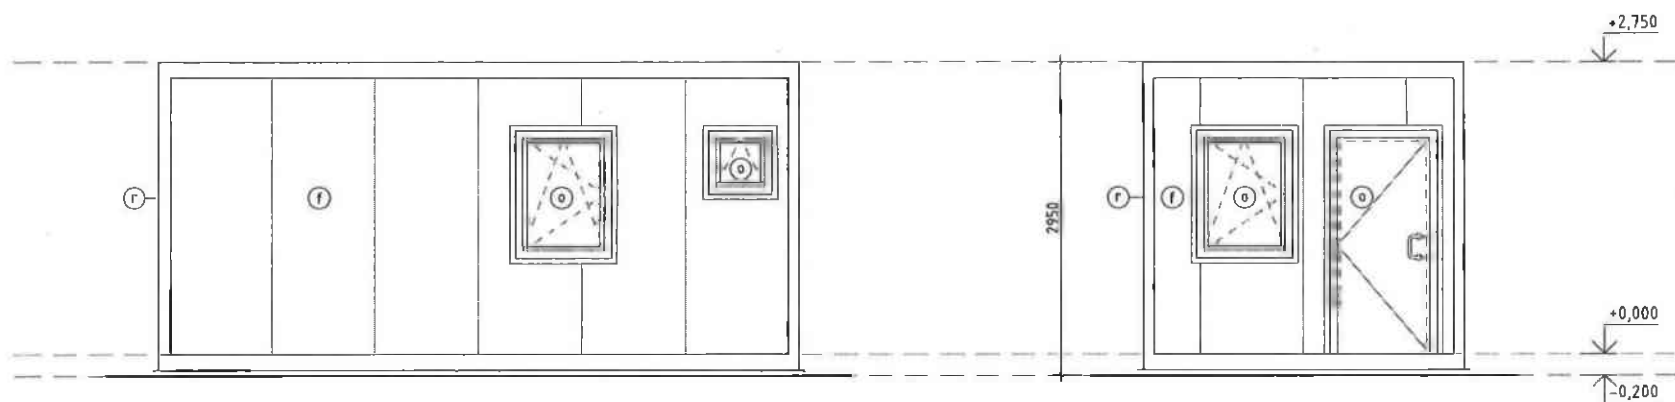

POHLAD JUHO-VÝCHODNÝ

POHLAD SEVERO-VÝCHODNÝ

LEGENDA POVRCHOV FASÁDY:

- Ⓕ fasádne kompozitné zateplovacie EPS panely - farba biela RAL 9010
- Ⓖ rám oceľový - farba červená RAL 3020
- ⓪ okná a dvere - PVC / oceľ farba biela

POZN.: PRED REALIZÁCIOU VŠETKY ROZMERY PREVERIŤ A ZAMERAŤ NA STAVBE !

|   |                                                                   |                   |                                            |                           |         |                |  |
|---|-------------------------------------------------------------------|-------------------|--------------------------------------------|---------------------------|---------|----------------|--|
| mfarch, s.r.o., Čechova 2, 821 05 Bratislava, 0918 467 270, fillo@filloarchitekti.sk, www.filloarchitekti.sk |                                                                   |                   |                                            |                           |         |                |  |
| Autor:   | Ing. arch. Marek Fillo                                            | Spolupráca:       | Vypracoval:                                | Kontroloval:              |         |                |  |
| Zodp. projektant:                                                                                            | Ing. arch. Marek Fillo                                            | Ing. Juraj Pilka  | Ing. arch. Marek Fillo<br>Ing. Juraj Pilka | Ing. arch.<br>Marek Fillo |         |                |  |
| Kraj:   | Bratislavský                                                      | Okres: Bratislava | Obec: Bratislava                           |                           |         |                |  |
| Projektant:                                                                                                  | mfarch, s.r.o., Čechova 2, 821 05 Bratislava                      |                   |                                            |                           |         |                |  |
| investor:   | Dopravný podnik Bratislava, a.s.; Ofejkárska 1, 814 52 Bratislava |                   |                                            |                           |         |                |  |
| Názov stavby:                                                                                                | SOCIÁLNE ZARIADENIE VODIČOV MHD SLÁVIČIE ÚDOLIE                   |                   |                                            |                           | Formát: | A3             |  |
| Miesto:   | PARKOVISKO CINTORINU SLÁVIČIE ÚDOLIE, STARÉ GRUNTY, BRATISLAVA    |                   |                                            |                           | Dátum:  | 6/2020         |  |
| Parcelné číslo:                                                                                              | 2985/2, k.ú. Karlova Ves (805211), obec Bratislava-Karlova Ves    |                   |                                            |                           | Stupeň: | DSP            |  |
| SO:   |                                                                   |                   |                                            |                           |         |                |  |
| Časť:   | ARCHITEKTONICKO-STAVEBNÁ ČASŤ                                     |                   |                                            |                           |         |                |  |
| Názov výkresu:                                                                                               | POHLADY                                                           |                   |                                            |                           | Mierka: | Číslo výkresu: |  |
|   |                                                                   |                   |                                            |                           | 1:50    | E1.1.2         |  |

**TÁTO LISTINA JE NEVEREJNOU LISTINOU A JE NEPOUŽITEĽNÁ NA PRÁVNE ÚKONY !**

**VÝPIS Z KATASTRA NEHNUTEĽNOSTÍ**

Okres : 104 Bratislava IV  
Obec : 529 397 BA-m.č. KARLOVA VES  
Katastrálne územie: 805 211 Karlova Ves

Údaje aktuálne k : 01.05.2022  
Dátum vyhotovenia: 24.05.2022  
Čas vyhotovenia : 08:45:05

**VÝPIS Z LISTU VLASTNÍCTVA č. 46 - čiastočný**

**ČASŤ A: MAJETKOVÁ PODSTATA**

**PARCELY registra "C" evidované na katastrálnej mape**

| Parcelné číslo | Výmera v m2 | Druh pozemku   | Spôsob využ.p. | Druh chr.n | Umiest. pozemku | Právny vzťah |
|----------------|-------------|----------------|----------------|------------|-----------------|--------------|
| 2985/2         | 24748       | Ostatné plochy | 37             |            | 1               |              |

\*\*\* Ostatné PARCELY registra "C" nevyžiadané \*\*\*

**Legenda:**

**Kód spôsobu využívania pozemku**

37 - Pozemok, na ktorom sú skaly, svahy, rokliny, výmole, vysoké medze s krovím alebo kamením a iné plochy, ktoré neposkytujú trvalý úžitok

**Kód umiestnenia pozemku**

1 - Pozemok je umiestnený v zastavanom území obce

**PARCELY registra "E" evidované na mape určeného operátu nevyžiadané**

**STAVBY nevyžiadané**

**ČASŤ B: VLASTNÍCI A INÉ OPRÁVNENÉ OSOBY**

Por. číslo      Priezvisko, meno (názov), rodné priezvisko, dátum narodenia, rodné číslo (IČO) a miesto trvalého pobytu (sídlo) vlastníka, spoluvlastnícky podiel

**Účastník právneho vzťahu: Vlastník**

1      Hlavné mesto Slovenskej republiky Bratislava, Primaciálne námestie 1, Bratislava, PSČ 814 99, SR

IČO: 00603481

Spoluvlastnícky podiel: 1/1

\*\*\* Ostatní účastníci nevyžiadaní \*\*\*

**Tituly nadobudnutia nevyžiadané**

**ČASŤ C: TARCHY**

**Tarchy nevyžiadané**

**Iné údaje**

Iné údaje nevyžiadané

|                  |                             |
|------------------|-----------------------------|
| DRUH ZMLUVY<br>N | REGISTRAČNÉ ČÍSLO<br>212019 |
|------------------|-----------------------------|

## Zmluva o nájme č. 088300691400

uzavretá podľa § 663 a nasl. zákona č. 40/1964 Zb. Občiansky zákonník v znení neskorších predpisov a v súlade s právnym poriadkom Slovenskej republiky  
(ďalej len „nájomná zmluva“)

### Zmluvné strany

**Prenajímateľ:** Hlavné mesto Slovenskej republiky Bratislava  
**Sídlo:** Primaciálne námestie 1, 814 99 Bratislava  
**Zastúpený:** doc. RNDr. Milan Ftáčnik, CSc., primátor  
**IČO:** 00603481  
**Bankové spojenie:** ČSOB, a. s.  
**Číslo účtu:** 25828023/7500  
**IBAN:** SK28 7500 0000 0000 2582 8023  
**BIC (SWIFT):** CEKOSKBX  
**DIČ:** 2020372596  
**IČ DPH:** nie je platiteľom DPH

(ďalej len „prenajímateľ“)

a

**Nájomca:** Dopravný podnik Bratislava, akciová spoločnosť  
**Sídlo:** Olejkárska 1, 814 52 Bratislava  
**Zastúpený:** Ing. Ľubomír Belfi, predseda predstavenstva  
**IČO:** 00 492 736  
**Registrácia:** Okresný súd Bratislava I, oddiel Sa, vložka č. 607/B  
**Bankové spojenie:** VÚB, a. s. Bratislava – mesto  
**číslo účtu:** 48009012/0200  
**IBAN:** SK98 0200 0000 0000 4800 9012  
**BIC (SWIFT):** SUBASKBX  
**DIČ:** 2020298786  
**IČ DPH:** SK2020298786

(ďalej len „nájomca“)

(„prenajímateľ“ a „nájomca“ ďalej aj ako „Zmluvné strany“ alebo jednotlivo ako „Zmluvná strana“)

uzatvárajú podľa § 663 a nasl. zákona č. 40/1964 Zb. Občiansky zákonník v znení neskorších predpisov túto nájomnú zmluvu:

### Článok I Úvodné ustanovenia

1. Prenajímateľ je jediným akcionárom nájomcu - spoločnosti Dopravný podnik Bratislava, akciová spoločnosť (DPB, a. s.), so sídlom Olejkárska 1, 814 52 Bratislava, IČO: 00 492 736, zapísanej v Obchodnom registri Okresného súdu

Bratislava I, oddiel: Sa, vložka číslo: 607/B. Výpis z Obchodného registra Okresného súdu Bratislava I, oddiel: Sa, vložka číslo: 607/B tvorí neoddeliteľnú súčasť tejto nájomnej zmluvy (príloha č. 1).

2. Uzatvorenie tejto nájomnej zmluvy bolo odsúhlasené Mestským zastupiteľstvom hlavného mesta Slovenskej republiky Bratislavy dňa 30. 01. 2014 uznesením č. 1396 v súlade s ustanovením § 9a ods. 9 písm. c) zákona Slovenskej národnej rady č. 138/1991 Zb. o majetku obcí v znení neskorších predpisov. Uznesenie č. 1396 tvorí neoddeliteľnú súčasť tejto nájomnej zmluvy (príloha č. 2).

## Článok II

### Predmet a účel nájmu

1. Prenajímateľ je výlučným vlastníkom hnutel'ného majetku uvedeného v prílohe č. 6 a nehnuteľností - pozemkov uvedených v prílohe č. 3 a budov a stavieb uvedených v prílohe č. 5 nachádzajúcich sa na území hlavného mesta Slovenskej republiky Bratislavy, zapísaných v údajoch Správy katastra pre hlavné mesto Slovenskej republiky Bratislavu, k. ú. Ružinov, Staré Mesto, Nivy, Podunajské Biskupice, Vrakuňa, Tmávka, Nové Mesto, Rača, Vinohrady, Dúbravka, Karlova Ves, Petržalka, Lamač.
2. Prenajímateľ prenecháva nájomcovi do nájmu, za podmienok uvedených v tejto nájomnej zmluve, predmet nájmu – hnutel'nosti a nehnuteľnosti uvedené v bode 1 tohto článku, špecifikované v prílohe č. 3, 5 a 6. Nehnuteľnosti uvedené v prílohe č. 3 (pozemky) sú zakreslené v kópiách katastrálnych máp s vyznačením predmetu nájmu, ktoré tvoria prílohu č. 4 tejto nájomnej zmluvy. Prílohy č. 3 až 6 sú neoddeliteľnou súčasťou tejto nájomnej zmluvy.
3. Predmet nájmu tvorí hnutel'ný a nehnuteľný dlhodobý hmotný majetok, ktorý eviduje prenajímateľ v nasledovných hodnotách:

- Pozemky (príloha č. 3):

- celková výmera v m<sup>2</sup> 464 427 m<sup>2</sup>

- obstarávacia cena k 31.12.2013

22 121 222,89 Eur

- Budovy a stavby – stavebné objekty (príloha č. 5):

- obstarávacia cena

59 964 991,98 Eur

- zostatková cena k 31.12.2013

17 187 118,00 Eur

- Hnutel'ný majetok (príloha č. 6):

- obstarávacia cena

2 989 299,43 Eur

- zostatková cena k 31.12.2013

443 439,00 Eur

4. Účelom nájmu je zabezpečovanie prevádzky mestskej hromadnej dopravy v hlavnom meste Slovenskej republiky Bratislave, zabezpečovanie služieb mestskej hromadnej dopravy v hlavnom meste Slovenskej republiky Bratislave a zabezpečovanie ďalších doplnkových činností vychádzajúcich z predmetu činnosti nájomcu zapísaných v obchodnom registri, ktoré súvisia so zabezpečením prevádzky a služieb mestskej



hromadnej dopravy nájomcom v hlavnom meste Slovenskej republiky Bratislave v zmysle § 6a zákona č. 377/1990 Zb. o hlavnom meste Slovenskej republiky Bratislave.

5. Nájomca sa zaväzuje predmet nájmu využívať výlučne na dohodnutý účel podľa tejto nájomnej zmluvy. Bez písomného súhlasu prenajímateľa udeleného vopred, nie je nájomca oprávnený meniť účel využitia predmetu nájmu. Za nesplnenie tohto záväzku má prenajímateľ právo požadovať od nájomcu zmluvnú pokutu v sume 5,00 Eur a to za každý, aj začatý deň trvania porušenia tohto záväzku.
6. Prenajímateľ protokolárne odovzdá predmet nájmu nájomcovi najneskôr do 15 dní odo dňa nadobudnutia účinnosti tejto nájomnej zmluvy. Nájomca prehlasuje, že mu je známy stav predmetu nájmu ku dňu podpisu tejto nájomnej zmluvy, že tento je v stave spôsobilom na dohodnuté užívanie a v takom stave ho do nájmu preberá. Pri skončení nájmu, v deň odovzdania predmetu nájmu nájomcom a prebratí predmetu nájmu prenajímateľom bude vyhotovený protokol.

### Článok III Účtovné vzťahy

1. Prenajímateľ eviduje prenajatý majetok vo svojich aktívach v súlade so zákonom č. 431/2002 Z. z. o účtovníctve v znení neskorších predpisov a odpisuje tento majetok v súlade so zákonom č. 595/2003 Z. z. o dani z príjmu v znení neskorších predpisov.
2. Nájomca v zmysle platného znenia § 17a zákona č. 431/2002 Z. z. o účtovníctve v znení neskorších predpisov vykazuje majetok definovaný v tejto zmluve podľa Medzinárodných účtovných štandardov pre finančné výkazníctvo, tak ako boli schválené pre použitie v EÚ.
3. Pre účely tejto Zmluvy o nájme je účtovným obdobím kalendárny rok. Prvé účtovné obdobie začína dňom odovzdania majetku a končí posledným dňom toho istého kalendárneho roku v ktorom bol majetok odovzdaný.
4. Nájomca je povinný vyhotoviť vždy na začiatku účtovného obdobia odpisový plán prenajatého majetku osobitne za každé účtovné obdobie počas trvania doby nájmu, počnúc dňom odovzdania majetku, podľa jednotlivých zložiek majetku, ktorý bude obsahovať názov majetku alebo opis majetku, číselné označenie (napríklad inventárne číslo), dátum jeho obstarania a uvedenia do užívania, dátum zaúčtovania na účte účtovej skupiny, účet a popis účtu na ktorom je zaúčtovaný, ocenenie (obstarávacia cena a spôsob ocenenia majetku), údaje o zvolenom postupe odpisovania, sadzby odpisov, sumy odpisov za účtovné obdobie, zostatkovú cenu, výška oprávok, dátum a spôsob vyradenia, priradenia, technického zhodnotenia. Dňom odovzdania majetku začína prvé účtovné obdobie. Nájomca je povinný preukázateľne doručiť odpisový plán v listinnej forme a elektronickej čitateľnej forme vhodnej na ďalšie spracovanie prenajímateľovi najneskôr do 15 dní od začatia prvého a každého ďalšieho účtovného obdobia.
5. Pri zmenách odpisového plánu (vyradenie, priradenie, technické zhodnotenie majetku) počas účtovného obdobia nájomca vyhotoví upravený odpisový plán, ktorý je povinný preukázateľne doručiť v listinnej forme a elektronickej čitateľnej forme vhodnej na ďalšie spracovanie prenajímateľovi najneskôr do 10 dní od vykonania zmeny.

V období od 1.11. do 31.12. účtovného obdobia môže nájomca vykonať zmeny

odpisového plánu len s písomným súhlasom prenajímateľa.

6. O potrebe vyradenia majetku z dôvodu jeho neupotrebitelnosti (živelná udalosť, havária, vysoký stupeň opotrebenia, a podobne) bude nájomca bezodkladne informovať prenajímateľa písomne so zdôvodnením vyradenia a vyradenie takéhoto majetku môže nájomca vykonať až s písomným súhlasom prenajímateľa. Súhlas prenajímateľa je podmienený jeho schválením v mestskom zastupiteľstve alebo primátorom mesta v zmysle Štatútu mesta Bratislavy a všeobecne záväznými predpismi platnými pre nakladanie s majetkom mesta platnými v čase nakladania s majetkom.
7. Za porušenie povinností nájomcu dohodnutých v tomto článku Zmluvy o nájme v požadovanom rozsahu riadne a včas, má prenajímateľ právo požadovať od nájomcu zmluvnú pokutu v sume 5,00 Eur a to za každý, aj začatý deň trvania porušenia povinností nájomcu.
8. V prípade porušenia zmluvných podmienok uvedených v tomto článku Zmluvy o nájme je prenajímateľ oprávnený jednostranne odstúpiť od zmluvy. Účinky odstúpenia nastanú uplynutím 3 mesiacov odo dňa, keď prejav vôle jednej zmluvnej strany o odstúpení bude doručený druhej zmluvnej strane.

#### Článok IV

##### Vznik, doba a ukončenie nájmu

1. Zmluvné strany sa dohodli, že prenajímateľ prenecháva nájomcovi do užívania predmet nájmu za podmienok uvedených v tejto nájomnej zmluve na dobu 15 rokov, ktorá začína plynúť dňom 01. 02. 2014.
2. Nájomný vzťah môže byť ukončený :
  - a) uplynutím doby, na ktorú bola dojednaná,
  - b) na základe písomnej dohody zmluvných strán,
  - c) jednostranným odstúpením od zmluvy v súlade s touto zmluvou a/alebo s príslušnými ustanoveniami Občianskeho zákonníka.
3. Prenajímateľ a nájomca sú oprávnení odstúpiť od zmluvy len v prípade, ak niektorá zo zmluvných strán poruší dohodnuté zmluvné povinnosti a v lehote určenej v písomnej výzve nezjedná nápravu. Účinky odstúpenia nastanú uplynutím 6 mesiacov odo dňa, keď prejav vôle jednej zmluvnej strany o odstúpení bude doručený druhej zmluvnej strane.

#### Článok V

##### Úhrada za nájom

1. Nájomné za predmet nájmu je stanovené podľa uznesenia mestského zastupiteľstva hlavného mesta Slovenskej republiky Bratislavy č. 1396 zo dňa 30. 01. 2014 a podľa zákona NR SR č. 18/1996 Z. z. o cenách v znení neskorších predpisov dohodou vo výške účtovných odpisov podľa odpisového plánu nájomcu na príslušné účtovné obdobie za celý predmet nájmu. Za rok 2014 je výška nájmu za celý predmet nájmu stanovená vo výške 1 811 014 EUR.
2. Počnúc dňom nadobudnutia účinnosti tejto nájomnej zmluvy sa nájomca zväzuje uhrádzať ročné nájomné za celý predmet nájmu vždy k 31.12. príslušného roka za

príslušné účtovné obdobie na účet prenajímateľa č. 25828023/750, variabilný symbol VS č. 883006914 ŠS č. (obdobie, ktorého sa platba týka rrrr) vedený v ČSOB.

3. Nájomné sa považuje za uhradené dňom pripísania príslušnej sumy na účet prenajímateľa.
4. V prípade, ak nájomca pri platbe neuvedie obdobie, za ktoré sa úhrada platí, alebo uvedie obdobie, ktoré už bolo uhradené, alebo ak z úhrady nebude zrejmé, že ktoré obdobie nájomca úhradu poukazuje, je obdobie, ktoré bude úhradou pokryté, oprávnený určiť prenajímateľ sám, prenajímateľ spravidla pokryje najstaršiu splatnú pohľadávku.
5. Zmluvné strany sa dohodli, že ak nájomca nezaplatí nájomné a pomernú časť nájomného v dohodnutých termínoch riadne a včas, je povinný zaplatiť prenajímateľovi úrok z omeškania podľa nariadenia vlády SR č. 87/1995 Z. z. ktorým sa vykonávajú niektoré ustanovenia Občianskeho zákonníka, v znení neskorších predpisov.

## Článok VI

### Práva a povinnosti zmluvných strán, sankcie

1. Nájomca je povinný užívať predmet nájmu v súlade s právnymi predpismi, ktoré sa vzťahujú na predmet nájmu a v rozsahu a na účel dohodnutý v tejto zmluve. Taktiež je povinný na vlastné náklady zabezpečiť jeho ochranu pred poškodením alebo zneužitím.
2. Nájomca sa zaväzuje riadne sa starať o predmet nájmu, najmä vykonávať bežné úpravy a údržby a tieto, ako aj všetky ostatné náklady spojené s prevádzkovaním predmetu nájmu financovať v súlade s finančným plánom schváleným prenajímateľom na príslušný rok z vlastných nákladov. Nájomca sa ďalej zaväzuje hradiť zo svojich nákladov všetky miestne poplatky, ktoré budú spojené s predmetom nájmu.
3. Nájomca nie je oprávnený dať predmet nájmu do podnájmu alebo inej dispozície tretej osobe bez predchádzajúceho písomného súhlasu prenajímateľa. Nie je oprávnený zriadiť na predmet nájmu záložné právo, vecné bremeno ani inak ho zaťažiť. Za porušenie tejto povinnosti má prenajímateľ právo požadovať od nájomcu zmluvnú pokutu vo výške 5,00 Eur za každý, aj začatý deň trvania porušenia tejto povinnosti. Prenajímateľ sa zaväzuje nájomcovi do 30 dní odo dňa doručenia žiadosti poskytnúť stanovisko k návrhu na uzatvorení nájomného vzťahu s tretou osobou.
4. Nájomca v plnom rozsahu zodpovedá za všetky škody súvisiace s využívaním predmetom nájmu podľa príslušných ustanovení zákona č. 40/1964 Zb. Občiansky zákonník v znení neskorších predpisov.
5. Nájomca je povinný zabezpečiť poistenie predmetu nájmu na vlastné náklady (okrem pozemkov, ktoré nie sú predmetom poistenia)  
Nájomca sa zaväzuje uzatvoriť a po celú dobu nájmu udržiavať na vlastné náklady v platnosti poisťnú zmluvu, ktoré budú pokrývať nasledovné riziká:
  - a) poistenie zodpovednosti nájomcu za škody vzniknuté v súvislosti s jeho činnosťou v predmete nájmu (najmä poškodenie majetku a všetkých škôd na predmete nájmu);
  - b) poistenie predmetu nájmu a všetkého majetku (aj zabudovaného) nájomcom proti živelným pohromám;
  - c) poistenie rizika krádeže vĺamaním do predmetu nájmu alebo lúpežným prepadnutím.



6. Akékoľvek stavebné úpravy na predmete nájmu môže nájomca vykonať len s predchádzajúcim písomným súhlasom prenajímateľa a na základe platného stavebného povolenia alebo akéhokoľvek iného oprávnenia potrebného na ich vykonanie. Porušenie tejto povinnosti sa považuje za závažné porušenie tejto zmluvy, v dôsledku čoho má prenajímateľ právo ukončiť tento nájomný vzťah odstúpením od zmluvy v zmysle čl. IV. bod 2 písm. c) tejto zmluvy. V prípade, že nepovolenou stavebnou činnosťou alebo inou nepovolenou činnosťou vykonávanou na predmete nájmu zo strany nájomcu vzniknú prenajímateľovi akékoľvek záväzky (napr. sankcie a pod), nájomca sa zaväzuje tieto záväzky vyrovnať v plnom rozsahu.
7. Na základe § 6 ods. 2 zákona č. 314/2001 Z. z. o ochrane pred požiarmi v znení neskorších predpisov sa zmluvné strany dohodli, že nájomca je povinný zabezpečiť v predmete nájmu všetky úlohy ochrany pred požiarmi podľa ustanovení tohto zákona. Nájomca sa zároveň zaväzuje dodržiavať aj ostatné povinnosti, ktoré mu v súvislosti s užívaním predmetu nájmu vyplývajú z platných právnych predpisov, najmä zákona č. 478/2002 Z. z. o ochrane ovzdušia a ktorým sa dopĺňa zákon č. 401/1998 Z. z. o poplatkoch za znečisťovanie ovzdušia v znení neskorších predpisov (zákon o ovzduší), zákona č. 543/2002 Z. z. o ochrane prírody a krajiny v znení neskorších predpisov a zákona č. 364/2004 Z. z. o vodách a o zmene zákona Slovenskej národnej rady č. 372/1990 Zb. o priestupkoch v znení neskorších predpisov (vodný zákon), zákona č. 223/2001 Z. z. o odpadoch a o zmene a doplnení niektorých zákonov v znení neskorších predpisov a zákona č. 17/1992 Zb. o životnom prostredí v znení neskorších predpisov a v zmysle zákona č. 513/2009 Z. z. o dráhach a o zmene a doplnení niektorých zákonov a zákon č. 50/1976 Zb. o územnom plánovaní a stavebnom poriadku (stavebný zákon). V prípade porušenia uvedených povinností zodpovedá nájomca prenajímateľovi za všetky škody, ktoré prenajímateľovi dôsledkom porušenia povinnosti nájomcom vznikli, resp. sankcie, ktoré boli prenajímateľovi uložené.
8. Nájomca je povinný umožniť vstup zamestnancom prenajímateľa na predmet nájmu za účelom vykonania kontroly jeho stavu a spôsobu jeho využívania. Nájomca sa súčasne zaväzuje, že v čase minimálne 3 mesiace pred ukončením platnosti a účinnosti tejto zmluvy umožní po predchádzajúcom písomnom oznámení zamestnancom prenajímateľa o odkúpenie resp. o iné využitie predmetu nájmu vstup na predmet nájmu za účelom vykonania obhliadky predmetu nájmu. Porušenie týchto povinností sa považuje za závažné porušenie tejto zmluvy v dôsledku čoho má prenajímateľ právo ukončiť tento nájomný vzťah odstúpením od zmluvy v zmysle čl. IV bod 2 písm. c) tejto nájomnej zmluvy.
9. Nájomca je povinný na základe pokynov prenajímateľa a ním vopred určených termínov, vykonávať pravidelnú inventarizáciu majetku 1-krát ročne a predložiť inventarizačný zápis prenajímateľovi. Nájomca je povinný na základe pokynov prenajímateľa a ním vopred určených termínov, vykonať mimoriadnu alebo priebežnú inventarizáciu majetku a predložiť inventarizačný zápis prenajímateľovi. Prenajímateľ zastúpený svojimi zamestnancami má právo podieľať sa na výkone inventúry v priestoroch nájomcu, byť členom inventarizačných komisií, pričom nájomca je povinný strpieť uplatnenie tohto práva na vlastné náklady.
10. Nájomca preberá na prenajatých nehnuteľnostiach povinnosti prenajímateľa, ako vlastníka, ktoré mu vyplývajú zo všeobecne záväzných nariadení príslušnej mestskej časti v platnom znení týkajúce sa najmä dodržiavania čistoty, poriadku, udržiavania mestskej zelene a zimnej údržby a podobne a z platných právnych predpisov



týkajúcich sa najmä ochrany pred požiarom, ochrany majetku, hygienických predpisov a podobne.

11. Nájomca sa zväzuje zabezpečiť zneškodnenie komunálneho odpadu oprávnenou osobou podľa aktuálne v čase platného VZN Hlavného mesta SR Bratislavy o nakladaní s komunálnymi odpadmi a drobnými stavebnými odpadmi na území hlavného mesta v znení neskorších zmien a doplnkov. Za nesplnenie tejto povinnosti je nájomca povinný zaplatiť sankcie v zmysle aktuálne v čase platného VZN hlavného mesta SR Bratislavy o nakladaní s komunálnymi odpadmi a drobnými stavebnými odpadmi na území hlavného mesta v znení neskorších zmien a doplnkov.
12. Odvoz odpadu z predmetu nájmu si nájomca zabezpečí na vlastné náklady.
13. Nájomca je povinný bez zbytočného odkladu oznámiť prenajímateľovi každú zmenu a skutočnosť, ktoré by mohli ovplyvniť nájom (zmena obchodného mena spoločnosti, sídla spoločnosti, pod.). Za nesplnenie tejto povinnosti má prenajímateľ právo požadovať od nájomcu zmluvnú pokutu vo výške 50,00 Eur.
14. V súlade s ust. § 545 zákona č. 40/1964 Zb. Občiansky zákonník v znení neskorších predpisov bolo zmluvnými stranami dohodnuté, že prenajímateľ je oprávnený požadovať od nájomcu náhradu škody spojenú s porušením povinností nájomcu, na ktoré sa vzťahuje zmluvná pokuta podľa tejto zmluvy, vo výške presahujúcej výšku dohodnutej zmluvnej pokuty.
15. Zmluvné strany sa dohodli, že pre potreby doručovania akejkoľvek písomnosti bude miestom doručenia nájomcu sídlo nájomcu, zapísané v obchodnom registri.
16. Nájomca berie na vedomie a súhlasí s tým, že písomnosť doručená do miesta doručenia podľa bodu 15 bude považovaná za doručeníu priamo do vlastných rúk, a to i v prípade, ak bude vrátená prenajímateľovi ako písomnosť nájomcom neprevzatá. Ak nebude možné nájomcovi písomnosť doručiť na túto adresu podľa bodu 15 tohto článku a iná adresa nebude prenajímateľovi známa, považuje sa písomnosť za doručeníu dňom jej vrátenia prenajímateľovi, a to aj v prípade, že sa nájomca o tom nedozvie.
17. Nájomca ku dňu ukončenia nájmu odovzdá protokolárne prenajímateľovi predmet nájmu v stave v akom ho prevzal s prihliadnutím na bežné opotrebenie, pokiaľ sa s prenajímateľom nedohodol inak. V prípade, ak nedôjde k dohode a ani k splneniu povinnosti zo strany nájomcu, je prenajímateľ oprávnený uviesť predmet nájmu do stavu, zodpovedajúceho dohodnutému užívaniu na náklady a riziko nájomcu. Za nesplnenie povinnosti uvedenej v prvej vete tohto bodu má prenajímateľ právo požadovať od nájomcu zmluvnú pokutu vo výške 5,00 Eur za každý, aj začatý deň nasledujúci po dni, v ktorom má predmet nájmu uviesť do stavu zodpovedajúceho dohodnutému užívaniu. Uhradením zmluvnej pokuty sa nájomca nezbavuje povinnosti uhradiť prenajímateľovi škodu spôsobenú nemožnosťou užívať predmet nájmu a povinnosti zaplatiť prenajímateľovi náhradu za užívanie predmetu nájmu vo výške nájomného. Zmluvná pokuta sa v týchto prípadoch do náhrady škody nezapočítava.
18. Technické zhodnotenie prenajatého majetku môže nájomca vykonávať len po predchádzajúcom písomnom súhlase prenajímateľa na vlastné náklady. Vykonávať odpisy technického zhodnotenia môže nájomca vykonávať v súlade so zákonom č. 595/2003 Z. z. o dani z príjmov v znení neskorších predpisov. Po skončení nájmu odovzdá nájomca technické zhodnotenie prenajímateľovi v účtovnej zostatkovej hodnote. V prípade zostatkovej hodnoty technického zhodnotenia vo výške 0,-Eur

bezodplatne. Pri majetku, ktorého zostatková cena ku dňu odovzdania majetku bude vyššia ako 0,-Eur odplatne vo výške zostatkovej ceny, za podmienky schválenia odplatného nadobudnutia technického zhodnotenia v mestskom zastupiteľstve hlavného mesta SR Bratislavy.

19. Vyradenie prenajatého majetku môže nájomca uskutočniť len s písomným súhlasom prenajímateľa. Súhlas na vyradenie prenajatého majetku je podmienený jeho schválením v Mestskom zastupiteľstve hlavného mesta Slovenskej republiky Bratislavy v súlade s aktuálne platnými pravidlami o nakladaní s majetkom Hl. mesta SR Bratislavy. Mimoriadnu udalosť, pri ktorej by došlo k poškodeniu alebo zničeniu prenajatého majetku napríklad požiarom, výbuchom plynu, zásahom blesku, zatopením vodou, zemetrasením, a podobne je povinný nájomca bezodkladne oznámiť prenajímateľovi, najneskôr však do 2 dní odo dňa vzniku udalosti. Nájomca je povinný umožniť vstup zamestnancom prenajímateľa na predmet nájmu za účelom vykonania kontroly jeho stavu pre posúdenie vyradenia prenajatého majetku a bezprostredne po vzniku mimoriadnej udalosti.
20. Nájomca je povinný vykonávať bežné opravy a údržbu a túto, ako aj všetky ostatné náklady spojené s prevádzkovaním prenajatého majetku financovať v súlade s finančným plánom schváleným na príslušný rok.
21. Pred vykonaním nevyhnutných úkonov (napríklad opráv, odpojení od el. energie, plynu, zastavenie prevádzky a podobne) na predmete nájmu v mimoriadnych prípadoch ohrozenia života, zdravia, majetku, v prípadoch odvracania hroziacej škody, bezpečnosti zamestnancov prenajímateľa a nájomcu respektíve tretích osôb sa nevyžaduje predchádzajúci písomný súhlas prenajímateľa.

## Článok VII

### Záverečné ustanovenia

1. K zmene dohodnutých podmienok nájmu môže dôjsť len na základe vzájomnej dohody zmluvných strán formou písomného dodatku podpísaným oboma zmluvnými stranami alebo ak to vyplýva zo zmien a doplnkov platných všeobecne záväzných právnych predpisov. Všetky zmeny dohodnutých podmienok nájmu podliehajú schváleniu mestským zastupiteľstvom Hlavného mesta SR Bratislavy.
2. Zmluvné nájomné vzťahy medzi Dopravným podnikom Bratislava, akciová spoločnosť ako poskytovateľom, prenajímateľom a tretími osobami, uzatvorené pred účinnosťou tejto zmluvy platia do ich doby skončenia.
3. Pre právne vzťahy touto zmluvou zvlášť neupravené platia príslušné ustanovenia zákona č. 40/1964 Zb. Občiansky zákonník v znení neskorších predpisov a ostatných platných všeobecne záväzných právnych predpisov.
4. Zmluva sa vyhotovuje v šiestich (6) vyhotoveniach s platnosťou originálu, z ktorých po jej podpísaní prenajímateľ obdrží dve (2) a nájomca štyri (4) vyhotovenia.
5. Zmluvné strany vyhlasujú, že túto zmluvu uzavreli slobodne a vážne, nie v tiesni za nápadne nevýhodných podmienok, prečítali ju, porozumeli jej a nemajú proti jej forme a obsahu žiadne námietky, čo potvrdzujú vlastnoručnými podpismi.
6. Táto zmluva nadobúda platnosť dňom podpísania obidvoma zmluvnými stranami a účinnosť dňom 01. 02. 2014 podľa § 47a ods. 2 zákona č. 40/1964 Zb. Občiansky

zákoník v znení neskorších predpisov v spojení s § 5a zákona č. 211/2000 Z. z. o slobodnom prístupe k informáciám a o zmene a doplnení niektorých zákonov v znení neskorších predpisov.

7. Dňom nadobudnutia účinnosti tejto nájomnej zmluvy sa ruší Zmluva o spravovaní majetku hlavného mesta SR Bratislavy č. 30/94 zo dňa 20.4.1994 v znení dodatkov 1 až 8, Zmluva o nájme pozemku č. 08-83-0872-07-00 zo dňa 19.12.2007, Zmluva o nájme pozemku č. 08-83-0387-08-00 zo dňa 3.9.2008, Zmluva o nájme nehnuteľnosti č. 08-83-0623-09-00 zo dňa 25.6.2009, Zmluva o nájme pozemkov č. 08-83-0310-05-00 zo dňa 1.6.2005 v znení dodatku č. 08-83-0310-05-01 zo dňa 22.10.2012, Zmluva o nájme pozemku č. 08-83-0388-08-00 zo dňa 6.8.2008, Zmluva o nájme pozemku a stavby č. 18 88 0741 9900 zo dňa 4.2.2000 /k. ú. Nové Mesto (zámoček – ubytovňa)/, Zmluva o nájme pozemku č. 08 83 0099 04 00 zo dňa 25.3.2004 v znení dodatku č. 08 83 0099 04 01 zo dňa 23.11.2006, Zmluva o nájme pozemku č. 08-83-0072-09-00 zo dňa 12.3.2009, Zmluva o nájme pozemku č. 08-83-0071-09-00 zo dňa 5.3.2009, Zmluva o nájme pozemku č. 08-83-0073-09-00 zo dňa 12.3.2009, Zmluva o nájme pozemku č. 08 83 0470 12 00 zo dňa 1.8.2012, Zmluva o nájme pozemkov č. 08-83-0573-12-00 zo dňa 22.10.2012.

V Bratislave dňa ...

31. 01. 2014

V Bratislave dňa 31. 01. 2014

Za hlavné mesto SR Bratislava:

Za Dopravný podnik Bratislava,  
akciová spoločnosť:



Doc. RNDr. Milan Ftáčnik, CSc.  
primátor



Ing. Ľubomír Belfi  
predseda predstavenstva

*Handwritten signature*

# HLAVNÉ MESTO SLOVENSKEJ REPUBLIKY BRATISLAVA

Primaciálne nám. 1, P. O. Box 192, 814 99 Bratislava 1

PRÍLOHY KNZ

Dopravný podnik Bratislava  
akciová spoločnosť

Váš list číslo/zo dňa

Naše číslo  
MAGS OOR /2014

Vybavuje/linka  
Ing. Kiczegová/133

Bratislava  
31. 01. 2014

Vec

Odpis uznesenia Mestského zastupiteľstva hlavného mesta SR Bratislavy č. 1396/2013 zo dňa 30. 01. 2014, prijatého k bodu Návrh zmluvy o nájme majetku medzi hlavným mestom SR Bratislavou a Dopravným podnikom Bratislava, akciová spoločnosť

## Uznesenie č. 1396/2014

zo dňa 30. 01. 2014

Mestské zastupiteľstvo po prerokovaní materiálu

### A. schvaľuje


ako prípad hodný osobitného zreteľa podľa § 9a ods. 9 písm. c) zákona SNR č. 138/1991 Zb. o majetku obcí v znení neskorších predpisov nájom majetku vo vlastníctve hlavného mesta SR Bratislavy uvedeného v prílohe uznesenia, Dopravnému podniku, akciová spoločnosť, so sídlom na Olejkárskej 1 v Bratislave, IČO 00492736, za účelom zabezpečovania prevádzky mestskej hromadnej dopravy v hlavnom meste SR Bratislave, zabezpečovania služieb mestskej hromadnej dopravy v hlavnom meste SR Bratislave a zabezpečovania ďalších doplnkových činností vychádzajúcich z predmetu činnosti nájomcu zapísaných v obchodnom registri, ktoré súvisia so zabezpečením prevádzky a služieb mestskej hromadnej dopravy, na dobu určitú 15 rokov, ktorá začne plynúť dňom 1. 2. 2014, za nájomné vo výške účtovných odpisov podľa odpisového plánu nájomcu na príslušné účtovné obdobie za celý predmet nájmu.

### B. splnomocňuje

primátora hlavného mesta SR Bratislavy

na uzatvorenie Zmluvy o nájme majetku medzi hlavným mestom SR Bratislavou a Dopravným podnikom Bratislava, akciová spoločnosť.

Za správnosť odpisu uznesenia:

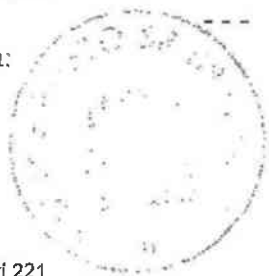

Mgr. Dagmar Kramplová  
vedúca organizačného oddelenia  
Magistrátu hlavného mesta SR Bratislavy

Primaciálne nám. 1, II. poschodie, č. dverí 221

TELEFÓN  
07/59 356 126

FAX  
07/59 356 500

BANKOVÉ SPOJENIE  
VÚB 6327012/0200

IČO  
603 481

INTERNET  
www.bratislava.sk

E-MAIL  
oor@bratislava.sk



## Pozemky potrebné k činnosti Dopravného podniku, a.s. -

Pozemky sú evidované na LV

| katastrál.<br>územie | lokalita                      | parcelné č. |               | LV č. | druh<br>pozemku | výmera<br>[m <sup>2</sup> ] | prenajat'<br>časť [m <sup>2</sup> ] | evidenč.<br>hodnota [€] | poznámka                            | poznámka k stavbe                                           | pôvodná<br>zmluva č. |
|----------------------|-------------------------------|-------------|---------------|-------|-----------------|-----------------------------|-------------------------------------|-------------------------|-------------------------------------|-------------------------------------------------------------|----------------------|
|                      |                               | reg. C      | reg. E / ZMVM |       |                 |                             |                                     |                         |                                     |                                                             |                      |
| Staré                | Hroboňova - vozovňa T         | 4747/1      | -             | 1656  | zast.pl.a nádv. | 16999                       | 16999                               | 646 395.51              |                                     | admin.b.,dielne,garáže,opor<br>múr,oplot.,meniareň,výpravňa | 30/94-p.č.4          |
| Mesto                | Hroboňova - vozovňa T         | 4747/3      | -             | 1656  | zast.pl.a nádv. | 80                          | 80                                  | 3 983.27                |                                     | vrátnica                                                    | 30/94-p.č.5          |
|                      | Obchodné                      | 21752/13    | -             | 1656  | zast.pl.a nádv. | 136                         | 136                                 | 6 771.56                | zast. býv. príst. MHD               | cudzla stavba/Munšl                                         |                      |
|                      | Nad lomom - meniareň          | 2031        | -             | 1656  | zast.pl.a nádv. | 705                         | 705                                 | 35 102.58               |                                     | meniareň Karlova Ves                                        | 30/94-p.č.7          |
|                      | Olajkárská - areál DPB        | 9161/24     | -             | 8336  | zast.pl.a nádv. | 341                         | 341                                 | 16 978.70               | zeleň                               | vjazd do dvora, parkovisko OV                               |                      |
|                      | Olajkárská - areál DPB        | 9162/1      | -             | 1658  | zast.pl.a nádv. | 1189                        | 1169                                | 58 205.56               |                                     | adm.budova, časť energ.cent.                                | 30/94-p.č.8          |
|                      | Olajkárská - areál DPB        | 9162/14     | -             | 8336  | zast.pl.a nádv. | 611                         | 811                                 | 30 422.24               | zeleň, chodníky k DPB               | vjazd do átria, predajňa CL Olajk                           |                      |
|                      | Olajkárská - areál DPB        | 9163/1      | -             | 1658  | zast.pl.a nádv. | 760                         | 760                                 | 37 841.08               |                                     | parkovisko OV, oploenie                                     | 30/94-p.č.11         |
|                      | Olajkárská - areál DPB        | 9163/2      | -             | 1656  | zast.pl.a nádv. | 2148                        | 2148                                | 106 950.85              | átrium                              | energetické centrum, meniareň, revízna<br>veža, oploenie    | 30/94-p.č.12         |
|                      | Čajkovského-meniareň          | 7874/1      | -             | 1656  | zast.pl.a nádv. | 826                         | 826                                 | 41 127.26               | zachovať prístup                    | meniareň Leškova                                            | 30/94-p.č.20         |
|                      | Novým most - PCL              | 535/8       | -             | 1656  | zast.pl.a nádv. | 11730                       | 60                                  | 2 987.45                |                                     | predajňa CL, dispečer.stredis.                              | 88308720700          |
|                      | Novým most - SZ               | 535/8       | -             | 1656  | zast.pl.a nádv. | 11730                       | 98                                  | 4 879.51                | prenáj. 1m <sup>2</sup> pre nap.a   | soc.zar. Nový most/NA-Laliková                              | 68303870800          |
|                      | Veterná - meniareň            | 3284/8      | -             | 1656  | zast.pl.a nádv. | 477                         | 477                                 | 23 750.26               |                                     | meniareň Veterná                                            |                      |
| Ružinov              | Vrakunská - bufet             | 15679/18    | -             | 2898  | zast.pl.a nádv. | 63                          | 63                                  | 3 136.63                | stavba - iný vlastník               | občerstv.zariadenie-Taverne                                 | 30/94-p.č.106/6      |
|                      | Vrakunská - SZ                | 15679/20    | -             | 2898  | zast.pl.a nádv. | 65                          | 65                                  | 3 236.41                |                                     | soc. zar. Vrakunská c.                                      | 30/94-p.č.106/6      |
| Nivy                 | Trenčianska - SZ              | 10568/4     | -             | 1     | zast.pl.a nádv. | 33                          | 33                                  | 1 843.10                | príslušenstvo k SZ                  | -                                                           | 88300710900          |
|                      | Trenčianska - SZ              | 10568/120   | -             | 1     | zast.pl.a nádv. | 49                          | 49                                  | 2 439.75                |                                     | sociálne zariadenie Trenčianska                             | 88300710900          |
| Podunajská           | Kezenská - meniareň           | 5476/74     | -             | 1395  | ostatná plocha  | 445                         | 330                                 | 1 643.10                | zach.príst.z 5476/46                | meniareň Dolné Hony                                         | 30/94-p.č.105        |
| Biskupica            | Kezenská - meniareň           | 5476/75     | -             | 1395  | ostatná plocha  | 193                         | 150                                 | 746.87                  | zach.príst.z 5476/173               | meniareň Dolné Hony                                         | 30/94-p.č.105        |
| Vrakun               | Dolné Hony-Čiližská-SZ        | 3553/30     | -             | 1095  | zast.pl.a nádv. | 60                          | 80                                  | 2 987.45                | prenáj.26,83 m <sup>2</sup> /KVH    | časť/sociálne zar. D.H.-Čiližská                            |                      |
|                      | Dolné Hony-Čiližská-SZ        | 3553/31     | -             | 1095  | ostatná plocha  | 56                          | 56                                  | 278.83                  | zeleň                               | -                                                           |                      |
|                      | Dolné Hony-Čiližská-SZ        | 3553/32     | -             | 1095  | zast.pl.a nádv. | 128                         | 128                                 | 6 373.24                | sp.pl. k obj. SZ Čiliž.             |                                                             |                      |
| Trnávka              | Rádiová - SZ                  | 22122/9     | -             | 1     | zast.pl.a nádv. | 49                          | 49                                  | 2 439.75                |                                     | sociálne zariadenie Rádiová                                 | 88300720900          |
| Nové                 | Stará Vajnora - pri meniareni | 23054/2     | -             | 1     | ostatná plocha  | 1961                        | 1961                                | 9 764.02                | prísl.pl.,prenáj.680 m <sup>2</sup> | sklad, prístroj/Salmi Gobal/RZ                              | 30/94-p.č.25         |
| Mesto                | Stará Vajnora - meniareň      | 23054/3     | -             | 1     | zast.pl.a nádv. | 467                         | 467                                 | 23 252.35               |                                     | meniareň Zlaté plesky                                       | 30/94-p.č.22         |
|                      | Račianska - meniareň          | 13183/68    | -             | 1     | zast.pl.a nádv. | 1675                        | 1675                                | 83 399.76               | prísl.pl., prenáj.60 m <sup>2</sup> | garáže/ZS-EMZ; oplo.                                        | 30/94-p.č.29         |
|                      | Račianska - meniareň          | 13183/70    | -             | 1     | zast.pl.a nádv. | 455                         | 455                                 | 22 654.86               |                                     | meniareň Račianska                                          | 30/94-p.č.30         |
|                      | Jurajov dvor - vozovňa        | 17029/1     | -             | 1     | zast.pl.a nádv. | 172874                      | 172874                              | 8 607 552.05            | odstav.pl.,zeleň,kom.               | 2 vjazdy,kolaj., parkov., oplo.                             | 30/94-p.č.31         |
|                      | Jurajov dvor - vozovňa        | 17029/2     | -             | 1     | zast.pl.a nádv. | 7586                        | 7586                                | 377 713.77              |                                     | ústred. dielne A-bus; ÚDE/st.                               | 30/94-p.č.32         |
|                      | Jurajov dvor - vozovňa        | 17029/3     | -             | 1     | zast.pl.a nádv. | 1654                        | 1654                                | 82 364.15               | spav. pl./ÚDA, ÚDE/st.              | presuvňa el.                                                | 30/94-p.č.33         |
|                      | Jurajov dvor - vozovňa        | 17029/4     | -             | 1     | zast.pl.a nádv. | 1150                        | 1150                                | 57 259.54               |                                     | prípravná. el., galvaniz. ÚDE                               | 30/94-p.č.34         |
|                      | Jurajov dvor - vozovňa        | 17029/5     | -             | 1     | zast.pl.a nádv. | 3587                        | 3587                                | 178 599.96              |                                     | dielna ľahkej údržby elektrických                           | 30/94-p.č.35         |
|                      | Jurajov dvor - vozovňa        | 17029/6     | -             | 1     | zast.pl.a nádv. | 1204                        | 1204                                | 59 948.24               |                                     | admin. budova, obj. záv. kuch.                              | 30/94-p.č.36         |
|                      | Jurajov dvor - vozovňa        | 17029/7     | -             | 1     | zast.pl.a nádv. | 522                         | 522                                 | 25 990.85               |                                     | prev. budova, výpravňa elek.                                | 30/94-p.č.37         |
|                      | Jurajov dvor - vozovňa        | 17029/8     | -             | 1     | zast.pl.a nádv. | 776                         | 776                                 | 38 637.74               |                                     | vrátnica,výprav. A-b, zd.rav.str.                           | 30/94-p.č.38         |
|                      | Jurajov dvor - vozovňa        | 17029/12    | -             | 1     | zast.pl.a nádv. | 2224                        | 2224                                | 110 734.98              | reklamné zariadenia                 | obj. odčerpávacej sl., oploenie                             |                      |
|                      | Jurajov dvor - vozovňa        | 17029/14    | -             | 1     | zast.pl.a nádv. | 2561                        | 2561                                | 127 514.49              |                                     | sklad pneu, TV, skl. šrotu a SZ                             |                      |
|                      | Jurajov dvor - vozovňa        | 17029/15    | -             | 1     | zast.pl.a nádv. | 182                         | 182                                 | 9 061.94                |                                     | akum. nádrž dažďových vôd                                   |                      |
|                      | Jurajov dvor - vozovňa        | 17029/16    | -             | 1     | zast.pl.a nádv. | 1245                        | 1245                                | 61 989.67               |                                     | energioblok Ústred, dielne elek.                            |                      |
|                      | Jurajov dvor - vozovňa        | 17029/17    | -             | 1     | zast.pl.a nádv. | 638                         | 638                                 | 31 766.59               |                                     | sklad soli, oleja                                           |                      |

## Príloha k uzneseniu

| katastrál.<br>územie | lokality                | parcelné č. |               | LV č. | druh<br>pozemku | výmera<br>[m <sup>2</sup> ] | prenaajat'<br>časť [m <sup>2</sup> ] | evidenc.<br>hodnota [€] | poznámka               | poznámka k stavbe                 | pôvodná<br>zmluva č. |
|----------------------|-------------------------|-------------|---------------|-------|-----------------|-----------------------------|--------------------------------------|-------------------------|------------------------|-----------------------------------|----------------------|
|                      |                         | reg. C      | reg. E / ZMVM |       |                 |                             |                                      |                         |                        |                                   |                      |
|                      | Jurajov dvor - vozovňa  | 17029/18    | -             | 1     | zast.pl.a nádv. | 234                         | 234                                  | 11 651,07               |                        | sklad reziva/ ocel. výrobkov      |                      |
|                      | Jurajov dvor - vozovňa  | 17029/19    | -             | 1     | zast.pl.a nádv. | 6849                        | 6849                                 | 341 017,87              | ÚA vrát klamplar. LUT  | dieleň údržby A, T-bus., hala STK |                      |
|                      | Jurajov dvor - vozovňa  | 17029/20    | -             | 1     | zast.pl.a nádv. | 324                         | 324                                  | 16 132,25               |                        | výpravňa a SZ ľahkej údržby T-b   |                      |
|                      | Jurajov dvor - vozovňa  | 17029/21    | -             | 1     | zast.pl.a nádv. | 4185                        | 4185                                 | 207 379,10              | ÚA, ÚT vrát, prist.    | dieleň opráv autobus., trolejbus. |                      |
|                      | Jurajov dvor - vozovňa  | 17029/22    | -             | 1     | zast.pl.a nádv. | 266                         | 266                                  | 13 244,38               |                        | čerpacia stanica PL, úložisko     |                      |
|                      | Jurajov dvor - vozovňa  | 17029/23    | -             | 1     | zast.pl.a nádv. | 105                         | 105                                  | 5 226,04                |                        | čistiaca stanica odpad.vôd        |                      |
|                      | Jurajov dvor - vozovňa  | 17029/24    | -             | 1     | zast.pl.a nádv. | 511                         | 511                                  | 25 443,15               |                        | umývaňa autobusov                 |                      |
|                      | Jurajov dvor - vozovňa  | 17029/25    | -             | 1     | zast.pl.a nádv. | 333                         | 333                                  | 16 580,37               | UNIMO I                | budova správy NM                  |                      |
|                      | Jurajov dvor - vozovňa  | 17029/26    | -             | 1     | zast.pl.a nádv. | 148                         | 148                                  | 7 369,05                |                        | vodáreň                           |                      |
|                      | Jurajov dvor - vozovňa  | 17029/27    | -             | 1     | zast.pl.a nádv. | 287                         | 287                                  | 14 289,99               | UNIMO II               | prev.budova údržby a rev.TZ       |                      |
|                      | Jurajov dvor - vozovňa  | 17029/28    | -             | 1     | zast.pl.a nádv. | 185                         | 185                                  | 8 215,50                |                        | prevádzková budova STK            |                      |
|                      | Jurajov dvor - vozovňa  | 17029/29    | -             | 1     | zast.pl.a nádv. | 462                         | 462                                  | 23 003,40               |                        | špeciálne dielne autobusov        |                      |
|                      | Jurajov dvor - vozovňa  | 17029/30    | -             | 1     | zast.pl.a nádv. | 349                         | 349                                  | 17 377,02               | býv. požiarňa zbroj.   | vrátnica, sklad, pr. ťažkých ved. |                      |
|                      | Jurajov dvor - vozovňa  | 17029/31    | -             | 1     | zast.pl.a nádv. | 97                          | 97                                   | 4 829,72                | č.vjazdu do ar.odf.s.I | -                                 |                      |
|                      | Jurajov dvor - vozovňa  | 17029/32    | -             | 1     | zast.pl.a nádv. | 2576                        | 2576                                 | 128 261,36              |                        | sklad prev.materiálu a náhrad.d.  |                      |
|                      | Jurajov dvor - vozovňa  | 17029/33    | -             | 1     | zast.pl.a nádv. | 101                         | 101                                  | 5 020,88                | apav. pl. pred skladi  | -                                 |                      |
|                      | Jurajov dvor - vozovňa  | 17029/34    | -             | 1     | zast.pl.a nádv. | 362                         | 362                                  | 18 024,31               |                        | meniareň Jurajov dvor, oploť.     |                      |
|                      | Jurajov dvor - vozovňa  | 17029/35    | -             | 1     | zast.pl.a nádv. | 250                         | 250                                  | 12 447,73               | Husar C                | sklad nových agregátov autob.     |                      |
|                      | Jurajov dvor - vozovňa  | 17029/36    | -             | 1     | zast.pl.a nádv. | 371                         | 371                                  | 18 472,42               | Husar B                | sklad starých agregátov autob.    |                      |
|                      | Jurajov dvor - vozovňa  | 17029/37    | -             | 1     | zast.pl.a nádv. | 249                         | 249                                  | 12 387,93               | Husar A                | hala servis, strediska autob.     |                      |
|                      | Jurajov dvor - vozovňa  | 17029/38    | -             | 1     | zast.pl.a nádv. | 145                         | 145                                  | 7 218,68                | Prior                  | sklad plechu ÚDA                  |                      |
|                      | Jurajov dvor - vozovňa  | 17029/39    | -             | 1     | zast.pl.a nádv. | 618                         | 618                                  | 30 770,78               |                        | dieleň údržby kofaj.trati         |                      |
|                      | Jurajov dvor - vozovňa  | 17029/40    | -             | 1     | zast.pl.a nádv. | 280                         | 280                                  | 13 941,45               |                        | sklad hutníckeho materiálu        |                      |
|                      | Jurajov dvor - vozovňa  | 17029/41    | -             | 1     | zast.pl.a nádv. | 81                          | 81                                   | 4 033,06                |                        | garáž podbljačky                  |                      |
|                      | Jurajov dvor - vozovňa  | 17029/42    | -             | 1     | zast.pl.a nádv. | 507                         | 507                                  | 25 243,99               |                        | prevádzk.budova údržby NM         |                      |
|                      | Jurajov dvor - vozovňa  | 17029/43    | -             | 1     | zast.pl.a nádv. | 166                         | 166                                  | 8 265,29                | pri ZTI                | časť parkoviska OV                |                      |
|                      | Jurajov dvor - vozovňa  | 17029/44    | -             | 1     | zast.pl.a nádv. | 625                         | 625                                  | 31 119,31               | PB A-16                | vyradený objekt - likvidácia      |                      |
|                      | Jurajov dvor - vozovňa  | 17029/48    | -             | 1     | zast.pl.a nádv. | 2567                        | 2567                                 | 127 813,24              |                        | základňa technickej infraštrukt.  |                      |
|                      | Jurajov dvor - vozovňa  | 17029/50    | -             | 1     | zast.pl.a nádv. | 240                         | 240                                  | 11 949,82               |                        | admin. budova mat. hosp.          |                      |
|                      | Jurajov dvor - vozovňa  | 13611/71    | -             | 1     | zast.pl.a nádv. | 428                         | 428                                  | 21 310,51               |                        | čerpacia stanica PL               |                      |
|                      | Jurajov dvor - vozovňa  | 13611/72    | -             | 1     | zast.pl.a nádv. | 148                         | 148                                  | 7 369,05                |                        | dažďová nádrž                     |                      |
|                      | Jurajov dvor - vozovňa  | 13611/73    | -             | 1     | zast.pl.a nádv. | 83                          | 83                                   | 4 132,64                |                        | odlučovač rop.látok               |                      |
|                      | Jurajov dvor - vozovňa  | 13608/6     | -             | 1     | zast.pl.a nádv. | 12041                       | 12041                                | 599 532,23              |                        | ústred.dielne elektrifikácie      | 30/94-p.č.43         |
|                      | Jurajov dvor - vozovňa  | 13610/2     | -             | 1     | zast.pl.a nádv. | 13473                       | 13473                                | 670 832,80              |                        | spavenné plochy s kofajlskom      | 30/94-p.č.45         |
|                      | Jurajov dvor - vozovňa  | 13605/32    | -             | 1     | ostatná plocha  | 889                         | 889                                  | 4 428,42                | zeleň                  | oploenie                          | 30/94-p.č.47         |
|                      | Jurajov dvor - vozovňa  | 13615       | -             | 1     | zast.pl.a nádv. | 5609                        | 5609                                 | 279 277,16              | JAMA                   | odstav. plochy nepojazd. A-bus    | 30/94-p.č.48         |
|                      | Jurajov dvor - vozovňa  | 13616/1     | -             | 1     | zast.pl.a nádv. | 310                         | 310                                  | 15 435,18               | zámočak                | obytný dom - majer                | 88807419900          |
|                      | Jurajov dvor - vozovňa  | 13616/2     | -             | 1     | zast.pl.a nádv. | 8856                        | 8856                                 | 440 946,21              | pl. pri zámočku, zeleň | oploenie, výjazd z areálu         | 30/94-p.č.51         |
|                      | Jurajov dvor - vozovňa  | 13616/4     | -             | 1     | zast.pl.a nádv. | 250                         | 250                                  | 12 447,73               | pl. pri bunkri, zeleň  | -                                 | 30/94-p.č.53         |
|                      | Jurajov dvor - vozovňa  | 13619/1     | -             | 1     | zast.pl.a nádv. | 17020                       | 17020                                | 847 441,12              | plochy, zeleň          | oploenie, prístup k majeru        |                      |
|                      | Jurajov dvor - vozovňa  | 13619/2     | -             | 1     | zast.pl.a nádv. | 2043                        | 2043                                 | 101 722,81              | plocha pri vlečke      | oploenie                          |                      |
|                      | Jurajov dvor - Bojnická | 13608/27    | -             | 1     | ostatná plocha  | 2439                        | 2439                                 | 12 144,02               | prístup z Bojníckej    | parkovisko pred vozovňou JD       | 30/94-p.č.70         |
|                      | Jurajov dvor - vozovňa  | 13608/84    | -             | 1     | zast.pl.a nádv. | 28                          | 28                                   | 1 394,15                |                        | cyklón-odlučov. plín              |                      |
|                      | Jurajov dvor - vozovňa  | 13608/84    | -             | 1     | zast.pl.a nádv. | 2452                        | 2452                                 | 122 087,29              | komunikácie, chodníky  | 3. vjazd do voz., parkoviska      |                      |
|                      | Jurajov dvor - vozovňa  | 13608/95    | -             | 1     | zast.pl.a nádv. | 467                         | 467                                  | 23 252,35               |                        | vrátnica, výpravňa autobusov      |                      |

| katastrál.<br>územie   | lokalita                  | parcelné č. |                        | LV č.                | druh<br>pozemku | výmera<br>[m²] | prenajat'<br>časť [m²] | evidenč.<br>hodnota [€] | poznámka                        | poznámka k stavbe                   | pôvodná<br>zmluva č. |
|------------------------|---------------------------|-------------|------------------------|----------------------|-----------------|----------------|------------------------|-------------------------|---------------------------------|-------------------------------------|----------------------|
|                        |                           | reg. C      | reg. E / ZMVM          |                      |                 |                |                        |                         |                                 |                                     |                      |
|                        | Jurajov dvor - vozovňa    | 13608/96    | —                      | 1                    | zast.pl.a nádv. | 63             | 63                     | 3 136,83                |                                 | regul. stanica plynu                |                      |
|                        | Gaštanový hájlik - SZ     | 22001/18    | —                      | 1                    | zast.pl.a nádv. | 81             | 81                     | 4 033,06                |                                 | sociálne zar. Gaštanový hájlik      | 88303880800          |
|                        | Gaštanový hájlik - PCL    | 22001/19    | —                      | 1                    | zast.pl.a nádv. | 31             | 31                     | 1 543,52                |                                 | predajňa CL Gaštanový hájlik        | 88303880800          |
|                        | Gaštanový hájlik - PCL    | 22001/23    | 13328                  | 5567                 | zast.pl.a nádv. | 9967           | 130                    | 34,52                   | príst.chodn. k obj.zel          | —                                   | 88303880600          |
|                        | Legionárska - Jiskrova    | 10394/2     | —                      | 1                    | zast.pl.a nádv. | 321            | 321                    | 15 982,88               | dvor                            | —                                   |                      |
|                        | Legionárska - Jiskrova    | 10394/22    | —                      | 1                    | zast.pl.a nádv. | 311            | 311                    | 15 484,97               |                                 | bývalá meniareň                     |                      |
|                        | Slímák - obratlisko       | 12201/5     | —                      | 3462                 | zast.pl.a nádv. | 936            | 482                    | 23 999,20               |                                 | sociálne zar. a obrat. Slímák       | 88304701200          |
| Rača                   | Krasňany - vozovňa        | 17455/1     | —                      | 1628                 | zast.pl.a nádv. | 25912          | 25912                  | 1 290 101,80            | odstav.pl.zeleň, kom.           | vjazd, koľaj., parkov., oplot.; RZ  | 30/94-p.č.80         |
|                        | Krasňany - vozovňa        | 17455/2     | —                      | 1628                 | zast.pl.a nádv. | 188            | 188                    | 9 360,69                |                                 | vrátnica, výpravňa električ.        | 30/94-p.č.81         |
|                        | Krasňany - vozovňa        | 17467       | —                      | 1628                 | zast.pl.a nádv. | 18363          | 18363                  | 914 310,30              | sklady vrátane átria            | dleňe údržby, garáže, adm.bud.      | 30/94-p.č.82         |
|                        | Krasňany - pred vozovňou  | 17484/1     | —                      | 1628                 | ostatná plocha  | 3545           | 3545                   | 17 650,91               | zeleň; prenáj. 1100 m²          | spev. pl./parkov., príjazd. kom.    | 30/94-p.č.83         |
|                        | Krasňany - pred vozovňou  | 17484/2     | —                      | 1628                 | zast.pl.a nádv. | 384            | 384                    | 19 119,71               |                                 | skladová priestory/AZ-Komplex       | 30/94-p.č.84         |
|                        | Komlsárky - SZ            | 2875/77     | —                      | 1248                 | zast.pl.a nádv. | 83             | 83                     | 4 132,64                |                                 | sociál. zar., dispeč. Komlsárky     | 30/94-p.č.93         |
|                        | Komlsárky - obratlisko    | 2875/78     | —                      | 1248                 | ostatná plocha  | 5227           | 5227                   | 26 025,78               | obratisko elektrického          | ET, oploenie, reklamné zar.         | 30/94-p.č.92         |
|                        | Koliba - konečná TT       | 19240/7     | —                      | 3610                 | zast.pl.a nádv. | 97             | 97                     | 4 829,72                | príslahá plocha k SZ            | sociálne zar. Koliba                | 30/94-p.č.107        |
| Dúbravka               | Serátovská - elektr. trať | 3023        | —                      | 847                  | ostatná plocha  | 7609           | 7609                   | 37 885,97               | časť ET, zeleň                  | elektrická trať                     | 30/94-p.č.94         |
|                        | Serátovská - elektr. trať | 3348        | —                      | 847                  | ostatná plocha  | 8058           | 8058                   | 40 121,58               | časť ET, zeleň                  | elektrická trať                     | 30/94-p.č.95         |
| Karlova Ves            | Karlova Ves - obratlisko  | 2341/2      | —                      | 1                    | zast.pl.a nádv. | 47             | 47                     | 2 340,17                |                                 | sociálne zar. Karlova Ves           |                      |
|                        | Karlova Ves - obratlisko  | 2341/1      | —                      | 1                    | zast.pl.a nádv. | 926            | 926                    | 46 106,37               | obratisko elektrického          | elektrická trať                     |                      |
|                        | Karlova Ves - obratlisko  | 2342        | —                      | 1                    | zast.pl.a nádv. | 1541           | 1541                   | 76 727,78               | zeleň                           |                                     |                      |
| Peľzalka               | Vyšehradská               | 2409/2      | —                      | 1748                 | zast.pl.a nádv. | 30             | 30                     | 1 493,73                |                                 | časť/sociálne zar. Vyšehradská      |                      |
|                        | Jakubovského - obratlisko | 2408        | —                      | 1748                 | zast.pl.a nádv. | 2396           | 2396                   | 119 299,00              | obrat. A-bus./Vyšehr            | stavba - obratlisko vo vlast. DPS   |                      |
|                        | Holíčska - SZ             | 1635        | —                      | 1748                 | ostatná plocha  | 4583           | 79                     | 393,35                  |                                 | sociálne zar. Holíčska              |                      |
|                        | Kutlíkova - SZ            | 935/14      | —                      | 1748                 | ostatná plocha  | 7010           | 92                     | 458,08                  |                                 | sociálne zar. Kutlíkova             |                      |
|                        | Panónska-Jasovská-SZ      | 2548/3      | 5284/3 <sup>ZMVM</sup> | 1748 <sup>ZMVM</sup> | zast.pl.a nádv. | 1505           | 41                     | 2 041,43                | príst.chodník + odpočín.miest.  | sociálne zar. Jasovská              | 88303100501          |
|                        | Panónska-Jasovská-SZ      | 2150/4      | —                      | 1748                 | ostatná plocha  | 32967          | 20                     | 99,58                   | príst.chodník                   | sociálne zar. Jasovská              | 88303100500          |
|                        | Panónska c.- Jasovská     | 2472/1      | —                      | 1748                 | zast.plocha     | 11147          | 4                      | 199,16                  | dĺžka 10,6 m x 0,4 m šírka ryhy | prípoj./IS k SZ Jasovská            | 88303100501          |
|                        | Panónska c.- Jasovská     | 2548/3      | 5284/3 <sup>ZMVM</sup> | 1748 <sup>ZMVM</sup> | zast.plocha     | 1505           | 23                     | 1 145,19                | 59,2 m x 0,4 m                  | prípoj./IS k SZ Jasovská            | 88303100501          |
|                        | Panónska c.- Jasovská     | 2557        | —                      | 1748                 | osl. plocha     | 658            | 16                     | 79,66                   | 39,5 m x 0,4 m                  | prípoj./IS k SZ Jasovská            | 88303100501          |
|                        | Panónska c.- Jasovská     | 2575        | —                      | 1748                 | osl. plocha     | 546            | 7                      | 34,85                   | 16,7 m x 0,4 m + spolu 50 m²    | prípoj./IS k SZ Jasovská            | 88303100501          |
|                        | Prokofievova              | 3317        | —                      | 1748                 | zast.plocha     | 4685           | 11                     | 547,70                  | dĺžka 27,5 m x 0,4 m šírka ryhy | prípojky/IS k SZ Prokof.            | 88305731200          |
|                        | Prokofievova              | 3440        | —                      | 1748                 | zast.plocha     | 1316           | 1                      | 49,78                   | 3,51 m x 0,4 m                  | prípojky/IS k SZ Prokof.            | 88305731200          |
| Janíkov dvor - vozovňa | Janíkov dvor - vozovňa    | 3021/1      | —                      | 2644                 | ostatná plocha  | 17215          | 17215                  | 1 148 843,02            | trávník                         | oploenie                            | 88306230900          |
|                        | Janíkov dvor - vozovňa    | 3021/14     | —                      | 1748                 | ostatná plocha  | 2224           | 2224                   | 11 073,52               | rozšírenie areálu               | oploenie                            | 88306230900          |
|                        | Janíkov dvor - vozovňa    | 3021/15     | —                      | 1748                 | ostatná plocha  | 11613          | 11813                  | 57 822,29               | rozšírenie areálu               | oploenie                            | 88306230900          |
|                        | Janíkov dvor - vozovňa    | 3021/100    | —                      | 2644                 | zast.pl.a nádv. | 2443           | 2443                   | 167 250,63              |                                 | servisná hala                       | 88306230900          |
|                        | Janíkov dvor - vozovňa    | 3021/101    | —                      | 2644                 | zast.pl.a nádv. | 215            | 215                    | 14 370,84               |                                 | autourmyváreň                       | 88306230900          |
|                        | Janíkov dvor - vozovňa    | 3021/102    | —                      | 2644                 | zast.pl.a nádv. | 495            | 495                    | 32 882,85               |                                 | vrátnica, výpravňa A-bus            | 88306230900          |
|                        | Janíkov dvor - vozovňa    | 3021/103    | —                      | 2644                 | zast.pl.a nádv. | 28             | 28                     | 1 950,48                |                                 | trafostanica                        | 88306230900          |
|                        | Janíkov dvor - vozovňa    | 3021/104    | —                      | 2644                 | zast.pl.a nádv. | 913            | 913                    | 62 635,33               | spev. plocha                    | čerpacia stanica                    | 88306230900          |
|                        | Janíkov dvor - vozovňa    | 3021/105    | —                      | 2644                 | zast.pl.a nádv. | 27957          | 27957                  | 1 862 634,30            | komunik., spev. plochy          | vjazd, odstav.pl., park. OV, oplot. | 88306230900          |
|                        | Janíkov dvor - vozovňa    | 3021/106    | —                      | 2644                 | ostatná plocha  | 9078           | 9078                   | 603 869,98              | trávník                         | oploenie                            | 88306230900          |
| spolu:                 |                           |             |                        |                      |                 |                | 464 427                | 22 121 222,89           |                                 |                                     |                      |



| Por. č. | Označenie majetku                            | OC           | ZC k<br>31.12.2013 | Mena |
|---------|----------------------------------------------|--------------|--------------------|------|
| 1.      | 3.KOLAJ V OTOCKE DUBRAVKA                    | 50 746,46    | 7 634,00           | EUR  |
| 2.      | CAKAREN JASOVSKA typ KOVOVA                  | 822,20       | 0,00               | EUR  |
| 3.      | CAKAREN LOPENICKA typ KOVOVA                 | 412,87       | 0,00               | EUR  |
| 4.      | CAKAREN PLNIAREN PLYNU typ KOVOVA            | 822,20       | 0,00               | EUR  |
| 5.      | CAKAREN PRISTAV.MOST typ KOVOVA              | 980,88       | 0,00               | EUR  |
| 6.      | CAKAREN UCITELSKA SLOVSPORT I/2              | 980,88       | 0,00               | EUR  |
| 7.      | CAKAREN UDERNICKA TYP KOVOVA                 | 980,88       | 0,00               | EUR  |
| 8.      | CESTA K MENIARNI KARLOVA VES-DUBRAVKA        | 1 780,94     | 322,00             | EUR  |
| 9.      | CESTA K MENIARNI ROVNICE                     | 7 096,03     | 0,00               | EUR  |
| 10.     | DEKO MUR-OTOCKA KOMISARKY                    | 114 650,37   | 27 399,00          | EUR  |
| 11.     | DELUZOL KAMENNE NAMESTIE                     | 1 762 867,92 | 610 835,00         | EUR  |
| 12.     | KABELOVA PRIPOJKA NN-ZASTAVKA NAM.SNP        | 6 905,63     | 1 134,00           | EUR  |
| 13.     | KANALIZACIA OTOCKY DOLNE HONY                | 13 706,96    | 0,00               | EUR  |
| 14.     | KANALIZACIA-MENIAREN RACIANSKA 109/FEBRUARIA | 4 683,15     | 0,00               | EUR  |
| 15.     | KOLAJ MANIPULACNA-UD TRNAVKA                 | 26 049,89    | 0,00               | EUR  |
| 16.     | KOLAJ ROZS.-DO UD TRNAVKA                    | 21 396,87    | 0,00               | EUR  |
| 17.     | KOLAJ SKUSOBNA-UD TRNAVKA                    | 30 260,80    | 0,00               | EUR  |
| 18.     | KOLAJ.KOMUNIK.UD ELEKTUTIEK-JURAJOV DVOR     | 252 280,89   | 57 788,00          | EUR  |
| 19.     | KOLAJE UMYVARKA JURAJOV DVOR                 | 14 586,54    | 0,00               | EUR  |
| 20.     | KOLAJE VOZOVNA KRASNANY                      | 274 989,48   | 0,00               | EUR  |
| 21.     | KOLEKTOR SANCOVA                             | 36 700,13    | 10 527,00          | EUR  |
| 22.     | KOMUNIKACIE-MENIAREN BAIKALSKA               | 10 916,25    | 0,00               | EUR  |
| 23.     | KUJE KRASNANY - SIGNAL.BEZNAPESTAVU          | 31 866,16    | 14 139,00          | EUR  |
| 24.     | MANIP.KOL.HALY LINK.UDRZBY JURAJOV DVOR      | 69 269,97    | 0,00               | EUR  |
| 25.     | MANIPULA ODS.T.KOL.JUR.DVOR                  | 306 898,16   | 0,00               | EUR  |
| 26.     | MENIAREN BAIKALSKA                           | 34 079,00    | 0,00               | EUR  |
| 27.     | MENIAREN DOLNE HONY                          | 86 545,04    | 13 769,00          | EUR  |
| 28.     | MENIAREN DOLNE KRACCE                        | 291 731,03   | 3 980,00           | EUR  |
| 29.     | MENIAREN DUBRAVKA                            | 82 224,29    | 1 480,00           | EUR  |
| 30.     | MENIAREN KARLOVA VES                         | 58 373,27    | 0,00               | EUR  |
| 31.     | MENIAREN KRASNANY                            | 22 965,68    | 0,00               | EUR  |
| 32.     | MENIAREN LEGIONARSKA                         | 81 245,30    | 0,00               | EUR  |
| 33.     | MENIAREN LESKOVA                             | 66 325,70    | 0,00               | EUR  |
| 34.     | MENIAREN RACIANSKA                           | 56 508,86    | 0,00               | EUR  |
| 35.     | MENIAREN ROVNICE                             | 68 452,96    | 0,00               | EUR  |
| 36.     | MENIAREN VETERNA                             | 244 738,76   | 0,00               | EUR  |
| 37.     | MENIAREN ZAHUMENICE                          | 73 457,28    | 5 043,00           | EUR  |
| 38.     | MENIAREN ZLATE PIESKY                        | 73 457,28    | 10 822,00          | EUR  |
| 39.     | NSK 39.AUGUSTA-POLNA                         | 26 679,43    | 0,00               | EUR  |
| 40.     | NSK CAJKOV.-NAM.SLOBODY                      | 1 876,93     | 0,00               | EUR  |
| 41.     | NSK CENTRALNE TRHOVISKO                      | 160 677,52   | 0,00               | EUR  |
| 42.     | NSK CER.V.KRIZ-KOLIBA                        | 113 366,73   | 0,00               | EUR  |
| 43.     | NSK DOLNE HONY                               | 465 548,70   | 79 512,00          | EUR  |
| 44.     | NSK HROBONOVA-BUDKOVA                        | 22 026,99    | 0,00               | EUR  |
| 45.     | NSK KARLOVA VES-DUBRAVKA                     | 337 985,43   | 10 882,00          | EUR  |
| 46.     | NSK KOLLAR.NAM.-TVAR.TRA                     | 6 774,48     | 0,00               | EUR  |
| 47.     | NSK KOLLAROVO NAM.                           | 11 313,32    | 0,00               | EUR  |
| 48.     | NSK KOMISARKY-RACA                           | 191 095,43   | 51 437,00          | EUR  |
| 49.     | NSK LAMACSKA CESTA                           | 10 840,10    | 0,00               | EUR  |
| 50.     | NSK LEGIONARSKA-JISKROVA                     | 22 978,76    | 0,00               | EUR  |
| 51.     | NSK LESKOVA                                  | 179 004,51   | 33 534,00          | EUR  |
| 52.     | NSK LESKOVA-STEFANOVICOVA                    | 1 539,40     | 0,00               | EUR  |
| 53.     | NSK LIMBOVA                                  | 10 044,48    | 0,00               | EUR  |
| 54.     | NSK MALINO VSKIEHO                           | 57 993,53    | 8 171,00           | EUR  |
| 55.     | NSK MEN.FEBRUARIA-VAJNORY                    | 179 100,54   | 0,00               | EUR  |
| 56.     | NSK MENIAREN HROBONOVA-LOVINSKEHO            | 42 986,22    | 0,00               | EUR  |
| 57.     | NSK MENIAREN KRASNANY                        | 141 289,82   | 0,00               | EUR  |
| 58.     | NSK MENIAREN MARTANOVICOVA                   | 518 311,99   | 0,00               | EUR  |
| 59.     | NSK MENIARNE JISKROVA                        | 22 466,87    | 0,00               | EUR  |
| 60.     | NSK MENIARNE KARLOVA VES                     | 199 297,05   | 0,00               | EUR  |
| 61.     | NSK MIEROVA                                  | 107 077,25   | 20 919,00          | EUR  |
| 62.     | NSK MIEROVA-PRIVADZAC                        | 3 065,52     | 408,00             | EUR  |
| 63.     | NSK NAM.L.STURA-SAFARIKOVE NAM.              | 116 848,30   | 24 657,00          | EUR  |
| 64.     | NSK OBCHODNA                                 | 158 983,97   | 85 524,00          | EUR  |
| 65.     | NSK OBCHODNA-ENERGOKANAL                     | 71 646,75    | 2 046,00           | EUR  |
| 66.     | NSK PEKNA-HECKOVA                            | 15 509,11    | 2 892,00           | EUR  |
| 67.     | NSK PODKOLIBSKA-KOLIBA                       | 76 954,09    | 12 536,00          | EUR  |
| 68.     | NSK PRDS OBJEKT C-421                        | 65 236,05    | 0,00               | EUR  |
| 69.     | NSK PREPOJ ZAHRADNICKA-POLNA                 | 82 710,68    | 0,00               | EUR  |
| 70.     | NSK RADIOVA-BULHARSKA                        | 32 266,78    | 4 548,00           | EUR  |
| 71.     | NSK RADLINSKEHO-TVAR.TRA                     | 6 362,98     | 0,00               | EUR  |
| 72.     | NSK TRENCIANSKA                              | 47 096,89    | 7 672,00           | EUR  |
| 73.     | NSK TT LEGIONARSKA-KARADZICOVA               | 35 764,56    | 2 808,00           | EUR  |
| 74.     | NSK TUNEL-MOST SNP                           | 62 473,01    | 0,00               | EUR  |
| 75.     | NSK TURBINOVA-JURAJOV DVOR                   | 184 945,06   | 36 960,00          | EUR  |
| 76.     | NSK VETERNA                                  | 282 590,45   | 99 828,00          | EUR  |
| 77.     | NSK VLARSKA                                  | 159 658,87   | 57 716,00          | EUR  |
| 78.     | NSK VYV.MENIAREN FEBRUARIA                   | 244 541,43   | 0,00               | EUR  |
| 79.     | NSK VYV.MENIAREN LEGIONARSKA                 | 294 523,59   | 19 147,00          | EUR  |
| 80.     | NSK VYVODY MENIAREN KRACCE                   | 37 236,47    | 0,00               | EUR  |
| 81.     | NSK VYVODY MENIAREN TRNAVKA                  | 159 658,00   | 27 387,00          | EUR  |
| 82.     | NSK VYVODY RUZOVA DOLINA                     | 778 031,80   | 293 288,00         | EUR  |
| 83.     | NSK ZAHRADNICKA-SVATOP.LUKOVA                | 723 911,84   | 34 040,00          | EUR  |
| 84.     | NSK ZLATE PIESKY                             | 80 301,47    | 9 857,00           | EUR  |
| 85.     | OKAB.DOLNE HONY                              | 41 866,13    | 13 093,00          | EUR  |
| 86.     | OKAB.ENERGO-KARLOVA VES                      | 2 202,48     | 0,00               | EUR  |
| 87.     | OKAB.KOMISARKY                               | 15 240,76    | 2 928,00           | EUR  |
| 88.     | OKAB.KRACCE                                  | 15 056,79    | 0,00               | EUR  |
| 89.     | OKAB.LESK.-RADL.JUN                          | 4 333,13     | 0,00               | EUR  |



|     |                                                      |            |           |     |
|-----|------------------------------------------------------|------------|-----------|-----|
| 90  | OPAKOVANIE TUNEL-MOST SNP                            | 8 929.50   | 0.00      | EUR |
| 91  | OPAKOVANIE VIAD-PRÍDOK                               | 17 562.77  | 3 573.00  | EUR |
| 92  | OPAKOVANIE ZAHUMENICE-DETVANSKA                      | 906.48     | 170.00    | EUR |
| 93  | OPAKOVANIE ZATEPIESKY-TILAVKA                        | 11 010.56  | 3 183.00  | EUR |
| 94  | OPAKOVANIE KOLAJE JURAJOV DVOR                       | 147 283.44 | 11 034.00 | EUR |
| 95  | OPAKOVANIE MENIAREN KARLOVA VES                      | 3 611.53   | 503.00    | EUR |
| 96  | OPAKOVANIE MENIAREN LEGIONARSKA                      | 625.51     | 0.00      | EUR |
| 97  | OPAKOVANIE MENIAREN KRCACE                           | 3 882.49   | 387.00    | EUR |
| 98  | OPAKOVANIE MENIAREN ZAHUMENICE                       | 3 761.17   | 651.00    | EUR |
| 99  | OPAKOVANIE OTOCKY KOMISARKY                          | 6 639.18   | 1 587.00  | EUR |
| 100 | OPAKOVANIE OTOCKY TRDIEBUSOV DOLNE HONY              | 8 512.04   | 5.00      | EUR |
| 101 | OPAKOVANIE OTOCKY KOMISARKY                          | 28 204.57  | 4 659.00  | EUR |
| 102 | OPAKOVANIE ZASTAVKA NAM.SNP                          | 998.21     | 163.00    | EUR |
| 103 | OPAKOVANIE ZASTAVKA SPITALSKA UL.                    | 998.21     | 163.00    | EUR |
| 104 | OPAKOVANIE ELEKTRICKEJ HLAVNA STANICA ZSR            | 78 731.83  | 2 946.00  | EUR |
| 105 | OPAKOVANIE GASTANOVY HAJEK                           | 97 119.13  | 15 288.00 | EUR |
| 106 | OPAKOVANIE SPEVNENE MENIAREN KARLOVA VES             | 4 789.52   | 867.00    | EUR |
| 107 | OPAKOVANIE HLAVNA STANICA                            | 233 834.06 | 23 353.00 | EUR |
| 108 | OPAKOVANIE CESTA MENIAREN DOLNE HONY                 | 6 551.62   | 1 386.00  | EUR |
| 109 | OPAKOVANIE KABEL-om-HYBESOVA-DETVANSKA-automat       | 10 811.59  | 4 968.00  | EUR |
| 110 | OPAKOVANIE KABEL-om-Nabr.gen.L.SVOBODU-TUNEL-automat | 2 371.75   | 1 058.00  | EUR |
| 111 | OPAKOVANIE KABELOVA NN-ZASTAVKA SPITALSKA UL.        | 6 905.86   | 1 315.00  | EUR |
| 112 | OPAKOVANIE KANALIZACIE MENIAREN VETERNA              | 1 282.85   | 239.00    | EUR |
| 113 | OPAKOVANIE KANALIZACIE MENIAREN-KRCACE               | 2 015.17   | 0.00      | EUR |
| 114 | OPAKOVANIE KANALIZACIE SZ-KOMISARKY                  | 5 113.56   | 948.00    | EUR |
| 115 | OPAKOVANIE KANALIZACIE-MENIAREN RUZOVA DOLINA        | 266.08     | 0.00      | EUR |
| 116 | OPAKOVANIE KANALIZACIA MENIAREN DUBRAVKA             | 6 128.53   | 0.00      | EUR |
| 117 | OPAKOVANIE KANALIZACIA MENIAREN KOMISARKY            | 2 524.43   | 0.00      | EUR |
| 118 | OPAKOVANIE KANALIZACIA-DOLNE HONY-MENIAREN           | 237.36     | 48.00     | EUR |
| 119 | OPAKOVANIE KANALIZACIA-KARLOVA VES-MENIAREN          | 2 292.60   | 0.00      | EUR |
| 120 | OPAKOVANIE NN SZ ZATEPIESKY                          | 3 620.78   | 672.00    | EUR |
| 121 | OPAKOVANIE VODOVODNA MENIAREN KOMISARKY              | 735.53     | 76.00     | EUR |
| 122 | OPAKOVANIE VODOVODNA MENIAREN KRCACE                 | 1 111.50   | 51.00     | EUR |
| 123 | OPAKOVANIE VODOVODNA MENIAREN-DUBRAVKA               | 1 668.09   | 131.00    | EUR |
| 124 | OPAKOVANIE VODOVODNA-DOLNE HONY-MENIAREN             | 2 582.28   | 545.00    | EUR |
| 125 | OPAKOVANIE VODOVODNA RUZOVA DOLINA                   | 266.08     | 0.00      | EUR |
| 126 | OPAKOVANIE VODY-MENIAREN ROVNICE                     | 360.82     | 0.00      | EUR |
| 127 | PRISTRESOK LAMAC 1/2 typ LAMINAT                     | 842.95     | 0.00      | EUR |
| 128 | PRISTRESOK ALEXHYHO typ MUROVANY                     | 15 126.54  | 0.00      | EUR |
| 129 | PRISTRESOK ASTRONOMICKA typ LAMINAT                  | 2 268.80   | 0.00      | EUR |
| 130 | PRISTRESOK ASTRONOMICKA typ VUIS                     | 1 825.67   | 0.00      | EUR |
| 131 | PRISTRESOK AVION HYPERNOVA typ LAMINAT               | 2 268.80   | 0.00      | EUR |
| 132 | PRISTRESOK BAKOSOVA typ LAMINAT                      | 2 566.73   | 0.00      | EUR |
| 133 | PRISTRESOK BAKOSOVA typ LAMINAT                      | 2 268.80   | 0.00      | EUR |
| 134 | PRISTRESOK BORSKA typ STAVRO-DVOJITY                 | 5 163.45   | 0.00      | EUR |
| 135 | PRISTRESOK BORSKA typ STAVRO-DVOJITY-2x              | 10 326.89  | 0.00      | EUR |
| 136 | PRISTRESOK BOTANICKA typ STAVRO-DVOJITY 2 mesta-2x   | 10 326.89  | 0.00      | EUR |
| 137 | PRISTRESOK BOTANICKA typ STAVRO-DVOJITY do mesta-2x  | 10 326.89  | 0.00      | EUR |
| 138 | PRISTRESOK CACHICKA typ LAMINAT                      | 2 268.80   | 0.00      | EUR |
| 139 | PRISTRESOK CERNOCKEHO typ LAMINAT                    | 2 496.18   | 0.00      | EUR |
| 140 | PRISTRESOK CILIZSKA typ LAMINAT                      | 2 567.32   | 0.00      | EUR |
| 141 | PRISTRESOK CINTORIN VRATUNA TYP LAMINAT              | 2 268.80   | 0.00      | EUR |
| 142 | PRISTRESOK CINTORIN VRATUNA TYP STAVRO               | 2 214.30   | 0.00      | EUR |
| 143 | PRISTRESOK DAMBORSKEHO typ LAMINAT                   | 1 896.63   | 0.00      | EUR |
| 144 | PRISTRESOK DETVIANSKA-DO MESTA typ EXZA              | 10 913.70  | 0.00      | EUR |
| 145 | PRISTRESOK DETVIANSKA-DO MESTA typ EXZA              | 10 913.70  | 0.00      | EUR |
| 146 | PRISTRESOK DETVIANSKA-2 MESTA typ EXZA               | 14 236.27  | 0.00      | EUR |
| 147 | PRISTRESOK DEVIN typ PREFA                           | 829.85     | 0.00      | EUR |
| 148 | PRISTRESOK DIEVCI HRADOK typ CONSULT                 | 5 624.74   | 0.00      | EUR |
| 149 | PRISTRESOK DOLNE KORUNY typ LAMINAT                  | 1 962.76   | 0.00      | EUR |
| 150 | PRISTRESOK DVORY typ LAMINAT                         | 1 475.77   | 0.00      | EUR |
| 151 | PRISTRESOK DVORY typ LAMINAT                         | 1 475.77   | 0.00      | EUR |
| 152 | PRISTRESOK ESTONSKA typ STAVRO                       | 2 214.27   | 0.00      | EUR |
| 153 | PRISTRESOK ESTONSKA typ STAVRO                       | 2 214.27   | 0.00      | EUR |
| 154 | PRISTRESOK HAJOVNA typ LAMINAT                       | 2 268.80   | 0.00      | EUR |
| 155 | PRISTRESOK HAJOVNA-do mesta typ FORTUNA              | 3 170.02   | 0.00      | EUR |
| 156 | PRISTRESOK HANACKA typ LAMINAT                       | 2 068.55   | 0.00      | EUR |
| 157 | PRISTRESOK HLAVNA STANICA typ DREVENA KONSTRUKCIA    | 8 425.15   | 0.00      | EUR |
| 158 | PRISTRESOK HOMOLOVA typ LAMINAT                      | 2 095.03   | 0.00      | EUR |
| 159 | PRISTRESOK HOSPODARSKA typ SZ                        | 1 321.00   | 0.00      | EUR |
| 160 | PRISTRESOK HRAD DEVIN typ LAMINAT                    | 2 268.80   | 0.00      | EUR |
| 161 | PRISTRESOK HROBONOVA typ LAMINAT                     | 4 140.01   | 0.00      | EUR |
| 162 | PRISTRESOK HYBESOVA-DO MESTA typ EXZA                | 13 775.91  | 0.00      | EUR |
| 163 | PRISTRESOK HYBESOVA-DO MESTA typ EXZA                | 13 775.91  | 0.00      | EUR |
| 164 | PRISTRESOK CHATAM SOFER typ STAVRO                   | 2 058.00   | 0.00      | EUR |
| 165 | PRISTRESOK CHLUMECKEHO typ VUIS                      | 1 825.67   | 0.00      | EUR |
| 166 | PRISTRESOK CHLUMECKEHO typ VUIS                      | 1 825.67   | 0.00      | EUR |
| 167 | PRISTRESOK IVANSKA CESTA typ LAMINAT                 | 2 217.92   | 0.00      | EUR |
| 168 | PRISTRESOK JURAJOV DVOR typ LAMINAT                  | 2 268.80   | 0.00      | EUR |
| 169 | PRISTRESOK JURAJOV DVOR typ LAMINAT                  | 2 268.80   | 0.00      | EUR |
| 170 | PRISTRESOK JURIGOVO NAM. typ STAVRO                  | 2 582.43   | 0.00      | EUR |
| 171 | PRISTRESOK JURIGOVO NAM. typ STAVRO-DVOJITY          | 5 163.45   | 0.00      | EUR |
| 172 | PRISTRESOK KADNAROVA typ LAMINAT                     | 1 941.86   | 0.00      | EUR |
| 173 | PRISTRESOK KAMENACE TYP FORTUNA                      | 3 302.79   | 0.00      | EUR |
| 174 | PRISTRESOK KARLOVA VES typ STAVRO-DVOJITY            | 5 163.45   | 0.00      | EUR |
| 175 | PRISTRESOK KLEMENTISOVA typ LAMINAT                  | 2 047.87   | 0.00      | EUR |
| 176 | PRISTRESOK KOLIBA typ MUROVANY                       | 2 655.51   | 0.00      | EUR |
| 177 | PRISTRESOK KOLMA typ STAVRO-DVOJITY                  | 4 306.11   | 0.00      | EUR |
| 178 | PRISTRESOK KOPCANY SIDLISKO typ FORTUNA              | 3 960.03   | 0.00      | EUR |
| 179 | PRISTRESOK KRCE typ CONSULT                          | 4 594.06   | 0.00      | EUR |
| 180 | PRISTRESOK KREMATORIUM typ PREFA                     | 829.85     | 0.00      | EUR |
| 181 | PRISTRESOK KUKLOVSKA typ FORTUNA                     | 3 983.27   | 122.00    | EUR |

|      |                                               |           |          |     |
|------|-----------------------------------------------|-----------|----------|-----|
| 182. | PRISTRESOK KUKUCINOVA typ LAMINAT             | 2 059,97  | 1,00     | EUR |
| 183. | PRISTRESOK LAFRANCONI typ STAVRO-DVOJITY      | 5 163,49  | 0,00     | EUR |
| 184. | PRISTRESOK LIPSKOHO-da mesta typ FORTUNA      | 3 850,49  | 0,00     | EUR |
| 185. | PRISTRESOK LUBOVNIANSKA typ LAMINAT           | 3 092,11  | 0,00     | EUR |
| 186. | PRISTRESOK M.MARECKA typ MUROVANY             | 6 017,33  | 0,00     | EUR |
| 187. | PRISTRESOK MAGNETOVA typ STAVRO               | 2 058,02  | 0,00     | EUR |
| 188. | PRISTRESOK MAGURSKA typ FORTUNA               | 1 825,67  | 0,00     | EUR |
| 189. | PRISTRESOK MART.CINTORIN typ LAMINAT          | 2 268,80  | 0,00     | EUR |
| 190. | PRISTRESOK MASOKOMBINAT typ LAMINAT           | 1 998,27  | 0,00     | EUR |
| 191. | PRISTRESOK MATEJKOVA typ FORTUNA              | 3 983,23  | 0,00     | EUR |
| 192. | PRISTRESOK MOLECOVA typ STAVRO-DVOJITY        | 5 163,49  | 0,00     | EUR |
| 193. | PRISTRESOK MOLECOVA typ STAVRO-DVOJITY        | 5 163,49  | 0,00     | EUR |
| 194. | PRISTRESOK MU K.V. TYP STAVRO-DVOJITY         | 5 163,49  | 0,00     | EUR |
| 195. | PRISTRESOK MU K.V. TYP STAVRO-DVOJITY         | 5 163,49  | 0,00     | EUR |
| 196. | PRISTRESOK NA HRIADKACH-da mesta typ FORTUNA  | 3 302,79  | 0,00     | EUR |
| 197. | PRISTRESOK NAD LUCKAMI typ STAVRO-DVOJITY     | 5 163,49  | 0,00     | EUR |
| 198. | PRISTRESOK NAD LUCKAMI typ STAVRO-DVOJITY     | 5 163,49  | 0,00     | EUR |
| 199. | PRISTRESOK NAKUPNA typ LAMINAT                | 1 999,67  | 0,00     | EUR |
| 200. | PRISTRESOK NAKUPNA ZONA-LUKY typ STAVRO       | 2 214,27  | 0,00     | EUR |
| 201. | PRISTRESOK NAM.PRACE typ STAVRO               | 2 321,66  | 0,00     | EUR |
| 202. | PRISTRESOK NEMOCNICA ANTOLSKA typ LAMINAT     | 1 966,74  | 0,00     | EUR |
| 203. | PRISTRESOK NEMOCNICA P.DISKUPICE typ LAMINAT  | 2 243,64  | 0,00     | EUR |
| 204. | PRISTRESOK NEMOCNICA PB typ STAVRO            | 2 214,30  | 0,00     | EUR |
| 205. | PRISTRESOK NEVADZOVA typ LAMINAT              | 2 268,80  | 0,00     | EUR |
| 206. | PRISTRESOK NOVY KAMENOLOM-z mesta typ FORTUNA | 3 170,02  | 0,00     | EUR |
| 207. | PRISTRESOK NOVY ZAHON typ LAMINAT             | 3 096,66  | 0,00     | EUR |
| 208. | PRISTRESOK NUSCH TYP STAVRO                   | 2 214,30  | 0,00     | EUR |
| 209. | PRISTRESOK OD SARATOV typ MUROVANY            | 39 935,57 | 0,00     | EUR |
| 210. | PRISTRESOK OD SARATOV typ STAVRO              | 2 116,11  | 0,00     | EUR |
| 211. | PRISTRESOK OD SARATOV typ STAVRO              | 2 116,11  | 0,00     | EUR |
| 212. | PRISTRESOK ODBORANSKA typ STAVRO              | 2 058,02  | 0,00     | EUR |
| 213. | PRISTRESOK ONDRCJOVQA typ LAMINAT             | 2 245,07  | 0,00     | EUR |
| 214. | PRISTRESOK PEKNA CESTA typ LAMINAT/sklad/     | 2 496,18  | 0,00     | EUR |
| 215. | PRISTRESOK PEKNIKOVA typ STAVRO               | 2 214,30  | 0,00     | EUR |
| 216. | PRISTRESOK PETEFYHO typ LAMINAT               | 2 023,27  | 0,00     | EUR |
| 217. | PRISTRESOK PODHAJ 1/2 typ LAMINAT             | 843,03    | 0,00     | EUR |
| 218. | PRISTRESOK PODHAJ typ LAMINAT                 | 2 268,80  | 0,00     | EUR |
| 219. | PRISTRESOK PODKREPUŠKY TYP PREFA              | 829,85    | 0,00     | EUR |
| 220. | PRISTRESOK POLJANKY TYP LAMINAT               | 1 931,25  | 0,00     | EUR |
| 221. | PRISTRESOK POLUS CITY da mesta typ EXZA       | 7 058,95  | 0,00     | EUR |
| 222. | PRISTRESOK POLUS CITY da mesta typ EXZA       | 7 058,95  | 0,00     | EUR |
| 223. | PRISTRESOK POLUS CITY z mesta typ EXZA        | 7 058,95  | 0,00     | EUR |
| 224. | PRISTRESOK PRI KRIZI typ LAMINAT              | 1 981,78  | 0,00     | EUR |
| 225. | PRISTRESOK PRI KRIZI typ MUROVANY             | 11 424,98 | 0,00     | EUR |
| 226. | PRISTRESOK PRI ZVONICI typ LAMINAT S/2        | 2 268,80  | 0,00     | EUR |
| 227. | PRISTRESOK RADIOVA typ LAMINAT                | 1 934,54  | 0,00     | EUR |
| 228. | PRISTRESOK RYBNICNA typ LAMINAT               | 2 778,86  | 0,00     | EUR |
| 229. | PRISTRESOK RYBNICNA typ LAMINAT               | 2 502,06  | 0,00     | EUR |
| 230. | PRISTRESOK S.KRALIKA typ MUROVANY             | 6 017,33  | 0,00     | EUR |
| 231. | PRISTRESOK S.KRALIKA typ MUROVANY             | 6 017,33  | 0,00     | EUR |
| 232. | PRISTRESOK SAV typ CONSULT                    | 5 210,45  | 0,00     | EUR |
| 233. | PRISTRESOK SEGNEROVA typ STAVRO-DVOJITY       | 5 163,45  | 0,00     | EUR |
| 234. | PRISTRESOK SEGNEROVA typ UNI WERBUNG          | 7 137,75  | 0,00     | EUR |
| 235. | PRISTRESOK SINTAVSKA typ LAMINAT              | 2 268,80  | 0,00     | EUR |
| 236. | PRISTRESOK SINTAVSKA typ LAMINAT              | 2 268,80  | 0,00     | EUR |
| 237. | PRISTRESOK SJRAVSKA typ STAVRO                | 2 214,27  | 0,00     | EUR |
| 238. | PRISTRESOK SKLABINSKA typ LAMINAT             | 1 960,10  | 0,00     | EUR |
| 239. | PRISTRESOK SOLIVARSKA typ LAMINAT             | 2 462,76  | 0,00     | EUR |
| 240. | PRISTRESOK STAVBARSKA typ STAVRO              | 2 214,27  | 0,00     | EUR |
| 241. | PRISTRESOK STEPNA typ LAMINAT                 | 1 924,54  | 0,00     | EUR |
| 242. | PRISTRESOK STK typ LAMINAT                    | 2 151,93  | 0,00     | EUR |
| 243. | PRISTRESOK STUDENA typ PREFA                  | 829,85    | 0,00     | EUR |
| 244. | PRISTRESOK STUDENOHORSKA typ LAMINAT          | 2 268,80  | 0,00     | EUR |
| 245. | PRISTRESOK SUHVEZDNA typ LAMINAT              | 2 268,80  | 0,00     | EUR |
| 246. | PRISTRESOK SUHVEZDNA typ LAMINAT              | 2 268,80  | 0,00     | EUR |
| 247. | PRISTRESOK SUMRACNA typ VUIS                  | 1 825,67  | 0,00     | EUR |
| 248. | PRISTRESOK SUMRACNA typ VUIS                  | 1 825,67  | 0,00     | EUR |
| 249. | PRISTRESOK SVANTNEROVA typ LAMINAT            | 2 496,18  | 0,00     | EUR |
| 250. | PRISTRESOK TBILISKA 1/2 typ LAMINAT           | 1 124,40  | 0,00     | EUR |
| 251. | PRISTRESOK TECHNICKE SKLO typ PREFA           | 829,85    | 0,00     | EUR |
| 252. | PRISTRESOK TELEVIZIA typ S/2                  | 1 327,76  | 0,00     | EUR |
| 253. | PRISTRESOK TRAVNA typ LAMINAT                 | 2 263,66  | 0,00     | EUR |
| 254. | PRISTRESOK UHROVECKA TYP LAMINAT              | 2 940,75  | 0,00     | EUR |
| 255. | PRISTRESOK VAJNORY typ LAMINAT                | 1 985,66  | 0,00     | EUR |
| 256. | PRISTRESOK VINOHRADNICKA typ PREFA            | 829,85    | 0,00     | EUR |
| 257. | PRISTRESOK VOZOVNA JURAJOV DVOR typ LAMINAT   | 2 353,45  | 0,00     | EUR |
| 258. | PRISTRESOK VOZOVNA TRNAVKA typ LAMINAT        | 1 675,20  | 0,00     | EUR |
| 259. | PRISTRESOK VYCHODNE typ PREFA                 | 829,85    | 0,00     | EUR |
| 260. | PRISTRESOK ZAH.BYSTRICA typ CONSULT           | 4 394,04  | 0,00     | EUR |
| 261. | PRISTRESOK ZATEVNA typ LAMINAT                | 2 296,19  | 0,00     | EUR |
| 262. | PRISTRESOK ZITAVSKA typ LAMINAT               | 2 331,39  | 0,00     | EUR |
| 263. | PRISTRESOK ZNIEVSKA typ LAMINAT               | 2 190,80  | 0,00     | EUR |
| 264. | PRISTRESOK ZOO TYP LAMINAT                    | 2 021,51  | 0,00     | EUR |
| 265. | PRISTRESOK ZST N.MESTO typ LAMINAT            | 2 130,12  | 0,00     | EUR |
| 266. | PRISTRESOK ZST VAJNORY 1/2 typ LAMINAT        | 1 124,40  | 0,00     | EUR |
| 267. | PRISTRESOK ZST NOVE MESTO typ LAMINAT         | 2 190,80  | 0,00     | EUR |
| 268. | PRISTRESOK ZST POD.BISKUPICE typ PREFA        | 1 062,21  | 0,00     | EUR |
| 269. | PRISTRESOK ZST VINOHRADY typ STAVRO           | 1 948,72  | 0,00     | EUR |
| 270. | PRISTRESOK ZST VINOHRADY typ STAVRO           | 1 948,72  | 0,00     | EUR |
| 271. | PRISTRESOK JURAJOV DVOR typ STAVRO            | 3 093,67  | 0,00     | EUR |
| 272. | PRISTRESOK ZAHORSKA TYP CONSULT               | 4 308,57  | 0,00     | EUR |
| 273. | PROTIKOROZNA OCHRANA-JURAJOV DVOR             | 22 300,67 | 9 326,60 | EUR |



|      |                                            |              |              |     |
|------|--------------------------------------------|--------------|--------------|-----|
| 274. | ODDOVE UPRAVY ET KARLOVA VES-DUBRAVKA      | 53 323,44    | 7 269,00     | EUR |
| 275. | ODDOVE UPRAVY ET KARLOVA VES-DUBRAVKA      | 10 660,19    | 0,00         | EUR |
| 276. | ODDOVE UPRAVY MENAREN KRCACE               | 14 731,03    | 2 273,00     | EUR |
| 277. | ODD ZARIADENIE PRIEVOZ-MIEROVA             | 1 810,50     | 0,00         | EUR |
| 278. | TRAT AMER.NAM.-RAC.MYTO                    | 582 540,46   | 0,00         | EUR |
| 279. | TRAT GASTANOVY HAJIK-PEKNA CESTA           | 411 716,89   | 0,00         | EUR |
| 280. | TRAT HECKOVA-HYBESOVA                      | 163 453,09   | 30 719,00    | EUR |
| 281. | TRAT HYBESOVA-DETVIANSKA                   | 1 825 913,70 | 456 609,00   | EUR |
| 282. | TRAT ISTROCHEM-JURAJOV DVOR                | 1 169 903,54 | 0,00         | EUR |
| 283. | TRAT JESENSKEHO-MOSTOVA                    | 2 397 581,49 | 1 228 769,00 | EUR |
| 284. | TRAT JUR.DVOR-ZL.PIESKY                    | 777 943,50   | 62 561,00    | EUR |
| 285. | TRAT KARLOVA VES-DUBRAVKA                  | 861 594,74   | 0,00         | EUR |
| 286. | TRAT KARLOVA VES-DUBRAVKA                  | 781 123,12   | 0,00         | EUR |
| 287. | TRAT KRIZNA-TRNAVSKE MYTO                  | 2 655 138,87 | 2 115 692,00 | EUR |
| 288. | TRAT KRIZNA-VAJNORSKA                      | 2 648 346,91 | 903 831,00   | EUR |
| 289. | TRAT LSTURA-NOVY MOST                      | 116 167,86   | 0,00         | EUR |
| 290. | TRAT LAFRANCONI-SVRCIA                     | 518 323,77   | 0,00         | EUR |
| 291. | TRAT NA AMERICKOM NAMESTI                  | 137 976,30   | 19 442,00    | EUR |
| 292. | TRAT NAM.SNP-KUNZ                          | 107 963,22   | 0,00         | EUR |
| 293. | TRAT NOVY MOST-TUNEL                       | 1 463 802,66 | 173 066,00   | EUR |
| 294. | TRAT OTOCKA KOMISARKY                      | 569 404,07   | 120 145,00   | EUR |
| 295. | TRAT PEKNA CESTA-HECKOVA                   | 470 657,41   | 74 089,00    | EUR |
| 296. | TRAT PO PRICNEJ OSI                        | 1 084 836,22 | 0,00         | EUR |
| 297. | TRAT RAC.MYTO-GAST.HAJIK                   | 2 576 537,06 | 966 265,00   | EUR |
| 298. | TRAT RACA KOMISARKY                        | 699 451,22   | 69 549,00    | EUR |
| 299. | TRAT RADLINSKEHO-NABR.SVOBODU              | 7 849 248,22 | 4 089 680,00 | EUR |
| 300. | TRAT STUROVA                               | 499 477,86   | 213 939,00   | EUR |
| 301. | TRAT SVRCIA-KARLOVA VES                    | 1 910 242,86 | 410 757,00   | EUR |
| 302. | TRAT TRNAVSKE MYTO-RUZINOV                 | 2 658 524,29 | 497 487,00   | EUR |
| 303. | TRAT TROJUHOLNIK LUXOR /ET KAMEN.NAMESTIE/ | 487 148,29   | 233 329,00   | EUR |
| 304. | TRAT TUNEL-LAFRANCONI                      | 556 642,10   | 101 995,00   | EUR |
| 305. | TRAT VAJANSKEHO (S.N.L.S)                  | 394 047,80   | 0,00         | EUR |
| 306. | TRAT VAJNORSKA-ZST.N.MESTO                 | 64 007,94    | 0,00         | EUR |
| 307. | TRAT VAZOVOVA                              | 42 962,10    | 0,00         | EUR |
| 308. | TRAT ZATISIE-ISTROCHEM                     | 552 717,10   | 1 383,00     | EUR |
| 309. | TROJHOL.VOZOVNA KRASNANY                   | 58 410,00    | 0,00         | EUR |
| 310. | TUNEL POD HRADOM                           | 76 916,98    | 7 416,00     | EUR |
| 311. | TV CENTR.TRHOVSKO-RUZINOV                  | 187 951,91   | 49 542,00    | EUR |
| 312. | TV DO U.D. TRNAVKA                         | 51 590,20    | 16 349,00    | EUR |
| 313. | TV DOLNE HONY                              | 860 237,10   | 339 029,00   | EUR |
| 314. | TV GAGARINOVA-PRIVADZAC                    | 7 399,10     | 1 327,00     | EUR |
| 315. | TV GAST.HAJIK-RACA                         | 105 994,00   | 0,00         | EUR |
| 316. | TV HROBONOVA-BUDKOVA                       | 37 438,00    | 0,00         | EUR |
| 317. | TV HURBANOVO NAM.-TUNEL                    | 290 079,80   | 159 487,00   | EUR |
| 318. | TV JESENSKEHO-SND-MOSTOVA                  | 259 217,10   | 127 458,00   | EUR |
| 319. | TV JURAJ.DVOR-ZLATE PIESKY                 | 105 110,20   | 22 620,00    | EUR |
| 320. | TV KARADZICOVA                             | 156 060,20   | 99 093,00    | EUR |
| 321. | TV KARPATSKA-ZLINSKA                       | 80 380,60    | 16 847,00    | EUR |
| 322. | TV KOMISARKY                               | 251 399,10   | 75 342,00    | EUR |
| 323. | TV KRAMARE-LIMBOVA                         | 40 823,60    | 0,00         | EUR |
| 324. | TV KRIZOVATKA CENTR.TRHOVSKO               | 120 162,11   | 80 552,00    | EUR |
| 325. | TV KUNZ-GASTANOVY HAJIK                    | 266 470,80   | 5 819,00     | EUR |
| 326. | TV LAFRANCONI-KARLOVA VES-DUBRAVKA         | 481 902,81   | 85 019,00    | EUR |
| 327. | TV LAMACKA CESTA                           | 57 616,00    | 0,00         | EUR |
| 328. | TV MALINOVSKEHO                            | 232 814,80   | 45 366,00    | EUR |
| 329. | TV MIEROVA                                 | 505 568,00   | 195 600,00   | EUR |
| 330. | TV MIEROVA-PRIVADZAC                       | 1 160,20     | 208,00       | EUR |
| 331. | TV MIEROVE NAMESTIE                        | 76 201,25    | 0,00         | EUR |
| 332. | TV MILETICOVA                              | 65 185,72    | 48 326,00    | EUR |
| 333. | TV MILETICOVA-TRENCIANSKA                  | 172 976,76   | 36 252,00    | EUR |
| 334. | TV NAM.L.STURA-SAFARIKOVE NAM.             | 41 797,08    | 9 989,00     | EUR |
| 335. | TV OBCHODNA                                | 283 980,98   | 171 451,00   | EUR |
| 336. | TV ODS.TKOJAJ JURAJ.DVOR                   | 16 132,24    | 1 959,00     | EUR |
| 337. | TV OTOCKA CERV.KRIZ                        | 2 104,90     | 0,00         | EUR |
| 338. | TV OTOCKA JELACICOVA                       | 18 862,98    | 0,00         | EUR |
| 339. | TV OTOCKA KOMISARKY                        | 142 397,20   | 34 009,00    | EUR |
| 340. | TV PO VAZOVOVA-RADLINSKEHO                 | 19 510,31    | 0,00         | EUR |
| 341. | TV PODKOUBSKA-KOLIBA                       | 199 348,37   | 41 782,00    | EUR |
| 342. | TV PLOŠ HLAVNA STANICA-AMERICKÉ NAM.       | 60 319,36    | 0,00         | EUR |
| 343. | TV PRIEVOZSKA-MLYNSKE NIVY                 | 454 171,21   | 145 387,00   | EUR |
| 344. | TV RACIANSKE MYTO-KARADZICOVA              | 65 326,03    | 11 896,00    | EUR |
| 345. | TV RADIOVA-BULHAIJSKA                      | 152 434,28   | 28 595,00    | EUR |
| 346. | TV RAJSKA-DUNAJSKA                         | 33 878,11    | 0,00         | EUR |
| 347. | TV SAV-PALISADY                            | 108 788,49   | 26 891,00    | EUR |
| 348. | TV SPITALSKA                               | 278 357,43   | 91 204,00    | EUR |
| 349. | TV TRATE c214                              | 148 803,34   | 36 546,00    | EUR |
| 350. | TV TUNEL-LAFRANCONI                        | 146 200,66   | 52 538,00    | EUR |
| 351. | TV TUNEL-MOST SNP                          | 184 180,72   | 0,00         | EUR |
| 352. | TV UL.29.AUGUSTA-POLNA                     | 16 768,67    | 0,00         | EUR |
| 353. | TV UMYVARKA TRNAVKA                        | 4 762,23     | 0,00         | EUR |
| 354. | TV VAZOVOVA                                | 4 982,74     | 0,00         | EUR |
| 355. | TV VAZOVOVA-JURAJOV DVOR                   | 699 094,30   | 273 003,00   | EUR |
| 356. | TV VLARSKA                                 | 319 317,77   | 110 643,00   | EUR |
| 357. | TV VOZOVNA HROBONOVA                       | 89 443,50    | 0,00         | EUR |
| 358. | TV VOZOVNA KRASNANY                        | 91 883,86    | 0,00         | EUR |
| 359. | TV VOZOVNA TRNAVKA                         | 1 124 228,74 | 456 924,00   | EUR |
| 360. | TV ZAHRADNICKA-SVATOPLUKOVA                | 891 860,88   | 478 308,00   | EUR |
| 361. | TV ZEL.STANICA NOVE MESTO                  | 10 725,58    | 0,00         | EUR |
| 362. | TVARNIC-TRAT LESKOVA                       | 89 566,32    | 16 631,60    | EUR |
| 363. | VLECKA ZELEZNICNA-TRNAVKA                  | 63 339,92    | 0,00         | EUR |
| 364. | VODOVODNA PRÍPOJKA SZ-ZLATE PIESKY         | 895,14       | 165,00       | EUR |
| 365. | ZASTAVKA BIELY KRIZ                        | 7 654,68     | 1 936,60     | EUR |

|      |                                   |               |               |     |
|------|-----------------------------------|---------------|---------------|-----|
| 366. | ZASTAVKA BIELÝ KRÍŽ-DO MESTA      | 7 654,68      | 1 936,00      | EUR |
| 367. | ZASTAVKA BORSKA                   | 13 620,66     | 3 628,00      | EUR |
| 368. | ZASTAVKA BORSKA-DO MESTA          | 13 620,66     | 3 628,00      | EUR |
| 369. | ZASTAVKA BOTANICKÁ Z MESTA        | 21 878,18     | 0,00          | EUR |
| 370. | ZASTAVKA BOTANICKÁ-DG MESTA       | 21 878,18     | 0,00          | EUR |
| 371. | ZASTAVKA ČERNOCKÉHO               | 3 221,47      | 815,00        | EUR |
| 372. | ZASTAVKA ČERNOCKÉHO-DO MESTA      | 3 221,47      | 815,00        | EUR |
| 373. | ZASTAVKA DAMBORSKÉHO              | 25 303,38     | 4 446,00      | EUR |
| 374. | ZASTAVKA DETVIANSKA smer do mesta | 9 692,62      | 4 184,00      | EUR |
| 375. | ZASTAVKA DETVIANSKA smer z mesta  | 15 103,24     | 6 523,00      | EUR |
| 376. | ZASTAVKA HECKOVA                  | 3 221,47      | 815,00        | EUR |
| 377. | ZASTAVKA HECKOVA-DO MESTA         | 3 221,47      | 815,00        | EUR |
| 378. | ZASTAVKA HYBESOVA                 | 5 956,68      | 1 586,00      | EUR |
| 379. | ZASTAVKA HYBESOVA smer do mesta   | 14 970,46     | 6 462,00      | EUR |
| 380. | ZASTAVKA CHATAM ŠOFER             | 20 240,99     | 5 728,00      | EUR |
| 381. | ZASTAVKA CHLUMECKÉHO              | 5 918,74      | 1 399,00      | EUR |
| 382. | ZASTAVKA CHLUMECKÉHO-DO MESTA     | 5 918,74      | 1 399,00      | EUR |
| 383. | ZASTAVKA JURIGOVO NAM.            | 13 620,66     | 3 628,00      | EUR |
| 384. | ZASTAVKA JURIGOVO NAM.-DO MESTA   | 13 620,66     | 3 628,00      | EUR |
| 385. | ZASTAVKA KAMENNÉ NAMESTIE         | 31 262,50     | 12 287,00     | EUR |
| 386. | ZASTAVKA KARLOVA VES              | 13 620,66     | 3 628,00      | EUR |
| 387. | ZASTAVKA KARLOVA VES-DO MESTA     | 13 620,66     | 3 628,00      | EUR |
| 388. | ZASTAVKA KOMISÁRKY                | 18 036,31     | 3 119,00      | EUR |
| 389. | ZASTAVKA LACKOVA                  | 13 620,66     | 3 628,00      | EUR |
| 390. | ZASTAVKA LACKOVA-DO MESTA         | 13 620,66     | 3 628,00      | EUR |
| 391. | ZASTAVKA LAPFRANCONI-DO MESTA     | 13 609,51     | 0,00          | EUR |
| 392. | ZASTAVKA LAPFRANCONI              | 13 609,51     | 0,00          | EUR |
| 393. | ZASTAVKA MAGNETOVA                | 10 404,37     | 2 772,00      | EUR |
| 394. | ZASTAVKA MAGNETOVA-DO MESTA       | 10 404,37     | 2 772,00      | EUR |
| 395. | ZASTAVKA MATICNA do mesta         | 30 945,59     | 15 002,00     | EUR |
| 396. | ZASTAVKA MATICNA z mesta          | 16 245,28     | 7 878,00      | EUR |
| 397. | ZASTAVKA MILETIČOVA               | 2 958,44      | 0,00          | EUR |
| 398. | ZASTAVKA MLGARDA-DO MESTA         | 12 745,17     | 2 121,00      | EUR |
| 399. | ZASTAVKA MLADA GARDA              | 7 654,68      | 1 936,00      | EUR |
| 400. | ZASTAVKA MOLECOVA                 | 13 620,66     | 3 628,00      | EUR |
| 401. | ZASTAVKA MOLECOVA-DO MESTA        | 13 620,66     | 3 628,00      | EUR |
| 402. | ZASTAVKA MRAZIARENSKA             | 5 918,68      | 1 399,00      | EUR |
| 403. | ZASTAVKA MRAZIARENSKA             | 2 958,44      | 0,00          | EUR |
| 404. | ZASTAVKA NAD LUCKAMI              | 13 620,66     | 3 628,00      | EUR |
| 405. | ZASTAVKA NAD LUCKAMI-DO MESTA     | 13 620,66     | 3 628,00      | EUR |
| 406. | ZASTAVKA NAM. L. STURĽA           | 5 904,16      | 1 695,00      | EUR |
| 407. | ZASTAVKA NAM. SNP                 | 31 072,53     | 12 210,00     | EUR |
| 408. | ZASTAVKA ODBORARSKA               | 10 404,37     | 2 772,00      | EUR |
| 409. | ZASTAVKA ODBORARSKA-DO MESTA      | 10 404,40     | 2 772,00      | EUR |
| 410. | ZASTAVKA PEKNA CESTA-DO MESTA     | 3 221,47      | 815,00        | EUR |
| 411. | ZASTAVKA PIONIERSKA               | 7 654,68      | 1 936,00      | EUR |
| 412. | ZASTAVKA PIONIERSKA-DO MESTA      | 7 654,68      | 1 936,00      | EUR |
| 413. | ZASTAVKA PRI VINOHRADOCH          | 25 267,08     | 4 372,00      | EUR |
| 414. | ZASTAVKA RIAZANSKA                | 7 654,68      | 1 936,00      | EUR |
| 415. | ZASTAVKA RIAZANSKA-DO MESTA       | 10 177,16     | 2 026,00      | EUR |
| 416. | ZASTAVKA RUŽINOV                  | 5 918,74      | 1 399,00      | EUR |
| 417. | ZASTAVKA RUŽINOV-DO MESTA         | 5 918,74      | 1 399,00      | EUR |
| 418. | ZASTAVKA SAFARIKOVE NAMESTIE      | 2 449,34      | 0,00          | EUR |
| 419. | ZASTAVKA SEGNEROVA                | 13 620,66     | 3 628,00      | EUR |
| 420. | ZASTAVKA SEGNEROVA-DO MESTA       | 13 620,66     | 3 628,00      | EUR |
| 421. | ZASTAVKA SUMRACNA                 | 5 918,74      | 1 399,00      | EUR |
| 422. | ZASTAVKA SUMRACNA-DO MESTA        | 5 918,74      | 1 399,00      | EUR |
| 423. | ZASTAVKA TUNEL-DO MESTA           | 20 240,99     | 5 728,00      | EUR |
| 424. | ZASTAVKA URSINÝHO                 | 7 654,68      | 1 936,00      | EUR |
| 425. | ZASTAVKA URSINÝHO-DO MESTA        | 7 654,68      | 1 936,00      | EUR |
| 426. | ZASTAVKA ZAHUMENICE               | 20 319,52     | 3 516,00      | EUR |
| 427. | ZASTAVKA ZEL. ST. VINOHRADY       | 15 309,67     | 3 875,00      | EUR |
| 428. | ZASTAVKA ZEL. ST. VINOHRADY       | 7 654,68      | 1 936,00      | EUR |
| 429. | ZASTAVKA ZEL. ST. VINOHRADY       | 7 654,68      | 1 936,00      | EUR |
|      |                                   | 59 964 991,98 | 17 187 118,00 | EUR |



| Pr. č. | Označenie majetku                              | OC         | ZC k       | Mena |
|--------|------------------------------------------------|------------|------------|------|
|        |                                                |            | 31.12.2013 |      |
| 1.     | EPS ELEKTRODISPECING 681-00                    | 2 507,61   | 0,00       | EUR  |
| 2.     | EPS FEBRUJANKA v.č.0592                        | 4 202,81   | 0,00       | EUR  |
| 3.     | EPS KLASNANY v.č.0788                          | 4 419,21   | 0,00       | EUR  |
| 4.     | EPS LEGIONARSKA v.č.0791                       | 4 503,67   | 0,00       | EUR  |
| 5.     | EPS MARTANOVICOVA v.č.7333                     | 2 984,17   | 0,00       | EUR  |
| 6.     | EPS ROVNICE v.č.0766                           | 4 002,46   | 0,00       | EUR  |
| 7.     | EPS RUZOVA DOUNA v.č.0741                      | 4 719,91   | 0,00       | EUR  |
| 8.     | EPS VETERNA v.č.11649                          | 3 797,48   | 0,00       | EUR  |
| 9.     | EPS ZAHUMENICE v.č.5752                        | 783,61     | 0,00       | EUR  |
| 10.    | EPS ZLATE PIESKY v.č.6797                      | 2 632,07   | 0,00       | EUR  |
| 11.    | O.O.VYHYB.DUBRAVKA                             | 2 272,18   | 0,00       | EUR  |
| 12.    | O.O.VYHYB.ELEGANCIA                            | 45 891,68  | 0,00       | EUR  |
| 13.    | O.O.VYHYB.GASTANOVY HAJIK                      | 2 855,61   | 0,00       | EUR  |
| 14.    | O.O.VYHYB.HLAVNA STANICA                       | 7 452,68   | 0,00       | EUR  |
| 15.    | O.O.VYHYB.KARLOVA VES                          | 8 132,51   | 0,00       | EUR  |
| 16.    | O.O.VYHYB.KONKOMISARKY                         | 34 763,13  | 0,00       | EUR  |
| 17.    | O.O.VYHYB.KON.ZL.PIESKY                        | 1 463,29   | 0,00       | EUR  |
| 18.    | O.O.VYHYB.TUNEL                                | 40 190,67  | 0,00       | EUR  |
| 19.    | O.O.VYHYB.VEZIAKY                              | 4 003,23   | 0,00       | EUR  |
| 20.    | O.O.VYHYBKY ZATISIE                            | 16 866,92  | 0,00       | EUR  |
| 21.    | OHREV VYHYB.SVAZARM                            | 1 460,30   | 0,00       | EUR  |
| 22.    | OHREV VYHYBIEK KAMENNE NAM.                    | 59 702,48  | 0,00       | EUR  |
| 23.    | OVLADANIE DIAKOVE ENERGOCENTRUM v.č.7170109 RL | 265 238,47 | 0,00       | EUR  |
| 24.    | OVLADANIE VYHYBIEK KAMENNE NAM.                | 37 254,73  | 0,00       | EUR  |
| 25.    | TLUMIVKA JED.V2D, HR v.č.120731R               | 1 096,20   | 0,00       | EUR  |
| 26.    | TRANSFORMATOR FE-TU3 v.č.1193029               | 3 151,17   | 0,00       | EUR  |
| 27.    | TRANSFORMATOR DH-TU v.č.2914786                | 414,92     | 0,00       | EUR  |
| 28.    | TRANSFORMATOR DH-TU1 v.č.263077                | 3 341,30   | 0,00       | EUR  |
| 29.    | TRANSFORMATOR DH-TU2 v.č.263078                | 3 341,30   | 0,00       | EUR  |
| 30.    | TRANSFORMATOR DH-TU3 v.č.263082                | 3 341,30   | 0,00       | EUR  |
| 31.    | TRANSFORMATOR DH-TVS v.č.254112                | 572,51     | 0,00       | EUR  |
| 32.    | TRANSFORMATOR FE-TU1 v.č.1193030               | 3 151,17   | 0,00       | EUR  |
| 33.    | TRANSFORMATOR FE-TU2 v.č.1193028               | 3 151,17   | 0,00       | EUR  |
| 34.    | TRANSFORMATOR FE-TVS v.č.104535                | 506,77     | 0,00       | EUR  |
| 35.    | TRANSFORMATOR HR-TU1 v.č.1193031               | 3 151,17   | 0,00       | EUR  |
| 36.    | TRANSFORMATOR HR-TU2 v.č.1193033               | 3 151,17   | 0,00       | EUR  |
| 37.    | TRANSFORMATOR HR-TU3 v.č.1193032               | 3 151,17   | 0,00       | EUR  |
| 38.    | TRANSFORMATOR HR-TVS v.č.04354                 | 465,61     | 0,00       | EUR  |
| 39.    | TRANSFORMATOR HR-TZ1 v.č.63483                 | 1 296,55   | 0,00       | EUR  |
| 40.    | TRANSFORMATOR HR-TZ2 v.č.63491                 | 1 296,55   | 0,00       | EUR  |
| 41.    | TRANSFORMATOR KR-TU1 v.č.297597                | 8 377,19   | 0,00       | EUR  |
| 42.    | TRANSFORMATOR KR-TU2 v.č.297599                | 8 377,19   | 0,00       | EUR  |
| 43.    | TRANSFORMATOR KR-TU3 v.č.288556                | 8 377,19   | 0,00       | EUR  |
| 44.    | TRANSFORMATOR KR-TVS v.č.280779                | 3 509,33   | 0,00       | EUR  |
| 45.    | TRANSFORMATOR KV-TU1 v.č.307041                | 4 706,47   | 0,00       | EUR  |
| 46.    | TRANSFORMATOR KV-TU2 v.č.307043                | 4 706,47   | 0,00       | EUR  |
| 47.    | TRANSFORMATOR KV-TU3 v.č.307040                | 4 706,47   | 0,00       | EUR  |
| 48.    | TRANSFORMATOR KV-TVS v.č.280778                | 1 351,72   | 0,00       | EUR  |
| 49.    | TRANSFORMATOR LE-TU1 v.č.307037                | 20 583,85  | 0,00       | EUR  |
| 50.    | TRANSFORMATOR LE-TU2 v.č.307039                | 14 435,17  | 0,00       | EUR  |
| 51.    | TRANSFORMATOR LE-TU3 V.C.307038                | 12 400,02  | 0,00       | EUR  |
| 52.    | TRANSFORMATOR LE-TU4 v.č.307042                | 15 903,31  | 0,00       | EUR  |
| 53.    | TRANSFORMATOR LE-TU5 v.č.293388                | 18 359,09  | 0,00       | EUR  |
| 54.    | TRANSFORMATOR LE-TVS v.č.280783                | 1 351,72   | 0,00       | EUR  |
| 55.    | TRANSFORMATOR LG-TU1 v.č.1194968               | 5 405,60   | 0,00       | EUR  |
| 56.    | TRANSFORMATOR LG-TU2 v.č.1194966               | 5 405,60   | 0,00       | EUR  |
| 57.    | TRANSFORMATOR LG-TU3 v.č.1194967               | 5 405,60   | 0,00       | EUR  |
| 58.    | TRANSFORMATOR LG-TU4 v.č.1194969               | 5 405,60   | 0,00       | EUR  |
| 59.    | TRANSFORMATOR MA-ITR1 v.č.87679                | 381,73     | 0,00       | EUR  |
| 60.    | TRANSFORMATOR MA-ITR2 v.č.87679                | 381,73     | 0,00       | EUR  |
| 61.    | TRANSFORMATOR MA-TU1 v.č.166                   | 7 269,47   | 0,00       | EUR  |
| 62.    | TRANSFORMATOR MA-TU2 v.č.164                   | 7 269,47   | 0,00       | EUR  |
| 63.    | TRANSFORMATOR MA-TU3 v.č.163                   | 7 269,47   | 0,00       | EUR  |
| 64.    | TRANSFORMATOR MA-TU4 v.č.165                   | 7 269,47   | 0,00       | EUR  |
| 65.    | TRANSFORMATOR MA-TU5 v.č.162                   | 7 269,47   | 0,00       | EUR  |
| 66.    | TRANSFORMATOR MA-TVS1 v.č.84953                | 1 194,98   | 0,00       | EUR  |
| 67.    | TRANSFORMATOR MA-TVS2 v.č.84956                | 1 194,98   | 0,00       | EUR  |
| 68.    | TRANSFORMATOR RD-TU1 v.č.297601                | 1 408,09   | 0,00       | EUR  |
| 69.    | TRANSFORMATOR RD-TU2 v.č.293390                | 6 193,22   | 0,00       | EUR  |
| 70.    | TRANSFORMATOR RD-TU3 v.č.293389                | 6 214,00   | 0,00       | EUR  |
| 71.    | TRANSFORMATOR RD-TU4 v.č.787151                | 5 929,66   | 0,00       | EUR  |
| 72.    | TRANSFORMATOR RD-TVS v.č.280782                | 1 309,27   | 0,00       | EUR  |
| 73.    | TRANSFORMATOR RO-TVS v.č.280781                | 1 509,33   | 0,00       | EUR  |
| 74.    | TRANSFORMATOR TR-ITR v.č.87679                 | 381,73     | 0,00       | EUR  |
| 75.    | TRANSFORMATOR TR-TU1 v.č.293391                | 9 539,20   | 0,00       | EUR  |
| 76.    | TRANSFORMATOR TR-TU2 v.č.288557                | 8 960,84   | 0,00       | EUR  |
| 77.    | TRANSFORMATOR TR-TU3 v.č.293392                | 9 528,35   | 0,00       | EUR  |
| 78.    | TRANSFORMATOR TR-TVS2 v.č.280780               | 1 365,86   | 0,00       | EUR  |
| 79.    | TRANSFORMATOR TR-TZ1 v.č.57959                 | 378,47     | 0,00       | EUR  |
| 80.    | TRANSFORMATOR VEZA v.č.297598                  | 5 067,02   | 0,00       | EUR  |
| 81.    | USMERNOVAC FE v.č.216372-uskladneny            | 3 462,29   | 0,00       | EUR  |
| 82.    | USMERNOVAC FE v.č.216373-uskladneny            | 3 462,29   | 0,00       | EUR  |
| 83.    | USMERNOVAC FE v.č.216374-uskladneny            | 3 462,29   | 0,00       | EUR  |
| 84.    | USMERNOVAC FE-U1 v.č.6890                      | 3 447,99   | 0,00       | EUR  |
| 85.    | USMERNOVAC FE-U2 v.č.6889                      | 3 447,99   | 0,00       | EUR  |

|      |                                   |              |            |     |
|------|-----------------------------------|--------------|------------|-----|
| 86.  | USMERNOVAC FE-UJ v.č.6888         | 3 447,99     | 0,00       | EUR |
| 87.  | USMERNOVAC HR-U1 v.č.216377       | 3 462,29     | 0,00       | EUR |
| 88.  | USMERNOVAC HR-U2 v.č.216376       | 3 462,29     | 0,00       | EUR |
| 89.  | USMERNOVAC HR-U3 v.č.216375       | 3 462,29     | 0,00       | EUR |
| 90.  | USMERNOVAC KR-U1 v.č.216370       | 3 462,26     | 0,00       | EUR |
| 91.  | USMERNOVAC KR-U2 v.č.216371       | 3 462,26     | 0,00       | EUR |
| 92.  | USMERNOVAC KR-U3 v.č.216369       | 3 462,26     | 0,00       | EUR |
| 93.  | USMERNOVAC KV-U1 v.č.7930,7939    | 3 727,11     | 0,00       | EUR |
| 94.  | USMERNOVAC KV-U2 v.č.20597,20596  | 3 727,11     | 0,00       | EUR |
| 95.  | USMERNOVAC KV-U3 v.č.7928,7927    | 3 727,11     | 0,00       | EUR |
| 96.  | USMERNOVAC LE-U1 v.č.29791,29792  | 3 802,23     | 0,00       | EUR |
| 97.  | USMERNOVAC LE-U2 v.č.29793,29794  | 3 802,23     | 0,00       | EUR |
| 98.  | USMERNOVAC LE-U3 v.č.29795,29796  | 3 802,23     | 0,00       | EUR |
| 99.  | USMERNOVAC LE-U4 v.č.29797,29798  | 3 802,23     | 0,00       | EUR |
| 100. | USMERNOVAC LE-U5 v.č.26976,26975  | 5 058,75     | 0,00       | EUR |
| 101. | USMERNOVAC LG-U1 v.č.27066        | 2 570,94     | 0,00       | EUR |
| 102. | USMERNOVAC LG-U2 v.č.27067        | 2 570,94     | 0,00       | EUR |
| 103. | USMERNOVAC LG-U3 v.č.27068        | 2 570,94     | 0,00       | EUR |
| 104. | USMERNOVAC LG-U4 v.č.27069        | 2 570,94     | 0,00       | EUR |
| 105. | USMERNOVAC MA-U1 v.č.70208        | 3 355,91     | 0,00       | EUR |
| 106. | USMERNOVAC MA-U2 v.č.70209        | 3 355,91     | 0,00       | EUR |
| 107. | USMERNOVAC MA-U3 v.č.70210        | 3 355,91     | 0,00       | EUR |
| 108. | USMERNOVAC MA-U4 v.č.70211        | 3 355,91     | 0,00       | EUR |
| 109. | USMERNOVAC MA-U5 v.č.70212        | 3 355,91     | 0,00       | EUR |
| 110. | USMERNOVAC RO-U1 v.č.41618        | 3 868,19     | 0,00       | EUR |
| 111. | USMERNOVAC RO-U2 v.č.41617        | 3 868,19     | 0,00       | EUR |
| 112. | USMERNOVAC RO-U3 v.č.39368        | 3 868,19     | 0,00       | EUR |
| 113. | USMERNOVAC RO-U4 v.č.41620        | 3 868,19     | 0,00       | EUR |
| 114. | USMERNOVAC RO-U5 v.č.31292        | 2 515,60     | 0,00       | EUR |
| 115. | USMERNOVAC RO-UZ v.č.31292        | 2 515,60     | 0,00       | EUR |
| 116. | USMERNOVAC TR-U1 v.č.216368       | 3 462,26     | 0,00       | EUR |
| 117. | USMERNOVAC TR-U2 v.č.216366       | 3 462,26     | 0,00       | EUR |
| 118. | USMERNOVAC TR-U3 v.č.216367       | 3 462,26     | 0,00       | EUR |
| 119. | ZARIADENIE MENIARNE DOLNE HONY    | 291 545,11   | 0,00       | EUR |
| 120. | ZARIADENIE MENIARNE DUBRAVKA      | 1 990,71     | 0,00       | EUR |
| 121. | ZARIADENIE MENIARNE HROBONOVA     | 60 975,74    | 0,00       | EUR |
| 122. | ZARIADENIE MENIARNE KARLOVA VES   | 73 225,52    | 0,00       | EUR |
| 123. | ZARIADENIE MENIARNE KRASNANY      | 13 517,68    | 0,00       | EUR |
| 124. | ZARIADENIE MENIARNE LEGIONARSKA   | 94 486,16    | 0,00       | EUR |
| 125. | ZARIADENIE MENIARNE LESKOVA       | 83 857,59    | 0,00       | EUR |
| 126. | ZARIADENIE MENIARNE MARTANOVICOVA | 752 562,30   | 325 290,00 | EUR |
| 127. | ZARIADENIE MENIARNE RACANSKA      | 49 464,15    | 0,00       | EUR |
| 128. | ZARIADENIE MENIARNE ROVNICE       | 405 382,98   | 113 149,00 | EUR |
| 129. | ZARIADENIE MENIARNE RUZOVA DOLINA | 49 749,22    | 0,00       | EUR |
| 130. | ZARIADENIE MENIARNE TRNAVKA       | 54 396,20    | 0,00       | EUR |
| 131. | ZARIADENIE MENIARNE VETERNA       | 18 893,12    | 0,00       | EUR |
| 132. | ZARIADENIE MENIARNE ZAHUMENICE    | 22 398,43    | 0,00       | EUR |
| 133. | ZARIADENIE MENIARNE ZLATE PIESKY  | 5 112,53     | 0,00       | EUR |
|      |                                   | 2 989 299,43 | 443 439,00 | EUR |

**Dodatok č. 08 83 0069 14 11**  
**k Zmluve nájme č. 08 83 0069 14 00 zo dňa 31.01.2014**  
**v znení Dodatkov č. 08 83 0069 14 01 až č. 08 83 0069 14 11**

uzavretej podľa § 663 a nasl. Zákona č. 40/1964 Zb. Občiansky zákonník v znení neskorších predpisov a v súlade  
s právnym poriadkom Slovenskej republiky  
(ďalej len „Dodatok“)

**medzi zmluvnými stranami:**

**Prenajímateľ:**

|                    |                                                     |
|--------------------|-----------------------------------------------------|
| <b>Názov:</b>      | <b>Hlavné mesto Slovenskej republiky Bratislava</b> |
| sídlo:             | Primaciálne námestie č. 1, 814 99 Bratislava        |
| v zastúpení:       | Ing. arch. Matúš Vallo, primátor                    |
| IČO:               | 00 603 481                                          |
| DIČ:               | 2020372596                                          |
| bankové spojenie:  | ČSOB, a.s.                                          |
| variabilný symbol: | 883006914                                           |
| IBAN:              | SK58 7500 0000 0000 2582 8453                       |

(ďalej len „**prenájomca**“)

**a**

**Nájomca :**

|                    |                                                                                                  |
|--------------------|--------------------------------------------------------------------------------------------------|
| <b>Názov:</b>      | <b>Dopravný podnik Bratislava, akciová spoločnosť</b>                                            |
| Sídlo:             | Olejkárska 1, 814 52 Bratislava                                                                  |
| V zastúpení:       | Ing. Martin Rybanský – predseda predstavenstva<br>Ing. Michal Halomi – člen predstavenstva - CIO |
| IČO:               | 00 492 736                                                                                       |
| Peňažný ústav:     | VÚB, a.s.                                                                                        |
| Číslo účtu (IBAN): | SK98 0200 0000 0000 4800 9012                                                                    |
| BIC (SWIFT):       | SUBASKBX                                                                                         |
| DIČ:               | 2020298786                                                                                       |
| IČ DPH:            | SK2020298786                                                                                     |
| Zapísaná:          | v Obchodnom registri Okresného súdu Bratislava I, oddiel Sa, vložka č. 607/B                     |

(ďalej len „**nájomca**“)

**Preambula**

1. Zmluvné strany sa rozhodli v súlade s obsahom ich predchádzajúcich rokovaní, berúc do úvahy ich spoločné ciele a záujmy, realizujúc ich obojstranne dohodnuté podmienky, že uzavierajú tento Dodatok k Zmluve o nájme č. 088300691400 zo dňa 31.01.2014 v znení jej Dodatkov č. 088300691401 až č. 088300691411 (ďalej len „Zmluva“), uzavretej podľa § 663 a nasl. Zákona č. 40/1964 Zb. Občiansky zákonník v znení neskorších predpisov a v súlade s právnym poriadkom Slovenskej republiky, predmetom ktorej je hnutelný a nehnuteľný dlhodobý hmotný majetok prenájomcu, ktorý je prenajatý za účelom zabezpečenia prevádzky mestskej hromadnej dopravy v hlavnom meste SR Bratislave, zabezpečenie služieb mestskej hromadnej dopravy v hlavnom meste SR Bratislave a zabezpečenie ďalších doplnkových činností vychádzajúcich z predmetu činnosti nájomcu zapísaných v obchodnom registri. Zmluva bola uzatvorená na dobu určitú 15 rokov. Nájomné bolo stanovené vo výške účtovných odpisov podľa odpisového plánu nájomcu na príslušné účtovné obdobie za celý predmet nájmu.
2. Predmetom tohto Dodatku je rozšírenie predmetu nájmu Zmluvy z dôvodu realizácie stavby sociálneho zariadenia pre vodičov MHD v Slávičom údolí, na časti pozemku registra „C“ v k. ú. Karlova Ves, parc. č. 2985/2 – ostatná plocha vo výmere 20 m<sup>2</sup>, zapísaného na LV č. 46.

3. Rozšírenie predmetu nájmu Zmluvy týkajúce sa pozemku reg. „C“ parc. č. 2985/2 v k. ú. Karlova Ves, bolo schválené Uznesením mestského zastupiteľstva hlavného mesta SR Bratislavy č. ..../2022 zo dňa 23.06.2022, ktorého odpis je neoddeliteľnou súčasťou tohto Dodatku ako príloha č. 1.
4. Zmluva sa mení a dopĺňa tak, ako je uvedené v ďalších ustanoveniach tohto Dodatku.

### **Článok I. Predmet Dodatku**

Predmet nájmu Zmluvy sa v prílohe k Uzneseniu č. 1396/2014 zo dňa 30.01.2014 dopĺňa nasledovne:

V prílohe k uzneseniu v tabuľke s názvom *Pozemky potrebné k činnosti Dopravného podniku, a.s.*, na strane 3 sa dopĺňa : „Pozemok v k. ú. Karlova Ves, lokalita – Slávičie údolie, reg. „C“ KN parc. č. 2985/2, LV č. 46, druh pozemku – ostatná plocha, výmera pozemku – 24748 m<sup>2</sup>, prenajať časť - 20 m<sup>2</sup>, evidenčná hodnota – 99,58 Eur, poznámka k stavbe – sociálne zariadenie pre vodičov MHD v Slávičom údolí“.

### **Článok II. Záverečné ustanovenia**

1. Ostatné ustanovenia Zmluvy, ktoré nie sú upravené týmto Dodatkom zostávajú nezmenené.
2. Tento dodatok nadobúda platnosť dňom jeho podpisu oprávnenými zástupcami zmluvných strán a účinnosť dňom nasledujúcim po dni jeho zverejnenia v Centrálnom registri zmlúv v zmysle § 47a ods. 1 zák. č. 40/1964 Zb. Občianskeho zákonníka v znení neskorších predpisov v spojení s § 5a zák. č. 211/2000 Z. z. o slobodnom prístupe k informáciám a o zmene a doplnení niektorých zákonov (zákon o slobode informácií) v znení neskorších predpisov.
3. Tento Dodatok je vyhotovený v šiestich (6) vyhotoveniach s platnosťou originálu, pričom prenajímateľ dostane dve (2) vyhotovenia a nájomca dostane štyri (4) vyhotovenia.
4. Zmluvné strany vyhlasujú, že si tento Dodatok riadne prečítali, jeho obsahu porozumeli a zodpovedá ich skutočnej vôli, ktorú prejavili slobodne a vážne, bez omylu, bez časového tlaku, ani za nápadne nevýhodných podmienok, a na znak súhlasu ho vlastnoručne podpisujú.
5. Neoddeliteľnou súčasťou tohto Dodatku sú:  
Príloha č. 1 - Uznesenie MsZ hlavného mesta SR Bratislavy č. ..../2022 zo dňa 23.06.2022  
Príloha č. 2 - Snímka z mapy

V Bratislave dňa .....

V Bratislave dňa .....

Prenajímateľ:  
Za hlavné mesto Slovenskej republiky Bratislavu

Nájomca:  
Za Dopravný podnik Bratislava, akciová spoločnosť

.....  
Ing. arch. Matúš Vallo  
primátor

.....  
Ing. Martin Rybanský  
predseda predstavenstva

.....  
Ing. Michal Halomi  
člen predstavenstva - CIO







