



MAGISTRÁT HLAVNÉHO MESTA SLOVENSKEJ REPUBLIKY BRATISLAVY

Materiál na rokovanie
Mestského zastupiteľstva
hlavného mesta SR Bratislavy
dňa 23.06.2022

Číslo zánamu: MAG 382029/2022
Spisový znak: UK1
Skartačná lehota: A10

Návrh

**na schválenie prípadu hodného osobitného zreteľa týkajúceho sa rozšírenia predmetu nájmu
v zmluve o nájme č. 088300691400 v znení jej neskorších dodatkov uzatvorenej s Dopravným
podnikom Bratislava, akciová spoločnosť, so sídlom v Bratislave, sociálne zariadenie pre vodičov
v Slávičom údolí v k. ú. Karlova Ves**

Predkladateľ:

Mgr. Ctibor Košťál
riaditeľ magistrátu
v zastúpení Mgr. Ing. Michal Radosa, v. r.
prvý zástupca riaditeľa magistrátu

Zodpovedný:

JUDr. Andrej Bednárík, v. r.
riaditeľ sekcie správy nehnuteľností

Spracovateľ:

Mgr. Sláva Haulíková Palušová, v. r.
zástupkyňa riaditeľa sekcie a poverená
vedením oddelenia majetkových vzťahov

Mgr. Klaudia Lušpaiová, v. r.
vedúca referátu nájomov oddelenia
majetkových vzťahov

Ing. Jana Ivicová, v. r.
oddelenie majetkových vzťahov

Peter Dudáš, v. r.
oddelenie geodetických činností

Materiál obsahuje:

1. Návrh uznesenia
2. Dôvodovú správu s uznesením MsR
3. Žiadosť 2x
4. Výpis z obchodného registra
5. Snímky z mapy 3x
6. Situáciu, pôdorys a pohľady
7. LV č. 46
8. Stanovisko starostu MČ Bratislava-Karlova Ves
9. Zmluvu o nájme
10. Návrh dodatku k zmluve
11. Výpis z komisie MsZ

NÁVRH UZNESENIA

Mestské zastupiteľstvo po prerokovaní materiálu

schvaľuje

ako prípad hodný osobitného zreteľa podľa § 9a ods. 9 písm. c) zákona Slovenskej národnej rady č. 138/1991 Zb. o majetku obcí v znení neskorších predpisov rozšírenie predmetu nájmu v zmluve o nájme č. 088300691400 v znení jej dodatkov uzatvorenej so spoločnosťou Dopravný podnik Bratislava, akciová spoločnosť, so sídlom na Olejkárskej 1 v Bratislave, IČO 00492736, z dôvodu realizácie stavby sociálneho zariadenia pre vodičov MHD v Slávičom údolí, na časti pozemku registra „C“ v k. ú. Karlova Ves, parc. č. 2985/2 – ostatná plocha vo výmere 20 m², zapísaného na LV č. 46,

s podmienkou:

Dodatok č. 088300691412 k zmluve o nájme č. 088300691400 bude nájomcom podpísaný do 60 dní od schválenia uznesenia v Mestskom zastupiteľstve hlavného mesta Slovenskej republiky Bratislavy. V prípade, že dodatok k nájomnej zmluve nebude v tejto lehote nájomcom podpísaný, toto uznesenie stratí platnosť.

Návrh na rozšírenie predmetu nájmu zmluvy o nájme č. 088300691400 v znení jej dodatkov, z dôvodu realizácie stavby sociálneho zariadenia pre vodičov MHD v Slávičom údolí, na časti pozemku registra „C“ v k. ú. Karlova Ves, parc. č. 2985/2, vo výmere 20 m², predkladáme ako prípad hodný osobitného zreteľa podľa § 9a ods. 9 písm. c) zákona Slovenskej národnej rady č. 138/1991 Zb. o majetku obcí v znení neskorších predpisov, pretože nájomca k stavebnému konaniu na stavbu realizovanú na predmete nájmu potrebuje preukázať k dotknutému pozemku vlastnícke alebo iné právo podľa § 139 ods. 1 zákona č. 50/1976 Zb. o územnom plánovaní a stavebnom poriadku (stavebný zákon) v znení neskorších predpisov.

DÔVODOVÁ SPRÁVA

PREDMET: Uzatvorenie ďalšieho Dodatku k Zmluve o nájme č. 088300691400 uzatvorenej dňa 31. 1. 2014 v znení jej platných Dodatkov č. 088300691401 až č. 088300691411 (ďalej len Nájomná zmluva), medzi hlavným mestom SR Bratislava ako prenajímateľom a Dopravným podnikom Bratislava, akciová spoločnosť ako nájomcom (ďalej len „DPB“).

Predmetom tohto Dodatku bude rozšírenie predmetu nájmu Nájomnej zmluvy – časť pozemku reg. „C“ KN v k. ú. Karlova Ves, parc. č. 2985/2 vo výmere 20 m².

Zmluva o nájme č. 088300691400 v znení jej platných dodatkov č. 088300691401 až č. 088300691411:

Nájomca/žiadateľ: **Dopravný podnik Bratislava, akciová spoločnosť**

Olejkárska 1
814 52 Bratislava
IČO: 00 492 736

Predmet nájmu: pozemky, budovy a stavby – stavebné objekty a hnuiteľný majetok vo vlastníctve hlavného mesta SR Bratislavy

Špecifikácia pozemku :

Pozemok v k. ú. Karlova Ves – SZ Slávičie údolie:

KN reg. „C“ parc. č.	LV	druh pozemku	celková výmera	výmera na nájom
2985/2	46	ostatná plocha	24748 m ²	20 m²

Účel nájmu: zabezpečenie prevádzky a služieb mestskej hromadnej dopravy v hlavnom meste SR Bratislave a zabezpečenie ďalších doplnkových činností vychádzajúcich z predmetu činnosti nájomcu zapísaných v obchodnom registri, ktoré súvisia so zabezpečením prevádzky a služieb mestskej hromadnej dopravy – zmena predmetu nájmu – pozemky potrebné k činnosti DPB.

Doba nájmu: doba určitá - 15 rokov počnúc dňom 1. 2. 2014, to znamená do 31.01.2029

Výška nájomného: bola stanovená podľa Uznesenia mestského zastupiteľstva hlavného mesta SR Bratislavy č. 1396/2014 zo dňa 30.01.2014 a podľa zákona NR SR č. 18/1996 Z. z. o cenách v znení neskorších predpisov dohodou vo výške účtovných odpisov podľa odpisového plánu nájomcu na príslušné účtovné obdobie za celý predmet nájmu

SKUTKOVÝ STAV :

Dňa 31.01.2014 bola uzatvorená Zmluva o nájme č. 08 83 0069 14 00 (ďalej len „Nájomná zmluva“) medzi hlavným mestom SR Bratislavou ako prenajímateľom a Dopravným podnikom Bratislava, akciová spoločnosť (ďalej len „DPB“) ako nájomcom. K Nájomnej zmluve boli uzatvorené dodatky č. 088300691401 až č. 088300691411.

DPB požiadal hlavné mesto SR Bratislavu o uzatvorenie Zmluvy o budúcej zmluve o zriadení vecného bremena z dôvodu realizácie stavby sociálneho zariadenia pre vodičov MHD Slávičom údolí v Karlovej Vsi (ďalej len „SZ Slávičie údolie“) a elektrickej prípojky NN, vody a kanalizácie k predmetnej stavbe. Majetkovoprávny vzťah k pozemkom vo vlastníctve hlavného mesta bude pre prípojku vody,

kanalizácie a NN realizovaný formou uzatvorenia Zmluvy o budúcej zmluve o zriadení vecného bremena, avšak majetkovoprávny vzťah k pozemkom, na ktorých bude umiestnená stavba SZ Slávičie údolie, bude realizovaný formou nájmu.

Predmetom Nájomnej zmluvy sú aj sociálne zariadenia pre vodičov MHD. Zámerom DPB je umiestnenie nového sociálneho zariadenia pre vodičov MHD na konečnej stanici linky MHD v Slávičom údolí, z dôvodu jeho absencie na danom mieste. SZ Slávičie údolie bude umiestnené na pozemku parc. č. 2985/2 v k. ú. Karlova Ves, ktorý je vo vlastníctve hlavného mesta a z tohto dôvodu DPB potrebuje rozšíriť predmet nájmu Nájomnej zmluvy formou uzatvorenia Dodatku.

Zdôvodnenie prípadu hodného osobitného zreteľa:

Návrh na rozšírenie predmetu nájmu zmluvy o nájme č. 088300691400 v znení jej dodatkov, z dôvodu realizácie stavby sociálneho zariadenia pre vodičov MHD v Slávičom údolí, na časti pozemku registra „C“ v k. ú. Karlova Ves, parc. č. 2985/2, vo výmere 20 m², predkladáme ako prípad hodný osobitného zreteľa podľa § 9a ods. 9 písm. c) zákona Slovenskej národnej rady č. 138/1991 Zb. o majetku obcí v znení neskorších predpisov, pretože nájomca k stavebnému konaniu na stavbu realizovanú na predmete nájmu potrebuje preukázať k dotknutému pozemku vlastnícke alebo iné právo podľa § 139 ods. 1 zákona č. 50/1976 Zb. o územnom plánovaní a stavebnom poriadku (stavebný zákon) v znení neskorších predpisov.

STANOVISKÁ K NÁVRHU DODATKU :

Sekcia územného rozvoja:

Oddelenie usmerňovania investičnej činnosti:

V stanovisku zo dňa 18.05.2022 sa uvádza: Územný plán hlavného mesta SR Bratislavy, rok 2007, v znení zmien a doplnkov stanovuje pre dané územie, funkčné využitie územia:

Územia mestskej zelene, vyhradená zeleň, číslo funkcie 1120, stabilizované územie. Zámer umiestnenia sociálneho zariadenia pre vodičov sa nachádza vo funkčnej ploche *vyhradená zeleň*, kde patrí ako zariadenia dopravnej vybavenosti pre obsluhu územia funkčnej plochy medzi spôsob využitia funkčnej plochy – *prípustný v obmedzenom rozsahu*.

Stanovisko technickej infraštruktúry:

Stanovisko zo dňa 17.05.2022 - s nájmom pozemku súhlasia bez pripomienok.

Stanovisko za sekciu dopravy:

Oddelenie dopravných povolení – Referát cestného správneho orgánu:

Stanovisko zo dňa 10.05.2022 – Pozemok je súčasťou parkoviska miestnej cesty II. triedy Staré Grunty, preto ako príslušný cestný správny orgán uvádzajú, že po predchádzajúcom preskúmaní aj iných možných miest v blízkosti konečnej autobusov, sa javí toto miesto ako jediné vhodné pre zriadenie sociálneho zariadenia, preto nemajú pripomienky k nájmu pozemku.

Oddelenie parkovania:

Stanovisko zo dňa 17.05.2022 - s nájmom pozemku súhlasí, keďže nezasahuje do súčasných ani budúcich plánov parkovacej politiky.

Oddelenie dopravného inžinierstva

Stanovisko zo dňa 18.05.2022 – neuplatňuje pripomienky.

Referát cyklodopravy

Stanovisko zo dňa 23.05.2022 - s prenájmom pozemku súhlasí, keďže nezasahuje do plánov súčasnej/budúcej výstavby cyklistickej infraštruktúry.

Oddelenie osvetlenia, sietí a energetiky

Stanovisko dňa 06.05.2022 bez pripomienok.

Oddelenie správy komunikácií

Stanovisko zo dňa 24.05.2022 – z hľadiska správcu miestnych komunikácií uvádzajú, že Staré Grunty sú v správe OSK. K nájmu nemajú pripomienky.

Sekcia životného prostredia:

Oddelenie životného prostredia – stanovisko zo dňa 10.05.2022 - súhlasí s nájmom pozemku a požaduje dodržiavať všeobecne záväzné právne predpisy v oblasti životného prostredia, najmä zákon č. 543/2002 Z.z. o ochrane prírody a krajiny. Zároveň požaduje pri realizácii a užívaní udržiavať pozemok a jeho bezprostredné okolie v čistote.

(zapracované dodatkom do Nájomnej zmluvy)

Oddelenie tvorby mestskej zelene

Stanovisko zo dňa 18.05.2022 – nemá námietky a výhrady a s nájmom súhlasí za dodržania nasledovných podmienok:

- Výkopy realizovať výlučne v spevnenej ploche komunikácie nie vo verejnej zeleni,
- V prípade, že počas stavby vznikne ďalší záber zelene/manipulačný priestor, uloženie materiálu a pod., je realizátor povinný určiť presnú výmeru zaujatia verejného priestranstva a následne požiadať správcu verejnej zelene o vyjadrenie k záberu zelene,
- Vykonávať úpravu v súlade so zákonom č. 543/2002 Z.z. o ochrane prírody a krajiny v znení neskorších predpisov a v zmysle VZN č. 5/2018 o starostlivosti o verejnú zeleň a ochrane drevín, ktoré sú súčasťou verejnej zelene na území hlavného mesta SR Bratislavy,
- Pri zabratí verejnej zelene v okolí drevín je potrebné postupovať v zmysle STN 83 7010 (Ochrana prírody, ošetrovanie, udržiavanie a ochrana stromovej vegetácie) a v zmysle Arboristického štandardu 2 – Ochrana drevín pri stavebnej činnosti,
- Každý, kto vykonáva stavebné práce pri vykonávaní činnosti, ktorou môžu byť ohrozené, poškodené alebo zničené rastliny alebo živočíchy, alebo ich biotopy, je povinný postupovať tak, aby nedochádzalo k ich zbytočnému úhynu alebo k poškodzovaniu a ničeniu v súlade s § 4 ods. 1 zákona č. 543/2002 o ochrane prírody a krajiny v znení neskorších predpisov,
- Po ukončení zaujatie verejného priestranstva je potrebné uskutočniť so zúčastnenými zástupcami spoločné odovzdanie a prevzatie pozemku. Odovzdanie je potrebné dohodnúť so správcou zelene. Správca zelene predmetnej plochy,
- Neskladovať stavebný ani iný odpadový materiál na zeleni bez súhlasu oddelenia tvorby mestskej zelene,
- S odpadmi, ktoré vzniknú pri rozkopávke nakladať v súlade s platnými právnymi predpismi,
- V prípade rozkopávky miestnej komunikácie je nutné požiadať o stanovisko OSK,
- Zabezpečiť čistotu, poriadok a bezpečnosť pre okoloidúcich na dotknutom pozemku, ako i v okolí rozkopávky.

V záujmovom území podľa zákona 543/2002 Z. z. o ochrane prírody a krajiny v znení neskorších predpisov platí I. stupeň územnej ochrany, t. j. územiu sa neposkytuje vyššie ochrana.

(zapracované dodatkom do Nájomnej zmluvy)

Sekcia financií:

Oddelenie účtovníctva a pohľadávok

Stanovisko zo dňa 11.05.2022 – k dátumu 10.5.2022 eviduje zostatok nedaňovej pohľadávky voči DPB, a.s. po lehote splatnosti vo výške 8 084,00 Eur (vecné bremeno, ODP - splatnosť 06.04.2022).

Oddelenie miestnych daní, poplatkov a licencií

Stanovisko zo dňa 05.05.2022 - nájom odporúča.

Sekcia právnych služieb:

Oddelenie súdnych sporov a vymáhania

Neeviduje súdne konanie voči žiadateľovi.

Útvar hlavného architekta

Stanovisko zo dňa 03.06.2022 – s nájmom súhlasí s podmienkami:

- Pre zámer je potrebné vyčleniť dostatočnú bezpečnú plochu pre vstup do kontajnera ako aj dostatočný odstup od najbližšieho parkovacieho miesta, min. 2m (vyznačenie vodorovným značením),
- V mieste osadenia bude potrebná reorganizácia parkovacích miest a úprava vjazdu/výjazdu na parkovisko.

(zapracované dodatkom do Nájomnej zmluvy)

Stanovisko starostu MČ Karlova Ves

Stanovisko zo dňa 20.05.2022 – MČ Bratislava-Karlova Ves nemá námietky ani pripomienky a súhlasí s nájmom.

Hlavné mesto Slovenskej republiky Bratislava podľa § 9a ods. 9 písm. c) zákona Slovenskej národnej rady č. 138/1991 Zb. o majetku obcí v znení neskorších predpisov zverejnilo dňa 07. 06. 2022 na internete a na úradnej tabuli svoj zámer rozšíriť predmet nájmu v horeuvedenej nájomnej zmluve z dôvodu hodného osobitného zreteľa.

Uznesením Mestskej rady hlavného mesta Slovenskej republiky Bratislavy č. 325/2022 zo dňa 09. 06. 2022 Mestská rada hlavného mesta Slovenskej republiky Bratislavy odporúča Mestskému zastupiteľstvu hlavného mesta Slovenskej republiky Bratislavy prerokovať

„Návrh na schválenie prípadu hodného osobitného zreteľa týkajúceho sa rozšírenia predmetu nájmu v zmluve o nájme č. 088300691400 v znení jej neskorších dodatkov uzatvorenej s Dopravným podnikom Bratislava, akciová spoločnosť, so sídlom v Bratislave, sociálne zariadenie pre vodičov v Slávičom údolí v k. ú. Karlova Ves“.



**DOPRAVNÝ PODNIK
BRATISLAVA**

EXPEDOVANÉ

15 -07- 2020

DOPORUČENÉ

Magistrát hlavného mesta SR Bratislavy

Sekcia dopravy

Primaciálne nám. 1

814 99 Bratislava

Váš list číslo / zo dňa

Naše číslo

12313/2020

Vybavuje / linka

JUDr. Krajčovičová / +421 25950 1595

Bratislava dňa

13.07.2020

Vec: ŽIADOSŤ O UZATVORENIE ZMLUVY O BUDÚCEJ ZMLUVE O ZRIADENÍ VECNÉHO BREMENA

- (1) Dopravný podnik Bratislava, akciová spoločnosť, spoločnosť založená a existujúca podľa práva Slovenskej republiky, so sídlom Olejkárska 1, 814 52 Bratislava, IČO: 00 492 736, zapísaná v Obchodnom registri Okresného súdu Bratislava I, oddiel: Sa, vložka číslo: 607/B (ďalej len „DPB“) má záujem realizovať stavbu sociálneho zariadenia a prípojky elektriny, vody a kanalizácie k predmetnej stavbe.
- (2) Stavba sociálneho zariadenia a prípojky elektriny, vody a kanalizácie sa budú nachádzať na pozemkoch v k.ú. Karlova Ves, okres Bratislava IV, obec Bratislava – Karlova Ves, vo vlastníctve Hlavného mesta SR Bratislavy, a to nasledovne:

OBJEKT	POZEMOK REG. „C“	POZEMOK REG. „E“	Výmera predmetu [m ²]	VLASTNÍCTVO
Objekt sociálneho zariadenia	2985/2	-	18,1	Hl. mesto Bratislava
	2989/1	-	0,09	Hl. mesto Bratislava
Prípojka vody	2985/2	-	4,38	Hl. mesto Bratislava
	2989/1	-	1,75	Hl. mesto Bratislava
Prípojka kanalizácie	2985/2	-	14,63	Hl. mesto Bratislava
Prípojka elektriny	2989/1	-	3,8	Hl. mesto Bratislava
	2989/3	3-20609	7,12	Hl. mesto Bratislava
SPOLU			49,87	

- (3) Podľa § 58 ods. 2 zákona č. 50/1976 Zb. o územnom plánovaní a stavebnom poriadku (ďalej len „Stavebný zákon“): „Stavebník musí preukázať, že je vlastníkom pozemku alebo že má k pozemku iné právo podľa § 139 ods. 1 Stavebného zákona, ktoré ho oprávňuje zriadiť na ňom požadovanú stavbu.“
- (4) DPB ako stavebník musí preukázať iné právo k pozemkom, na ktorých sa stavba sociálneho zariadenia a prípojky elektriny, vody a kanalizácie budú nachádzať. Vzhľadom na to, si Vás dovoľujeme požiadať o uzatvorenie Zmluvy o budúcej zmluve o zriadení vecného bremena, podľa špecifikácie v bode (2).
- (5) Prílohou tejto žiadosti je situácia s vyznačeným rozsahom, na základe ktorej bol špecifikovaný predmet zriadenia vecného bremena.

S úctou



DOPRAVNÝ PODNIK

BRATISLAVA, a.s.

Olejkárska 1

814 52 Bratislava

Dopravný podnik Bratislava, akciová spoločnosť

Ing. Martin Rybanský

predseda predstavenstva

Dopravný podnik Bratislava, akciová spoločnosť

Ing. Michal Halomi

člen predstavenstva - CIO

Príloha: Situácia s vyznačeným rozsahom



Sekcia správy nehnuteľností

109 711/2022

Váš list

Naše poradové číslo
MAGS ODP 34759/2022-
103670

Vybavuje / Linka
Mgr. Ing. Iveta Drexler
+421 2 5935 6556

V Bratislave
18. 03. 2022

MAGS ODP 49471/2022

VEC:

Odstúpenie žiadosti o uzatvorenie zmluvy o budúcej zmluve o zriadení vecného bremena v časti Objekt sociálneho zariadenia

Oddeleniu dopravných povolení Magistrátu hlavného mesta Slovenskej republiky Bratislavy bola dňa 16. 07. 2020 doručená žiadosť spoločnosti: **Dopravný podnik Bratislava, akciová spoločnosť, so sídlom Olejkárska 1, 814 52 Bratislava, IČO: 00492736** (ďalej len „stavebník“) o uzatvorenie zmluvy o budúcej zmluve o zriadení vecného bremena v prospech stavebníka ako budúceho oprávneného z vecného bremena za účelom uloženia stavebných objektov: objekt sociálneho zariadenia, prípojka vody, prípojka kanalizácie, prípojka elektriny k stavbe „SZ vodičov MHD Slávičie údolie, ul. Staré Grunty BA- Karlova Ves“ na pozemkoch registra C-KN parcelné číslo 2985/2 – ostatné plochy o výmere 24748 m², parcelné číslo 2989/1 – ostatné plochy o výmere 47384 m², zapísaných na LV č. 46, na pozemku registra E-KN parcelné číslo 20609 – záhrady o výmere 142 m², zapísanom na liste vlastníctva č. 4971 vedenom Okresným úradom Bratislava, katastrálnym odborom, ktorý tvorí časť pozemku registra „C“ KN parcelné číslo 2989/3 – ostatná plocha o výmere 101 m², ktorý nie je v operátoch katastra nehnuteľností evidovaný na listoch vlastníctva, v katastrálnom území Karlova Ves, vo vlastníctve hlavného mesta Slovenskej republiky Bratislavy.

Žiadosť stavebníka (v GINISE pod č. **MAG 387537/2020**) Vám odstupujeme na vybavenie v zmysle prílohy č. 2 Organizačného poriadku Magistrátu hlavného mesta Slovenskej republiky Bratislavy v časti uzatvorenia zmluvy o budúcej zmluve o zriadení vecného bremena pre uloženie stavebného objektu: Objekt sociálneho zariadenia

Bc. Michal Daniel
vedúci oddelenia

Prílohy:
V GINISE pod č. MAG 103670/2022

MINISTERSTVO SPRAVODLIVOSTI SLOVENSKEJ REPUBLIKY


OBCHODNÝ REGISTER
 NA INTERNETE


Slovensky | English

Výpis z Obchodného registra Okresného súdu Bratislava I

Tento výpis má len informatívny charakter a nie je použiteľný pre právne úkony !

Oddiel: Sa

Vložka číslo: 607/B

Obchodné meno:	Dopravný podnik Bratislava, akciová spoločnosť	(od: 20.04.1994)
Sídlo:	Olejkárska 1 Bratislava 814 52	(od: 07.03.1996)
IČO:	00 492 736	(od: 20.04.1994)
Deň zápisu:	20.04.1994	(od: 20.04.1994)
Právna forma:	Akciová spoločnosť	(od: 20.04.1994)
Predmet činnosti:	výroba a opravy motorových a dopravných prostriedkov	(od: 20.04.1994)
	výroba, inštalácia, oprava a vývoj trakčných vozidiel	(od: 20.04.1994)
	výroba, inštalácia, opravy elektrických strojov a prístrojov	(od: 20.04.1994)
	projektová činnosť v investičnej výstavbe	(od: 20.04.1994)
	vykonávanie dopravných stavieb	(od: 20.04.1994)
	školiaca a vzdelávacia činnosť v oblasti dopravy	(od: 20.04.1994)
	pravidelná verejná cestná hromadná mestská doprava osôb	(od: 20.04.1994)
	prevádzkovanie mestských dráh	(od: 20.04.1994)
	verejná cestná hromadná nepravidelná doprava osôb	(od: 20.04.1994)
	verejná cestná nákladná doprava	(od: 20.04.1994)
	reklamná činnosť	(od: 20.04.1994)
	kúpa tovaru za účelom jeho predaja konečnému spotrebiteľovi /maloobchod/	(od: 14.12.1998)
	kúpa tovaru za účelom jeho predaja iným prevádzkovateľom živnosti /veľkoobchod/	(od: 14.12.1998)
	sprostredkovateľská činnosť	(od: 14.12.1998)
	odťahovacia služba,	(od: 06.04.2005)
	prevádzkovanie parkoviska slúžiaceho na umiestnenie najmenej piatich vozidiel patriacich iným osobám než majiteľovi alebo nájomcovi nehnuteľností	(od: 06.04.2005)
	vnútroštátna nepravidelná autobusová doprava	(od: 22.11.2005)
	medzinárodná nepravidelná autobusová doprava	(od: 22.11.2005)
	prevádzkovanie autoškoly	(od: 07.11.2006)
	medzinárodná preprava cestujúcich autobusmi, ktorá je podnikaním	(od: 23.11.2007)
	vykonávanie kurzov povinnej základnej kvalifikácie a pravidelného výcviku vodičov	(od: 02.02.2010)
	inštruktor autoškoly	(od: 02.02.2010)
	výroba tepla, rozvod tepla	(od: 22.12.2010)
	poskytovanie dopravných služieb na mestských dráhach	(od: 11.07.2012)
	ambulancia pracovnej a organizačnej psychológie, v certifikovanej	

	pracovnej činnosti dopravná psychológia	(od: 29.08.2015)
	podnikanie v oblasti nakladania s iným ako nebezpečným odpadom	(od: 21.01.2020)
	prevádzkovanie vlastnej ochrany	(od: 02.06.2020)
	verejné obstarávanie	(od: 19.12.2020)
	činnosť podnikateľských, organizačných a ekonomických poradcov	(od: 19.12.2020)
	výchova a vzdelávanie v oblasti ochrany práce - výchova a vzdelávanie elektrotechnikov, samostatných elektrotechnikov a elektrotechnikov na riadenie činností alebo riadenie prevádzky	(od: 19.12.2020)
	výchova a vzdelávanie v oblasti práce - výchova a vzdelanie osôb na obsluhu motorových vozíkov	(od: 19.12.2020)
	vzdelávanie a overovanie odbornej spôsobilosti na vykonávanie činností na určených technických zariadeniach elektrických podľa § 18 ods. 2 zákona o dráhach	(od: 19.12.2020)
Štatutárny orgán:	predstavenstvo	(od: 28.10.1997)
	Ing. <u>Martin Rybanský</u> - predseda predstavenstva Jadrová 3226/1 Bratislava 821 02 Vznik funkcie: 10.07.2019  	(od: 17.08.2019)
	Ing. <u>Michal Halomi</u> - člen predstavenstva - CIO Mamateyova 11 Bratislava 851 04 Vznik funkcie: 06.11.2019  	(od: 21.01.2020)
	Ing. <u>Milan Donoval</u> - podpredseda predstavenstva - CTO Havelkova 28/A Bratislava 841 03 Vznik funkcie: 01.01.2020  	(od: 08.03.2020)
	Ing. <u>Andrej Zigmund</u> - člen predstavenstva - CFO Brigádnická 1033/66 Bratislava - mestská časť Devín 841 10 Vznik funkcie: 15.03.2021  	(od: 28.04.2021)
Konanie menom spoločnosti:	V mene spoločnosti konajú a podpisujú vždy aspoň dvaja členovia predstavenstva spoločne.	(od: 19.12.2020)
Základné imanie:	57 984 805,91888 EUR Rozsah splatenia: 57 984 805,91888 EUR	(od: 12.05.2022)
Akcie:	Počet: 10 Druh: kmeňové Podoba: listinné Forma: akcie na meno Menovitá hodnota: 3 319,391888 EUR	(od: 16.04.2009)
	Počet: 1 Druh: kmeňové Podoba: listinné Forma: akcie na meno Menovitá hodnota: 4 605 477 EUR	(od: 27.10.2011)
	Počet: 1 Druh: kmeňové Podoba: listinné Forma: akcie na meno Menovitá hodnota: 38 346 135 EUR	(od: 15.02.2014)
	Počet: 1 Druh: kmeňové Podoba: listinné Forma: akcie na meno Menovitá hodnota: 15 000 000 EUR	(od: 12.05.2022)
Akcionár:	Hlavné mesto Slovenskej republiky Bratislava Primaciálne námestie 1 Bratislava 814 99 	(od: 12.05.2022)
Dozorná rada:	PhDr. <u>Ľuboš Krajčír</u> - predseda dozornej rady Pri Hrubej lúke 13 Bratislava 841 01 Vznik funkcie: 19.02.2019  	(od: 27.02.2019)
	Ing. <u>Monika Debnárová</u> - podpredseda dozornej rady Roľnícka 280	(od: 10.09.2021)

Bratislava - mestská časť Vajnory 831 07

Vznik funkcie: 19.02.2019

Mgr. Zdenka Zaťovičová - člen dozornej rady

(od: 27.02.2019)

Ľuda Zúbka 31

Bratislava 841 01

Vznik funkcie: 19.02.2019

PhDr. Alžbeta Ožvaldová - člen dozornej rady

(od: 27.02.2019)

Pšeničná 9

Bratislava 821 06

Vznik funkcie: 19.02.2019

Ing. Vladimír Rafaj - člen dozornej rady

(od: 09.11.2019)

Odborárske nám. 6

Bratislava 811 07

Vznik funkcie: 01.04.2019

Štefan Linner - člen dozornej rady

(od: 09.11.2019)

Osíková 8

Bernolákovo 900 27

Vznik funkcie: 01.04.2019

Juraj Haulík - člen dozornej rady

(od: 09.11.2019)

Železničná 11B

Bratislava 821 07

Vznik funkcie: 01.04.2019

Mgr. Myra Zahradníková - člen dozornej rady

(od: 09.11.2019)

Kapicova 11

Bratislava 851 01

Vznik funkcie: 01.04.2019

Ing. Matej Vagač - člen dozornej rady

(od: 09.11.2019)

Dobrovičova 10

Bratislava 811 09

Vznik funkcie: 01.10.2019

Ing. arch. Zuzana Aufrichtová - člen dozornej rady

(od: 19.12.2020)

Podtatranského 8

Bratislava - mestská časť Staré Mesto 811 05

Vznik funkcie: 01.10.2020

PhDr. Jana Poláčiková - člen dozornej rady

(od: 10.09.2021)

Jašíkova 18

Bratislava - mestská časť Ružinov 821 03

Vznik funkcie: 29.06.2021



Ďalšie právne skutočnosti:

Spoločnosť založená zakladateľskou listinou vo forme notárskej zápisnice č. N 508/93, Nz 499/93, dňa 12.12.1993 napísanej notárkou JUDr. Helenou Hrušovskou, v súlade s príslušnými ustanoveniami Obchodného zákonníka č. 513/1991 Zb., živnostenský list č. ŽO 1049/1994/So a koncesná listina č. ŽO 796/1991/So, oba doklady vydané dňa 7.4.1994, Obvodným úradom Bratislava 1.

(od: 20.04.1994)

List primátora hl. mesta SR Bratislavy č.j. 3572/1994 - prim. zo dňa 2.11.1994 o kooptácii JUDr. Martina Jerguša za člena predstavenstva.

(od: 06.03.1996)

Zápisnica z valného zhromaždenia konaného dňa 8.5.1995, priebeh ktorého bol osvedčený notárskou zápisnicou č. Nz 53/95 napísanou dňa 8.5.1995 notárom JUDr. Ľubomírom Vihom, na ktorom bola schválená zmena stanov. Zápisnica z rokovania predstavenstva pod.č. 31/1994 zo dňa 11.10.1994.

(od: 07.03.1996)

Zápisnica č. 4/1995 zo zasadnutia riadneho valného zhromaždenia konaného dňa 3.10.1995.

(od: 28.06.1996)

Zápisnica č. 1/1997 zo zasadnutia riadneho valného zhromaždenia zo dňa 13.2.1997.

(od: 28.05.1997)

Notárska zápisnica N 460/98, Nz 359/98 zo dňa 12.10.1998.

(od: 14.12.1998)

Zmena stanov schválená na valnom zhromaždení dňa 11.2.1999, ktorého časť priebehu osvedčuje not.záp. N 43/99, Nz 43/99. Zápisnica č. 5 /1999 z rokovania predstavenstva konaného dňa 11.2.1999.

(od: 08.03.1999)

Zmena stanov schválená na valnom zhromaždení dňa 11.2.1999, ktorého časť priebehu osvedčuje not.záp. N 43/99, Nz 43/99. Zápisnica č. 5 /1999 z rokovania predstavenstva konaného dňa 11.2.1999.

(od: 19.04.1999)

Zápisnica č. 1/2000 z riadneho valného zhromaždenia konaného dňa

(od: 18.02.2000)

18.1.2000 na ktorom bola schválená zmena v predstavenstve.

Zápisnica z valného zhromaždenia zo dňa 19.12.2000. (od: 05.03.2001)

Na valnom zhromaždení dňa 19.12.2000, ktorého konanie bolo osvedčené v notárskej zápisnici N 115/00, Nz 115/00, ktorého konanie bolo osvedčené v notárskej zápisnici N 115/00, Nz 115/00 napísanej dňa 19.12.2000 bola schválená zmena stanov dňa 27.12.2001 zmena v predstavenstve. Funkcia členov predstavenstva RSDr. František Dej, Ing. Ernest Hanulák, CSc. a Karol Kolada zaniká dňom 27.12.2001. (od: 08.04.2002)

Zápisnica č. 2/2002 z valného zhromaždenia zo dňa 28. 3. 2002. (od: 13.08.2002)
Zápisnica č. 3/2002 z valného zhromaždenia zo dňa 25. 4. 2002.

Notárska zápisnica N 1423/02, Nz 140/02 spísaná dňa 21.10.2002 notárom JUDr. Hunovou osvedčujúca priebeh časti mimoriadneho valného zhromaždenia, na ktorom bolo schválené nové znenie stanov. (od: 27.01.2003)
Zápisnica z mimoriadneho valného zhromaždenia zo dňa 21.10.2002. Funkcia členov dozornej rady Ing. J. Kotúfu a P. Kuboviča sa končí dňom 21.10.2002.

Zápisnica z valného zhromaždenia z 12.2.2003 a 26.3.2003. (od: 27.11.2003)

Rozhodnutie jediného akcionára vo forme notárskej zápisnice N 40/2005, Nz 6898/2005, NCRIs 6954/2005 zo dňa 16.2.2005. (od: 06.04.2005)

Rozhodnutie jediného akcionára z 23.8.2005, N 439/05, Nz 39014/05-zmena stanov. (od: 22.11.2005)

Zápisnica z 2. rokovania predstavenstva zo dňa 24.04.2007. (od: 21.06.2007)

Notárska zápisnica N 553/2007, Nz 44393/B zo dňa 05.11.2007 osvedčujúca rozhodnutie jediného akcionára spoločnosti o rozšírení predmtu podnikania. (od: 23.11.2007)

Zápisnica č. 03/2009 z mimoriadneho rokovania predstavenstva zo dňa 13.03.2009. (od: 16.04.2009)

Notárska zápisnica N 513/2009, Nz 44910/2009 zo dňa 30.11.2009 osvedčujúca rozhodnutie jediného akcionára. (od: 02.02.2010)

Rozhodnutie jediného akcionára zo dňa 30.07.2010. (od: 31.08.2010)

Rozhodnutie jediného akcionára spísané vo forme notárskej zápisnice č. N 490/2010, Nz 452216/2010 zo dňa 22.11.2010. (od: 22.12.2010)

Rozhodnutie jediného akcionára vo forme notárskej zápisnice N 104/2011, Nz 23840/2011 zo dňa 28.06.2011. (od: 03.08.2011)

Rozhodnutie jediného akcionára poňaté vo forme notárskej zápisnice zo dňa 10.10.2011. (od: 27.10.2011)

Rozhodnutie jediného akcionára spoločnosti spísané vo forme notárskej zápisnice N 412/2012, Nz 22423/2012, NCRIs 22908/2012 zo dňa 21.06.2012 (od: 11.07.2012)

Notárska zápisnica - Rozhodnutie jediného spoločníka zo dňa 31.01.2014. (od: 15.02.2014)

Rozhodnutie jediného akcionára vo forme notárskej zápisnice č. N 2971/2015, NZ 36719/2015, NCRIs 375472015 zo dňa 16.10.2015. (od: 27.10.2015)

Dátum aktualizácie údajov: 20.05.2022


Dátum výpisu: 23.05.2022


O obchodnom registri SR | Návod na používanie ORI | Naša adresa 


Vyhľadávanie podľa : **obchodného mena** | **identifikačného čísla**
sídla | spisovej značky | priezviska a mena osoby


Aktuálne zmeny | Automatizované doplnenie identifikačných údajov | Kontakty na registrové súdy
Formuláre na podávanie elektronických návrhov na zápis do OR
Zoznam osôb, ktoré môžu byť vymazané (§768s OBZ)

k.ú. Karlova Ves
predmet = časť pozemku reg. C p.č. 2985/2

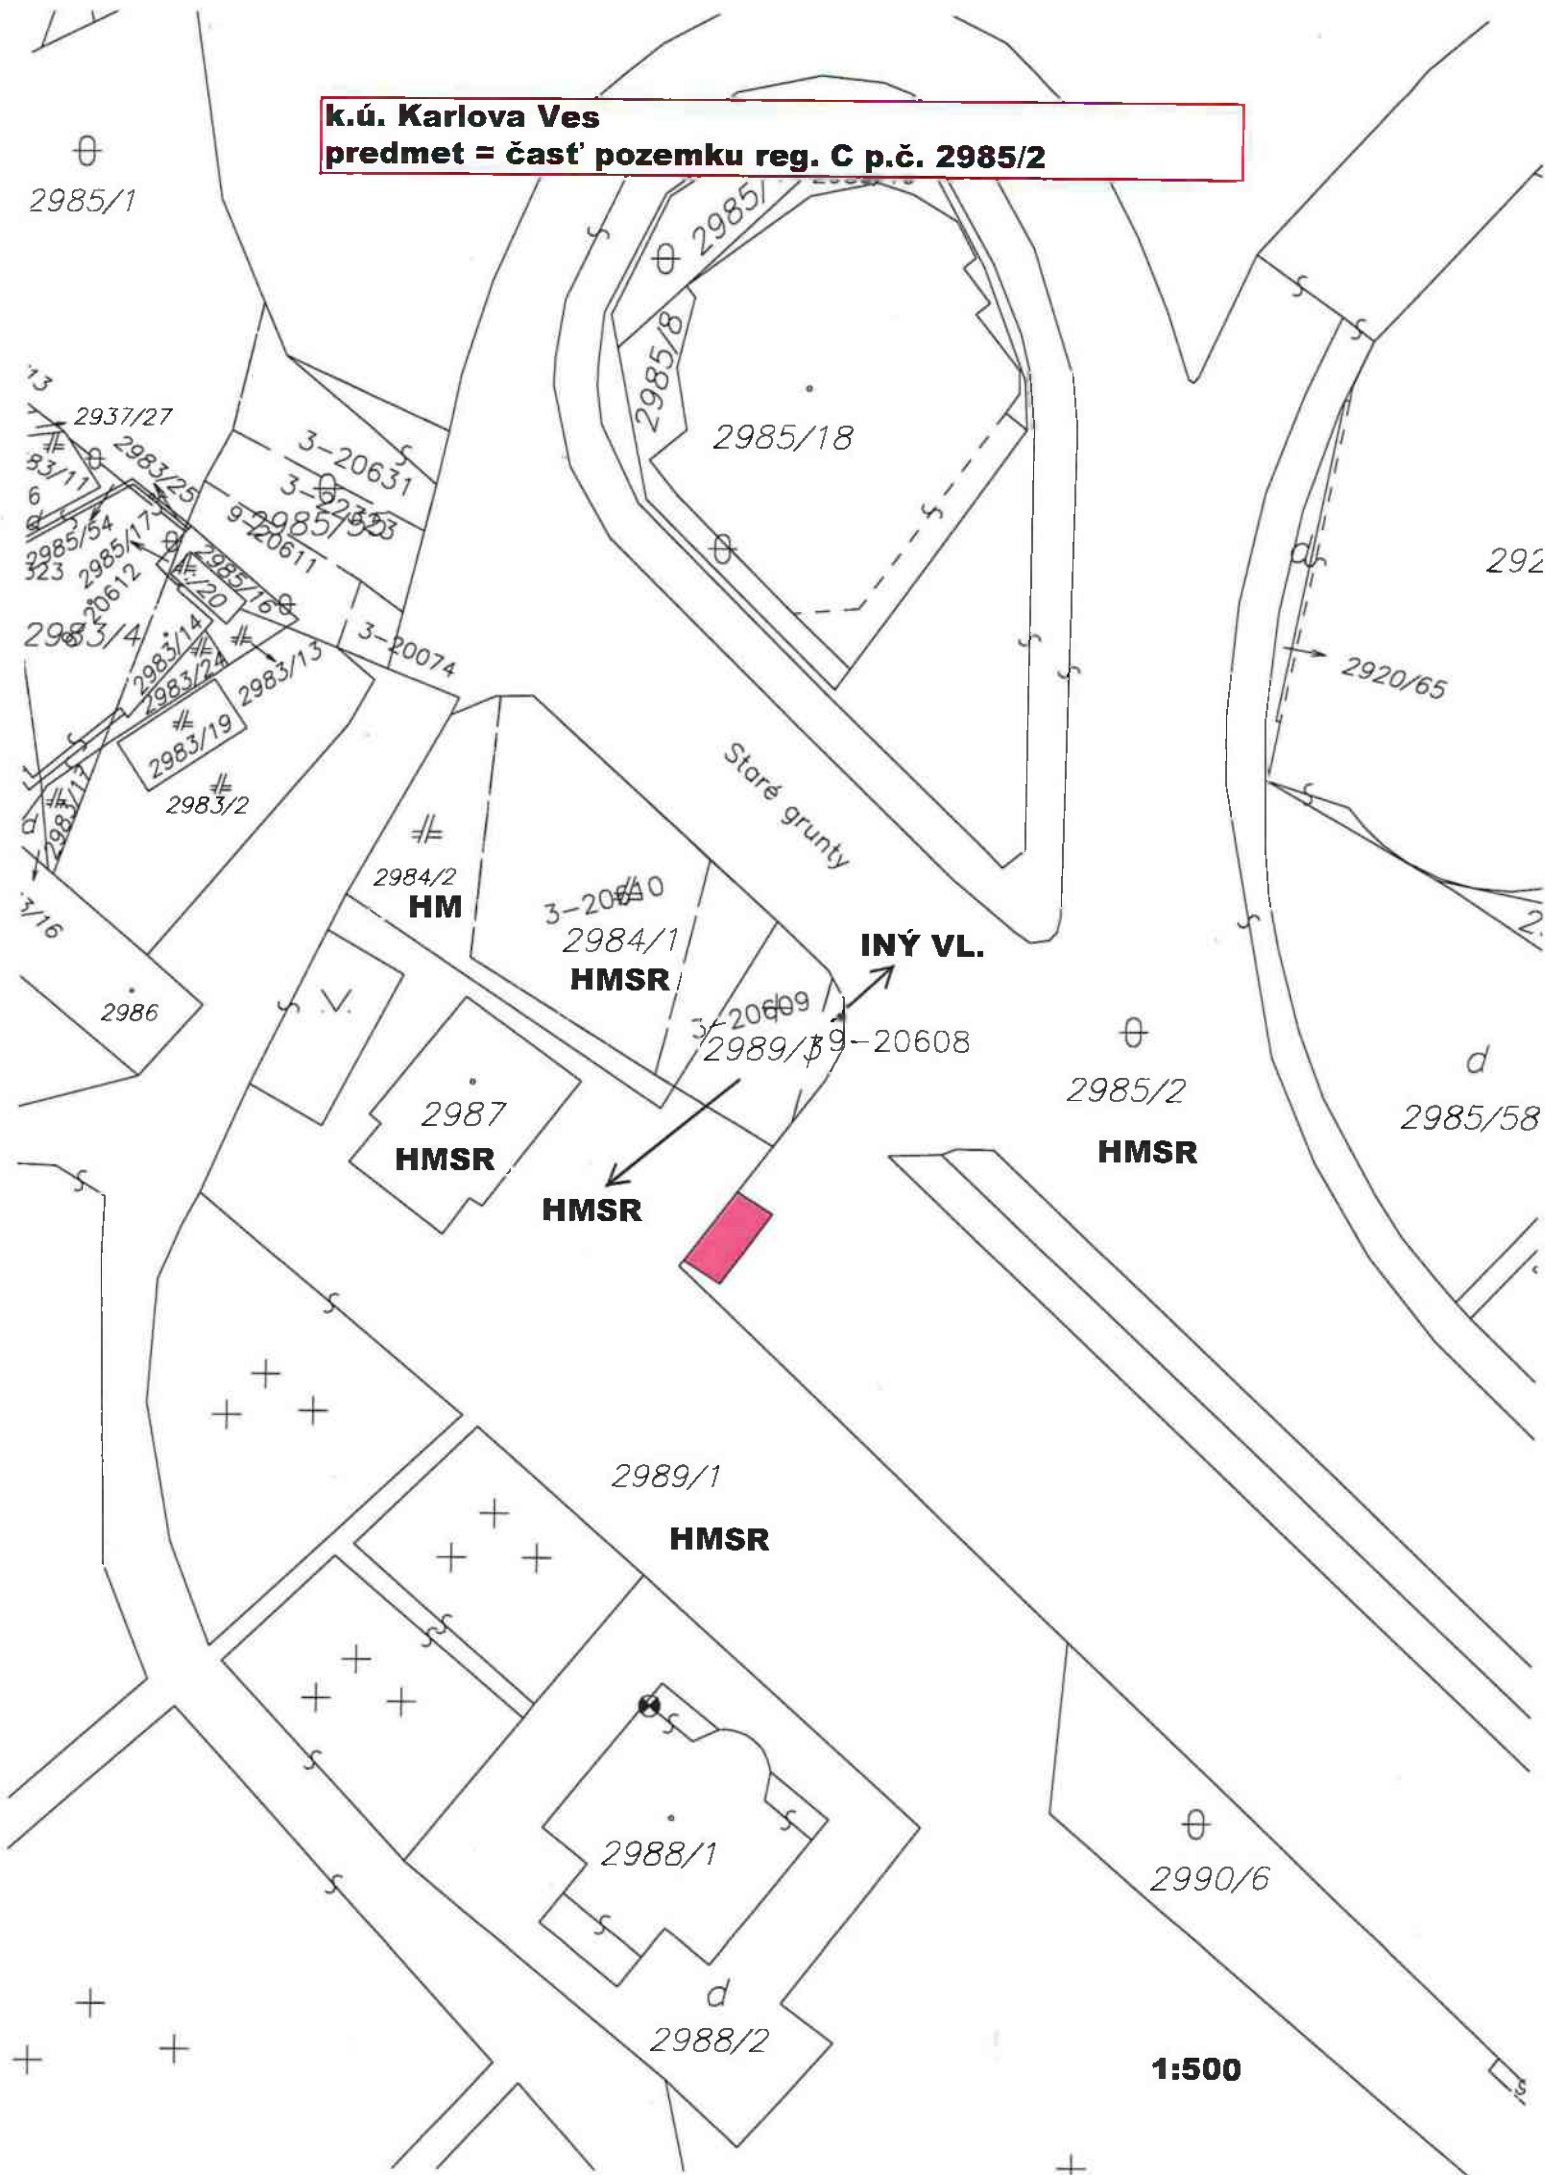


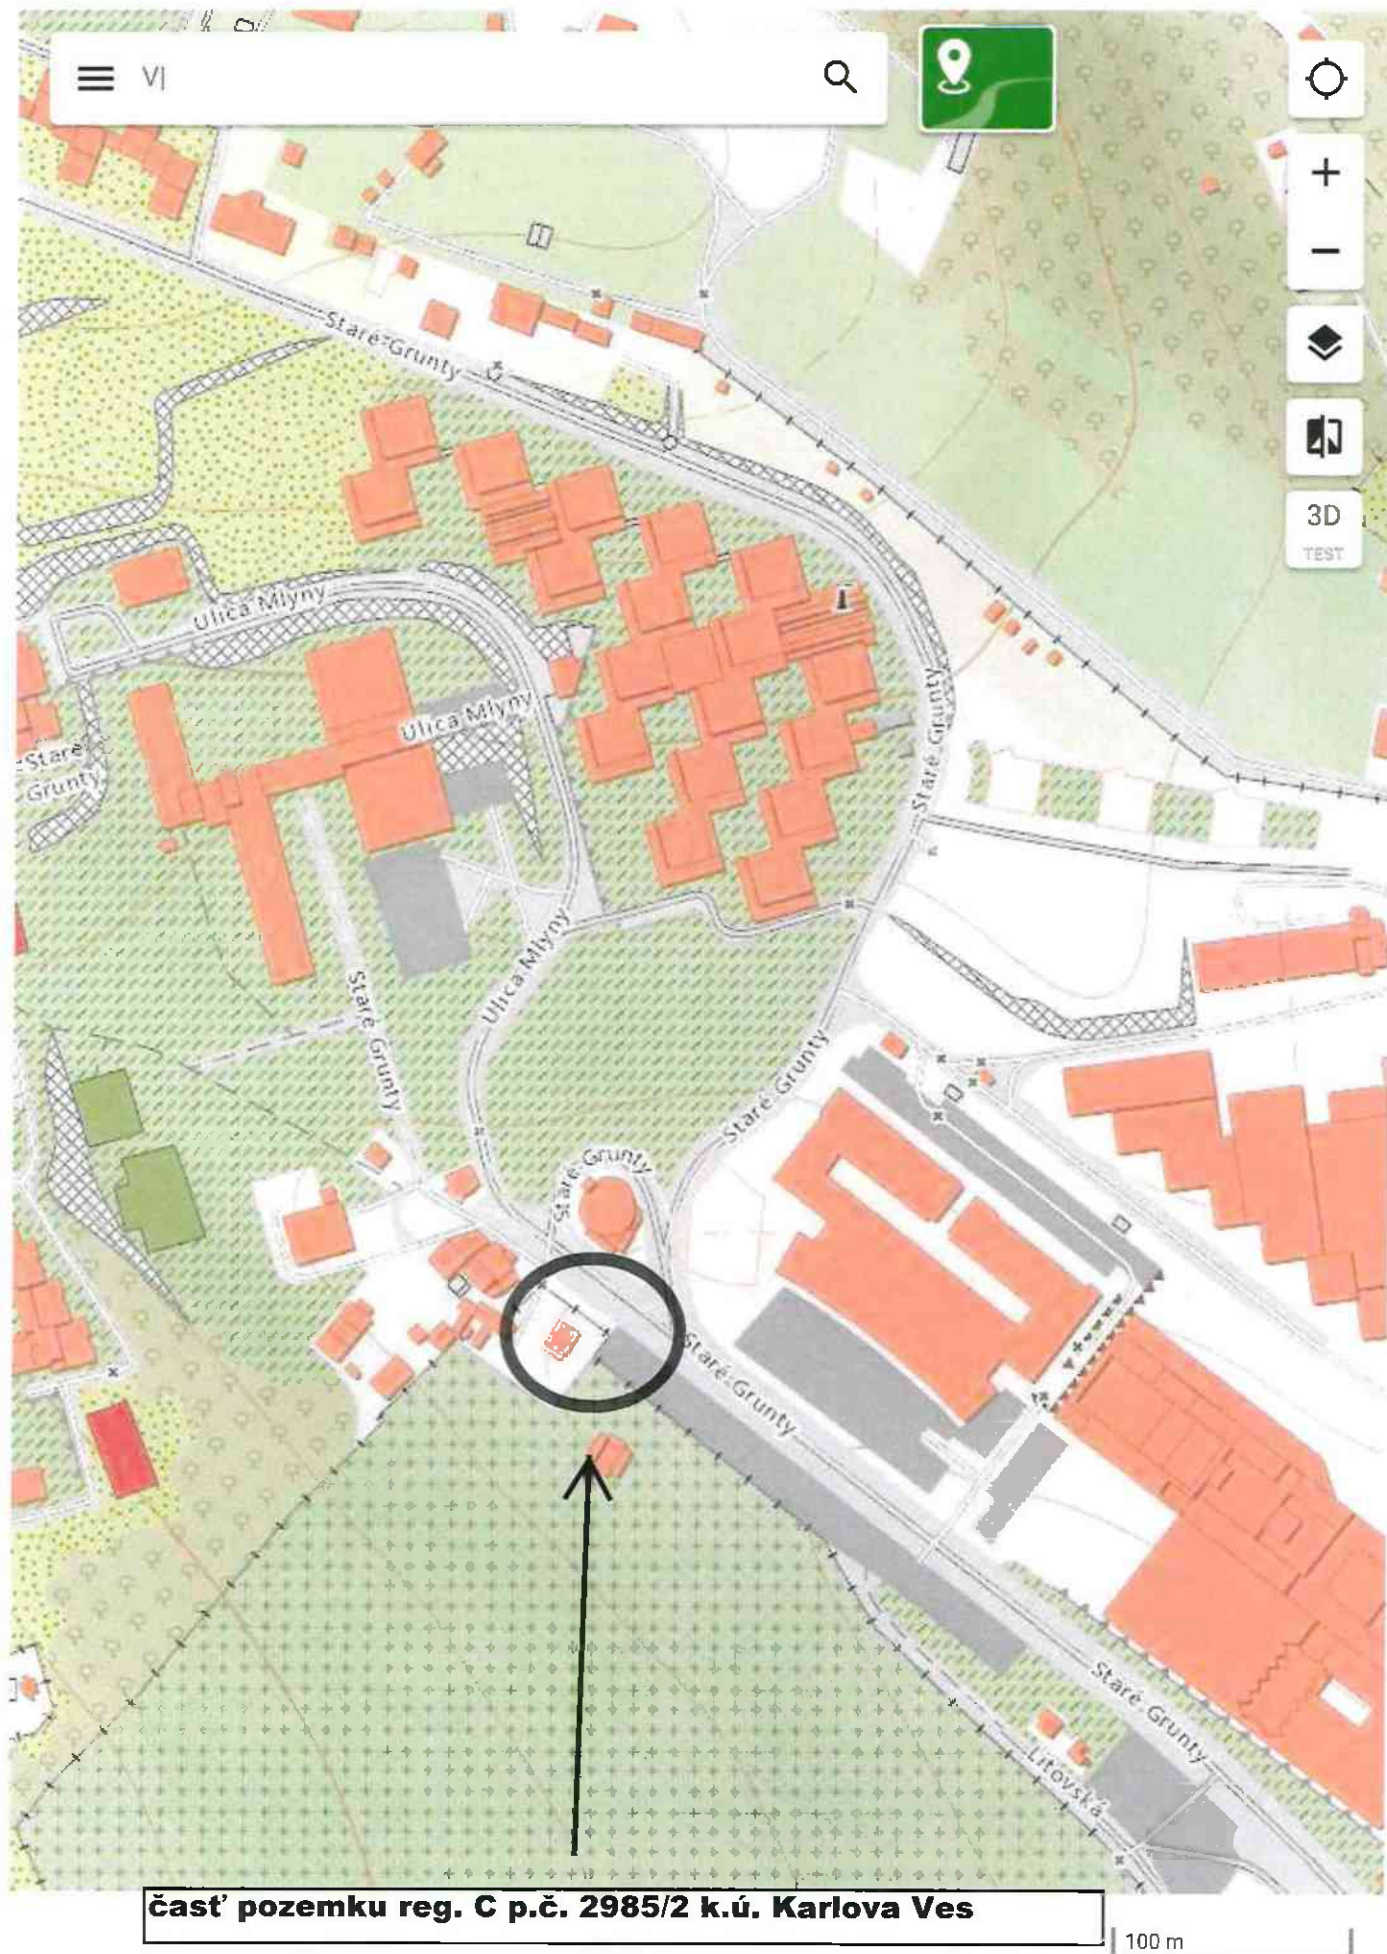

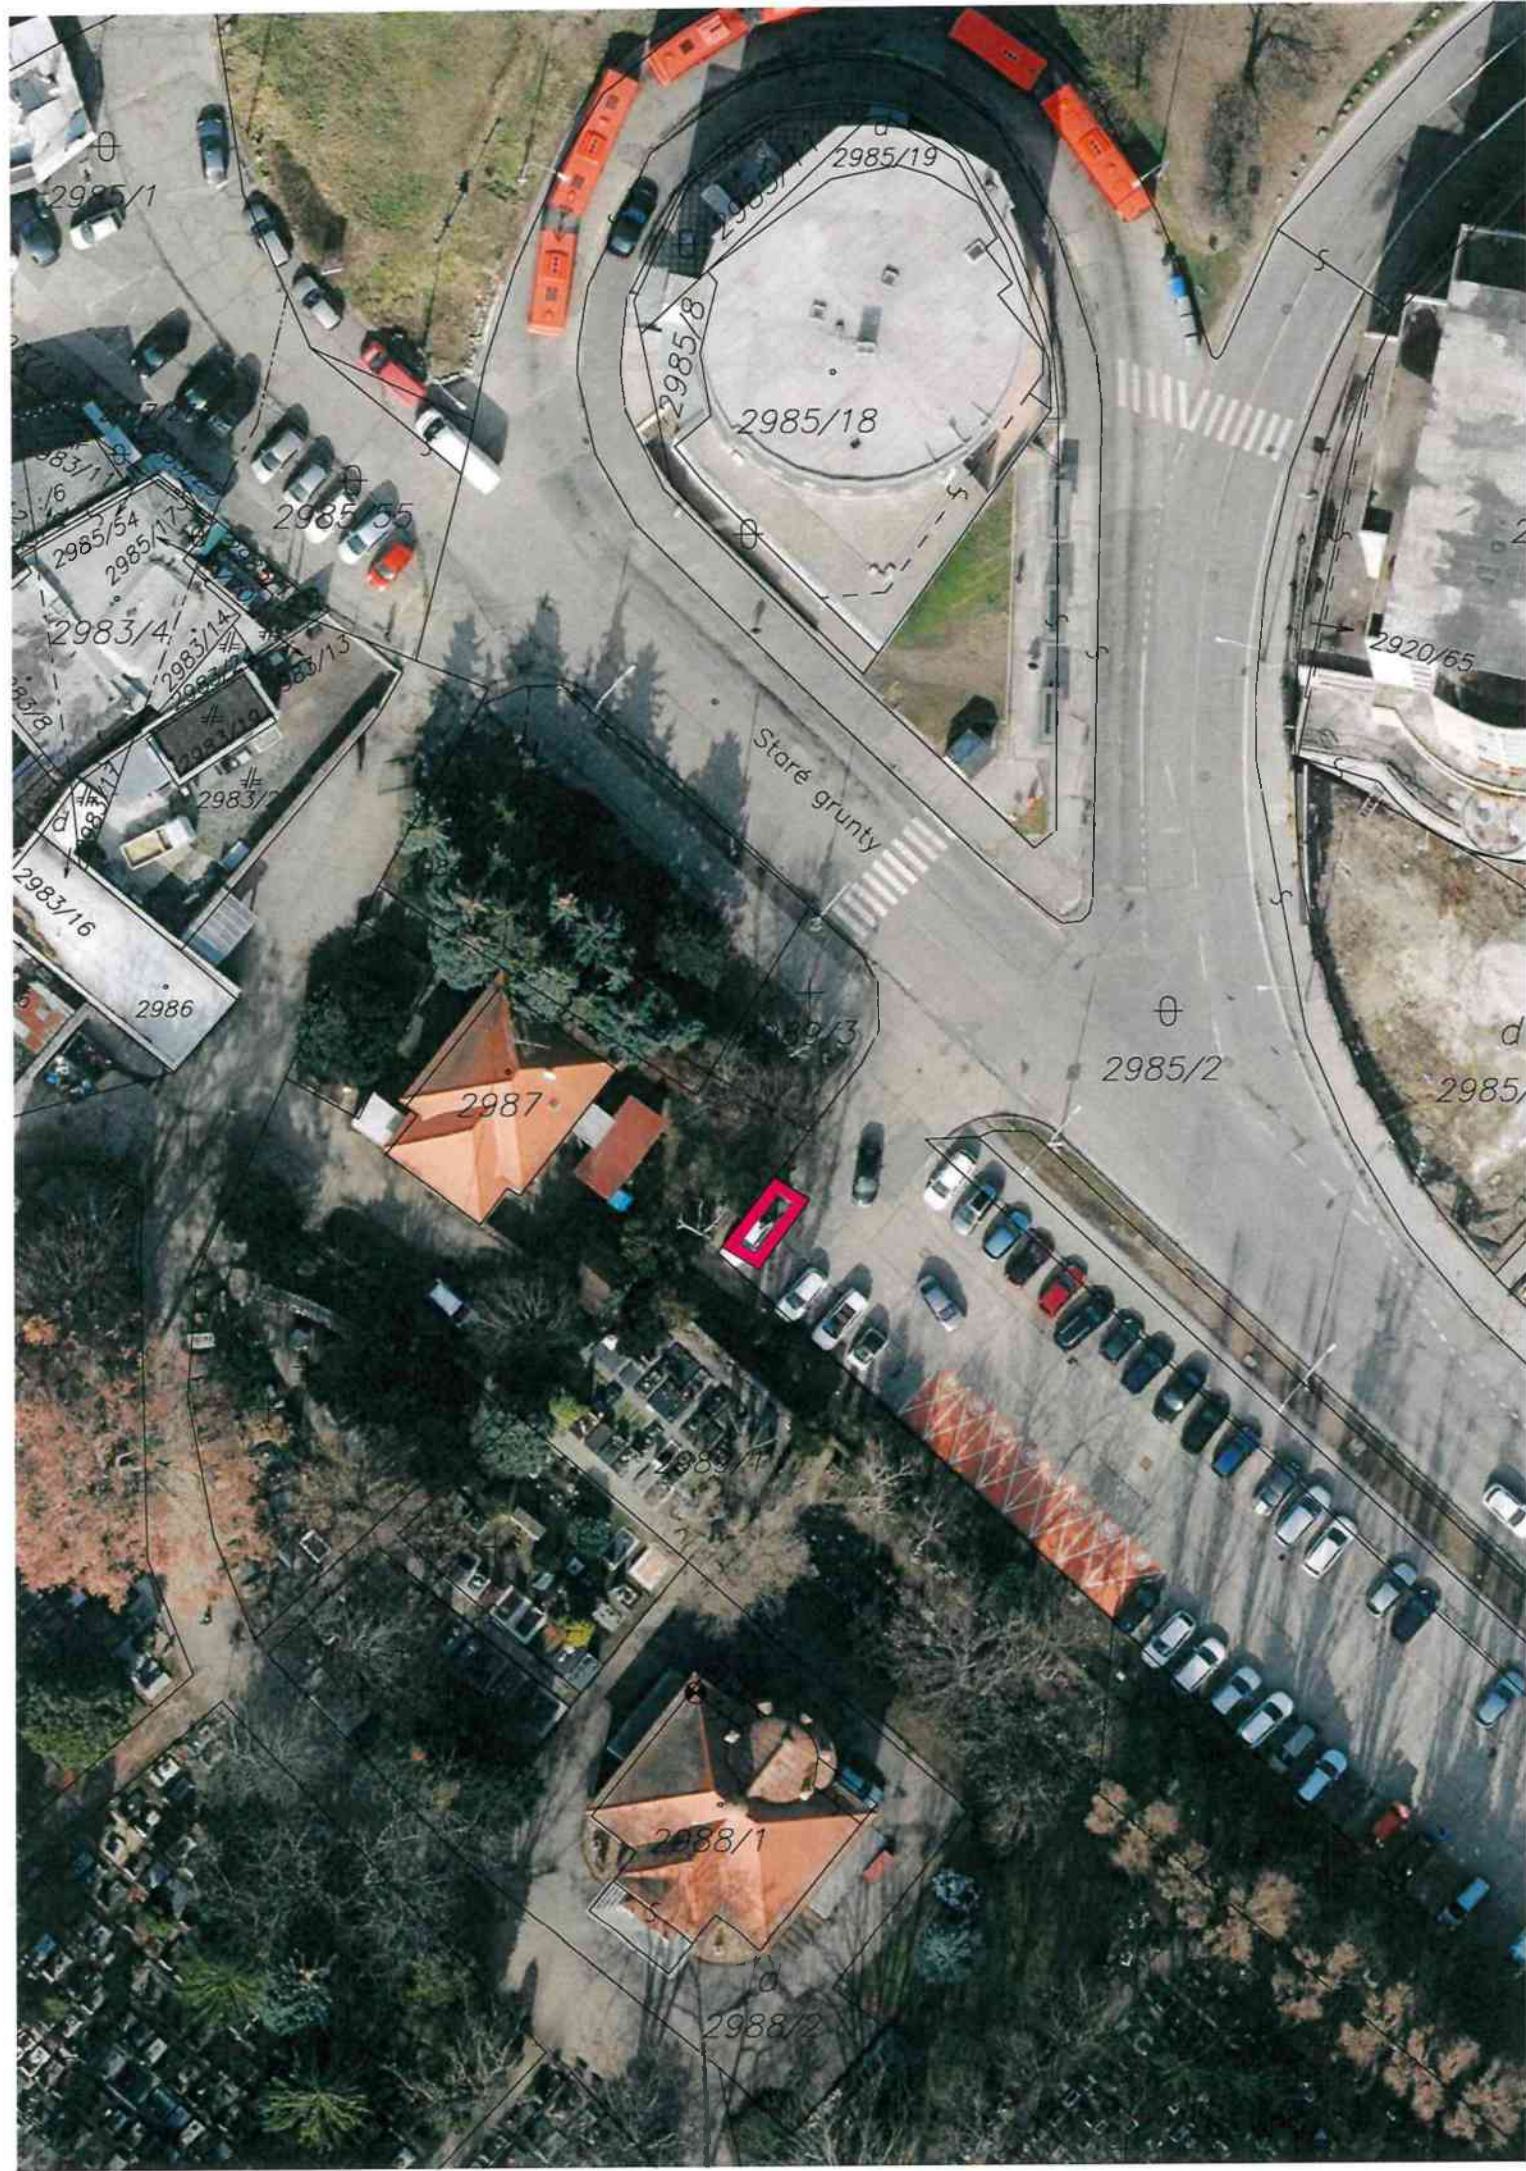

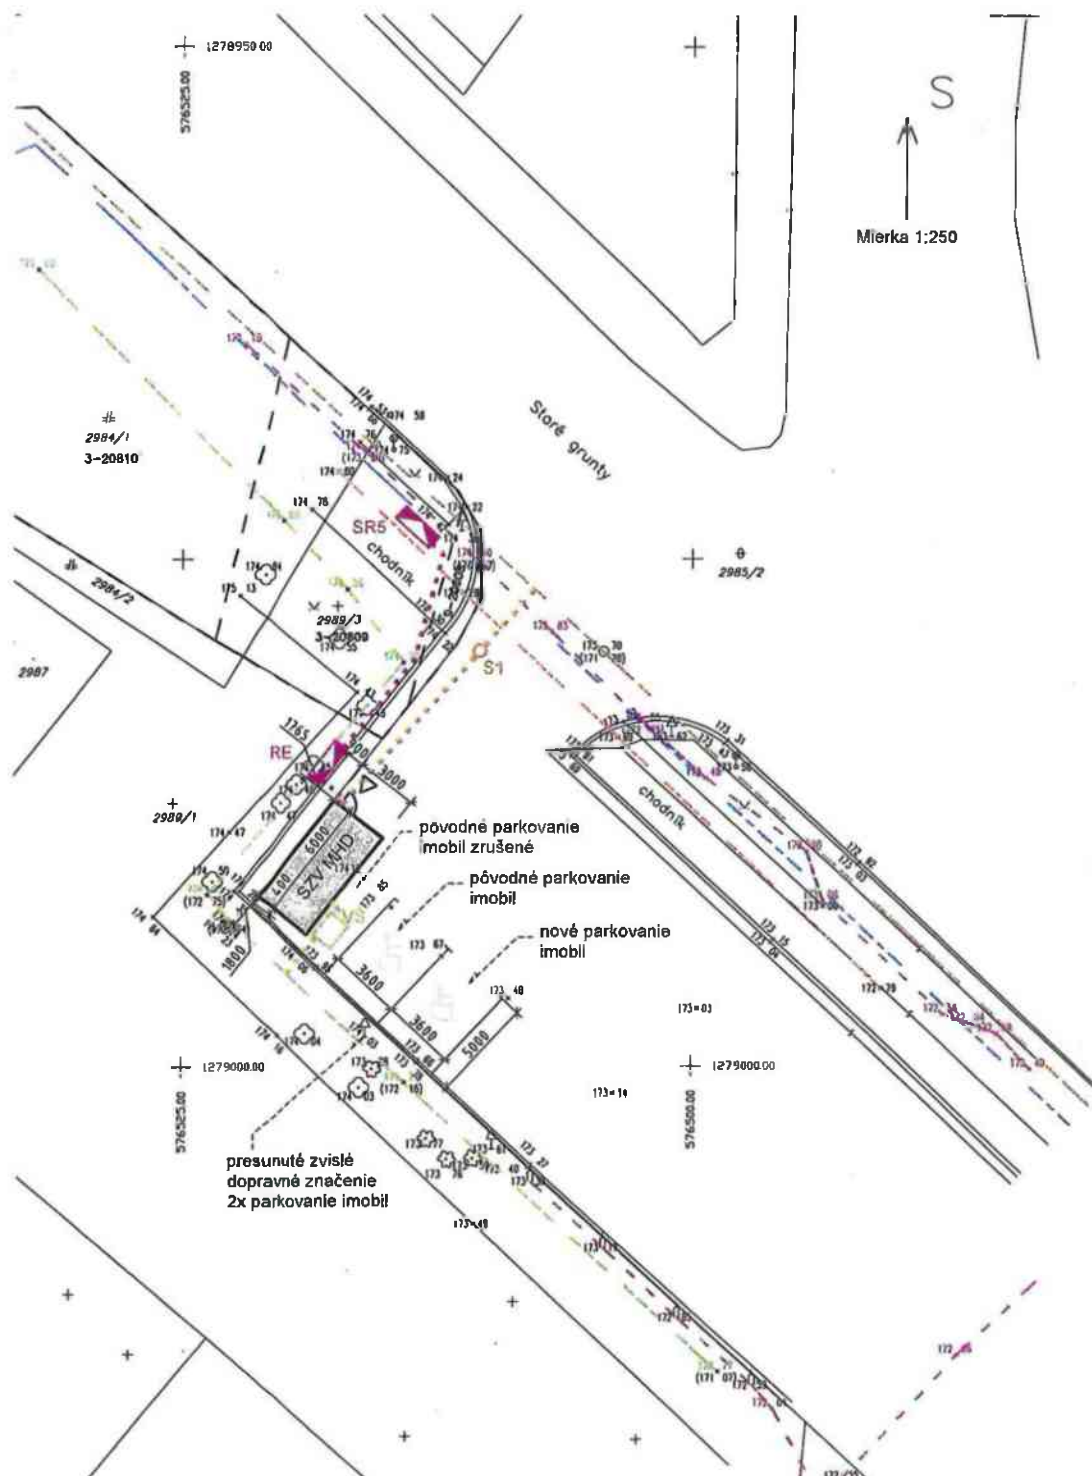

LEGENDA:

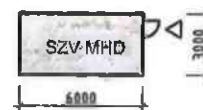

navrhované SOCIÁLNE ZARIADENIE VODIČOV MHD
(modulová bunka na nivelizovanom podklade)
(šípka znázorňuje vstup do zariadenia)

- stav registra CKN
- drôtený, kovový plot
- plynovodné potrubie stredotlaké podz. over.
- vonkajšie silové vedenie nízkeho napätia - NN podz. neover.
- oznamovacie vedenie UPC podz. over.
- vodovod
- kanalizácia DN1000

LEGENDA PRÍPOJOK:

(detaily viď PD jednotlivých profesií)

- prípojka NN (ekeltro)
- nový elektromerový rozvádzač
- nová rozpojovacia skriňa

Poznámka: uzemnenie elektro - viď PD Elektro


- prípojka vody
- nová vodomerná šachta
- prípojka kanalizácie
- revízná šachta kanalizácie

- podrobný výškový bod
- jednotlivý strom
- krik
- nabíjacia stanica
- dopravná značka
- vpust'
- svetidlo na stožiar
- vodomerná šachta
- kanalizačná šachta
- park
- cintorín
- neplodná pôda
- cesta + komunikácia
- budova murovaná
- hydrant podzemný
- uzáver

Súradnicový systém : JTSK
Výškový systém : Bpv
Trieda presnosti mapovania : 1
Mapa vykazuje stav ku dňu : 31.3.2020

POZN: PRED REALIZÁCIOU VŠETKY ROZMERY PVERIŤ A ZAMERAŤ NA STAVBE !

mfarch, s.r.o., Čechinova 2, 821 05 Bratislava, 0918 467 270, fillo@filloarchitekti.sk, www.filloarchitekti.sk				
Autor:	Ing. arch. Marek Fillo	Spolupráca:	Vypracoval:	Kontroloval:
Zodp. projektant:	Ing. arch. Marek Fillo	Ing. Juraj Pitka	Ing. arch. Marek Fillo	Ing. arch. Marek Fillo
Kraj:	Bratislavský	Okres:	Bratislava	Obec:
Projektant:	mfarch, s.r.o., Čechinova 2, 821 05 Bratislava			
Investor:	Dopravný podnik Bratislava, a.s.; Olejkárska 1, 814 52 Bratislava			
Názov stavby:	SOCIÁLNE ZARIADENIE VODIČOV MHD SLÁVIČIE ÚDOLIE			
Miesto:	PARKOVISKO CINTORINU SLÁVIČIE ÚDOLIE, STARÉ GRUNTY, BRATISLAVA			
Parcelné číslo:	2985/2, k.ú. Karlova Ves (805211), obec Bratislava-Karlova Ves			
SO:				
Časť:	ARCHITEKTONICKO-STAVEBNÁ ČASŤ			
Názov výkresu:	SITUÁCIA			
Formát:	A3			
Dátum:	6/2020			
Stupeň:	DSP			
Mierka:	1:250			
Číslo výkresu:	D			

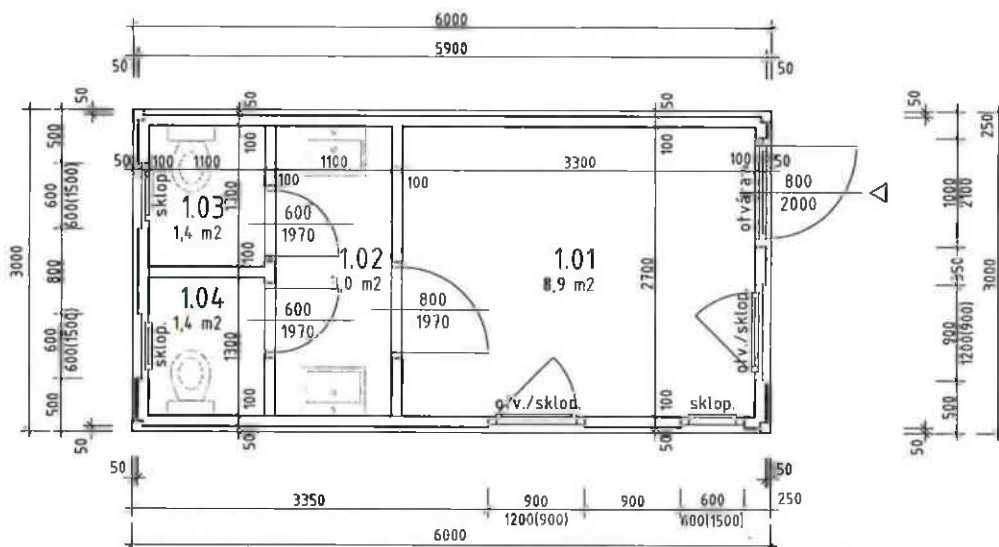


LEGENDA:

Stavba je modulová bunka od spoločnosti Edstrex.

- P1** Úložný bod 400x400 (8ks) pre osadenie modulovej stavby - bunky.
- skladba:
- vysokopevnostná malta nivelizovaná hr. predbežne 50mm
 - systémový adhezívny mostík
 - príprava povrchu a povysávanie obrusu
 - otryskanie / obrúsenie povrchu podľa TP
 - predbežná príprava povrchu - očistenie a pozametanie
 - pôvodný betónový povrch parkoviska



PÔDORYS MODULOVEJ STAVBY

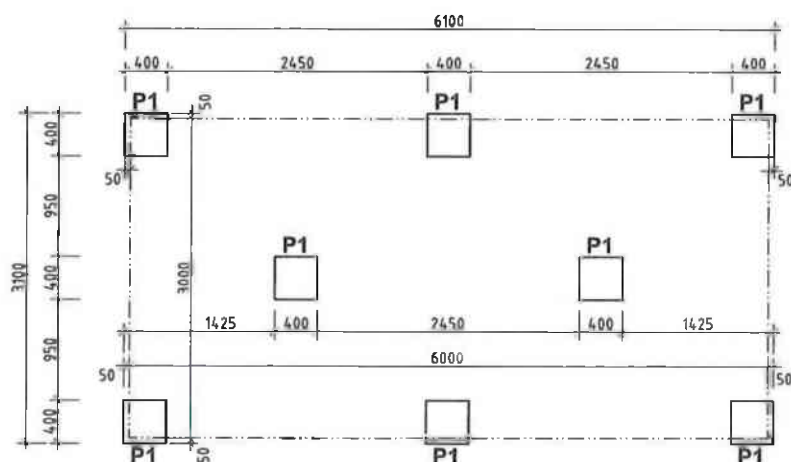

PÔDORYS ULOŽENIA MODULOVEJ STAVBY

POZN.: PRED REALIZÁCIOU VŠETKY ROZMERY PREVERIŤ A ZAMERAŤ NA STAVBE !

mfarch, s.r.o., Čechinova 2, 821 05 Bratislava, 0918 467 270, fillo@filloarchitekti.sk, www.filloarchitekti.sk


Autor:	Ing. arch. Marek Fillo	Spolupráca:	Vypracoval:	Kontroloval:
Zodp. projektant:	Ing. arch. Marek Fillo	Ing. Juraj Pilka	Ing. arch. Marek Fillo	Ing. arch. Marek Fillo
Kraj:	Bratislavský	Okres:	Bratislava	Obec:
Projektant:	mfarch, s.r.o., Čechinova 2, 821 05 Bratislava			
Investor:	Dopravný podnik Bratislava, a.s.; Olejkárska 1, 814 52 Bratislava			

Názov stavby: SOCIÁLNE ZARIADENIE VODIČOV MHD SLÁVIČIE ÚDOLIE
Miesto: PARKOVISKO CINTORINU SLÁVIČIE ÚDOLIE, STARÉ GRUNTY, BRATISLAVA
Parcelné číslo: 2985/2, k.ú. Karlova Ves (805211), obec Bratislava-Karlova Ves
SO:
Časť: ARCHITEKTONICKO-STAVEBNÁ ČASŤ

Názov výkresu: PÔDORYSY


Formát:	A3
Dátum:	6/2020
Služba:	DSP

Mierka:	Číslo výkresu:
1:50	E1.1.1

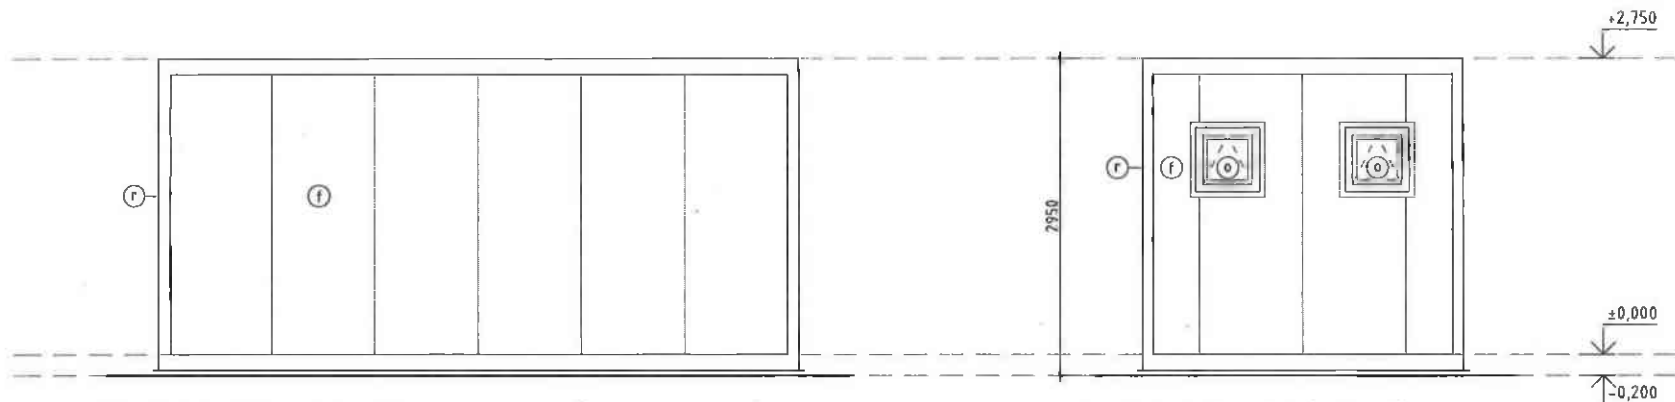

POHLAD SEVERO-ZÁPADNÝ

POHLAD JUHO-ZÁPADNÝ

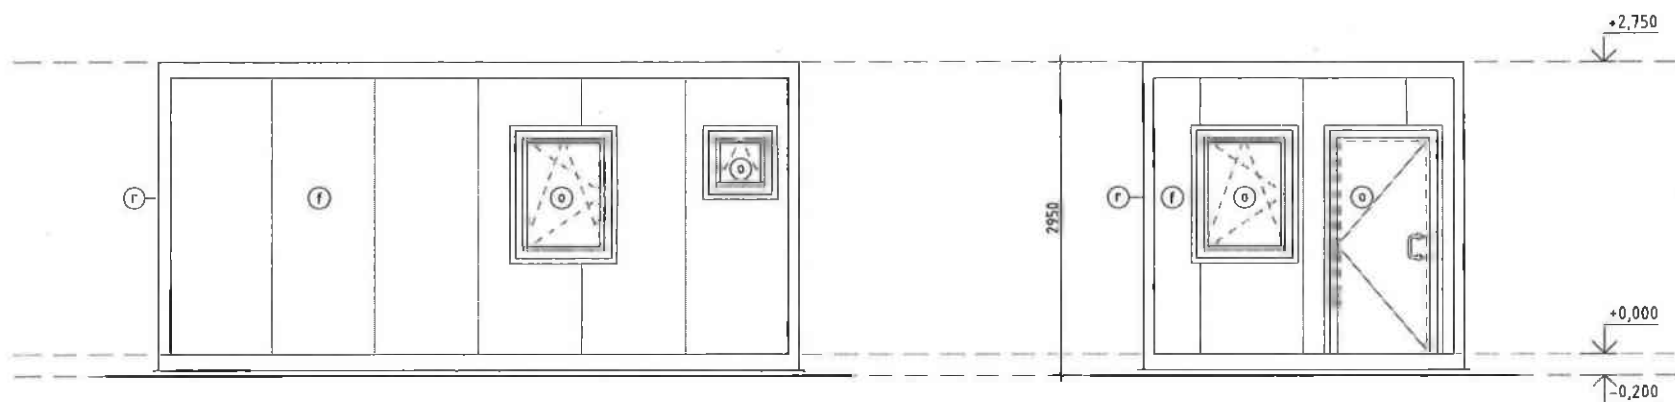

POHLAD JUHO-VÝCHODNÝ

POHLAD SEVERO-VÝCHODNÝ

LEGENDA POVRCHOV FASÁDY:

- Ⓕ fasádne kompozitné zateplovacie EPS panely - farba biela RAL 9010
- Ⓖ rám oceľový - farba červená RAL 3020
- ⓪ okná a dvere - PVC / oceľ farba biela

POZN.: PRED REALIZÁCIOU VŠETKY ROZMERY PREVERIŤ A ZAMERAŤ NA STAVBE !

mfarch, s.r.o., Čechova 2, 821 05 Bratislava, 0918 467 270, fillo@filloarchitekti.sk, www.filloarchitekti.sk							
Autor:	Ing. arch. Marek Fillo	Spolupráca:	Vypracoval:	Kontroloval:			
Zodp. projektant:	Ing. arch. Marek Fillo	Ing. Juraj Pilka	Ing. arch. Marek Fillo	Ing. arch. Marek Fillo			
Kraj:	Bratislavský	Okres: Bratislava	Obec: Bratislava				
Projektant:	mfarch, s.r.o., Čechova 2, 821 05 Bratislava						
investor:	Dopravný podnik Bratislava, a.s.; Ofejkárska 1, 814 52 Bratislava						
Názov stavby:	SOCIÁLNE ZARIADENIE VODIČOV MHD SLÁVIČIE ÚDOLIE				Formát:	A3	
Miesto:	PARKOVISKO CINTORINU SLÁVIČIE ÚDOLIE, STARÉ GRUNTY, BRATISLAVA				Dátum:	6/2020	
Parcelné číslo:	2985/2, k.ú. Karlova Ves (805211), obec Bratislava-Karlova Ves				Stupeň:	DSP	
SO:							
Časť:	ARCHITEKTONICKO-STAVEBNÁ ČASŤ						
Názov výkresu:	POHLADY				Mierka:	Číslo výkresu:	
					1:50	E1.1.2	

TÁTO LISTINA JE NEVEREJNOU LISTINOU A JE NEPOUŽITEĽNÁ NA PRÁVNE ÚKONY !

VÝPIS Z KATASTRA NEHNUTEĽNOSTÍ

Okres : 104 Bratislava IV
Obec : 529 397 BA-m.č. KARLOVA VES
Katastrálne územie: 805 211 Karlova Ves

Údaje aktuálne k : 01.05.2022
Dátum vyhotovenia: 24.05.2022
Čas vyhotovenia : 08:45:05

VÝPIS Z LISTU VLASTNÍCTVA č. 46 - čiastočný

ČASŤ A: MAJETKOVÁ PODSTATA

PARCELY registra "C" evidované na katastrálnej mape

Parcelné číslo	Výmera v m2	Druh pozemku	Spôsob využ.p.	Druh chr.n	Umiest. pozemku	Právny vzťah
2985/2	24748	Ostatné plochy	37		1	

*** Ostatné PARCELY registra "C" nevyžiadané ***

Legenda:

Kód spôsobu využívania pozemku

37 - Pozemok, na ktorom sú skaly, svahy, rokliny, výmole, vysoké medze s krovím alebo kamením a iné plochy, ktoré neposkytujú trvalý úžitok

Kód umiestnenia pozemku

1 - Pozemok je umiestnený v zastavanom území obce

PARCELY registra "E" evidované na mape určeného operátu nevyžiadané

STAVBY nevyžiadané

ČASŤ B: VLASTNÍCI A INÉ OPRÁVNENÉ OSOBY

Por. číslo Priezvisko, meno (názov), rodné priezvisko, dátum narodenia, rodné číslo (IČO) a miesto trvalého pobytu (sídlo) vlastníka, spoluvlastnícky podiel

Účastník právneho vzťahu: Vlastník

1 Hlavné mesto Slovenskej republiky Bratislava, Primaciálne námestie 1, Bratislava, PSČ 814 99, SR

IČO: 00603481

Spoluvlastnícky podiel: 1/1

*** Ostatní účastníci nevyžiadaní ***

Tituly nadobudnutia nevyžiadané

ČASŤ C: TARCHY

Tarchy nevyžiadané

Iné údaje

Iné údaje nevyžiadané



MAG0P00Y7YRD

**MESTSKÁ ČASŤ BRATISLAVA-KARLOVA VES**

Námestie sv. Františka 8, 842 62 Bratislava 4

MAGISTRÁT HL. M. SR BRATISLAVY	
27-05-2022	
Číslo: 343344	Číslo-objekt:
Prílohy / listy:	Vytlačilo:

Hlavné mesto SR Bratislava
Ing. arch. Matúš Vallo, primátor
Primaciálne nám. 1
814 99 Bratislava

Vaše číslo
MAGS OMV
49471/2022261761

Naše číslo
KV/MGI/1067/2022/10230/VL

Vybavuje/linka
Litavská Veronika, Ing./
veronika.litavska@karlovaves.sk

Bratislava
20.05.2022

Vec

Stanovisko k nájmu časti pozemku

Vážený pán primátor,

horeuvedeným listom ste požiadali mestskú časť Bratislava-Karlova Ves o stanovisko k nájmu časti pozemku registra „C“ katastra nehnuteľností v k. ú. Karlova Ves parc. č. 2985/2- ostatné plochy vo výmere 20 m², LV č. 46 vo vlastníctve hl. mesta SR Bratislavy, za účelom umiestnenia jednopodlažnej malometrážnej modulovej stavby kontajnerového typu napojenej na inžinierske siete, v budúcnosti využívanéj ako sociálne zariadenie pre vodičov MHD. V súvislosti s daným zámerom nás oslovil aj Magistrát hl. mesta SR Bratislavy listom č. MAGS OMV 49471/22/244622 dňa 05.05.2022.

K uvedenému zámeru prenajať pozemok, za účelom prevádzkovania sociálneho zariadenia pre vodičov MHD, mestská časť Bratislava-Karlova Ves nemá námietky ani pripomienky a **súhlasí** s nájmom.

S úctou



Dana Čahojová
starostka

Telefón
02/ 602 59 111

Fax
02/654 26 469

Bankové spojenie
1804143001/5603

IČO
603 520

E-mail
starostka@karlovaves.sk

DRUH ZMLUVY N	REGISTRAČNÉ ČÍSLO 212019
------------------	-----------------------------

Zmluva o nájme č. 088300691400

uzavretá podľa § 663 a nasl. zákona č. 40/1964 Zb. Občiansky zákonník v znení neskorších predpisov a v súlade s právnym poriadkom Slovenskej republiky
(ďalej len „nájomná zmluva“)

Zmluvné strany

Prenajímateľ: Hlavné mesto Slovenskej republiky Bratislava
Sídlo: Primaciálne námestie 1, 814 99 Bratislava
Zastúpený: doc. RNDr. Milan Ftáčnik, CSc., primátor
IČO: 00603481
Bankové spojenie: ČSOB, a. s.
Číslo účtu: 25828023/7500
IBAN: SK28 7500 0000 0000 2582 8023
BIC (SWIFT): CEKOSKBX
DIČ: 2020372596
IČ DPH: nie je platiteľom DPH

(ďalej len „prenajímateľ“)

a

Nájomca: Dopravný podnik Bratislava, akciová spoločnosť
Sídlo: Olejkárska 1, 814 52 Bratislava
Zastúpený: Ing. Ľubomír Belfi, predseda predstavenstva
IČO: 00 492 736
Registrácia: Okresný súd Bratislava I, oddiel Sa, vložka č. 607/B
Bankové spojenie: VÚB, a. s. Bratislava – mesto
číslo účtu: 48009012/0200
IBAN: SK98 0200 0000 0000 4800 9012
BIC (SWIFT): SUBASKBX
DIČ: 2020298786
IČ DPH: SK2020298786

(ďalej len „nájomca“)

(„prenajímateľ“ a „nájomca“ ďalej aj ako „Zmluvné strany“ alebo jednotlivo ako „Zmluvná strana“)

uzatvárajú podľa § 663 a nasl. zákona č. 40/1964 Zb. Občiansky zákonník v znení neskorších predpisov túto nájomnú zmluvu:

Článok I Úvodné ustanovenia

1. Prenajímateľ je jediným akcionárom nájomcu - spoločnosti Dopravný podnik Bratislava, akciová spoločnosť (DPB, a. s.), so sídlom Olejkárska 1, 814 52 Bratislava, IČO: 00 492 736, zapísanej v Obchodnom registri Okresného súdu

Bratislava I, oddiel: Sa, vložka číslo: 607/B. Výpis z Obchodného registra Okresného súdu Bratislava I, oddiel: Sa, vložka číslo: 607/B tvorí neoddeliteľnú súčasť tejto nájomnej zmluvy (príloha č. 1).

2. Uzatvorenie tejto nájomnej zmluvy bolo odsúhlasené Mestským zastupiteľstvom hlavného mesta Slovenskej republiky Bratislavy dňa 30. 01. 2014 uznesením č. 1396 v súlade s ustanovením § 9a ods. 9 písm. c) zákona Slovenskej národnej rady č. 138/1991 Zb. o majetku obcí v znení neskorších predpisov. Uznesenie č. 1396 tvorí neoddeliteľnú súčasť tejto nájomnej zmluvy (príloha č. 2).

Článok II

Predmet a účel nájmu

1. Prenajímateľ je výlučným vlastníkom hnutel'ného majetku uvedeného v prílohe č. 6 a nehnuteľností - pozemkov uvedených v prílohe č. 3 a budov a stavieb uvedených v prílohe č. 5 nachádzajúcich sa na území hlavného mesta Slovenskej republiky Bratislavy, zapísaných v údajoch Správy katastra pre hlavné mesto Slovenskej republiky Bratislavu, k. ú. Ružinov, Staré Mesto, Nivy, Podunajské Biskupice, Vrakuňa, Tmávka, Nové Mesto, Rača, Vinohrady, Dúbravka, Karlova Ves, Petržalka, Lamač.
2. Prenajímateľ prenecháva nájomcovi do nájmu, za podmienok uvedených v tejto nájomnej zmluve, predmet nájmu – hnutel'nosti a nehnuteľnosti uvedené v bode 1 tohto článku, špecifikované v prílohe č. 3, 5 a 6. Nehnuteľnosti uvedené v prílohe č. 3 (pozemky) sú zakreslené v kópiách katastrálnych máp s vyznačením predmetu nájmu, ktoré tvoria prílohu č. 4 tejto nájomnej zmluvy. Prílohy č. 3 až 6 sú neoddeliteľnou súčasťou tejto nájomnej zmluvy.
3. Predmet nájmu tvorí hnutel'ný a nehnuteľný dlhodobý hmotný majetok, ktorý eviduje prenajímateľ v nasledovných hodnotách:

- Pozemky (príloha č. 3):

- celková výmera v m² 464 427 m²

- obstarávacia cena k 31.12.2013

22 121 222,89 Eur

- Budovy a stavby – stavebné objekty (príloha č. 5):

- obstarávacia cena

59 964 991,98 Eur

- zostatková cena k 31.12.2013

17 187 118,00 Eur

- Hnutel'ný majetok (príloha č. 6):

- obstarávacia cena

2 989 299,43 Eur

- zostatková cena k 31.12.2013

443 439,00 Eur

4. Účelom nájmu je zabezpečovanie prevádzky mestskej hromadnej dopravy v hlavnom meste Slovenskej republiky Bratislave, zabezpečovanie služieb mestskej hromadnej dopravy v hlavnom meste Slovenskej republiky Bratislave a zabezpečovanie ďalších doplnkových činností vychádzajúcich z predmetu činnosti nájomcu zapísaných v obchodnom registri, ktoré súvisia so zabezpečením prevádzky a služieb mestskej

hromadnej dopravy nájomcom v hlavnom meste Slovenskej republiky Bratislave v zmysle § 6a zákona č. 377/1990 Zb. o hlavnom meste Slovenskej republiky Bratislave.

5. Nájomca sa zaväzuje predmet nájmu využívať výlučne na dohodnutý účel podľa tejto nájomnej zmluvy. Bez písomného súhlasu prenajímateľa udeleného vopred, nie je nájomca oprávnený meniť účel využitia predmetu nájmu. Za nesplnenie tohto záväzku má prenajímateľ právo požadovať od nájomcu zmluvnú pokutu v sume 5,00 Eur a to za každý, aj začatý deň trvania porušenia tohto záväzku.
6. Prenajímateľ protokolárne odovzdá predmet nájmu nájomcovi najneskôr do 15 dní odo dňa nadobudnutia účinnosti tejto nájomnej zmluvy. Nájomca prehlasuje, že mu je známy stav predmetu nájmu ku dňu podpisu tejto nájomnej zmluvy, že tento je v stave spôsobilom na dohodnuté užívanie a v takom stave ho do nájmu preberá. Pri skončení nájmu, v deň odovzdania predmetu nájmu nájomcom a prebratí predmetu nájmu prenajímateľom bude vyhotovený protokol.

Článok III Účtovné vzťahy

1. Prenajímateľ eviduje prenajatý majetok vo svojich aktívach v súlade so zákonom č. 431/2002 Z. z. o účtovníctve v znení neskorších predpisov a odpisuje tento majetok v súlade so zákonom č. 595/2003 Z. z. o dani z príjmu v znení neskorších predpisov.
2. Nájomca v zmysle platného znenia § 17a zákona č. 431/2002 Z. z. o účtovníctve v znení neskorších predpisov vykazuje majetok definovaný v tejto zmluve podľa Medzinárodných účtovných štandardov pre finančné výkazníctvo, tak ako boli schválené pre použitie v EÚ.
3. Pre účely tejto Zmluvy o nájme je účtovným obdobím kalendárny rok. Prvé účtovné obdobie začína dňom odovzdania majetku a končí posledným dňom toho istého kalendárneho roku v ktorom bol majetok odovzdaný.
4. Nájomca je povinný vyhotoviť vždy na začiatku účtovného obdobia odpisový plán prenajatého majetku osobitne za každé účtovné obdobie počas trvania doby nájmu, počnúc dňom odovzdania majetku, podľa jednotlivých zložiek majetku, ktorý bude obsahovať názov majetku alebo opis majetku, číselné označenie (napríklad inventárne číslo), dátum jeho obstarania a uvedenia do užívania, dátum zaúčtovania na účte účtovej skupiny, účet a popis účtu na ktorom je zaúčtovaný, ocenenie (obstarávacia cena a spôsob ocenenia majetku), údaje o zvolenom postupe odpisovania, sadzby odpisov, sumy odpisov za účtovné obdobie, zostatkovú cenu, výška oprávok, dátum a spôsob vyradenia, priradenia, technického zhodnotenia. Dňom odovzdania majetku začína prvé účtovné obdobie. Nájomca je povinný preukázateľne doručiť odpisový plán v listinnej forme a elektronickej čitateľnej forme vhodnej na ďalšie spracovanie prenajímateľovi najneskôr do 15 dní od začatia prvého a každého ďalšieho účtovného obdobia.
5. Pri zmenách odpisového plánu (vyradenie, priradenie, technické zhodnotenie majetku) počas účtovného obdobia nájomca vyhotoví upravený odpisový plán, ktorý je povinný preukázateľne doručiť v listinnej forme a elektronickej čitateľnej forme vhodnej na ďalšie spracovanie prenajímateľovi najneskôr do 10 dní od vykonania zmeny.

V období od 1.11. do 31.12. účtovného obdobia môže nájomca vykonať zmeny

odpisového plánu len s písomným súhlasom prenajímateľa.

6. O potrebe vyradenia majetku z dôvodu jeho neupotrebitelnosti (živelná udalosť, havária, vysoký stupeň opotrebenia, a podobne) bude nájomca bezodkladne informovať prenajímateľa písomne so zdôvodnením vyradenia a vyradenie takéhoto majetku môže nájomca vykonať až s písomným súhlasom prenajímateľa. Súhlas prenajímateľa je podmienený jeho schválením v mestskom zastupiteľstve alebo primátorom mesta v zmysle Štatútu mesta Bratislavy a všeobecne záväznými predpismi platnými pre nakladanie s majetkom mesta platnými v čase nakladania s majetkom.
7. Za porušenie povinností nájomcu dohodnutých v tomto článku Zmluvy o nájme v požadovanom rozsahu riadne a včas, má prenajímateľ právo požadovať od nájomcu zmluvnú pokutu v sume 5,00 Eur a to za každý, aj začatý deň trvania porušenia povinností nájomcu.
8. V prípade porušenia zmluvných podmienok uvedených v tomto článku Zmluvy o nájme je prenajímateľ oprávnený jednostranne odstúpiť od zmluvy. Účinky odstúpenia nastanú uplynutím 3 mesiacov odo dňa, keď prejav vôle jednej zmluvnej strany o odstúpení bude doručený druhej zmluvnej strane.

Článok IV

Vznik, doba a ukončenie nájmu

1. Zmluvné strany sa dohodli, že prenajímateľ prenecháva nájomcovi do užívania predmet nájmu za podmienok uvedených v tejto nájomnej zmluve na dobu 15 rokov, ktorá začína plynúť dňom 01. 02. 2014.
2. Nájomný vzťah môže byť ukončený :
 - a) uplynutím doby, na ktorú bola dojednaná,
 - b) na základe písomnej dohody zmluvných strán,
 - c) jednostranným odstúpením od zmluvy v súlade s touto zmluvou a/alebo s príslušnými ustanoveniami Občianskeho zákonníka.
3. Prenajímateľ a nájomca sú oprávnení odstúpiť od zmluvy len v prípade, ak niektorá zo zmluvných strán poruší dohodnuté zmluvné povinnosti a v lehote určenej v písomnej výzve nezjedná nápravu. Účinky odstúpenia nastanú uplynutím 6 mesiacov odo dňa, keď prejav vôle jednej zmluvnej strany o odstúpení bude doručený druhej zmluvnej strane.

Článok V

Úhrada za nájom

1. Nájomné za predmet nájmu je stanovené podľa uznesenia mestského zastupiteľstva hlavného mesta Slovenskej republiky Bratislavy č. 1396 zo dňa 30. 01. 2014 a podľa zákona NR SR č. 18/1996 Z. z. o cenách v znení neskorších predpisov dohodou vo výške účtovných odpisov podľa odpisového plánu nájomcu na príslušné účtovné obdobie za celý predmet nájmu. Za rok 2014 je výška nájmu za celý predmet nájmu stanovená vo výške 1 811 014 EUR.
2. Počnúc dňom nadobudnutia účinnosti tejto nájomnej zmluvy sa nájomca zväzuje uhrádzať ročné nájomné za celý predmet nájmu vždy k 31.12. príslušného roka za

príslušné účtovné obdobie na účet prenajímateľa č. 25828023/750, variabilný symbol VS č. 883006914 ŠS č. (obdobie, ktorého sa platba týka rrrr) vedený v ČSOB.

3. Nájomné sa považuje za uhradené dňom pripísania príslušnej sumy na účet prenajímateľa.
4. V prípade, ak nájomca pri platbe neuvedie obdobie, za ktoré sa úhrada platí, alebo uvedie obdobie, ktoré už bolo uhradené, alebo ak z úhrady nebude zrejmé, že ktoré obdobie nájomca úhradu poukazuje, je obdobie, ktoré bude úhradou pokryté, oprávnený určiť prenajímateľ sám, prenajímateľ spravidla pokryje najstaršiu splatnú pohľadávku.
5. Zmluvné strany sa dohodli, že ak nájomca nezaplatí nájomné a pomernú časť nájomného v dohodnutých termínoch riadne a včas, je povinný zaplatiť prenajímateľovi úrok z omeškania podľa nariadenia vlády SR č. 87/1995 Z. z. ktorým sa vykonávajú niektoré ustanovenia Občianskeho zákonníka, v znení neskorších predpisov.

Článok VI

Práva a povinnosti zmluvných strán, sankcie

1. Nájomca je povinný užívať predmet nájmu v súlade s právnymi predpismi, ktoré sa vzťahujú na predmet nájmu a v rozsahu a na účel dohodnutý v tejto zmluve. Taktiež je povinný na vlastné náklady zabezpečiť jeho ochranu pred poškodením alebo zneužitím.
2. Nájomca sa zaväzuje riadne sa starať o predmet nájmu, najmä vykonávať bežné úpravy a údržby a tieto, ako aj všetky ostatné náklady spojené s prevádzkovaním predmetu nájmu financovať v súlade s finančným plánom schváleným prenajímateľom na príslušný rok z vlastných nákladov. Nájomca sa ďalej zaväzuje hradiť zo svojich nákladov všetky miestne poplatky, ktoré budú spojené s predmetom nájmu.
3. Nájomca nie je oprávnený dať predmet nájmu do podnájmu alebo inej dispozície tretej osobe bez predchádzajúceho písomného súhlasu prenajímateľa. Nie je oprávnený zriadiť na predmet nájmu záložné právo, vecné bremeno ani inak ho zaťažiť. Za porušenie tejto povinnosti má prenajímateľ právo požadovať od nájomcu zmluvnú pokutu vo výške 5,00 Eur za každý, aj začatý deň trvania porušenia tejto povinnosti. Prenajímateľ sa zaväzuje nájomcovi do 30 dní odo dňa doručenia žiadosti poskytnúť stanovisko k návrhu na uzatvorení nájomného vzťahu s tretou osobou.
4. Nájomca v plnom rozsahu zodpovedá za všetky škody súvisiace s využívaním predmetu nájmu podľa príslušných ustanovení zákona č. 40/1964 Zb. Občiansky zákonník v znení neskorších predpisov.
5. Nájomca je povinný zabezpečiť poistenie predmetu nájmu na vlastné náklady (okrem pozemkov, ktoré nie sú predmetom poistenia)
Nájomca sa zaväzuje uzatvoriť a po celú dobu nájmu udržiavať na vlastné náklady v platnosti poisťnú zmluvu, ktoré budú pokrývať nasledovné riziká:
 - a) poistenie zodpovednosti nájomcu za škody vzniknuté v súvislosti s jeho činnosťou v predmete nájmu (najmä poškodenie majetku a všetkých škôd na predmete nájmu);
 - b) poistenie predmetu nájmu a všetkého majetku (aj zabudovaného) nájomcom proti živelným pohromám;
 - c) poistenie rizika krádeže vĺamaním do predmetu nájmu alebo lúpežným prepadnutím.

6. Akékoľvek stavebné úpravy na predmete nájmu môže nájomca vykonať len s predchádzajúcim písomným súhlasom prenajímateľa a na základe platného stavebného povolenia alebo akéhokoľvek iného oprávnenia potrebného na ich vykonanie. Porušenie tejto povinnosti sa považuje za závažné porušenie tejto zmluvy, v dôsledku čoho má prenajímateľ právo ukončiť tento nájomný vzťah odstúpením od zmluvy v zmysle čl. IV. bod 2 písm. c) tejto zmluvy. V prípade, že nepovolenou stavebnou činnosťou alebo inou nepovolenou činnosťou vykonávanou na predmete nájmu zo strany nájomcu vzniknú prenajímateľovi akékoľvek záväzky (napr. sankcie a pod), nájomca sa zaväzuje tieto záväzky vyrovnať v plnom rozsahu.
7. Na základe § 6 ods. 2 zákona č. 314/2001 Z. z. o ochrane pred požiarmi v znení neskorších predpisov sa zmluvné strany dohodli, že nájomca je povinný zabezpečiť v predmete nájmu všetky úlohy ochrany pred požiarmi podľa ustanovení tohto zákona. Nájomca sa zároveň zaväzuje dodržiavať aj ostatné povinnosti, ktoré mu v súvislosti s užívaním predmetu nájmu vyplývajú z platných právnych predpisov, najmä zákona č. 478/2002 Z. z. o ochrane ovzdušia a ktorým sa dopĺňa zákon č. 401/1998 Z. z. o poplatkoch za znečisťovanie ovzdušia v znení neskorších predpisov (zákon o ovzduší), zákona č. 543/2002 Z. z. o ochrane prírody a krajiny v znení neskorších predpisov a zákona č. 364/2004 Z. z. o vodách a o zmene zákona Slovenskej národnej rady č. 372/1990 Zb. o priestupkoch v znení neskorších predpisov (vodný zákon), zákona č. 223/2001 Z. z. o odpadoch a o zmene a doplnení niektorých zákonov v znení neskorších predpisov a zákona č. 17/1992 Zb. o životnom prostredí v znení neskorších predpisov a v zmysle zákona č. 513/2009 Z. z. o dráhach a o zmene a doplnení niektorých zákonov a zákon č. 50/1976 Zb. o územnom plánovaní a stavebnom poriadku (stavebný zákon). V prípade porušenia uvedených povinností zodpovedá nájomca prenajímateľovi za všetky škody, ktoré prenajímateľovi dôsledkom porušenia povinnosti nájomcom vznikli, resp. sankcie, ktoré boli prenajímateľovi uložené.
8. Nájomca je povinný umožniť vstup zamestnancom prenajímateľa na predmet nájmu za účelom vykonania kontroly jeho stavu a spôsobu jeho využívania. Nájomca sa súčasne zaväzuje, že v čase minimálne 3 mesiace pred ukončením platnosti a účinnosti tejto zmluvy umožní po predchádzajúcom písomnom oznámení zamestnancom prenajímateľa o odkúpenie resp. o iné využitie predmetu nájmu vstup na predmet nájmu za účelom vykonania obhliadky predmetu nájmu. Porušenie týchto povinností sa považuje za závažné porušenie tejto zmluvy v dôsledku čoho má prenajímateľ právo ukončiť tento nájomný vzťah odstúpením od zmluvy v zmysle čl. IV bod 2 písm. c) tejto nájomnej zmluvy.
9. Nájomca je povinný na základe pokynov prenajímateľa a ním vopred určených termínov, vykonávať pravidelnú inventarizáciu majetku 1-krát ročne a predložiť inventarizačný zápis prenajímateľovi. Nájomca je povinný na základe pokynov prenajímateľa a ním vopred určených termínov, vykonať mimoriadnu alebo priebežnú inventarizáciu majetku a predložiť inventarizačný zápis prenajímateľovi. Prenajímateľ zastúpený svojimi zamestnancami má právo podieľať sa na výkone inventúry v priestoroch nájomcu, byť členom inventarizačných komisií, pričom nájomca je povinný strpieť uplatnenie tohto práva na vlastné náklady.
10. Nájomca preberá na prenajatých nehnuteľnostiach povinnosti prenajímateľa, ako vlastníka, ktoré mu vyplývajú zo všeobecne záväzných nariadení príslušnej mestskej časti v platnom znení týkajúce sa najmä dodržiavania čistoty, poriadku, udržiavania mestskej zelene a zimnej údržby a podobne a z platných právnych predpisov

týkajúcich sa najmä ochrany pred požiarom, ochrany majetku, hygienických predpisov a podobne.

11. Nájomca sa zväzuje zabezpečiť zneškodnenie komunálneho odpadu oprávnenou osobou podľa aktuálne v čase platného VZN Hlavného mesta SR Bratislavy o nakladaní s komunálnymi odpadmi a drobnými stavebnými odpadmi na území hlavného mesta v znení neskorších zmien a doplnkov. Za nesplnenie tejto povinnosti je nájomca povinný zaplatiť sankcie v zmysle aktuálne v čase platného VZN hlavného mesta SR Bratislavy o nakladaní s komunálnymi odpadmi a drobnými stavebnými odpadmi na území hlavného mesta v znení neskorších zmien a doplnkov.
12. Odvoz odpadu z predmetu nájmu si nájomca zabezpečí na vlastné náklady.
13. Nájomca je povinný bez zbytočného odkladu oznámiť prenajímateľovi každú zmenu a skutočnosť, ktoré by mohli ovplyvniť nájom (zmena obchodného mena spoločnosti, sídla spoločnosti, pod.). Za nesplnenie tejto povinnosti má prenajímateľ právo požadovať od nájomcu zmluvnú pokutu vo výške 50,00 Eur.
14. V súlade s ust. § 545 zákona č. 40/1964 Zb. Občiansky zákonník v znení neskorších predpisov bolo zmluvnými stranami dohodnuté, že prenajímateľ je oprávnený požadovať od nájomcu náhradu škody spojenú s porušením povinností nájomcu, na ktoré sa vzťahuje zmluvná pokuta podľa tejto zmluvy, vo výške presahujúcej výšku dohodnutej zmluvnej pokuty.
15. Zmluvné strany sa dohodli, že pre potreby doručovania akejkoľvek písomnosti bude miestom doručenia nájomcu sídlo nájomcu, zapísané v obchodnom registri.
16. Nájomca berie na vedomie a súhlasí s tým, že písomnosť doručená do miesta doručenia podľa bodu 15 bude považovaná za doručeníu priamo do vlastných rúk, a to i v prípade, ak bude vrátená prenajímateľovi ako písomnosť nájomcom neprevzatá. Ak nebude možné nájomcovi písomnosť doručiť na túto adresu podľa bodu 15 tohto článku a iná adresa nebude prenajímateľovi známa, považuje sa písomnosť za doručeníu dňom jej vrátenia prenajímateľovi, a to aj v prípade, že sa nájomca o tom nedozvie.
17. Nájomca ku dňu ukončenia nájmu odovzdá protokolárne prenajímateľovi predmet nájmu v stave v akom ho prevzal s prihliadnutím na bežné opotrebenie, pokiaľ sa s prenajímateľom nedohodol inak. V prípade, ak nedôjde k dohode a ani k splneniu povinnosti zo strany nájomcu, je prenajímateľ oprávnený uviesť predmet nájmu do stavu, zodpovedajúceho dohodnutému užívaniu na náklady a riziko nájomcu. Za nesplnenie povinnosti uvedenej v prvej vete tohto bodu má prenajímateľ právo požadovať od nájomcu zmluvnú pokutu vo výške 5,00 Eur za každý, aj začatý deň nasledujúci po dni, v ktorom má predmet nájmu uviesť do stavu zodpovedajúceho dohodnutému užívaniu. Uhradením zmluvnej pokuty sa nájomca nezbaňuje povinnosti uhradiť prenajímateľovi škodu spôsobenú nemožnosťou užívať predmet nájmu a povinnosti zaplatiť prenajímateľovi náhradu za užívanie predmetu nájmu vo výške nájomného. Zmluvná pokuta sa v týchto prípadoch do náhrady škody nezapočítava.
18. Technické zhodnotenie prenajatého majetku môže nájomca vykonávať len po predchádzajúcom písomnom súhlase prenajímateľa na vlastné náklady. Vykonávať odpisy technického zhodnotenia môže nájomca vykonávať v súlade so zákonom č. 595/2003 Z. z. o dani z príjmov v znení neskorších predpisov. Po skončení nájmu odovzdá nájomca technické zhodnotenie prenajímateľovi v účtovnej zostatkovej hodnote. V prípade zostatkovej hodnoty technického zhodnotenia vo výške 0,-Eur

bezodplatne. Pri majetku, ktorého zostatková cena ku dňu odovzdania majetku bude vyššia ako 0,-Eur odplatne vo výške zostatkovej ceny, za podmienky schválenia odplatného nadobudnutia technického zhodnotenia v mestskom zastupiteľstve hlavného mesta SR Bratislavy.

19. Vyradenie prenajatého majetku môže nájomca uskutočniť len s písomným súhlasom prenajímateľa. Súhlas na vyradenie prenajatého majetku je podmienený jeho schválením v Mestskom zastupiteľstve hlavného mesta Slovenskej republiky Bratislavy v súlade s aktuálne platnými pravidlami o nakladaní s majetkom Hl. mesta SR Bratislavy. Mimoriadnu udalosť, pri ktorej by došlo k poškodeniu alebo zničeniu prenajatého majetku napríklad požiarom, výbuchom plynu, zásahom blesku, zatopením vodou, zemetrasením, a podobne je povinný nájomca bezodkladne oznámiť prenajímateľovi, najneskôr však do 2 dní odo dňa vzniku udalosti. Nájomca je povinný umožniť vstup zamestnancom prenajímateľa na predmet nájmu za účelom vykonania kontroly jeho stavu pre posúdenie vyradenia prenajatého majetku a bezprostredne po vzniku mimoriadnej udalosti.
20. Nájomca je povinný vykonávať bežné opravy a údržbu a túto, ako aj všetky ostatné náklady spojené s prevádzkovaním prenajatého majetku financovať v súlade s finančným plánom schváleným na príslušný rok.
21. Pred vykonaním nevyhnutných úkonov (napríklad opráv, odpojení od el. energie, plynu, zastavenie prevádzky a podobne) na predmete nájmu v mimoriadnych prípadoch ohrozenia života, zdravia, majetku, v prípadoch odvracania hroziacej škody, bezpečnosti zamestnancov prenajímateľa a nájomcu respektíve tretích osôb sa nevyžaduje predchádzajúci písomný súhlas prenajímateľa.

Článok VII

Záverečné ustanovenia

1. K zmene dohodnutých podmienok nájmu môže dôjsť len na základe vzájomnej dohody zmluvných strán formou písomného dodatku podpísaným oboma zmluvnými stranami alebo ak to vyplýva zo zmien a doplnkov platných všeobecne záväzných právnych predpisov. Všetky zmeny dohodnutých podmienok nájmu podliehajú schváleniu mestským zastupiteľstvom Hlavného mesta SR Bratislavy.
2. Zmluvné nájomné vzťahy medzi Dopravným podnikom Bratislava, akciová spoločnosť ako poskytovateľom, prenajímateľom a tretími osobami, uzatvorené pred účinnosťou tejto zmluvy platia do ich doby skončenia.
3. Pre právne vzťahy touto zmluvou zvlášť neupravené platia príslušné ustanovenia zákona č. 40/1964 Zb. Občiansky zákonník v znení neskorších predpisov a ostatných platných všeobecne záväzných právnych predpisov.
4. Zmluva sa vyhotovuje v šiestich (6) vyhotoveniach s platnosťou originálu, z ktorých po jej podpísaní prenajímateľ obdrží dve (2) a nájomca štyri (4) vyhotovenia.
5. Zmluvné strany vyhlasujú, že túto zmluvu uzavreli slobodne a vážne, nie v tiesni za nápadne nevýhodných podmienok, prečítali ju, porozumeli jej a nemajú proti jej forme a obsahu žiadne námietky, čo potvrdzujú vlastnoručnými podpismi.
6. Táto zmluva nadobúda platnosť dňom podpísania obidvoma zmluvnými stranami a účinnosť dňom 01. 02. 2014 podľa § 47a ods. 2 zákona č. 40/1964 Zb. Občiansky

zákoník v znení neskorších predpisov v spojení s § 5a zákona č. 211/2000 Z. z. o slobodnom prístupe k informáciám a o zmene a doplnení niektorých zákonov v znení neskorších predpisov.

7. Dňom nadobudnutia účinnosti tejto nájomnej zmluvy sa ruší Zmluva o spravovaní majetku hlavného mesta SR Bratislavy č. 30/94 zo dňa 20.4.1994 v znení dodatkov 1 až 8, Zmluva o nájme pozemku č. 08-83-0872-07-00 zo dňa 19.12.2007, Zmluva o nájme pozemku č. 08-83-0387-08-00 zo dňa 3.9.2008, Zmluva o nájme nehnuteľnosti č. 08-83-0623-09-00 zo dňa 25.6.2009, Zmluva o nájme pozemkov č. 08-83-0310-05-00 zo dňa 1.6.2005 v znení dodatku č. 08-83-0310-05-01 zo dňa 22.10.2012, Zmluva o nájme pozemku č. 08-83-0388-08-00 zo dňa 6.8.2008, Zmluva o nájme pozemku a stavby č. 18 88 0741 9900 zo dňa 4.2.2000 /k. ú. Nové Mesto (zámoček – ubytovňa)/, Zmluva o nájme pozemku č. 08 83 0099 04 00 zo dňa 25.3.2004 v znení dodatku č. 08 83 0099 04 01 zo dňa 23.11.2006, Zmluva o nájme pozemku č. 08-83-0072-09-00 zo dňa 12.3.2009, Zmluva o nájme pozemku č. 08-83-0071-09-00 zo dňa 5.3.2009, Zmluva o nájme pozemku č. 08-83-0073-09-00 zo dňa 12.3.2009, Zmluva o nájme pozemku č. 08 83 0470 12 00 zo dňa 1.8.2012, Zmluva o nájme pozemkov č. 08-83-0573-12-00 zo dňa 22.10.2012.

V Bratislave dňa ...

31. 01. 2014

V Bratislave dňa 31. 01. 2014

Za hlavné mesto SR Bratislava:

Za Dopravný podnik Bratislava,
akciová spoločnosť:



Doc. RNDr. Milan Ftáčnik, CSc.
primátor



Ing. Ľubomír Belfi
predseda predstavenstva

Handwritten signature

HLAVNÉ MESTO SLOVENSKEJ REPUBLIKY BRATISLAVA

Primaciálne nám. 1, P. O. Box 192, 814 99 Bratislava 1

PRÍLOHY KNZ

Dopravný podnik Bratislava
akciová spoločnosť

Váš list číslo/zo dňa

Naše číslo
MAGS OOR /2014

Vybavuje/linka
Ing. Kiczegová/133

Bratislava
31. 01. 2014

Vec

Odpis uznesenia Mestského zastupiteľstva hlavného mesta SR Bratislavy č. 1396/2013 zo dňa 30. 01. 2014, prijatého k bodu Návrh zmluvy o nájme majetku medzi hlavným mestom SR Bratislavou a Dopravným podnikom Bratislava, akciová spoločnosť

Uznesenie č. 1396/2014

zo dňa 30. 01. 2014

Mestské zastupiteľstvo po prerokovaní materiálu

A. schvaľuje


ako prípad hodný osobitného zreteľa podľa § 9a ods. 9 písm. c) zákona SNR č. 138/1991 Zb. o majetku obcí v znení neskorších predpisov nájom majetku vo vlastníctve hlavného mesta SR Bratislavy uvedeného v prílohe uznesenia, Dopravnému podniku, akciová spoločnosť, so sídlom na Olejkárskej 1 v Bratislave, IČO 00492736, za účelom zabezpečovania prevádzky mestskej hromadnej dopravy v hlavnom meste SR Bratislave, zabezpečovania služieb mestskej hromadnej dopravy v hlavnom meste SR Bratislave a zabezpečovania ďalších doplnkových činností vychádzajúcich z predmetu činnosti nájomcu zapísaných v obchodnom registri, ktoré súvisia so zabezpečením prevádzky a služieb mestskej hromadnej dopravy, na dobu určitú 15 rokov, ktorá začne plynúť dňom 1. 2. 2014, za nájomné vo výške účtovných odpisov podľa odpisového plánu nájomcu na príslušné účtovné obdobie za celý predmet nájmu.

B. splnomocňuje

primátora hlavného mesta SR Bratislavy

na uzatvorenie Zmluvy o nájme majetku medzi hlavným mestom SR Bratislavou a Dopravným podnikom Bratislava, akciová spoločnosť.

Za správnosť odpisu uznesenia:

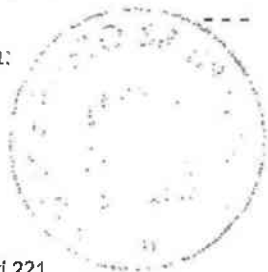

Mgr. Dagmar Kramplová
vedúca organizačného oddelenia
Magistrátu hlavného mesta SR Bratislavy

Primaciálne nám. 1, II. poschodie, č. dverí 221

TELEFÓN
07/59 356 126

FAX
07/59 356 500

BANKOVÉ SPOJENIE
VÚB 6327012/0200

IČO
603 481

INTERNET
www.bratislava.sk

E-MAIL
oor@bratislava.sk

Pozemky potrebné k činnosti Dopravného podniku, a.s. -

Pozemky sú evidované na LV

katastrál. územie	lokalita	parcelné č.		LV č.	druh pozemku	výmera [m ²]	prenajat' časť [m ²]	evidenč. hodnota [€]	poznámka	poznámka k stavbe	pôvodná zmluva č.
		reg. C	reg. E / ZMVM								
Staré	Hroboňova - vozovňa T	4747/1	-	1656	zast.pl.a nádv.	16999	16999	646 395.51		admín.b.,dielne,garáže,opor múr,oplot.,meniareň,výpravňa	30/94-p.č.4
Mesto	Hroboňova - vozovňa T	4747/3	-	1656	zast.pl.a nádv.	80	80	3 983.27		vrátnica	30/94-p.č.5
	Obchodné	21752/13	-	1656	zast.pl.a nádv.	136	136	6 771.56	zast. býv. príst. MHD	cudzla stavba/Munšl	
	Nad lomom - meniareň	2031	-	1656	zast.pl.a nádv.	705	705	35 102.58		meniareň Karlova Ves	30/94-p.č.7
	Olčkárska - areál DPB	9161/24	-	8336	zast.pl.a nádv.	341	341	16 978.70	zeleň	vjazd do dvora, parkovisko OV	
	Olčkárska - areál DPB	9162/1	-	1658	zast.pl.a nádv.	1189	1169	58 205.56		adm.budova, časť energ.cent.	30/94-p.č.8
	Olčkárska - areál DPB	9162/14	-	8336	zast.pl.a nádv.	611	811	30 422.24	zeleň, chodníky k DPB	vjazd do átria, predajňa CL Olčjk	
	Olčkárska - areál DPB	9163/1	-	1658	zast.pl.a nádv.	760	760	37 841.08		parkovisko OV, oploenie	30/94-p.č.11
	Olčkárska - areál DPB	9163/2	-	1656	zast.pl.a nádv.	2148	2148	106 950.85	átrium	energetické centrum, meniareň, revízná veža, oploenie	30/94-p.č.12
	Čajkovského-meniareň	7874/1	-	1656	zast.pl.a nádv.	826	826	41 127.26	zachovať prístup	meniareň Leškova	30/94-p.č.20
	Novým most - PCL	535/8	-	1656	zast.pl.a nádv.	11730	60	2 987.45		predajňa CL, dispečer.stredis.	88308720700
	Novým most - SZ	535/8	-	1656	zast.pl.a nádv.	11730	98	4 879.51	prenáj. 1m ² pre ná.p.a	soc.zar. Nový most/NA-Laliková	68303870800
	Veterná - meniareň	3284/8	-	1656	zast.pl.a nádv.	477	477	23 750.26		meniareň Veterná	
Ružinov	Vrakunská - bufet	15679/18	-	2898	zast.pl.a nádv.	63	63	3 136.63	stavba - iný vlastník	občerstv.zariadenie-Taverne	30/94-p.č.106/6
	Vrakunská - SZ	15679/20	-	2898	zast.pl.a nádv.	65	65	3 236.41		soc. zar. Vrakunská c.	30/94-p.č.106/6
Nivy	Trenčianska - SZ	10568/4	-	1	zast.pl.a nádv.	33	33	1 843.10	príslušenstvo k SZ	-	88300710900
	Trenčianska - SZ	10568/120	-	1	zast.pl.a nádv.	49	49	2 439.75		sociálne zariadenie Trenčianska	88300710900
Podunajská	Kezenská - meniareň	5476/74	-	1395	ostatná plocha	445	330	1 643.10	zach.príst.z 5476/46	meniareň Dolné Hony	30/94-p.č.105
Biskupica	Kezenská - meniareň	5476/75	-	1395	ostatná plocha	193	150	746.87	zach.príst.z 5476/173	meniareň Dolné Hony	30/94-p.č.105
Vrakun	Dolné Hony-Čiližská-SZ	3553/30	-	1095	zast.pl.a nádv.	60	80	2 987.45	prenáj.26,83 m ² /KVH	časť/sociálne zar. D.H.-Čiližská	
	Dolné Hony-Čiližská-SZ	3553/31	-	1095	ostatná plocha	56	56	278.83	zeleň	-	
	Dolné Hony-Čiližská-SZ	3553/32	-	1095	zast.pl.a nádv.	128	128	6 373.24	sp.pl. k obj. SZ Čiliž.		
Trnávka	Rádiová - SZ	22122/9	-	1	zast.pl.a nádv.	49	49	2 439.75		sociálne zariadenie Rádiová	88300720900
Nové	Stará Vajnora pri meniareni	23054/2	-	1	ostatná plocha	1961	1961	9 764.02	prísl.pl.,prenáj.680 m ²	sklad, prístroj/Sahni Gobal/RZ	30/94-p.č.25
Mesto	Stará Vajnora - meniareň	23054/3	-	1	zast.pl.a nádv.	467	467	23 252.35		meniareň Zlité plešty	30/94-p.č.22
	Račianska - meniareň	13183/68	-	1	zast.pl.a nádv.	1675	1675	83 399.76	prísl.pl., prenáj.60 m ²	garáže/ZS-EMZ; oplo.	30/94-p.č.29
	Račianska - meniareň	13183/70	-	1	zast.pl.a nádv.	455	455	22 654.86		meniareň Račianska	30/94-p.č.30
	Jurajov dvor - vozovňa	17029/1	-	1	zast.pl.a nádv.	172874	172874	8 607 552.05	odstav.pl.,zeleň,kom.	2 vjazdy,kofaj., parkov., oplo.	30/94-p.č.31
	Jurajov dvor - vozovňa	17029/2	-	1	zast.pl.a nádv.	7586	7586	377 713.77		ústred. dielne A-bus; ÚDE/st.	30/94-p.č.32
	Jurajov dvor - vozovňa	17029/3	-	1	zast.pl.a nádv.	1654	1654	82 364.15	spav. pl./ÚDA, ÚDE/st.	presuvňa el.	30/94-p.č.33
	Jurajov dvor - vozovňa	17029/4	-	1	zast.pl.a nádv.	1150	1150	57 259.54		prípravná. el., galvaniz. ÚDE	30/94-p.č.34
	Jurajov dvor - vozovňa	17029/5	-	1	zast.pl.a nádv.	3587	3587	178 599.96		dielna ľahkej údržby električiek	30/94-p.č.35
	Jurajov dvor - vozovňa	17029/6	-	1	zast.pl.a nádv.	1204	1204	59 948.24		admín. budova, obj. záv. kuch.	30/94-p.č.36
	Jurajov dvor - vozovňa	17029/7	-	1	zast.pl.a nádv.	522	522	25 990.85		prev. budova, výpravňa elek.	30/94-p.č.37
	Jurajov dvor - vozovňa	17029/8	-	1	zast.pl.a nádv.	776	776	38 637.74		vrátnica,výprav. A-b, zd.rav.str.	30/94-p.č.38
	Jurajov dvor - vozovňa	17029/12	-	1	zast.pl.a nádv.	2224	2224	110 734.98	reklamné zariadenia	obj. odčerpávacej sl., oploenie	
	Jurajov dvor - vozovňa	17029/14	-	1	zast.pl.a nádv.	2561	2561	127 514.49		sklad pneu, TV, skl. šrotu a SZ	
	Jurajov dvor - vozovňa	17029/15	-	1	zast.pl.a nádv.	182	182	9 061.94		akum. nádrž dažďových vôd	
	Jurajov dvor - vozovňa	17029/16	-	1	zast.pl.a nádv.	1245	1245	61 989.67		energioblok Ústred, dielne elek.	
	Jurajov dvor - vozovňa	17029/17	-	1	zast.pl.a nádv.	638	638	31 766.59		sklad soli, oleja	

Príloha k uzneseniu

katastrál. územie	lokalita	parcelné č.		LV č.	druh pozemku	výmera [m²]	prenaajat' časť [m²]	evidenc. hodnota [€]	poznámka	poznámka k stavbe	pôvodná zmluva č.
		reg. C	reg. E / ZMVM								
	Jurajov dvor - vozovňa	17029/18	-	1	zast.pl.a nádv.	234	234	11 651,07		sklad reziva/ ocel. výrobkov	
	Jurajov dvor - vozovňa	17029/19	-	1	zast.pl.a nádv.	6849	6849	341 017,87	ÚA vrát klamplar. EÚT	dieleň údržby A,T-bus., hala STK	
	Jurajov dvor - vozovňa	17029/20	-	1	zast.pl.a nádv.	324	324	16 132,25		výpravňa a SZ ľahkej údržby T-b	
	Jurajov dvor - vozovňa	17029/21	-	1	zast.pl.a nádv.	4185	4185	207 379,10	ÚA, ÚT vrát, prist.	dieleň opráv autobus., trolejbus.	
	Jurajov dvor - vozovňa	17029/22	-	1	zast.pl.a nádv.	266	266	13 244,38		čerpacia stanica PL, úložisko	
	Jurajov dvor - vozovňa	17029/23	-	1	zast.pl.a nádv.	105	105	5 226,04		čistiaca stanica odpad.vôd	
	Jurajov dvor - vozovňa	17029/24	-	1	zast.pl.a nádv.	511	511	25 443,15		umývaňa autobusov	
	Jurajov dvor - vozovňa	17029/25	-	1	zast.pl.a nádv.	333	333	16 580,37	UNIMO I	budova správy NM	
	Jurajov dvor - vozovňa	17029/26	-	1	zast.pl.a nádv.	148	148	7 369,05		vodáreň	
	Jurajov dvor - vozovňa	17029/27	-	1	zast.pl.a nádv.	287	287	14 289,99	UNIMO II	prev.budova údržby a rev.TZ	
	Jurajov dvor - vozovňa	17029/28	-	1	zast.pl.a nádv.	185	185	8 215,50		prevádzková budova STK	
	Jurajov dvor - vozovňa	17029/29	-	1	zast.pl.a nádv.	462	462	23 003,40		špeciálne dielne autobusov	
	Jurajov dvor - vozovňa	17029/30	-	1	zast.pl.a nádv.	349	349	17 377,02	býv. požiarňa zbroj.	vrátnica, sklad, pr. ťažkých ved.	
	Jurajov dvor - vozovňa	17029/31	-	1	zast.pl.a nádv.	97	97	4 829,72	č.vjazdu do ar.odl.s.l		
	Jurajov dvor - vozovňa	17029/32	-	1	zast.pl.a nádv.	2576	2576	128 261,36		sklad prev.materiálu a náhrad.d.	
	Jurajov dvor - vozovňa	17029/33	-	1	zast.pl.a nádv.	101	101	5 020,88	apav. pl. pred skladi		
	Jurajov dvor - vozovňa	17029/34	-	1	zast.pl.a nádv.	362	362	18 024,31		meniareň Jurajov dvor, oploť.	
	Jurajov dvor - vozovňa	17029/35	-	1	zast.pl.a nádv.	250	250	12 447,73	Husar C	sklad nových agregátov autob.	
	Jurajov dvor - vozovňa	17029/36	-	1	zast.pl.a nádv.	371	371	18 472,42	Husar B	sklad starých agregátov autob.	
	Jurajov dvor - vozovňa	17029/37	-	1	zast.pl.a nádv.	249	249	12 387,93	Husar A	hala servis, strediska autob.	
	Jurajov dvor - vozovňa	17029/38	-	1	zast.pl.a nádv.	145	145	7 218,68	Prior	sklad plechu ÚDA	
	Jurajov dvor - vozovňa	17029/39	-	1	zast.pl.a nádv.	618	618	30 770,78		dieleň údržby kofaj.trati	
	Jurajov dvor - vozovňa	17029/40	-	1	zast.pl.a nádv.	280	280	13 941,45		sklad hutníckeho materiálu	
	Jurajov dvor - vozovňa	17029/41	-	1	zast.pl.a nádv.	81	81	4 033,06		garáž podbljačky	
	Jurajov dvor - vozovňa	17029/42	-	1	zast.pl.a nádv.	507	507	25 243,99		prevádzk.budova údržby NM	
	Jurajov dvor - vozovňa	17029/43	-	1	zast.pl.a nádv.	166	166	8 265,29	pri ZTI	časť parkoviska OV	
	Jurajov dvor - vozovňa	17029/44	-	1	zast.pl.a nádv.	625	625	31 119,31	PB A-16	vyradený objekt - likvidácia	
	Jurajov dvor - vozovňa	17029/48	-	1	zast.pl.a nádv.	2567	2567	127 813,24		základňa technickej infraštrukt.	
	Jurajov dvor - vozovňa	17029/50	-	1	zast.pl.a nádv.	240	240	11 949,82		admin. budova mat. hosp.	
	Jurajov dvor - vozovňa	13611/71	-	1	zast.pl.a nádv.	428	428	21 310,51		čerpacia stanica PL	
	Jurajov dvor - vozovňa	13611/72	-	1	zast.pl.a nádv.	148	148	7 369,05		dažďová nádrž	
	Jurajov dvor - vozovňa	13611/73	-	1	zast.pl.a nádv.	83	83	4 132,64		odlučovač rop.látok	
	Jurajov dvor - vozovňa	13608/6	-	1	zast.pl.a nádv.	12041	12041	599 532,23		ústred.dielne elektrifikácie	30/94-p.č.43
	Jurajov dvor - vozovňa	13610/2	-	1	zast.pl.a nádv.	13473	13473	670 832,80		spavenné plochy s kofajlskom	30/94-p.č.45
	Jurajov dvor - vozovňa	13605/32	-	1	ostatná plocha	889	889	4 428,42	zeleň	oploenie	30/94-p.č.47
	Jurajov dvor - vozovňa	13615	-	1	zast.pl.a nádv.	5609	5609	279 277,16	JAMA	odstav. plochy nepojazd. A-bus	30/94-p.č.49
	Jurajov dvor - vozovňa	13616/1	-	1	zast.pl.a nádv.	310	310	15 435,18	zámočak	obytný dom - majer	88807419900
	Jurajov dvor - vozovňa	13616/2	-	1	zast.pl.a nádv.	8856	8856	440 946,21	pl. pri zámočku, zeleň	oploenie, výjazd z areálu	30/94-p.č.51
	Jurajov dvor - vozovňa	13616/4	-	1	zast.pl.a nádv.	250	250	12 447,73	pl. pri bunkri, zeleň	-	30/94-p.č.53
	Jurajov dvor - vozovňa	13619/1	-	1	zast.pl.a nádv.	17020	17020	847 441,12	plochy, zeleň	oploenie, prístup k majeru	
	Jurajov dvor - vozovňa	13619/2	-	1	zast.pl.a nádv.	2043	2043	101 722,81	plocha pri vlečke	oploenie	
	Jurajov dvor - Bojnická	13608/27	-	1	ostatná plocha	2439	2439	12 144,02	prístup z Bojníckej	parkovisko pred vozovňou JD	30/94-p.č.70
	Jurajov dvor - vozovňa	13608/84	-	1	zast.pl.a nádv.	28	28	1 394,15		cyklón-odlučov. plín	
	Jurajov dvor - vozovňa	13608/84	-	1	zast.pl.a nádv.	2452	2452	122 087,29	komunikácie, chodníky	3. vjazd do voz., parkoviska	
	Jurajov dvor - vozovňa	13608/95	-	1	zast.pl.a nádv.	467	467	23 252,35		vrátnica, výpravňa autobusov	

katastrál. územie	lokalita	parcelné č.		LV č.	druh pozemku	výmera [m²]	prenajat' časť [m²]	evidenč. hodnota [€]	poznámka	poznámka k stavbe	pôvodná zmluva č.
		reg. C	reg. E / ZMVM								
	Jurajov dvor - vozovňa	13608/96	—	1	zast.pl.a nádv.	63	63	3 136,83		regul. stanica plynu	
	Gaštanový hájlik - SZ	22001/18	—	1	zast.pl.a nádv.	81	81	4 033,06		sociálne zar. Gaštanový hájlik	88303880800
	Gaštanový hájlik - PCL	22001/19	—	1	zast.pl.a nádv.	31	31	1 543,52		predajňa CL Gaštanový hájlik	88303880800
	Gaštanový hájlik - PCL	22001/23	13328	5567	zast.pl.a nádv.	9967	130	34,52	príst.chodn. k obj.zel	—	88303880600
	Legionárska - Jiskrova	10394/2	—	1	zast.pl.a nádv.	321	321	15 982,88	dvor	—	
	Legionárska - Jiskrova	10394/22	—	1	zast.pl.a nádv.	311	311	15 484,97		bývalá meniareň	
	Silmák - obratlisko	12201/5	—	3462	zast.pl.a nádv.	936	482	23 999,20		sociálne zar. a obrat. Silmák	88304701200
Rača	Krasňany - vozovňa	17455/1	—	1628	zast.pl.a nádv.	25912	25912	1 290 101,80	odstav.pl.zeleň, kom.	vjazd, koľaj., parkov., oplot.; RZ	30/94-p.č.80
	Krasňany - vozovňa	17455/2	—	1628	zast.pl.a nádv.	188	188	9 360,69		vrátnica, výpravňa električ.	30/94-p.č.81
	Krasňany - vozovňa	17467	—	1628	zast.pl.a nádv.	18363	18363	914 310,30	sklady vrátane átria	dleho údržby, garáže, adm.bud.	30/94-p.č.82
	Krasňany - pred vozovňou	17484/1	—	1628	ostatná plocha	3545	3545	17 650,91	zeleň; prenáj. 1100 m²	spev. pl./parkov., príjazd. kom.	30/94-p.č.83
	Krasňany - pred vozovňou	17484/2	—	1628	zast.pl.a nádv.	384	384	19 119,71		skladová priestory/AZ-Komplex	30/94-p.č.84
	Komlsárky - SZ	2875/77	—	1248	zast.pl.a nádv.	83	83	4 132,64		sociál. zar., dispeč. Komlsárky	30/94-p.č.93
	Komlsárky - obratlisko	2875/78	—	1248	ostatná plocha	5227	5227	26 025,78	obratisko elektrického	ET, oploenie, reklamné zar.	30/94-p.č.92
	Koliba - konečná TT	19240/7	—	3610	zast.pl.a nádv.	97	97	4 829,72	príslahá plocha k SZ	sociálne zar. Koliba	30/94-p.č.107
Dúbravka	Serátovská - elektr. trať	3023	—	847	ostatná plocha	7609	7609	37 885,97	časť ET, zeleň	elektrifikovaná trať	30/94-p.č.94
	Serátovská - elektr. trať	3348	—	847	ostatná plocha	8058	8058	40 121,58	časť ET, zeleň	elektrifikovaná trať	30/94-p.č.95
Karlova Ves	Karlova Ves - obratlisko	2341/2	—	1	zast.pl.a nádv.	47	47	2 340,17		sociálne zar. Karlova Ves	
	Karlova Ves - obratlisko	2341/1	—	1	zast.pl.a nádv.	926	926	46 106,37	obratisko elektrického	elektrifikovaná trať	
	Karlova Ves - obratlisko	2342	—	1	zast.pl.a nádv.	1541	1541	76 727,78	zeleň		
Peľzalka	Vyšehradská	2409/2	—	1748	zast.pl.a nádv.	30	30	1 493,73		časť/sociálne zar. Vyšehradská	
	Jakubovského - obratlisko	2408	—	1748	zast.pl.a nádv.	2396	2396	119 299,00	obrat. A-bus./Vyšehr	stavba - obratlisko vo vlast. DPS	
	Holíčska - SZ	1635	—	1748	ostatná plocha	4583	79	393,35		sociálne zar. Holíčska	
	Kutlíkova - SZ	935/14	—	1748	ostatná plocha	7010	92	458,08		sociálne zar. Kutlíkova	
	Panónska-Jasovská-SZ	2548/3	5284/3 ZMVM	1748 ZMVM	zast.pl.a nádv.	1505	41	2 041,43	príst.chodník + odpočín.miest.	sociálne zar. Jasovská	88303100501
	Panónska-Jasovská-SZ	2150/4	—	1748	ostatná plocha	32967	20	99,58	príst.chodník	sociálne zar. Jasovská	88303100500
	Panónska c.- Jasovská	2472/1	—	1748	zast.plocha	11147	4	199,16	dĺžka 10,6 m x 0,4 m šírka ryhy	prípoj./IS k SZ Jasovská	88303100501
	Panónska c.- Jasovská	2548/3	5284/3 ZMVM	1748 ZMVM	zast.plocha	1505	23	1 145,19	59,2 m x 0,4 m	prípoj./IS k SZ Jasovská	88303100501
	Panónska c.- Jasovská	2557	—	1748	osl. plocha	658	16	79,66	39,5 m x 0,4 m	prípoj./IS k SZ Jasovská	88303100501
	Panónska c.- Jasovská	2575	—	1748	osl. plocha	546	7	34,85	16,7 m x 0,4 m + spolu 50 m²	prípoj./IS k SZ Jasovská	88303100501
	Prokofievova	3317	—	1748	zast.plocha	4685	11	547,70	dĺžka 27,5 m x 0,4 m šírka ryhy	prípojky/IS k SZ Prokof.	88305731200
	Prokofievova	3440	—	1748	zast.plocha	1316	1	49,78	3,51 m x 0,4 m	prípojky/IS k SZ Prokof.	88305731200
Janíkov dvor - vozovňa	3458/20	—	—	1748	osl. plocha	2487	4	19,92	8,24 m x 0,4 m + spolu 16 m²	prípojky/IS k SZ Prokof.	88305731200
	Janíkov dvor - vozovňa	3021/1	—	2644	ostatná plocha	17215	17215	1 148 843,02	trávnik	oploenie	88306230900
	Janíkov dvor - vozovňa	3021/14	—	1748	ostatná plocha	2224	2224	11 073,52	rozšírenie areálu	oploenie	88306230900
	Janíkov dvor - vozovňa	3021/15	—	1748	ostatná plocha	11613	11813	57 822,29	rozšírenie areálu	oploenie	88306230900
	Janíkov dvor - vozovňa	3021/100	—	2644	zast.pl.a nádv.	2443	2443	167 250,63		servisná hala	88306230900
	Janíkov dvor - vozovňa	3021/101	—	2644	zast.pl.a nádv.	215	215	14 370,84		autourmyváreň	88306230900
	Janíkov dvor - vozovňa	3021/102	—	2644	zast.pl.a nádv.	495	495	32 882,85		vrátnica, výpravňa A-bus	88306230900
	Janíkov dvor - vozovňa	3021/103	—	2644	zast.pl.a nádv.	28	28	1 950,48		trafostanica	88306230900
	Janíkov dvor - vozovňa	3021/104	—	2644	zast.pl.a nádv.	913	913	62 635,33	spev. plocha	čerpacia stanica	88306230900
	Janíkov dvor - vozovňa	3021/105	—	2644	zast.pl.a nádv.	27957	27957	1 862 634,30	komunik., spev. plochy	vjazd, odstav.pl., park. OV, oplot.	88306230900
	Janíkov dvor - vozovňa	3021/106	—	2644	ostatná plocha	9078	9078	603 869,98	trávnik	oploenie	88306230900
spolu:							464 427	22 121 222,89			

Por. č.	Označenie majetku	OC	ZC k 31.12.2013	Mena
1.	3.KOLAJ V OTOCKE DUBRAVKA	50 746,46	7 634,00	EUR
2.	CAKAREN JASOVSKA typ KOVOVA	822,20	0,00	EUR
3.	CAKAREN LOPENICKA typ KOVOVA	412,87	0,00	EUR
4.	CAKAREN PLNIAREN PLYNU typ KOVOVA	822,20	0,00	EUR
5.	CAKAREN PRISTAV.MOST typ KOVOVA	980,88	0,00	EUR
6.	CAKAREN UCITELSKA SLOVSPORT I/2	980,88	0,00	EUR
7.	CAKAREN UDERNICKA TYP KOVOVA	980,88	0,00	EUR
8.	CESTA K MENIARNI KARLOVA VES-DUBRAVKA	1 780,94	322,00	EUR
9.	CESTA K MENIARNI ROVNICE	7 096,03	0,00	EUR
10.	DEKO MUR-OTOCKA KOMISARKY	114 650,37	27 399,00	EUR
11.	DELUZOL KAMENNE NAMESTIE	1 762 867,92	610 835,00	EUR
12.	KABELOVA PRIPOJKA NN-ZASTAVKA NAM.SNP	6 905,63	1 134,00	EUR
13.	KANALIZACIA OTOCKY DOLNE HONY	13 706,96	0,00	EUR
14.	KANALIZACIA-MENIAREN RACIANSKA 109/FEBRUARIA	4 683,15	0,00	EUR
15.	KOLAJ MANIPULACNA-UD TRNAVKA	26 049,89	0,00	EUR
16.	KOLAJ ROZS.-DO UD TRNAVKA	21 396,87	0,00	EUR
17.	KOLAJ SKUSOBNA-UD TRNAVKA	30 260,80	0,00	EUR
18.	KOLAJ.KOMUNIK.UD ELEKTUTIEK-JURAJOV DVOR	252 280,89	57 788,00	EUR
19.	KOLAJE UMYVARKA JURAJOV DVOR	14 586,54	0,00	EUR
20.	KOLAJE VOZOVNA KRASNANY	274 989,48	0,00	EUR
21.	KOLEKTOR SANCOVA	36 700,13	10 527,00	EUR
22.	KOMUNIKACIE-MENIAREN BAIKALSKA	10 916,25	0,00	EUR
23.	KUJE KRASNANY - SIGNAL.BEZNAPESTAVU	31 866,16	14 139,00	EUR
24.	MANIP.KOL.HALY LINK.UDRZBY JURAJOV DVOR	69 269,97	0,00	EUR
25.	MANIPULA ODSY.KOL.JUR.DVOR	306 898,16	0,00	EUR
26.	MENIAREN BAIKALSKA	34 079,00	0,00	EUR
27.	MENIAREN DOLNE HONY	86 545,04	13 769,00	EUR
28.	MENIAREN DOLNE KRACCE	291 731,03	3 980,00	EUR
29.	MENIAREN DUBRAVKA	82 224,29	1 480,00	EUR
30.	MENIAREN KARLOVA VES	58 373,27	0,00	EUR
31.	MENIAREN KRASNANY	22 965,68	0,00	EUR
32.	MENIAREN LEGIONARSKA	81 245,30	0,00	EUR
33.	MENIAREN LESKOVA	66 325,70	0,00	EUR
34.	MENIAREN RACIANSKA	56 508,86	0,00	EUR
35.	MENIAREN ROVNICE	68 452,96	0,00	EUR
36.	MENIAREN VETERNA	244 738,76	0,00	EUR
37.	MENIAREN ZAHUMENICE	73 457,28	5 043,00	EUR
38.	MENIAREN ZLATE PIESKY	73 457,28	10 822,00	EUR
39.	NSK 39.AUGUSTA-POLNA	26 679,43	0,00	EUR
40.	NSK CAJKOV.-NAM.SLOBODY	1 876,93	0,00	EUR
41.	NSK CENTRALNE TRHOVISKO	160 677,52	0,00	EUR
42.	NSK CER.V.KRIZ-KOLIBA	113 366,73	0,00	EUR
43.	NSK DOLNE HONY	465 548,70	79 512,00	EUR
44.	NSK HROBONOVA-BUDKOVA	22 026,99	0,00	EUR
45.	NSK KARLOVA VES-DUBRAVKA	337 985,43	10 882,00	EUR
46.	NSK KOLLAR.NAM.-TVAR.TRA	6 774,48	0,00	EUR
47.	NSK KOLLAROVO NAM.	11 313,32	0,00	EUR
48.	NSK KOMISARKY-RACA	191 095,43	51 437,00	EUR
49.	NSK LAMACKA CESTA	10 840,10	0,00	EUR
50.	NSK LEGIONARSKA-JISKROVA	22 978,76	0,00	EUR
51.	NSK LESKOVA	179 004,51	33 534,00	EUR
52.	NSK LESKOVA-STEFANOVICOVA	1 539,40	0,00	EUR
53.	NSK LIMBOVA	10 044,48	0,00	EUR
54.	NSK MALINO VSKIEHO	57 993,53	8 171,00	EUR
55.	NSK MEN.FEBRUARIA-VAJNORY	179 100,54	0,00	EUR
56.	NSK MENIAREN HROBONOVA-LOVINSKEHO	42 986,22	0,00	EUR
57.	NSK MENIAREN KRASNANY	141 289,82	0,00	EUR
58.	NSK MENIAREN MARTANOVICOVA	518 311,99	0,00	EUR
59.	NSK MENIARNE JISKROVA	22 466,87	0,00	EUR
60.	NSK MENIARNE KARLOVA VES	199 297,05	0,00	EUR
61.	NSK MIEROVA	107 077,25	20 919,00	EUR
62.	NSK MIEROVA-PRIVADZAC	3 065,52	408,00	EUR
63.	NSK NAM.L.STURA-SAFARIKOVE NAM.	116 848,30	24 657,00	EUR
64.	NSK OBCHODNA	158 983,97	85 524,00	EUR
65.	NSK OBCHODNA ENERGOKANAL	71 646,75	2 046,00	EUR
66.	NSK PEKNA-HECKOVA	15 509,11	2 892,00	EUR
67.	NSK PODKOLIBSKA-KOLIBA	76 954,09	12 536,00	EUR
68.	NSK PRDS OBJEKT C-421	65 236,05	0,00	EUR
69.	NSK PREPOJ ZAHRADNICKA-POLNA	82 710,68	0,00	EUR
70.	NSK RADIOVA-BULHARSKA	32 266,78	4 548,00	EUR
71.	NSK RADLINSKEHO-TVAR.TRA	6 362,98	0,00	EUR
72.	NSK TRENCIANSKA	47 096,89	7 672,00	EUR
73.	NSK TT LEGIONARSKA-KARADZICOVA	35 764,56	2 808,00	EUR
74.	NSK TUNEL-MOST SNP	62 473,01	0,00	EUR
75.	NSK TURBINOVA-JURAJOV DVOR	184 945,06	36 960,00	EUR
76.	NSK VETERNA	282 590,45	99 828,00	EUR
77.	NSK VLARSKA	159 658,87	57 716,00	EUR
78.	NSK VYV.MENIAREN FEBRUARIA	244 541,43	0,00	EUR
79.	NSK VYV.MENIAREN LEGIONARSKA	294 523,59	19 147,00	EUR
80.	NSK VYVODY MENIAREN KRACCE	37 236,47	0,00	EUR
81.	NSK VYVODY MENIAREN TRNAVKA	159 658,00	27 387,00	EUR
82.	NSK VYVODY RUZOVA DOLINA	778 031,80	293 288,00	EUR
83.	NSK ZAHRADNICKA-SVATOP.LUKOVA	723 911,84	34 040,00	EUR
84.	NSK ZLATE PIESKY	80 301,47	9 857,00	EUR
85.	OKAB.DOLNE HONY	41 866,13	13 093,00	EUR
86.	OKAB.ENERGO-KARLOVA VES	2 202,48	0,00	EUR
87.	OKAB.KOMISARKY	15 240,76	2 928,00	EUR
88.	OKAB.KRACCE	15 056,79	0,00	EUR
89.	OKAB.LESK.-RADL.JUN	4 333,13	0,00	EUR

90	OPAKOVANIE TUNEL-MOST SNP	8 929.50	0.00	EUR
91	OPAKOVANIE VIAD-PRÍDOK	17 562.77	3 573.00	EUR
92	OPAKOVANIE ZAHUMENICE-DETVANSKA	906.48	170.00	EUR
93	OPAKOVANIE ZATEPIESKY-TILAVKA	11 010.56	3 183.00	EUR
94	OPAKOVANIE KOLAJE JURAJOV DVOR	147 283.44	11 034.00	EUR
95	OPAKOVANIE MENIAREN KARLOVA VES	3 611.53	503.00	EUR
96	OPAKOVANIE MENIAREN LEGIONARSKA	625.51	0.00	EUR
97	OPAKOVANIE MENIAREN KRCACE	3 882.49	387.00	EUR
98	OPAKOVANIE MENIAREN ZAHUMENICE	3 761.17	651.00	EUR
99	OPAKOVANIE OTOCKY KOMISARKY	6 639.18	1 587.00	EUR
100	OPAKOVANIE OTOCKY TRDIEBUSOV DOLNE HONY	8 512.04	5.00	EUR
101	OPAKOVANIE OTOCKY KOMISARKY	28 204.57	4 659.00	EUR
102	OPAKOVANIE ZASTAVKA NAM.SNP	998.21	163.00	EUR
103	OPAKOVANIE ZASTAVKA SPITALSKA UL.	998.21	163.00	EUR
104	OPAKOVANIE ELEKTRICIEK HLAVNA STANICA ZSR	78 731.83	2 946.00	EUR
105	OPAKOVANIE GASTANOVY HAJEK	97 119.13	15 288.00	EUR
106	OPAKOVANIE SPEVNENE MENIAREN KARLOVA VES	4 789.52	867.00	EUR
107	OPAKOVANIE HLAVNA STANICA	233 834.06	23 353.00	EUR
108	OPAKOVANIE CESTA MENIAREN DOLNE HONY	6 551.62	1 386.00	EUR
109	OPAKOVANIE KABEL-om-HYBESOVA-DETVANSKA-automat	10 811.59	4 968.00	EUR
110	OPAKOVANIE KABEL-om-NABR.gen.L.SVOBODU-TUNEL-automat	2 371.75	1 058.00	EUR
111	OPAKOVANIE KABELOVA NN-ZASTAVKA SPITALSKA UL.	6 905.86	1 315.00	EUR
112	OPAKOVANIE KANALIZACIE MENIAREN VETERNA	1 282.85	239.00	EUR
113	OPAKOVANIE KANALIZACIE MENIAREN-KRCACE	2 015.17	0.00	EUR
114	OPAKOVANIE KANALIZACIE SZ-KOMISARKY	5 113.56	948.00	EUR
115	OPAKOVANIE KANALIZACIE-MENIAREN RUZOVA DOLINA	266.08	0.00	EUR
116	OPAKOVANIE KANALIZACIA MENIAREN DUBRAVKA	6 128.53	0.00	EUR
117	OPAKOVANIE KANALIZACIA MENIAREN KOMISARKY	2 524.43	0.00	EUR
118	OPAKOVANIE KANALIZACIA-DOLNE HONY-MENIAREN	237.36	48.00	EUR
119	OPAKOVANIE KANALIZACIA-KARLOVA VES-MENIAREN	2 292.60	0.00	EUR
120	OPAKOVANIE NN SZ ZATEPIESKY	3 620.78	672.00	EUR
121	OPAKOVANIE VODOVODNA MENIAREN KOMISARKY	735.53	76.00	EUR
122	OPAKOVANIE VODOVODNA MENIAREN KRCACE	1 111.50	51.00	EUR
123	OPAKOVANIE VODOVODNA MENIAREN-DUBRAVKA	1 668.09	131.00	EUR
124	OPAKOVANIE VODOVODNA-DOLNE HONY-MENIAREN	2 582.28	545.00	EUR
125	OPAKOVANIE VODOVODNA RUZOVA DOLINA	266.08	0.00	EUR
126	OPAKOVANIE VODY-MENIAREN ROVNICE	360.82	0.00	EUR
127	PRISTRESOK LAMAC 1/2 typ LAMINAT	842.95	0.00	EUR
128	PRISTRESOK ALEXHYHO typ MUROVANY	15 126.54	0.00	EUR
129	PRISTRESOK ASTRONOMICKA typ LAMINAT	2 268.80	0.00	EUR
130	PRISTRESOK ASTRONOMICKA typ VUIS	1 825.67	0.00	EUR
131	PRISTRESOK AVION HYPERNOVA typ LAMINAT	2 268.80	0.00	EUR
132	PRISTRESOK BAKOSOVA typ LAMINAT	2 566.73	0.00	EUR
133	PRISTRESOK BAKOSOVA typ LAMINAT	2 268.80	0.00	EUR
134	PRISTRESOK BORSKA typ STAVRO-DVOJITY	5 163.45	0.00	EUR
135	PRISTRESOK BORSKA typ STAVRO-DVOJITY-2x	10 326.89	0.00	EUR
136	PRISTRESOK BOTANICKA typ STAVRO-DVOJITY 2 mesta-2x	10 326.89	0.00	EUR
137	PRISTRESOK BOTANICKA typ STAVRO-DVOJITY do mesta-2x	10 326.89	0.00	EUR
138	PRISTRESOK CACHICKA typ LAMINAT	2 268.80	0.00	EUR
139	PRISTRESOK CERNOCKEHO typ LAMINAT	2 496.18	0.00	EUR
140	PRISTRESOK CILIZSKA typ LAMINAT	2 567.32	0.00	EUR
141	PRISTRESOK CINTORIN VRANKUNA TYP LAMINAT	2 268.80	0.00	EUR
142	PRISTRESOK CINTORIN VRANKUNA TYP STAVRO	2 214.30	0.00	EUR
143	PRISTRESOK DAMBORSKEHO typ LAMINAT	1 896.63	0.00	EUR
144	PRISTRESOK DETVIANSKA-DO MESTA typ EXZA	10 913.70	0.00	EUR
145	PRISTRESOK DETVIANSKA-DO MESTA typ EXZA	10 913.70	0.00	EUR
146	PRISTRESOK DETVIANSKA-2 MESTA typ EXZA	14 236.27	0.00	EUR
147	PRISTRESOK DEVIN typ PREFA	829.85	0.00	EUR
148	PRISTRESOK DIEVCI HRADOK typ CONSULT	5 624.74	0.00	EUR
149	PRISTRESOK DOLNE KORUNY typ LAMINAT	1 962.76	0.00	EUR
150	PRISTRESOK DVORY typ LAMINAT	1 475.77	0.00	EUR
151	PRISTRESOK DVORY typ LAMINAT	1 475.77	0.00	EUR
152	PRISTRESOK ESTONSKA typ STAVRO	2 214.27	0.00	EUR
153	PRISTRESOK ESTONSKA typ STAVRO	2 214.27	0.00	EUR
154	PRISTRESOK HABURSKA typ LAMINAT	2 268.80	0.00	EUR
155	PRISTRESOK HAJOVNA-do mesta typ FORTUNA	3 170.02	0.00	EUR
156	PRISTRESOK HANACKA typ LAMINAT	2 068.55	0.00	EUR
157	PRISTRESOK HLAVNA STANICA typ DREVENA KONSTRUKCIA	8 425.15	0.00	EUR
158	PRISTRESOK HOMOLOVA typ LAMINAT	2 095.03	0.00	EUR
159	PRISTRESOK HOSPODARSKA typ SZ	1 321.00	0.00	EUR
160	PRISTRESOK HRAD DEVIN typ LAMINAT	2 268.80	0.00	EUR
161	PRISTRESOK HROBONOVA typ LAMINAT	4 140.01	0.00	EUR
162	PRISTRESOK HYBESOVA-DO MESTA typ EXZA	13 775.91	0.00	EUR
163	PRISTRESOK HYBESOVA-DO MESTA typ EXZA	13 775.91	0.00	EUR
164	PRISTRESOK CHATAM SOFER typ STAVRO	2 058.00	0.00	EUR
165	PRISTRESOK CHLUMECKEHO typ VUIS	1 825.67	0.00	EUR
166	PRISTRESOK CHLUMECKEHO typ VUIS	1 825.67	0.00	EUR
167	PRISTRESOK IVANSKA CESTA typ LAMINAT	2 217.92	0.00	EUR
168	PRISTRESOK JURAJOV DVOR typ LAMINAT	2 268.80	0.00	EUR
169	PRISTRESOK JURAJOV DVOR typ LAMINAT	2 268.80	0.00	EUR
170	PRISTRESOK JURIGOVO NAM. typ STAVRO	2 582.43	0.00	EUR
171	PRISTRESOK JURIGOVO NAM. typ STAVRO-DVOJITY	5 163.45	0.00	EUR
172	PRISTRESOK KADNAROVA typ LAMINAT	1 941.86	0.00	EUR
173	PRISTRESOK KAMENACE TYP FORTUNA	3 302.79	0.00	EUR
174	PRISTRESOK KARLOVA VES typ STAVRO-DVOJITY	5 163.45	0.00	EUR
175	PRISTRESOK KLEMENTISOVA typ LAMINAT	2 047.87	0.00	EUR
176	PRISTRESOK KOLIBA typ MUROVANY	2 655.51	0.00	EUR
177	PRISTRESOK KOLMA typ STAVRO-DVOJITY	4 306.11	0.00	EUR
178	PRISTRESOK KOPCANY SIDLISKO typ FORTUNA	3 960.03	0.00	EUR
179	PRISTRESOK KRCE typ CONSULT	4 594.06	0.00	EUR
180	PRISTRESOK KREMATORIUM typ PREFA	829.85	0.00	EUR
181	PRISTRESOK KUKLOVSKA typ FORTUNA	3 983.27	122.00	EUR

182.	PRISTRESOK KUKUCINOVA typ LAMINAT	2 059,97	1,00	EUR
183.	PRISTRESOK LAFRANCONI typ STAVRO-DVOJITY	5 163,49	0,00	EUR
184.	PRISTRESOK LIPSKOHO-da mesta typ FORTUNA	3 850,49	0,00	EUR
185.	PRISTRESOK LUBOVNIANSKA typ LAMINAT	3 092,11	0,00	EUR
186.	PRISTRESOK M.MARECKA typ MUROVANY	6 017,33	0,00	EUR
187.	PRISTRESOK MAGNETOVA typ STAVRO	2 058,02	0,00	EUR
188.	PRISTRESOK MAGURSKA typ FORTUNA	1 825,67	0,00	EUR
189.	PRISTRESOK MART.CINTORIN typ LAMINAT	2 268,80	0,00	EUR
190.	PRISTRESOK MASOKOMBINAT typ LAMINAT	1 998,27	0,00	EUR
191.	PRISTRESOK MATEJKOVA typ FORTUNA	3 983,23	0,00	EUR
192.	PRISTRESOK MOLECOVA typ STAVRO-DVOJITY	5 163,49	0,00	EUR
193.	PRISTRESOK MOLECOVA typ STAVRO-DVOJITY	5 163,49	0,00	EUR
194.	PRISTRESOK MU K.V. TYP STAVRO-DVOJITY	5 163,49	0,00	EUR
195.	PRISTRESOK MU K.V. TYP STAVRO-DVOJITY	5 163,49	0,00	EUR
196.	PRISTRESOK NA HRIADKACH-da mesta typ FORTUNA	3 302,79	0,00	EUR
197.	PRISTRESOK NAD LUCKAMI typ STAVRO-DVOJITY	5 163,49	0,00	EUR
198.	PRISTRESOK NAD LUCKAMI typ STAVRO-DVOJITY	5 163,49	0,00	EUR
199.	PRISTRESOK NAKUPNA typ LAMINAT	1 999,67	0,00	EUR
200.	PRISTRESOK NAKUPNA ZONA-LUKY typ STAVRO	2 214,27	0,00	EUR
201.	PRISTRESOK NAM.PRACE typ STAVRO	2 321,66	0,00	EUR
202.	PRISTRESOK NEMOCNICA ANTOLSKA typ LAMINAT	1 966,74	0,00	EUR
203.	PRISTRESOK NEMOCNICA P.DISKUPICE typ LAMINAT	2 243,64	0,00	EUR
204.	PRISTRESOK NEMOCNICA PB typ STAVRO	2 214,30	0,00	EUR
205.	PRISTRESOK NEVADZOVA typ LAMINAT	2 268,80	0,00	EUR
206.	PRISTRESOK NOVY KAMENOLOM-z mesta typ FORTUNA	3 170,02	0,00	EUR
207.	PRISTRESOK NOVY ZAHON typ LAMINAT	3 096,66	0,00	EUR
208.	PRISTRESOK NUSCH TYP STAVRO	2 214,30	0,00	EUR
209.	PRISTRESOK OD SARATOV typ MUROVANY	39 935,57	0,00	EUR
210.	PRISTRESOK OD SARATOV typ STAVRO	2 116,11	0,00	EUR
211.	PRISTRESOK OD SARATOV typ STAVRO	2 116,11	0,00	EUR
212.	PRISTRESOK ODBORANSKA typ STAVRO	2 058,02	0,00	EUR
213.	PRISTRESOK ONDRJOVOVA typ LAMINAT	2 245,07	0,00	EUR
214.	PRISTRESOK PEKNA CESTA typ LAMINAT/sklad/	2 496,18	0,00	EUR
215.	PRISTRESOK PEKNIKOVA typ STAVRO	2 214,30	0,00	EUR
216.	PRISTRESOK PETEFYHO typ LAMINAT	2 023,27	0,00	EUR
217.	PRISTRESOK PODHAJ 1/2 typ LAMINAT	843,03	0,00	EUR
218.	PRISTRESOK PODHAJ typ LAMINAT	2 268,80	0,00	EUR
219.	PRISTRESOK PODKREPUŠKY TYP PREFA	829,85	0,00	EUR
220.	PRISTRESOK POLJANKY TYP LAMINAT	1 931,25	0,00	EUR
221.	PRISTRESOK POLUS CITY da mesta typ EXZA	7 058,95	0,00	EUR
222.	PRISTRESOK POLUS CITY da mesta typ EXZA	7 058,95	0,00	EUR
223.	PRISTRESOK POLUS CITY z mesta typ EXZA	7 058,95	0,00	EUR
224.	PRISTRESOK PRI KRIZI typ LAMINAT	1 981,78	0,00	EUR
225.	PRISTRESOK PRI KRIZI typ MUROVANY	11 424,98	0,00	EUR
226.	PRISTRESOK PRI ZVONICI typ LAMINAT S/2	2 268,80	0,00	EUR
227.	PRISTRESOK RADIOVA typ LAMINAT	1 934,54	0,00	EUR
228.	PRISTRESOK RYBNICNA typ LAMINAT	2 778,86	0,00	EUR
229.	PRISTRESOK RYBNICNA typ LAMINAT	2 502,06	0,00	EUR
230.	PRISTRESOK S.KRALIKA typ MUROVANY	6 017,33	0,00	EUR
231.	PRISTRESOK S.KRALIKA typ MUROVANY	6 017,33	0,00	EUR
232.	PRISTRESOK SAV typ CONSULT	5 210,45	0,00	EUR
233.	PRISTRESOK SEGNEROVA typ STAVRO-DVOJITY	5 163,45	0,00	EUR
234.	PRISTRESOK SEGNEROVA typ UNI WERBUNG	7 137,75	0,00	EUR
235.	PRISTRESOK SINTAVSKA typ LAMINAT	2 268,80	0,00	EUR
236.	PRISTRESOK SINTAVSKA typ LAMINAT	2 268,80	0,00	EUR
237.	PRISTRESOK SJRAVSKA typ STAVRO	2 214,27	0,00	EUR
238.	PRISTRESOK SKLABINSKA typ LAMINAT	1 960,10	0,00	EUR
239.	PRISTRESOK SOLIVARSKA typ LAMINAT	2 462,76	0,00	EUR
240.	PRISTRESOK STAVBARSKA typ STAVRO	2 214,27	0,00	EUR
241.	PRISTRESOK STEPNA typ LAMINAT	1 924,54	0,00	EUR
242.	PRISTRESOK STK typ LAMINAT	2 151,93	0,00	EUR
243.	PRISTRESOK STUDENA typ PREFA	829,85	0,00	EUR
244.	PRISTRESOK STUDENOHORSKA typ LAMINAT	2 268,80	0,00	EUR
245.	PRISTRESOK SUHVEZDNA typ LAMINAT	2 268,80	0,00	EUR
246.	PRISTRESOK SUHVEZDNA typ LAMINAT	2 268,80	0,00	EUR
247.	PRISTRESOK SUMRACNA typ VUIS	1 825,67	0,00	EUR
248.	PRISTRESOK SUMRACNA typ VUIS	1 825,67	0,00	EUR
249.	PRISTRESOK SVANTNEROVA typ LAMINAT	2 496,18	0,00	EUR
250.	PRISTRESOK TBILISKA 1/2 typ LAMINAT	1 124,40	0,00	EUR
251.	PRISTRESOK TECHNICE SKLO typ PREFA	829,85	0,00	EUR
252.	PRISTRESOK TELEVIZIA typ S/2	1 327,76	0,00	EUR
253.	PRISTRESOK TRAVNA typ LAMINAT	2 263,66	0,00	EUR
254.	PRISTRESOK UHROVECKA TYP LAMINAT	2 940,75	0,00	EUR
255.	PRISTRESOK VAJNORY typ LAMINAT	1 985,66	0,00	EUR
256.	PRISTRESOK VINOHRADNICKA typ PREFA	829,85	0,00	EUR
257.	PRISTRESOK VOZOVNA JURAJOV DVOR typ LAMINAT	2 353,45	0,00	EUR
258.	PRISTRESOK VOZOVNA TRNAVKA typ LAMINAT	1 675,20	0,00	EUR
259.	PRISTRESOK VYCHODNE typ PREFA	829,85	0,00	EUR
260.	PRISTRESOK ZAH.BYSTRICA typ CONSULT	4 394,04	0,00	EUR
261.	PRISTRESOK ZATEVNA typ LAMINAT	2 296,19	0,00	EUR
262.	PRISTRESOK ZITAVSKA typ LAMINAT	2 331,39	0,00	EUR
263.	PRISTRESOK ZNIEVSKA typ LAMINAT	2 190,80	0,00	EUR
264.	PRISTRESOK ZOO TYP LAMINAT	2 021,51	0,00	EUR
265.	PRISTRESOK ZST N.MESTO typ LAMINAT	2 130,12	0,00	EUR
266.	PRISTRESOK ZST VAJNORY 1/2 typ LAMINAT	1 124,40	0,00	EUR
267.	PRISTRESOK ZST NOVE MESTO typ LAMINAT	2 190,80	0,00	EUR
268.	PRISTRESOK ZST POD.BISKUPICE typ PREFA	1 062,21	0,00	EUR
269.	PRISTRESOK ZST VINOHRADY typ STAVRO	1 948,72	0,00	EUR
270.	PRISTRESOK ZST VINOHRADY typ STAVRO	1 948,72	0,00	EUR
271.	PRISTRESOK JURAJOV DVOR typ STAVRO	3 093,67	0,00	EUR
272.	PRISTRESOK ZAHORSKA TYP CONSULT	4 308,57	0,00	EUR
273.	PROTIKOROZNA OCHRANA-JURAJOV DVOR	22 300,67	9 326,60	EUR

274.	ODDOVE UPRAVY ET KARLOVA VES-DUBRAVKA	53 323,44	7 269,00	EUR
275.	ODDOVE UPRAVY ET KARLOVA VES-DUBRAVKA	10 660,19	0,00	EUR
276.	ODDOVE UPRAVY MENAREN KRCACE	14 731,03	2 273,00	EUR
277.	ODD ZARIADENIE PRIEVOZ-MIEROVA	1 810,50	0,00	EUR
278.	TRAT AMER.NAM.-RAC.MYTO	582 540,46	0,00	EUR
279.	TRAT GASTANOVY HAJIK-PEKNA CESTA	411 716,89	0,00	EUR
280.	TRAT HECKOVA-HYBESOVA	163 453,09	30 719,00	EUR
281.	TRAT HYBESOVA-DETVIANSKA	1 825 913,70	456 609,00	EUR
282.	TRAT ISTROCHEM-JURAJOV DVOR	1 169 903,54	0,00	EUR
283.	TRAT JESENSKEHO-MOSTOVA	2 397 581,49	1 228 769,00	EUR
284.	TRAT JUR.DVOR-ZL.PIESKY	777 943,50	62 561,00	EUR
285.	TRAT KARLOVA VES-DUBRAVKA	861 594,74	0,00	EUR
286.	TRAT KARLOVA VES-DUBRAVKA	781 123,12	0,00	EUR
287.	TRAT KRIZNA-TRNAVSKE MYTO	2 655 138,87	2 115 692,00	EUR
288.	TRAT KRIZNA-VAJNORSKA	2 648 346,91	903 831,00	EUR
289.	TRAT LSTURA-NOVY MOST	116 167,86	0,00	EUR
290.	TRAT LAFRANCONI-SVRCIA	518 323,77	0,00	EUR
291.	TRAT NA AMERICKOM NAMESTI	137 976,30	19 442,00	EUR
292.	TRAT NAM.SNP-KUNZ	107 963,22	0,00	EUR
293.	TRAT NOVY MOST-TUNEL	1 463 802,66	173 068,00	EUR
294.	TRAT OTOCKA KOMISARKY	569 404,07	120 145,00	EUR
295.	TRAT PEKNA CESTA-HECKOVA	470 657,41	74 089,00	EUR
296.	TRAT PO PRICNEJ OSI	1 084 836,22	0,00	EUR
297.	TRAT RAC.MYTO-GAST.HAJIK	2 576 537,06	966 265,00	EUR
298.	TRAT RACA KOMISARKY	699 451,22	69 549,00	EUR
299.	TRAT RADLINSKEHO-NABR.SVOBODU	7 849 248,22	4 089 680,00	EUR
300.	TRAT STUROVA	499 477,86	213 939,00	EUR
301.	TRAT SVRCIA-KARLOVA VES	1 910 242,86	410 757,00	EUR
302.	TRAT TRNAVSKE MYTO-RUZINOV	2 658 524,29	497 487,00	EUR
303.	TRAT TROJUHOLNIK LUXOR/ET KAMEN.NAMESTIE/	487 148,29	233 329,00	EUR
304.	TRAT TUNEL-LAFRANCONI	556 642,10	101 995,00	EUR
305.	TRAT VAJANSKEHO (S.N.L.S)	394 047,80	0,00	EUR
306.	TRAT VAJNORSKA-ZST.N.MESTO	64 007,94	0,00	EUR
307.	TRAT VAZOVOVA	42 962,10	0,00	EUR
308.	TRAT ZATISIE-ISTROCHEM	552 717,10	1 383,00	EUR
309.	TROJHOL.VOZOVNA KRASNANY	58 410,00	0,00	EUR
310.	TUNEL POD HRADOM	76 916,98	7 416,00	EUR
311.	TV CENTR.TRHOVSKO-RUZINOV	187 951,91	49 542,00	EUR
312.	TV DO U.D. TRNAVKA	51 590,20	16 349,00	EUR
313.	TV DOLNE HONY	860 237,10	339 029,00	EUR
314.	TV GAGARINOVA-PRIVADZAC	7 399,10	1 327,00	EUR
315.	TV GAST.HAJIK-RACA	105 994,00	0,00	EUR
316.	TV HROBONOVA-BUDKOVA	37 438,00	0,00	EUR
317.	TV HURBANOVO NAM.-TUNEL	290 079,80	159 487,00	EUR
318.	TV JESENSKEHO-SND-MOSTOVA	259 217,10	127 458,00	EUR
319.	TV JURAJ.DVOR-ZLATE PIESKY	105 110,20	22 620,00	EUR
320.	TV KARADZICOVA	156 060,20	99 093,00	EUR
321.	TV KARPATSKA-ZLINSKA	80 380,60	16 847,00	EUR
322.	TV KOMISARKY	251 399,10	75 342,00	EUR
323.	TV KRAMARE-LIMBOVA	40 823,60	0,00	EUR
324.	TV KRIZOVATKA CENTR.TRHOVSKO	120 162,11	80 552,00	EUR
325.	TV KUNZ-GASTANOVY HAJIK	266 470,80	5 819,00	EUR
326.	TV LAFRANCONI-KARLOVA VES-DUBRAVKA	481 902,81	85 019,00	EUR
327.	TV LAMACKA CESTA	57 616,00	0,00	EUR
328.	TV MALINOVSKÉHO	232 814,80	45 366,00	EUR
329.	TV MIEROVA	505 568,00	195 600,00	EUR
330.	TV MIEROVA-PRIVADZAC	1 160,20	208,00	EUR
331.	TV MIEROVE NAMESTIE	76 201,25	0,00	EUR
332.	TV MILETICOVA	65 185,72	48 326,00	EUR
333.	TV MILETICOVA-TRENCIANSKA	172 976,76	36 252,00	EUR
334.	TV NAM.L.STURA-SAFARIKOVE NAM.	41 797,08	9 989,00	EUR
335.	TV OBCHODNA	283 980,98	171 451,00	EUR
336.	TV ODST.KOIAJ JURAJ.DVOR	16 132,24	1 959,00	EUR
337.	TV OTOCKA CERV.KRIZ	2 104,90	0,00	EUR
338.	TV OTOCKA JELACICOVA	18 862,98	0,00	EUR
339.	TV OTOCKA KOMISARKY	142 397,20	34 009,00	EUR
340.	TV PO VAZOVOVA-RADLINSKEHO	19 510,31	0,00	EUR
341.	TV PODKOUBSKA-KOLIBA	199 348,37	41 782,00	EUR
342.	TV PLOŠ HLAVNA STANICA-AMERICKÉ NAM.	60 319,36	0,00	EUR
343.	TV PRIEVOZSKA-MLYNSKE NIVY	454 171,21	145 387,00	EUR
344.	TV RACIANSKE MYTO-KARADZICOVA	65 326,03	11 896,00	EUR
345.	TV RADIOVA-BULHAIJSKA	152 434,28	28 595,00	EUR
346.	TV RAJSKA-DUNAJSKA	33 878,11	0,00	EUR
347.	TV SAV-PALISADY	108 788,49	26 891,00	EUR
348.	TV SPITALSKA	278 357,43	91 204,00	EUR
349.	TV TRATE c214	148 803,34	36 546,00	EUR
350.	TV TUNEL-LAFRANCONI	146 200,66	52 538,00	EUR
351.	TV TUNEL-MOST SNP	184 180,72	0,00	EUR
352.	TV UL.29.AUGUSTA-POLNA	16 768,67	0,00	EUR
353.	TV UMYVARKA TRNAVKA	4 762,23	0,00	EUR
354.	TV VAZOVOVA	4 982,74	0,00	EUR
355.	TV VAZOVOVA-JURAJOV DVOR	699 094,30	273 003,00	EUR
356.	TV VLARSKA	319 317,77	110 643,00	EUR
357.	TV VOZOVNA HROBONOVA	89 443,50	0,00	EUR
358.	TV VOZOVNA KRASNANY	91 883,86	0,00	EUR
359.	TV VOZOVNA TRNAVKA	1 124 228,74	456 924,00	EUR
360.	TV ZAHRADNICKA-SVATOPLUKOVA	891 860,88	478 308,00	EUR
361.	TV ZEL.STANICA NOVE MESTO	10 725,58	0,00	EUR
362.	TVARNIC-TRAT LESKOVA	89 566,32	16 631,60	EUR
363.	VLECKA ZELEZNICNA-TRNAVKA	63 339,92	0,00	EUR
364.	VODOVODNA PRÍPOJKA SZ-ZLATE PIESKY	895,14	165,00	EUR
365.	ZASTAVKA BIELY KRIZ	7 654,68	1 936,60	EUR

366.	ZASTAVKA BIELÝ KRÍŽ-DO MESTA	7 654,68	1 936,00	EUR
367.	ZASTAVKA BORSKA	13 620,66	3 628,00	EUR
368.	ZASTAVKA BORSKA-DO MESTA	13 620,66	3 628,00	EUR
369.	ZASTAVKA BOTANICKÁ Z MESTA	21 878,18	0,00	EUR
370.	ZASTAVKA BOTANICKÁ-DG MESTA	21 878,18	0,00	EUR
371.	ZASTAVKA ČERNOCKÉHO	3 221,47	815,00	EUR
372.	ZASTAVKA ČERNOCKÉHO-DO MESTA	3 221,47	815,00	EUR
373.	ZASTAVKA DAMBORSKÉHO	25 303,38	4 446,00	EUR
374.	ZASTAVKA DETVIANSKA smer do mesta	9 692,62	4 184,00	EUR
375.	ZASTAVKA DETVIANSKA smer z mesta	15 103,24	6 523,00	EUR
376.	ZASTAVKA HECKOVA	3 221,47	815,00	EUR
377.	ZASTAVKA HECKOVA-DO MESTA	3 221,47	815,00	EUR
378.	ZASTAVKA HYBESOVA	5 956,68	1 586,00	EUR
379.	ZASTAVKA HYBESOVA smer do mesta	14 970,46	6 462,00	EUR
380.	ZASTAVKA CHATAM ŠOFER	20 240,99	5 728,00	EUR
381.	ZASTAVKA CHLUMECKÉHO	5 918,74	1 399,00	EUR
382.	ZASTAVKA CHLUMECKÉHO-DO MESTA	5 918,74	1 399,00	EUR
383.	ZASTAVKA JURIGOVO NAM.	13 620,66	3 628,00	EUR
384.	ZASTAVKA JURIGOVO NAM.-DO MESTA	13 620,66	3 628,00	EUR
385.	ZASTAVKA KAMENNÉ NAMESTIE	31 262,50	12 287,00	EUR
386.	ZASTAVKA KARLOVA VES	13 620,66	3 628,00	EUR
387.	ZASTAVKA KARLOVA VES-DO MESTA	13 620,66	3 628,00	EUR
388.	ZASTAVKA KOMISÁRKY	18 036,31	3 119,00	EUR
389.	ZASTAVKA LACKOVA	13 620,66	3 628,00	EUR
390.	ZASTAVKA LACKOVA-DO MESTA	13 620,66	3 628,00	EUR
391.	ZASTAVKA LAPFRANCONI-DO MESTA	13 609,51	0,00	EUR
392.	ZASTAVKA LAPFRANCONI	13 609,51	0,00	EUR
393.	ZASTAVKA MAGNETOVA	10 404,37	2 772,00	EUR
394.	ZASTAVKA MAGNETOVA-DO MESTA	10 404,37	2 772,00	EUR
395.	ZASTAVKA MATICNA do mesta	30 945,59	15 002,00	EUR
396.	ZASTAVKA MATICNA z mesta	16 245,28	7 878,00	EUR
397.	ZASTAVKA MILETIČOVA	2 958,44	0,00	EUR
398.	ZASTAVKA MLGARDA-DO MESTA	12 745,17	2 121,00	EUR
399.	ZASTAVKA MLADA GARDA	7 654,68	1 936,00	EUR
400.	ZASTAVKA MOLECOVA	13 620,66	3 628,00	EUR
401.	ZASTAVKA MOLECOVA-DO MESTA	13 620,66	3 628,00	EUR
402.	ZASTAVKA MRAZIARENSKA	5 918,68	1 399,00	EUR
403.	ZASTAVKA MRAZIARENSKA	2 958,44	0,00	EUR
404.	ZASTAVKA NAD LUCKAMI	13 620,66	3 628,00	EUR
405.	ZASTAVKA NAD LUCKAMI-DO MESTA	13 620,66	3 628,00	EUR
406.	ZASTAVKA NAM. L. STURĽA	5 904,16	1 695,00	EUR
407.	ZASTAVKA NAM. SNP	31 072,53	12 210,00	EUR
408.	ZASTAVKA ODBORARSKA	10 404,37	2 772,00	EUR
409.	ZASTAVKA ODBORARSKA-DO MESTA	10 404,40	2 772,00	EUR
410.	ZASTAVKA PEKNA CESTA-DO MESTA	3 221,47	815,00	EUR
411.	ZASTAVKA PIONIERSKA	7 654,68	1 936,00	EUR
412.	ZASTAVKA PIONIERSKA-DO MESTA	7 654,68	1 936,00	EUR
413.	ZASTAVKA PRI VINOHRADOCH	25 267,08	4 372,00	EUR
414.	ZASTAVKA RIAZANSKA	7 654,68	1 936,00	EUR
415.	ZASTAVKA RIAZANSKA-DO MESTA	10 177,16	2 026,00	EUR
416.	ZASTAVKA RUŽINOV	5 918,74	1 399,00	EUR
417.	ZASTAVKA RUŽINOV-DO MESTA	5 918,74	1 399,00	EUR
418.	ZASTAVKA SAFARIKOVE NAMESTIE	2 449,34	0,00	EUR
419.	ZASTAVKA SEGNEROVA	13 620,66	3 628,00	EUR
420.	ZASTAVKA SEGNEROVA-DO MESTA	13 620,66	3 628,00	EUR
421.	ZASTAVKA SUMRACNA	5 918,74	1 399,00	EUR
422.	ZASTAVKA SUMRACNA-DO MESTA	5 918,74	1 399,00	EUR
423.	ZASTAVKA TUNEL-DO MESTA	20 240,99	5 728,00	EUR
424.	ZASTAVKA URSINÝHO	7 654,68	1 936,00	EUR
425.	ZASTAVKA URSINÝHO-DO MESTA	7 654,68	1 936,00	EUR
426.	ZASTAVKA ZAHUMENICE	20 319,52	3 516,00	EUR
427.	ZASTAVKA ZEL. ST. VINOHRADY	15 309,67	3 875,00	EUR
428.	ZASTAVKA ZEL. ST. VINOHRADY	7 654,68	1 936,00	EUR
429.	ZASTAVKA ZEL. ST. VINOHRADY	7 654,68	1 936,00	EUR
		59 964 991,98	17 187 118,00	EUR

Pr. č.	Označenie majetku	OC	ZC k	Mena
			31.12.2013	
1.	EPS ELEKTRODISPECING 681-00	2 507,61	0,00	EUR
2.	EPS FEBRUJANKA v.č.0592	4 202,81	0,00	EUR
3.	EPS KLASNANY v.č.0788	4 419,21	0,00	EUR
4.	EPS LEGIONARSKA v.č.0791	4 503,67	0,00	EUR
5.	EPS MARTANOVICOVA v.č.7333	2 984,17	0,00	EUR
6.	EPS ROVNICE v.č.0766	4 002,46	0,00	EUR
7.	EPS RUZOVA DOJNA v.č.0741	4 719,91	0,00	EUR
8.	EPS VETERNA v.č.11649	3 797,48	0,00	EUR
9.	EPS ZAHUMENICE v.č.5752	783,61	0,00	EUR
10.	EPS ZLATE PIESKY v.č.6797	2 632,07	0,00	EUR
11.	O.O.VYHYB.DUBRAVKA	2 272,18	0,00	EUR
12.	O.O.VYHYB.ELEGANCIA	45 891,68	0,00	EUR
13.	O.O.VYHYB.GASTANOVY HAJIK	2 855,61	0,00	EUR
14.	O.O.VYHYB.HLAVNA STANICA	7 452,68	0,00	EUR
15.	O.O.VYHYB.KARLOVA VES	8 132,51	0,00	EUR
16.	O.O.VYHYB.KONKOMISARKY	34 763,13	0,00	EUR
17.	O.O.VYHYB.KON.ZL.PIESKY	1 463,29	0,00	EUR
18.	O.O.VYHYB.TUNEL	40 190,67	0,00	EUR
19.	O.O.VYHYB.VEZIAKY	4 003,23	0,00	EUR
20.	O.O.VYHYBKY ZATISIE	16 866,99	0,00	EUR
21.	OHREV VYHYB.SVAZARM	1 460,30	0,00	EUR
22.	OHREV VYHYBIEK KAMENNE NAM.	59 702,48	0,00	EUR
23.	OVLADANIE DIAKOVE ENERGOCENTRUM v.č.7170109 RL	265 238,47	0,00	EUR
24.	OVLADANIE VYHYBIEK KAMENNE NAM.	37 254,73	0,00	EUR
25.	TLUMIVKA JED.V2D, HR v.č.120731R	1 096,20	0,00	EUR
26.	TRANSFORMATOR FE-TU3 v.č.1193029	3 151,17	0,00	EUR
27.	TRANSFORMATOR DH-TU v.č.2914786	414,92	0,00	EUR
28.	TRANSFORMATOR DH-TU1 v.č.263077	3 341,30	0,00	EUR
29.	TRANSFORMATOR DH-TU2 v.č.263078	3 341,30	0,00	EUR
30.	TRANSFORMATOR DH-TU3 v.č.263082	3 341,30	0,00	EUR
31.	TRANSFORMATOR DH-TVS v.č.254112	572,51	0,00	EUR
32.	TRANSFORMATOR FE-TU1 v.č.1193030	3 151,17	0,00	EUR
33.	TRANSFORMATOR FE-TU2 v.č.1193028	3 151,17	0,00	EUR
34.	TRANSFORMATOR FE-TVS v.č.104535	506,77	0,00	EUR
35.	TRANSFORMATOR HR-TU1 v.č.1193031	3 151,17	0,00	EUR
36.	TRANSFORMATOR HR-TU2 v.č.1193033	3 151,17	0,00	EUR
37.	TRANSFORMATOR HR-TU3 v.č.1193032	3 151,17	0,00	EUR
38.	TRANSFORMATOR HR-TVS v.č.04354	465,61	0,00	EUR
39.	TRANSFORMATOR HR-TZ1 v.č.63483	1 296,55	0,00	EUR
40.	TRANSFORMATOR HR-TZ2 v.č.63491	1 296,55	0,00	EUR
41.	TRANSFORMATOR KR-TU1 v.č.297597	8 377,19	0,00	EUR
42.	TRANSFORMATOR KR-TU2 v.č.297599	8 377,19	0,00	EUR
43.	TRANSFORMATOR KR-TU3 v.č.288556	8 377,19	0,00	EUR
44.	TRANSFORMATOR KR-TVS v.č.280779	3 509,33	0,00	EUR
45.	TRANSFORMATOR KV-TU1 v.č.307041	4 706,47	0,00	EUR
46.	TRANSFORMATOR KV-TU2 v.č.307043	4 706,47	0,00	EUR
47.	TRANSFORMATOR KV-TU3 v.č.307040	4 706,47	0,00	EUR
48.	TRANSFORMATOR KV-TVS v.č.280778	1 351,72	0,00	EUR
49.	TRANSFORMATOR LE-TU1 v.č.307037	20 583,85	0,00	EUR
50.	TRANSFORMATOR LE-TU2 v.č.307039	14 435,17	0,00	EUR
51.	TRANSFORMATOR LE-TU3 V.C.307038	12 400,02	0,00	EUR
52.	TRANSFORMATOR LE-TU4 v.č.307042	15 903,31	0,00	EUR
53.	TRANSFORMATOR LE-TU5 v.č.293388	18 359,09	0,00	EUR
54.	TRANSFORMATOR LE-TVS v.č.280783	1 351,72	0,00	EUR
55.	TRANSFORMATOR LG-TU1 v.č.1194968	5 405,60	0,00	EUR
56.	TRANSFORMATOR LG-TU2 v.č.1194966	5 405,60	0,00	EUR
57.	TRANSFORMATOR LG-TU3 v.č.1194967	5 405,60	0,00	EUR
58.	TRANSFORMATOR LG-TU4 v.č.1194969	5 405,60	0,00	EUR
59.	TRANSFORMATOR MA-ITR1 v.č.87679	381,73	0,00	EUR
60.	TRANSFORMATOR MA-ITR2 v.č.87679	381,73	0,00	EUR
61.	TRANSFORMATOR MA-TU1 v.č.166	7 269,47	0,00	EUR
62.	TRANSFORMATOR MA-TU2 v.č.164	7 269,47	0,00	EUR
63.	TRANSFORMATOR MA-TU3 v.č.163	7 269,47	0,00	EUR
64.	TRANSFORMATOR MA-TU4 v.č.165	7 269,47	0,00	EUR
65.	TRANSFORMATOR MA-TU5 v.č.162	7 269,47	0,00	EUR
66.	TRANSFORMATOR MA-TVS1 v.č.84953	1 194,98	0,00	EUR
67.	TRANSFORMATOR MA-TVS2 v.č.84956	1 194,98	0,00	EUR
68.	TRANSFORMATOR RD-TU1 v.č.297601	1 408,09	0,00	EUR
69.	TRANSFORMATOR RD-TU2 v.č.293390	6 193,22	0,00	EUR
70.	TRANSFORMATOR RD-TU3 v.č.293389	6 214,00	0,00	EUR
71.	TRANSFORMATOR RD-TU4 v.č.787151	5 929,66	0,00	EUR
72.	TRANSFORMATOR RD-TVS v.č.280782	1 309,27	0,00	EUR
73.	TRANSFORMATOR RO-TVS v.č.280781	1 509,39	0,00	EUR
74.	TRANSFORMATOR TR-ITR v.č.87679	381,73	0,00	EUR
75.	TRANSFORMATOR TR-TU1 v.č.293391	9 539,20	0,00	EUR
76.	TRANSFORMATOR TR-TU2 v.č.288557	8 960,84	0,00	EUR
77.	TRANSFORMATOR TR-TU3 v.č.293392	9 528,35	0,00	EUR
78.	TRANSFORMATOR TR-TVS2 v.č.280780	1 365,86	0,00	EUR
79.	TRANSFORMATOR TR-TZ1 v.č.57959	378,47	0,00	EUR
80.	TRANSFORMATOR VEZA v.č.297598	5 067,02	0,00	EUR
81.	USMERNOVAC FE v.č.216372-uskladneny	3 462,29	0,00	EUR
82.	USMERNOVAC FE v.č.216373-uskladneny	3 462,29	0,00	EUR
83.	USMERNOVAC FE v.č.216374-uskladneny	3 462,29	0,00	EUR
84.	USMERNOVAC FE-U1 v.č.6890	3 447,99	0,00	EUR
85.	USMERNOVAC FE-U2 v.č.6889	3 447,99	0,00	EUR

86.	USMERNOVAC FE-UJ v.č.6888	3 447,99	0,00	EUR
87.	USMERNOVAC HR-U1 v.č.216377	3 462,29	0,00	EUR
88.	USMERNOVAC HR-U2 v.č.216376	3 462,29	0,00	EUR
89.	USMERNOVAC HR-U3 v.č.216375	3 462,29	0,00	EUR
90.	USMERNOVAC KR-U1 v.č.216370	3 462,26	0,00	EUR
91.	USMERNOVAC KR-U2 v.č.216371	3 462,26	0,00	EUR
92.	USMERNOVAC KR-U3 v.č.216369	3 462,26	0,00	EUR
93.	USMERNOVAC KV-U1 v.č.2930,2939	3 727,11	0,00	EUR
94.	USMERNOVAC KV-U2 v.č.20597,20596	3 727,11	0,00	EUR
95.	USMERNOVAC KV-U3 v.č.2928,2927	3 727,11	0,00	EUR
96.	USMERNOVAC LE-U1 v.č.29791,29792	3 802,23	0,00	EUR
97.	USMERNOVAC LE-U2 v.č.29793,29794	3 802,23	0,00	EUR
98.	USMERNOVAC LE-U3 v.č.29795,29796	3 802,23	0,00	EUR
99.	USMERNOVAC LE-U4 v.č.29797,29798	3 802,23	0,00	EUR
100.	USMERNOVAC LE-U5 v.č.26976,26975	5 058,75	0,00	EUR
101.	USMERNOVAC LG-U1 v.č.27066	2 570,94	0,00	EUR
102.	USMERNOVAC LG-U2 v.č.27067	2 570,94	0,00	EUR
103.	USMERNOVAC LG-U3 v.č.27068	2 570,94	0,00	EUR
104.	USMERNOVAC LG-U4 v.č.27069	2 570,94	0,00	EUR
105.	USMERNOVAC MA-U1 v.č.70208	3 355,91	0,00	EUR
106.	USMERNOVAC MA-U2 v.č.70209	3 355,91	0,00	EUR
107.	USMERNOVAC MA-U3 v.č.70210	3 355,91	0,00	EUR
108.	USMERNOVAC MA-U4 v.č.70211	3 355,91	0,00	EUR
109.	USMERNOVAC MA-U5 v.č.70212	3 355,91	0,00	EUR
110.	USMERNOVAC RO-U1 v.č.41618	3 868,19	0,00	EUR
111.	USMERNOVAC RO-U2 v.č.41617	3 868,19	0,00	EUR
112.	USMERNOVAC RO-U3 v.č.39368	3 868,19	0,00	EUR
113.	USMERNOVAC RO-U4 v.č.41620	3 868,19	0,00	EUR
114.	USMERNOVAC RO-U5 v.č.31292	2 515,60	0,00	EUR
115.	USMERNOVAC RO-UZ v.č.31292	2 515,60	0,00	EUR
116.	USMERNOVAC TR-U1 v.č.216368	3 462,26	0,00	EUR
117.	USMERNOVAC TR-U2 v.č.216366	3 462,26	0,00	EUR
118.	USMERNOVAC TR-U3 v.č.216367	3 462,26	0,00	EUR
119.	ZARIADENIE MENIARNE DOLNE HONY	291 545,11	0,00	EUR
120.	ZARIADENIE MENIARNE DUBRAVKA	1 990,71	0,00	EUR
121.	ZARIADENIE MENIARNE HROBONOVA	60 975,74	0,00	EUR
122.	ZARIADENIE MENIARNE KARLOVA VES	73 225,52	0,00	EUR
123.	ZARIADENIE MENIARNE KRASNANY	13 517,68	0,00	EUR
124.	ZARIADENIE MENIARNE LEGIONARSKA	94 486,16	0,00	EUR
125.	ZARIADENIE MENIARNE LESKOVA	83 857,59	0,00	EUR
126.	ZARIADENIE MENIARNE MARTANOVICOVA	752 562,30	325 290,00	EUR
127.	ZARIADENIE MENIARNE RACANSKA	49 464,15	0,00	EUR
128.	ZARIADENIE MENIARNE ROVNICE	405 382,98	113 149,00	EUR
129.	ZARIADENIE MENIARNE RUZOVA DOLINA	49 749,22	0,00	EUR
130.	ZARIADENIE MENIARNE TRNAVKA	54 396,20	0,00	EUR
131.	ZARIADENIE MENIARNE VETERNA	18 893,12	0,00	EUR
132.	ZARIADENIE MENIARNE ZAHUMENICE	22 398,43	0,00	EUR
133.	ZARIADENIE MENIARNE ZLATE PIESKY	5 112,53	0,00	EUR
		2 989 299,43	443 439,00	EUR

Dodatok č. 08 83 0069 14 11
k Zmluve nájme č. 08 83 0069 14 00 zo dňa 31.01.2014
v znení Dodatkov č. 08 83 0069 14 01 až č. 08 83 0069 14 11

uzavretej podľa § 663 a nasl. Zákona č. 40/1964 Zb. Občiansky zákonník v znení neskorších predpisov a v súlade
s právnym poriadkom Slovenskej republiky
(ďalej len „Dodatok“)

medzi zmluvnými stranami:

Prenajímateľ:

Názov:	Hlavné mesto Slovenskej republiky Bratislava
sídlo:	Primaciálne námestie č. 1, 814 99 Bratislava
v zastúpení:	Ing. arch. Matúš Vallo, primátor
IČO:	00 603 481
DIČ:	2020372596
bankové spojenie:	ČSOB, a.s.
variabilný symbol:	883006914
IBAN:	SK58 7500 0000 0000 2582 8453

(ďalej len „**prenajímateľ**“)

a

Nájomca :

Názov:	Dopravný podnik Bratislava, akciová spoločnosť
Sídlo:	Olejkárska 1, 814 52 Bratislava
V zastúpení:	Ing. Martin Rybanský – predseda predstavenstva Ing. Michal Halomi – člen predstavenstva - CIO
IČO:	00 492 736
Peňažný ústav:	VÚB, a.s.
Číslo účtu (IBAN):	SK98 0200 0000 0000 4800 9012
BIC (SWIFT):	SUBASKBX
DIČ:	2020298786
IČ DPH:	SK2020298786
Zapísaná:	v Obchodnom registri Okresného súdu Bratislava I, oddiel Sa, vložka č. 607/B

(ďalej len „**nájomca**“)

Preambula

1. Zmluvné strany sa rozhodli v súlade s obsahom ich predchádzajúcich rokovaní, berúc do úvahy ich spoločné ciele a záujmy, realizujúc ich obojstranne dohodnuté podmienky, že uzavierajú tento Dodatok k Zmluve o nájme č. 088300691400 zo dňa 31.01.2014 v znení jej Dodatkov č. 088300691401 až č. 088300691411 (ďalej len „Zmluva“), uzavretej podľa § 663 a nasl. Zákona č. 40/1964 Zb. Občiansky zákonník v znení neskorších predpisov a v súlade s právnym poriadkom Slovenskej republiky, predmetom ktorej je hnutelný a nehnuteľný dlhodobý hmotný majetok prenájomcu, ktorý je prenášaný za účelom zabezpečenia prevádzky mestskej hromadnej dopravy v hlavnom meste SR Bratislave, zabezpečenie služieb mestskej hromadnej dopravy v hlavnom meste SR Bratislave a zabezpečenie ďalších doplnkových činností vychádzajúcich z predmetu činnosti nájomcu zapísaných v obchodnom registri. Zmluva bola uzatvorená na dobu určitú 15 rokov. Nájomné bolo stanovené vo výške účtovných odpisov podľa odpisového plánu nájomcu na príslušné účtovné obdobie za celý predmet nájmu.
2. Predmetom tohto Dodatku je rozšírenie predmetu nájmu Zmluvy z dôvodu realizácie stavby sociálneho zariadenia pre vodičov MHD v Slávičom údolí, na časti pozemku registra „C“ v k. ú. Karlova Ves, parc. č. 2985/2 – ostatná plocha vo výmere 20 m², zapísaného na LV č. 46.

3. Rozšírenie predmetu nájmu Zmluvy týkajúce sa pozemku reg. „C“ parc. č. 2985/2 v k. ú. Karlova Ves, bolo schválené Uznesením mestského zastupiteľstva hlavného mesta SR Bratislavy č./2022 zo dňa 23.06.2022, ktorého odpis je neoddeliteľnou súčasťou tohto Dodatku ako príloha č. 1.
4. Zmluva sa mení a dopĺňa tak, ako je uvedené v ďalších ustanoveniach tohto Dodatku.

Článok I. Predmet Dodatku

1. Predmet nájmu Zmluvy sa v prílohe k Uzneseniu č. 1396/2014 zo dňa 30.01.2014 dopĺňa nasledovne:
V prílohe k uzneseniu v tabuľke s názvom *Pozemky potrebné k činnosti Dopravného podniku, a.s.*, na strane 3 sa dopĺňa : „Pozemok v k. ú. Karlova Ves, lokalita – Slávičie údolie, reg. „C“ KN parc. č. 2985/2, LV č. 46, druh pozemku – ostatná plocha, výmera pozemku – 24748 m², prenajať časť - 20 m², evidenčná hodnota – 99,58 Eur, poznámka k stavbe – sociálne zariadenie pre vodičov MHD v Slávičom údolí“.
2. V článku VI - Práva a povinnosti zmluvných strán, sankcie – sa dopĺňajú nové odseky 25 až 33, ktoré znejú nasledovne:
„25. Nájomca sa zaväzuje realizovať výkopy výlučne v spevnenej ploche komunikácie nie vo verejnej zeleni.
26. V prípade, že počas stavby vznikne ďalší záber zelene/manipulačný priestor, uloženie materiálu a pod., je nájomca povinný určiť presnú výmeru zaujatia verejného priestranstva a následne požiadať správcu verejnej zelene o vyjadrenie k záberu zelene.
27. Pri zabratí verejnej zelene v okolí drevín je nájomca povinný postupovať v zmysle STN 83 7010 (Ochrana prírody, ošetrovanie, udržiavanie a ochrana stromovej vegetácie) a v zmysle Arboristického štandardu 2 – Ochrana drevín pri stavebnej činnosti.
28. Nájomca sa zaväzuje neskladovať stavebný ani iný odpadový materiál na zeleni bez súhlasu oddelenia tvorby mestskej zelene Magistrátu hlavného mesta SR Bratislavy.
29. Nájomca je povinný s odpadmi, ktoré vzniknú pri rozkopávke nakladať v súlade s platnými právnymi predpismi.
30. V prípade rozkopávky miestnej komunikácie sa nájomca zaväzuje požiadať o stanovisko oddelenia správy komunikácií Magistrátu hlavného mesta SR Bratislavy.
31. Nájomca sa zaväzuje zabezpečiť čistotu, poriadok a bezpečnosť pre okoloidúcich na predmete nájmu, ako i v okolí rozkopávky.
32. Nájomca je povinný vyčleniť dostatočnú bezpečnú plochu pre vstup do stavby ako aj dostatočný odstup od najbližšieho parkovacieho miesta, min. 2m (vyznačenie vodorovným značením).
33. Nájomca sa zaväzuje zabezpečiť v mieste osadenia stavby reorganizáciu parkovacích miest a úpravu vjazdu/výjazdu na parkovisko.“

Článok II. Záverečné ustanovenia

1. Ostatné ustanovenia Zmluvy, ktoré nie sú upravené týmto Dodatkom zostávajú nezmenené.
2. Tento dodatok nadobúda platnosť dňom jeho podpisu oprávnenými zástupcami zmluvných strán a účinnosť dňom nasledujúcim po dni jeho zverejnenia v Centrálnom registri zmlúv v zmysle § 47a ods. 1 zák. č. 40/1964 Zb. Občianskeho zákonníka v znení neskorších predpisov v spojení s § 5a zák. č. 211/2000 Z. z. o slobodnom prístupe k informáciám a o zmene a doplnení niektorých zákonov (zákon o slobode informácií) v znení neskorších predpisov.
3. Tento Dodatok je vyhotovený v šiestich (6) vyhotoveniach s platnosťou originálu, pričom prenajímateľ dostane dve (2) vyhotovenia a nájomca dostane štyri (4) vyhotovenia.
4. Zmluvné strany vyhlasujú, že si tento Dodatok riadne prečítali, jeho obsahu porozumeli a zodpovedá ich skutočnej vôli, ktorú prejavili slobodne a vážne, bez časového tlaku, ani za nápadne nevýhodných podmienok, a na znak súhlasu ho vlastnoručne podpisujú.

5. Neoddeliteľnou súčasťou tohto Dodatku sú:
Príloha č. 1 - Uznesenie MsZ hlavného mesta SR Bratislavy č./2022 zo dňa 23.06.2022
Príloha č. 2 - Snímka z mapy

V Bratislave dňa

V Bratislave dňa

Prenajímateľ:
Za hlavné mesto Slovenskej republiky Bratislavu

Nájomca:
Za Dopravný podnik Bratislava, akciová
spoločnosť

.....
Ing. arch. Matúš Vallo
primátor

.....
Ing. Martin Rybanský
predseda predstavenstva

.....
Ing. Michal Halomi
člen predstavenstva - CIO

Výpis
zo ZOOM videokonferencie zasadnutia komisie finančnej stratégie a pre správu
a podnikanie s majetkom mesta MsZ zo dňa 06.06.2022

K bodu 42

Návrh na schválenie prípadu hodného osobitného zreteľa týkajúceho sa rozšírenia predmetu nájmu v zmluve o nájme č. 088300691400 v znení jej neskorších dodatkov uzatvorenej s Dopravným podnikom Bratislava, akciová spoločnosť, so sídlom v Bratislave, sociálne zariadenie pre vodičov v Slávičom údolí v k. ú. Karlova Ves

Návrh uznesenia

Komisia finančnej stratégie a pre správu a podnikanie s majetkom mesta **odporúča** MsZ **schváliť** ako prípad hodný osobitného zreteľa podľa § 9a ods. 9 písm. c) zákona Slovenskej národnej rady č. 138/1991 Zb. o majetku obcí v znení neskorších predpisov rozšírenie predmetu nájmu v zmluve o nájme č. 088300691400 v znení jej dodatkov, uzatvorenej so spoločnosťou Dopravný podnik Bratislava, akciová spoločnosť, so sídlom na Olejkárskej 1 v Bratislave, IČO 00492736, z dôvodu realizácie stavby sociálneho zariadenia pre vodičov MHD v Slávičom údolí, na časti pozemku registra „C“ v k. ú. Karlova Ves, parc. č. 2985/2 – ostatná plocha vo výmere 20 m², zapísaného na LV č. 46,

s podmienkou:

Dodatok č. 088300691412 k zmluve o nájme č. 088300691400 bude nájomcom podpísaný do 60 dní od schválenia uznesenia v Mestskom zastupiteľstve hlavného mesta Slovenskej republiky Bratislavy. V prípade, že dodatok k nájomnej zmluve nebude v tejto lehote nájomcom podpísaný, toto uznesenie stratí platnosť.

Návrh na rozšírenie predmetu nájmu zmluvy o nájme č. 088300691400 v znení jej dodatkov, z dôvodu realizácie stavby sociálneho zariadenia pre vodičov MHD v Slávičom údolí, na časti pozemku registra „C“ v k. ú. Karlova Ves, parc. č. 2985/2, vo výmere 20 m², predkladáme ako prípad hodný osobitného zreteľa podľa § 9a ods. 9 písm. c) zákona Slovenskej národnej rady č. 138/1991 Zb. o majetku obcí v znení neskorších predpisov, pretože nájomca k stavebnému konaniu na stavbu realizovanú na predmete nájmu potrebuje preukázať k dotknutému pozemku vlastnícke alebo iné právo podľa § 139 ods. 1 zákona č. 50/1976 Zb. o územnom plánovaní a stavebnom poriadku (stavebný zákon) v znení neskorších predpisov.

Hlasovanie:

prítomní: 10, za: 10, proti: 0, zdržal sa: 0

Návrh uznesenia bol prijatý.

Za správnosť opisu : Ing. Henrieta Mičúchová, v Bratislave, 06.06.2022



