



MAGISTRÁT HLAVNÉHO MESTA SLOVENSKEJ REPUBLIKY BRATISLAVY

Materiál na rokovanie
Mestskej rady
hlavného mesta SR Bratislavy
dňa 11.05.2023

Číslo záznamu: MAG 206185/2023
Spisový znak: UL1
Skartačná lehota: A10

Návrh

**na schválenie prípadu hodného osobitného zreteľa týkajúceho sa nájmu časti pozemku v k. ú.
Petržalka, pre občianske združenie Športový klub MEDVEDICA so sídlom v Bratislave.**

Predkladateľ:

Mgr. Ctibor Košťál, v. r.
riaditeľ magistrátu

Zodpovedný:

JUDr. Andrej Bednárík, v. r.
riaditeľ sekcie správy nehnuteľností

Spracovateľ:

Mgr. Klaudia Lušpaiová, v. r.
vedúca oddelenia majetkových vzťahov

Mgr. Tomáš Hlaváčik, v. r.
vedúci referátu nájomov majetku

Mgr. Dávid Masica, v. r.
oddelenie majetkových vzťahov

Ing. Jana Mateičková, v. r.
oddelenie geodetických činností

Materiál obsahuje:

1. Návrh uznesenia
2. Dôvodovú správu
3. Žiadosť žiadateľa
4. Projektový návrh
5. Stanovisko k investičnej činnosti
6. Snímka z mapy 3x
7. LV č. 1748
8. Výpis z registra
9. Stanovisko starostu MČ Bratislava-Petržalka
10. Návrh zmluvy o nájme pozemku

Máj 2023

NÁVRH UZNESENIA

Mestská rada po prerokovaní materiálu

odporúča

Mestskému zastupiteľstvu hlavného mesta Slovenskej republiky Bratislavy

schváliť ako prípad hodný osobitného zreteľa podľa § 9a ods. 9 písm. c) zákona Slovenskej národnej rady č. 138/1991 Zb. o majetku obcí v znení neskorších predpisov nájom časti pozemku registra „C“ KN, k. ú. Petržalka, parc. č. 217 – ostatná plocha vo výmere 117 m², zapísaného na LV č. 1748, občianskemu združeniu Športový klub MEDVEDICA so sídlom Lovinského 3509/39 v Bratislave, IČO 42362628, s cieľom vybudovania a užívania viacúčelového občiansko-športového zázemia ako dočasnej stavby v rámci cyklistického areálu PumpPark Petržalka, na dobu neurčitú odo dňa účinnosti nájomnej zmluvy, za nájomné 22,50 eur/m²/rok, čo pri výmere 117 m² predstavuje ročne sumu 2632,50 eur,

s podmienkou:

Nájomná zmluva bude nájomcom podpísaná do 90 dní od schválenia uznesenia v Mestskom zastupiteľstve hlavného mesta Slovenskej republiky Bratislavy. V prípade, že nájomná zmluva nebude nájomcom v uvedenej lehote podpísaná, toto uznesenie stratí platnosť.

Návrh na schválenie nájmu časti pozemku registra „C“ KN, k. ú. Petržalka, parc. č. 217 – ostatná plocha vo výmere 117 m², zapísaného na LV č. 1748, občianskemu združeniu Športový klub MEDVEDICA so sídlom Lovinského 3509/39 v Bratislave, je predložený ako prípad hodný osobitného zreteľa podľa § 9a ods. 9 písm. c) zákona Slovenskej národnej rady č. 138/1991 Zb. o majetku obcí v znení neskorších predpisov z dôvodu, že navrhovaný objekt dočasnej kontajnerovej stavby, viacúčelového športovo-občianskeho zázemia bude ponúkať služby, ktoré v rámci cyklistického areálu PumpPark Petržalka v súčasnosti chýbajú, a na povolenie na umiestnenie stavby je potrebné preukázať majetkovoprávny vzťah k pozemku.

Dôvodová správa

PREDMET: Nájom časti pozemku registra „C“ KN, k. ú. Petržalka, parc. č. 217 – ostatná plocha vo výmere 117 m², zapísaného na LV č. 1748.

ŽIADATEĽ: o. z. **Športový klub MEDVEDICA**

Lovinského 3509/39,

811 04 Bratislava

IČO 42362628

(ďalej len „**Žiadateľ**“)

ŠPECIFIKÁCIA POZEMKU:

Časť pozemku registra „C“ KN, k. ú. Petržalka, parc. č. 217 – ostatná plocha vo výmere 117 m², zapísaného na LV č. 1748 (ďalej len „**Pozemok**“), je vo vlastníctve a v priamej správe hlavného mesta SR Bratislavy. Podľa zoznamu z OÚ Bratislava, odbor pozemkový a lesný na nich nebol uplatnený reštitučný nárok.

ÚČEL NÁJMU: Vybudovanie a užívanie viacúčelového občiansko-športového zázemia ako dočasnej stavby v rámci cyklistického areálu PumpPark Petržalka

DOBA NÁJMU: Nájomná zmluva bude uzatvorená na dobu neurčitú.

VÝŠKA NAVRHOVANÉHO NÁJOMNÉHO:

22,50 eur/m²/rok čo pri výmere 117 m² predstavuje ročne sumu 2632,50 eur

- stanovené na základe Prílohy č. 4 Smernice S14 oceňovanie nájmom a vecných bremien.

SKUTKOVÝ STAV:

Žiadosťou doručenou na Magistrát hlavného mesta SR Bratislavy dňa 14.04.2022 požiadal Žiadateľ o nájom časti Pozemku. Žiadateľ zároveň predložil súhlasné stanovisko hlavného mesta k investičnej činnosti. Zámerom žiadateľa je umiestnenie dočasnej kontajnerovej viacúčelovej stavby, ktorá poskytovať služby: dielňa, požičovňa ochranných a športových potrieb, uskladnenie športových potrieb, stanica prvej pomoci, sociálne zariadenie pre verejnosť, občerstvenie. V exteriéri Žiadateľ chce umiestniť samoobslužný servisný stojan a pitnú fontánku.

Návrh na schválenie nájmu časti pozemku registra „C“ KN, k. ú. Petržalka, parc. č. 217 – ostatná plocha vo výmere 117 m², zapísaného na LV č. 1748, občianskemu združeniu Športový klub MEDVEDICA so sídlom Lovinského 3509/39 v Bratislave, je predložený ako prípad hodný osobitného zreteľa podľa § 9a ods. 9 písm. c) zákona Slovenskej národnej rady č. 138/1991 Zb. o majetku obcí v znení neskorších predpisov z dôvodu, že navrhovaný objekt dočasnej kontajnerovej stavby, viacúčelového športovo-občianskeho zázemia bude ponúkať služby ktoré v rámci cyklistického areálu PumpPark Petržalka v súčasnosti chýbajú, a na povolenie na umiestnenie stavby je potrebné preukázať majetkovoprávny vzťah k pozemku.

STANOVISKÁ K NÁJMU:

Oddelenie usmerňovania investičnej činnosti, stanovisko zo dňa 21.11.2022 – z hľadiska súladu s územným plánom nemá námietky.

Podmienka zapracovaná do nájomnej zmluvy.

Referát technickej infraštruktúry, stanovisko zo dňa 11.11.2022 – bez pripomienok.

Oddelenie dopravného inžinierstva, stanovisko zo dňa 27.10.2022 – bez pripomienok.

Oddelenie dopravných povolení, stanovisko zo dňa 02.11.2022 – nevyjadruje sa.

Oddelenie parkovania, stanovisko zo dňa 24.11.2022 – súhlasí s nájmom.

Oddelenie cyklodopravy, stanovisko zo dňa 07.11.2022.2022 – súhlasí s nájmom.

Oddelenie sieťovej infraštruktúry, stanovisko zo dňa 26.10.2022 – nemá pripomienky.

Oddelenie správy komunikácií, stanovisko zo dňa 08.11.2022 – nejedná sa o pozemok v správe OSK.

Oddelenie životného prostredia, stanovisko zo dňa 09.11.2022 – súhlasí s nájmom za podmienky dodržiavania všeobecne platných právnych predpisov v oblasti životného prostredia a to najmä:

- zákona č. 79/2015 Z. z. o odpadoch a o zmene a doplnení niektorých zákonov v znení neskorších predpisov,
- VZN Hlavného mesta SR Bratislavy č. 6/2020 o nakladaní s komunálnymi odpadmi a drobnými stavebnými odpadmi na území hl. mesta SR Bratislavy v znení neskorších zmien,
- zákona č. 364/2004 Z. z. o vodách v znení neskorších predpisov,
- zákona č. 137/2010 Z.z. o ovzduší v znení neskorších predpisov,
- zákona č. 543/2002 Z. z. o ochrane prírody a krajiny
- zákona č. 442/2002 Z. z. o verejných vodovodoch

Zároveň žiada:

- rešpektovať rozhodnutia príslušných orgánov štátnej a verejnej správy a ostatných dotknutých orgánov a inštitúcií.
- rešpektovať ochranné a bezpečnostné pásma inžinierskych sietí a podzemných vedení v zmysle platnej legislatívy a prislúchajúcich noriem,
- udržiavať pozemky a jeho bezprostredné okolie v čistote.

Podmienky sú zapracované do nájomnej zmluvy.

Oddelenie tvorby mestskej zelene, stanovisko zo dňa 14.03.2023 – s nájmom súhlasí za podmienok:

- Dodržiavania VZN 5/2018
- Aby predmetom nájmu bola plocha objektu a k nej prislúchajúci 2 metre široký pás zelene – trávnej plochy okolo objektu, na ktorom žiadateľ zabezpečí bezodplatnú starostlivosť (kosenie, čistenie od drobného odpadu, jarné a jesenné hrabanie, dosev trávniky v prípade úhynu)
- Na účely nájmu bude žiadateľ využívať výlučne len odsúhlasenú plochu a nebude umiestňovať ďalšie zariadenia a mobiliár mimo tejto plochy.
- *Podmienky sú zapracované do nájomnej zmluvy.*

Oddelenie účtovníctva a pohľadávok, stanovisko zo dňa 27.10.2022 – neeviduje voči žiadateľovi žiadne pohľadávky.

Oddelenie miestnych daní, poplatkov a licencií, stanovisko zo dňa 26.10.2022 – nájom odporúča.

Starosta mestskej časti Bratislava-Petržalka, stanovisko zo dňa 26.10.2022 – odporúča súhlasiť s navrhovaným nájmom za dodržania nasledovných podmienok:

- V zmysle ustanovenia § 47 zákona č. 543/2002 Z. z. o ochrane prírody a krajiny v znení neskorších predpisov je zakázané poškodzovať a ničiť dreviny. Vlastník, správca alebo nájomca pozemku, na ktorom sa nachádza drevina, je povinný sa o ňu starať, najmä ju ošetrovať a udržiavať. Pri poškodení alebo výskyte nákazy dreviny chorobami môže orgán ochrany prírody uložiť vlastníkovi, správcovi alebo nájomcovi pozemku vykonať nevyhnutné opatrenia na jej ozdravenie alebo rozhodnúť o jej vyrúbaní.
- V prípade výrubu dreviny je potrebné vychádzať z ustanovení § 47 ods. 4 zákona č. 543/2002 Z. z. o ochrane prírody a krajiny v znení neskorších predpisov.
- Prípadné zásahy (orezy) do drevín musia byť vopred odkonzultované s Miestnym úradom mestskej časti Bratislava-Petržalka, na Referáte zelene, Oddelenia životného prostredia, územného rozvoja a dopravy.
- Pri stavebnej činnosti je stavebník povinný riadiť sa STN 83 7010 Ochrana prírody. Ošetrovanie, udržiavanie a ochrana stromovej vegetácie a príslušných arboristických štandardov, najmä štandardu č. 2 Ochrana drevín pri stavebnej činnosti.

Športový klub Medvedica, obč. združenie

Lovinského 39, 811 04 Bratislava



ARC

MAGISTRAT HL. M. SR BRATISLAVY	
20-09-2022	
Číslo zápisnice: 404029	35687/22
Prílohy / listy: PP	Vybavuje:

Magistrát hl. mesta Bratislavy
Odd. nájomov
Primaciálne nám. 1
814 99 Bratislava

V Bratislave 19.9.2022

VEC: Žiadosť o uzavretie nájomnej zmluvy

Dole podpísaný zástupca za Športový klub Medvedica, obč. združenie, sídlo Lovinského 39, 811 04 Bratislava, v zast. Katarína Lehocká, predseda predstavenstva, IČO: 42362628 v zast.:

Invecta, s.r.o., Horná Resla 8, 969 01 Banská Štiavnica, IČO: 46 096 965, spoločnosť zapísaná v OR OS B.Bystrica, oddiel: Sa, vložka číslo: 44384/S, v mene ktorej koná Ing. Richard Kubeš, PhD., konateľ na základe plnej moci zo dňa 12.9.2022.

sme 28.4.2022 požiadali Hl. mesto Bratislava o Záväzné stanovisko k investičnej činnosti s názvom „Zázemie PumpPark Petržalka“ a dňa 8.8.2022 bolo toto Záväzné stanovisko vydané pod č. MAGS POD 52002/2022-432516 (v prílohe).

Z dôvodu potreby preukázania vzťahu k pozemku, na ktorom má byť zámer umiestnený, Vás týmto žiadame o uzavretie nájomnej zmluvy na časť pozemku parc. č. 217, k.ú. Petržalka, okres Bratislava V, obec Bratislava – Petržalka, vedeného na LV 1748, výmera 1295m², druh pozemku ostatná plocha (LV v prílohe) v potrebnej výmere podľa projektovej dokumentácie a zakresu na podklade KM vo veľkosti 117m². (časť PD v prílohe).


V prípade doplnenia žiadosti alebo otázok nás, prosím, kontaktujte na tel. čísle: 0903 818289 alebo na adrese kubes@invecta.sk.

Prílohy:


Záväzné stanovisko č. MAGS POD 52002/2022-432516,
Výpis z registra OZ,
LV 1748 a KM,
Zákres zámeru do KM a detail umiestnenia na parcele,
Plná moc.

Ďakujem, s pozdravom.


K. Lehocká / R. Kubeš

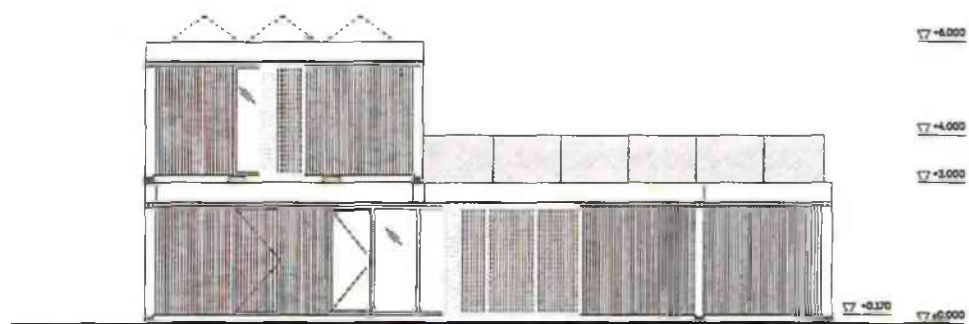


pohľad juhovýchodný 1:150

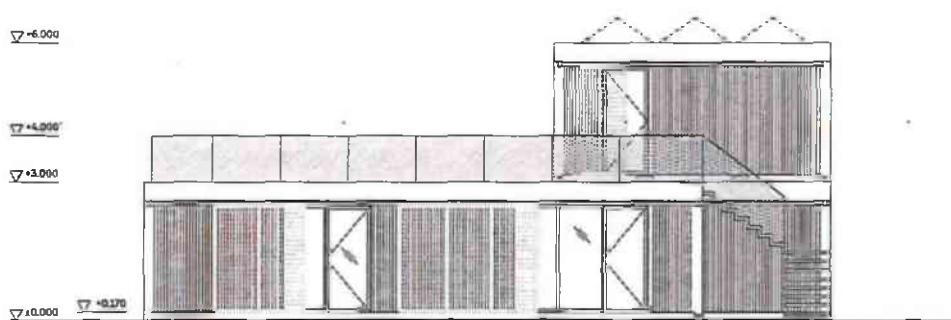


pohľad severozápadný 1:150

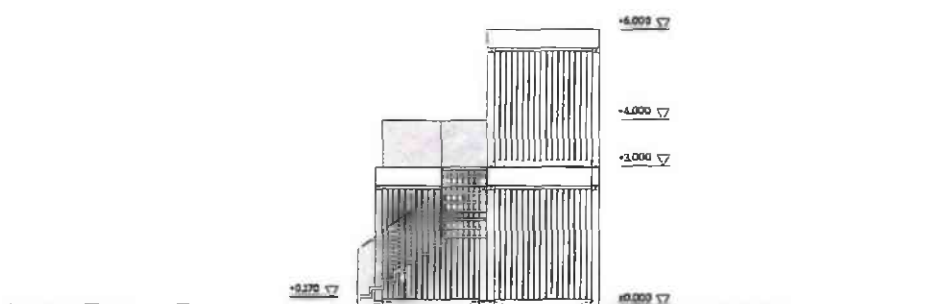


pohľad juhozápadný 1:150

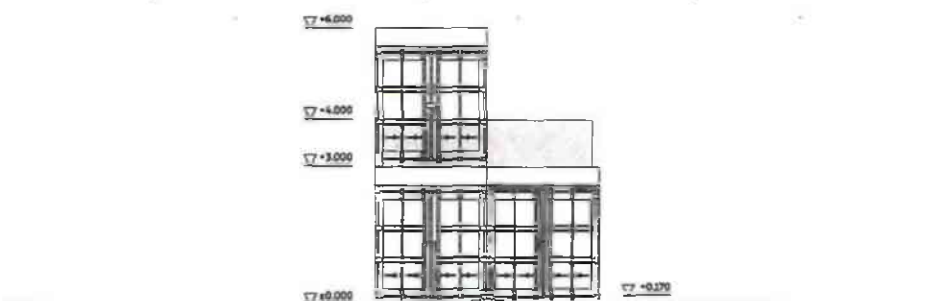


pohľad severovýchodný 1:150

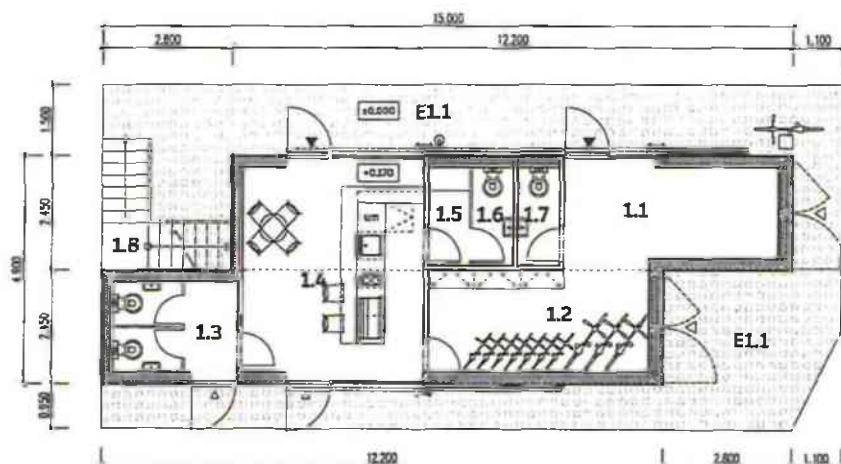

pôdorys 1.np 1:150

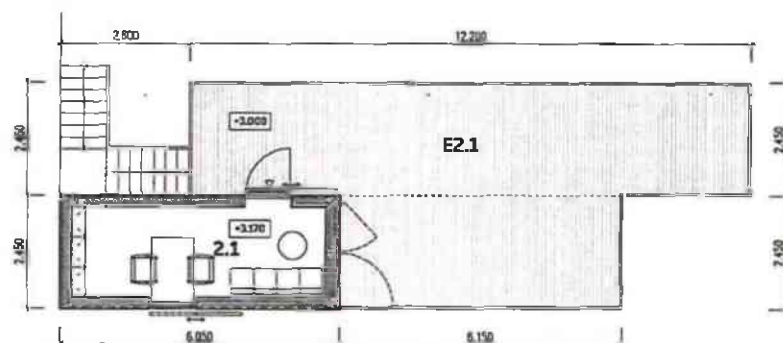

pôdorys 2.np 1:150

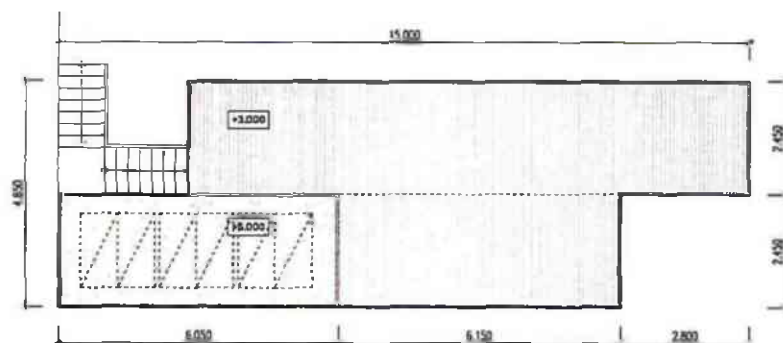

pôdorys strechy 1:150

1.1 dielňa 9.6m² 1.2 požičovňa / úschovňa bicyklov 10.6m² 1.3 wc verejnost 5.1m² 1.4 café 17.3m² 1.5 sklad 1.9m²
 1.6 wc zamestnanci café 1.9m² 1.7 wc zamestnanci 1.9m² E1.1 exteriérové schody 4.6m² E1.2 spevnená plocha (píca
 fontánka, servisný stojan, stojany na bicykle etc.) 53.0m²

2.1 pracovňa trénera 10.9m² E2.1 pochádzna strecha 43.3m²


ZASTAVANÁ PLOCHA OBJEKTU 59.4m²

PODLAŽNÁ PLOCHA OBJEKTU 74.1m²

ČISTÁ ÚŽITKOVÁ PLOCHA OBJEKTU 59.2m²

RIEŠENÁ ČASŤ PARCELY Č. 217 (SPEVNEŇ PLOCHA + EXTERIÉROVÉ SCHODY + ZASTAVANÁ PLOCHA) 117.0m²

Príloha č. 6:
 Architektonické riešenie 1:150

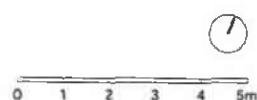



**HLAVNÉ MESTO SLOVENSKEJ
REPUBLIKY BRATISLAVA**

Primaciálne nám. 1, P. O. Box 192, 814 99 Bratislava 1

Športový klub Medvedica

Lovinského 3509/39
811 04 Bratislava

Váš list
zo dňa 28.04.2022

Naše poradové číslo
MAGS POD 52002/2022-
432516

Vybavuje / Linka
Ing. Ľudmila Martančík
+421 2 59356 580

V Bratislave
08.08.2022

VEC: Závazné stanovisko hlavného mesta Slovenskej republiky Bratislavy k investičnej činnosti

investor:	Sportový klub Medvedica, Lovinského 3509/39, 811 04 Bratislava
investičný zámer:	Zázemie PumpPark Petržalka, k.ú. Petržalka, Bratislava
žiadosť zo dňa:	28.04.2022
typ konania podľa stavebného zákona:	územné konanie
druh podanej dokumentácie:	dokumentácia pre územné rozhodnutie
spracovateľ dokumentácie:	SPDe architekti, Obchodná ul. 41, 81106 Bratislava
zodpovedný projektant:	Ing. arch. Petra Schleicher, autorizovaný architekt 2391AA
dátum spracovania dokumentácie:	04/2022

Predložená projektová dokumentácia rieši: jednoduchú stavbu tvorenú kontajnerovou zostavou. Zámerom projektu je poskytnutie potrebného športovo-občianskeho zázemia pre návštevníkov ako aj širokú verejnosť v areáli PumpPark Petržalka. Objekt predstavuje viacúčelové zariadenie, ktoré bude poskytovať nasledujúce služby: dielňa, požičovňa ochranných a športových potrieb, uskladnenie športových potrieb, stanica prvej pomoci, sociálne zariadenia pre verejnosť, občerstvenie s príslušným administratívnym a sociálnym zázemím. V exteriéri objektu bude prístupný samoobslužný servisný stojan, pícia fontánka. Svojím rozsahom a objemom minimálne zatažuje riešený pozemok a umiestnením zvyšuje prevádzkovú kvalitu prostredia pre obyvateľov aj návštevníkov susediacich športových plôch a školských zariadení, poskytnutím chýbajúcich služieb. Inžinierske siete (elektrická, kanalizačná a vodovodná prípojka) rozšírenej časti areálu sú napojené na existujúcu verejnú sieť.

Stavba je navrhovaná ako stavba dočasná. Investor potrebuje uzavrieť s Hlavným mestom SR Bratislava ako vlastníkom pozemku nájomnú zmluvu.

Plošné bilancie a kapacitné údaje stavby uvedené v predloženej projektovej dokumentácii (za správnosť údajov zodpovedá jej spracovateľ):

- výmera záujmovej parcely podľa katastra: 1295,00 m²
- výmera časti parcely (predmet nájmu): 117,00 m²
- zastavaná plocha: 59,40 m²
- podlažná plocha nadzemných podlaží: 74,10 m²
- zeleň: 1 178,00 m²
- spevnené plochy: 57,60 m²
- počet podlaží PP/NP: 0/2

TELEFÓN
+421 2 5935 6111

EMAIL
info@bratislava.sk

IČO
00 603 481

ONLINE
www.bratislava.sk

Investičný zámer z hľadiska dopravného riešenia: v zmysle predloženej projektovej dokumentácie realizáciou dočasnej stavby nevznikajú nároky na statickú dopravu. Pešie trasy nadväzujú na existujúce v okolí a navrhovaná stavba zároveň rešpektuje výhľadovú cyklotrasu, ktorá je plánovaná v predmetnej lokalite – t. j. hlavná okružná trasa 8 - Prístavný most - Májová ul. – Nám. Hraničiarov – Rusovská cesta.

Hlavné mesto Slovenskej republiky ako dotknutý orgán podľa § 140a ods. 2 zákona č. 50/1976 Zb. o územnom plánovaní a stavebnom poriadku (stavebný zákon) v znení neskorších predpisov vydáva záväzné stanovisko podľa § 140a ods. 3 a ods. 4, § 140b citovaného zákona a § 4 ods. 3 písm. d) a písm. j) zákona Slovenskej národnej rady č. 369/1990 Zb. o obecnom zriadení v znení neskorších predpisov:

Posúdenie stavby vo vzťahu k Územnému plánu hlavného mesta SR Bratislavy, rok 2007, v znení zmien a doplnkov 01, 02, 03, 05, 06 a 07 (ďalej len „ÚPN“).

Pre územie, ktorého súčasťou je záujmový pozemok parc. č. 217, k.ú. Petržalka, ÚPN stanovuje:

- **OBYTNÉ ÚZEMIA, viacpodlažná zástavba obytného územia, číslo funkcie 101, stabilizované územie**
(severozápadný cíp pozemku medzi parkoviskom a komunikáciou – vzhľadom na polohu stavby a riešenú časť parcely nie je opodstatnené územie vyhodnocovať samostatne);
- **ÚZEMIA OBČIANSKEJ VYBAVENOSTI, občianska vybavenosť lokálneho významu, číslo funkcie 202, stabilizované územie**
(južná časť pozemku nachádzajúca sa medzi funkčnou plochou 101 a funkčnou plochou 1110)

ÚZEMIA OBČIANSKEJ VYBAVENOSTI, občianska vybavenosť lokálneho významu, číslo funkcie 202

Podmienky funkčného využitia plôch

Územia občianskej vybavenosti slúžiace pre umiestňovanie stavieb a zariadení lokálneho významu, predovšetkým pre obyvateľstvo bývajúce v spádovom území. Súčasťou územia sú plochy zelene, vodné plochy ako súčasť parteru, dopravné a technické vybavenie, garáže a zariadenia pre požiaru a civilnú obranu.

Podiel funkcie bývania nesmie prekročiť 30% z celkových podlažných plôch nadzemnej časti zástavby funkčnej plochy.

Spôsoby využitia funkčných plôch

Prevládajúce: zariadenia administratívy, správy a riadenia, zariadenia školstva, zariadenia kultúry, zariadenia zdravotníctva a sociálnej starostlivosti, zariadenia cirkví, zariadenia verejného stravovania, služieb a obchodu.

Prípustné: V území je prípustné umiestňovať najmä: bývanie v rozsahu do 30% celkových nadzemných podlažných plôch funkčnej plochy, integrované zariadenia občianskej vybavenosti, zariadenia drobných prevádzok výroby a služieb bez rušivých vplyvov na okolie, zeleň líniovú a plošnú, vodné plochy ako súčasť parteru a plôch zelene, zariadenia a vedenia technickej a dopravnej vybavenosti slúžiace obsluhu územia.

Prípustné v obmedzenom rozsahu: V území je prípustné umiestňovať v obmedzenom rozsahu najmä: bývanie v rozsahu do 30% celkových podlažných plôch nadzemnej časti zástavby funkčnej plochy, zariadenia športu, telovýchovy a voľného času, ubytovacie zariadenia cestovného ruchu, účelové zariadenia verejnej a štátnej správy, zariadenia na separovaný zber komunálnych odpadov miestneho významu vrátane komunálnych odpadov s obsahom škodlivín z domácností.

Nepripustné: V území nie je prístupné umiestňovať najmä: zariadenia s negatívnymi účinkami na stavby a zariadenia v ich okolí, bývanie v rodinných domoch, bytové domy nad 4 nadzemné podlažia, autokempingy, areály priemyselných podnikov, zariadenia priemyselnej a poľnohospodárskej výroby, skladové areály, distribučné centrá a logistické parky, stavebné dvory, stavby na individuálnu rekreáciu, zariadenia odpadového hospodárstva okrem

prípustných v obmedzenom rozsahu, tranzitné vedenia technickej vybavenosti nadradeného významu, stavby a zariadenia nesúvisiace s funkciou.

Intenzita využitia územia:

Pozemky sú súčasťou územia, ktoré je definované ako **stabilizované územie**. ÚPN v stabilizovanom území predpokladá stavebné zásahy formou dostavieb, prístavieb, nadstavieb, prestavieb a novostavieb, pričom sa charakter územia zásadne nemení. Merítkom a limitom pre novú výstavbu v stabilizovanom území je najmä charakteristický obraz a proporcie konkrétneho územia, ktoré je nevyhnutné akceptovať, chrániť a rozvíjať. Posudzovanie dostavieb, prestavieb, nadstavieb a novostavieb v rámci stabilizovaných území sa uskutočňuje na základe ukazovateľov intenzity využitia územia vo funkčnej ploche. Z celomestského pohľadu nie je možné, ani účelne obsiahnuť detail a zložitost', ktorú predstavuje stavba v stabilizovanom území. Ak nový návrh nerešpektuje charakteristické princípy, ktoré reprezentujú existujúcu zástavbu a vnáša do zástavby neprijateľný kontrast resp. neúmerne zaťaženie pozemku, nie je možné takúto stavbu v stabilizovanom území umiestniť.

Z hľadiska väzby novej zástavby k pôvodnej štruktúre je potrebné:

- vo vnútornom meste sa vyskytujú stabilizované územia so zástavbou mestského typu, komplexy zástavby, areály a územia izolovanej zástavby, najmä bytové domy sídliskového typu a enklávy rodinných domov. V dotváraní území je potrebné rešpektovať diferencovaný prístup podľa jednotlivých typov existujúcej zástavby a nie je možné ho generalizovať stanovením jednotnej regulácie intenzity využitia pre celú stabilizovanú funkčnú plochu. Táto úloha musí byť jednoznačne riešená na podrobnejšej zonálnej úrovni.

Základným princípom pri stanovení regulácie stabilizovaných území v meste je uplatniť požiadavky a regulatívy funkčného dotvárania územia na zvýšenie kvality prostredia (nielen zvýšenie kvality zástavby, ale aj zvýšenie prevádzkovej kvality územia).

Na základe výsledkov posúdenia vo vzťahu k ÚPN uvádzame:

- z hľadiska funkčného využitia:

- vo funkčnom využití územia: občianska vybavenosť lokálneho významu, kód funkcie 202 patria medzi prípustné spôsoby využitia funkčnej plochy v obmedzenom rozsahu zariadenia športu, telovýchovy a voľného času. Navrhovaná stavba vhodne dopĺňa existujúce exteriérové plochy PumpParku (umiestneného vo funkcii 401 - ÚZEMIA ŠPORTU, šport, telovýchova a voľný čas) o chýbajúce sociálne a prevádzkové zázemie;

- z hľadiska intenzity využitia záujmového územia (podľa metodiky ÚPN na základe vykonaných prepočtov pri posudzovaní stavby):

	plošné bilancie	intenzita využitia- záujmové územie návrh
- výmera záujmového územia:	1 295,00 m ²	
- zastavaná plocha:	59,40 m ²	IZP = 0,046
- podlažná plocha (NP):	74,10 m ²	IPP = 0,057
- započítateľná zeleň:	1 178,00 m ²	KZ = 0,910

kód funkcie 201	existujúci stav funkčnej plochy	stav funkčnej plochy vrátane zámeru investora	zámer investora
IZP	0,164	0,165	0,046
IPP	0,462	0,464	0,057
KZ	0,434	0,432	0,910

- navrhovaná stavba nenaruša charakteristickú stabilizovanú zástavbu jestvujúcej urbanistickej štruktúry. Vzhľadom na jej charakter a navrhované kapacity má zanedbateľný vplyv na zmenu bilančných ukazovateľov vo funkčnej ploche.

Uvažovaný investičný zámer je v súlade s Územným plánom hlavného mesta SR Bratislavy, rok 2007 v znení zmien a doplnkov.

Hlavné mesto SR Bratislava S Ú H L A S Í

s umiestnením dočasnej stavby*:	Zázemie PumpPark Petržalka
na pozemkoch reg. „C“ parc. č.:	217
v katastrálnom území:	Petržalka
miesto stavby:	Haanova ulica

*časové ohraničenie povolenia stavby je obmedzené dobou trvania účinnosti budúcej nájomnej zmluvy na dotknutú časť riešenej parcely.

Na podklade odborného posúdenia oddeleniami magistrátu v zmysle § 14 ods. 1 zákona Slovenskej národnej rady č. 377/1990 Zb. o hlavnom meste Slovenskej republiky Bratislave v znení neskorších predpisov sa uplatňujú na základe súhrnu teoretických vedomostí, praktických skúseností, znalosti všeobecne záväzných právnych predpisov a technických noriem, tieto podmienky:

z hľadiska dosahovania cieľov územného plánovania:

- stavebník je povinný, za účelom posúdenia súladu s územným plánom a vydania záväzného stanoviska hlavného mesta, predložiť hlavnému mestu každý projekt zmeny stavby pred jej dokončením alebo dokončenej stavby, ktorým sa mení jej hmotovo-priestorové usporiadanie alebo účel jej využitia;

z hľadiska architektonicko – urbanistického riešenia:

- stavba môže byť povolená iba za podmienky uzatvorenia nájomnej zmluvy s hlavným mestom za účelom výstavby predmetnej stavby na dotknutej časti pozemku parc. č. 217, k.ú. Petržalka;

z hľadiska ochrany životného prostredia:

- vykonávať investičnú činnosť v súlade s ustanoveniami všeobecne záväzného nariadenia hlavného mesta Slovenskej republiky Bratislavy č. 5/2018 zo dňa 07.09.2018 o starostlivosti o verejnú zeleň a ochrane drevín (ďalej len „VZN“), ktoré sú súčasťou verejnej zelene na území hlavného mesta Slovenskej republiky Bratislavy, najmä s ustanovením § 7 ods. 4 písm. c) spomenutého VZN, podľa ktorého je osoba vykonávajúca akékoľvek zásahy do verejnej zelene v zmysle zabezpečenia ochrany drevín povinná v odôvodnených prípadoch po písomnom súhlase vlastníka pozemku viesť výkopovú ryhu v koreňovej zóne stromu minimálne vo vzdialenosti štvornásobku obvodu kmeňa meraného vo výške 1,3 m, najmenej však 2,5 m od päty kmeňa.
- umiestniť kontajnery resp. zberné nádoby pre komunálny odpad na pozemku stavby za dodržania hygienických, estetických a protipožiarnych podmienok; umiestnenie riešiť tak, aby obsluha zberného vozidla mala prístup na manipuláciu s odpadom.

z hľadiska tvorby zelene/ adaptácie na zmenu klímy rešpektovať v ďalšom stupni dokumentácie ÚPN Zmeny a doplnky 07, kapitolu 12.7. Adaptácia na nepriaznivé dôsledky zmeny klímy:

- všetky aj spevnené povrchy na pozemku realizovať ako povrchy priepustné pre zrážkovú vodu umožňujúce prirodzené zadržiavanie zrážkovej vody v území;
- z dôvodu zadržiavania zrážkovej vody a tvorby priaznivej mikroklimy mestského prostredia realizovať ploché strechy ako vegetačné (min. extenzívne);

- zrážkovú vodu zo striech a zo spevnených plôch na pozemku odvádzať do retenčných nádrží resp. prirodzených vsakov (dažďové záhrady, suché poldre a pod.), odporúčame následné hospodárenie so zrážkovými vodami na polievanie, využitie tzv. šedej vody a pod.;
- z hľadiska zamedzovania prílišného prehrievania stavieb odporúčame voľbu svetlých materiálov a farieb na fasáde objektu;
- z dôvodu prirodzeného ochladzovania fasád odporúčame realizovať tieto alebo ich časti ako vegetačné fasády;

UPOZORNENIE:

K zásahu do komunikácií/chodníkov je potrebný súhlas príslušného správcu komunikácie/chodníka.

Toto záväzné stanovisko k investičnej činnosti nenahrádza záväzné stanoviská hlavného mesta SR Bratislavy, vydávané v rámci iných konaní.

Toto záväzné stanovisko k investičnej činnosti nenahrádza stanovisko hlavného mesta SR Bratislavy ako prípadného vlastníka nehnuteľností dotknutých predmetnou stavbou, s ktorými investičný zámer uvažuje, prípadne sú susediacimi nehnuteľnosťami, ani nezakladá právo na odpredaj, prípadne uzatvorenie nájomného, resp. iného právneho vzťahu k predmetným nehnuteľnostiam vo vlastníctve mesta.

V prípade, ak stavebník nenadobudne vlastnícke, resp. iné právo k nehnuteľnostiam, s ktorými uvažoval pri riešení investičného zámeru, hlavné mesto SR Bratislava si vyhradzuje právo na posúdenie upraveného riešenia investičného zámeru, ktoré vyplývalo z tejto skutočnosti.


Hlavné mesto Slovenskej republiky Bratislava ako dotknutý orgán podľa § 140a ods. 2 zákona č. 50/1976 Zb. o územnom plánovaní a stavebnom poriadku (stavebný zákon) v znení neskorších predpisov dáva žiadateľovi do pozornosti, že podľa § 140b ods. 3 stavebného zákona, veta prvá, je dotknutý orgán viazaný obsahom svojho predchádzajúceho záväzného stanoviska, ktoré vo veci vydal; to neplatí, ak došlo k zmene ustanovení právneho predpisu, podľa ktorých dotknutý orgán záväzné stanovisko vydal, alebo k podstatnej zmene skutkových okolností, z ktorých dotknutý orgán vychádzal.

Príloha: potvrdené výkresy: Architektonická situácia


Co: MČ Bratislava – Petržalka
potvrdené výkresy: Architektonická situácia
Magistrát ODI, OUI – archív

S pozdravom


Ing. arch. Matúš Vallo
prímátor

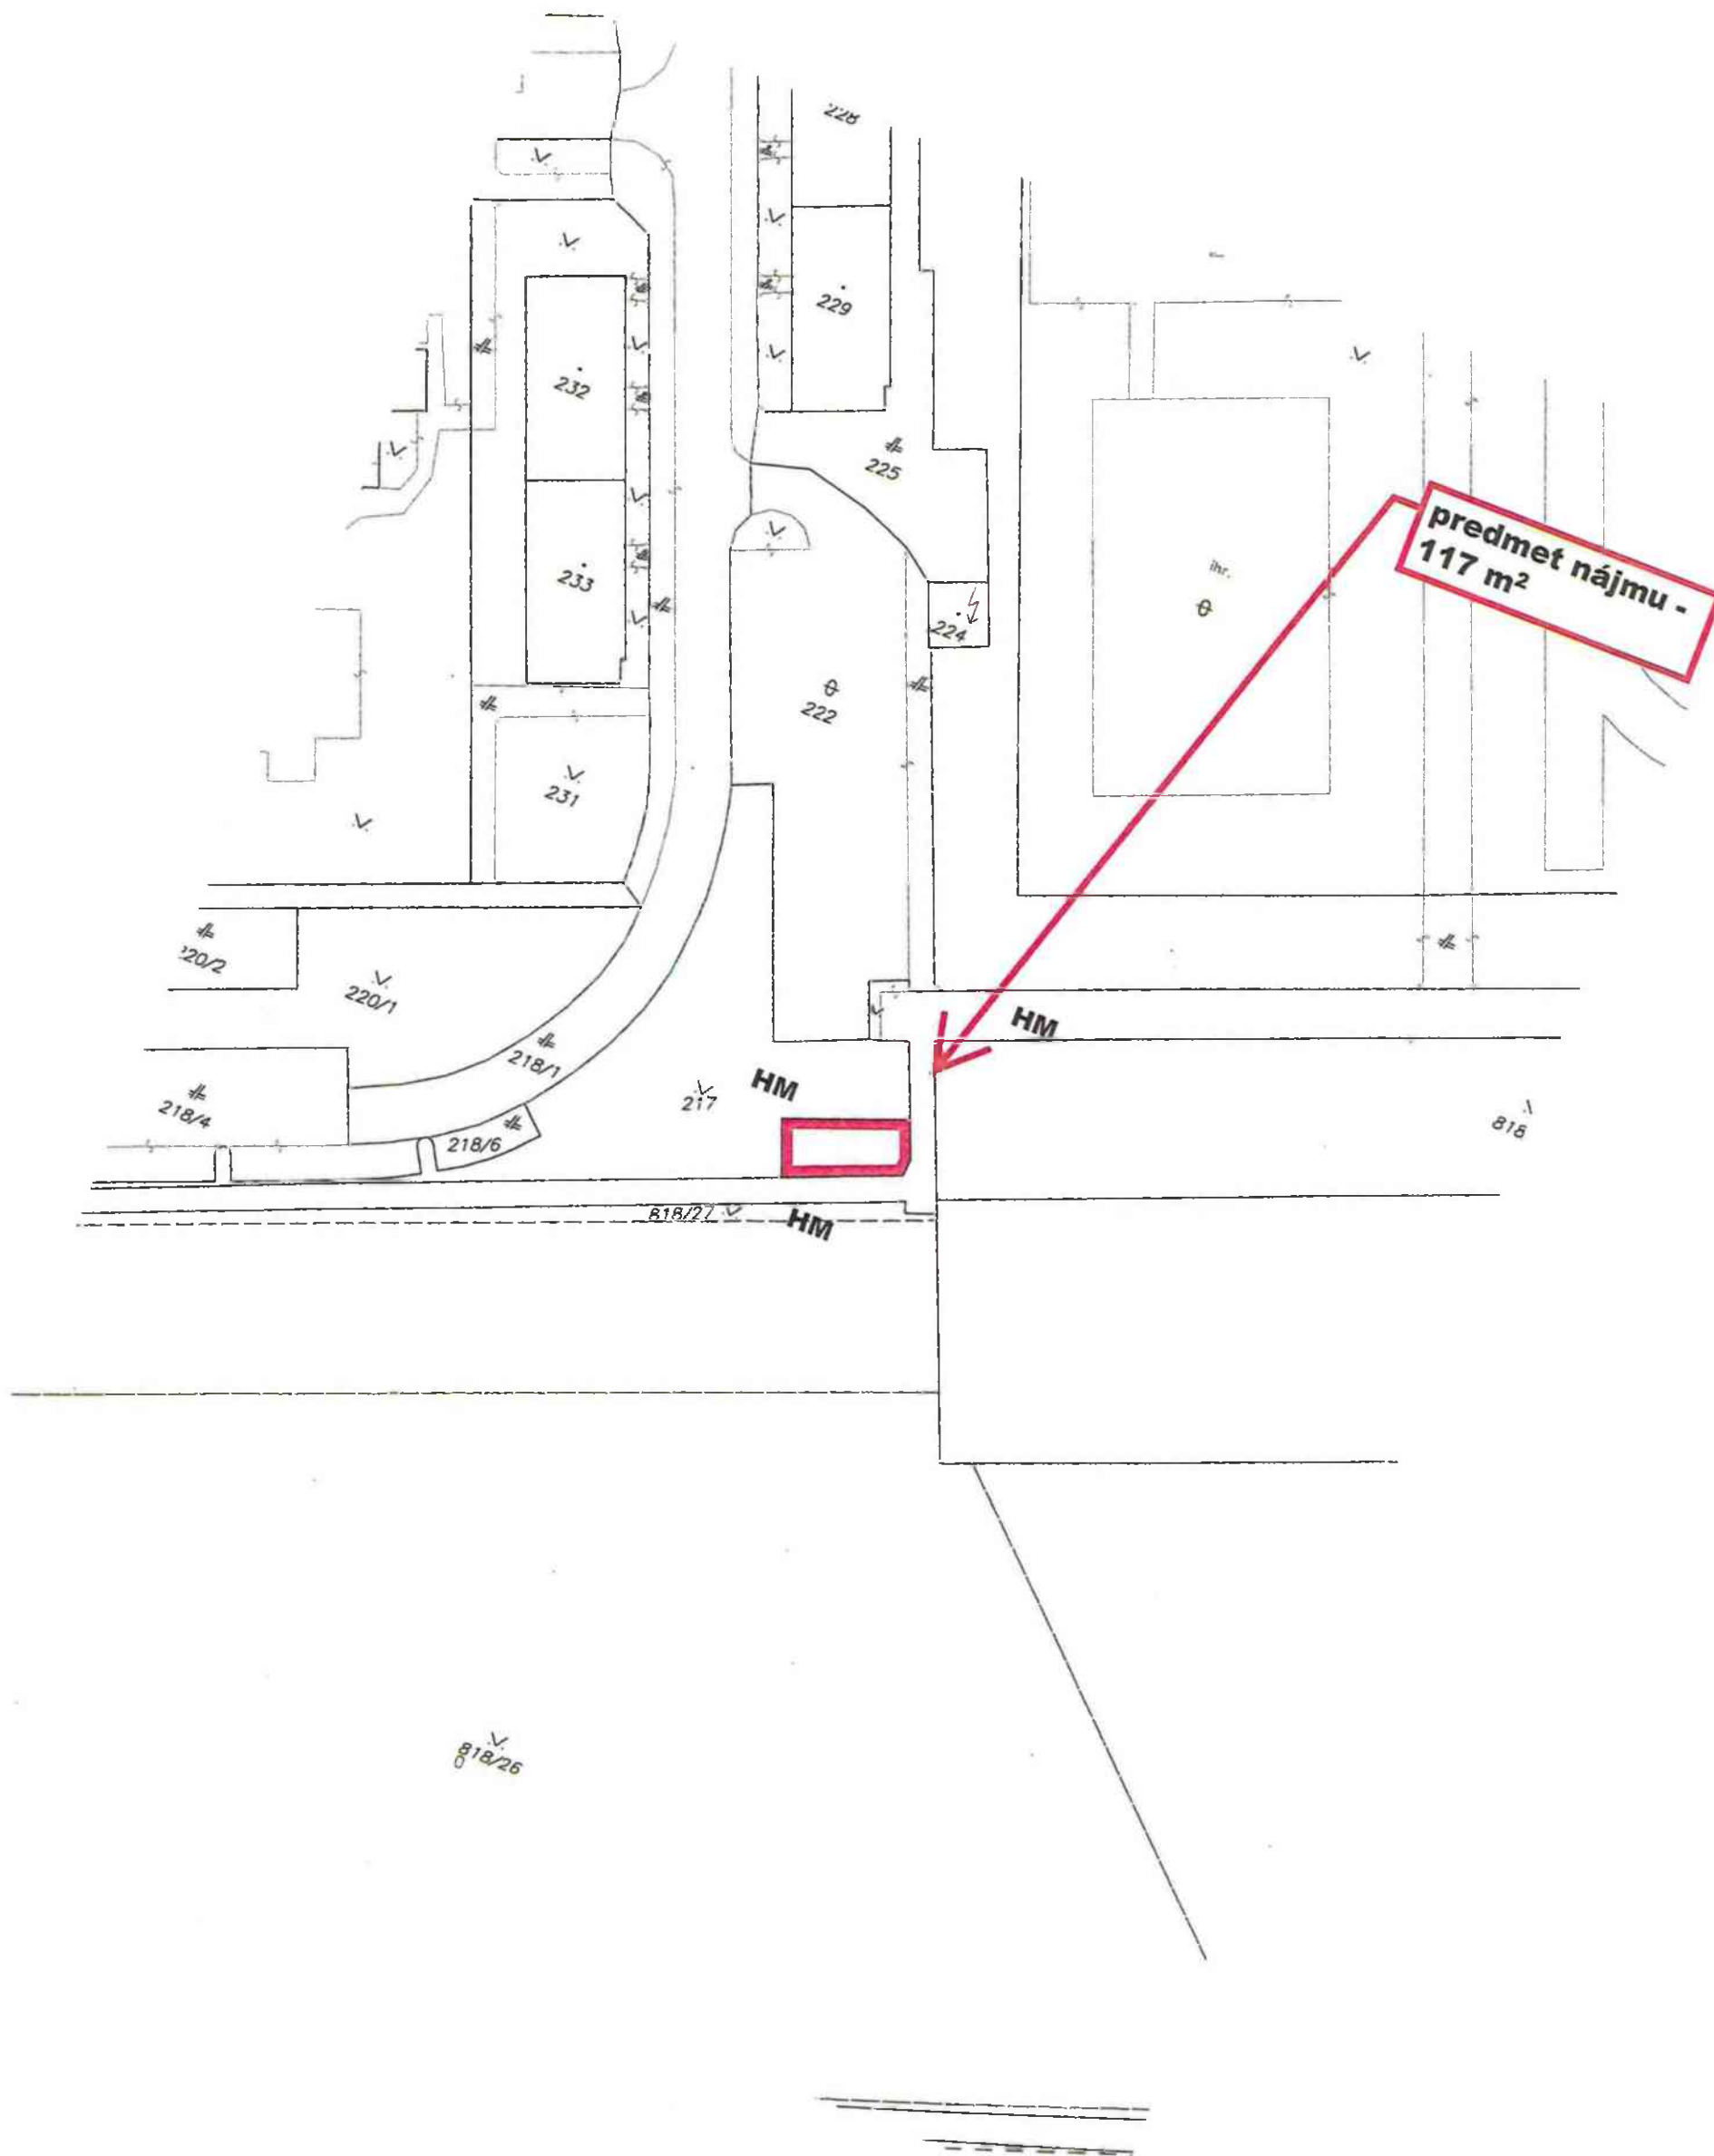

k.ú. Petržalka
predmet = časť pozemku reg. "C" KN parc. č. 217

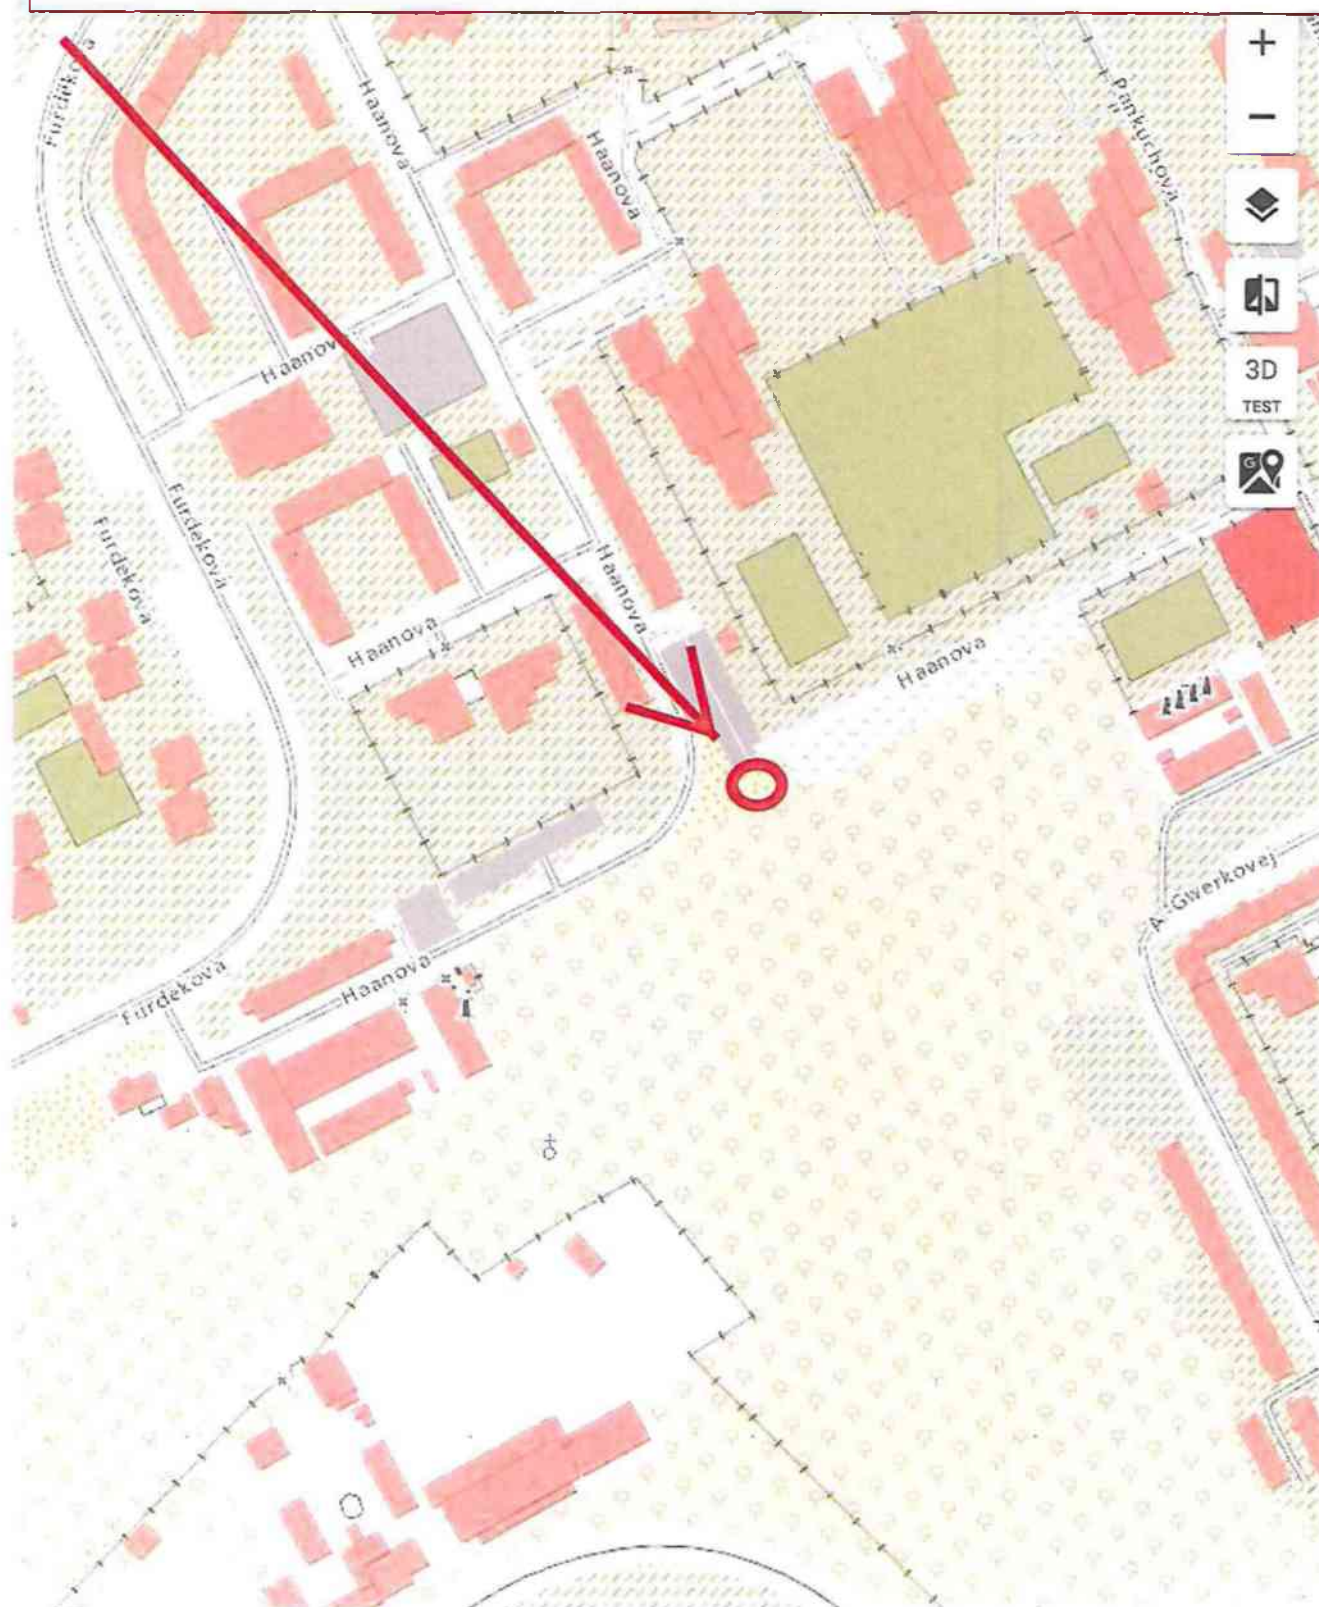

100 m



VÝPIS Z KATASTRA NEHNUTEĽNOSTÍ

Okres : 105 Bratislava V Dátum vyhotovenia : 26.4.2023
 Obec : 529460 Bratislava-Petržalka Čas vyhotovenia : 8:58:05
 Katastrálne územie : 804959 Petržalka Údaje platné k : 25.4.2023 18:00:00

Výpis je nepoužiteľný na právne úkony

VÝPIS Z LISTU VLASTNÍCTVA č. 1748
 ČIASŤ A

ČASŤ A: MAJETKOVÁ PODSTATA

Parcely registra „C“ evidované na katastrálnej mape

Počet parcel: 1

Parcelné číslo	Výmera v m ²	Druh pozemku	Spôsob využívania pozemku	Druh chránenej nehnuteľnosti	Spoločná nehnuteľnosť	Umiestnenie pozemku	Druh právneho vzťahu
217	1295	Ostatná plocha	29		1	1	
Iné údaje: Bez zápisu							

Ostatné PARCELY registra „C“ nevyžiadané.

Legenda

Spôsob využívania pozemku

- 29 Pozemok, na ktorom je okrasná záhrada, uličná a sídlisková zeleň, park a iná funkčná zeleň a lesný pozemok na rekreačné a poľovnícke využívanie

Spoločná nehnuteľnosť

- 1 Pozemok nie je spoločnou nehnuteľnosťou

Umiestnenie pozemku

- 1 Pozemok je umiestnený v zastavanom území obce

PARCELY registra „E“ nevyžiadané.

STAVBY nevyžiadané.

ČASŤ B: VLASTNÍCI A INÉ OPRÁVNENÉ OSOBY Z PRÁVA K NEHNUTEĽNOSTI

Vlastník

Počet vlastníkov: 1

Poradové číslo	Titul, priezvisko, meno, rodné meno / Názov Miesto trvalého pobytu / Sídlo Dátum narodenia, rodné číslo / IČO / Iný identifikačný údaj	Spoluvlastnícky podiel
1	Hlavné mesto Slovenskej republiky Bratislava, Primaciálne námestie 1, Bratislava, PSČ 814 99, SR, IČO: 603481	1/1
	Titul nadobudnutia	

Výpis z registra - aktuálny

Tento výpis má len informatívny charakter a nie je použiteľný pre právne úkony.

Názov organizácie	Športový klub MEDVEDICA
Právna forma	Občianske združenie, odborová organizácia a organizácia zamestnávateľov
IČO	42362628
Sídlo	Lovinského 3509/39, 811 04 Bratislava-Staré Mesto
Webové sídlo	
Registračné číslo	VVS/1-900/90-43741
Registrový úrad	MV SR
Dátum vzniku	28.05.2014

Štatutárny orgán

• Katarína Lehocká nar. 04.06.1982 Funkcia: Spôsob konania:	predseda predstavenstva samostatne	Od: 12.06.2014	Do:
• Emil Cino nar. 12.03.1990 Funkcia: Spôsob konania:	člen rady samostatne	Od: 14.11.2018	Do:

Cieľ činnosti

• ŠK	Od: 28.05.2014	Do:
------	-----------------------	------------

Elektronické dokumenty



MESTSKÁ ČASŤ BRATISLAVA-PETRŽALKA

Kutlíkova 17, 852 12 Bratislava

Vážený pán
Ing. arch. Matúš Vallo
primátor Hlavného mesta
SR Bratislavy
Primaciálne nám. 1
814 99 Bratislava

Váš list číslo / zo dňa
MAGS OMV 58572/2022
19.10.2022

Naše číslo
9238/2022/09/Be

Vybavuje/kontakt Bratislava
Ing. Alenka Belanová 24.11.2022
02/68 288 846

VEC: Stanovisko k prenájmu časti pozemku - pre občianske združenie Športový klub MEDVEDICA – na Haanovej ulici

Dňa 31.10.2022 nám bola doručená Vaša žiadosť MAGS OMV 58572/2022 zo dňa 19.10.2022 o stanovisko k prenájmu časti pozemku registra „C“ KN parc. č. 217, druh pozemku ostatná plocha vo výmere 1295 m² v k. ú. Petržalka, zapísaný na LV č. 1748 v časti „B“ pod por. č. 1 v prospech vlastníka Hlavného mesta SR Bratislava, Primaciálne námestie 1, Bratislava v podiele 1/1. Na pozemku registra „C“ KN parc. č. 217 je okrasná záhrada, uličná a sídlisková zeleň, park a iná funkčná zeleň a lesný pozemok na rekreačné a poľovnicke využívanie s kódom 29.

O prenájom časti pozemku registra „C“ KN parc. č. 217 v celkovej výmere 117 m² požiadalo občianske združenie Športový klub MEDVEDICA, so sídlom: Lovinského 3509/39, 811 04 Bratislava – Staré Mesto, IČO: 42362628, za účelom vybudovania viacúčelového športovo-občianskeho zázemia v rámci cyklistického areálu PumpPark Petržalka.

K predmetnému investičnému zámeru s umiestnením dočasnej stavby „Zázemie PumpPark Petržalka“ vydalo Hlavné mesto Slovenskej republiky Bratislava pod č. MAGS POD 52002/2022-432516 zo dňa 08.08.2022 súhlasne záväzné stanovisko.

Podľa Územného plánu hlavného mesta SR Bratislavy, rok 2007 v znení neskorších zmien a doplnkov je predmetná časť pozemku registra „C“ KN parc. č. 217 súčasťou stabilizovaného územia určeného na funkčné využitie plôch pre občiansku vybavenosť lokálneho významu, číslo funkcie 202. Predmetný zámer je v súlade s Územným plánom hlavného mesta SR Bratislavy.

Na základe uvedených skutočností Vám oznamujem, že **odporúčam súhlasiť** s navrhovaným nájmom časti pozemku registra „C“ KN parc. č. 217 v celkovej výmere 117 m², pre občianske združenie Športový klub MEDVEDICA, so sídlom: Lovinského 3509/39, 811 04 Bratislava – Staré Mesto, IČO: 42362628, za účelom vybudovania viacúčelového športovo-občianskeho zázemia v rámci cyklistického areálu PumpPark Petržalka, **za dodržania nasledovných podmienok:**

- V zmysle ustanovenia § 47 zákona č. 543/2002 Z. z. o ochrane prírody a krajiny v znení neskorších predpisov je zakázané poškodzovať a ničiť dreviny. Vlastník, správca alebo nájomca pozemku, na ktorom sa nachádza drevina, je povinný sa o ňu starať, najmä ju ošetrovať a udržiavať. Pri poškodení alebo výskyte nákazy dreviny chorobami môže orgán ochrany prírody uložiť vlastníkovi, správcovi alebo nájomcovi pozemku vykonať nevyhnutné opatrenia na jej ozdravenie alebo rozhodnúť o jej vyrúbaní.
- V prípade výrubu dreviny je potrebné vychádzať z ustanovení § 47 ods. 4 zákona č. 543/2002 Z. z. o ochrane prírody a krajiny v znení neskorších predpisov.
- Prípadné zásahy (orezy) do drevín musia byť vopred odkonzultované s Miestnym úradom mestskej časti Bratislava-Petržalka, na Referáte zelene, Oddelenia životného prostredia, územného rozvoja a dopravy.
- Pri stavebnej činnosti je stavebník povinný riadiť sa STN 83 7010 Ochrana prírody. Ošetrovanie, udržiavanie a ochrana stromovej vegetácie a príslušných arboristických štandardov, najmä štandardu č. 2 Ochrana drevín pri stavebnej činnosti.

S pozdravom

Ing. Ján Hrčka
starosta

Miesta na doplnenie údajov sú uvedené ako [•]
Alternatívny text je uvedený [v hranatej zátvorke]

ZMLUVA O NÁJME POZEMKU

č. [•]

(ďalej ako „Zmluva“)

Uzatvorená podľa § 663 a nasl. zákona č. 40/1964 Zb. Občianskeho zákonníka v znení neskorších predpisov (ďalej ako „Občiansky zákonník“)
medzi nasledovnými zmluvnými stranami:

Prenajímateľ:

Názov:	Hlavné mesto Slovenskej republiky Bratislava
Sídlo:	Primaciálne námestie č. 1, 814 99 Bratislava
Zastupuje:	Ing. arch. Matúš Vallo, primátor
IČO:	00 603 481
DIČ:	2020372596
bankové spojenie:	[•]
BIC (SWIFT):	[•]
IBAN:	[•]
Variabilný symbol:	[•]
e-mail:	[•]

(ďalej ako „Prenajímateľ“)

a

Nájomca:

Názov / Meno a priezvisko:	občianske združenie Športový klub MEDVEDICA
Sídlo / Miesto podnikania:	[•]
Zapísaný:	[•]
Zastupuje:	[•]
e-mail:	[•]

(ďalej ako „Nájomca“)

(Prenajímateľa a Nájomca ďalej spolu ako „Zmluvné strany“ a každý jednotlivo ako „Zmluvná strana“)

Úvodné ustanovenia

- A. Zmluvné strany uzatvárajú túto Zmluvu podľa § 663 a nasl. Občiansky zákonník a v súlade s právnym poriadkom Slovenskej republiky.
- B. Osobitné podmienky uvedené v prílohe B, ktorá tvorí neoddeliteľnú súčasť tejto Zmluvy obsahujú ďalšie dojednania Zmluvných strán (ďalej ako „Osobitné podmienky“). V prípade rozporu medzi Osobitnými podmienkami a touto Zmluvou majú prednosť Osobitné podmienky.
- C. Slová s veľkým začiatočným písmenom majú význam uvedený v tejto Zmluve alebo v Osobitných podmienkach.

Článok I

Predmet Zmluvy a účel nájmu

- 1.1. Prenajímateľ je výlučným vlastníkom nehnuteľnosti / nehnuteľností vedených Okresným úradom Bratislava, katastrálnym odborom, pre okres Bratislava, obec [•], katastrálne územie [•], a to na liste vlastníctva č. [•] ako:
 - pozemok, parc. reg. „[•]“ parc. č. [•], druh pozemku: [•], o výmere [•]m² (ďalej ako „**Predmetu nájmu**“) Kópia z katastrálnej mapy s vyznačeným Predmetom nájmu a príslušný list vlastníctva / listy vlastníctva tvoria prílohu č. 1.1 k tejto Zmluve.
- 1.2. Predmetom tejto Zmluvy je úprava vzájomných práv a povinností Zmluvných strán v súvislosti s nájmom Predmetom nájmu a to za podmienok uvedených v tejto Zmluve.
- 1.3. Prenajímateľ touto Zmluvou prenecháva Nájomcovi do užívania Predmet nájmu a Nájomca berie Predmet nájmu do nájmu za podmienok uvedených v tejto Zmluve.
- 1.4. Účelom nájmu podľa tejto Zmluvy je [•].
- 1.5. Nájomca je povinný užívať Predmet nájmu v súlade s účelom nájmu a spôsobom primeraným povahe a určeniu Predmetu nájmu, ak Osobitné podmienky neurčujú inak a v súlade s právnymi predpismi, ktoré sa vzťahujú na Predmet nájmu. V prípade ak Nájomca poruší túto svoju povinnosť, je Nájomca povinný zaplatiť Prenajímateľovi **zmluvnú pokutu vo výške 17,00 EUR** za každý, aj začatý deň trvania porušenia tejto povinnosti.
- 1.6. Nájomca sa pred podpisom tejto Zmluvy osobne oboznámil so stavom Predmetu nájmu miestnou obhliadkou a vyhlasuje, že je plne oboznámený s právnym a technickým stavom Predmetu nájmu a že ku dňu podpisu tejto Zmluvy je Predmet nájmu spôsobilý na užívanie podľa tejto Zmluvy a nemá žiadne vady, ktoré by bránili jeho užívaniu spôsobom určeným touto Zmluvou.
- 1.7. Prenajímateľ vyhlasuje, že sa k Predmetu nájmu neviažu žiadne užívacie práva tretích osôb okrem tých, ktoré sú vo vzťahu k Predmetu nájmu zapísané na liste / listoch vlastníctva uvedených v bode 1.1 tejto Zmluvy.

Článok II

Doba nájmu a odovzdanie Predmetu nájmu

- 2.1. Nájom sa dojednáva na dobu [určitú do [•]/ neurčitú] a začne plynúť dňom účinnosti tejto Zmluvy v zmysle bodu 15.2 tejto Zmluvy (ďalej ako „**Doba nájmu**“).
- 2.2. Nájomca vyhlasuje, že mu je známy faktický aj právny stav Predmetu nájmu a že ku dňu uzatvoreniu tejto Zmluvy sa Predmet nájmu nachádza v stave spôsobilom na dohodnuté užívanie a v takom stave ho preberá do nájmu.
- 2.3. Pri uzavretí tejto Zmluvy Zmluvné strany podpíšu preberací protokol (ďalej ako „**Preberací protokol**“). Preberací protokol bude vyhotovený a podpísaný v dvoch identických vyhotoveniach, po jednom pre každú Zmluvnú stranu a bude obsahovať:
 - a) Identifikáciu Predmetu nájmu;
 - b) Fotodokumentáciu o stave Predmetu nájmu;
 - c) dátum a miesto spísania Preberacieho protokolu a podpisy oprávnených zástupcov Zmluvných strán.
- 2.4. Predmet nájmu sa považuje za fyzicky odovzdaný Nájomcovi a zverený Nájomcovi do užívania, t.j. právo Nájomcu užívať Predmet nájmu vzniká až dňom účinnosti tejto Zmluvy.

Článok III Nájomné

- 3.1 Nájomné za Predmet nájmu je stanovené *[podľa uznesenia Mestského zastupiteľstva hlavného mesta SR Bratislavy]* vo výške *[.] EUR / kalendárny mesiac / [1 EUR / kalendárny rok]* (ďalej ako „**Nájomné**“). K Nájomnému sa nebude pripočítavať DPH v zmysle § 38 ods. 3 zákona č. 222/2004 Z.z. o dani z pridanej hodnoty v znení neskorších predpisov.
- 3.2 Odo dňa začiatku Doby nájmu je Nájomca povinný platiť Prenajímateľovi Nájomné vopred v pravidelných *[štvrtročných splátkach, vždy do 15. dňa príslušného kalendárneho štvrtroka, za ktorý sa Nájomné uhrádza] / [ročných splátkach, vždy do 15. januára príslušného kalendárneho roka za ktorý sa Nájomné uhrádza]* na účet Prenajímateľa uvedený v záhlaví tejto Zmluvy s poznámkou „nájomné“ a uvedením obdobia, za ktoré sa nájomné platí a s variabilným symbolom uvedeným v záhlaví tejto Zmluvy.
- [Opcia v prípade ak Nájomné nie je 1 € ročne:*
- 3.3 Ak Doba nájmu začne plynúť v priebehu kalendárneho *[štvrtroka] / [roka]*, Nájomca je povinný uhradiť do 15 dní odo dňa nadobudnutia účinnosti tejto Zmluvy *aliquotnú časť [štvrtročnej / ročnej] splátky Nájomného vypočítanú tak, že denné nájomné vypočítané ako 1/365 Nájomného sa vynásobí počtom dní odo dňa začiatku Doby nájmu do konca kalendárneho [štvrtroka] / [roka], v ktorom sa Zmluva uzatvorila.*
- [Opcia v prípade Nájomného vo výške 1€ ročne:*
- 3.3 Ak Doba nájmu začne plynúť v priebehu kalendárneho roka, Nájomca je povinný uhradiť Nájomné v plnej výške za prvý rok Doby nájmu do 15 dní odo dňa nadobudnutia účinnosti tejto Zmluvy.]
- 3.4 V prípade, ak Nájomca pri platbe neuvedie obdobie, za ktoré Nájomné platí, alebo uvedie obdobie, ktoré už bolo uhradené, alebo ak z úhrady Nájomného nebude zrejmé, za ktoré obdobie Nájomca Nájomné poukazuje, je obdobie, ktoré bude úhradou pokryté, oprávnený určiť Prenajímateľ sám; Prenajímateľ spravidla pokryje najstaršiu splatnú pohľadávku.
- [Opcia v prípade ak Nájomné nie je 1 € ročne:*
- 3.5 Zmluvné strany sa dohodli, že Nájomné sa bude zvyšovať nasledovne:
- a) v prvom kalendárnom roku po roku, kedy začala plynúť Doba nájmu sa nájomné zvýši o 2%;
 - b) pre ďalšie kalendárne roky sa nájomné platné k 31. decembru určitého roka bude každoročne vždy k 1.januáru nasledujúceho roka zvyšovať o ročnú priemernú mieru inflácie meranú harmonizovaným indexom spotrebiteľských cien (HICP, všetky položky) zverejneným Eurostatom pre oblasť Európskej únie (EICP) vo vzťahu k mesiacu november predchádzajúceho kalendárneho roka (12 mesačný priemer), najmenej však o 2 %. V prípade, že tento index už Eurostatom nebude zverejňovaný, bude nahradený iným oficiálnym indexom Európskej únie, ktorý mu bude povahou najbližší a určí ho prenajímateľ.]
- 3.6 Nájomné a akékoľvek finančné plnenia Nájomcu sa považujú za uhradené dňom ich pripísania na účet Prenajímateľa.
- 3.7 Nájomca nemá právo zadržiavať a neplatiť Nájomné a ani žiadne iné platby podľa tejto Zmluvy z dôvodu akýchkoľvek nárokov alebo pohľadávok Nájomcu voči Prenajímateľovi.
- 3.8 V prípade omeškania akejkoľvek platby zo strany Nájomcu podľa tejto Zmluvy je Nájomca povinný zaplatiť Prenajímateľovi **zmluvnú pokutu vo výške 0,05 % z dlžnej sumy** za každý, aj začatý deň omeškania. Povinnosť Nájomcu platiť úroky z omeškania v zmysle príslušných právnych predpisov týmto nie je dotknutá. Týmto nie je dotknuté ani právo Prenajímateľa vypovedať túto Zmluvu alebo od Zmluvy odstúpiť.

Článok IV

Zabezpečovacie opatrenia

- 4.1 [Nájomca je do 15 kalendárnych dní odo dňa nadobudnutia účinnosti tejto Zmluvy povinný zložiť na účet Prenajímateľa uvedený v záhlaví tejto Zmluvy zábezpeku vo výške 3/12 ročného Nájomného („**Depozit**“).]

[Opcia v prípade, aj Nájomné za rok bude nižšie ako 1000 €:

Nájomca je do 15 kalendárnych dní odo dňa nadobudnutia účinnosti tejto Zmluvy povinný zložiť na účet Prenajímateľa uvedený v záhlaví tejto Zmluvy zábezpeku vo výške 250 EUR („**Depozit**“).]

- 4.2 Prenajímateľ je oprávnený uspokojiť z Depozitu akékoľvek svoje splatné pohľadávky voči Nájomcovi v prípade, že Nájomca neuhradí v termíne splatnosti akékoľvek svoje splatné záväzky podľa tejto Zmluvy alebo súvisiace s touto Zmluvou, najmä nie však výlučne Nájomné, úroky z omeškania, zmluvné pokuty a nárok Prenajímateľa na náhradu škody, vrátane sporných pohľadávok.
- 4.3 V prípade, že Prenajímateľ uspokojí svoju pohľadávku z Depozitu, je Nájomca povinný doplniť Depozit do výšky podľa bodu 4.1 vyššie a to do 10 dní odo dňa doručenia oznámenia Prenajímateľa o čerpaní Depozitu Nájomcovi. V prípade, že Nájomca nedoplní Depozit ani v dodatočnej lehote 7 dní od doručenia výzvy Prenajímateľa na nápravu, Nájomca je povinný zaplatiť Prenajímateľovi **zmluvnú pokutu vo výške 0,02 % z rozdielu Depozitu** medzi aktuálnou sumou a sumou uvedenou v bode 4.1 tejto Zmluvy za každý, aj začatý deň omeškania Nájomcu s doplnením Depozitu.
- 4.4 V prípade uplynutia Doby nájmu alebo skončenia Zmluvy, a vždy za predpokladu, že Nájomca riadne splní všetky svoje povinnosti podľa tejto Zmluvy alebo súvisiace s touto Zmluvou, Prenajímateľ vráti Depozit Nájomcovi najneskôr do 90 dní po uplynutí Doby nájmu alebo skončení Zmluvy, nie však skôr ako 15. deň po úplnom splnení všetkých záväzkov Nájomcu z tejto Zmluvy alebo súvisiacich s touto Zmluvou. V prípade, že si Nájomca riadne nespĺní všetky záväzky z tejto Zmluvy, bude suma vráteného Depozitu znížená o výšku hodnoty záväzkov Nájomcu. Nájomca nie je oprávnený uplatňovať si voči Prenajímateľovi nárok na zaplatenie úrokov z omeškania zo sumy Depozitu, nevráteného Prenajímateľom v lehote podľa tohto bodu Zmluvy.
- 4.5 Osobitné podmienky môžu obsahovať aj ďalšie zabezpečovacie opatrenia.

Článok V

Spoločné dojednania k zmluvným pokutám

- 5.1 Ustanovenia tejto Zmluvy a prípadne aj Osobitných podmienok stanovujú konkrétne výšky zmluvných pokút, ktoré je Nájomca povinný zaplatiť Prenajímateľovi za porušenie jednotlivých povinností.
- 5.2 Zmluvné strany sa dohodli, že ak za porušenie povinností uvedených v Osobitných podmienkach nie je stanovená zmluvná pokuta v inej výške, je Nájomca povinný zaplatiť Prenajímateľovi zmluvnú pokutu vo výške 300 EUR a to za každé jedno porušenie.
- 5.3 Nájomca sa zaväzuje zaplatiť zmluvnú pokutu podľa tejto Zmluvy aj v prípade, ak nezavinil porušenie zmluvnej povinnosti, pre ktoré je zmluvná pokuta dojednaná.
- 5.4 Nájomca sa zaväzuje zaplatiť zmluvnú pokutu na základe písomnej výzvy Prenajímateľa zaplatiť do 30 dní odo dňa jej uplatnenia Prenajímateľom. Požiadavka na zaplatenie zmluvnej

pokuty ani jej zaplataenie Nájomcom nezbavuje Nájomcu povinností, ktorých splnenie je zabezpečené zmluvnou pokutou, ak nejde o prípad, kedy Prenajímateľ z dôvodu ich porušenia od Zmluvy odstúpil.

- 5.5 Strany sa dohodli, že Prenajímateľ je oprávnený požadovať náhradu škody spôsobenej porušením povinností, na ktorú sa vzťahuje zmluvná pokuta podľa tejto Zmluvy a to vo výške presahujúcej výšku dohodnutej zmluvnej pokuty.

Článok VI

Údržba Predmetu nájmu

- 6.1 Nájomca sa zaväzuje, že zabezpečí užívania schopnosť Predmetu nájmu na vlastné náklady a to v stave, ktorý je v súlade s touto Zmluvou a príslušnými právnymi predpismi.
- 6.2 Nájomca sa zaväzuje vykonávať akékoľvek opravy Predmetu nájmu na vlastné náklady a znášať náklady spôsobené neprimeraným užívaním Predmetu nájmu.

Článok VII

Poškodenie Predmetu nájmu

- 7.1 Nájomca je povinný bezodkladne opraviť akékoľvek poškodenie Predmetu nájmu, ktoré vzniklo v dôsledku činnosti a/alebo opomenutia Nájomcu alebo osôb, ktorým Nájomca umožnil vstup na Predmet nájmu. Nájomca je nezávisle od povinnosti opraviť vzniknuté poškodenie povinný bezodkladne oznámiť Prenajímateľovi vznik škody, ktorú Nájomca zistil alebo mohol zistiť. V prípade, že Nájomca neoznámí Prenajímateľovi bezodkladne vznik škody, okrem zodpovednosti za vzniknutú škodu zodpovedá aj za prípadné ďalšie škody, ktoré neoznámením spôsobil Prenajímateľovi. Nájomca je povinný prijať všetky opatrenia potrebné na zníženie rizika vzniku škody a/alebo zníženia rozsahu škôd na Predmete nájmu v súvislosti s už vznikajúcou škodou.
- 7.2 V prípade, že Nájomca neodstráni škody v súlade s bodom 7.1 tejto Zmluvy, je Prenajímateľ oprávnený škody odstrániť na náklady Nájomcu.

Článok VIII

Zmeny Predmetu nájmu

- 8.1 Nájomca môže vykonávať zmeny Predmetu nájmu, ktorých vykonanie je nevyhnutné výlučne za účelom užívania Predmetu nájmu v súlade s účelom nájmu podľa tejto Zmluvy, pričom je povinný každú takúto zmenu oznámiť Prenajímateľovi bezodkladne po jej vykonaní. Akékoľvek iné zmeny Predmetu nájmu (ďalej ako „**Iné zmeny**“) je Nájomca oprávnený vykonávať len s predchádzajúcim písomným súhlasom Prenajímateľa.
- 8.2 Zmluvné strany sa dohodli, že v prípade, ak Nájomca vykoná akékoľvek Iné zmeny bez predchádzajúceho písomného súhlasu Prenajímateľa, je:
- a) bezodkladne povinný na vlastné náklady vrátiť Predmet nájmu do pôvodného stavu podľa bodu 11.1 tejto Zmluvy; a zároveň
 - b) ak Predmet nájmu neuvedie do stavu podľa písm. a) ani v dodatočnej lehote 10 dní odo dňa výzvy Prenajímateľa, Prenajímateľ je oprávnený Predmet nájmu uviesť do stavu podľa písm. a) na náklady Nájomcu a Nájomca je povinný náklady na uvedenie Predmetu nájmu do stavu podľa písm. a) uhradiť Prenajímateľovi v plnej výške nákladov vynaložených Prenajímateľom, vrátane interných nákladov Prenajímateľa a nákladov Prenajímateľa na služby tretích osôb.

- 8.3 Zmluvné strany sa ďalej dohodli, že ak Nájomca vykoná Iné zmeny bez predchádzajúceho písomného súhlasu Prenajímateľa, je Prenajímateľovi povinný zaplatiť:
- a) za porušenie povinnosti vykonávať Iné zmeny výlučne s predchádzajúcim písomným súhlasom Prenajímateľa **zmluvnú pokutu vo výške 4-násobku výšky Depozitu** a zároveň
 - b) za porušenie povinnosti bezodkladne na vlastné náklady vrátiť Predmet nájmu do stavu ku dňu podpisu Preberacieho protokolu podľa bodu 8.2 písm. a) tejto Zmluvy, **zmluvnú pokutu vo výške 4-násobku výšky Depozitu**.
- 8.4 Prenajímateľ je oprávnený vykonávať nevyhnutné alebo potrebné zmeny Predmetu nájmu v súlade s platnými právnymi predpismi alebo nariadeniami alebo akýmkoľvek súdnym príkazom.
- 8.5 Prenajímateľ je oprávnený na vlastné náklady a bez súhlasu Nájomcu vykonávať sanačné práce alebo stavebné úpravy Predmetu nájmu (ďalej ako „**Núdzové práce**“) potrebné na zabránenie hroziaceho nebezpečenstva vzniku škody. Núdzové práce budú uskutočnené v lehotách primeraných ich povahe. Nájomca je povinný umožniť prístup na Predmet nájmu a nesmie brániť vykonávaniu Núdzových prác alebo spôsobovať prieťahy. Nájomca si je vedomý vzniku hluku a prašnosti a iných obmedzení v súvislosti s výkonom Núdzových prác a nebude si v súvislosti s nimi uplatňovať žiadne zľavy ani žiadne iné nároky.

Článok IX Ďalšie práva a povinnosti Zmluvných strán

- 9.1 Nájomca je povinný dodržiavať všetky všeobecne záväzné právne predpisy, predpisy orgánov územnej samosprávy ako aj záväzné rozhodnutia a iné správne akty vydané orgánmi verejnej moci, vzťahujúce sa k Predmetu nájmu a jeho užívaniu. Nájomca sa zaväzuje udržiavať Predmet nájmu v stave, ktorý je v súlade s týmito predpismi tak, aby nevznikla škoda na majetku alebo zdraví osôb a nesmie používať látky, postupy a zariadenia rušiace tretie osoby a / alebo poškodzujúce životné prostredie, a to výparmi, hlukom, vibráciami alebo inak, nad hranicu prípustnú podľa príslušných právnych noriem platných na území Slovenskej republiky.
- 9.2 Zmluvné strany sa ďalej dohodli, že Nájomca na seba preberá nasledujúce povinnosti, za ktoré bude v celom rozsahu vo vzťahu k Predmetu nájmu zodpovedný:
- a) všetky úlohy ochrany pred požiarmi, ktoré Prenajímateľovi ako vlastníkovi Predmetu nájmu ukladajú všeobecne záväzné právne predpisy na úseku ochrany pred požiarmi, predovšetkým zákon č. 314/2001 Z. z. o ochrane pred požiarmi v platnom znení;
 - b) všetky povinnosti vyplývajúce zo všeobecne záväzných právnych predpisov na úseku hygieny a bezpečnosti a ochrany zdravia pri práci, najmä nie však výlučne povinnosti vyplývajúce zo zákona č. 124/2006 Z. z. o bezpečnosti a ochrane zdravia pri práci a o zmene a doplnení niektorých zákonov v platnom znení a zákona č. 355/2007 Z. z. o ochrane, podpore a rozvoji verejného zdravia a o zmene a doplnení niektorých zákonov v platnom znení;
 - c) všetky povinnosti vyplývajúce zo všeobecne záväzných právnych predpisov na úseku ochrany životného prostredia, najmä nie však výlučne povinnosti vyplývajúce zo zákona č. 79/2015 Z. z. o odpadoch a o zmene a doplnení niektorých zákonov, zákona č. 137/2010 Z. z. o ovzduší v znení neskorších predpisov, zákona č. 364/2004 Z. z. o vodách v znení neskorších predpisov a zákona č. 543/2002 Z. z. o ochrane prírody a krajiny;
 - d) povinnosti vyplývajúce z platných všeobecne záväzných nariadení uvedených v Osobitných podmienkach, týkajúcich sa najmä udržiavania čistoty, poriadku, verejnej zelene, zimnej údržby a všeobecne záväzného nariadenia hlavného mesta Slovenskej republiky Bratislavy č. 6/2020 o nakladaní s komunálnymi odpadmi a drobnými stavebnými odpadmi na území hlavného mesta Slovenskej republiky Bratislavy v platnom znení.

- 9.3 Nájomca ďalej zodpovedá za vykonanie a za dodržiavanie všetkých primeraných a potrebných opatrení na zachovanie bezpečnosti a ochrany zdravia osôb, ktoré sa nachádzajú na Predmete nájmu počas Doby nájmu, ako aj opatrení na ochranu majetku nachádzajúceho sa na Predmete nájmu.
- 9.4 Nájomca nesmie na Predmet nájmu vnášať a ani umožniť vnášať tretím osobám akékoľvek nebezpečné materiály, ktorým sú akékoľvek prírodné alebo umelé látky (vo forme pevnej, kvapalnej alebo plynnej alebo rádioaktívnej, samotné alebo v kombinácii s akoukoľvek inou látkou), ktoré môžu spôsobiť škodu človeku alebo akémukoľvek inému živému organizmu alebo ktoré môžu poškodzovať životné prostredie alebo verejné zdravie alebo priaznivé životné podmienky). Nájomca nahradí Prenajímateľovi všetky priame a nepriame právne a finančné škody vzniknuté v dôsledku akéhokoľvek porušenia tejto povinnosti.
- 9.5 Nájomca sa zaväzuje neobmedzovať výkon práv tretích osôb, najmä, nie však výlučne práv z vecných bremien, ktoré sú vo vzťahu k Predmetu nájmu zapísané na liste / listoch vlastníctva uvedených v bode 1.1 tejto Zmluvy a v prílohe č. 1.1 k tejto Zmluve.
- 9.6 Prenajímateľ je povinný zabezpečiť nerušený výkon práv Nájomcu spojených s nájmom Predmetu nájmu.
- 9.7 Zmluvné strany sa dohodli, že v prípade ak je Predmet nájmu verejne prístupný, Prenajímateľ je oprávnený kedykoľvek aj bez predchádzajúceho oznámenia Nájomcovi vstúpiť na Predmet nájmu a vyhotovovať fotodokumentáciu o Predmete nájmu:
- a) za účelom kontroly stavu Predmetu nájmu a dodržiavania účelu nájmu a povinností Nájomcu podľa tejto Zmluvy;
 - b) za účelom ohliadky Predmetu nájmu tretími osobami, najmä potenciálnymi nájomcami alebo kupujúcimi, a to aj s tretími osobami.
- 9.8 Zmluvné strany sa dohodli, že v prípade ak Predmet nájmu nie je verejne prístupný, Prenajímateľ je oprávnený vstúpiť na Predmet nájmu a vyhotovovať fotodokumentáciu o Predmete nájmu za účelom podľa bodu 9.7 písm. a) a písm. b) tejto Zmluvy na základe predchádzajúceho oznámenia Nájomcovi deň vopred, pričom oznámenie je Prenajímateľ oprávnený urobiť prostredníctvom elektronickej pošty na emailovú adresu Nájomcu uvedenú v záhlaví tejto Zmluvy.
- 9.9 Nájomca je povinný umožniť Prenajímateľovi vstup na Predmet nájmu podľa bodu 9.8 tejto zmluvy. V prípade, ak Nájomca poruší túto svoju povinnosť, je Nájomca povinný zaplatiť Prenajímateľovi **zmluvnú pokutu vo výške 1000,00 EUR**.
- 9.10 Nájomca je povinný bezodkladne písomne Prenajímateľa informovať o akýchkoľvek skutočnostiach, ktoré majú alebo by mohli mať vplyv na plnenie a trvanie tejto Zmluvy, najmä:
- a) zmeny právnej formy, obchodné meno, štatutárneho zástupcu alebo spoločníka Nájomcu;
 - b) zmenu akýchkoľvek iných údajov o Nájomcovi uvedených v záhlaví tejto Zmluvy;
 - c) týkajúcich sa vstupu Nájomcu do likvidácie, podania návrhu na vyhlásenie konkurzu alebo na povolenie reštrukturalizácie;
 - d) ktoré bránia alebo vážnym spôsobom ohrozujú riadne a včasné plnenie povinností Nájomcu podľa tejto Zmluvy;

Strany sa dohodli, že Nájomca je v prípade porušenia svojej povinnosť podľa tohto bodu 9.10 tejto Zmluvy povinný zaplatiť Prenajímateľovi **zmluvnú pokutu do výšky mesačného Nájomného, najmenej však vo výške 250 EUR** za každé jednotlivé porušenie.

- 9.11 Ďalšie práva a povinnosti Zmluvných strán môžu byť uvedené v Osobitných podmienkach.

Článok X

Podnájom a postúpenie

- 10.1 Nájomca nie je oprávnený postúpiť Zmluvu alebo akékoľvek svoje práva zo Zmluvy alebo umožniť akékoľvek užívanie Predmetu nájmu alebo jeho časti akejkoľvek tretej osobe na akýkoľvek účel, bez predchádzajúceho písomného súhlasu Prenajímateľa.
- 10.2 Nájomca nie je oprávnený prenechať Predmet nájmu alebo jeho časť do podnájmu tretej osobe bez predchádzajúceho písomného súhlasu Prenajímateľa, udeleného pred uzatvorením zmluvy o podnájme. V prípade porušenia tejto povinnosti Nájomcu, je: (i) Nájomca povinný zaplatiť Prenajímateľovi **zmluvnú pokutu vo výške sumy Depozitu** a (ii) Prenajímateľ je oprávnený odstúpiť od tejto Zmluvy.
- 10.3 V žiadosti o predchádzajúci súhlas Prenajímateľa s podnájomom je Nájomca povinný uviesť nasledovné údaje:
- a) identifikáciu podnájomcu v rozsahu názov / meno priezvisko, adresa sídla / miesta podnikania, IČO / dátum narodenia; a
 - b) účel podnájmu; a
 - c) dobu podnájmu; a
 - d) výšku podnájomného alebo odmeny za podnájom.
- 10.4 V prípade ak na základe predchádzajúceho písomného súhlasu Prenajímateľa Nájomca prenechá Predmet nájmu alebo jeho časť do podnájmu tretej osobe a ak výška Nájomného podľa tejto Zmluvy je vo výške 1,00 EUR, Zmluvné strany sa dohodli, že Nájomca je povinný zaplatiť Prenajímateľovi odmenu za udelenie súhlasu s podnájomom Predmetu nájmu vo výške percentuálneho podielu na nájomnom alebo odmeny za podnájom, na ktorý bude mať Nájomca nárok na základe podnájomného vzťahu (ďalej ako „**Podiel na podnájme**“). Výšku Podielu na podnájme je oprávnený určiť Prenajímateľ v písomnom súhlase s podnájomom Predmetu nájmu. Podiel na podnájme bude splatný pravidelne spolu s Nájomným na účet Prenajímateľa uvedený v záhlaví tejto Zmluvy s poznámkou „podiel na podnájme“ a uvedením obdobia, za ktoré sa Podiel na podnájme platí (napr. rok 2023) a s variabilným symbolom uvedeným v záhlaví tejto Zmluvy.

Článok XI

Vrátenie Predmetu nájmu

- 11.1 Ak Osobitné podmienky neurčujú inak a ak sa Zmluvné strany nedohodnú inak, ku dňu skončenia nájmu podľa tejto Zmluvy, je Nájomca povinný vrátiť Predmet nájmu Prenajímateľovi v pôvodnom stave, s prihliadnutím na bežné opotrebenie, a je povinný vypratať z Predmetu nájmu všetky ním vnesené veci alebo veci vnesené tretími osobami, ktorým umožnil vstup na Predmet nájmu. Pokiaľ sa nepreukáže opak, za pôvodný stav Premetu nájmu sa bude považovať stav, ktorý vyplýva z fotodokumentácie v Preberacom protokole.
- 11.2 V prípade ak sa strany nedohodnú inak, Nájomca uskutoční vypratanie Predmetu nájmu a odstránenie Zhodnotenia podľa tohto článku Zmluvy tak, aby mohol riadne vypratany Predmet nájmu vrátiť Prenajímateľovi v posledný deň skončenia nájmu.
- 11.3 V prípade, že Nájomca nevráti Prenajímateľovi Predmet nájmu riadne a včas, je povinný zaplatiť Prenajímateľovi ako kompenzáciu výpadku príjmov sumu vo výške zodpovedajúcej Nájomnému, ktoré pripadá na počet dní odo dňa skončenia Nájmu do dňa riadneho vrátenia Predmetu nájmu Prenajímateľovi, pričom sa denná čiastka určí spôsobom uvedeným v bode 0 tejto Zmluvy. Pre vylúčenie pochybností platí, že kompenzácia podľa tohto bodu nevylučuje právo Prenajímateľa na náhradu škodu presahujúcej výšku kompenzácie a v prípade, že Nájomca nevráti Predmet nájmu Prenajímateľovi v lehote podľa 11.2 tejto Zmluvy ani právo Prenajímateľa na zmluvnú pokutu podľa bodu 11.6 tejto Zmluvy.

- 11.4 Ak sa Zmluvné strany nedohodnú inak, akékoľvek úpravy, stavebné a technické vybavenia, doplnky a zariadenia na Predmete nájmu nad rámec tých, ktoré sú uvedené vo fotodokumentácii v Preberacom protokole a ktoré boli vykonané alebo inštalované Nájomcom a ktorých náklady znášal Nájomca (ďalej ako „**Zhodnotenie**“), je Nájomca povinný odstrániť na vlastné náklady a ak vykonanie alebo inštalácia Zhodnotenia zapríčinila odstránenie alebo zmenu zložiek Predmetu nájmu uvedených vo fotodokumentácii v Preberacom protokole, uviesť Predmet nájmu do pôvodného stavu podľa bodu 11.1 tejto Zmluvy. Nájomca je povinný písomne oznámiť Prenajímateľovi začatie odstraňovacích prác aspoň 30 dní vopred. . Ak Prenajímateľ pred začatím odstraňovania Zhodnotenia oznámi Nájomcovi, že si chce Zhodnotenie alebo jeho časť ponechať a ak sa Zmluvné strany dohodnú na cene zhodnotenia najneskôr do 30 dní odo dňa doručenia oznámenia Nájomcu o začatí odstraňovacích prác, Nájomca sa zaväzuje previesť vlastnícke právo k Zhodnoteniu na Prenajímateľa za dohodnutú cenu a to najneskôr ku dňu skončenia nájmu podľa tejto Zmluvy. Ak Prenajímateľ pred začatím odstraňovania Zhodnotenia neoznámi Nájomcovi, že si chce Zhodnotenie alebo jeho časť ponechať, ako aj v prípade ak sa Zmluvné strany nedohodnú na cene Zhodnotenia, Nájomca je povinný celé Zhodnotenie odstrániť podľa prvej vety tohto bodu. .
- 11.5 Vo vzťahu k Zhodnoteniu, ktoré je pri skončení Nájmu vo vlastníctve Nájomcu a ktoré nebude Nájomcom odstránené z Predmetu nájmu riadne a včas, sa Zmluvné strany dohodli, že toto je Prenajímateľ oprávnený nadobudnúť za sumu 20,00 EUR, ak svoj úmysel písomne oznámi Nájomcovi. V opačnom prípade ostáva povinnosť Nájomcu Zhodnotenie odstrániť zachovaná.
- 11.6 V prípade, že Nájomca nevypracuje Predmet nájmu, neodstráni Zhodnotenie a/alebo nevráti Predmet nájmu Prenajímateľovi v súlade s týmto článkom Zmluvy, je Prenajímateľ:
- oprávnený požadovať od Nájomcu a Nájomca je povinný zaplatiť Prenajímateľovi **zmluvnú pokutu vo výške 4-násobku sumy Depozitu**;
 - oprávnený požadovať od Nájomcu zaplatenie náhrady všetkých škôd vzniknutých Prenajímateľovi priamo alebo nepriamo následkom porušenia záväzkov Nájomcu uvedených v tomto článku Zmluvy.
- Dojednanie podľa tohto bodu Zmluvy ani prijatie zmluvnej pokuty neznamena akceptovanie pokračovania v užívaní Predmetu nájmu Nájomcom a ani obmedzenie akýchkoľvek práv Prenajímateľa vyplývajúcich z tejto Zmluvy alebo zo zákona a ani vzdanie sa týchto práv.
- [Opcia:
- 11.7 *Pri skončení nájmu Nájomca odovzdá Predmet nájmu Prenajímateľovi alebo Prenajímateľom určenej alebo poverenej osobe. [Pri odovzdaní Premetu Nájmu Prenajímateľovi, Zmluvné strany podpíšu odovzdávajúci protokol (ďalej ako „**Odovzdávajúci protokol**“). Odovzdávajúci protokol bude vyhotovený a podpísaný v dvoch identických vyhotoveniach, po jednom pre každú Zmluvnú stranu a bude obsahovať najmenej:*
- Identifikáciu Predmetu nájmu;*
 - Fotodokumentáciu o stave Predmetu nájmu pri jeho odovzdaní;*
 - dátum a miesto spísania Preberacieho protokolu a podpisy oprávnených zástupcov Zmluvných strán.]*

Článok XII

Doručovanie

- 12.1 Zmluvné strany sa dohodli, že písomnosti si doručujú osobne, poštou, elektronickou poštou alebo iným vhodným spôsobom.
- 12.2 Strany Zmluvné strany sa ďalej dohodli, že pre potreby doručovania akýchkoľvek písomností týkajúcich sa právnych vzťahov založených touto Zmluvou alebo na základe tejto Zmluvy, bude miestom doručenia Nájomcu:

- a) adresa uvedená v záhlaví tejto Zmluvy, alebo
 - b) adresa podľa aktuálneho výpisu z Obchodného registra alebo iného registra, v ktorom je Nájomca zapísaný, alebo
 - c) adresa štatutárneho zástupcu Nájomcu podľa aktuálneho výpisu z Obchodného registra alebo iného registra, v ktorom je Nájomca zapísaný, alebo
 - d) miesto, kde bude osoba oprávnená konať v mene Nájomcu, zastihnutá.
- 12.3 Zmluvné strany berú na vedomie a súhlasia s tým, že písomnosť sa považuje za doručení priamo do vlastných rúk aj v prípade, ak táto písomnosť bude vrátená poštou Zmluvnej strane, ktorá je odosielateľom, ako písomnosť neprevzatá adresátom vrátane vrátenia s poznámkou „adresát neznámy“ alebo „adresát nezastihnutý“ alebo s obdobnou poznámkou; v takomto prípade sa za deň doručenia považuje deň vrátenia zásielky odosielateľovi. Uvedené platí aj v tom prípade, ak sa Zmluvná strana, ktorá je adresátom, o tejto skutočnosti nedozvie.
- 12.4 V prípade, že Zmluvná strana, ktorá je adresátom, odoprie písomnosť prijať, je písomnosť doručená dňom, kedy bolo jej prijatie odopreté.

Článok XIII

Vyhlásenia a záruky

- 13.1 Nájomca podpísaním tejto Zmluvy vyhlasuje a zaručuje sa Prenajímateľovi, ktorý uzatvára túto Zmluvu spoliehajúc sa na tieto vyhlásenia a záruky, že ku dňu podpisu tejto Zmluvy:
- a) Nájomca nemá záväzky voči hlavnému mestu Slovenskej republiky Bratislava, príslušnému daňovému úradu, Sociálnej poisťovni, ktorejkoľvek zo zdravotných poisťovní,
 - b) proti Nájomcovi nie je vedené žiadne exekučné a ani iné konanie o výkon rozhodnutia alebo iné obdobné konanie, ktorého výsledkom by mohlo byť akékoľvek peňažné alebo nepeňažné plnenie, alebo iný právny záväzok na ťarchu Nájomcu, ktorý by mohol zmariť alebo sťažiť plnenie záväzkov Nájomcu voči Prenajímateľovi vyplývajúcich z tejto Zmluvy.
[Opcia v prípade Právnických osôb:
 - c) *Nájomca je právnym subjektom platne existujúcim podľa zákonov Slovenskej republiky a podpisujúci je osoba oprávnená konať v mene Nájomcu;*
 - d) *Nájomca nie je v úpadku, nebol ním alebo jeho štatutárnym orgánom alebo tretou osobou podaný návrh na vyhlásenie konkurzu na majetok Nájomcu a ani mu úpadok nehrozí,*
 - e) *Nájomca nebol ako právnická osoba zrušený, či už likvidáciou alebo bez likvidácie a ani neprijal žiadne rozhodnutie za týmto účelom.]*
- 13.2 V prípade, že sa akékoľvek vyhlásenie alebo záruka podľa bodu 13.1 tejto Zmluvy ukáže ako nepravdivé, neúplné alebo zavádzajúce, bude sa to považovať za hrubé porušenie tejto Zmluvy, oprávňujúce Prenajímateľa od tejto Zmluvy odstúpiť, ako aj oprávňujúce Prenajímateľa požadovať od Nájomcu náhradu škody, ktorá mu nepravdivým, neúplným alebo zavádzajúcim vyhlásením alebo zárukou vznikla.

Článok XIV

Skončenie Zmluvy

- 14.1 Nájom podľa tejto Zmluvy skončí výpoveďou, písomnou dohodou Zmluvných strán alebo odstúpením od tejto Zmluvy.
- 14.2 Okrem uplatnenia nárokov vyplývajúcich zo všeobecne záväzných právnych predpisov je Prenajímateľ oprávnený odstúpiť od tejto Zmluvy aj v týchto prípadoch:
- a) v prípade, že Nájomné a / alebo akákoľvek iná platba Nájomcu na základe tejto Zmluvy, neuvedená v písmenách nižšie, nie je uhradená v deň splatnosti a ani v dodatočnej lehote 30 dní po dátume splatnosti, a / alebo
 - b) v prípade, že Nájomca nezloží Depozit v lehote podľa bodu 4.1 tejto Zmluvy, a / alebo

- c) v prípade, že Nájomca nedoplní Depozit v lehote podľa bodu 4.3 tejto Zmluvy a ani v dodatočnej lehote 7 dní od doručenia výzvy Prenajímateľa na nápravu, a / alebo
 - d) v prípade, že Predmet nájmu je Nájomcom využívaný v rozpore s účelom uvedeným v bode 1.4 tejto Zmluvy alebo v Osobitných podmienkach, a / alebo
 - e) v prípade, že Nájomca vykoná akékoľvek Iné zmeny Predmetu nájmu bez predchádzajúceho písomného súhlasu Prenajímateľa, a / alebo
 - f) v prípade, že Nájomca nesplní svoju povinnosť podľa bodu 8.2 písm. a) tejto Zmluvy, a / alebo
 - g) v prípade, že sa ktorékoľvek z vyhlásení a záruk Nájomcu podľa bodu 13.1 tejto Zmluvy ukáže ako nepravdivé, neúplné alebo zavádzajúce, a/alebo
 - h) v prípade porušenia akejkoľvek povinnosti stanovenej v tejto Zmluve zo strany Nájomcu a za podmienky, že táto Zmluva nestanovuje inú osobitnú lehodu, ak nevykoná nápravu bez zbytočného odkladu po doručení písomného upozornenia Prenajímateľa najneskôr však do 15 dní od doručenia písomného upozornenia Prenajímateľa, a / alebo
 - i) Nájomca dá v rozpore s touto Zmluvou Predmet nájmu do podnájmu alebo inej dispozície tretej osoby, a / alebo
 - j) v prípade iného hrubého porušenia Zmluvy Nájomcom. Hrubým porušením Zmluvy, okrem porušenia podľa predchádzajúcich písmen tohto bodu, sa rozumie najmä: opakované porušovanie povinnosti Nájomcu podľa tejto Zmluvy alebo zákona (aspoň trikrát) alebo iný prípad porušenia, kedy Nájomca vedel, alebo mohol predpokladať, že Prenajímateľ nebude mať záujem na ďalšom plnení povinností podľa tejto Zmluvy pri takomto porušení Zmluvy, a / alebo
 - k) v prípadoch uvedených v Osobitných podmienkach.
- 14.3 Odstúpenie od tejto Zmluvy podľa bodu 14.1 tejto Zmluvy nadobúda účinnosť dňom doručenia odstúpenia od tejto Zmluvy Nájomcovi. K tomuto dňu sa skončí nájom podľa tejto Zmluvy a Zmluva zaniká.
- 14.4 Prenajímateľ môže vypovedať túto Zmluvu aj bez uvedenia dôvodu. Výpovedná lehota je 3 mesiace a začína plynúť od prvého dňa mesiaca nasledujúceho po mesiaci, v ktorom bola písomná výpoveď doručená Nájomcovi.
- 14.5 Prenajímateľ môže vypovedať túto Zmluvu z dôvodu potreby Predmetu nájmu pre svoje účely. V takom prípade je výpovedná lehota 1 mesiac a začína plynúť dňom nasledujúcim po doručení výpovede Nájomcovi.
- 14.6 Ak nie je v tejto Zmluve alebo Osobitných podmienkach dohodnuté inak, Zmluvné strany si nebudú vracaať plnenia, ktoré si navzájom poskytli na základe tejto Zmluvy do dňa skončenia tejto Zmluvy odstúpením jednej zo Zmluvných strán.

Článok XV

Záverečné ustanovenia

[Opcia

- 15.1 *V súlade s ustanovením § 9a ods. 9 písm. c) zákona SNR č. 138/1991 Zb. o majetku obcí v znení neskorších predpisov tento nájom schválilo Mestské zastupiteľstvo hlavného mesta SR Bratislavy uznesením č. [•] zo dňa [•], ktorého opis tvorí prílohu č. 15.1 tejto Zmluvy.]*
- 15.2 Táto Zmluva nadobúda platnosť dňom podpisu obidvoma zmluvnými stranami a právne účinky (účinnosť) nadobúda nasledujúci deň po dni jej zverejnenia v centrálnom registri zmlúv, a to v súlade s ustanovením § 47a Občianskeho zákonníka a § 5a zákona č. 211/2000 Z. z. o slobodnom prístupe k informáciám a o zmene a doplnení niektorých zákonov (zákon o slobode informácií) v znení neskorších predpisov.
- 15.3 Zmluvu je možné meniť a dopĺňať po dohode Zmluvných strán, a to len vo forme písomných a

riadne očíslovaných dodatkov.

15.4 Neoddeliteľnou súčasťou tejto zmluvy sú:

Príloha B: Osobitné podmienky

Príloha 1.1: Kópia z katastrálnej mapy s vyznačeným Predmetom nájmu a príslušný list vlastníctva / listy vlastníctva

[Príloha 15.1: *Uznesenie Mestského zastupiteľstva hlavného mesta SR Bratislavy*]

15.5 Nájomca ako dotknutá osoba berie na vedomie, že Prenajímateľ spracúva osobné údaje uvedené v záhlaví tejto Zmluvy a Nájomcom poskytnuté Prenajímateľovi na základe alebo v súvislosti s touto Zmluvou na základe predzmluvných a zmluvných vzťahov v spojitosti s osobitnými predpismi, a to zákonom č. 40/1964 Zb. Občiansky zákonník a zákonom č. 138/1991 Zb. o majetku obcí v znení neskorších predpisov za účelom uzatvorenia a plnenia nájomnej zmluvy. Spracúvanie sa vykonáva v súlade s Nariadením Európskeho parlamentu a Rady (EÚ) 2016/679 z 27. apríla 2016 o ochrane fyzických osôb pri spracúvaní osobných údajov a o voľnom pohybe takýchto údajov, ktorým sa zrušuje smernica 95/46/ES (všeobecné nariadenie o ochrane údajov) (Ú. v. EÚ L 119, 4.5.2016) v platnom znení a zákonom č. 18/2018 Z. z. o ochrane osobných údajov a o zmene a doplnení niektorých zákonov v znení neskorších predpisov. Osobné údaje sa poskytujú len v prípade plnenia povinností v zákonom stanovených prípadoch orgánom verejnej moci (súdy, orgány činné v trestnom konaní, úrady práce, sociálnych vecí a rodiny, prípadne iným orgánom podľa osobitných zákonov). Osobné údaje sa uchovávajú po dobu stanovenú v registratúrnom pláne prevádzkovateľa vedeného podľa osobitného zákona. Dotknutá osoba si môže uplatniť právo na prístup k osobným údajom, právo na opravu a vymazanie osobných údajov, právo na obmedzenie spracúvania, právo na presnosť, právo podať sťažnosť úradu na ochranu osobných údajov. Poskytnutie osobných údajov je zmluvnou požiadavkou. Neposkytnutie osobných údajov má za následok nemožnosť uzatvorenia zmluvy.

15.6 Ak by sa niektoré z ustanovení tejto Zmluvy resp. jeho časť stalo neplatným alebo nevykonateľným, nie je tým dotknutá platnosť ostatných ustanovení resp. častí Zmluvy. Zmluvné strany sa zaväzujú nahradiť takéto neplatné alebo nevykonateľné ustanovenie takým platným a vykonateľným ustanovením, ktoré sa najviac blíži zmyslu a cieľu nahrádzaného ustanovenia. V prípade, ak bude právny predpis citovaný v tejto Zmluve zrušený a nahradený iným právnym predpisom, odkazy tejto Zmluvy na nahradený právny predpis sa budú považovať za odkazy na právny predpis, ktorý ho nahradil.

15.7 Zmluvné strany sa dohodli že ich právne vzťahy, ktoré vzniknú na základe tejto Zmluvy a v súvislosti s jej realizáciou, sa budú riadiť právom Slovenskej republiky, a to predovšetkým ustanoveniami Občianskeho zákonníka v platnom znení. Na právne vzťahy v tejto Zmluve zvlášť neupravené sa použijú primerane ustanovenia Občianskeho zákonníka v platnom znení.

15.8 Zmluvné strany sa dohodli, že všetky spory, ktoré vzniknú z tejto zmluvy, vrátane sporov o jej platnosť, výklad alebo zrušenie, vrátane sporov týkajúcich sa výkladu a / alebo platnosti ustanovení tejto Zmluvy, budú riešiť predovšetkým dohodou. Ak vzájomná dohoda nebude možná, o spore rozhodne príslušný súd Slovenskej republiky .

15.9 Táto zmluva je vyhotovená v siedmich (7) rovnopisoch s platnosťou originálu, pričom päť (5) rovnopisov Zmluvy dostane Prenajímateľ a dva (2) rovnopisy Zmluvy dostane Nájomca.

15.10 Zmluvné strany si Zmluvu prečítali, všetky jej ustanovenia sú im jasné a zrozumiteľné, pričom vyjadrujú ich slobodnú a vážnu vôľu zbavenú akýchkoľvek omylov, na dôkaz čoho pripájajú svoje podpisy.

V Bratislave, dňa _____

V _____, dňa _____

Prenajímateľ:

Nájomca:

.....
Hlavné mesto SR Bratislava
Ing. arch. Matúš Vallo
Primátor

.....
[.]

Príloha B: Osobitné podmienky

Pre právny vzťah Zmluvných strán založený Zmluvou budú spoločne platiť ustanovenia Zmluvy a tieto Osobitné podmienky. V prípade rozporu majú Osobitné zmluvné podmienky prednosť pred zmluvnými podmienkami uvedenými v Zmluve.

Článok I

Ďalšie práva a povinnosti Zmluvných strán a sankcie

- 1.8. Nájomca je podľa tejto Zmluvy oprávnený zriadiť na Predmete nájmu *[doplniť popis stavby]* (ďalej ako „**Stavba**“) podľa podmienok a ustanovení Zmluvy a týchto Osobitných podmienok. Zmluvné strany potvrdzujú, že Nájomca uzatvorením tejto Zmluvy získal vo vzťahu k Predmetu nájmu tzv. iné právo v zmysle ustanovenia § 139 zákona č. 50/1976 Zb. o územnom plánovaní a stavebnom poriadku (Stavebný zákon) v znení neskorších predpisov (ďalej ako „**Stavebný zákon**“), ktoré ho oprávňuje na Predmete nájmu zriadiť Stavbu.
 - 1.9. Nájomca je povinný realizovať Stavbu na Predmete nájmu podľa Projektovej dokumentácie Stavby schválenej príslušným stavebným úradom, v súlade so situáciou investičného zámeru Nájomcu, ktorá tvorí Prílohu č. 1 týchto Osobitných podmienok a všeobecných právnych predpisov. V prípade, ak Nájomca poruší túto povinnosť (i) je Nájomca povinný zaplatiť Prenajímateľovi zmluvnú pokutu vo výške 120 násobku Nájomného *[opcia v prípade ak výsledná suma je menej ako 10.000 €: 10.000,00 EUR]* a (ii) Prenajímateľ je oprávnený odstúpiť od tejto Zmluvy.
 - 1.10. Nájomca je povinný zabezpečiť vydanie príslušných povolení na Stavbu na podklade Projektovej dokumentácie schválenej príslušným stavebným úradom.
- [Alternatíva:*
- 1.11. Nájomca je povinný zabezpečiť vydanie právoplatného územného rozhodnutia na Stavbu do [•]. V prípade, ak Nájomca poruší túto povinnosť, je (i) Nájomca povinný zaplatiť Prenajímateľovi zmluvnú pokutu vo výške 100,00 EUR a (ii) Prenajímateľ je oprávnený odstúpiť od tejto Zmluvy.
 - 1.12. *Nájomca je povinný predložiť Prenajímateľovi kópiu právoplatného územného rozhodnutia na Stavbu do 15 dní od nadobudnutia jeho právoplatnosti. V prípade, ak Nájomca poruší túto povinnosť, je Nájomca povinný zaplatiť Prenajímateľovi zmluvnú pokutu vo výške 17,00 EUR za každý aj začatý deň trvania porušenia tejto povinnosti.]*
 - 1.13. Nájomca je povinný zabezpečiť vydanie právoplatného stavebného povolenia na Stavbu do [•]. V prípade, ak Nájomca poruší túto povinnosť, je (i) Nájomca povinný zaplatiť Prenajímateľovi zmluvnú pokutu vo výške 100,00 EUR a (ii) Prenajímateľ je oprávnený odstúpiť od tejto Zmluvy.
 - 1.14. Nájomca je povinný predložiť Prenajímateľovi kópiu právoplatného stavebného povolenia na Stavbu do 15 dní od nadobudnutia jeho právoplatnosti. V prípade, ak Nájomca poruší túto povinnosť, je Nájomca povinný zaplatiť Prenajímateľovi zmluvnú pokutu vo výške 17,00 EUR za každý aj začatý deň trvania porušenia tejto povinnosti.
 - 1.15. Nájomca je povinný zabezpečiť vydanie právoplatného kolaudačného rozhodnutia na Stavbu. [•]. V prípade, ak Nájomca poruší túto povinnosť, je (i) Nájomca povinný zaplatiť Prenajímateľovi zmluvnú pokutu vo výške 100,00 EUR a (ii) Prenajímateľ je oprávnený odstúpiť od tejto Zmluvy.
 - 1.16. Nájomca je povinný predložiť Prenajímateľovi kópiu právoplatného kolaudačného rozhodnutia na Stavbu do 15 dní od nadobudnutia jeho právoplatnosti. V prípade, ak Nájomca poruší túto

povinnosť, je Nájomca povinný zaplatiť Prenajímateľovi zmluvnú pokutu vo výške 17,00 EUR za každý aj začatý deň trvania porušenia tejto povinnosti.

- 1.17. Nájomca nie je oprávnený bez predchádzajúceho písomného súhlasu Prenajímateľa požiadať príslušný stavebný úrad o zmenu povolení podľa bodu 1.13 a/ alebo bodu 1.15 týchto Osobitných podmienok a/ alebo žiadať o zmenu účelu užívania Stavby. V prípade, ak Nájomca poruší túto povinnosť, je (i) Nájomca povinný zaplatiť Prenajímateľovi zmluvnú pokutu vo výške 120 násobku Nájomného *[opcia v prípade ak výsledná suma je menej ako 10.000 €: 10.000,00 EUR]* a (ii) Prenajímateľ je oprávnený odstúpiť od tejto Zmluvy.
- 1.18. Nájomca sa zaväzuje oznámiť Prenajímateľovi zmenu vlastníctva Stavby a to najneskôr do 30 dní od zmeny. V prípade, ak Nájomca poruší túto povinnosť, je Nájomca povinný zaplatiť Prenajímateľovi zmluvnú pokutu vo výške 1.000,00 EUR.
- 1.19. *[Ďalšie požiadavky mestských útvarov je potrebné formulovať vo forme povinností Nájomcu a zmluvnú pokutu: V prípade, ak Nájomca poruší túto povinnosť, je Nájomca povinný zaplatiť Prenajímateľovi zmluvnú pokutu vo výške [•] EUR.]*
- 1.20. V prípade skončenia nájmu pred vydaním kolaudačného rozhodnutia na Stavbu je Nájomca povinný uviesť Predmet nájmu do pôvodného stavu s prihliadnutím na bežné opotrebenie, a je povinný vypratať z Predmetu nájmu všetky ním vnesené veci alebo veci vnesené tretími osobami, ktorým umožnil vstup do Predmetu nájmu. Pokiaľ sa nepreukáže opak, za pôvodný stav Predmetu nájmu sa bude považovať stav, ktorý vyplýva z fotodokumentácie v Preberacom protokole. V prípade, ak Nájomca poruší túto povinnosť, je (i) Nájomca povinný zaplatiť Prenajímateľovi zmluvnú pokutu vo výške 4- násobku sumy Depozitu a (ii) Prenajímateľ je oprávnený uviesť Predmet nájmu do pôvodného stavu na náklady a riziko Nájomcu.
- 1.21. V prípade skončenia nájmu po vydaní kolaudačného rozhodnutia na Stavbu je Nájomca povinný odovzdať Predmet nájmu Prenajímateľovi v stave zodpovedajúcom dohodnutému užívaniu pokiaľ sa Zmluvné strany nedohodnú inak. V prípade, že nepríde k dohode a ani k splneniu povinnosti zo strany Nájomcu podľa predchádzajúcej vety, je (i) Nájomca povinný zaplatiť Prenajímateľovi zmluvnú pokutu vo výške 4- násobku sumy Depozitu a (ii) Prenajímateľ je oprávnený uviesť Predmet nájmu do stavu podľa predchádzajúcej vety na náklady a riziko Nájomcu.

Článok II

Prevzatie Stavby do majetku a správy Prenajímateľa

- 2.1. Zmluvnými stranami bolo v súlade s ust. § 36 Občianskeho zákonníka dohodnuté, že dňom nadobudnutia účinnosti Zmluvy o bezodplatnom prevode Stavby (ďalej len „**Zmluva o bezodplatnom prevode**“) zanikne táto Zmluva (rozhádzacia podmienka). Pre potreby naplnenia tohto ustanovenia bude vo veci prípravy a uzatvárania Zmluvy o bezodplatnom prevode za prenájomcu konať oddelenie geodetických činností Magistrátu hlavného mesta SR Bratislavy.
- 2.2. Nájomca je povinný uzavrieť s prenájomcom Zmluvu o bezodplatnom prevode Stavby najneskôr do 6 mesiacov od nadobudnutia právoplatnosti kolaudačného rozhodnutia na Stavbu. V prípade, ak Nájomca poruší svoju povinnosť uzatvoriť s Prenajímateľom Zmluvu o bezodplatnom prevode, je Nájomca povinný zaplatiť Prenajímateľovi zmluvnú pokutu vo výške 120 násobku Nájomného *[opcia v prípade ak výsledná suma je menej ako 10.000 €: 10.000,00 EUR]*, okrem prípadu kedy Prenajímateľ preukázateľne odmietne prevzatie Stavieb v zmysle bodu 2.6 tohto článku.

- 2.3. Nájomca berie na vedomie, že všetky pozemky, na ktorých sa nachádza a Stavba, ktorá má byť predmetom Zmluvy o bezodplatnom prevode, musia byť najneskôr ku dňu podpísania Zmluvy o bezodplatnom prevode vysporiadané v prospech Prenajímateľa.
- 2.4. Ku dňu začatia kolaudačného konania sa nájomca zaväzuje prerokovať podmienky preberania Stavby vybudovanej na Predmete nájmu do správy s príslušným budúcim správcom Stavby (podmienky týkajúce sa budúcej správy Stavby).
- 2.5. Nájomca je povinný po kolaudácii Stavby spísať s príslušnými budúcimi správcami Stavby Záznam o technickej obhliadke (ZTO). V prípade zistených nedostatkov alebo väd Stavby, ktoré bránia vykonávaniu správy, je Nájomca povinný tieto odstrániť v zmysle zápisu zo ZTO.
- 2.6. Prenajímateľ si vyhradzuje právo odmietnuť prevzatie Stavby.
- 2.7. V prípade, že Zmluvné strany uzatvoria Zmluvu o bezodplatnom prevode len k niektorým zrealizovaným stavebným objektom vybudovaným v rámci Stavby na Predmete nájmu, Zmluvné strany upravia rozsah Predmetu nájmu dodatkom k tejto Zmluve tak, že časti pozemkov dotknuté Zmluvou o bezodplatnom prevode budú z Predmetu nájmu vyňaté.
- 2.8. V prípade, že nepríde k uzatvoreniu Zmluvy o bezodplatnom prevode Stavby na Predmete nájmu, táto Zmluva ostáva naďalej v platnosti.

Článok III **Ďalšie dojednania**

- 3.1 Zmluvné strany sa dohodli, že odovzdaním Stavby do vlastníctva a správy Prenajímateľa podľa článku II. týchto Osobitných podmienok táto Zmluva bez ďalšieho zaniká v zmysle ustanovenia § 36 ods. 2 druhá veta zákona č. 40/1964 Zb. Občiansky zákonník v znení neskorších predpisov (rozvázovacia podmienka).
- 3.2 Neoddeliteľnou súčasťou týchto Osobitných podmienok je Príloha č. 1 – Situácia investičného zámeru.

Príloha č. 1 – Situácia investičného zámeru

Príloha 1.1: **Kópia z katastrálnej mapy s vyznačeným Predmetom nájmu a príslušný
list vlastníctva / listy vlastníctva**

[Príloha 15.1: Uznesenie Mestského zastupiteľstva hlavného mesta SR Bratislavy]