

Úrad geodézie, kartografie a katastra Slovenskej republiky	Okres	Bratislava II	Obec	Bratislava-Ružinov	Katastrálne územie	Trnávka
	Číslo zákazky	Vektorová mapa			Mierka	1:1000
	KÓPIA KATASTRÁLNEJ MAPY					
	na parcelu 17007/27					
Kópia je nepoužiteľná na právne úkony						
Vyhotovené automatizovaným spôsobom z ISKN			Spôsob autorizácie			
Dátum a čas vyhotovenia			10. 11. 2025 8:30:48			
Údaje platné k			7. 11. 2025 18:00:00			
			Bez autorizácie			

Bratislavský > Bratislava II > Bratislava-Ružinov > k.ú. Trnávka

 $(1/2)$

Meranie a grafické znázornenie je len informatívne a je nepoužiteľné na vytýčenie hraníc pozemkov a osadenie stavieb na pozemky. Vytýčenie hraníc pozemkov a osadenie stavieb na pozemky môže vykonať len odborne spôsobilá osoba.

Hlavné mesto Slovenskej republiky Bratislava
Riaditeľka sekcie správy nehnuteľností
Ing. Janka Bargerová
Primaciálne námestie 1
814 99 Bratislava

Naše číslo:
RO 012500812

Váš list zo dňa:
-

Vybavuje/linka:
Ing. Milan Galandák

V Bratislave
10.11.2025

Vec: Žiadosť o pridelenie skladového priestoru do nájmu


Bratislavské kultúrne a informačné stredisko (ďalej len „BKIS“), ako príspevková organizácia v zriaďovateľskej pôsobnosti Hlavného mesta SR Bratislavy organizuje a zabezpečuje podujatia a festivaly reprezentujúce hlavné mesto, napr. Bratislavské mestské dni, Bratislavské kultúrne leto, Bratislavské Vianoce - vrátane stavby predajných stánkov pre vianočné trhy, Festival mladého vína, Bratislavské fašiangy a mnohé iné. Príprava mestských podujatí vyžaduje značné materiálovo-technické zabezpečenie.

Keďže BKIS sa dlhodobo potýka s nedostatkom vhodných skladových priestorov, dovoľujeme si Vás z tohto dôvodu požiadať o pridelenie **skladového priestoru v areáli na Galvaniho ulici 2 v Bratislave** do nájmu za účelom skladovania dielcov montovaných stánkov, dekorácií k podujatiam, exteriérového mobiliáru ako sú napr. pívne sety, sety *Sadni si*, ako aj iného materiálovo-technického vybavenia bežne používaného k príprave a realizácii mestských podujatí.

Prílohou tejto žiadosti je aj pôdorysné vyznačenie predpokladaného predmetu nájmu s výpisom podlahových plôch v objekte, ktorý sa nachádza na parcele č. 17007/27 v katastrálnom území Trnávka.

V prípade pridelenia priestorov, BKIS poskytne plnú súčinnosť pri prevzatí priestorov do prenájmu.


Za kladné vybavenie tejto žiadosti vopred ďakujem.


Ing. Milan Galandák
Vedúci prevádzkového oddelenia
za Bratislavské kultúrne a informačné stredisko

Prílohy k žiadosti:

- Zaznačenie žiadaného priestoru do katastrálnej mapy
- Pôdorysné vyznačenie žiadaného priestoru v objekte s výpisom plôch miestností

PRÍLOHA č.1 - Pôdorysné vyznačenie predmetu nájmu v objekte

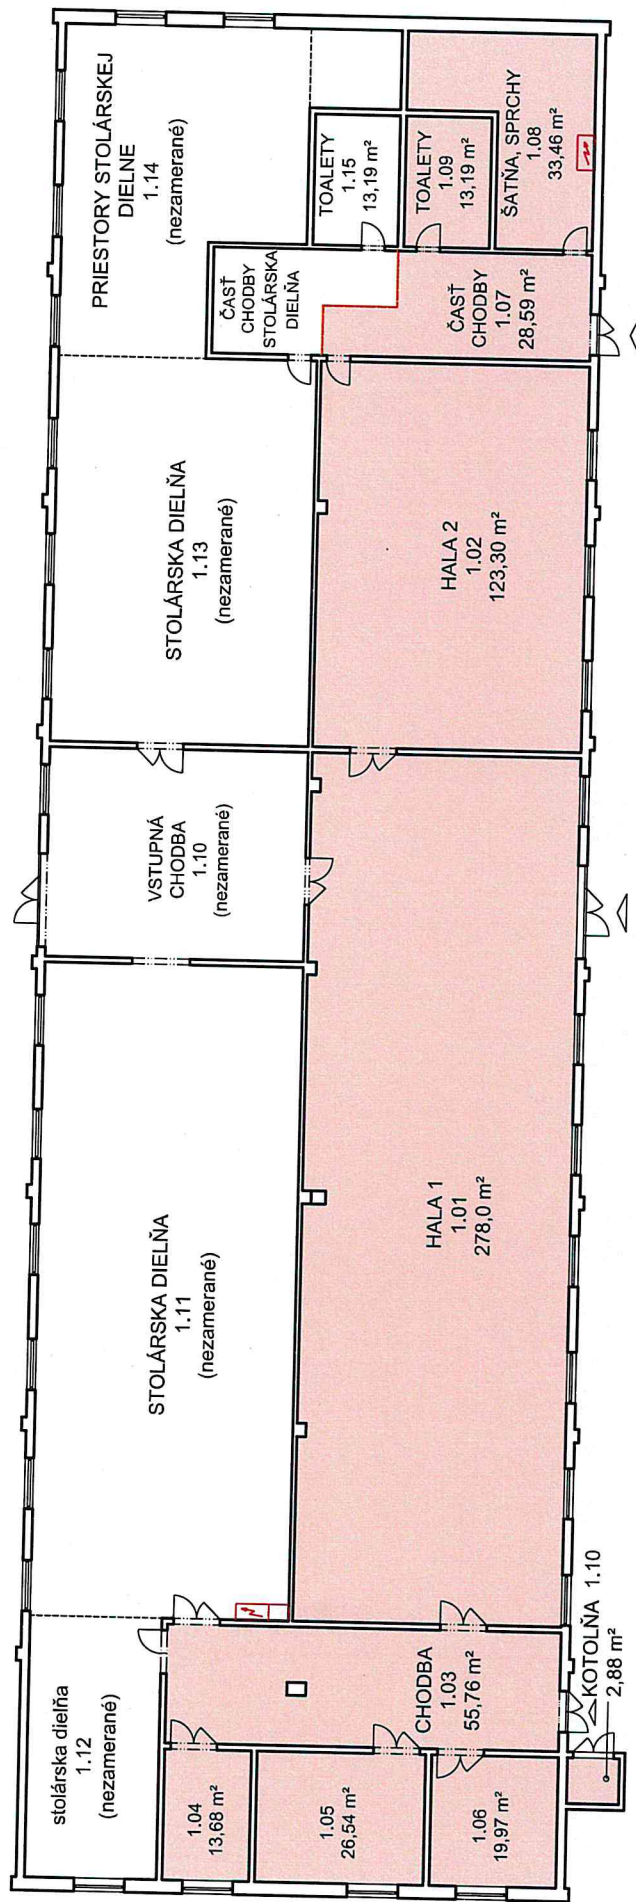

Výpis miestností ktoré sú predmetom nájmu

1.01	...278,00 m ²
1.02	...123,30 m ²
1.0355,76 m ²
1.0413,68 m ²
1.0526,54 m ²
1.0619,97 m ²
1.0728,59 m ²
1.0833,46 m ²
1.0913,19 m ²
1.102,88 m ²
<hr/>	
celková plocha595,37 m ²	

■ VYZNAČENIE PREDMETU NÁJMU V OBJEKTE

CELKOVÁ PODLAHOVÁ PLOCHA PREDMETU NÁJMU (BKIS)595,37 m²

BUDOVA SKLADU v areáli na Galvaniho 2 v Bratislave

parcelné číslo 17007/27

katastrálne územie Trnávka

spracované 11/2025