

Úrad geodézie, kartografie a katastra Slovenskej republiky	Okres Bratislava II	Obec Bratislava-Ružinov	Katastrálne územie Trnávka
	Číslo zákazky	Vektorová mapa	Mierka 1:1000
	<b>KÓPIA KATASTRÁLNEJ MAPY</b> na parcelu 17007/27 Kópia je nepoužiteľná na právne úkony		
Vyhotovené automatizovaným spôsobom z ISKN		Spôsob autorizácie	
Dátum a čas vyhotovenia 10. 11. 2025 8:30:48		Bez autorizácie	
Údaje platné k 7. 11. 2025 18:00:00			



## 3\_Snimka\_BKIS\_Galvaniho

Bratislavský > Bratislava II > Bratislava-Ružinov > k.ú. Trnávka



Vytlačené z aplikácie [MAPKA](#). Nepoužiteľné na právne úkony.

(1/2)

Meranie a grafické znázornenie je len informatívne a je nepoužiteľné na vytýčenie hraníc pozemkov a osadenie stavieb na pozemky. Vytýčenie hraníc pozemkov a osadenie stavieb na pozemky môže vykonať len odborne spôsobilá osoba.



Hlavné mesto Slovenskej republiky Bratislava  
Riaditeľka sekcie správy nehnuteľností  
Ing. Janka Bargerová  
Primaciálne námestie 1  
814 99 Bratislava

Naše číslo:  
RO 012500812

Váš list zo dňa:  
-

Vybavuje/linka:  
Ing. Milan Galandák

V Bratislave  
10.11.2025

**Vec: Žiadosť o pridelenie skladového priestoru do nájmu**


Bratislavské kultúrne a informačné stredisko (ďalej len „BKIS“), ako príspevková organizácia v zriaďovateľskej pôsobnosti Hlavného mesta SR Bratislavy organizuje a zabezpečuje podujatia a festivaly reprezentujúce hlavné mesto, napr. Bratislavské mestské dni, Bratislavské kultúrne leto, Bratislavské Vianoce - vrátane stavby predajných stánkov pre vianočné trhy, Festival mladého vína, Bratislavské fašiangy a mnohé iné. Príprava mestských podujatí vyžaduje značné materiálovo-technické zabezpečenie.

Keďže BKIS sa dlhodobo potýka s nedostatkom vhodných skladových priestorov, dovoľujeme si Vás z tohto dôvodu požiadať o pridelenie **skladového priestoru v areáli na Galvaniho ulici 2 v Bratislave** do nájmu za účelom skladovania dielcov montovaných stánkov, dekorácií k podujatiam, exteriérového mobiliáru ako sú napr. pivné sety, sety *Sadni si*, ako aj iného materiálovo-technického vybavenia bežne používaného k príprave a realizácii mestských podujatí.

Prílohou tejto žiadosti je aj pôdorysné vyznačenie predpokladaného predmetu nájmu s výpisom podlahových plôch v objekte, ktorý sa nachádza na parcele č. 17007/27 v katastrálnom území Trnávka.

V prípade pridelenia priestorov, BKIS poskytne plnú súčinnosť pri prevzatí priestorov do prenájmu.


Za kladné vybavenie tejto žiadosti vopred ďakujem.

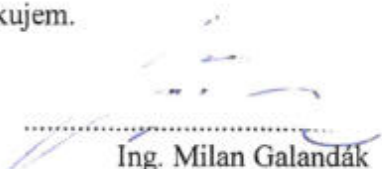  
Ing. Milan Galandák  
Vedúci prevádzkového oddelenia  
za Bratislavské kultúrne a informačné stredisko

*Prílohy k žiadosti:*

- Zaznačenie žiadaného priestoru do katastrálnej mapy
- Pôdorysné vyznačenie žiadaného priestoru v objekte s výpisom plôch miestností

# PRÍLOHA č.1 - Pôdorysné vyznačenie predmetu nájmu v objekte

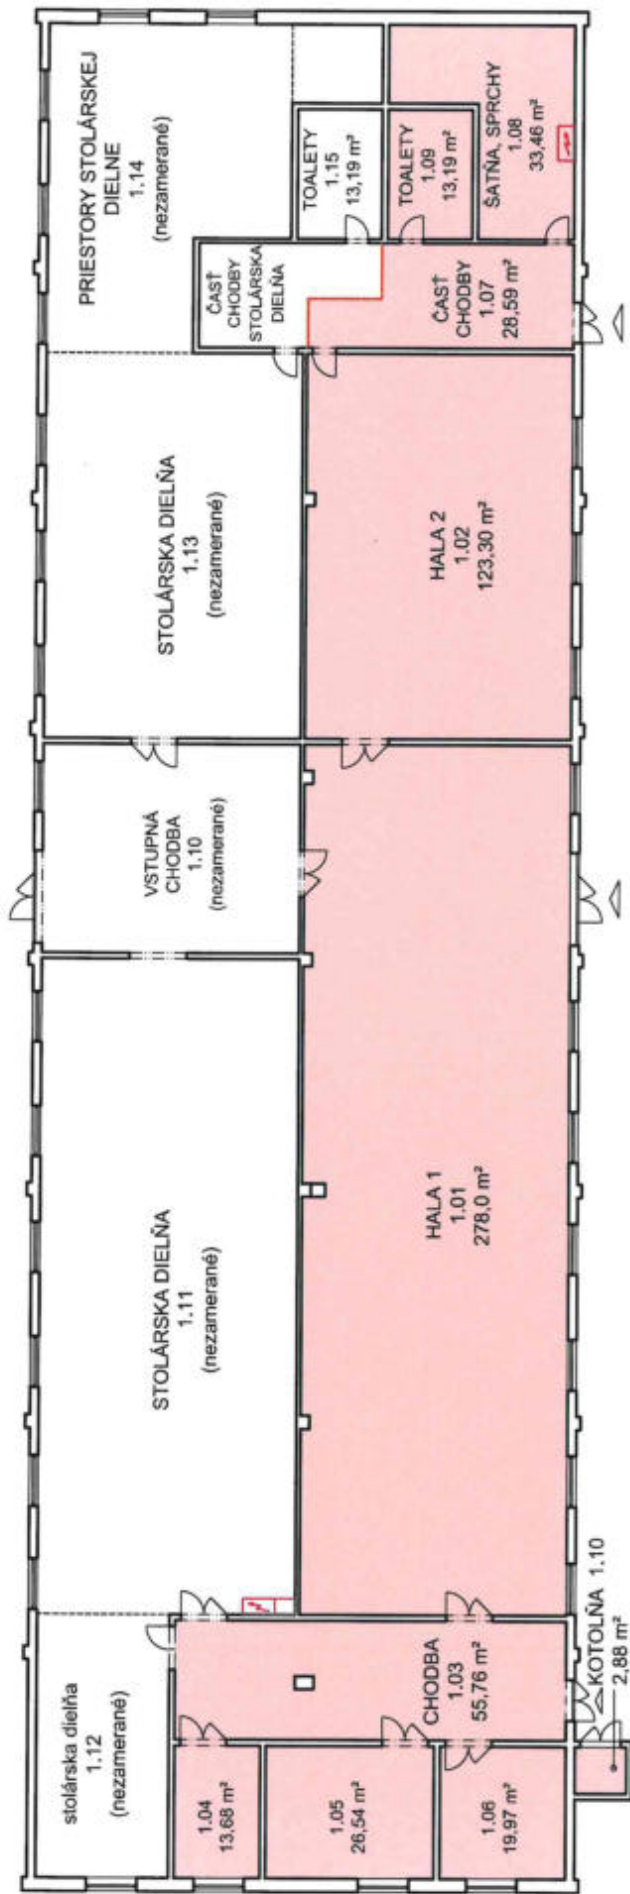

Výpis miestností ktoré sú predmetom nájmu

1.01	...278,00 m2
1.02	...123,30 m2
1.03	.....55,76 m2
1.04	.....13,68 m2
1.05	.....26,54 m2
1.06	.....19,97 m2
1.07	.....28,59 m2
1.08	.....33,46 m2
1.09	.....13,19 m2
1.10	.....2,88 m2
celková plocha ....595,37 m2	

VYZNAČENIE PREDMETU NÁJMU V OBJEKTE

CELKOVÁ PODLAHOVÁ PLOCHA PREDMETU NÁJMU (BKIS) .....595,37 m2

BUDOVA SKLADU v areáli na Galvaniho 2 v Bratislave  
parcelné číslo 17007/27  
katastrálne územie Trnávka

spracované 11/2025