

Hlavné mesto Slovenskej republiky Bratislava




ÚZEMNÝ PLÁN HLAVNÉHO MESTA SLOVENSKEJ REPUBLIKY BRATISLAVY

ZMENY A DOPLNKY

ZaD 02 3. Verejné dopravné vybavenie

Mierka 1:10 000
Rok 2009

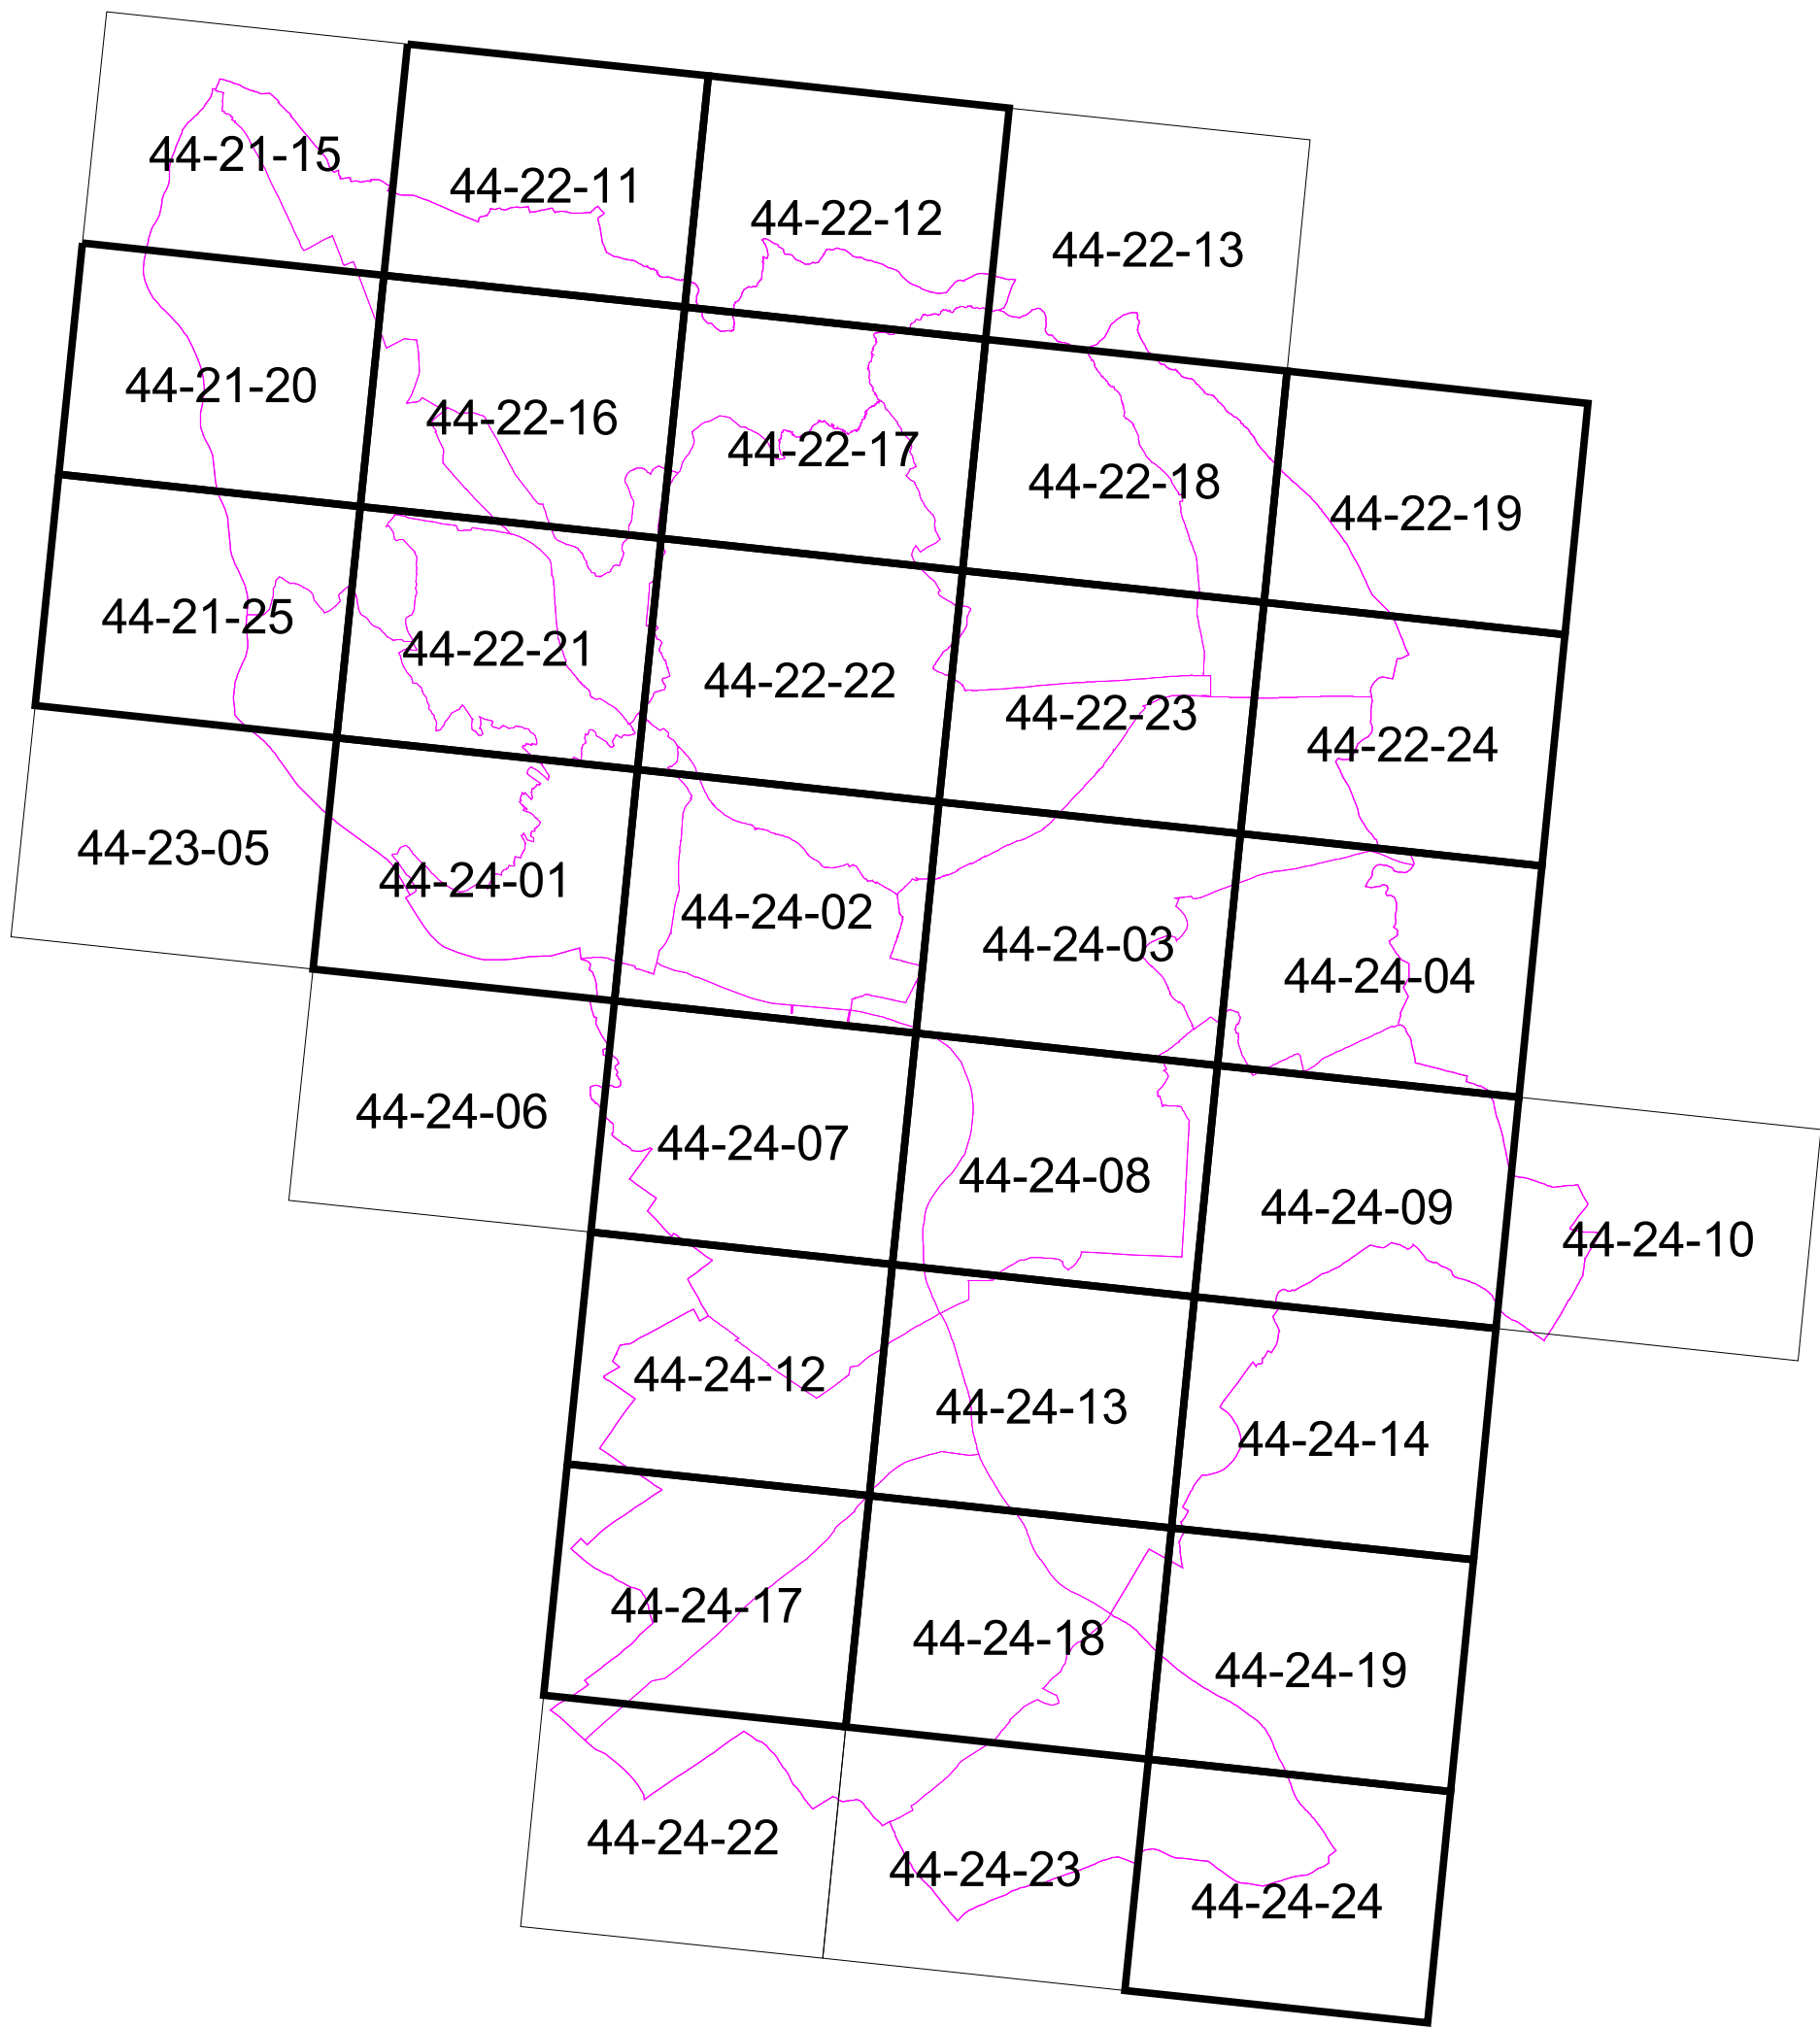

LEGENDA

Administratívne hranice

- štátna hranica
- hranica mesta
- hranice katastrálnych území MČ

Ochranné pásma

- ochranné pásma letiska a heliportov
- ochranné pásma komunikácií
- ochranné pásma železničných tratí

Systém MHD

- električkové trate
- trolejbusové trate
- nosný systém MHD
- stanice nosného systému MHD

Komunikačná sieť

- diaľnice a rýchlostné komunikácie - FT A1
- rýchlostné komunikácie - FT A2
- zberné komunikácie - FT B1
- zberné komunikácie - FT B2 + B3
- obslužné komunikácie - FT C1 + C s MHD
- hlavné cyklistické trasy

Komunikačná sieť - trasy v tuneloch

- diaľnice a rýchlostné komunikácie - FT A1
- rýchlostné komunikácie - FT A2
- zberné komunikácie - FT B1
- zberné komunikácie - FT B2 + B3
- obslužné komunikácie - FT C1 + C2 s MHD

Železničné trate

- železničné trate
- vlečky
- vysokorychlostné trate
- vysokorychlostné trate - podzemné trasy
- železničné trate v tuneloch

Plochy dopravných zariadení

- zariadenia MHD a autobusovej PHD
- zariadenia železničnej dopravy
- zariadenia leteckej a vodnej dopravy
- rezerva pre zariadenia dopravy -
- zariadenia diaľničnej siete

Doplnenie do legendy výkresu:

Ostatné funkčné plochy

- zastavané územie
- vodné toky a plochy
- les a ostatný LPF
- krajinná zeleň a mestská zeleň
- rekreácia v prírodnom prostredí
- ochranná a izolačná zeleň
- poľnohospodárska zeleň a pôdy
- plochy námestí a ostatné komunikačné plochy

Zariadenia dopravy

- meniarne
- prístaviská
- podzemné železničné stanice

Doplnenie do legendy výkresu:

- územný obvod prístavu

Legenda ZaD 02 ÚPN hl. m. SR Bratislavy

- nosný systém MHD na vypustenie z ÚPN
- stanica nosného systému MHD na vypustenie z ÚPN
- vlečka na vypustenie z ÚPN
- komunikácie na vypustenie z ÚPN
- hlavné cyklistické trasy na vypustenie z ÚPN
- električkové trate na vypustenie z ÚPN
- trolejbusové trate na vypustenie z ÚPN
- mimoúrovňová križovatka na doplnenie
- meniareň na vypustenie z ÚPN
- prístaviská na vypustenie z ÚPN
- označenie zmeny v grafike výkresu (popis v priloženej tabuľke)

Poznámka - zmeny bez číselného označenia sú označené v príslušných výkresoch ZaD 02



3. Verejné dopravné vybavenie

Zmena č.	Mestská časť	Mapový list	Zmeny a doplnky
D – Z1	Jarovce Podunajské Biskupice Rača Rusovce Ružinov Vajnory Záhorská Bystrica	44-22-11 44-22-12 44-22-17 44-22-18 44-22-19 44-22-24 44-24-03 44-24-04 44-24-09 44-24-12 44-24-13 44-24-14	diaľnice a rýchlostné komunikácie - FT A1 Ružinov • dobudovanie MÚK Letisko na diaľnici D1 Devínska Nová Ves, Jarovce, Podunajské Biskupice, Rača, Rusovce, Vajnory, Záhorská Bystrica • diaľnica D4 - nultý dopravný okruh v úseku od diaľnice D2 (križovatka Jarovce) po diaľnicu D2 (križovatka Stupava juh) (zmena funkčnej triedy komunikácie z FT A2 na FT A1 z dôvodu implementácie aktuálneho usporiadania diaľničnej siete SR do ÚPN)
D – Z2	Čunovo Lamač Petržalka Ružinov Záhorská Bystrica	44-22-16 44-22-21 44-24-02 44-24-03 44-24-07 44-24-12 44-24-19 44-24-24	zberné komunikácie - FT B1 Čunovo • časť zbernej komunikácie B1 vedenej cez areál vodných športov a následne cez k. ú. Hamuliakovo (oprava technickej chyby - zosúladenie trasy s jestvujúcim stavom) Lamač, Záhorská Bystrica • diaľničná križovatka Lamač - prestavba Záhorská Bystrica • prestavba križovatky c. I/2 - c. II/505 - vonkajší dopravný polokruh Petržalka • časť zbernej komunikácie B1 vedenej po Moste Apollo a po ramenách MÚK Most Apollo - Einsteinova (zosúladenie trasy s jestvujúcim stavom) • časť zberných komunikácií B1 vstupujúcich do MÚK Panónska - Dolnozemská (zmena polohy MÚK vo väzbe na výstavbu v lokalite Janíkov dvor - Južné mesto) Ružinov • nová Prístavná (v priestore MÚK Prievoz na diaľnici D1)
D – Z3	Devínska Nová Ves Lamač Petržalka Ružinov Vajnory	44-22-16 44-22-21 44-24-08 44-24-12 44-22-23	zberné komunikácie - FT B2 + B3 Devínska Nová Ves, Lamač • nové zberné komunikácie v lokalite Lamačská brána Petržalka • časť zbernej komunikácie B2 Juh - Petržalka v úseku od I/2 vo väzbe na MÚK Panónska - Dolnozemská (zmena polohy MÚK a výstavba v lokalite Janíkov dvor - Južné mesto) Ružinov • zberná komunikácia v zóne Vlčie hrdlo, vrátane jej mimoúrovňového križovania s predĺžením Bajkalskej Vajnory • súčasná vetva MÚK z c. I/61 - nadjazd Vajnory (oprava technickej chyby)
D – Z4	Devín Devínska Nová Ves Karlova Ves Lamač Nové Mesto Petržalka Ružinov Staré Mesto Vajnory	44-21-25 44-22-16 44-22-23 44-24-01 44-24-02 44-24-03 44-24-07 44-24-08 44-24-12	obslužné komunikácie - FT C1 + C s MHD Devín • Kremelská - úprava trasy komunikácie (oprava technickej chyby - zosúladenie so súčasným stavom) Devínska Nová Ves, Lamač • nové obslužné komunikácie v lokalite Lamačská brána Devínska Nová Ves • zmena polohy zaústenia Agátovej do c. II/505 Karlova Ves • MÚK Karloveská - Molecova s prepojením na Líščie údolie a Svrčiu (oprava technickej chyby) Nové Mesto • Vlárska ulica (oprava technickej chyby) Petržalka (nové komunikácie) • dobudovanie MÚK Most Apollo - Einsteinova • obslužné komunikácie v zóne CMC • obslužné komunikácie v lokalite Janíkov Dvor - Južné mesto • obslužné komunikácie v lokalite Matador Ružinov • obslužná komunikácia Párickova v úseku Karadžičova - Svätoplukova zahrnutá do ÚPN z dôvodu vedenia MHD po tejto komunikácii • Šagátova - obslužná komunikácia navrhnutá na prestavbu s vedením MHD • obslužné komunikácie v zóne Zlaté piesky (prepojenie Studená - Zlaté piesky, komunikácia v južnej časti zóny a oprava trasovania jestvujúcej komunikácie pred hypermarketom Tesco) • Domkárska - zahrnutie časti obslužnej komunikácie do ÚPN z dôvodu vedenia MHD po tejto komunikácii Staré Mesto • prestavba križovatky Búdkova - Hroboňova - Lovinského - Matúšova (zmena polohy zaústenia Matúšovej do Búdkovej) Vajnory • Tuhovská (oprava technickej chyby)

Zmena č.	Mestská časť	Mapový list	Zmeny a doplnky
D – Z5	Čunovo Devín Devínska Nová Ves Karlova Ves Lamač Nové Mesto Petržalka Ružinov Staré Mesto Vajnory Záhorská Bystrica	44-21-25 44-22-16 44-22-21 44-22-23 44-22-24 44-24-01 44-24-02 44-24-07 44-24-08 44-24-12 44-24-24	komunikačná sieť (diaľnice, rýchlostné, zberné a obslužné komunikácie, vrátane trás v tuneloch) na vypustenie z ÚPN Čunovo • časť zbernej komunikácie B1 vedenej cez areál vodných športov (oprava technickej chyby - zosúladienie trasy s jestvujúcim stavom) Devín • Kremel'ská ulica - úprava trasy komunikácie, (oprava technickej chyby - zosúladienie so súčasným stavom) Devínska Nová Ves, Lamač • zmena návrhu komunikačnej siete na obsluhu územia v lokalite Lamačská brána Devínska Nová Ves • zmena polohy zaústenia Agátovej do c. II/505 Karlova Ves • MÚK Karloveská - Molecova s prepojením na Líščie údolie a Svrčiu (oprava technickej chyby) Lamač, Záhorská Bystrica • diaľničná križovatka Lamač - prestavba Nové Mesto • Vlár'ska ulica (zosúladienie so súčasným stavom) Petržalka • časť zbernej komunikácie B1 vedenej po Moste Apollo a po ramenách MÚK Most Apollo - Einsteinova (zosúladienie trasy s jestvujúcim stavom) • časť zberných komunikácií B1 vstupujúcich do MÚK Panón'ska - Dolnozems'ká (zmena polohy MÚK) • časť zbernej komunikácie B2 Juh - Petržalka v úseku od MÚK Panón'ska - Dolnozems'ká (zmena polohy MÚK a výstavba v lokalite Janíkov dvor - Južné mesto) • časť zbernej komunikácie B2 v lokalite Matador (rameno MÚK Kopčianska - Bratská) (zmena tvaru MÚK a výstavba v lokalite Matador) • časť obslužnej komunikácie C1 Aupark v úseku od okružnej križovatky pri Aupark Tower po Viedenskú cestu • obslužné komunikácie v zóne CMC (zosúladienie ÚPN s ÚPN-Z) • časť komunikácie Janíkov dvor - obslužná v mieste pripojenia na Panón'sku cestu (zmena polohy vo vzťahu k výstavbe v lokalite Janíkov dvor - Južné mesto) Ružinov • obslužné komunikácie v zóne Zlaté piesky na vypustenie z ÚPN (prepojenie Studená - Zlaté piesky, oprava trasovania jestvujúcej obslužnej komunikácie pred hypermarketom Tesco) Staré Mesto • prestavba križovatky Búd'kova - Hroboňova - Lovinského - Matúšova (zmena polohy zaústenia Matúšovej do Búd'kovej) Vajnory • vetva MÚK z c. I/61 - nadjazd Vajnory (lokalita Tuhovské) (zosúladienie so súčasným stavom) • Tuhov'ská - predĺženie • Tuhov'ská (zosúladienie so súčasným stavom) Záhorská Bystrica • prestavba križovatky c. I/2 - c. II/505 - vonkajší dopravný polokruh
D – Z6	Ružinov	44-22-23 44-24-02 44-24-08	hlavné cyklistické trasy • hlavné cyklistické trasy v zóne Nivy - Párickova, Zlaté piesky (Ružinov'ská trasa) a v zóne Vlčie hrdlo (Medzinárodná dunaj'ská cesta) - úprava trasovania
D – Z7	Ružinov	44-22-23 44-24-02 44-24-08	hlavné cyklistické trasy na vypustenie z ÚPN • hlavné cyklistické trasy v zóne Nivy - Párickova, Zlaté piesky (Ružinov'ská trasa) a v zóne Vlčie hrdlo (Medzinárodná dunaj'ská cesta) na vypustenie z ÚPN - úprava trasovania
D – Z8	Dúbravka Lamač	44-22-16 44-22-21	trasa NS MHD Dúbravka, Lamač • zmena trasy NS MHD v lokalite Dúbravčice - Lamač'ská brána
D – Z9	Lamač	44-22-16 44-22-21	stanice NS MHD • zmena polohy stanice NS MHD v súvislosti so zmenou trasy NS MHD a umiestnenie novej stanice v lokalite Lamač'ská brána
D – Z10	Dúbravka Lamač	44-22-16 44-22-21	trasa NS MHD na vypustenie z ÚPN Dúbravka, Lamač • zmena trasy NS MHD v lokalite Dúbravčice - Lamač'ská brána
D – Z11	Lamač	44-22-16	stanice NS MHD na vypustenie z ÚPN • zmena polohy stanice NS MHD v súvislosti so zmenou trasy NS MHD v lokalite Lamač'ská brána
D – Z12	Lamač Vajnory	44-22-16 44-22-21 44-22-23 44-22-24	električkové trate Lamač • zmena trasy električkovej trate v lokalite Lamač'ská brána Vajnory • zmena trasy električkovej trate v lokalite Tuhovské
D – Z13	Lamač Vajnory	44-22-16 44-22-21 44-22-23 44-22-24	električkové trate na vypustenie z ÚPN Lamač • zmena trasy električkovej trate v lokalite Lamač'ská brána Vajnory • zmena trasy električkovej trate v lokalite Tuhovské

Zmena č.	Mestská časť	Mapový list	Zmeny a doplnky
D – Z14	Karlova Ves Nové Mesto Petržalka Ružinov Staré Mesto	44-22-23 44-24-01 44-24-02 44-24-07 44-24-08 44-24-12	trolejbusové trate Karlova Ves • MÚK Karloveská - Molecova s prepojením na Líščie údolie a Svrčiu (oprava technickej chyby) Nové Mesto • novonavrhovaná trasa trolejbusovej trate na Vlárскеj (oprava technickej chyby) Petržalka • časť trasy v úseku Krasovského - Viedenská (z dôvodu vypustenia časti obslužnej komunikácie C1 Aupark) • trasy v zóne CMC vrátane Mosta Apollo (zosúladienie ÚPN s ÚPN-Z) • časť trasy na ramene MÚK Dolnozemska - Panónska (zmena polohy MÚK) • časť trasy v lokalite Matador na ramene MÚK Kopčianska - Bratská (zmena tvaru MÚK) • Antolská (oprava technickej chyby) Ružinov • trolejbusová trať na komunikáciách Párickova (úsek Karadžičova - Svätoplukova) a Šagátova • trolejbusová trať v zóne Zlaté piesky (prepojenie Studená - Zlaté piesky) Staré Mesto • prestavba križovatky Búdkova - Hroboňova - Lovinského - Matúšova (zmena polohy zaústenia Matúšovej do Búdkovej)
D - Z 15	Karlova Ves Nové Mesto Petržalka Ružinov Staré Mesto	44-22-23 44-24-01 44-24-02 44-24-07 44-24-08 44-24-12	trolejbusové trate na vypustenie z ÚPN Karlova Ves • MÚK Karloveská - Molecova s prepojením na Líščie údolie a Svrčiu (oprava technickej chyby) Nové Mesto • novonavrhovaná trasa trolejbusovej trate na Vlárскеj (zosúladienie so súčasným trasovaním Vlárскеj) Petržalka • časť trasy medzi Auparkom (AuparkTower) a Viedenskou cestou (z dôvodu vypustenia časti obslužnej komunikácie C1 Aupark) • trasy v zóne CMC vrátane Mosta Apollo (zosúladienie ÚPN s ÚPN-Z) • časť trasy na ramene MÚK Dolnozemska - Panónska (zmena polohy MÚK) • časť trasy v lokalite Matador na ramene MÚK Kopčianska - Bratská (zmena tvaru MÚK) • Antolská (oprava technickej chyby) Ružinov • trolejbusová trať v zóne Zlaté piesky (úprava trasovania súvisiaca so zmenou trasovania obslužnej komunikácie v prepojení Studená - Zlaté piesky) Staré Mesto • prestavba križovatky Búdkova - Hroboňova - Lovinského - Matúšova (zmena polohy zaústenia Matúšovej do Búdkovej)
D - Z 16	Ružinov	44-24-08	vlečky • zavlčkovanie nového prístavu v lokalite Vlčie hrdlo
D - Z 17	Ružinov	44-24-08	železničné trate (vrátane tratí v tuneloch) a vlečky na vypustenie z ÚPN • vlečka v lokalite Vlčie hrdlo (vypustenie z ÚPN v súvislosti s vypustením územnej rezervy pre výstavbu bazéna pre prekládku minerálnych olejov)
D - Z 18	Devínska Nová Ves Lamač	44-22-16 44-22-21	plochy dopravných zariadení - zariadenia MHD a autobusovej PHD Devínska Nová Ves, Lamač • zmena polohy plôch dopravných zariadení - vozovne električiek, vozovne autobusov MHD, depa NS MHD a satelitnej autobusovej stanice v lokalite Lamačská brána
D - Z 19	Devínska Nová Ves Ružinov	44-22-21 44-24-03	plochy dopravných zariadení - zariadenia železničnej dopravy Devínska Nová Ves • nová železničná zastávka v lokalite Lamačská brána Ružinov • úprava rozsahu železničnej stanice Bratislava ÚNS
D - Z 20	Ružinov	44-24-08	plochy dopravných zariadení - zariadenia leteckej a vodnej dopravy • nový prístav v lokalite Vlčie hrdlo
D - Z 21	Ružinov	44-24-08	vodné plochy a toky • prístavný bazén v novom prístave v lokalite Vlčie hrdlo
D - Z 22	Lamač	44-22-16	meniarne • zmena polohy meniarne v lokalite Lamačská brána
D - Z 23	Lamač	44-22-16	meniarne na vypustenie z ÚPN • zmena polohy meniarne v lokalite Lamačská brána
D - Z 24	Karlova Ves	44-24-01	zmena úrovňovej križovatky na mimoúrovňovú (vyznačenie úrovni komunikácií a systémov MHD v MÚK) • MÚK Karloveská - Molecova s prepojením na Líščie údolie a Svrčiu (oprava technickej chyby)
D - Z 25	Čunovo Devín Karlova Ves Petržalka Ružinov Staré Mesto	44-21-25 44-24-01 44-24-02 44-24-03 44-24-13 44-24-24	prístaviská na vypustenie z ÚPN • nahrádza sa územným obvodom prístavu

Zmena č.	Mestská časť	Mapový list	Zmeny a doplnky
D - Z 26	Petržalka Ružinov Staré Mesto	44-24-02 44-24-03 44-24-08 44-24-13	územný obvod prístavu
D - Z 27	Podunajské Biskupice	44-24-14	rýchlostné komunikácie - FT A2 rýchlostná cesta R7 v pokračovaní predĺženej Bajkalskej od diaľnice D4 (križovatka Ketelec) po hranicu mesta (zmena funkčnej triedy komunikácie z FT B1 na FT A2 z dôvodu implementácie aktuálneho usporiadania siete rýchlostných ciest SR do ÚPN)

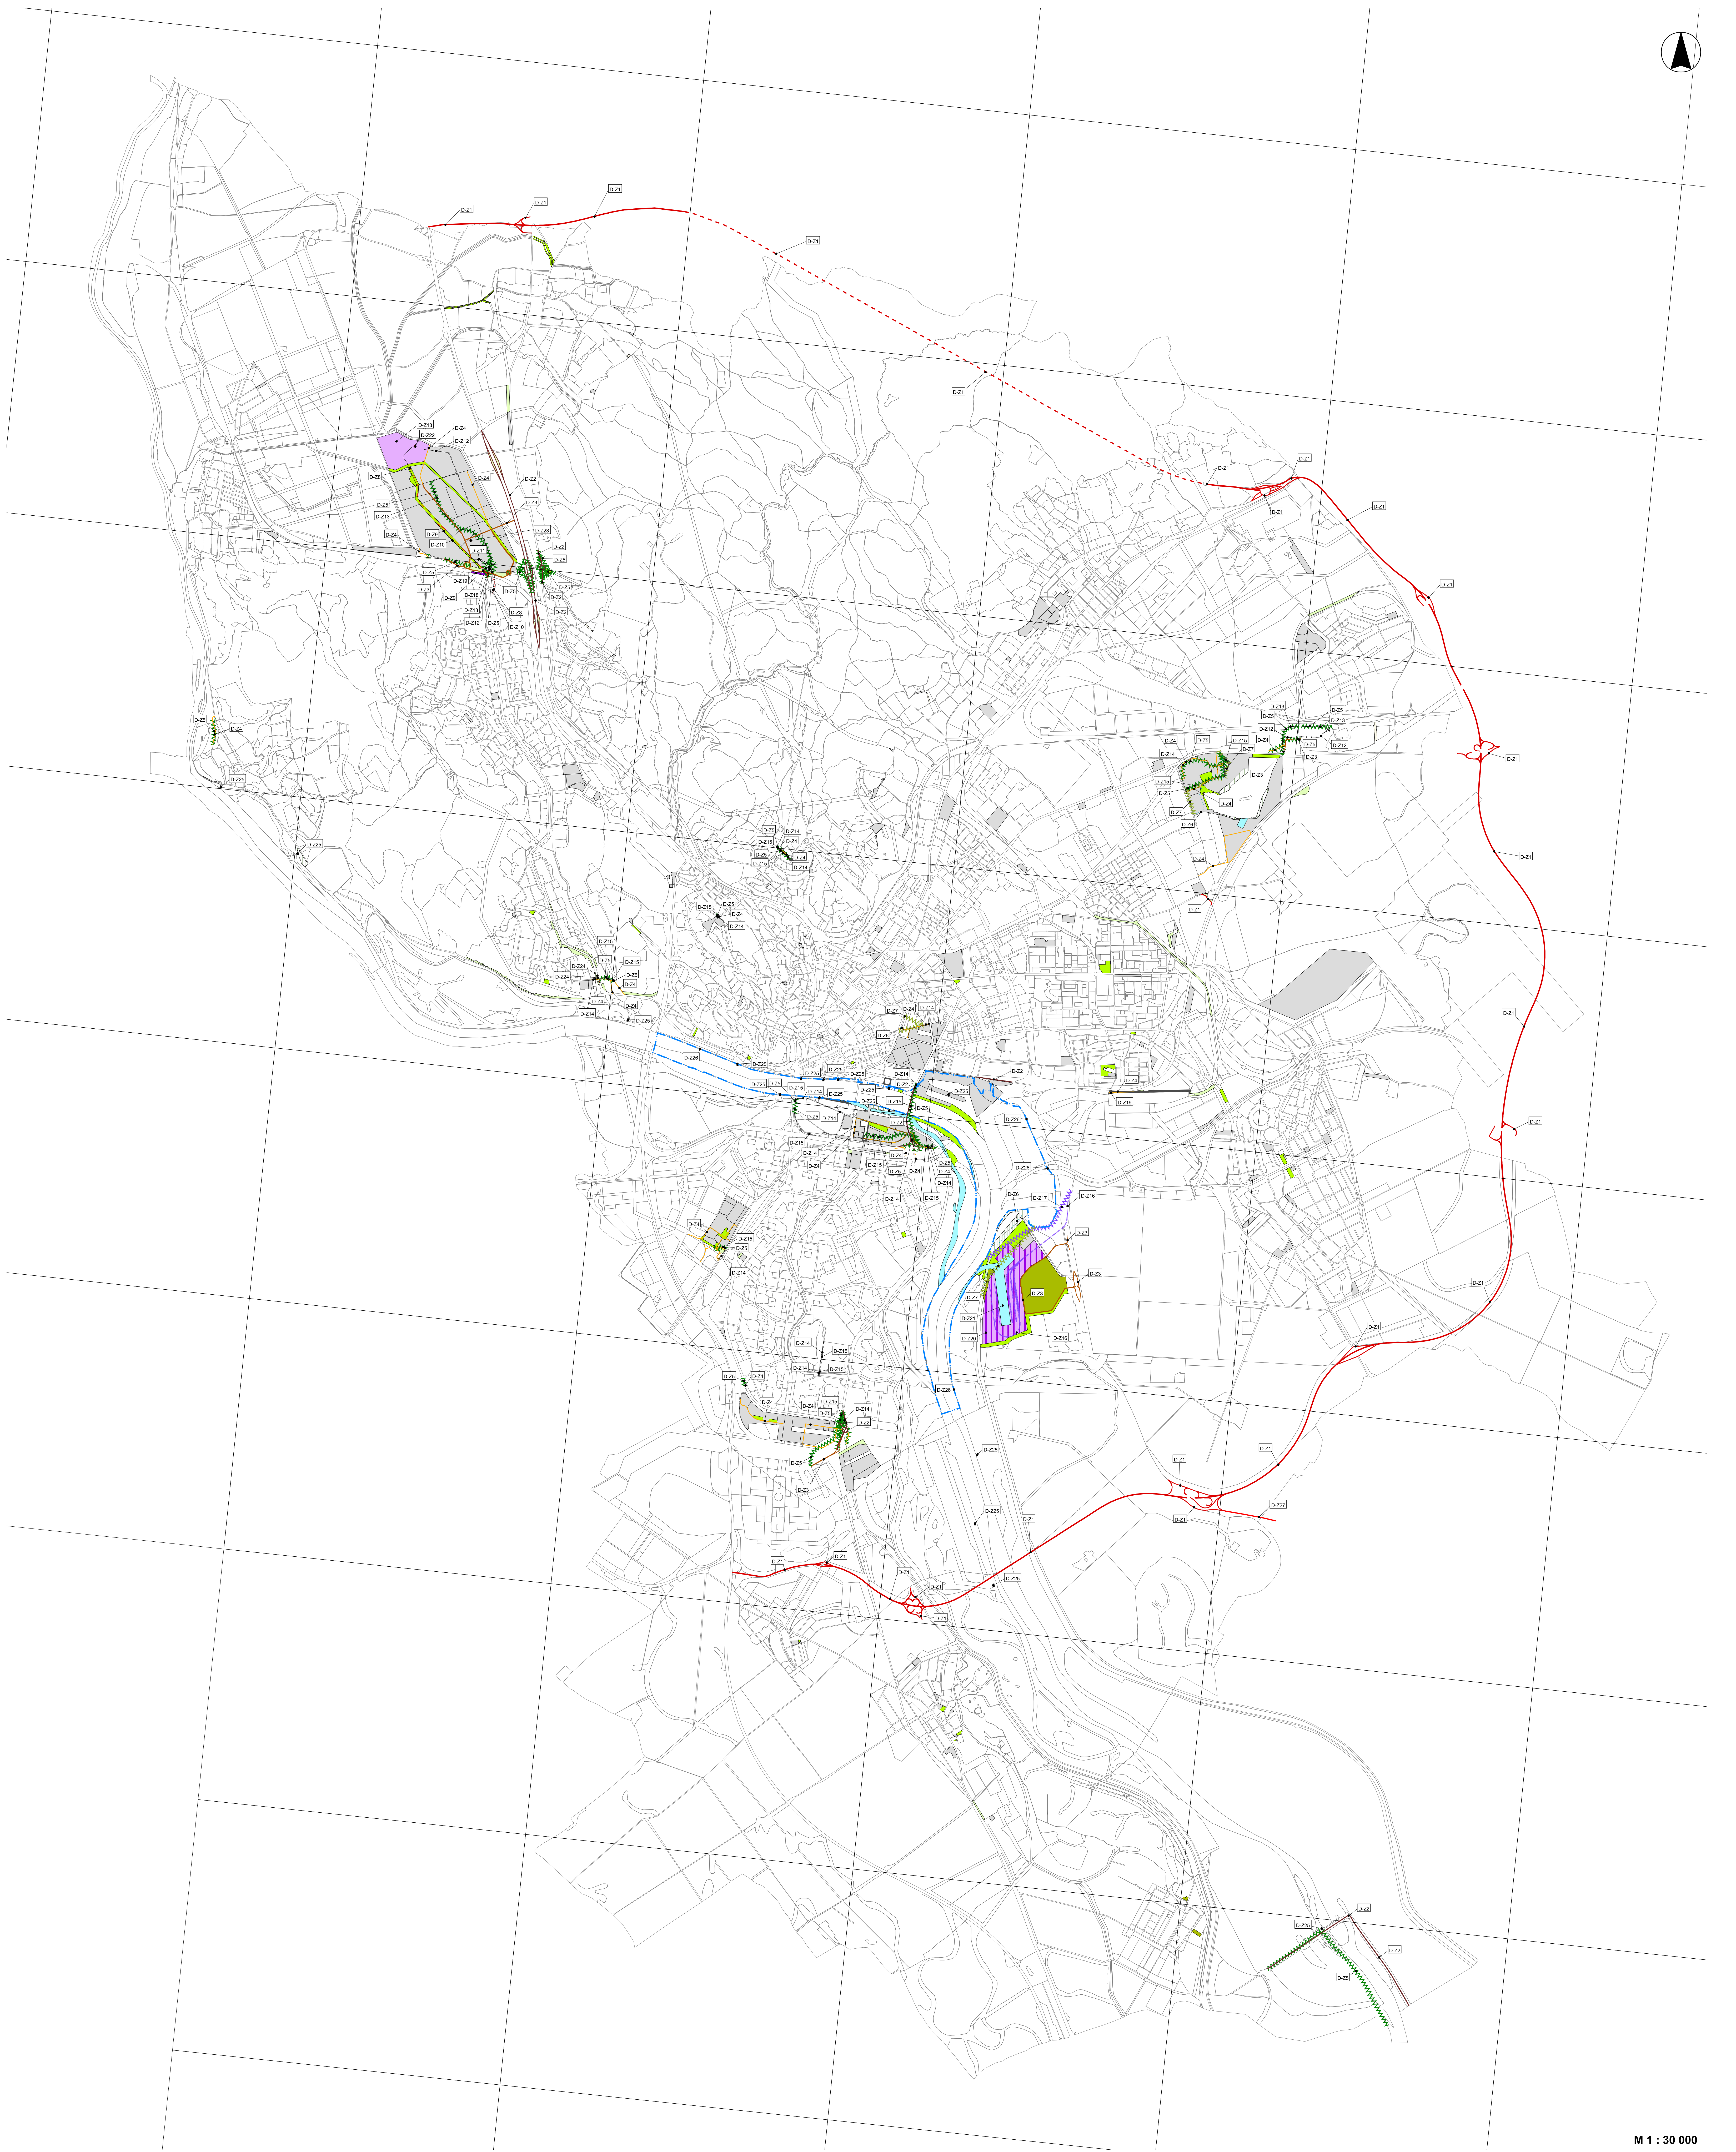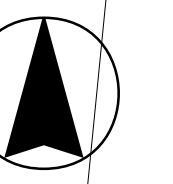

M 1 : 30 000