

Hlavné mesto Slovenskej republiky Bratislava




ÚZEMNÝ PLÁN HLAVNÉHO MESTA SLOVENSKEJ REPUBLIKY BRATISLAVY

ZMENY A DOPLNKY

ZaD 02 4.1. Zásobovanie vodou

Mierka 1:10 000
Rok 2009

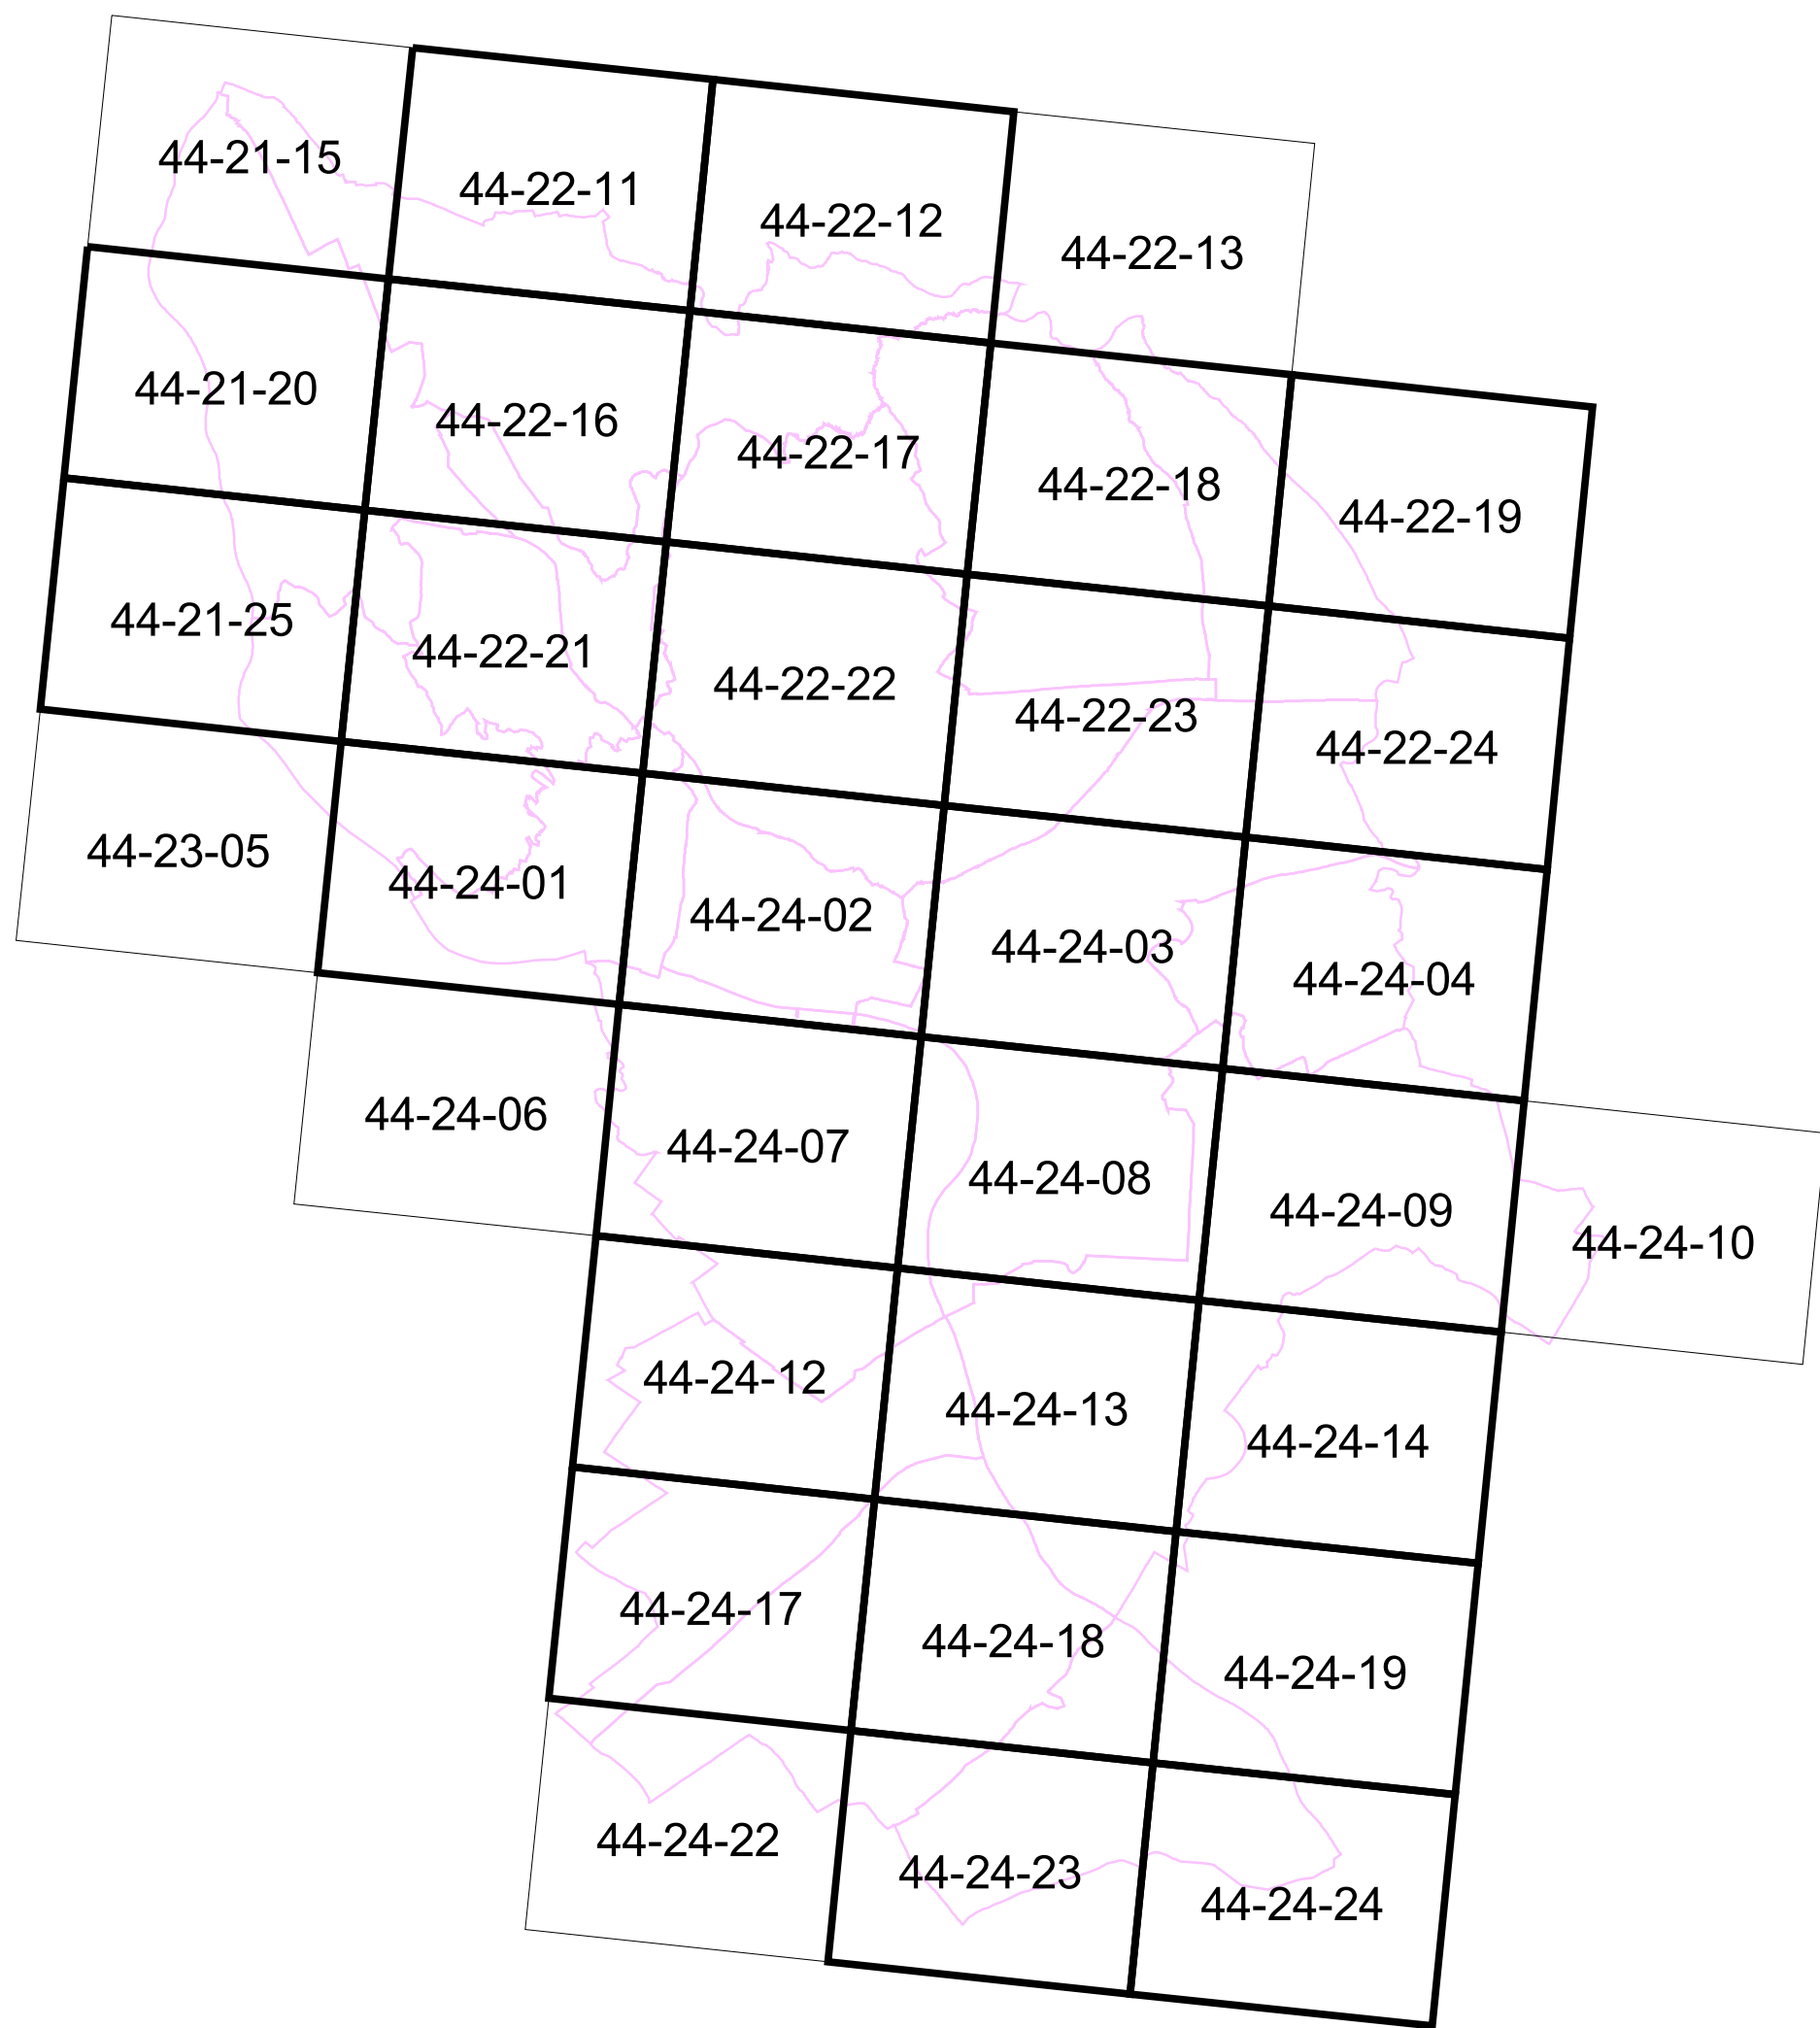

LEGENDA

- Verejné vodárenské zariadenie - stav
- Verejné vodárenské zariadenie - rozostavané
- Verejné vodárenské zariadenie - návrh
- Neverejné vodárenské zariadenie - stav
- Na zrušenie
- Neverejný vodovod - stav
- Verejný vodovod - stav
- Verejný vodovod - návrh

VZ Sihot' - stav

- PHO 1. stupňa
- PHO 2. stupňa

VZ Sedlačkov ostrov - stav

- PHO 1. stupňa
- PHO 2. stupňa - vnútorné
- PHO 2. stupňa - vnútorné so sprísnenými kritériami
- PHO 2. stupňa - vonkajšie

VZ Pečniansky les - stav

- PHO 1. stupňa
- PHO 2. stupňa - vnútorné
- PHO 2. stupňa - vonkajšie

VZ Rusovce - Ostrovné lúčky - Mokrad' - stav

- PHO 1. stupňa
- PHO 2. stupňa - vnútorné
- PHO 2. stupňa - vonkajšie

VZ Rusovce - stav

- PHO 1. stupňa
- PHO 2. stupňa - vnútorné
- PHO 2. stupňa - vonkajšie

VZ Čunovo - stav

- PHO 1. stupňa
- PHO 2. stupňa - vnútorné

VZ Podunajské Biskupice - mimo prevádzky



Poznámka - zmeny zariadení verejného dopravného vybavenia a funkčného využitia územia na iné funkcie ako verejné technické vybavenie sú v grafike ZaD 02 vyznačené sivou, modrou a odtieňmi zelenej farby.

Legenda ZaD 02 ÚPN hl. m. SR Bratislavy

- vypustenie z ÚPN
- označenie zmeny v grafike výkresu (popis v priloženej tabuľke)

ZaD 02**4.1 Zásobovanie vodou**

Zmena č.	Mestská časť	Mapový list	Zmeny a doplnky
V – Z1	D.N.Ves, Lamač	44-22-16	Zrušenie úseku verejného vodovodu v lokalite Lamačská brána.
V – Z2	D.N.Ves, Lamač Dúbravka	44-22-16, 44-22-21	Zmena trasy a dimenzie navrhovaného vodovodu DN 200 na DN 300 v lokalite Lamačská brána.
V – Z3	D.N.Ves, Lamač	44-22-16, 44-22-21	Preložka verejného vodovodu DN 400 v lokalite Lamačská brána.
V – Z4	Dúbravka, Lamač	44-22-16, 44-22-21	Vodovod DN 400 Agátová ul.
V – Z5	D.N.Ves	44-22-16, 44-22-20	Zmena dimenzie navrhovaných vodovodov z DN 300 a 400 na DN 400 a 600.
V – Z6	Záhorská Bystrica	44-22-16	Vodovody DN 200 a DN 300, vypustenie návrhu a ponechanie existujúcej trasy.
V – Z7	Nové Mesto	44-22-22	Výtlačné potrubie a vodojem, zmena trasy a polohy VDJ v lokalite Amfiteáter – Podhorský pás.
V – Z8	Nové Mesto	44-22-22	VDJ Koliba, potvrdenie existujúceho stavu v rozsahu pôvodného návrhu.
V – Z9	Vajnory	44-22-18	Rekonštrukcia a preložka vodovodu DN 400 na DN 600 a zásobné potrubie DN 500 Rača-Grinava.
V – Z10	Vajnory	44-22-18, 44-22-23	Preložka vodovodu DN 400, Rybníčná ul.
V – Z11	Vajnory	44-22-19	Vodovod DN 400, severný obchvat Vajnor.
V – Z12	Staré Mesto	44-24-02	Úprava hraníc areálu VDJ Bôrik.
V – Z13	Staré Mesto	44-24-02	Preložka vodovodov 2xDN 800, Nábr. L. Svobodu.
V – Z14	Staré Mesto	44-24-02	Zmena trasy a dimenzie vodovodu DN 200 na DN 300 v zóne Chalupkova.
V – Z15	Ružinov	44-24-03, 44-24-08	Zmena trasy vodovodu DN 300, Slovnaftská ul.
V – Z16	Ružinov	44-24-08	Vypustenie návrhu vodovodu DN 200, Čierny les.
V – Z17	Ružinov	44-24-08	Preložka verejných vodovodov DN 800 a DN 600, Čierny les.
V – Z18	Ružinov	44-24-08	Zmena hraníc zdroja úžitkovej vody Istrochem a preložka verejných vodovodov DN 800 a DN 600, Vlčie hrdlo.
V – Z19	Ružinov	44-24-03	Preložka vodovodov DN 1200, 800, Vrakuňská cesta.
V – Z20	Ružinov	44-24-03	Zmena trasy navrhovaného vodovodu DN 200, Letisko-západ a doplnenie vodovodu DN 300.
V – Z21	Vrakuňa, Ružinov	44-24-03	Zrušenie výtlačných potrubí DN 450 a 400 Istrochem.
V – Z22	Petržalka	44-24-12	Zmena trasy a dimenzií vodovodov Janíkov dvor.
V – Z23	Petržalka	44-24-12	Vodovod DN 400 Betliarska-Panónska.
V – Z24	Čunovo, Rusovce	44-24-13,44-24-18 44-24-19	Zmena PHO 2.stupňa vodného zdroja Rusovce - Ostrovné lúčky -Mokradľ.
V – Z25	Jarovce	44-24-12, 44-24-17	Zmena polohy vodojemu Jarovce.
V – Z26	Rusovce	44-24-18	Vodovod DN 150, vypustenie návrhu.
V – Z27	Čunovo	44-24-23, 44-24-24	Vodovod DN 200, vypustenie návrhu.

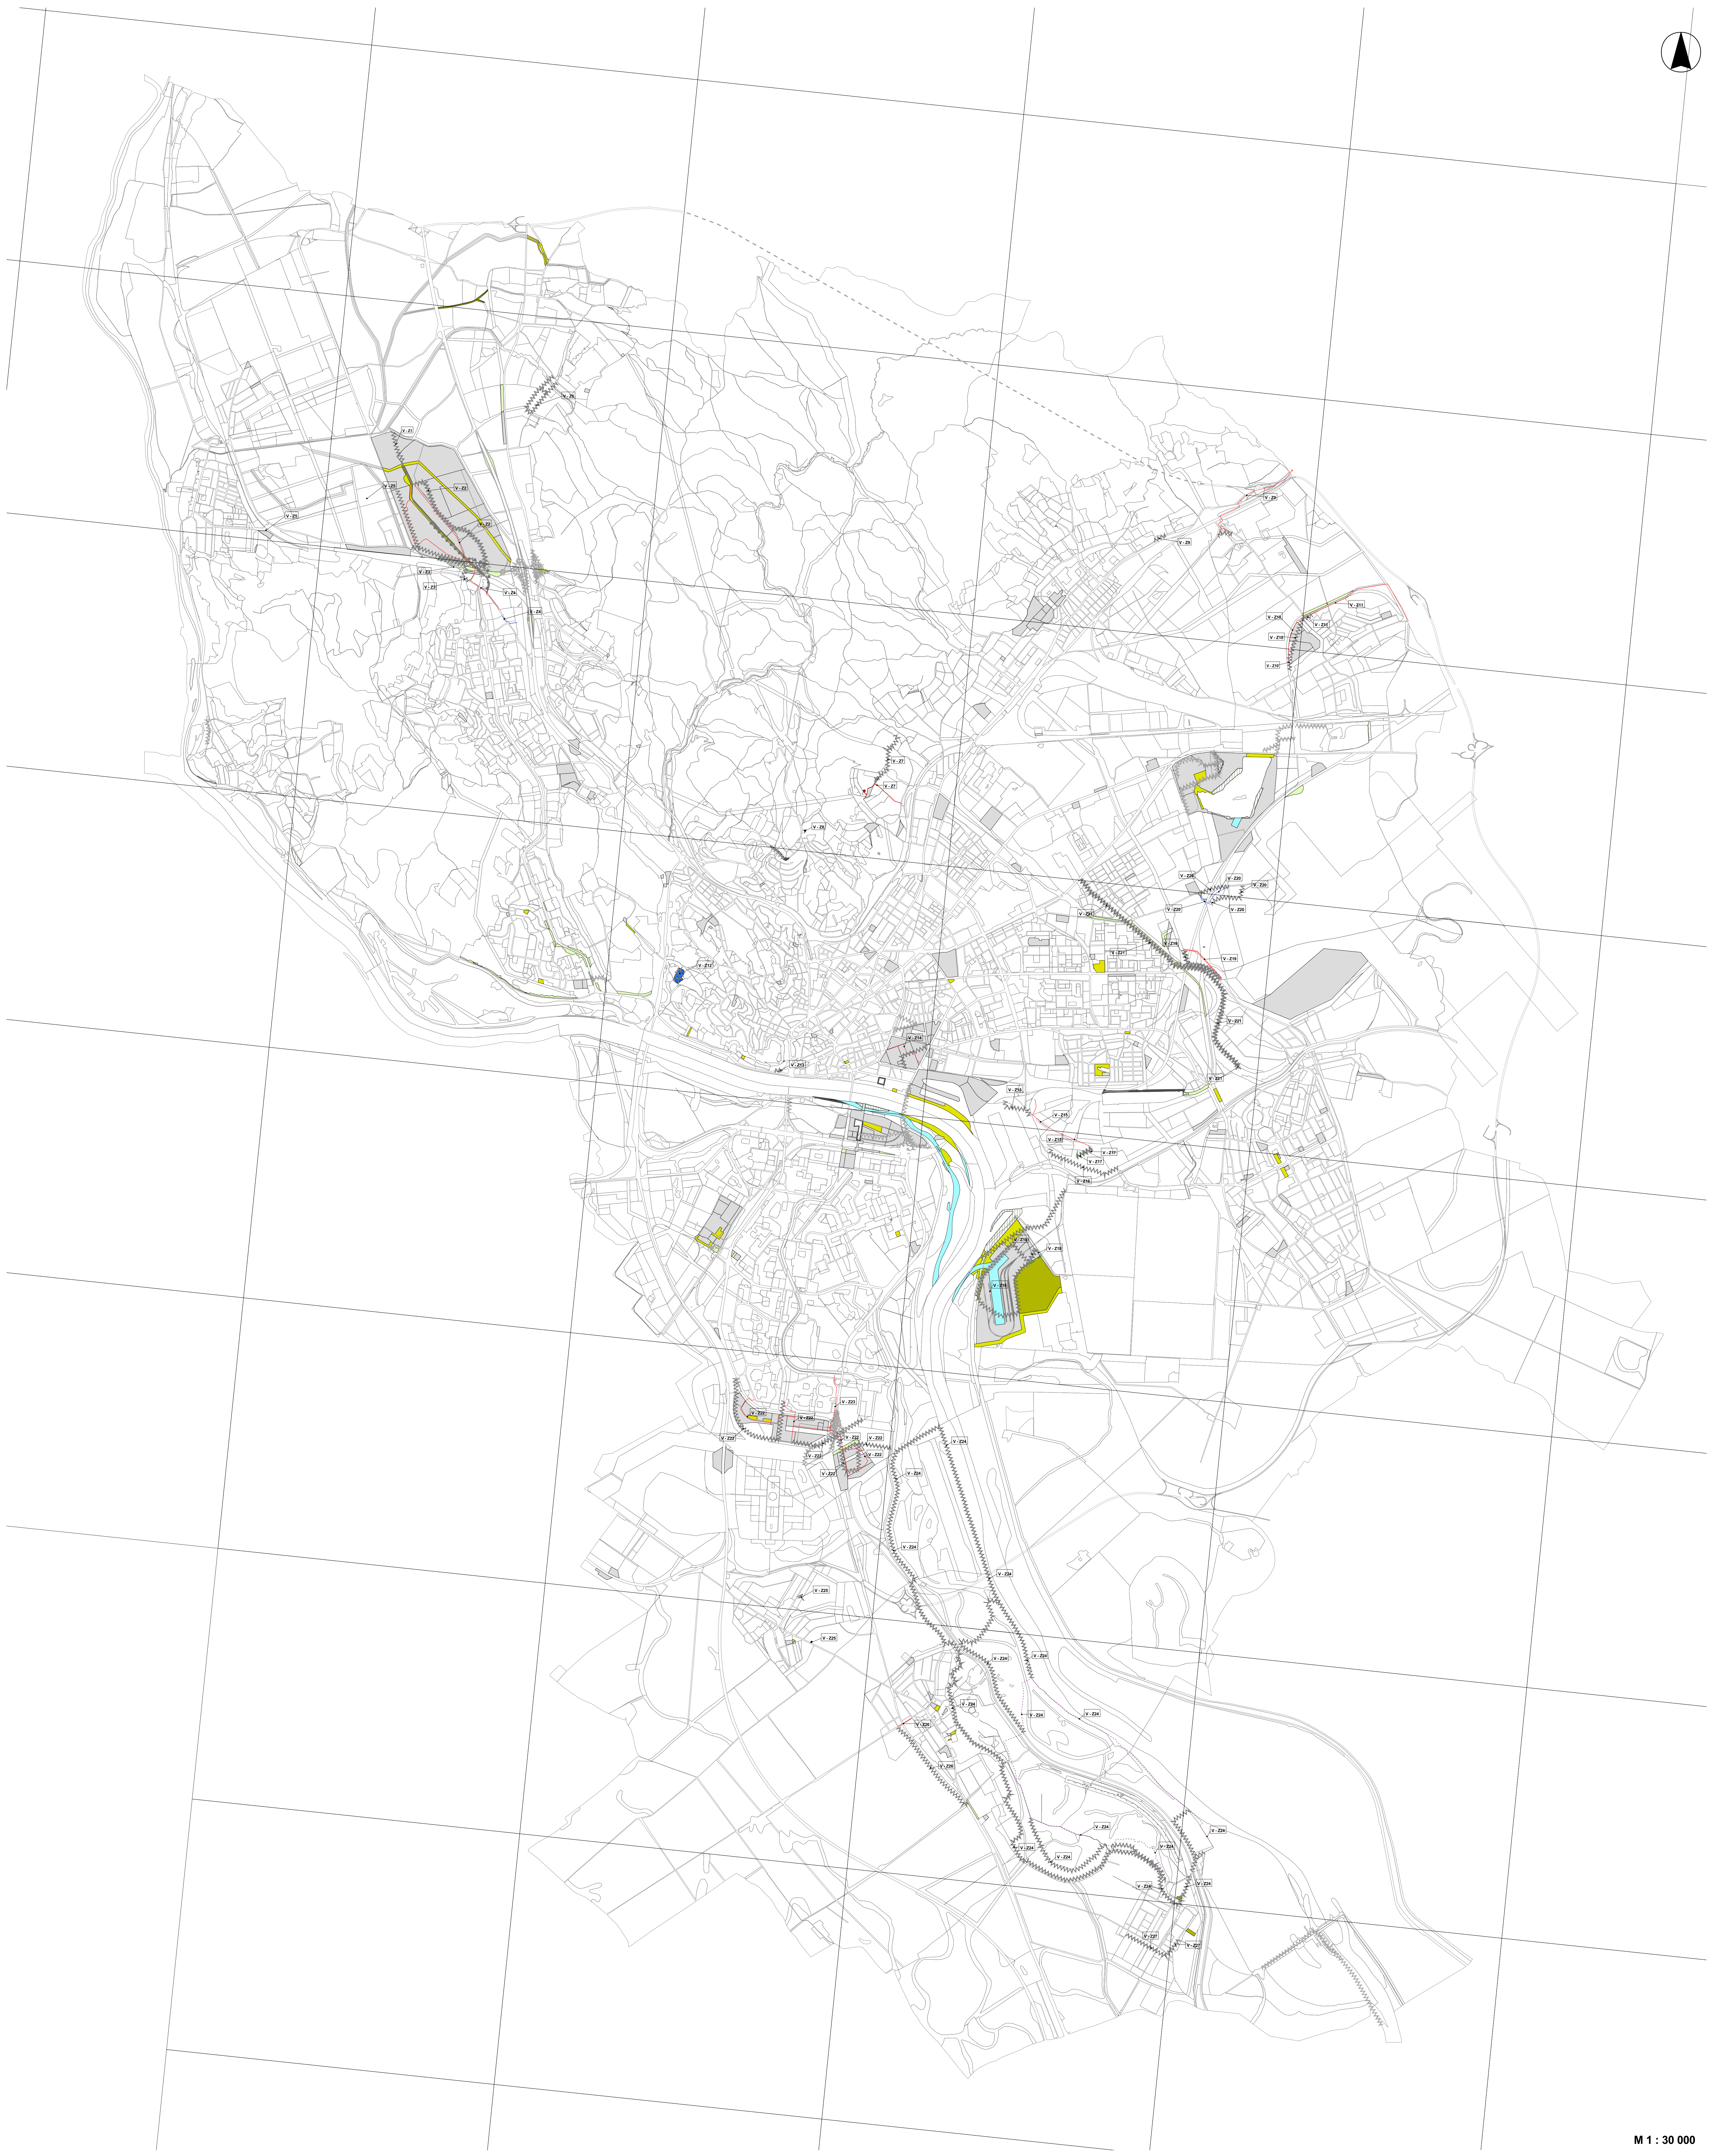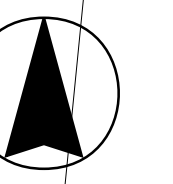

M 1 : 30 000