

Hlavné mesto Slovenskej republiky Bratislava




ÚZEMNÝ PLÁN HLAVNÉHO MESTA SLOVENSKEJ REPUBLIKY BRATISLAVY

ZMENY A DOPLNKY

ZaD 02 5. Ochrana prírody, tvorba krajiny a územný systém ekologickej stability

Mierka 1:10 000
Rok 2009

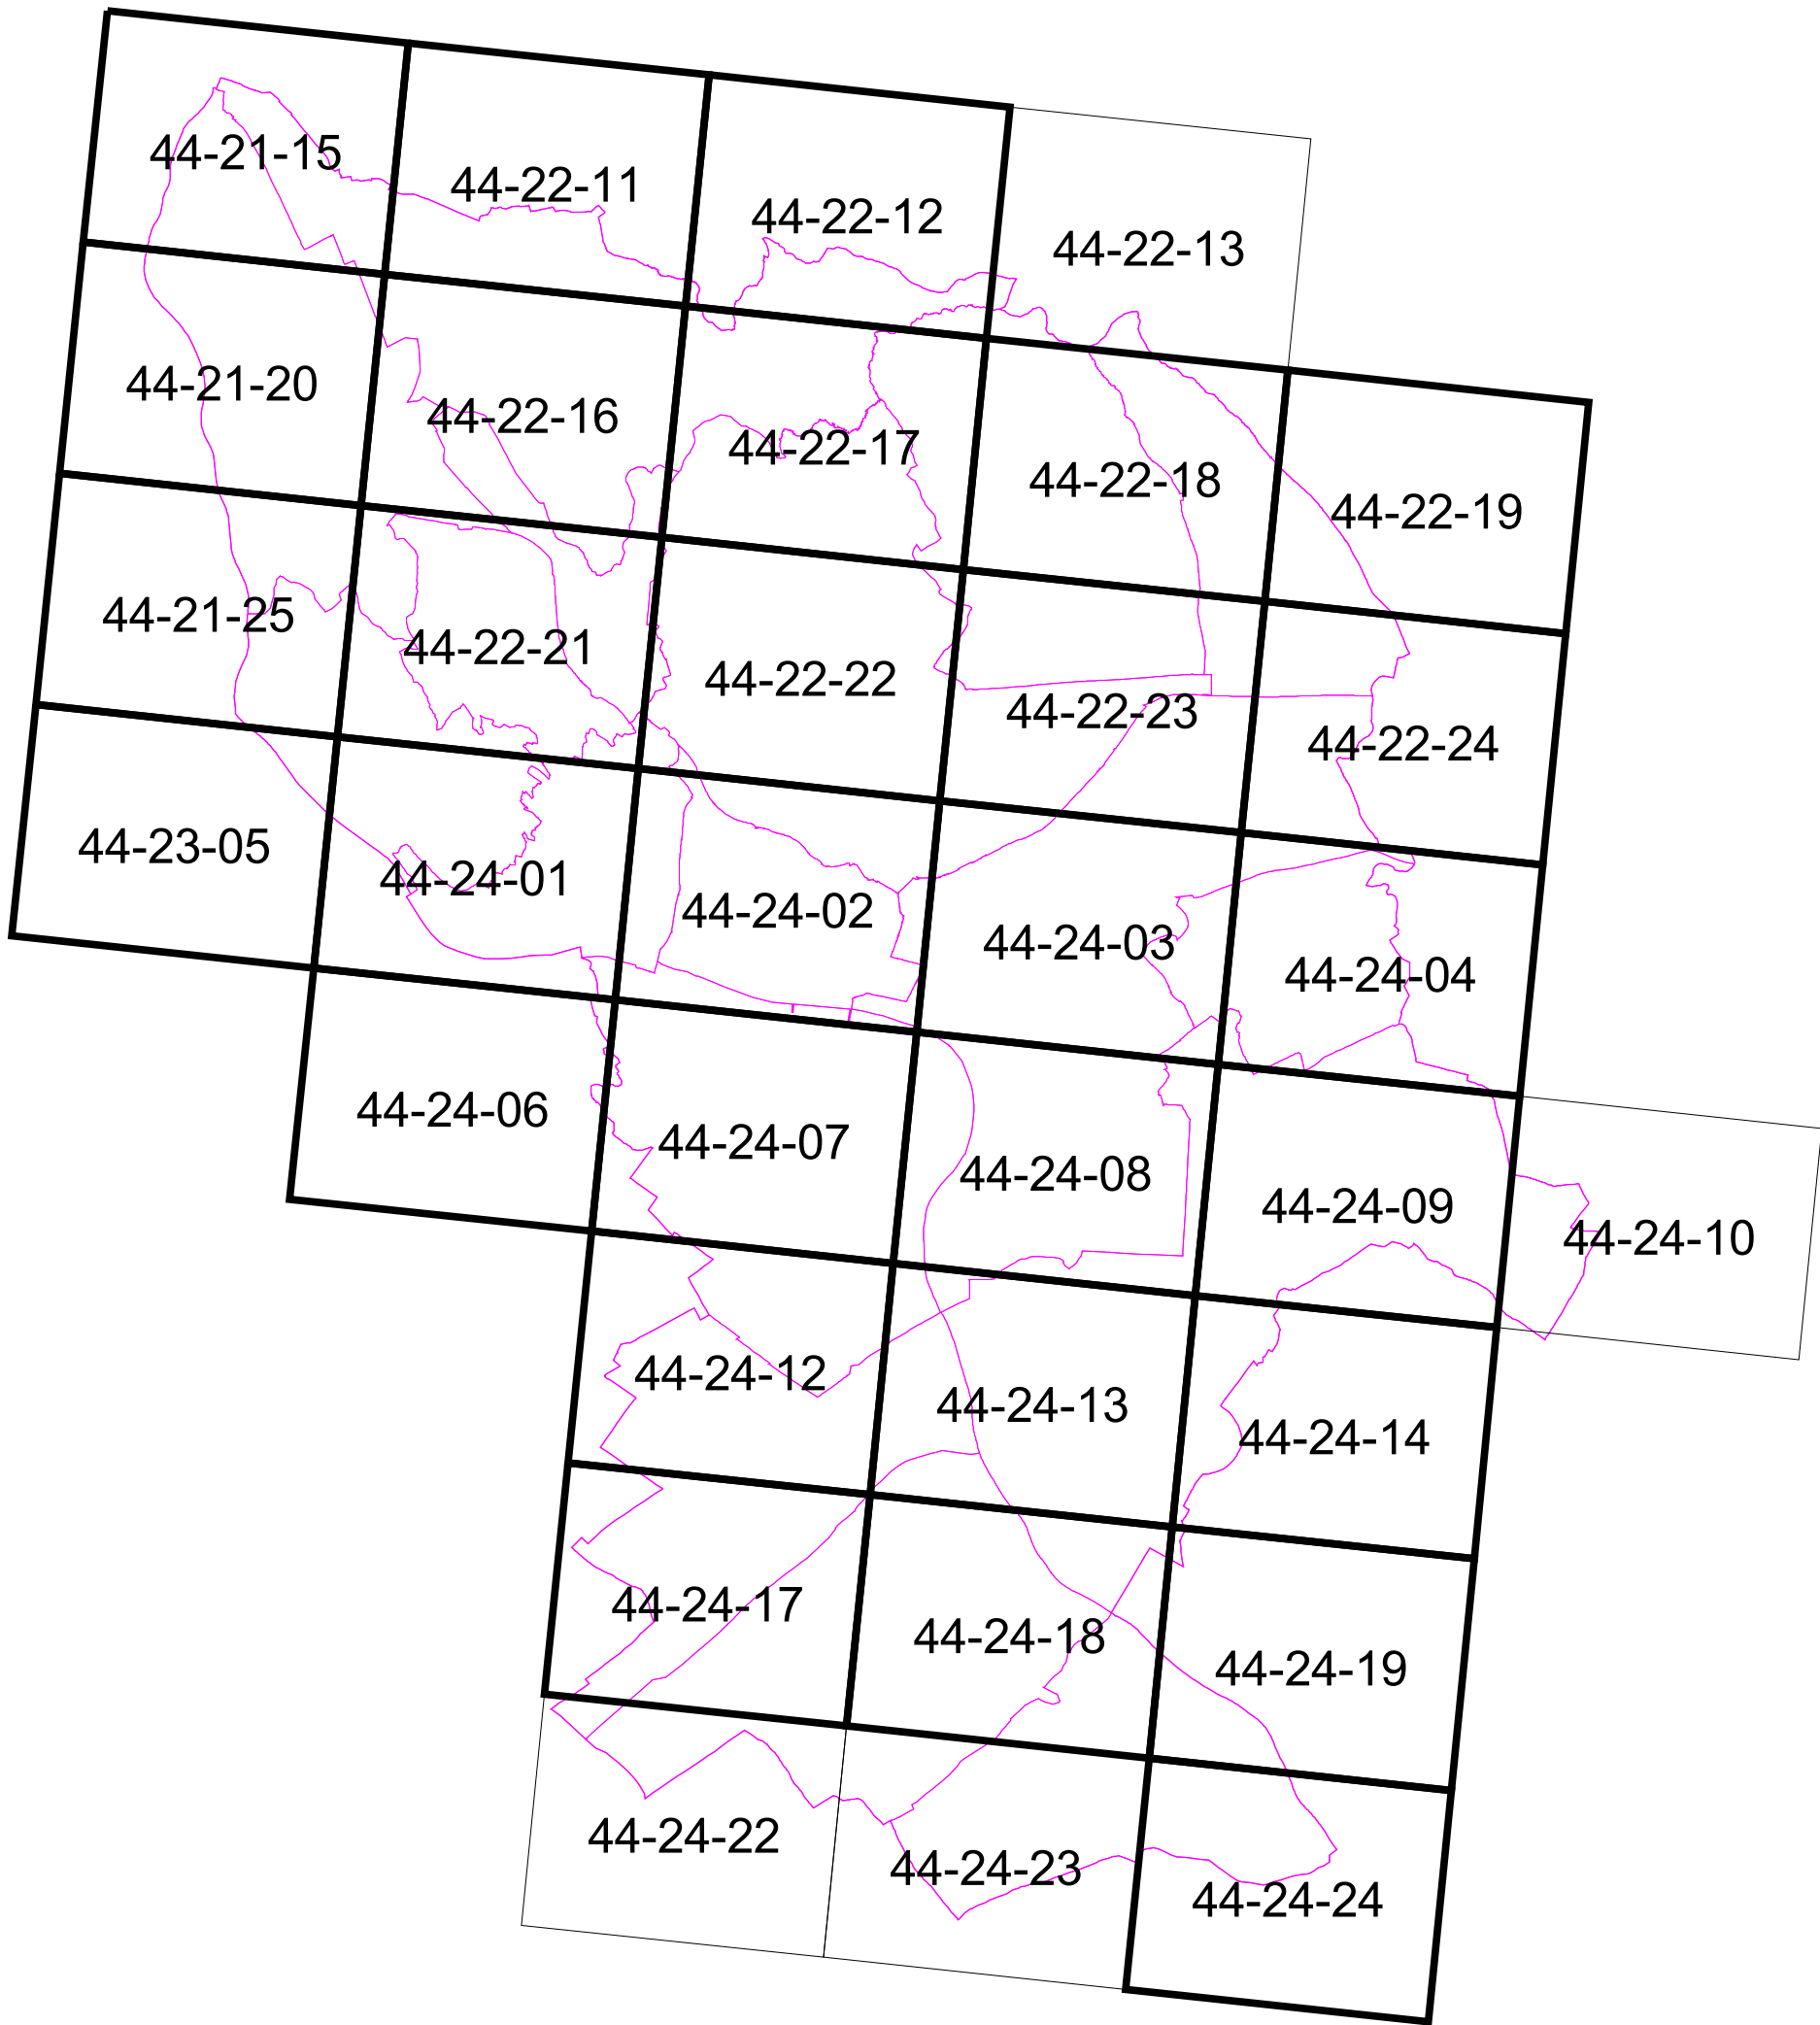

LEGENDA

Ochrana prírody - hranice

- hranica CHKO
- hranica LPF
- ochranné lesy

Vypustenie z legendy výkresu:

- hranica SKCHVU / NATURA 2000
- hranica SKUEV/ NATURA 2000
- hranica Ramsarských lokalít
- chránená historická zeleň

Doplnenie do legendy výkresu:

- 1 hranica SKCHVU / NATURA 2000 s číselným označením
- 1 hranica SKUEV/ NATURA 2000 s číselným označením
- 1 hranica Ramsarských lokalít s číselným označením
- hranica MPR / plochy historickej zelene
- hranica pamiatkovej zóny CMO / vnútrobloková historická zeleň
- hranica pamiatkových zón / plochy historickej zelene
- ochranné pásmo NKP
- linie vnímania prírodného masívu

Doplnenie do legendy výkresu:

Administratívne hranice

- štátna hranica
- hranica mesta
- hranice katastrálnych území MČ
- hranica intravilánu k 1.1.1990

Komunikačná sieť

- diaľnice a rýchlostné komunikácie - FT A1
- rýchlostné komunikácie - FT A2
- zberné komunikácie - FT B1
- zberné komunikácie - FT B2
- obslužné komunikácie - FT C1
- hlavné cyklistické trasy

Mimoúrovňové križovatky

- MÚK kategórie A1
- MÚK kategórie A2
- MÚK kategórie B1
- MÚK kategórie B2
- MÚK kategórie C1

Tunely

- diaľničný tunel A1
- tunel A2
- tunel B1
- tunel B2

Legenda ZaD 02 ÚPN hl. m. SR Bratislava

- odstránenie chybných a neaktuálnych číselných znakov
- hranica SKCHVU / NATURA 2000 na vypustenie z ÚPN
- mimoúrovňová križovatka na doplnenie
- hranica pamiatkovej zóny CMO na vypustenie z ÚPN
- hranica pamiatkových zón / areály chránenej historickej zelene na vypustenie z ÚPN
- komunikácie a hlavné cyklistické trasy na vypustenie z ÚPN
- železničné vlečky na vypustenie z ÚPN
- chránené územia prírody vyhlásené na vypustenie z ÚPN
- označenie zmeny v grafike výkresu (popis v priloženej tabuľke)

Poznámka - zmeny bez číselného označenia sú označené v príslušných výkresoch ZaD 02

Doplnenie do legendy výkresu:

Železničné trate a zariadenia

- železničné trate
- vlečky
- vysokorychlostné trate
- vysokorychlostné trate - podzemné trasy
- železničné tunely
- podzemné železničné stanice

Ochrana prírody - územia

Vypustenie z legendy výkresu:

- ÚSES - biocentrá
- ÚSES - biokoridory
- ÚSES - biocentrá bez vymedzenia
- chránené územia prírody vyhlásené

Doplnenie do legendy výkresu:

- 1 ÚSES - biokoridory s číselným označením
- 1 ÚSES - biocentrá s číselným označením
- 1 ÚSES - biocentrá bez vymedzenia s číselným označením
- 1 chránené územia prírody vyhlásené s číselným označením

územia prírody v záujme ŠOP

Vypustenie z legendy výkresu:

- osobitne chránené vinice

Doplnenie do legendy výkresu:

- registrované vinice vedené vo vinohradníckom registri



Funkčné využitie územia

- zastavané územie
- vodné toky a plochy
- les, ostatný LPF
- krajinná zeleň
- rekreácia v prírodnom prostredí
- parky, sady, lesoparkové úpravy / okrem BLP
- vyhradená zeleň zariadení, cintoríny
- ochranná a izolačná zeleň
- sady
- vinice
- záhrady, záhradkárské a chatové osady a lokality
- trvalé trávne porasty
- orná pôda

Doplnenie do legendy výkresu:

- plochy námestí a ostatné komunikačné plochy

ZaD 02			
5. Ochrana prírody, tvorba krajiny a ÚSES			
Zmena č.	Mestská časť	Mapový list	Zmeny a doplnky
OP/Z1	Vajnory Rača Nové Mesto Podunajské Biskupice Devín	44-22-18 44-22-17 44-22-22 44-22-23 44-24-09 44-22-21 44-21-25	Zmena z nechránených viníc príp. iných kultúr poľnohospodárskej pôdy na registrované vinice v zmysle §11 zákona č. 182/2005 Z.z. o vinohradníctve a vinárstve
OP/Z2	Vajnory Nové Mesto Devín	44-22-18 44-24-02 44-21-25 44-22-21 44-23-05 44-24-01	Zmena z pôvodne chránených viníc (v zmysle Prílohy – <i>Vinohradnícke hony, ktoré sa môžu využívať len ako vinice</i> , k zákonu NR SR č. 332/1996 Z.z. o vinohradníctve a vinárstve a o zmene zákona č. 61/1964 Zb. o rozvoji rastlinnej výroby v znení zákona č. 132/1989 Zb. a v znení neskorších predpisov) prevažne na nechránené vinice, ale aj na funkcie definované v ÚPN hl.m. SR Bratislavy 2007, vo výkrese č. 2.1. Komplexné riešenie
OP/Z3	Záhorská Bystrica	44-22-16	Vyhlasenie nového chráneného územia CHKP Vápenický potok podľa Vyhlášky OÚŽP v Bratislave č.1/2007 (grafické a číselné označenie)
OP/Z4	Karlova Ves Devín Petržalka Ružinov Jarovce Rusovce Podunajské Biskupice Čunovo	44-24-01 44-24-02 44-24-06 44-24-07 44-24-08 44-24-12 44-24-13 44-24-14 44-24-18 44-24-24	Odstránenie neaktuálnych hraníc pre CHVÚ Dunajské luhy (pôvodné hranice vymedzené na základe Národného zoznamu vtáčích území)
OP/Z5	Karlova Ves Petržalka Ružinov Jarovce Rusovce Podunajské Biskupice Čunovo	44-24-01 44-24-02 44-24-07 44-24-08 44-24-12 44-24-13 44-24-14 44-24-18 44-24-19 44-24-24	Zakreslenie aktuálnych hraníc podľa Vyhlášky č. 440/2008 Z.z. ktorou sa vyhlasuje SKCHVÚ007 Chránené vtáčie územie (CHVÚ) Dunajské luhy
OP/Z6	Devínska Nová Ves Devín	44-21-15 44-23-05	Odstránenie chybného číselného označenia pre chránené územia prírody a prvky ÚSES (správne zakreslenie číslíc pre RBc č.2 a 3, odstránenie čiernej čísllice 2 v D.N.Vsi a čísllice 3 na toku Dunaja pri Devíne)
OP/Z7	Devínska Nová Ves Devín Vajnory Rača Nové Mesto Záhorská Bystrica	44-21-15 44-21-25 44-22-17 44-22-18	Doplnenie chýbajúcich číslíc pre označenie územia NATURA 2000 (Devínske jazero č.1) a ÚSES (RBc č.6 Devín a RBc - bez vymedzenia od č.7 až 10 v Malých Karpatoch)
OP/Z8	Staré Mesto	44-24-02	Zrušenie grafického a číselného označenia pre 2 chránené areály CHA Jakubovský parčík a CHA Hlboká cesta, zrušených Vyhláškou KÚŽP v Bratislave č. 3/2007

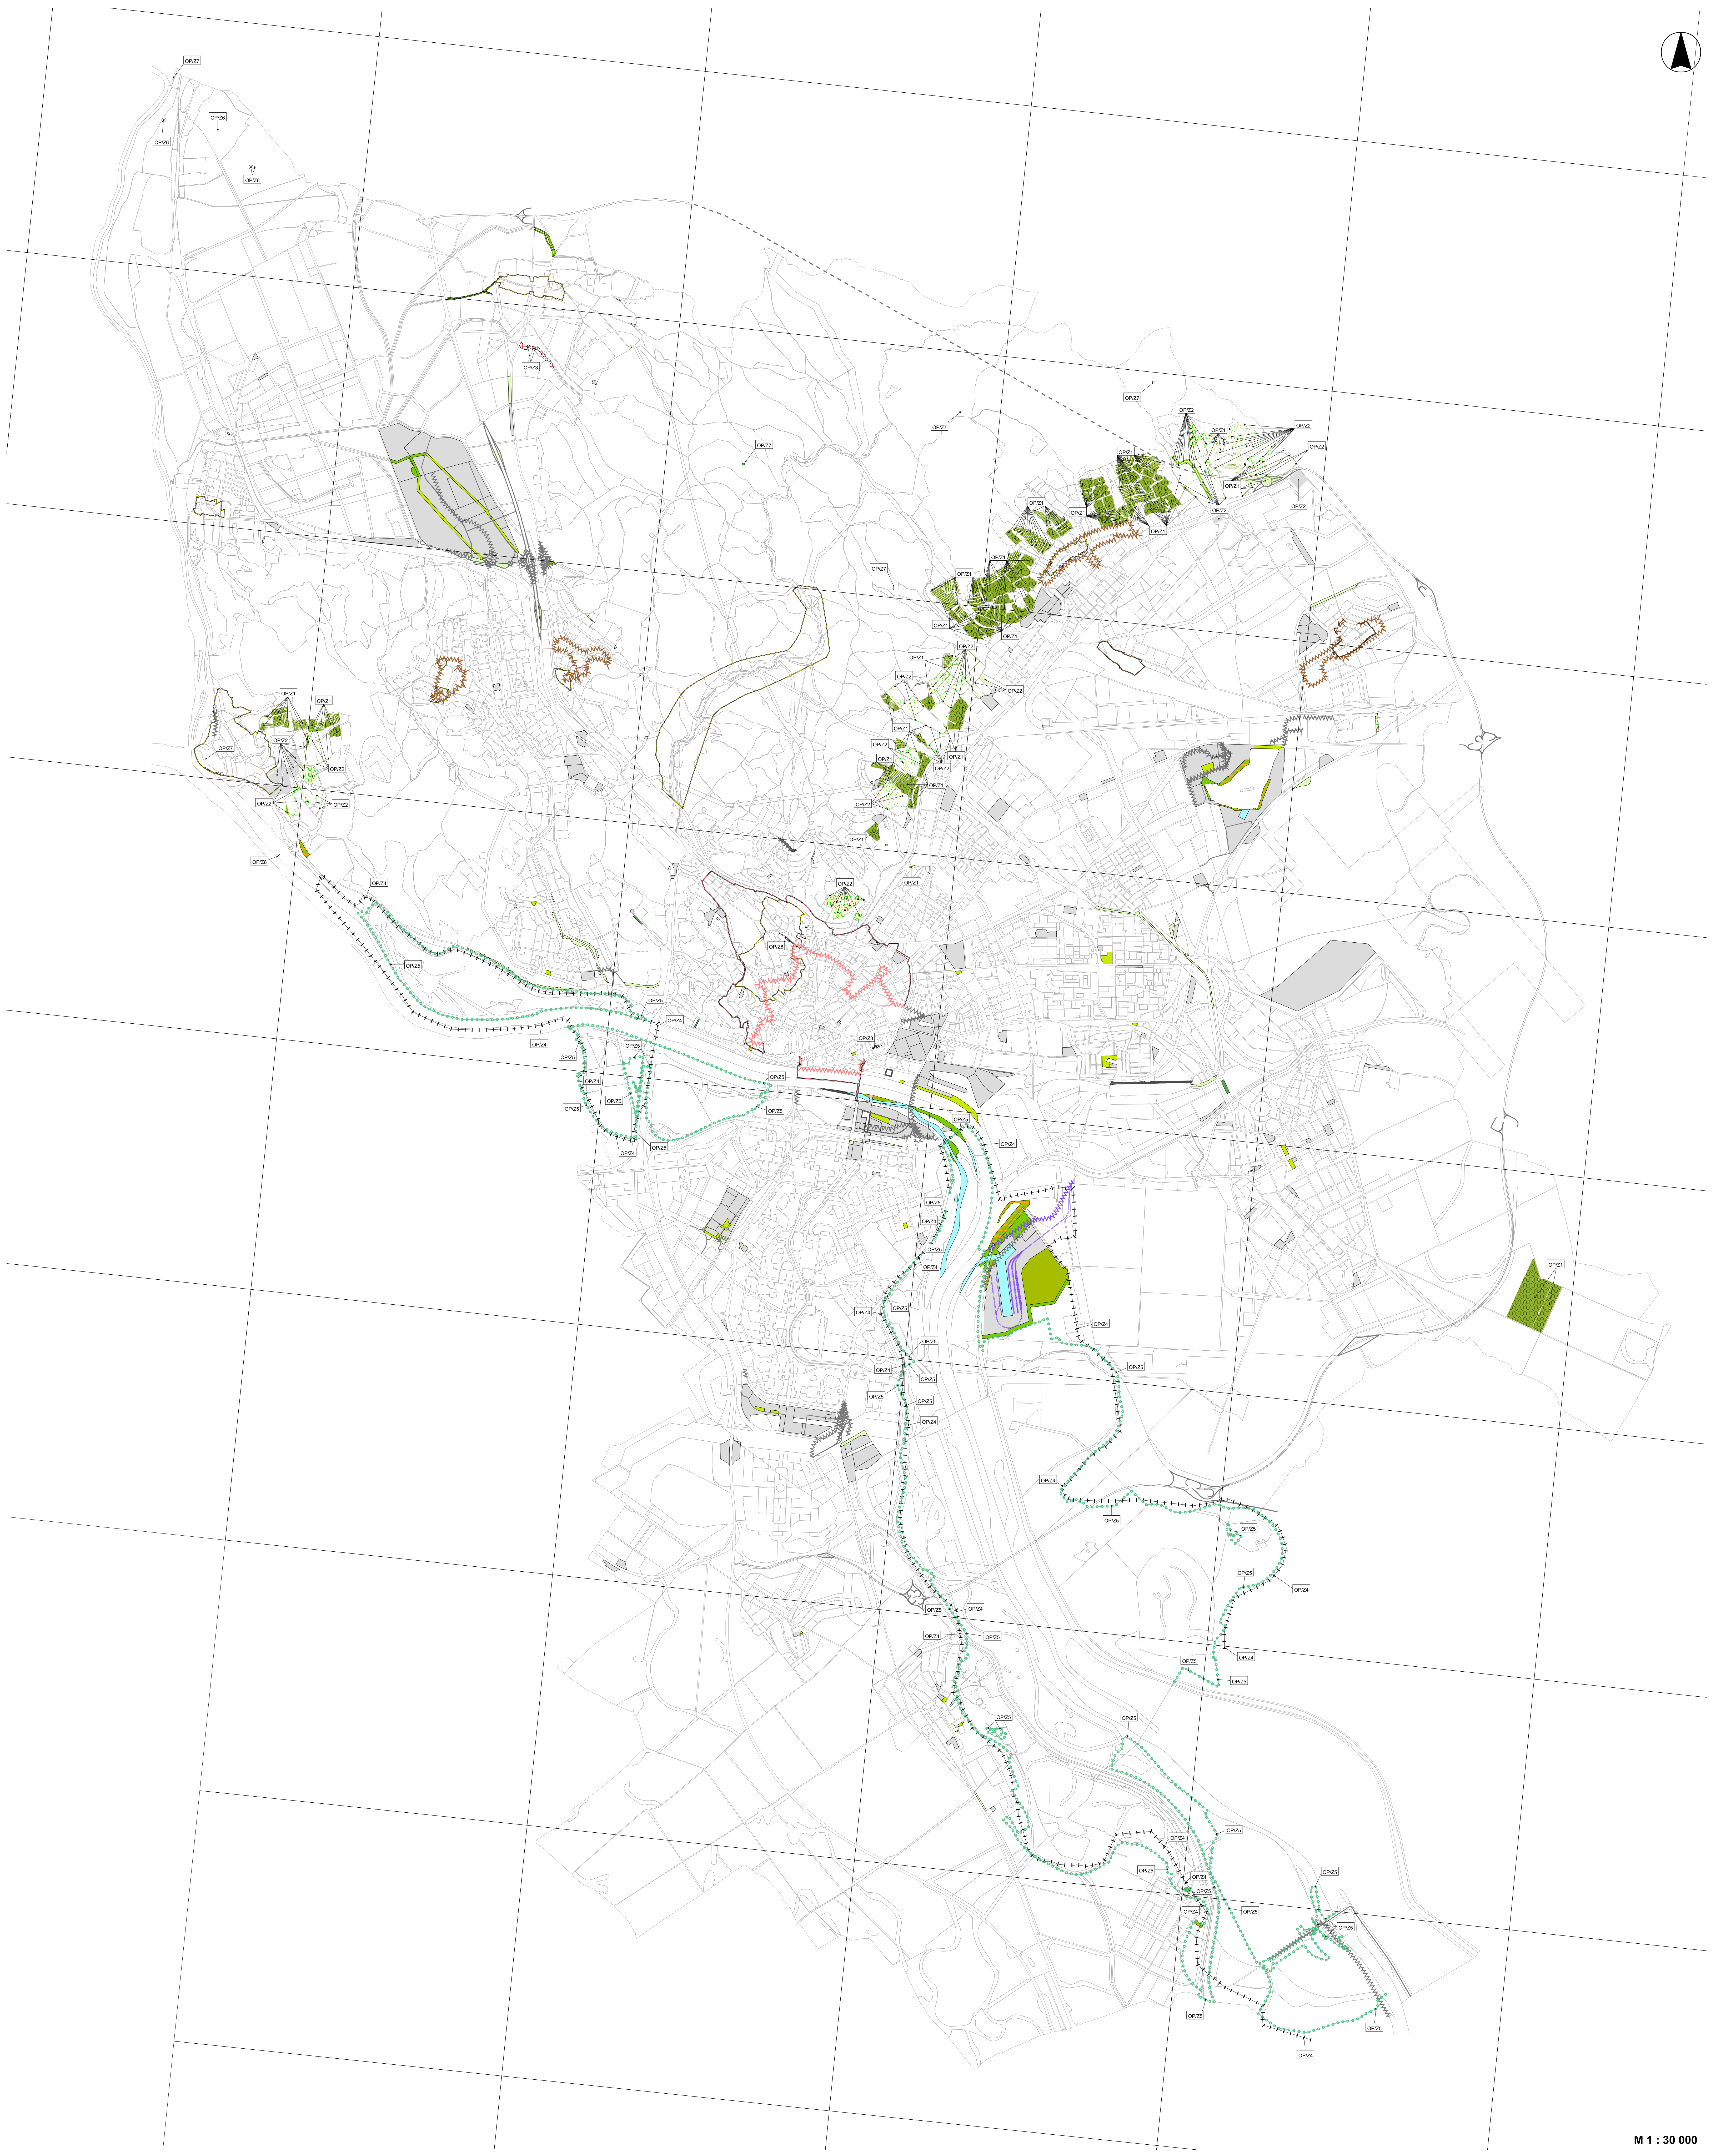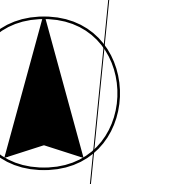

M 1 : 30 000