

Hlavné mesto Slovenskej republiky Bratislava




ÚZEMNÝ PLÁN HLAVNÉHO MESTA SLOVENSKEJ REPUBLIKY BRATISLAVY

ZMENY A DOPLNKY

**ZaD 02 Verejno - prospešné stavby a stavby vo verejnom záujme**  
**- schéma zariadení dopravy, technickej infraštruktúry a odpadového hospodárstva**

Mierka 1:30 000  
Rok 2010

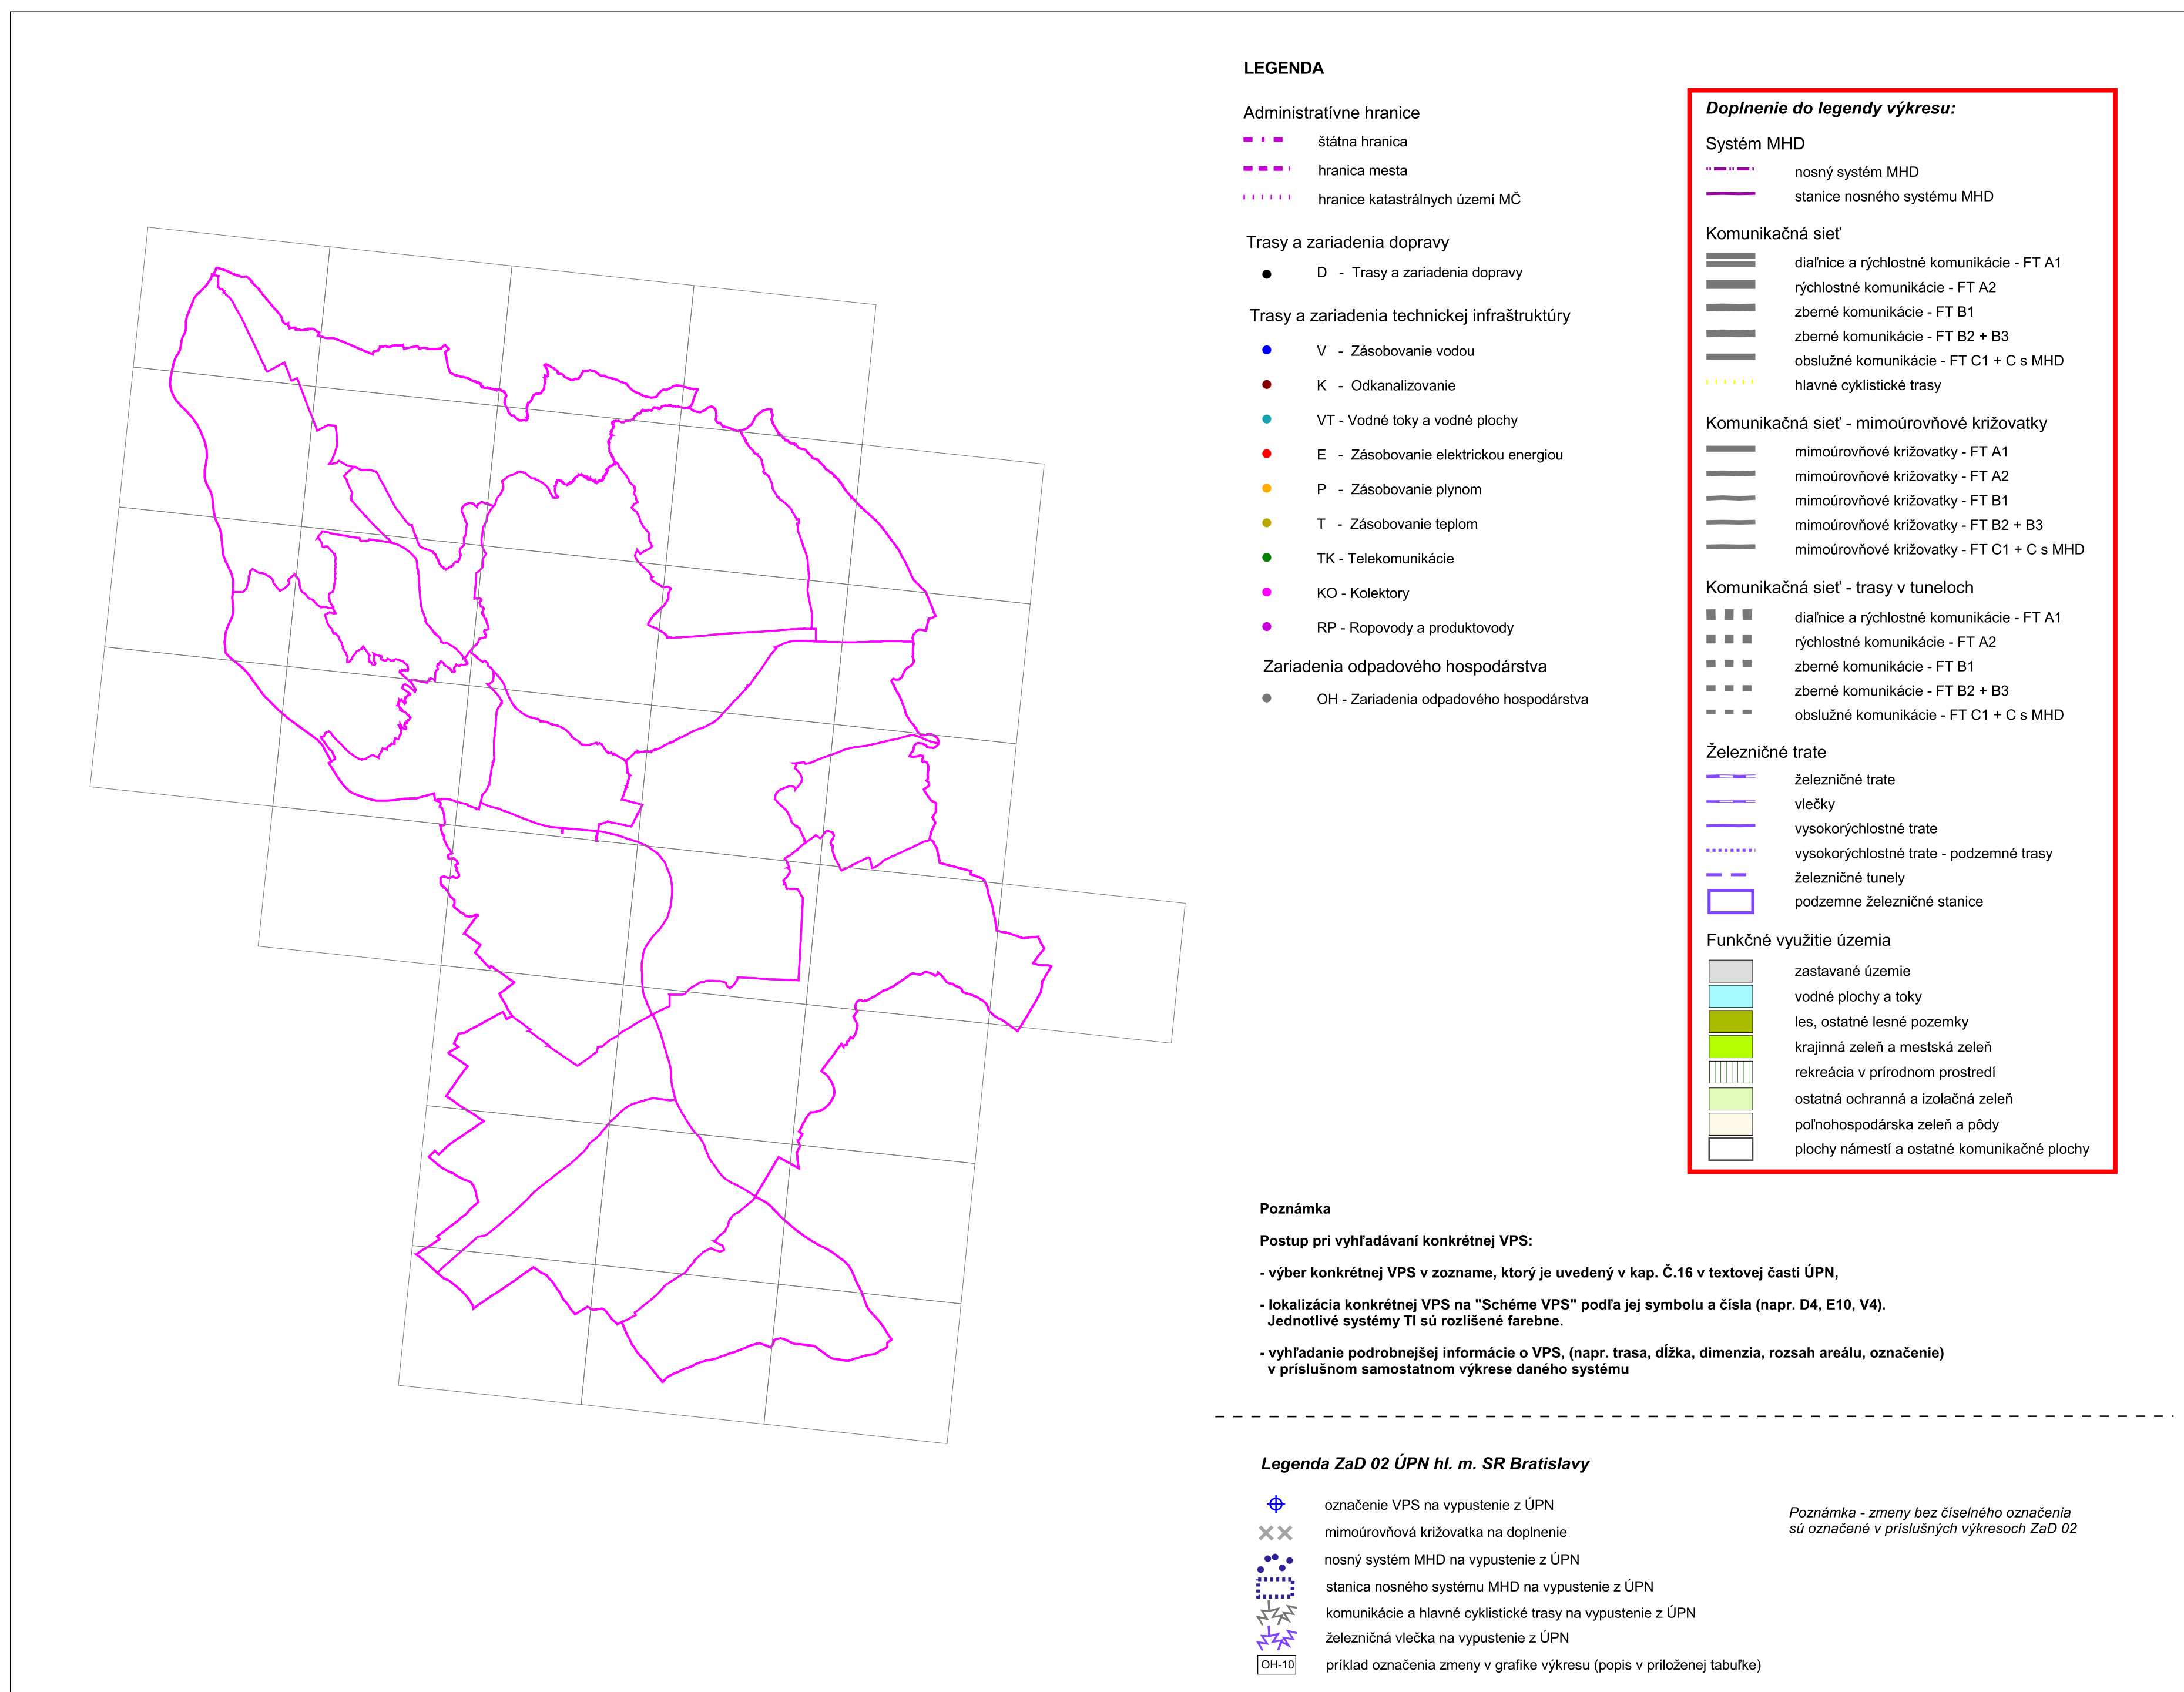

<b>ZaD 02</b>			
<b>Verejno – prospešné stavby a stavby vo verejnom záujme</b>			
<b>Zmena č.</b>	<b>Mestská časť</b>	<b>Druh stavby</b>	<b>Zmeny a doplnky</b>
D7	Dúbravka	Stavby ZÁKOS-u	predĺženie Saratovskej a úprava cesty II/505 po diaľnicu D2
D16		Stavby ZÁKOS-u	MÚK Patrónka, Račianske mýto, Panónska - Dolnozemska, Einsteinova - Jantárová
D17	Čuňovo	Stavby ZÁKOS-u	úprava obchvatu Čunova
D26	Ružinov	Stavby miestnych komunikácií I. a II. triedy	prepojenie Studená - Pestovateľská a Studená - Zlaté piesky
D29	Ružinov	Stavby miestnych komunikácií I. a II. triedy	predĺženie Tomášikovej v úseku od Vajnorskej po Račiansku a rozšírenie Tomášikovej v úseku od Rožňavskej po Kaštieľsku na 4-pruh
D40	Petržalka	Stavby miestnych komunikácií I. a II. triedy	predĺženie Dolnozemskej do zóny Petržalka - Juh
D47	Ružinov	Stavby miestnych komunikácií I. a II. triedy	obvodová komunikácia pri letisku (od Vrakunskej cesty po Cestu na Senec)
D48	Podunajské Biskupice	Stavby miestnych komunikácií I. a II. triedy	MČ Podunajské Biskupice – Lesný hon – obvodová komunikácia
D52	Petržalka	Stavby miestnych komunikácií I. a II. triedy	obslužné komunikácie v zóne CMC Petržalka
D53	Petržalka	Stavby miestnych komunikácií I. a II. triedy	obslužné komunikácie v lokalite Janíkov dvor - Južné mesto
D54	Dúbravka Karlova Ves Staré mesto Ružinov Nové mesto Rača	Stavby dráhy	<p>nosný systém MHD v celom rozsahu trás A a B zadefinovaných stanicami NS MHD takto :</p> <ul style="list-style-type: none"> <li>• trasa A: Kamenáče, Dúbravčice, Podvornice, Dúbravka, Záluhy, Krčace, Kútiky, Dlhé diely, Karlova Ves, Staré Grunty, Kráľovské údolie, Podhradie,</li> <li>• rozdvojenie do trás A1 a A2: <ul style="list-style-type: none"> <li>○ trasa A1: Kamenné nám., Mlynské nivy,</li> <li>○ trasa A2: Suché mýto, Hlavná stanica, Trnavské mýto,</li> </ul> </li> </ul> <p>trasy A1 a A2 sa spoja do pokračovania trasy A: Ružová dolina, Štrkovec, Ružinov, Pošeň, Letisko západ 1, Letisko západ 2, Letisko, Za letiskom,</p> <p>trasa B: Petržalka - juh 1, Petržalka - juh 2, Janíkov dvor, Juh, Veľký Draždiak, Stred, Zrkadlový háj, Chorvátske rameno, Einsteinova, Centrum, Mlynské nivy, Trnavské mýto, Slovany, Predmestie</p>
D55	Dúbravka Devínska Nová Ves	Stavby dráhy	výstavba električkových tratí Dúbravka - Devínska Nová Ves (žel. stanica) a Zlaté piesky - Vajnory Tuhovské
D56	Petržalka Staré mesto Nové mesto Lamač Ružinov Podunajské Biskupice	Stavby dráhy	výstavba trolejbusových tratí v Petržalke, Drotárska - Matúšova, Vlárská, Lamačská - Nový Lamač , Popradská - Krajinská - Lesný hon, Tomášikova - Parková - Kaštieľska - Slovaftská - Kazanská, Jančova - Tichá - Staré grunty - Dlhé diely, Stará vinárska - Havlíčkova - Prokopa Veľkého, Kollárovo nám. - Dobrovského - Lazaretská - Pribinova, Trnávka - Zlaté piesky, Dunajská - Špitálska - Rajská, Páričkova v úseku Šagátova - Svätoplukova
D62	Staré mesto Nové mesto, Rača, Vinohrady, Petržalka, Ružinov, Lamač	Stavby dráhy	železničné stanice a zastávky: Bratislava Hlavná stanica, Bratislava Nové mesto, Bratislava Predmestie, Bratislava Vínohrady, Východné nádražie, Petržalka Centrum, Bratislava Slovany, Bratislava Nivy, Bratislava Centrum, Bratislava Filiálka, Bratislava Letisko, Bratislava Lamačská brána
D64	Devínska Nová Ves	Depá nosného systému MHD	v Devínskej Novej Vsi (Lamačská brána)
D66	Lamač	Technická základňa doplnkového systému MHD	vozovňa električiek Lamačská brána
D69	Lamač	Technická základňa doplnkového systému MHD	vozovňa autobusov Lamačská brána



Zmena č.	Mestská časť	Druh stavby	Zmeny a doplnky
D70	Petržalka	Technická základňa doplnkového systému MHD	meniareň Bosákova
D71	Petržalka	Technická základňa doplnkového systému MHD	meniareň Kopčianska
D72	Nové mesto	Technická základňa doplnkového systému MHD	meniareň Koliba
D73	Staré mesto	Technická základňa doplnkového systému MHD	meniareň Machnáč
D74	Lamač	Technická základňa doplnkového systému MHD	meniareň Lamač
D75	Ružinov	Technická základňa doplnkového systému MHD	meniareň Tomášikova
D76	Lamač	Zariadenia verejnej autobusovej dopravy	satelitná autobusová stanica Lamačská brána
D80	Petržalka Staré mesto Nové mesto Dúbravka Ružinov	Trasy pre cyklistickú dopravu	hlavné mestské trasy: Starohájska, centrum mesta, Petržalka - Kopčianska, Malý Dunaj, Karpatská trasa (Patrónka - Železná studnička), Dúbravská trasa (dobudovanie), Vajnorská trasa, Račianska trasa, Ružinovská trasa, Ružinovská tangenta (Zátišie - Slovnaftská)
D88	Ružinov	Stavby diaľnic a nadväzných investícií	dobudovanie mimoúrovňovej križovatky Letisko na diaľnici D1
D89	Lamač	Stavby diaľnic a nadväzných investícií	prestavba mimoúrovňovej križovatky Lamač na diaľnici D2 na báze diaľničných kolektorov
D90	Ružinov	Stavby ZÁKOS-u	obojsmerné rozšírenie a prestavba komunikácie Mlynské nivy
D91	Petržalka	Stavby ZÁKOS-u	dobudovanie mimoúrovňovej križovatky Most Apollo - Einsteinova
D92	Lamač	Stavby miestnych komunikácií I. a II. triedy	Lamačská brána - obslužná komunikácia FT C1
D93	Lamač	Stavby miestnych komunikácií I. a II. triedy	Lamačská brána - obslužná komunikácia FT C2 s MHD
D94	Lamač	Stavby miestnych komunikácií I. a II. triedy	Lamačská brána - zberná komunikácia
D95	Vajnory	Stavby miestnych komunikácií I. a II. triedy	rozšírenie Rybníchej na 4-pruh
D96	Staré mesto	Stavby miestnych komunikácií I. a II. triedy	prestavba križovatky Búdková - Hroboňova - Lovinského - Matúšova
D97	Ružinov	Stavby miestnych komunikácií I. a II. triedy	obslužná komunikácia v zóne Zlaté piesky (juh)
D98	Ružinov	Stavby miestnych komunikácií I. a II. triedy	zberná komunikácia v zóne Vlčie hrdlo, vrátane jej mimoúrovňového križovania s predĺžením Bajkalskej
D99	Ružinov	Stavby miestnych komunikácií I. a II. triedy	nová Prístavná ul. (v priestore mimoúrovňovej križovatky Prievoz na diaľnici D1)
D100	Petržalka	Stavby miestnych komunikácií I. a II. triedy	obslužné komunikácie v lokalite Matador, vrátane obslužnej komunikácie "Kopčany (vlečka)"
D101	Petržalka	Stavby miestnych komunikácií I. a II. triedy	rozšírenie Bratskej (v úseku Panónska - diaľnica D2) na 4-pruh
D102	Ružinov	Stavby miestnych komunikácií I. a II. triedy	prestavba komunikácie Páričkova v úseku Karadžičova - Svätoplukova
D103	Ružinov	Stavby miestnych komunikácií I. a II. triedy	prestavba komunikácie Šagátova
D104	Ružinov	Stavby dráhy	zavlečkovanie nového prístavu v lokalite Vlčie hrdlo vrátane odovzdávkového koľajiska
D105	Ružinov	Zariadenia vodnej dopravy	nový prístav v lokalite Vlčie hrdlo
D106	Podunajské Biskupice	Stavby diaľnic a nadväzných investícií	výstavba rýchlostnej cesty R7 od diaľnice D4 (križovatka Ketelec) v smere Dunajská Lužná
D107	Ružinov	Stavby ZÁKOS-u	rozšírenie a prestavba komunikácie Košická v úseku Landererova - Mlynské nivy
D108		Stavby ZÁKOS-u	prestavba križovatky c.I/2 - c. II/505 - vonkajší dopravný polokruh



Zmena č.	Mestská časť	Druh stavby	Zmeny a doplnky
D109	Lamač	Technická základňa doplnkového systému MHD	meniareň Lamačská brána
D110		Stavby diaľnic a nadväzných investícií	výstavba diaľnice D4 (nultého dopravného okruhu v úseku od diaľnice D2 - križovatka Jarovce po štátnu hranicu s Rakúskom (Marchegg))
D111	Ružinov	Zariadenia vodnej dopravy	multimodálny terminál v prístave Pálenisko
D112	Vrakuňa	Stavby miestnych komunikácií I. a II. triedy	MČ Vrakuňa – Horné diely – obslužná komunikácia
D113	Podunajské Biskupice Ružinov	Stavby miestnych komunikácií I. a II. triedy	prestavba Slovnaftskej
D114	Vrakuňa Podunajské Biskupice	Stavby miestnych komunikácií I. a II. triedy	prestavba Dvojkřížnej
V5		Zásobovanie vodou	výstavba potrubí verejného vodovodu v nových rozvojových lokalitách na území mesta Devínska Nová Ves, Záhorská Bystrica, Lamačská brána, Nový Lamač, Devín, Koliba – Kramáre, Podhorský pás, Žabí majer, Šajby, Vajnory, Zlaté piesky – Ivanská – letisko, Čierny les, Letisko - západ a IV. kvadrant, Vlčie hrdlo, Podunajské Biskupice juh a západ, Petržalka západ, juh a centrum, Jarovce (vrátane vežového VDJ), Rusovce, Čunovo, zóna Chalupkova, zóna Podhradie
V7	Rača	Zásobovanie vodou	zásobné potrubie Rača – Grinava
V8	Vajnory	Zásobovanie vodou	vodovod DN 400, severný obchvat Vajnor
K1	Vrakuňa Ružinov Dúbravka	Ľavobrežný kanalizačný systém	Dobudovanie a rekonštrukcia kanalizácie systému zberača A :  rekonštrukcia úsekov zberačov A, AIVa, AVI, AF, AVIIIb-1, AVIII2-1, AIX, AXII, AXIII, AXVI, AXVI-2, predĺženie AII, AVIII-8, nový zberač Ae, dažďová nádrž na zberači A Vrakuňa, preložka úseku zberača A pri Moste Apollo, preložka úseku zberača AVIII pri Dúbravanke
K2		Ľavobrežný kanalizačný systém	dobudovanie a rekonštrukcia kanalizácie systému zberača B :  nový zberač BII-1, rekonštrukcie úsekov zberačov BI-3, BIII-1, BIV, BV, BVI, BVIII, B4, preložka úsekov zberačov BI, BIII
K9	Devínska Nová Ves, Dúbravka	Kanalizačný systém v povodí rieky Moravy	Dobudovanie kanalizácie v povodí ČOV Devínska Nová Ves :  posilnenie kapacity zberača S, nové zberače SI, SB, SC, D, BI-1, BII, predĺženie odpadov z ČOV Devínska Nová Ves a VW do Moravy, dažďová nádrž na zberači DI Dúbravka – Dielky
K13	Jarovce Rusovce	Pravobrežný kanalizačný systém (petržalský)	dobudovanie kanalizácie systému zberača C :  predĺženie C, prítoky C, splašková kanalizácia Jarovce, Rusovce, Čunovo
K14	Petržalka	Pravobrežný kanalizačný systém (petržalský)	výstavba nového kanalizačného systému zberača D :  zberač D, prítoky zberača D Janíkov dvor, zberač DA a jeho prítoky
K16	Vajnory	Pravobrežný kanalizačný systém (petržalský)	splaškový zberač H Vajnory - ÚČOV Vrakuňa a jeho systém, prítoky zberača H, prepojenie existujúcich splaškových kanalizácií na zberač H, prečerpávacie stanice
K17	Vajnory, Ružinov	Pravobrežný kanalizačný systém (petržalský)	výtlačné potrubie splaškov Sv. Jur – zberač E
VT1	Petržalka Ružinov	Vodné toky a vodné plochy	Dobudovanie protipovodňovej ochrany Bratislavy : ľavobrežná ochranná línia, pravobrežná ochranná línia, hydraulická clona za Sadom J. Kráľa, preložka ľavobrežnej ochrannej hrádze Vlčie hrdlo
VT7	Petržalka	Vodné toky a vodné plochy	nové rameno Dunaja v pravobrežnom inundačnom území
E30	Lamač	Zásobovanie elektrickou energiou Distribučná sústava - transformovne VVN/VN a vedenia VVN	110 kV kábel - vyvedenie výkonu z KGZ West do TR 110/22 kV Lamač

Zmena č.	Mestská časť	Druh stavby	Zmeny a doplnky
E31	Staré mesto	Zásobovanie elektrickou energiou Distribučná sústava - transformovne VVN/VN a vedenia VVN	transformovňa TR 110/22 kV Školská a vedenia 2 x 110 kV na pripojenie do sústavy VVN
P4	Rača	Zásobovanie plynom	rekonštrukcia VTL plynovodu Na pántoch
P5	Vrakuňa	Zásobovanie plynom	preložky úsekov VTL plynovodov Brezová ul.
P7	Devínska Nová Ves, Karlova Ves, Ružinov, Jarovce	Zásobovanie plynom	RS Devínska Nová Ves I.- preložka, RS Karlova Ves – preložka, RS Pálenisko, RS Petržalka Juh a RS Jarovce – preložka
P8	Devínska Nová Ves, Záhorská Bystrica, Lamač, Nové mesto, Rača, Ružinov, Podunajské Biskupice, Petržalka, Jarovce, Rusovce, Čuňovo	Zásobovanie plynom	nové STL plynovody v lokalitách nového územného rozvoja Devínska Nová Ves, Záhorská Bystrica, Lamač, Koliba, Podhorský pás, Žabí majer, Ivanská cesta, Letisko - západ a IV. kvadrant, zóna Chalupkova, Vlčie hrdlo, Pálenisko, Čierny les, Šajby, Vajnory, Podunajské Biskupice – juh, Petržalka - juh, západ, centrum, Jarovce, Rusovce, Čuňovo a napojenie RS Pálenisko
P9	Ružinov	Zásobovanie plynom	RS v zóne Lamačská brána, RS Letisko - západ, RS Vlčie hrdlo, vrátane VTL prípojok
P10	Petržalka	Zásobovanie plynom	Preložka ORS Petržalka I a súvisiacich úsekov VTL a STL plynovodov
T3	Dúbravka	Zásobovanie teplom	kogeneračný zdroj (KGZ) Ba – West, Polianky, vrátane prepojenia na existujúci horúcovod
T4	Ružinov	Zásobovanie teplom	horúcovod v ul. Mlynské nivy
T5	Staré mesto	Zásobovanie teplom	horúcovod v zóne Chalupkova, Továrenská – Bottova – Chalupkova
TK22	Staré mesto	Telekomunikácie	Uzol telekomunikačných služieb, Lamačská brána
TK23	Lamač	Telekomunikácie	MOK Lamačská brána
TK24	Dúbravka	Telekomunikácie	MOK Agátová
TK25	Staré mesto	Telekomunikácie	MOK zóna Chalupkova
TK26	Petržalka	Telekomunikácie	MOK Dolnozemska – Panónska – Orechová
KO8	Staré mesto	Kolektory	kolektory v zóne Podhradie (Zuckermandel – Žižkova, Vydrica)
KO9	Staré mesto	Kolektory	kolektor Mlynské nivy – Karadžičova – Čulenova
KO10	Staré mesto	Kolektory	kolektor v zóne Chalupkova, Továrenská – Bottova – Chalupkova



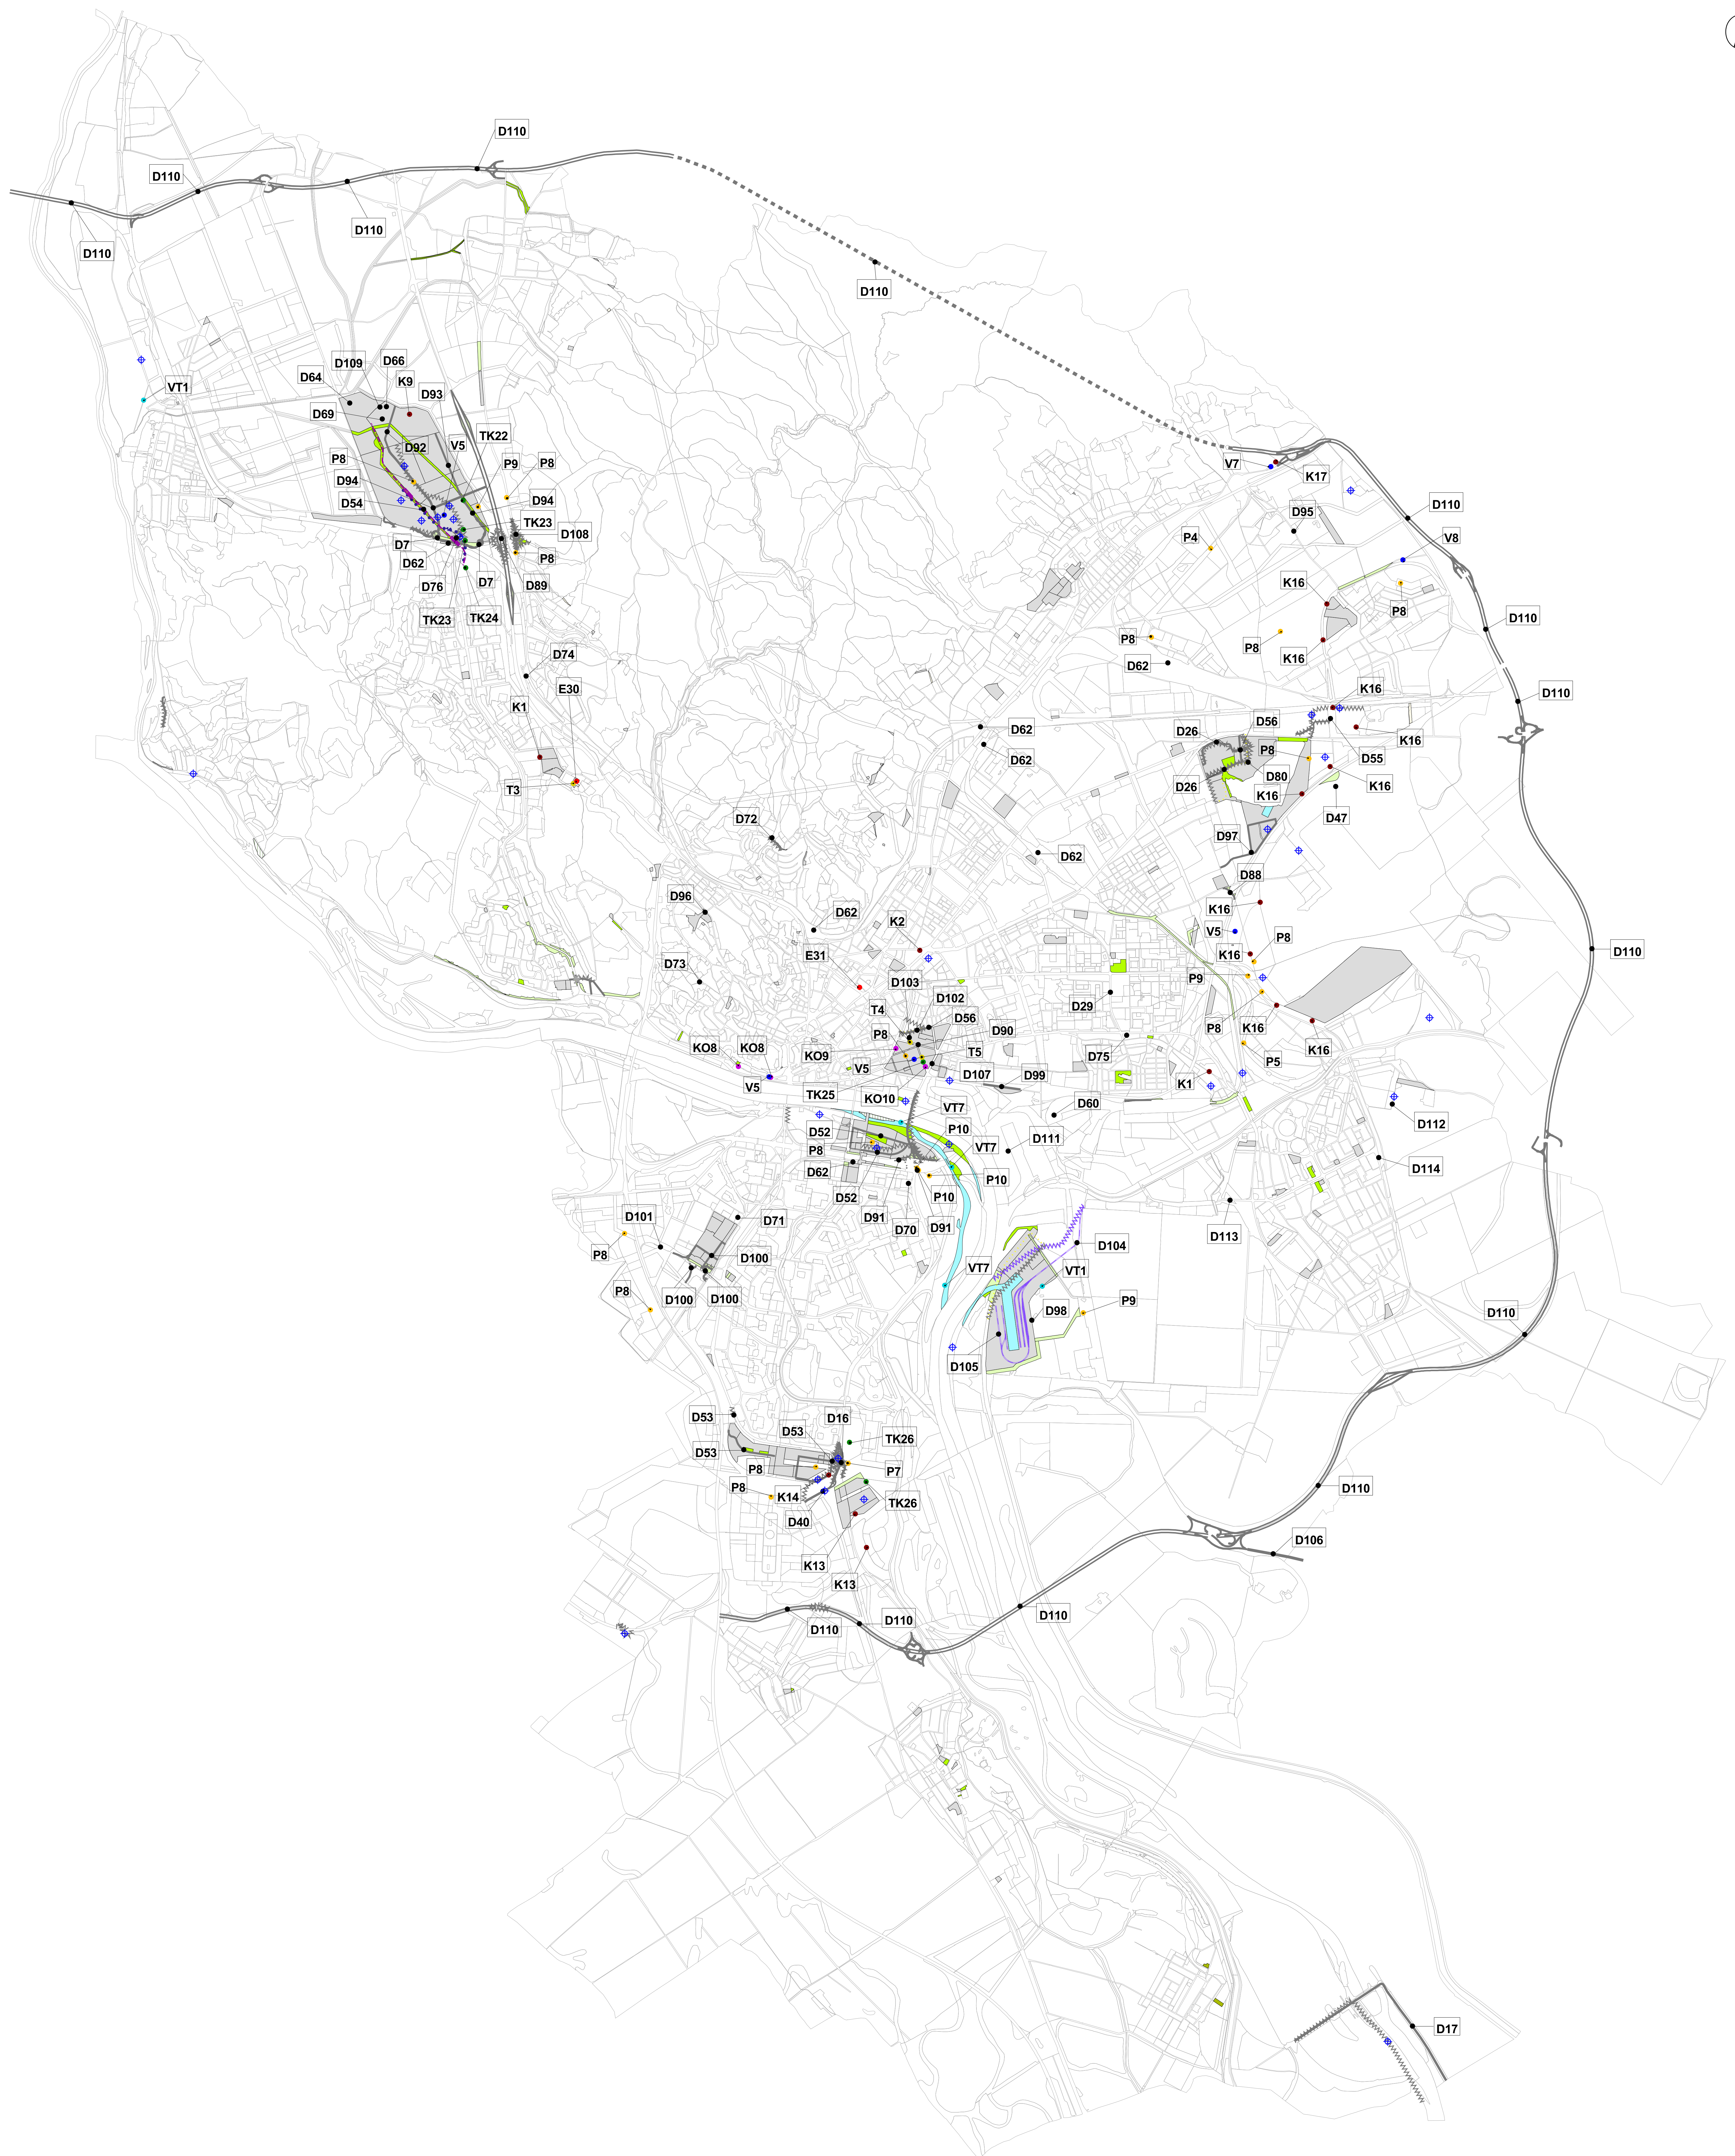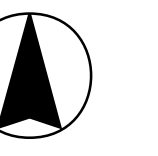

M 1 : 30 000