


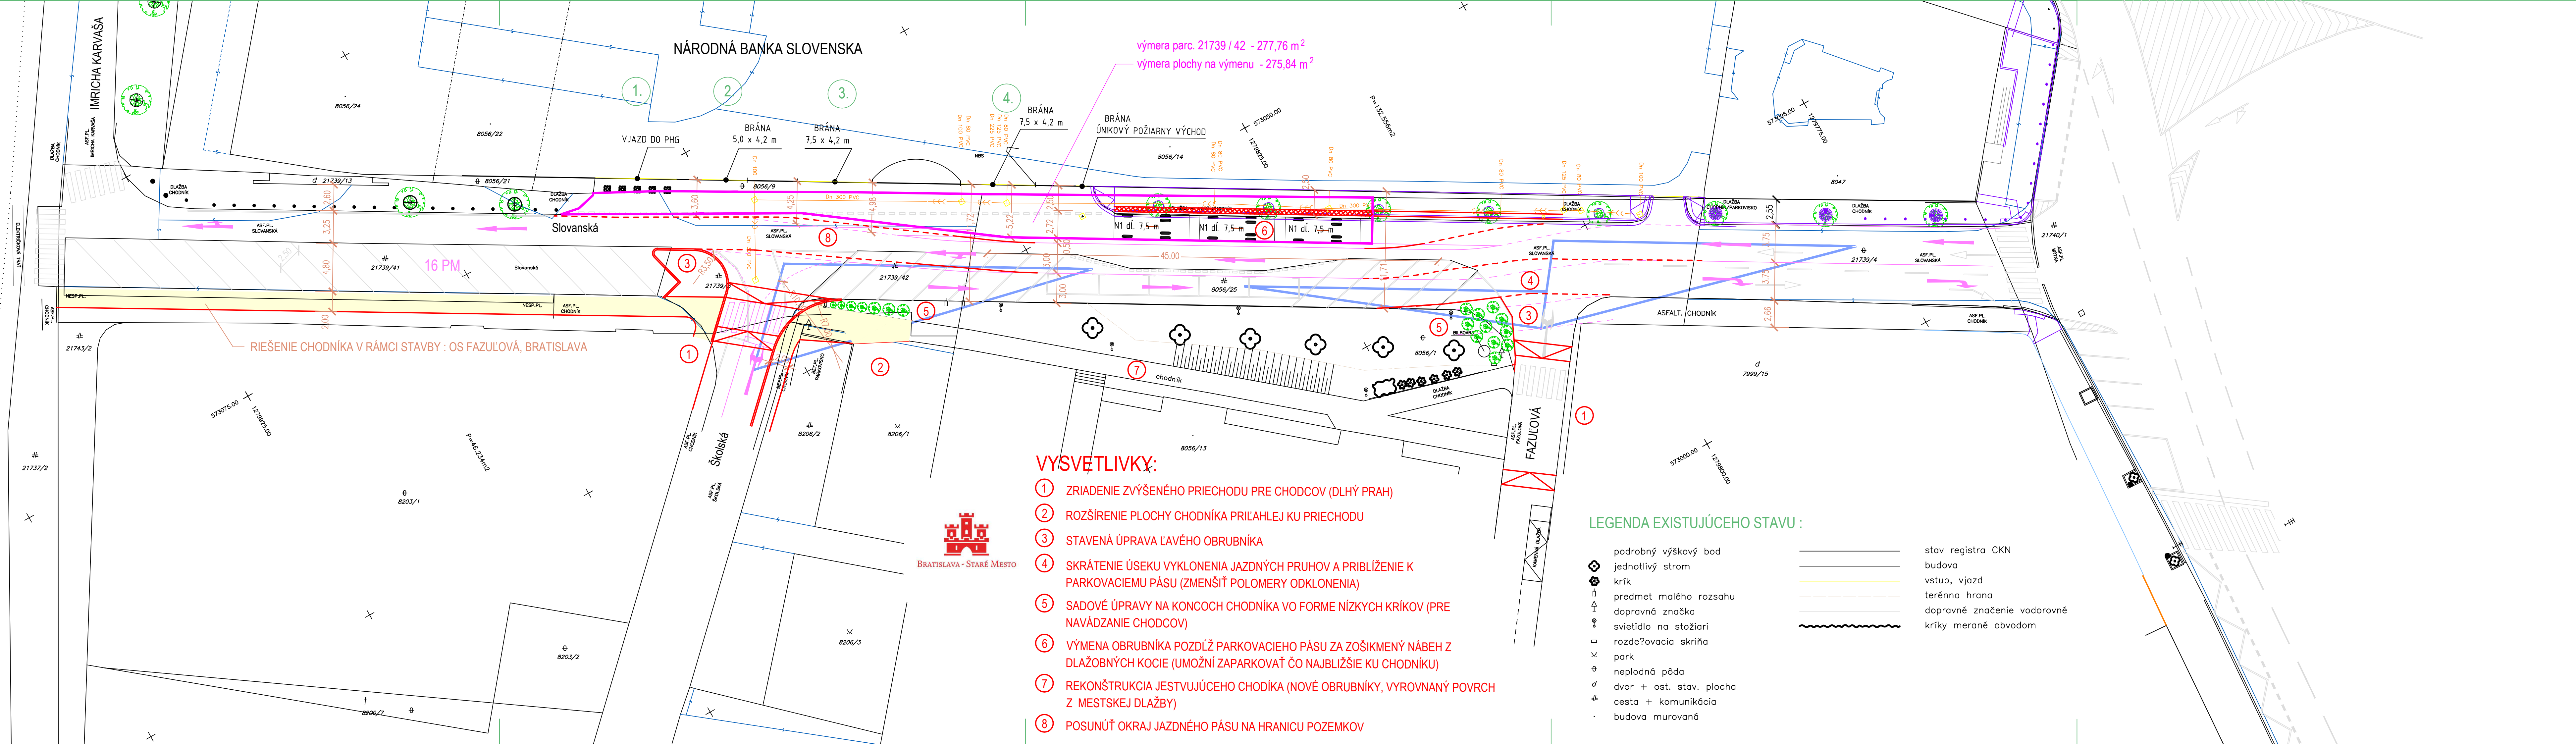

- VYSVETLIVKY:**
- ① ZRIADENIE ZVÝŠENÉHO PRIECHODU PRE CHODCOV (DLHÝ PRAH)
 - ② ROZŠÍRENIE PLOCHY CHODNÍKA PRIĽAHLEJ KU PRIECHODU
 - ③ STAVENÁ ÚPRAVA ĽAVÉHO OBRUBNÍKA
 - ④ SKRÁTENIE ÚSEKU VYKLONENIA JAZDNÝCH PRUHOV A PŘIBLIŽENIE K PARKOVACIEMU PÁSU (ZMENŠÍŤ POLOMERY ODKLONENIA)
 - ⑤ SADOVÉ ÚPRAVY NA KONCOCH CHODNÍKA VO FORME NÍZKYCH KRÍKOV (PRE NAVÁDZANIE CHODCOV)
 - ⑥ VÝMENA OBRUBNÍKA POZDĹŽ PARKOVACIEHO PÁSU ZA ZOŠIKMENÝ NÁBEH Z DLAŽBOBNÝCH KOCIE (UMOŽNÍ ZAPARKOVAŤ ČO NAJBĽIŽŠIE KU CHODNÍKU)
 - ⑦ REKONŠTRUKCIA JESTVUJÚCEHO CHODÍKA (NOVÉ OBRUBNÍKY, VYROVNANÝ POVRCH Z MESTSKEJ DLAŽBY)
 - ⑧ POSUNÚŤ OKRAJ JAZDNÉHO PÁSU NA HRANICU POZEMKOV

LEGENDA EXISTUJÚCEHO STAVU :

	podrobný výškový bod		stav registra CKN
	jednotlivý strom		budova
	krík		vstup, vjazd
	predmet malého rozsahu		terénna hrana
	dopravná značka		dopravné značenie vodorovné
	svietidlo na stožiar		kríky merané obvodom
	rozdeľovacia skriňa		
	park		
	neplodná pôda		
	dvor + ost. stav. plocha		
	cesta + komunikácia		
	budova murovaná		